

X.SB/1

DOVOD IZ
X.SB/1


NA
X.SB/1

ELEKTRIČNI
GRELEC

VGRADNA SVETILKA
Z VTIČNICO


Investitor:	LUKA KOPER d.d. Vojkovo nabrežje 38, 6501 KOPER	Načrt:	VEZALNA SCHEMA TIPČNEGA RAZDELNIKA X.SB/1	Št. pr.:	0188	Listov:	9	Št. lista:	4
	Objekt:		Ureditev razsvetljave v stari garaži hiši		Projektant:		PRIMOŽ POJEC u.d.i.e.		Datum:



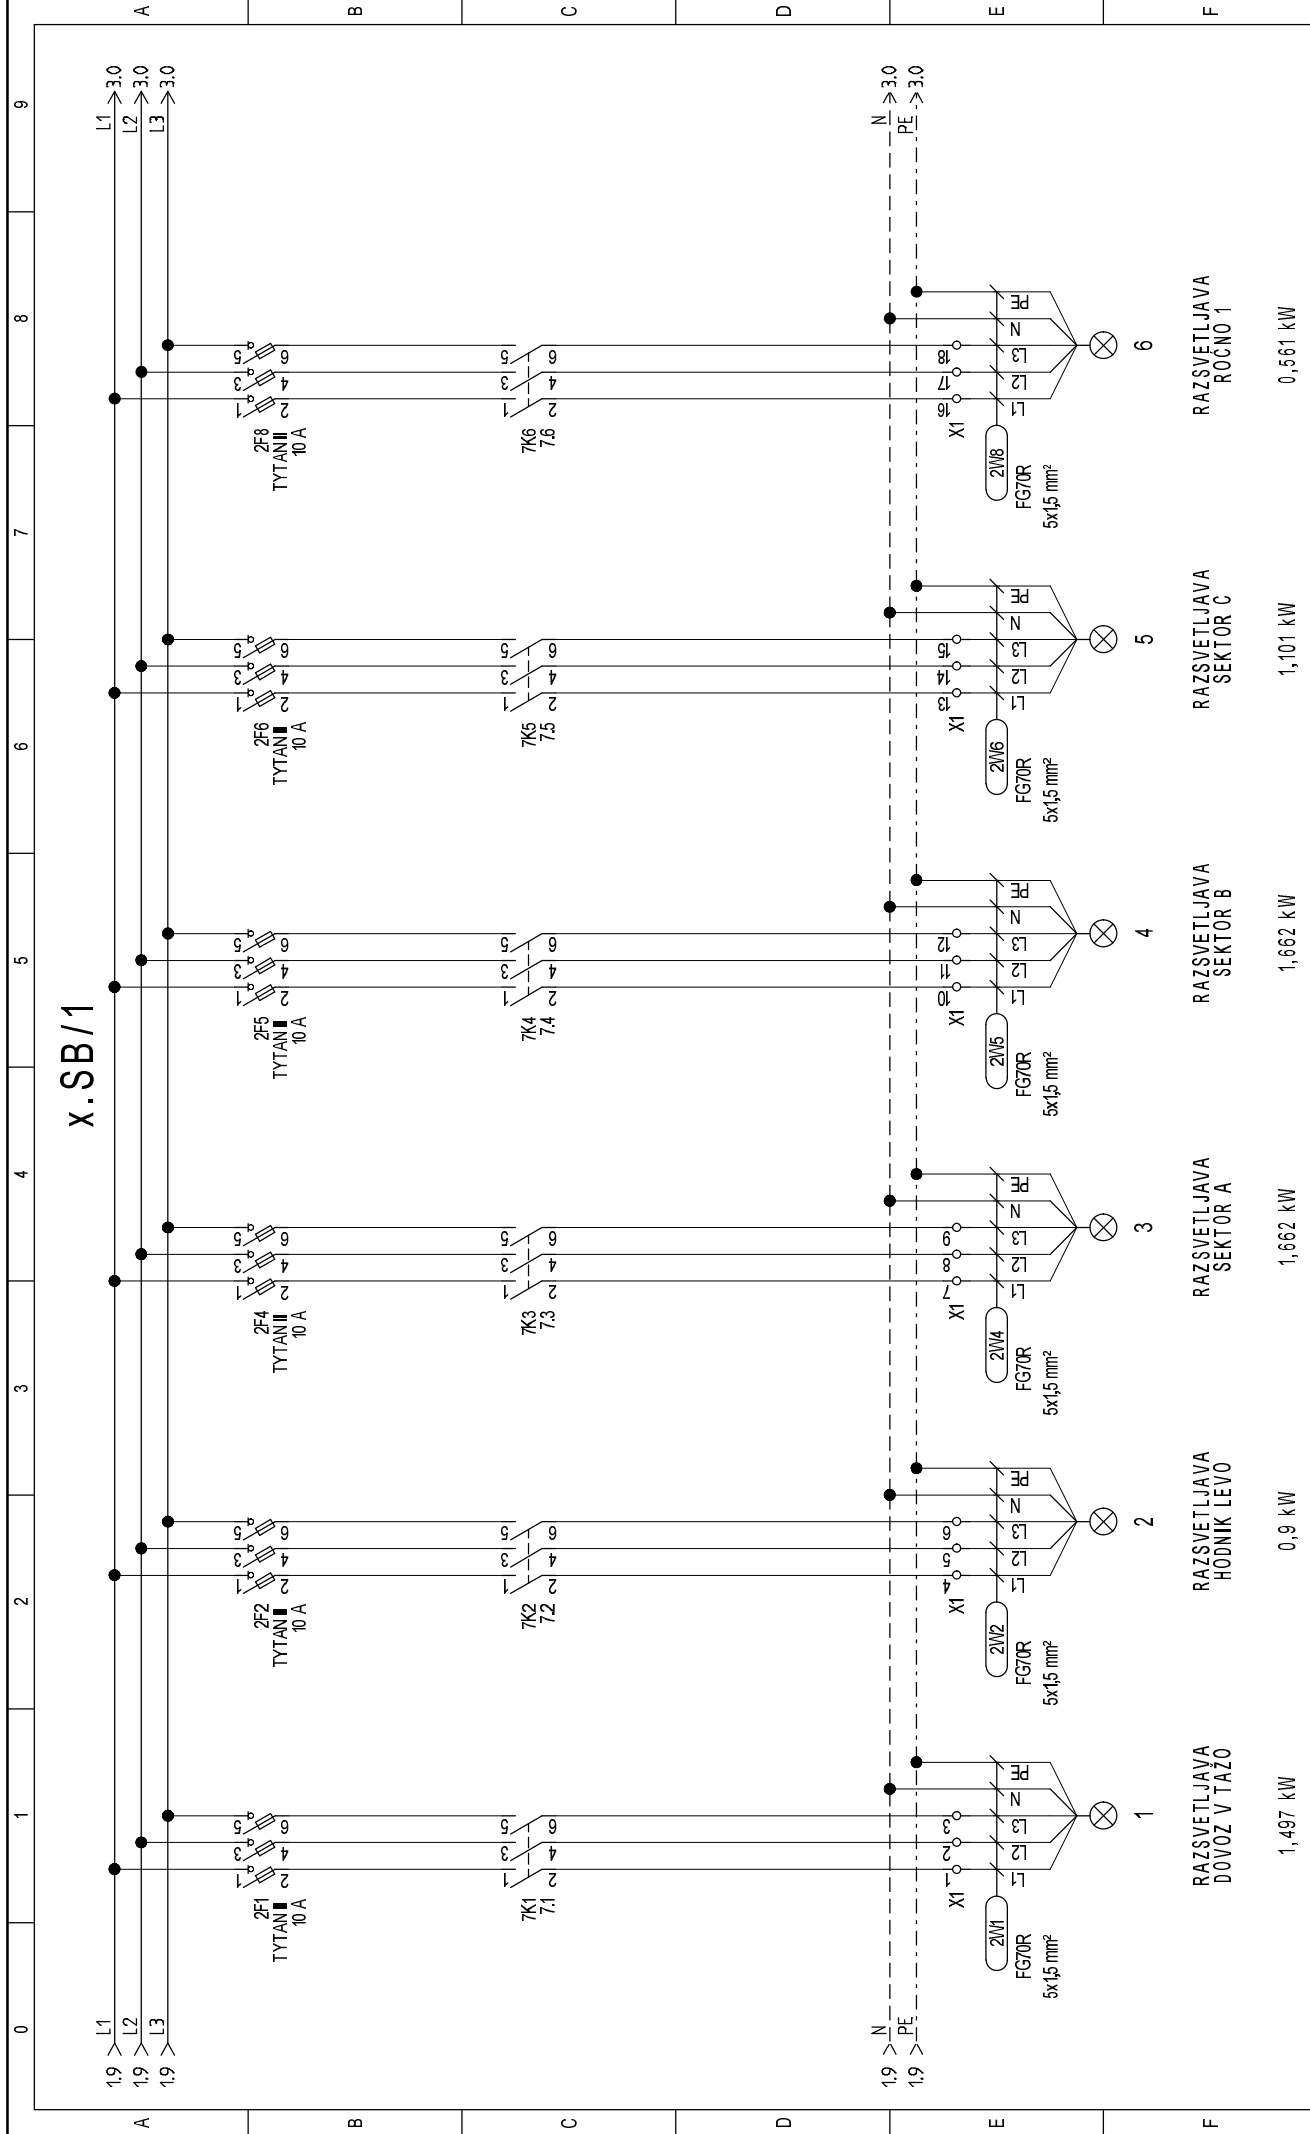

Investitor:	LUKA KOPER d.d. Vojkovo nabrežje 38, 6501 KOPER	Načrt:	VEZALNA SCHEMA TIPČNEGA RAZDELNIKA X.SB/1	Št. pr.:	0188	Listov:	9	Št. lista:	4
	Objekt:		Ureditev razsvetljave v stari garaži niši		Projektant:		PRMOŽ POJEC u.d.i.e.		Datum:




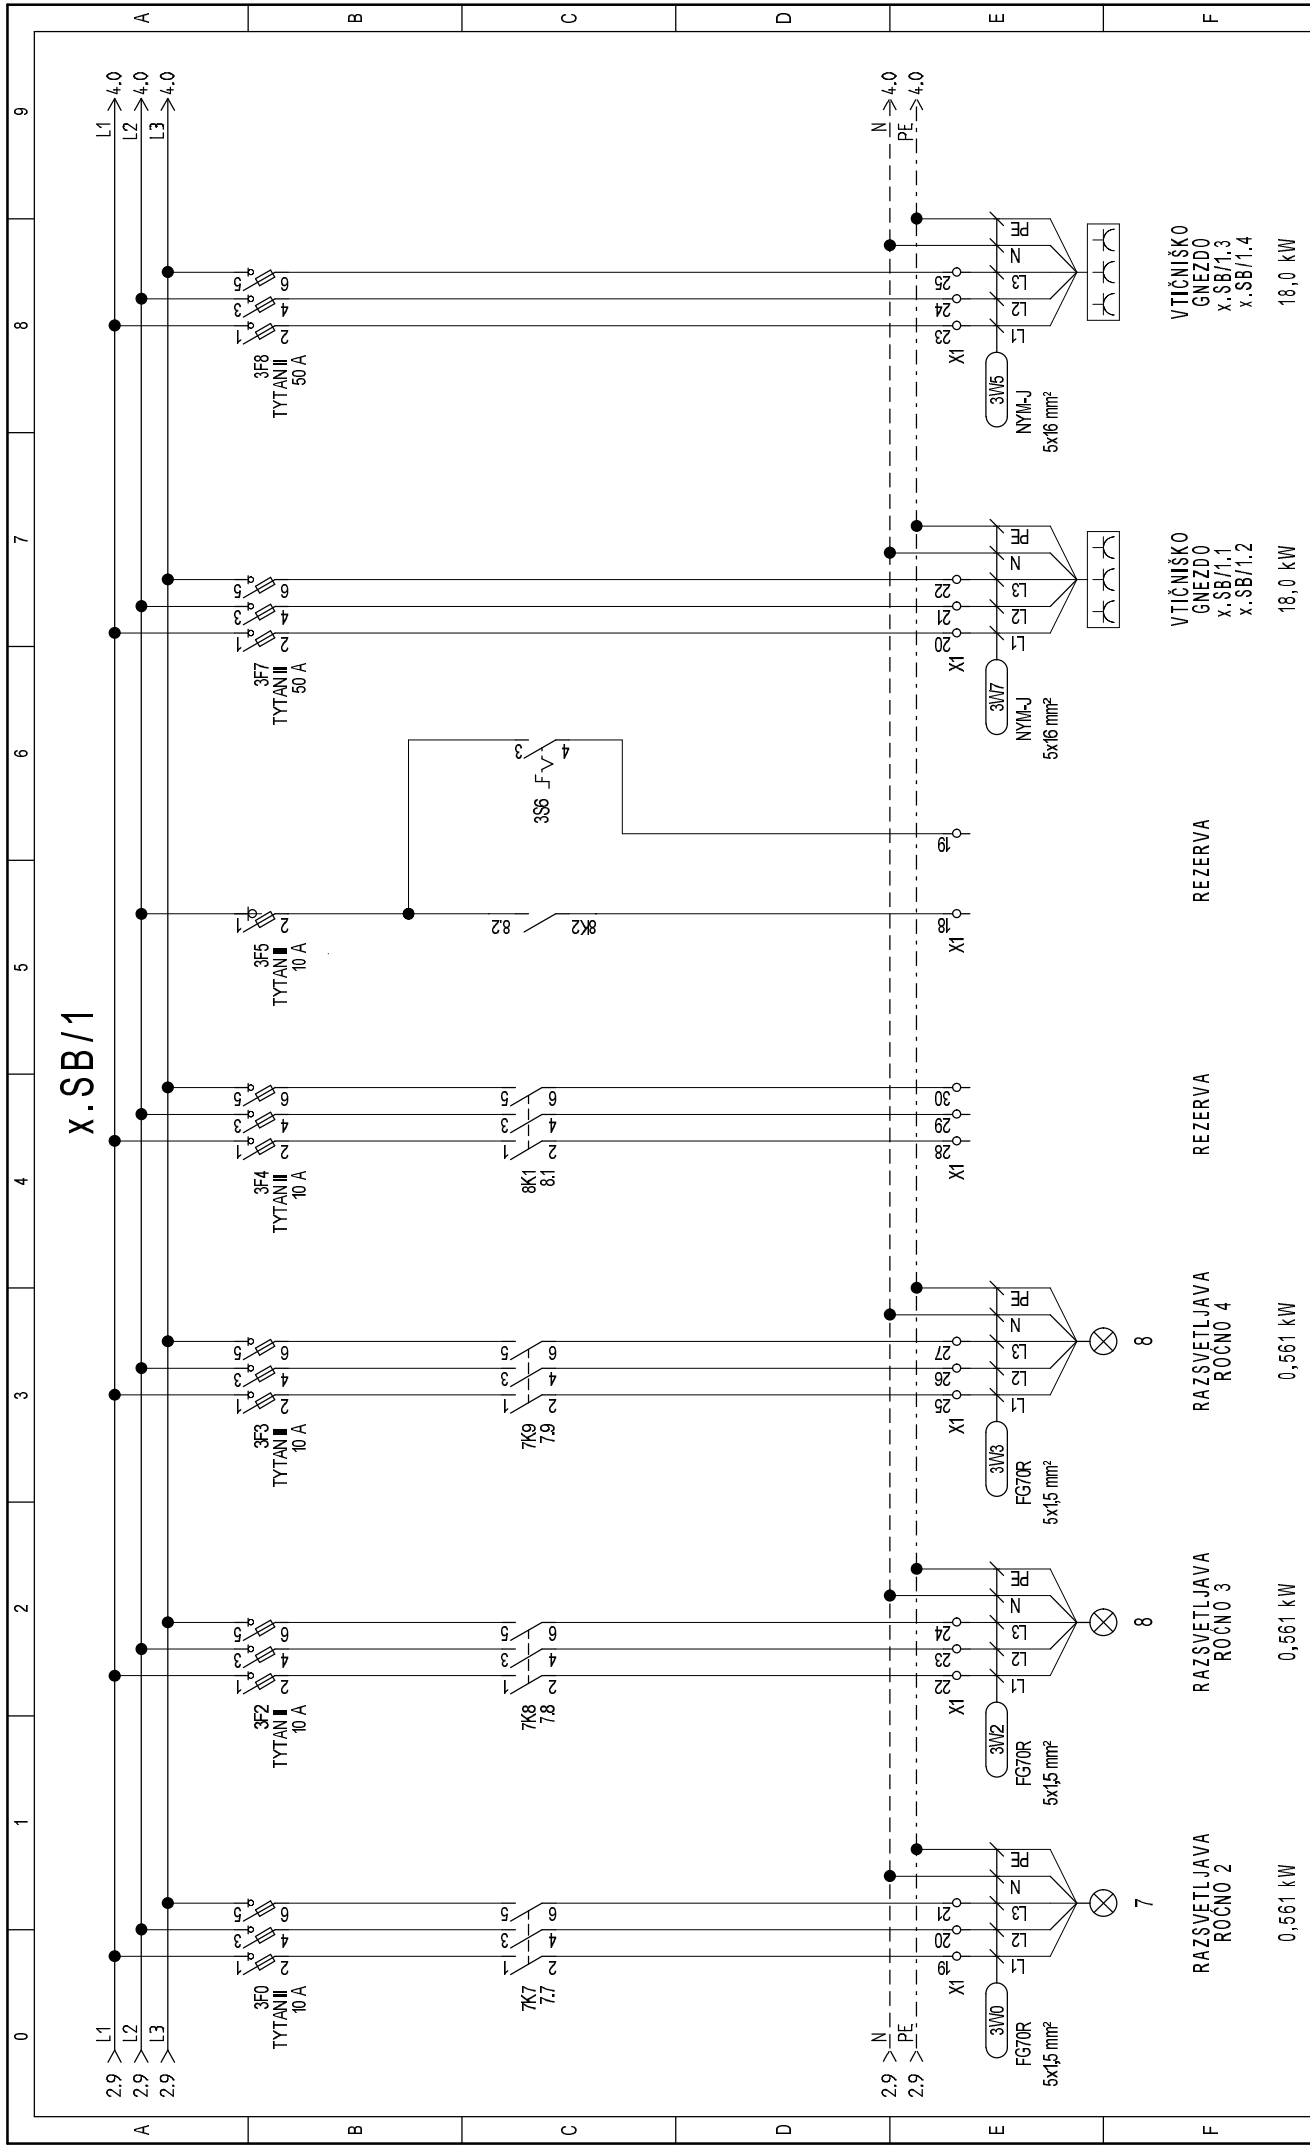


X.SB/1

Investitor:	LUKA KOPER d.d. Vojkovo nabrežje 38, 6501 KOPER	Načrt:	VEZALNA SCHEMA TIPČNEGA RAZDELNIKA x.SB/1	Št. pr.:	0188	Listov:	9	Št. lista:	4
Objekt:	Ureditev razsvetljave v stari garaži inš	Projektant:	PRMOŽ POLJE u.d.i.e.	Datum:	maj 2017	List:	3		




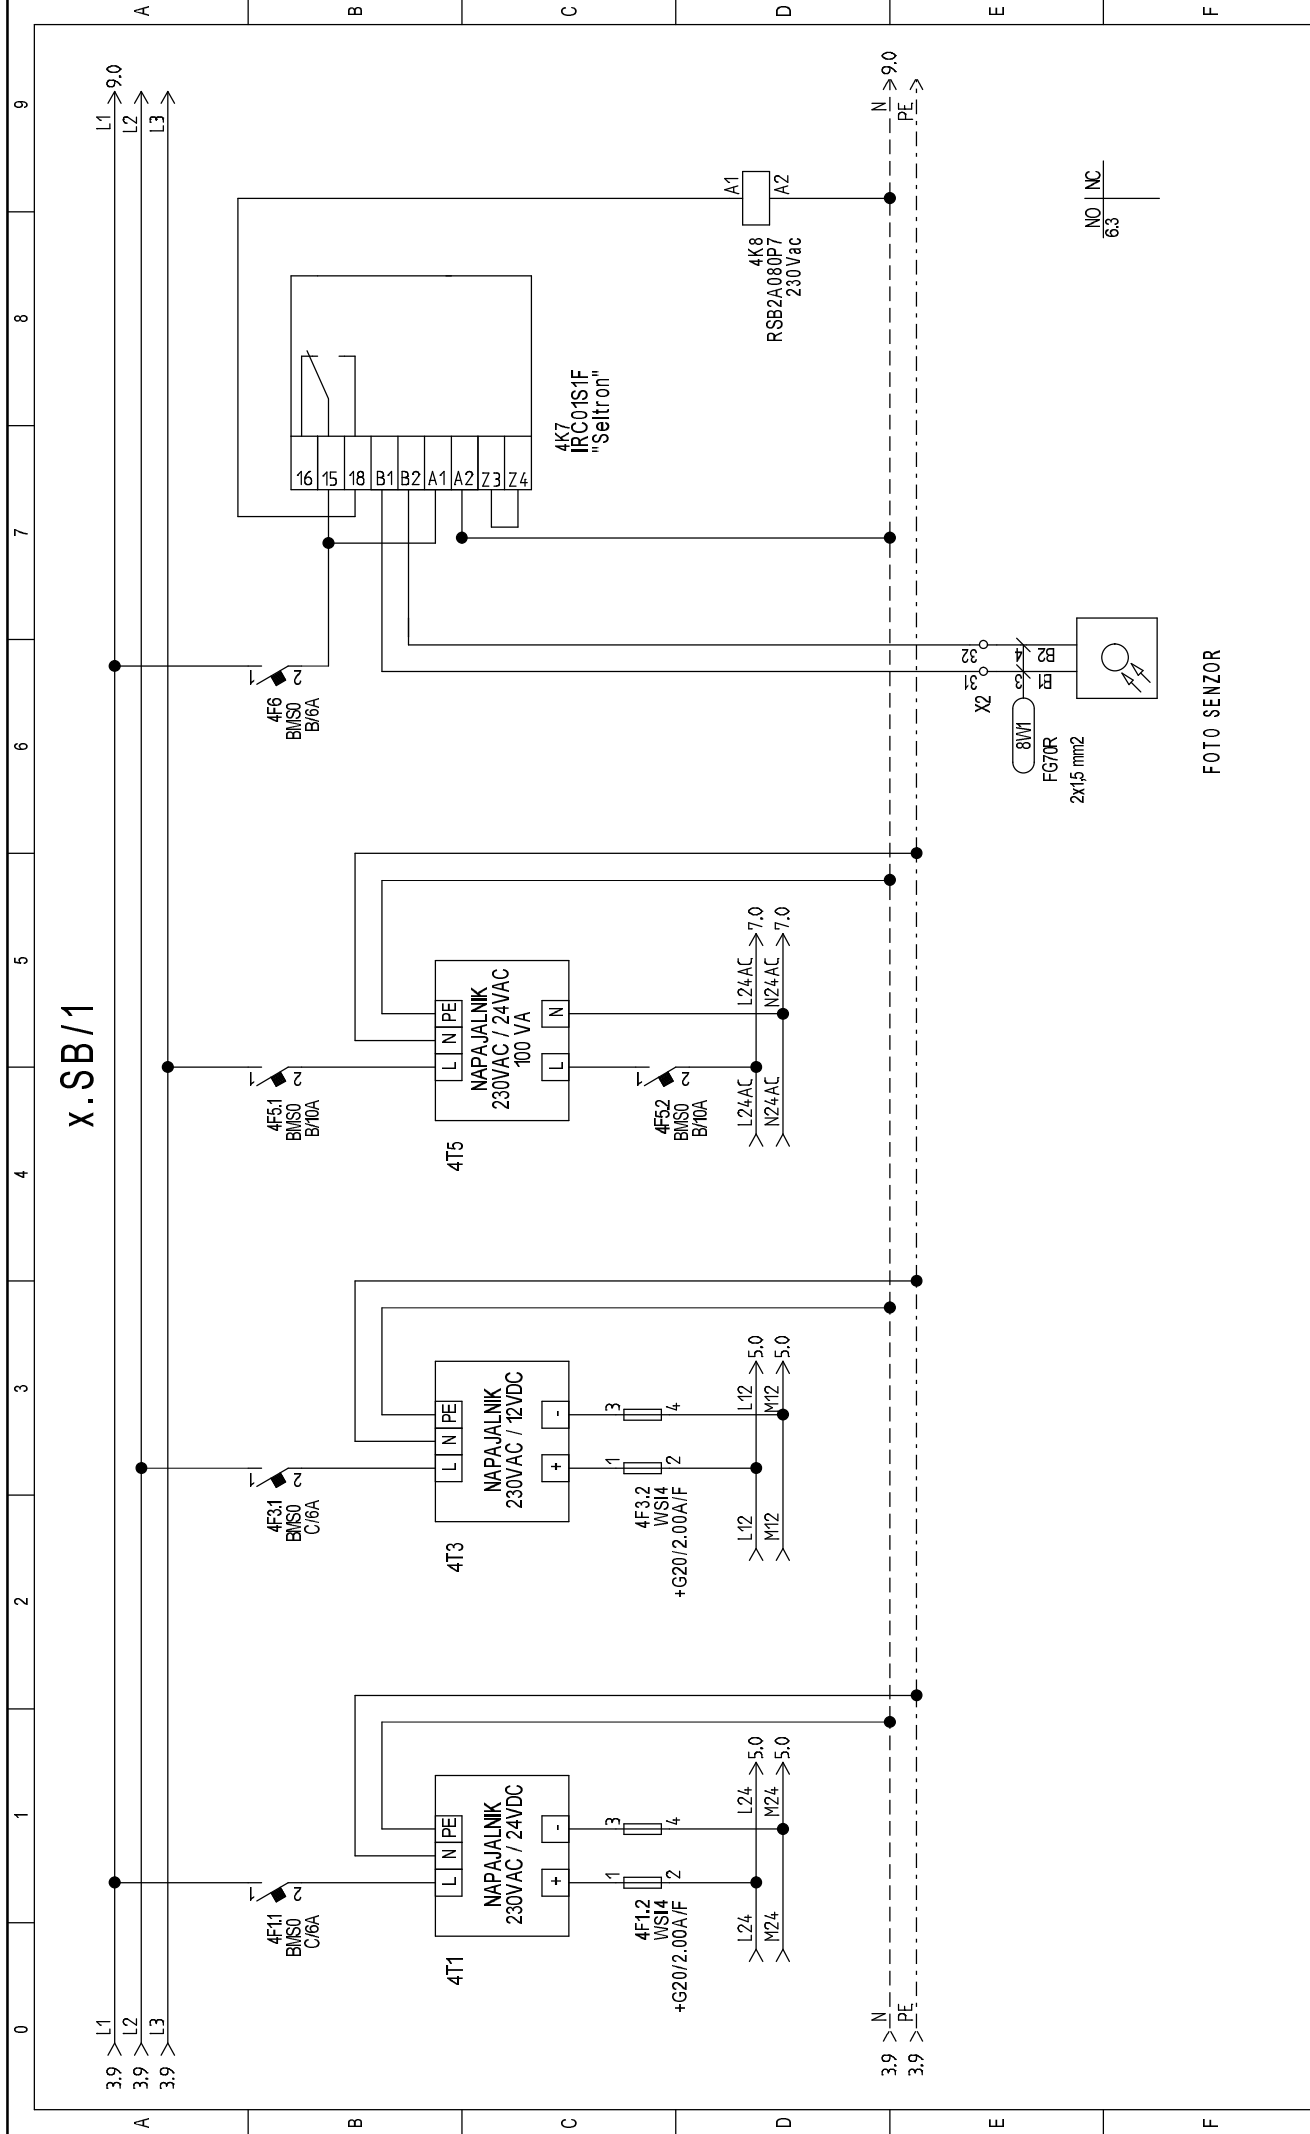

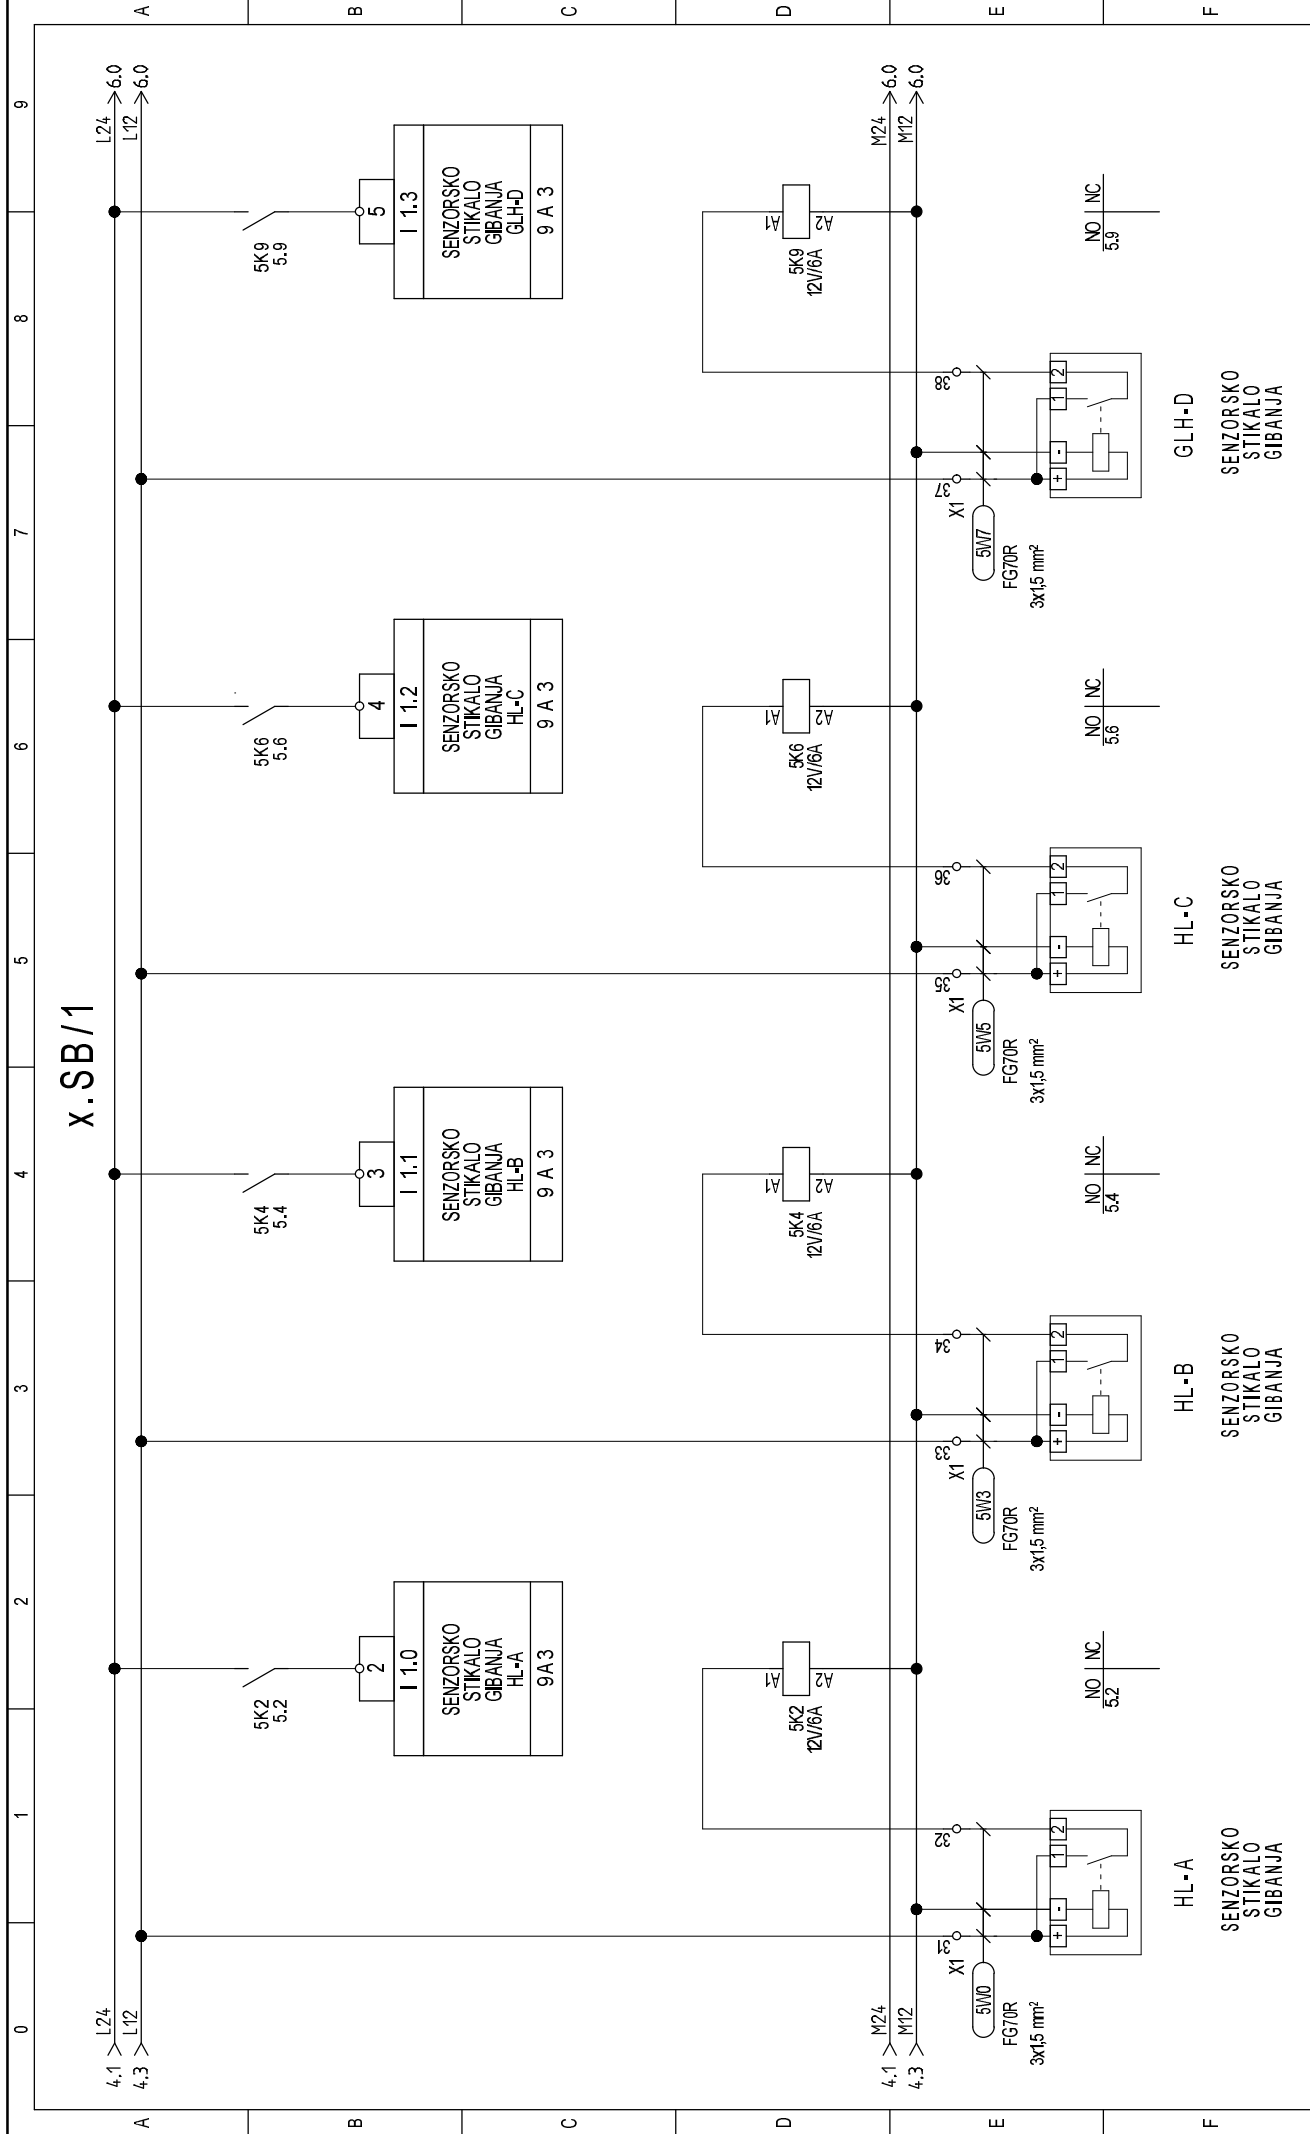

Investitor:	LUKA KOPER d.d. Vojkovo nabrežje 38, 6501 KOPER	Načrt:	VEZALNA SHEMA TIPČNEGA RAZDELNIKA x.SB/1	Št. pr.:	0188	Listov:	9	Št. lista:	4
	Objekt:		Ureditev razsvetljave v stari garažni hiši		Projektant:		PRIMOŽ POJEC u.d.ie.		Datum:



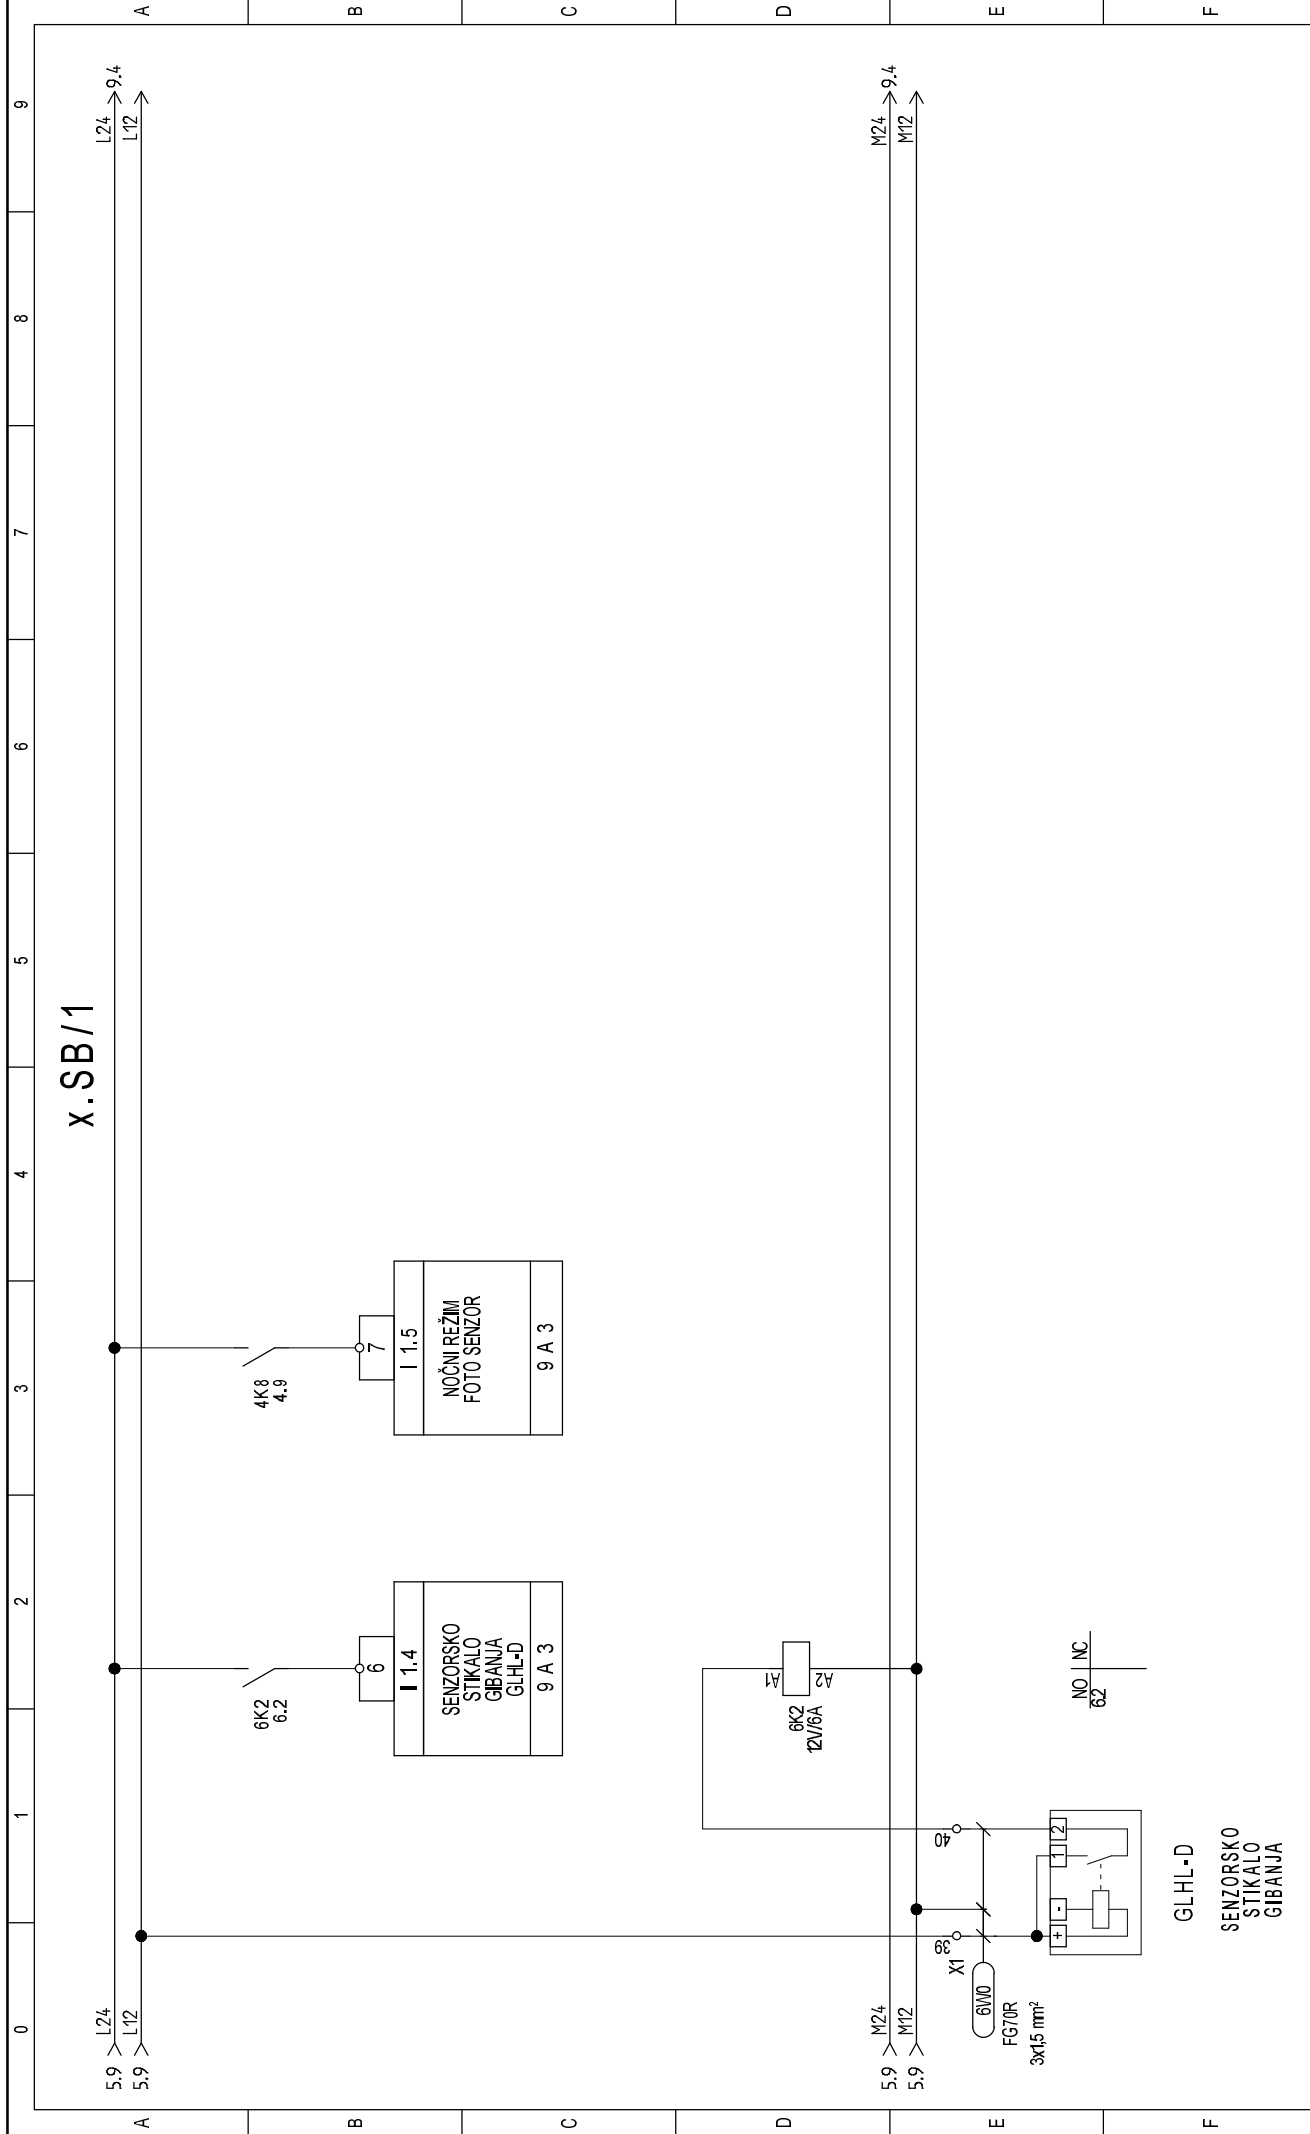


 Žigovna znamka Lica ZT 620 Šempeter pri Gorici	Investitor:	LUKA KOPER d.d. Vojkovo nabrežje 38, 6501 KOPER	Načrt:	VEZALNA SCHEMA TIPČNEGA RAZDELNIKA x.SB/1	Št. pr.:	0188	Listov:	9	Št. lista:	4
	Objekt:	Ureditev razsvetljave v stari garažni hiši	Projektant:	PRMOŽ POJE u.d.i.e.	Datum:	maj 2017	List:	6		

X.SB/1

4.5 > L2+AC → 8.0

4.5 > N24AC

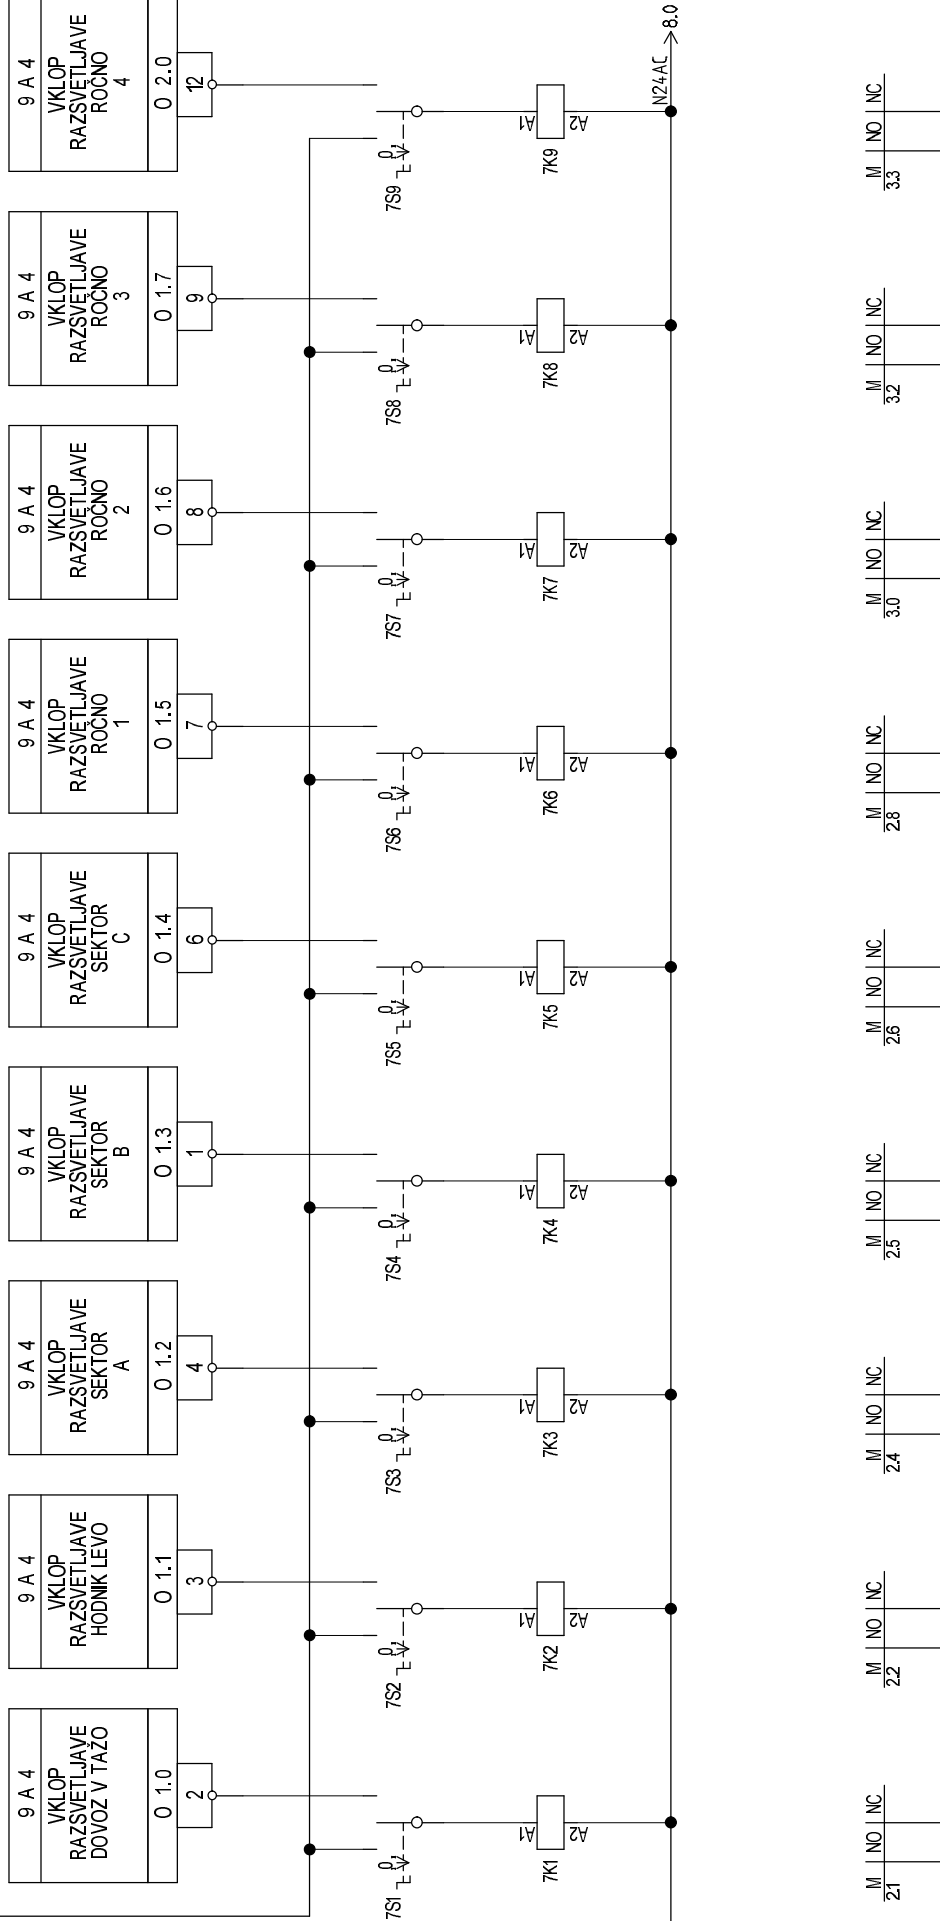

M	NO	NC
21		

M	NO	NC
22		

M	NO	NC
24		

M	NO	NC
25		

M	NO	NC
26		

M	NO	NC
28		

M	NO	NC
30		

M	NO	NC
32		

M	NO	NC
33		



žirarčeva ulica 27, 6500 Šempeter pri Gorici

Investitor:

LUKA KOPER d.d. Vojkovo nabrežje 38, 6501 KOPER

Načrt:

VEZALNA SCHEMA TIPČNEGA RAZDELNIKA X.SB/1

Št. pr.: 0188

Listov: 9

Št. lista: 4

Objekt:

Ureditev razsvetljave v stari garažni hiši


Projektant:

PRIMOŽ POLJE u.d.i.e.

Merilo:

Datum: maj 2017

List: 7

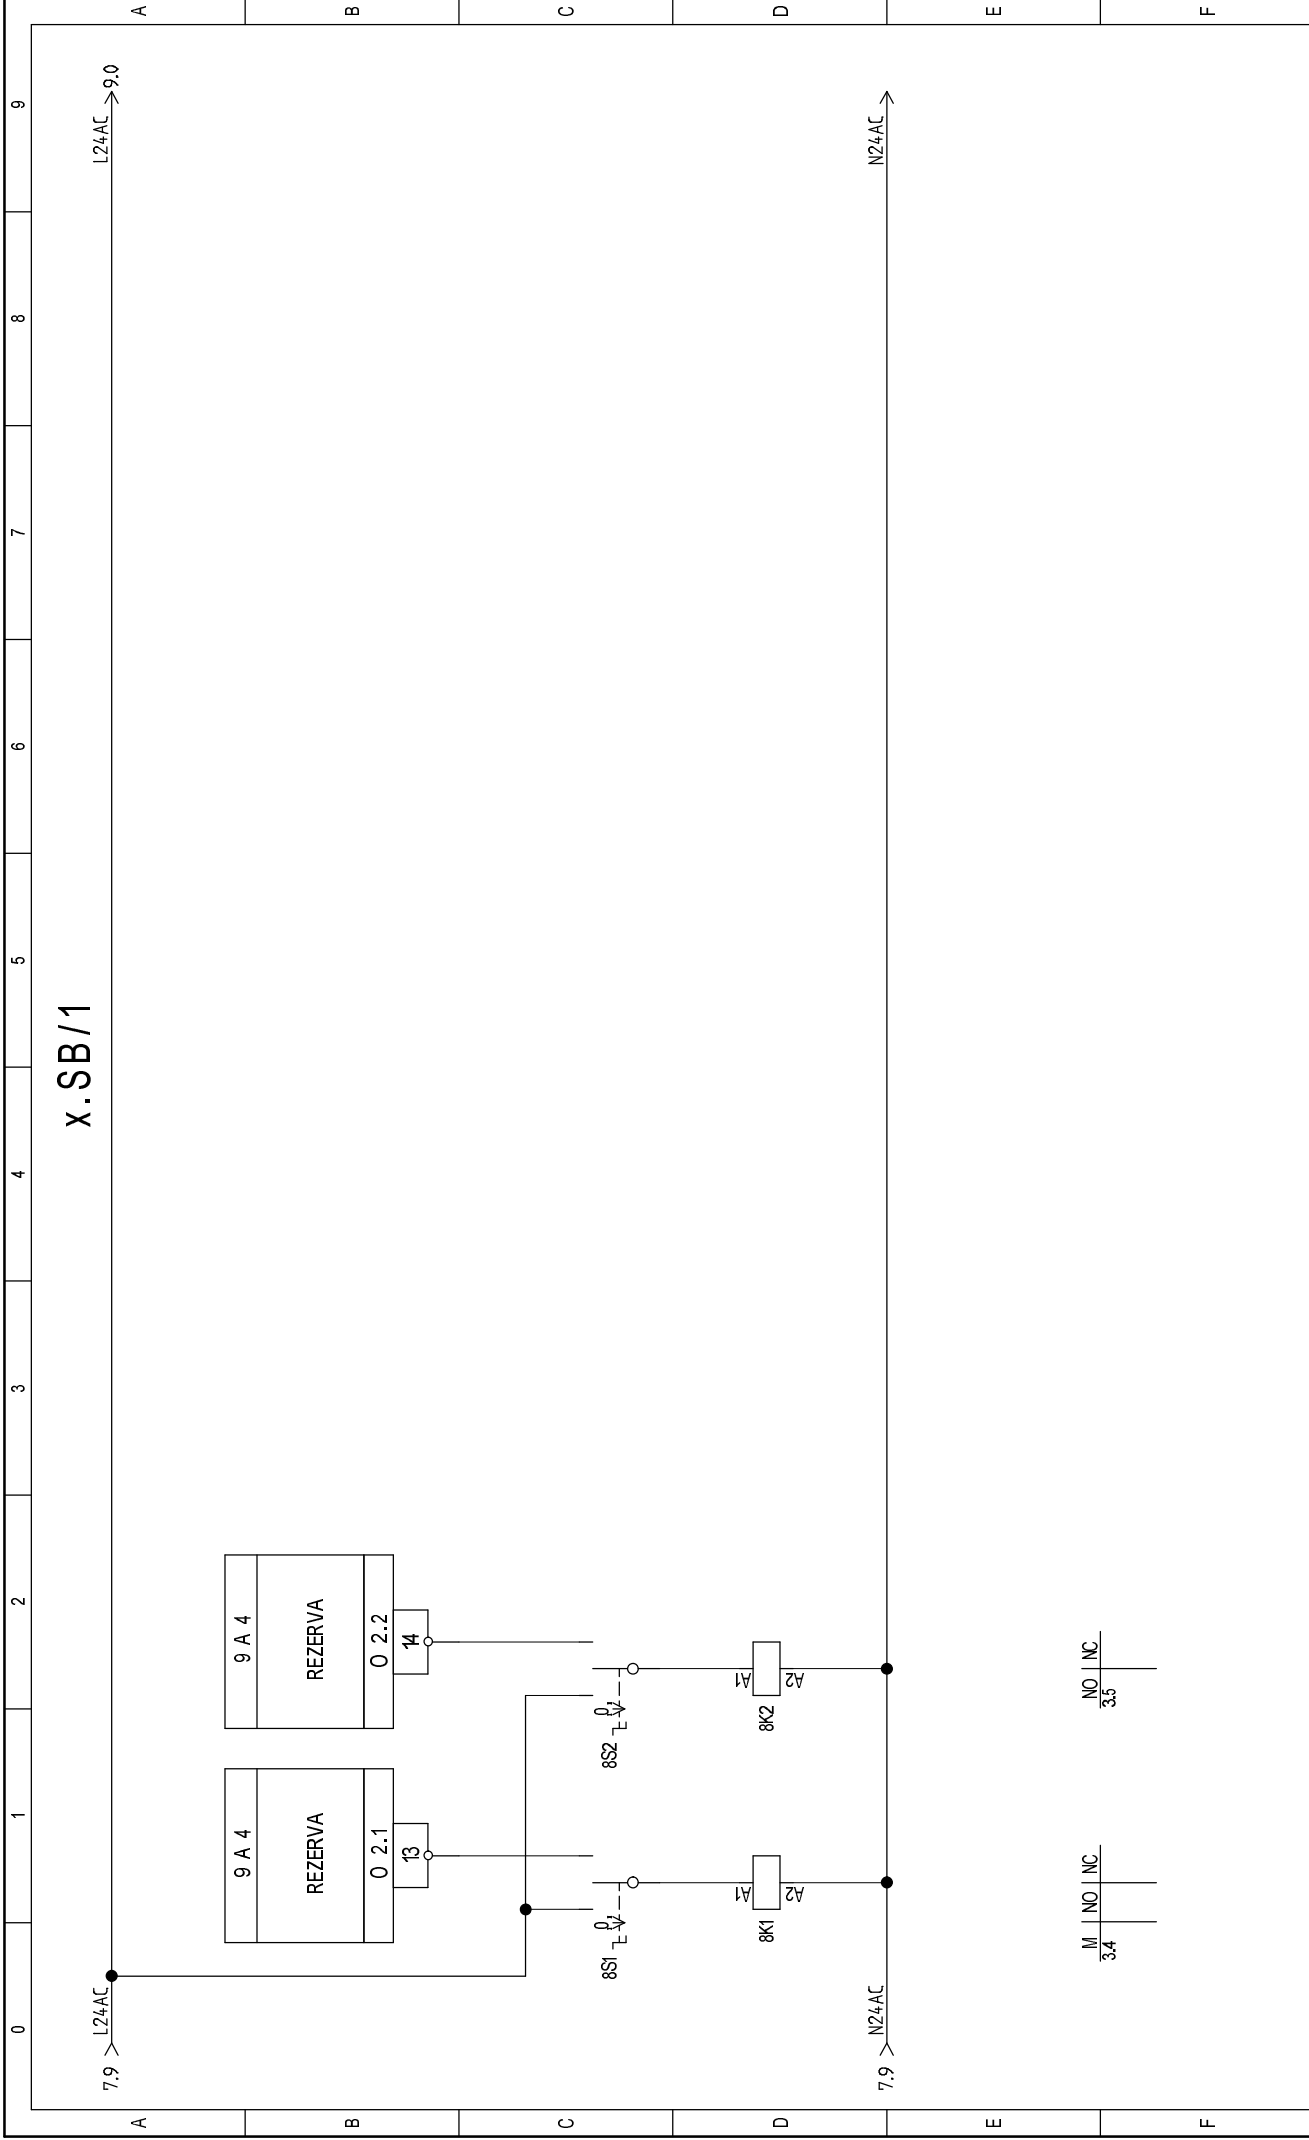

X.SB/1



Žirarska ulica 27, 620 Šempeter pri Gorici

Investitor:

LUKA KOPER d.d. Vojkovo nabrežje 38, 6501 KOPER

Načrt: VEZALNA SCHEMA TIPČNEGA RAZDELNIKA x.SB/1

Št. pr.: 0188

Listov: 9

Št. lista: 4


Objekt:

Ureditev razsvetljave v stari garaži hiši

Projektant: PRMOŽ POLJE u.d.i.e.

Datum: maj 2017

List: 8

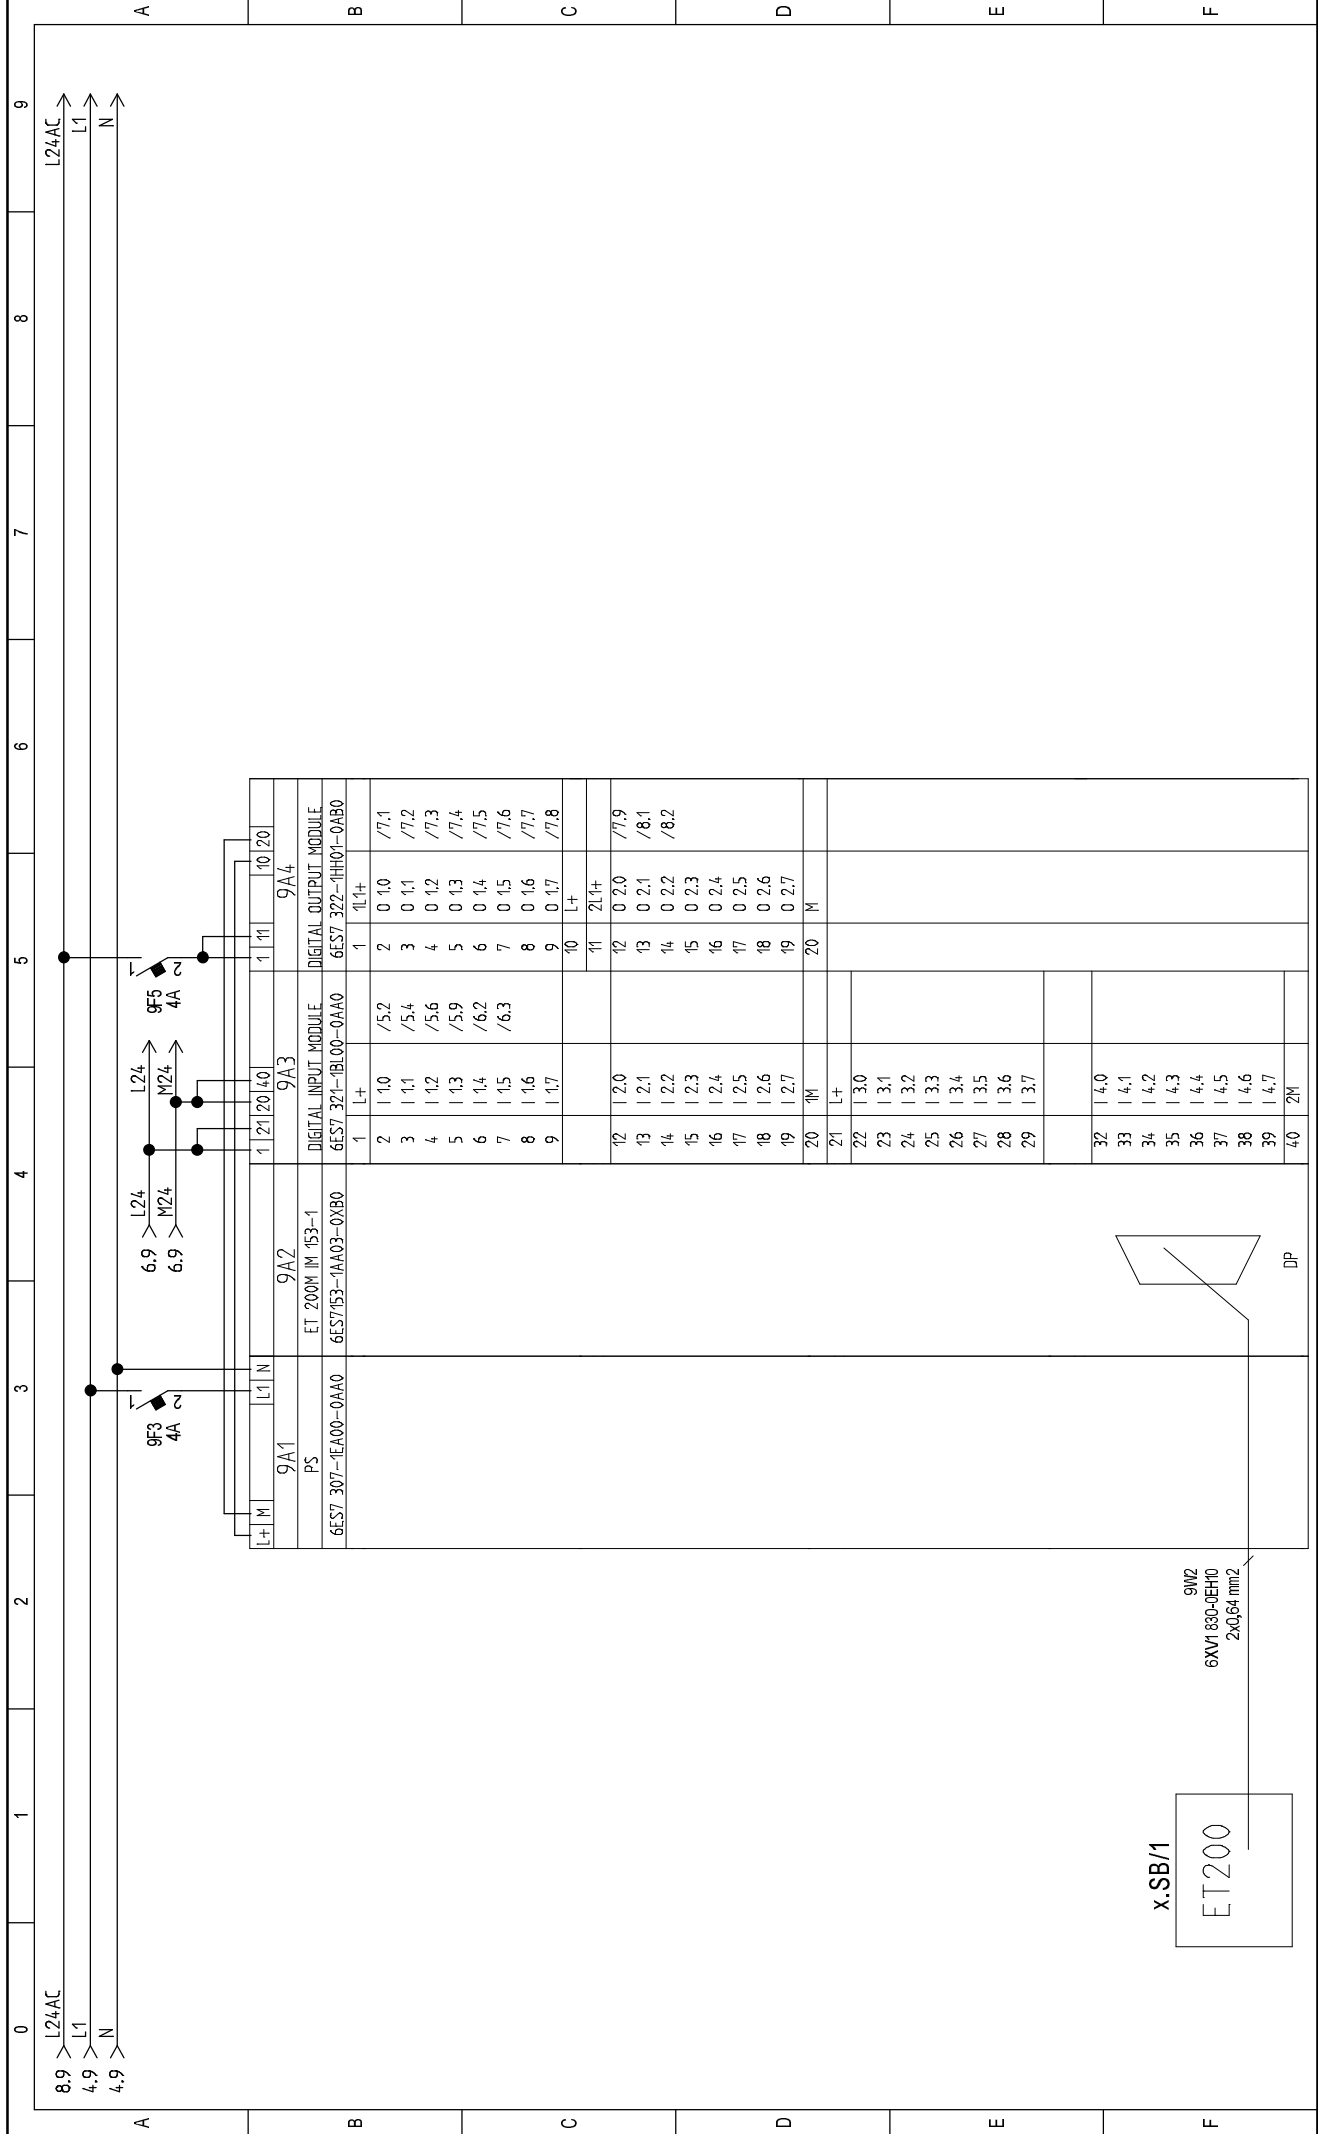

x.SB/1
ET200

9M2
6XY1 830-DEH0
2x0,64 mm²

 AVELIS žravarščina Lkasz 27, 520 Šempeter pri Gorici	Investitor:	LUKA KOPER d.d. Vojkovo nabrežje 38, 6501 KOPER	Načrt:	VEZALNA SCHEMA TIPČNEGA RAZDELNIKA x.SB/1	Št. pr.:	0188	Listov:	9	Št. lista:	4
	Objekt:	Ureditev razsvetljave v stari garaži hiši	Projektant:	PRMOŽ POJEC u.d.i.e.	Datum:	maj 2017	List:	9		