VARIANTA 1 PRIVEZA SV (ob RO-RO privezu)

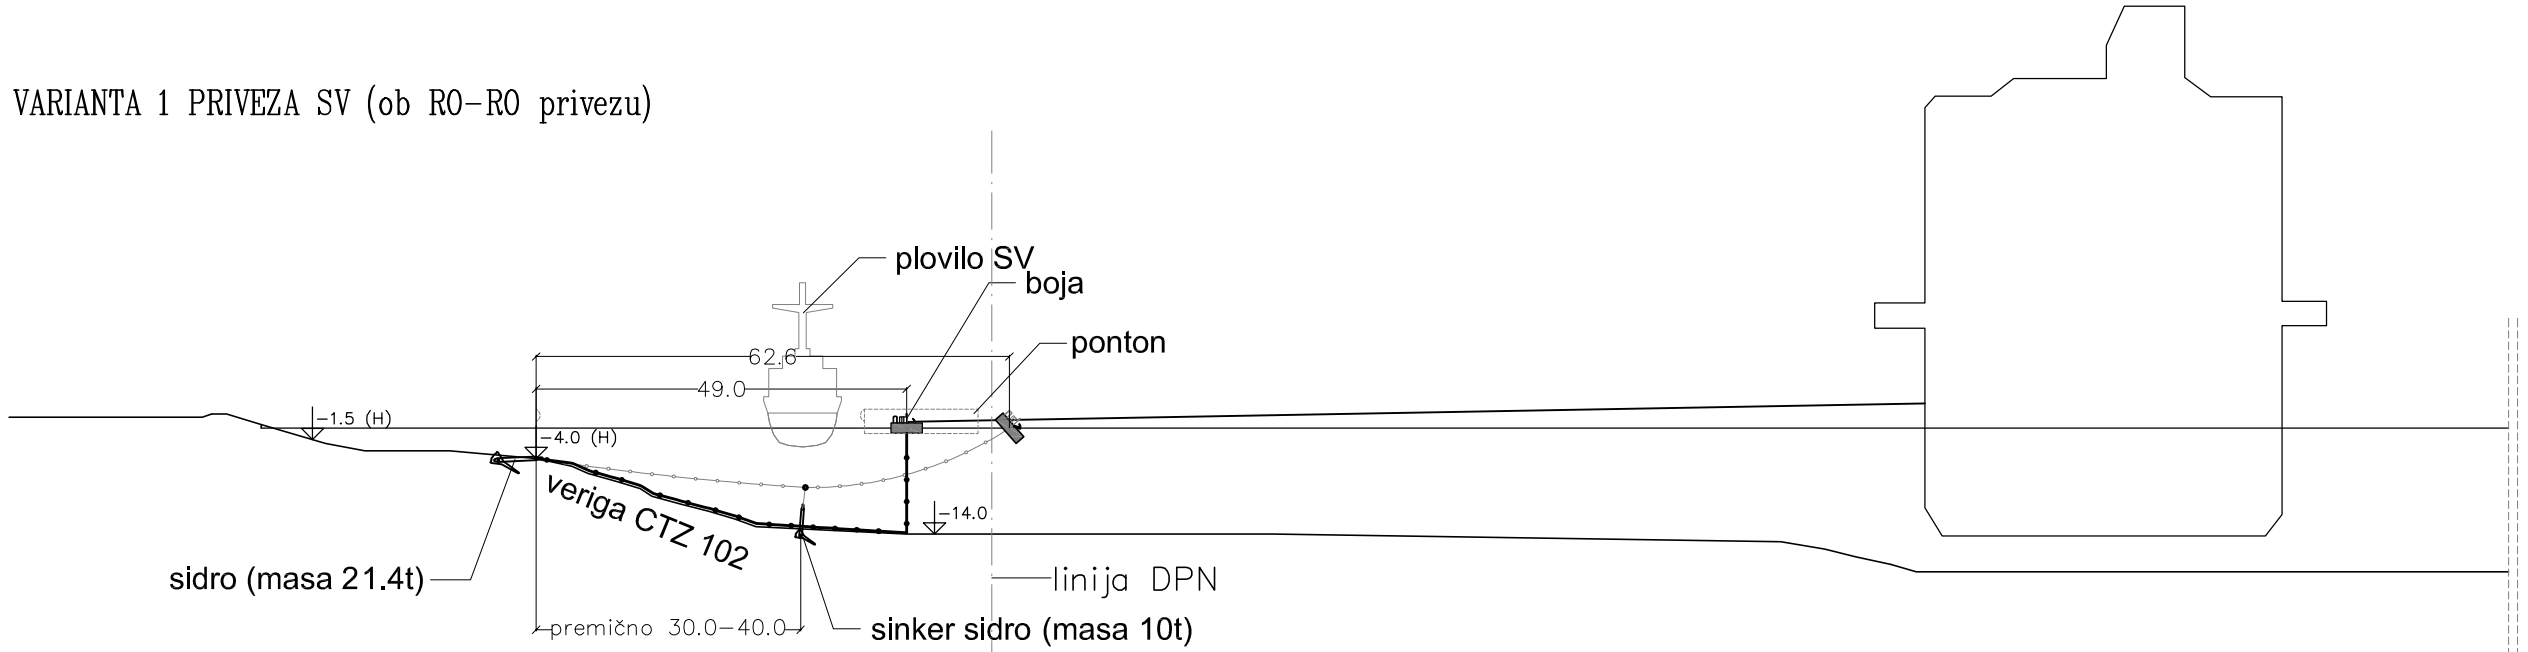

VARIANTA 2 PRIVEZA SV (na severni strani bazena III)

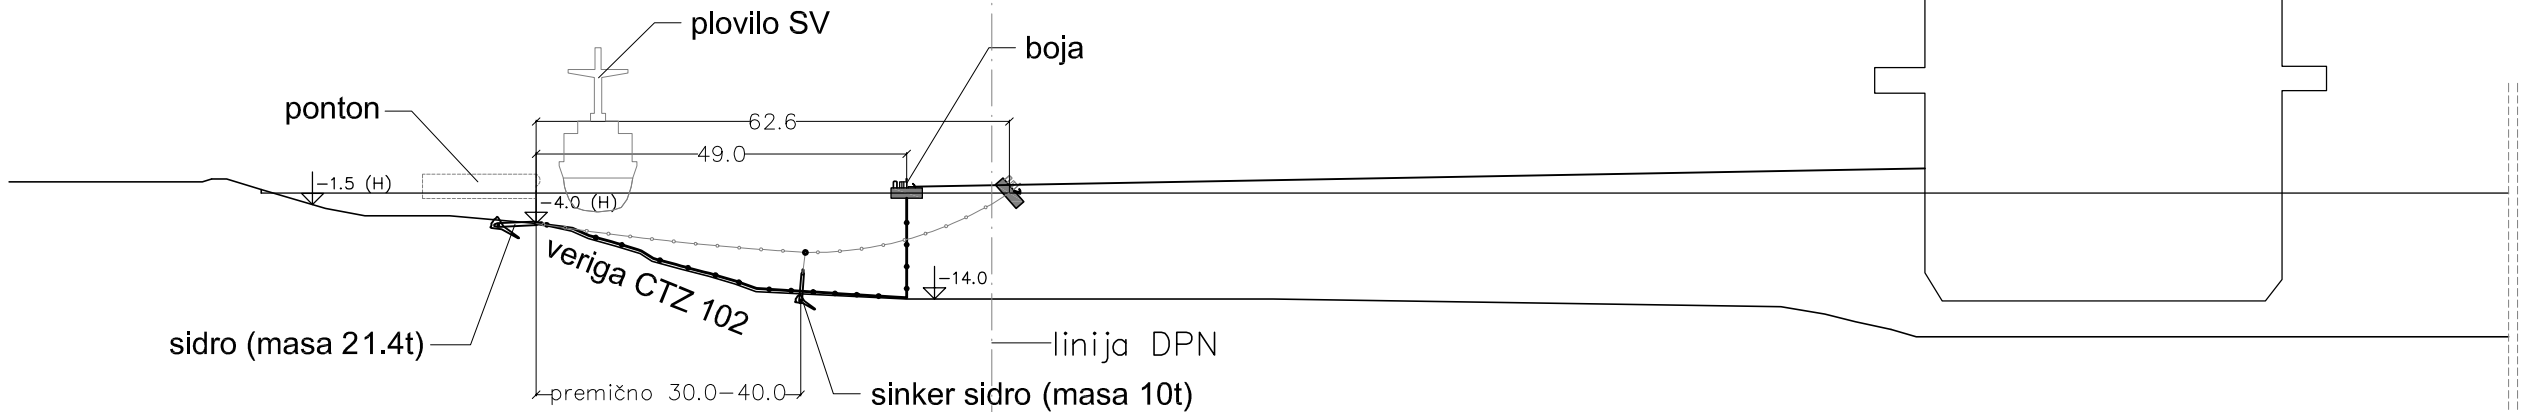

LUKA KOPER
PRIVEZNA BOJA V BAZENU III
PREČNI PREREZ 1-1 OB BOJI
M. 1:1000

Spr.:	Opis spremembe:	Datum:	Podpis:

OPI INTER
Družba za okoljski, procesni in pomorski inženiring d.o.o.

Odg. vodja projekta: mag. Lilian Battelino, univ. dipl. inž. gradb.	Št.: G-0714	Dat. podpisa: 18.05.2016	Investitor: LUKA KOPER
Odg. projektant: Blaž Velkavrh, univ. dipl. inž. gradb.	Št.: G-3277	Dat. podpisa: 18.05.2016	Objekt: DODATNA PRIVEZNA BOJA V BAZENU III
Obdelal: Blaž Velkavrh, univ. dipl. inž. gradb.			Vsebina: PREČNI PREREZ 1-1 OB BOJI
Pregledal:			
Datum risbe: maj 2016	Merilo: 1:1000	Faza: PZI	Št.načrta: 97-2015/3 sprememba	Št.risbe: 4