
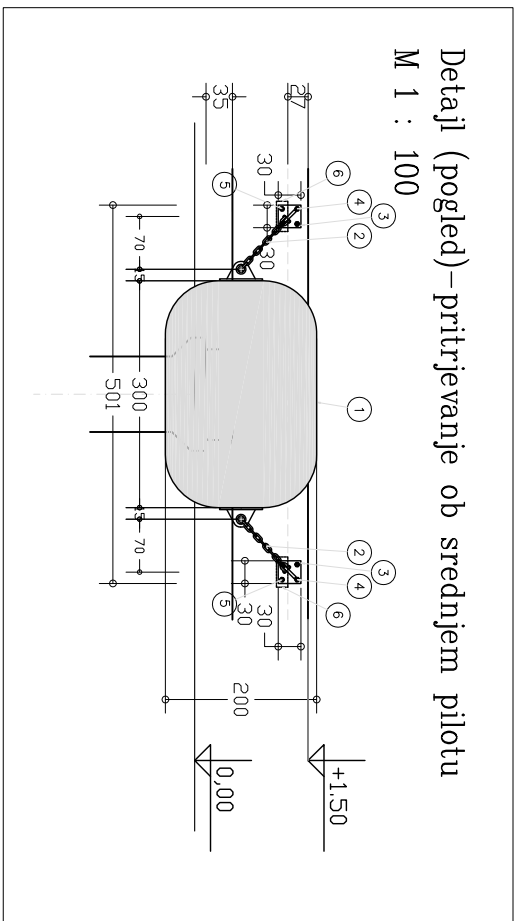



gum.odk. 2000x3000

+3,00
+1,50
POLER 600kN

AB plošca $\varnothing=21\text{cm}$
AB mont. vzdolznik $v=79\text{cm}$
AB mont. precnik $h=35\text{cm}$

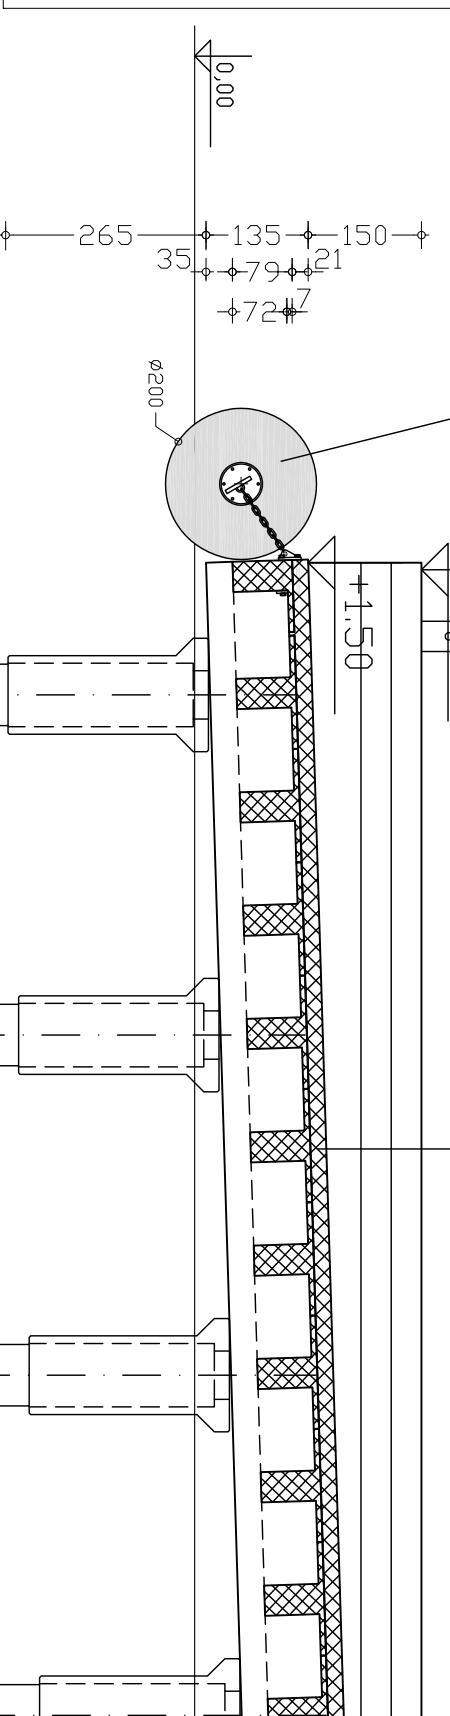


Poz	Kos	Naзив in mere	Mere	Masa	Opomba
1	1	PNEVMATSKI ODBOJNIK	$\varnothing 2000 \times 3000 \text{mm}$		
2	2	NATEZNA VERIGA			
3	2	NOSILEC ODBOJNIKA-UHO VARJENO NA PLOŠČICI	$300 \times 300 \times 35 \text{mm}$		
4	4	KEMIČNO SIDRO M36	M36		
5	4	VIAK M36 8,8	M36; 500		
6	2	JEKLENA PLOŠČA	$150 \times 400 \times 35 \text{mm}$		

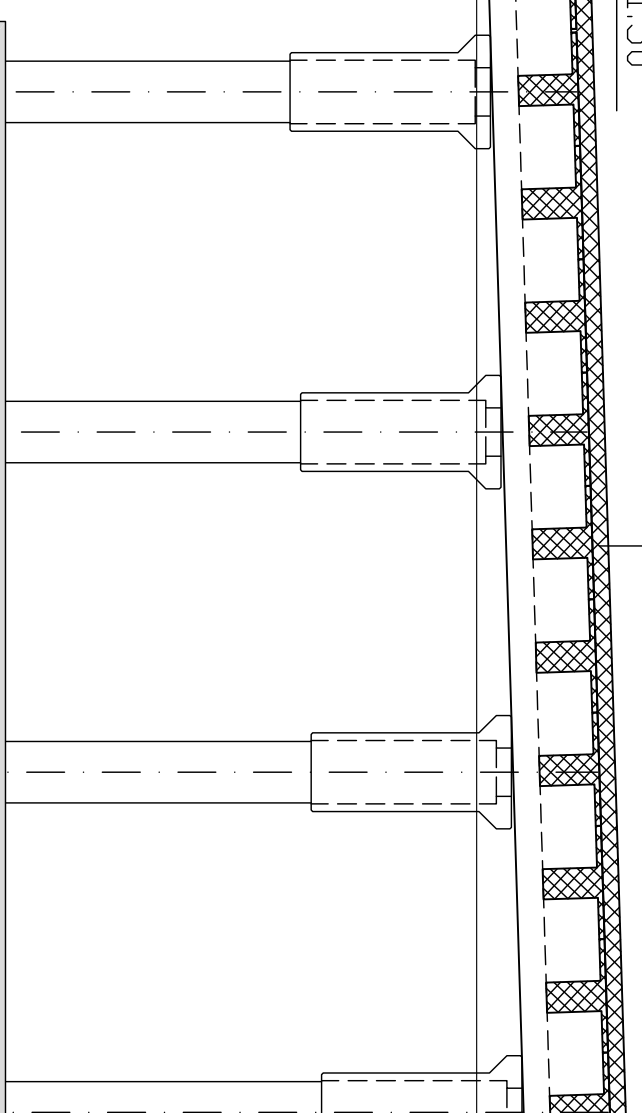

Priviezna boja v bazenu III

Postavitev odbojnikov na večnamenski rampi - prerez
M. 1:100

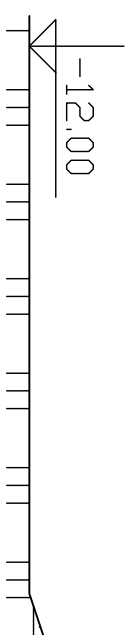

OPI INTER
Družba za okoljski, procesni in pomorski inženiring d.o.o.

Spr.: Opis spremembe:		Datum:		Podpis:	
Odg. vodja projekta:		Št.:		Dot. podpis:	
Mag. Lilian Battelino, univ. inž. gradit.		G-0714		04/15	
Odg. projektant:		Št.:		Dot. podpis:	
Blaž Velkavrh, univ. dipl. inž. gradit.		G-3277		04/15	
Objekt:		Objekt:			
Blaž Velkavrh, univ. dipl. inž. gradit.		PRIVEZNA BOJA V BAZENU III			
Vsebine:		Vsebine:			
POSTAVITEV ODBOJNIKOV NA VEČNAMENSKI RAMPI - PREREZ		POSTAVITEV ODBOJNIKOV NA VEČNAMENSKI RAMPI - PREREZ			
Datum risbe:		Merilo:		Faza:	
april 2015		1:100		PGD	
Št. risbe:		Št. risbe:		Št. risbe:	
9		9		9	