


AB plošca $d=21\text{cm}$
 AB mont. vzdolžnik $v=79\text{cm}$
 AB mont. prečnik $h=35\text{cm}$

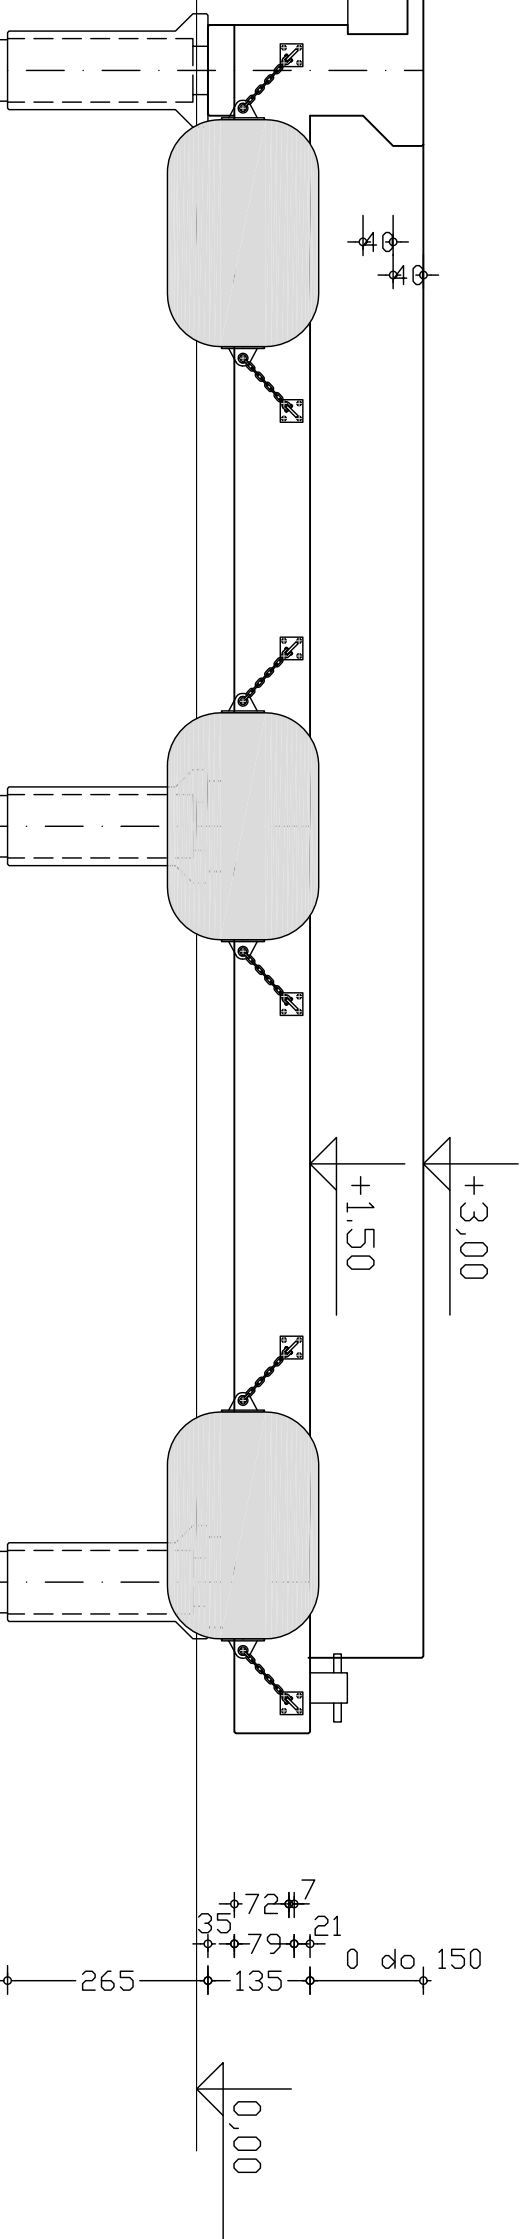

Privezna boja v bazenu III

Postavitev odbojnikov na večnamenski rampi – pogled
 M. 1:100

| | | | |
|-------|-----------------|--------|---------|
| Spr.: | Opis spremembe: | Datum: | Podpis: |
| | | | |

OPI INTER
 Družba za okoljski, procesni in pomorski inženiring d.o.o.

| | | | | | | | |
|----------------------|---|---|--------|--------------|-------|-------------|----------------------------|
| Odg. vodja projekta: | Mag. Lilian Battelino, univ. dipl. inž. gradit. | Št.: | G-0714 | Dat. podpis: | 04/15 | Investitor: | Luka KOPER d.d. |
| Odg. projektant: | Blaž Velkavrh, univ. dipl. inž. gradit. | Št.: | G-3277 | Dat. podpis: | 04/15 | Objekt: | PRIVEZNA BOJA V BAZENU III |
| Objekt: | Blaž Velkavrh, univ. dipl. inž. gradit. | Vsebine: | | | | | |
| Pregledat: | Mag. Lilian Battelino, univ. dipl. inž. gradit. | POSTAVITEV ODBOJNIKOV NA VEČNAMENSKI RAMPI – POGLED | | | | | |
| Datum risbe: | april 2015 | Merilo: | 1:100 | Faza: | PGD | Št. risbe: | 10 |