RAZPOREDITEV KOMPONENT IN
IZGLED STIKALNEGA BLOKA
SB-SSKT-xx +K2,3

PROSTOSTOJEČI INOX RAZDELILEC SB-SSKT-xx (+K1, +K2, +K3);
1 KOS ; IP56; BARVA RAL7032; dim.:1800x1800x700mm
DVOSTRANSKA OMARA Z TREMI POLJI (+K1, +K2, +K3) IN DVOKAPNO STREHO

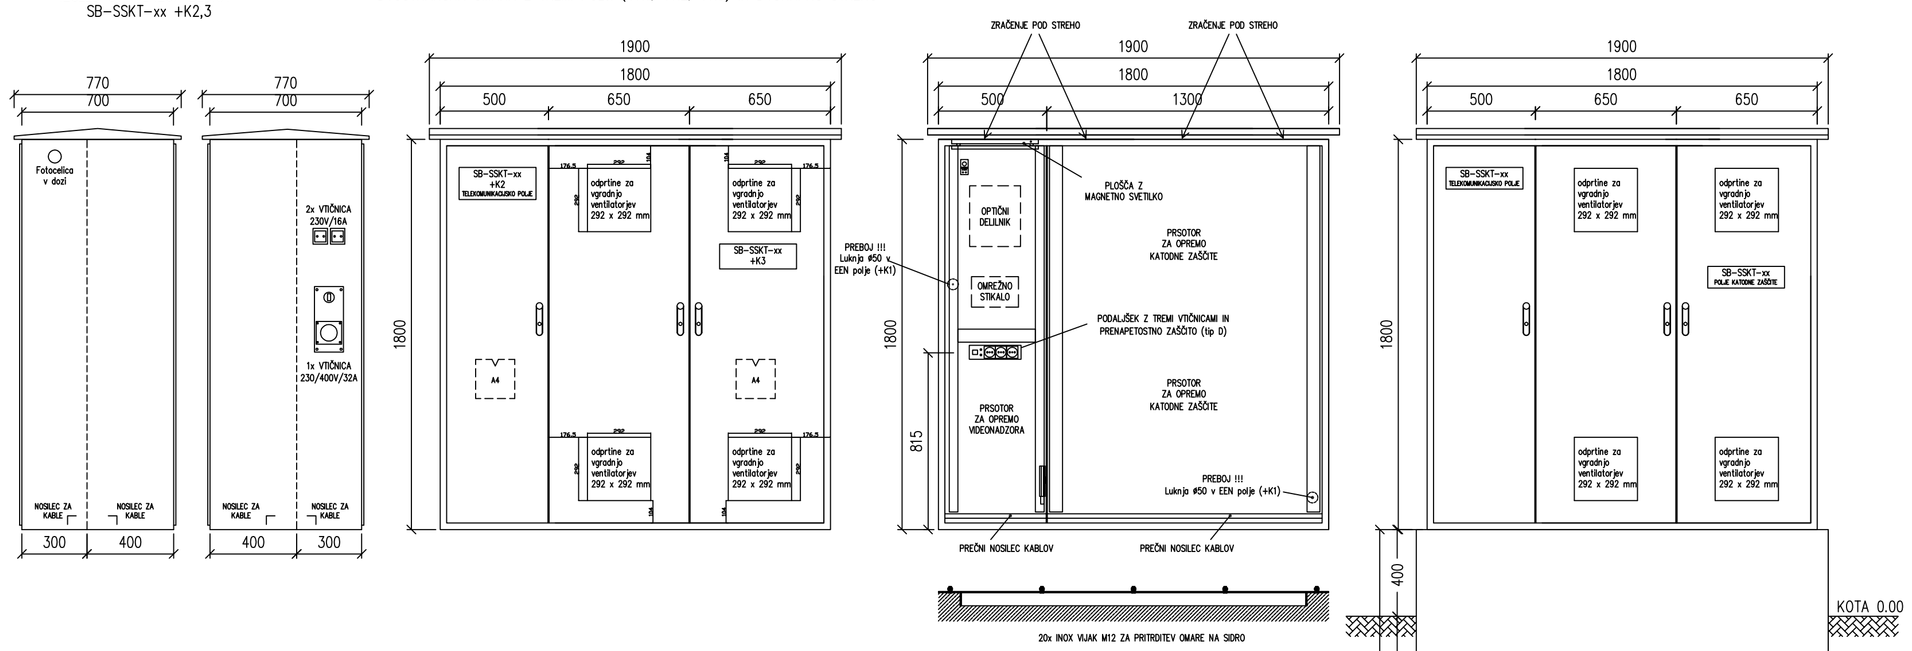

Elita ib d.o.o.
inženiring trgovina
6210 Sežana, Kosovelova 4b

Kosovelova 4b
6210 Sežana
Ident. št.:IZS 2081

tel: +386(0)5 7302300
fax: +386(0)5 7302301
e-mail: elita.ib@siol.net

investitor/naročnik	LUKA KOPER D.D. VOJKOV NABREŽJE 38, 6501 KOPER	*odg. vodja projekta*	ANDREJ POGAČNIK, univ.dipl.inž.grad.
		datum podpisa	*identif. številka* G-0187
naziv objekta	UREDITEV KONTEJNERSKEGA TERMINALA V LUKI KOPER-PREMIK SKLADIŠČNIH BLOKOV (I.in II.faza)	*odgovorni projektant*	IVO BLAŽEVIČ, univ.dipl.inž.el.
		datum podpisa	*identif. številka* E-0393
risba	IZGLED RAZDELILNIKA SB-SSKT-xx POLJE K2,K3	*projektant/obdelovalec*	ROBERT BIZJAK, inž.el. MARKO BAN, el.teh.
vrsta projekta	PZI		
spremembe		*merilo*	
št. načrta	28-2/2014-I-II *varianta*	*datum*	NOVEMBER 2015 *št. risbe* 11.