POGLED

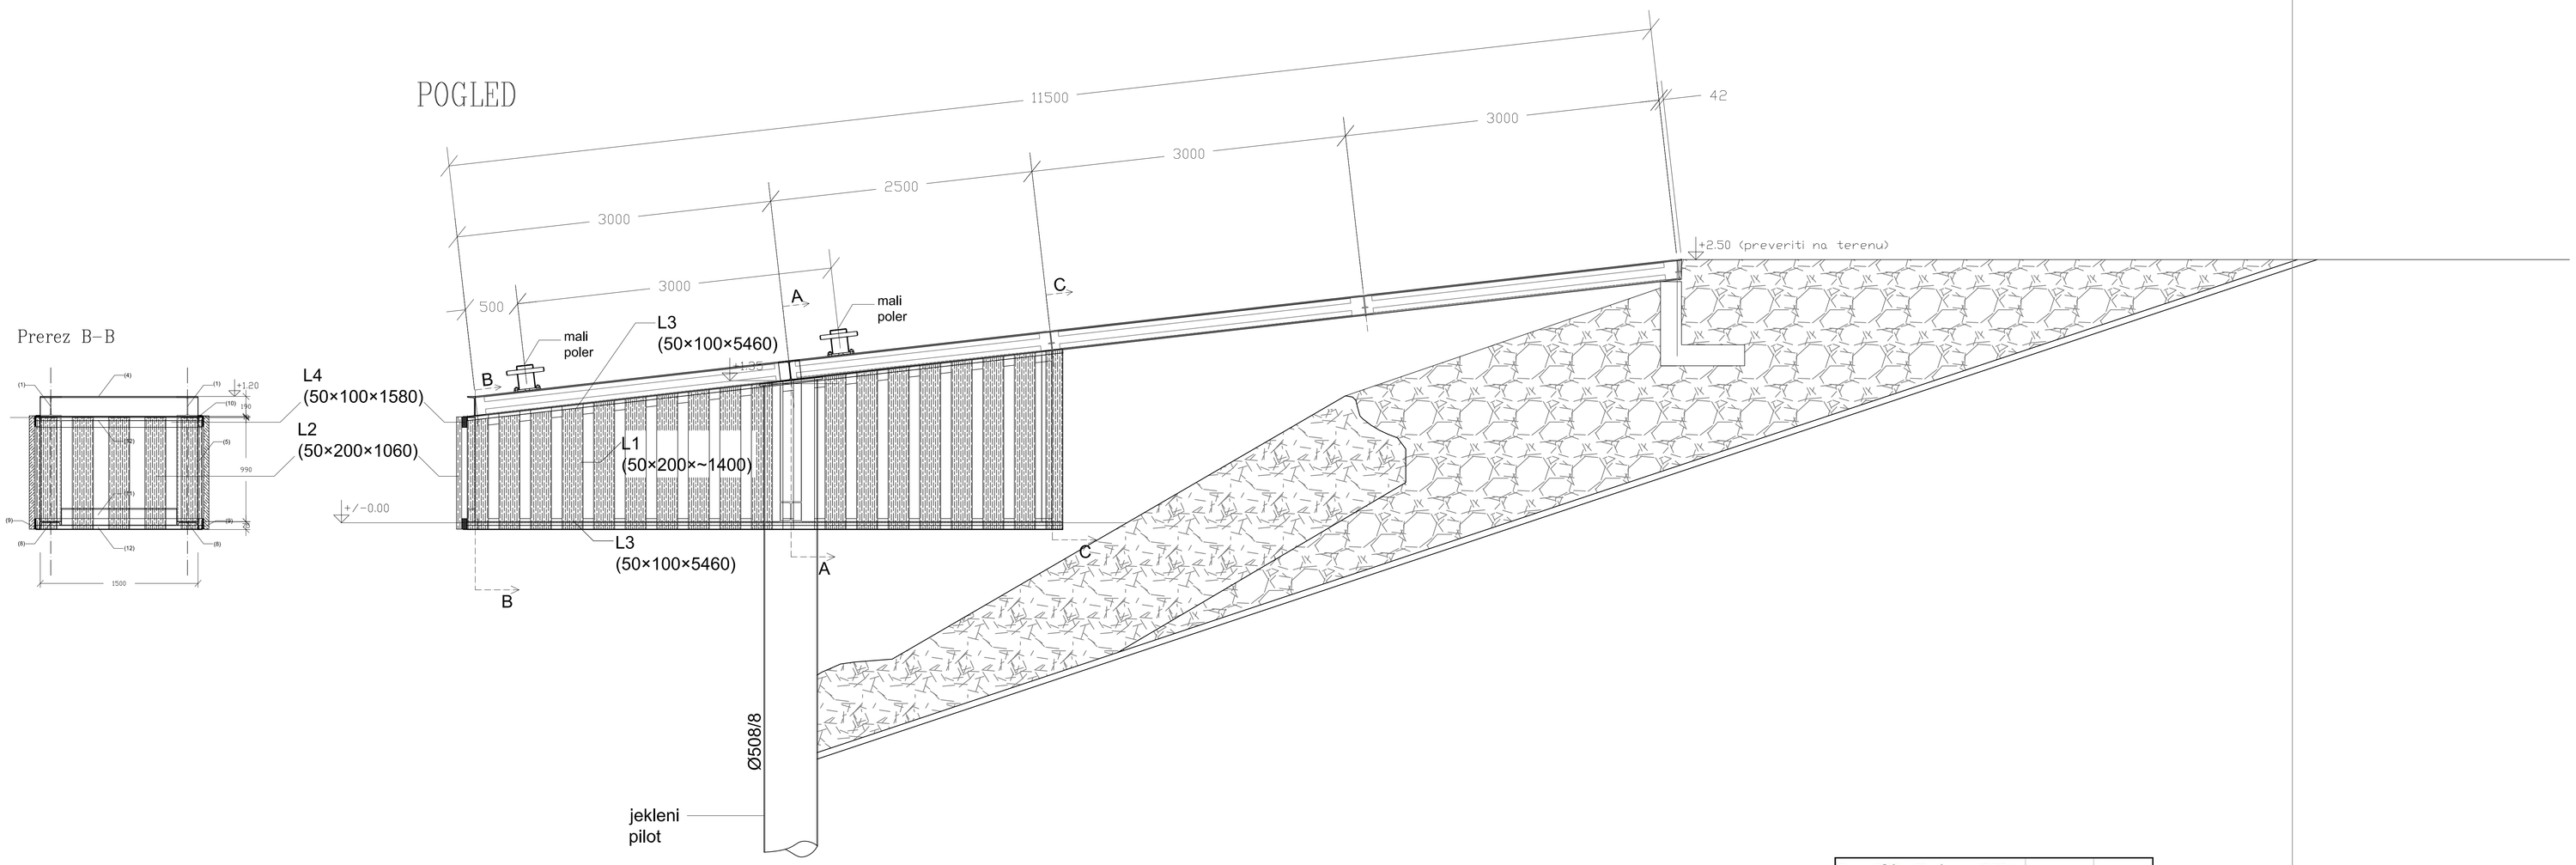

Prerez B-B

Specifikacija lesa, C30			
Poz.	Opis	št. [kom	V [m3]
L1	[] (5×20×~140cm)	36	0,50
L2	[] (5×20×106cm)	5	0,05
L3	[] (5×10×546cm)	4	0,11
L4	[] (5×10×158cm)	2	0,02
		Skupaj=	**0,68**

TLORIS (oprema)

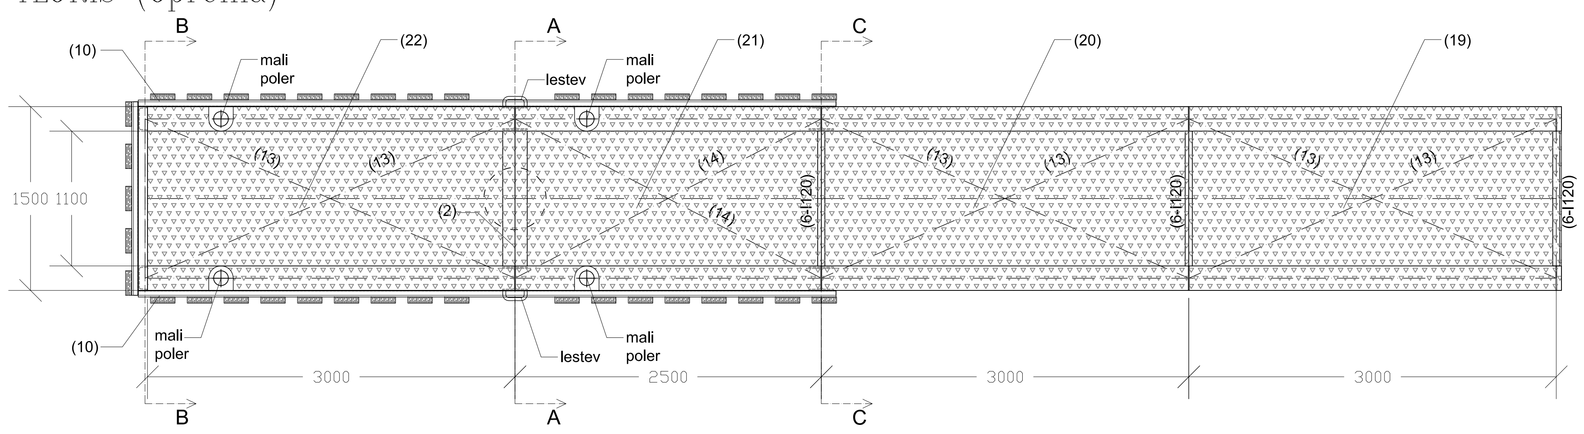

Privezna boja v bazenu III

DOSTOPNI MOST ZA PRIVEZOVALCE - OPREMA
S275 J2

M. 1:25

Spr.:	Opis spremembe:	Datum:	Podpis:

OPI INTER
Družba za okoljski, procesni in pomorski inženiring d.o.o.

Odg. vodja projekta: Mag. Lilian Battelino, univ.	Št.: G-0714	Dat. podpisa: 04/15	Investitor: Luka KOPER d.d.
Odg. projektant: Blaž Velkavrh, univ. dipl.	Št.: G-3277	Dat. podpisa: 04/15	Objekt: PRIVEZNA BOJA V BAZENU III
Obdelal: Blaž Velkavrh, univ. dipl. inž. grad.			Vsebina: DOSTOPNI MOST ZA PRIVEZOVALCE - OPREMA
Pregledal: Mag. Lilian Battelino, univ.			
Datum risbe: april 2015	Merilo: 1:25	Faza: PZI	Št.načrta: 97-2015/3	Št.risbe: 8