



Menjava dovodnega kabla NYY-J 4x35 mm²

Do razdelilca SB-N12

Na sponke - Q2 , NZMM7-100N

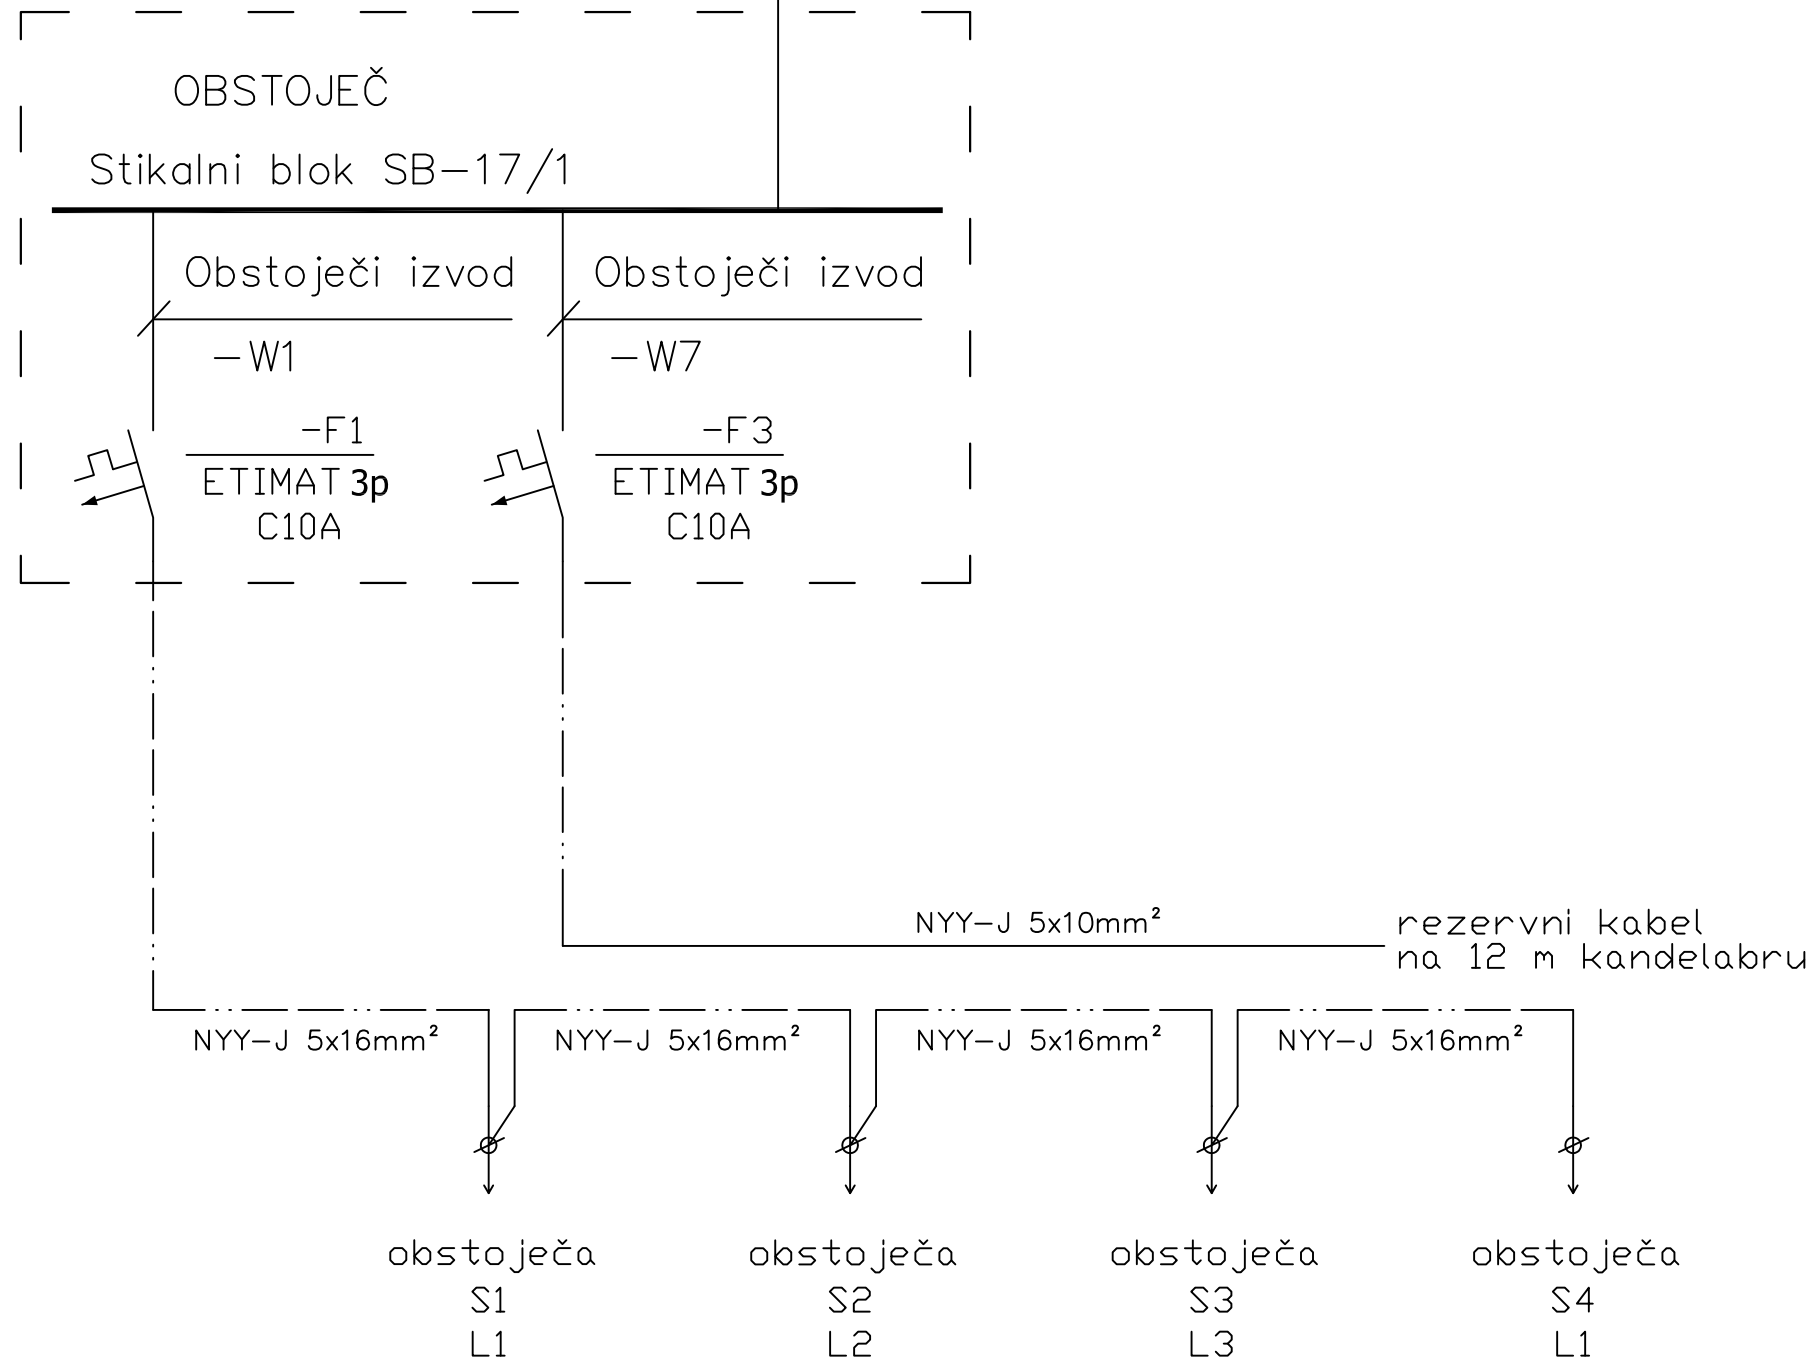

 <p>Letališka cesta 27, Ljubljana</p>	<p>Objekt: DEPO – terminal za prazne kontejnerje s storitvami na praznih kontejnerjih</p> <p>Investitor: LUKA KOPER d.d.</p> <p>Vojkovo nabrežje 38, 6501 Koper</p> <p>Naročnik: PNZ svetovanje projektiranje d.o.o., Vojkova cesta 65, 1000 Ljubljana</p>
	<p>Vrsta projekta: PZI</p> <p>Številka projekta: PZI 11-0448/FAZA D</p> <p>Odgovorni vodja projekta: Andrej Jan u.d.i.g.</p> <p>Ident. št., podpis, datum: IZS G-2130</p> <p>Izdelovalec projekta:</p>
<p>Vsebinska risba: Enopolna shema napajanja predstavljene razsvetljave</p> <p>Merilo: %</p>	<p>Datum:</p> <p>Št. risbe: 3</p> <p>Sprememba: –</p>