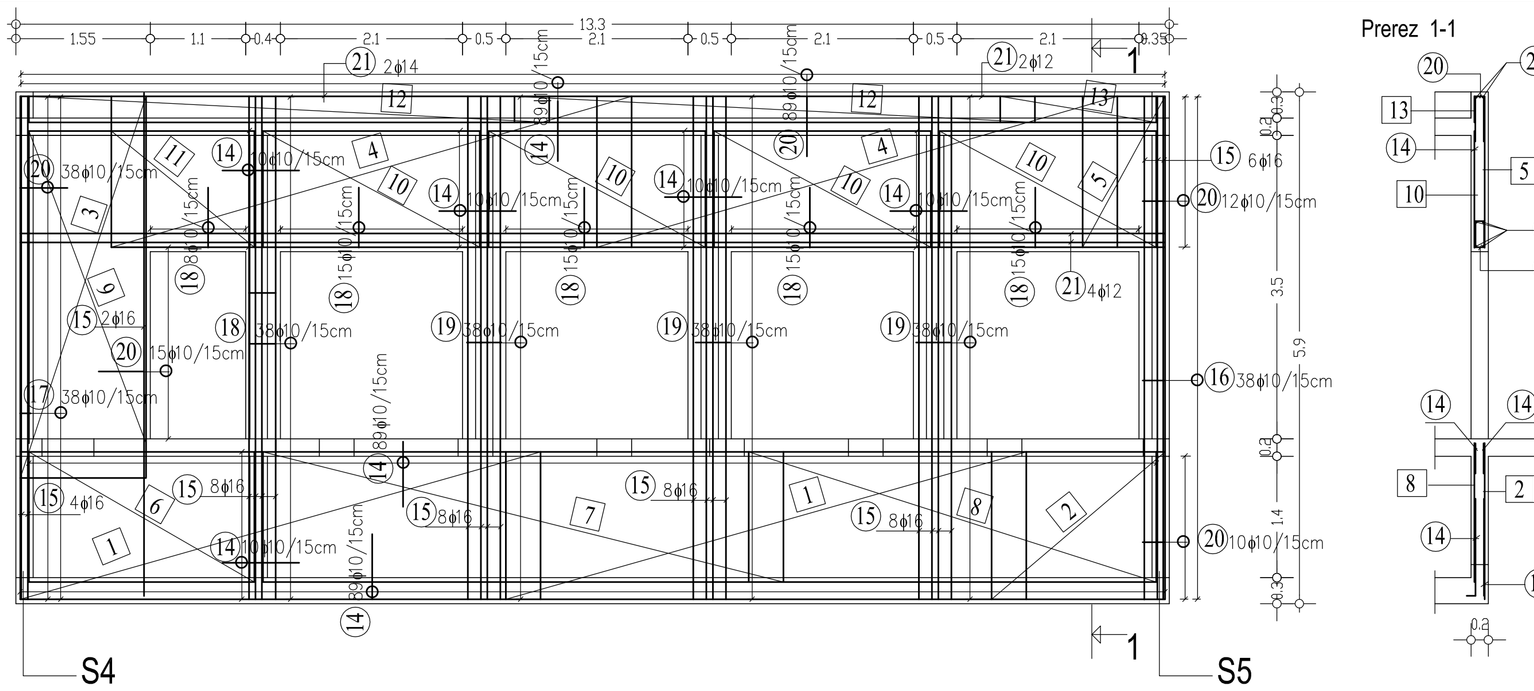

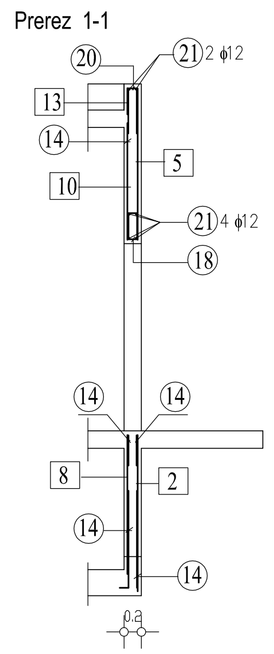

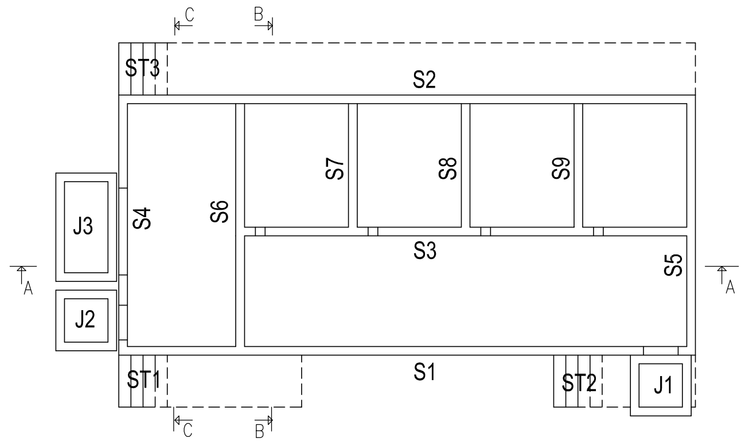

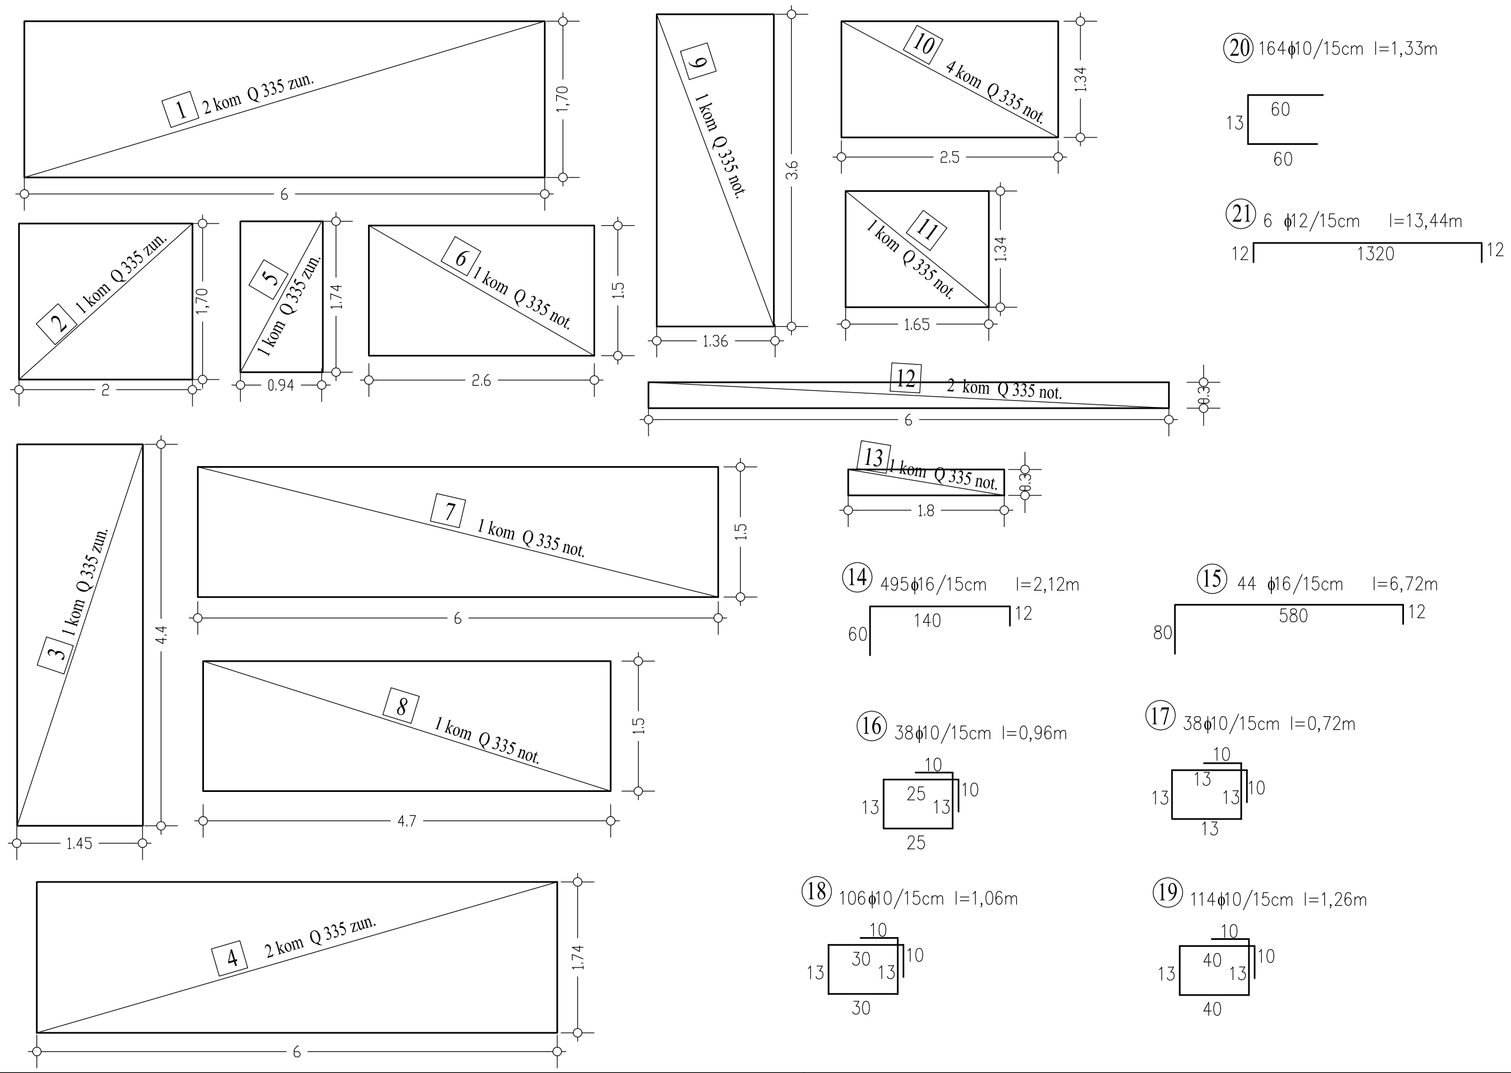

AEMATURNI NACRT STENE S2

M. 1:50

C 30/37
RA 400 / 500
MAG 500/560

Spr.:	Opis spremembe:	Datum:	Podpis:

OPI INTER
Družba za okoljski, procesni in pomorski inženiring d.o.o.

Odg. vodja projekta: Ivan Kalšek, inž. stroj.	Št.: S-1351	Dat. podpisa: 15.10.08	Investitor: LUKA KOPER d.d.	
Odg. projektant: Boris Fakin, univ.dipl.inž.grad.	Št.: G-0782	Dat. podpisa: 15.10.08	Objekt: SKLADIŠČENJE IN PRETOVOR ŽIT IN KRMIL NA POMOLU II	
Obdelal: Boris Fakin, univ.dipl.inž.grad.			Vsebina: TRANSFORMATORSKA POSTAJA ARMATURNI NAČRT STENE S2	
Pregledal: mag. Lilian Battelino, univ. dipl. inž. gradb.				
Datum risbe: Oktober 2008	Merilo: 1:50	Faza: PZI	Št.načrta 22-2007/4-3.2	Št.risbe: 18.5