


PREREZ A-A

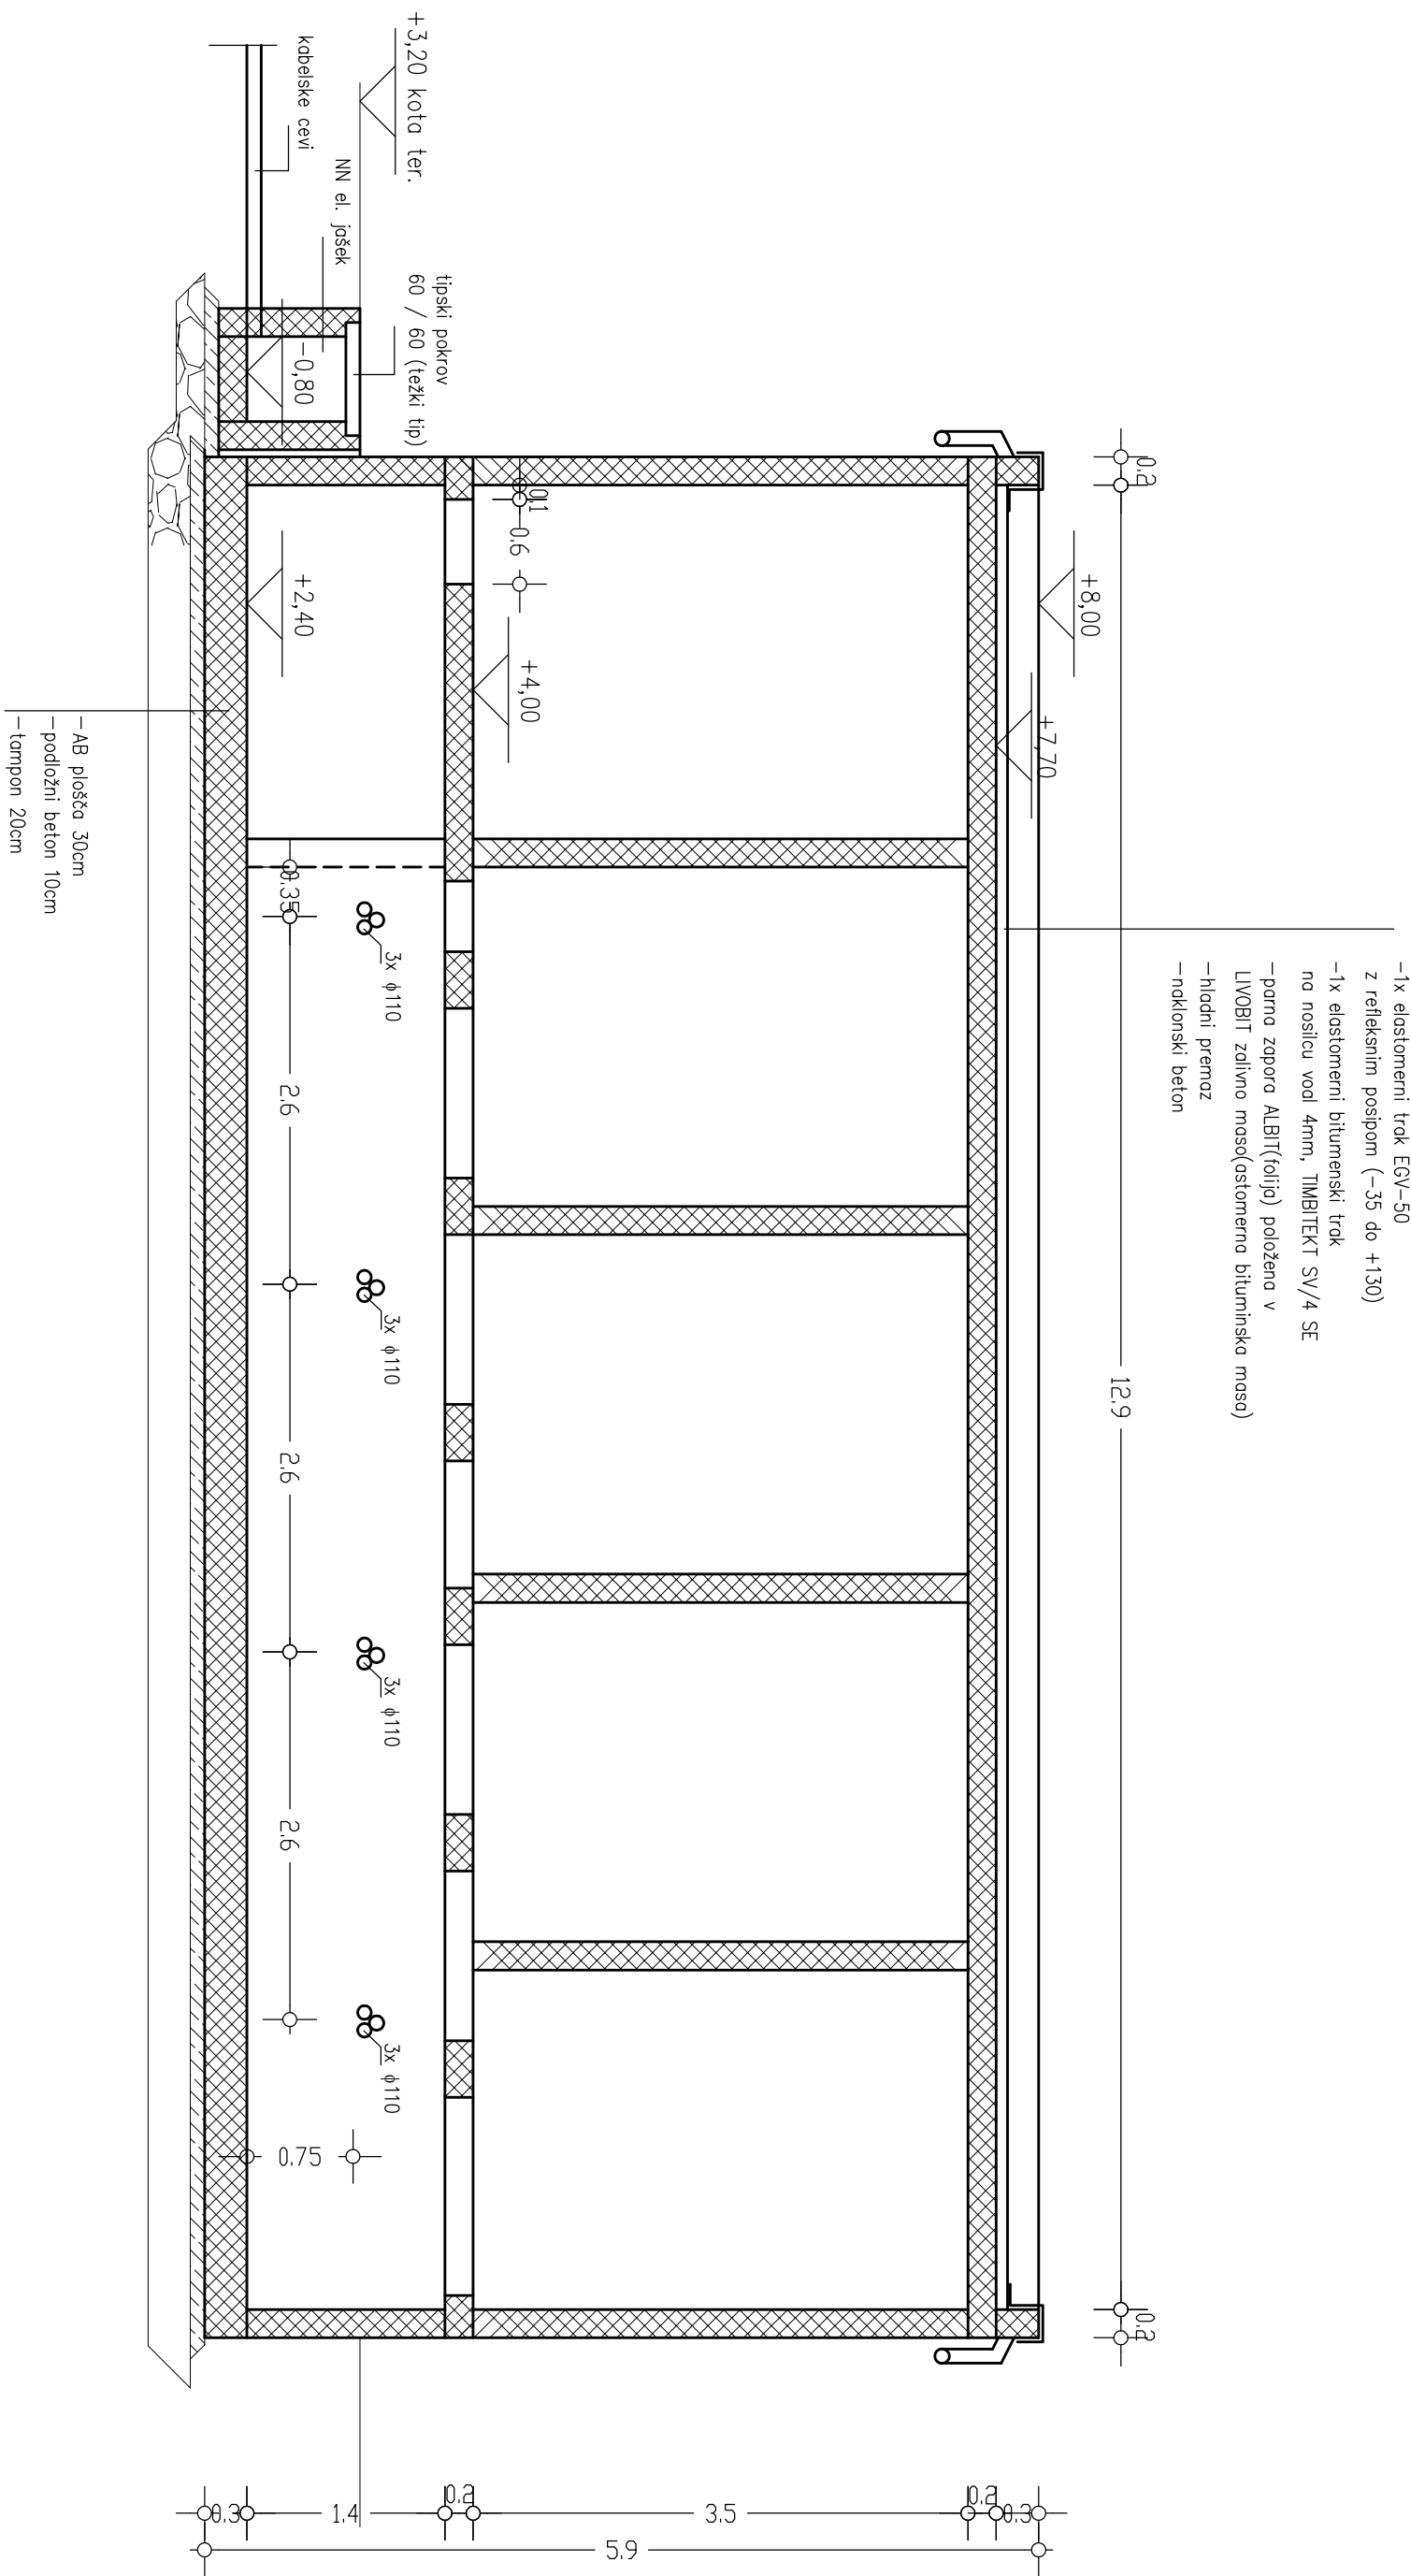

-1x elastičnem traku ECV-50
z reflektivnim poslopom (-35 do +130)
-1x elastičnem bitumenski traku
na nosilec vola 4mm, IMBITER1 SV/4 SE
-porna zapora ALBIT((člilj) položena v
LIVOB1 zoleno masočestoteno bitumensko maso)
-hidrobilni premaz
-nabodinski beton

PREREZ A-A
M. 1:50

OPI INTER

Družba za okoljski, posevni in pomorski inženiring d.o.o.

Svr.: Opis spremembe		Datum:		Podpis:	
Odg. vodja projekta		St.:		Pod. podoba:	
Ivan Kralj, inž. stroj.		S-1351		LUKA KOPER d.d.	
Odg. projektant:		St.:		Pod. podoba:	
Boris Fokn, univ.dipl.inž. grad.		G-0782		SKLADIŠČENJE IN PRETOVOR ŽIT IN KRMIL	
Odgov.		St.:		Pod. podoba:	
Boris Fokn, univ.dipl.inž. grad.		NA FOMOLU II		VARNOST	
Projekti:		St.:		Pod. podoba:	
mog. litijski Botilino, univ. dipl. inž. gradb.		TRANSFORMATORSKA POSTAJA TP1		VARNOST	
Datum:		St.:		Pod. podoba:	
OKTOBER 2008		22-2007/A-32		09.4	