


PREREZ C-C

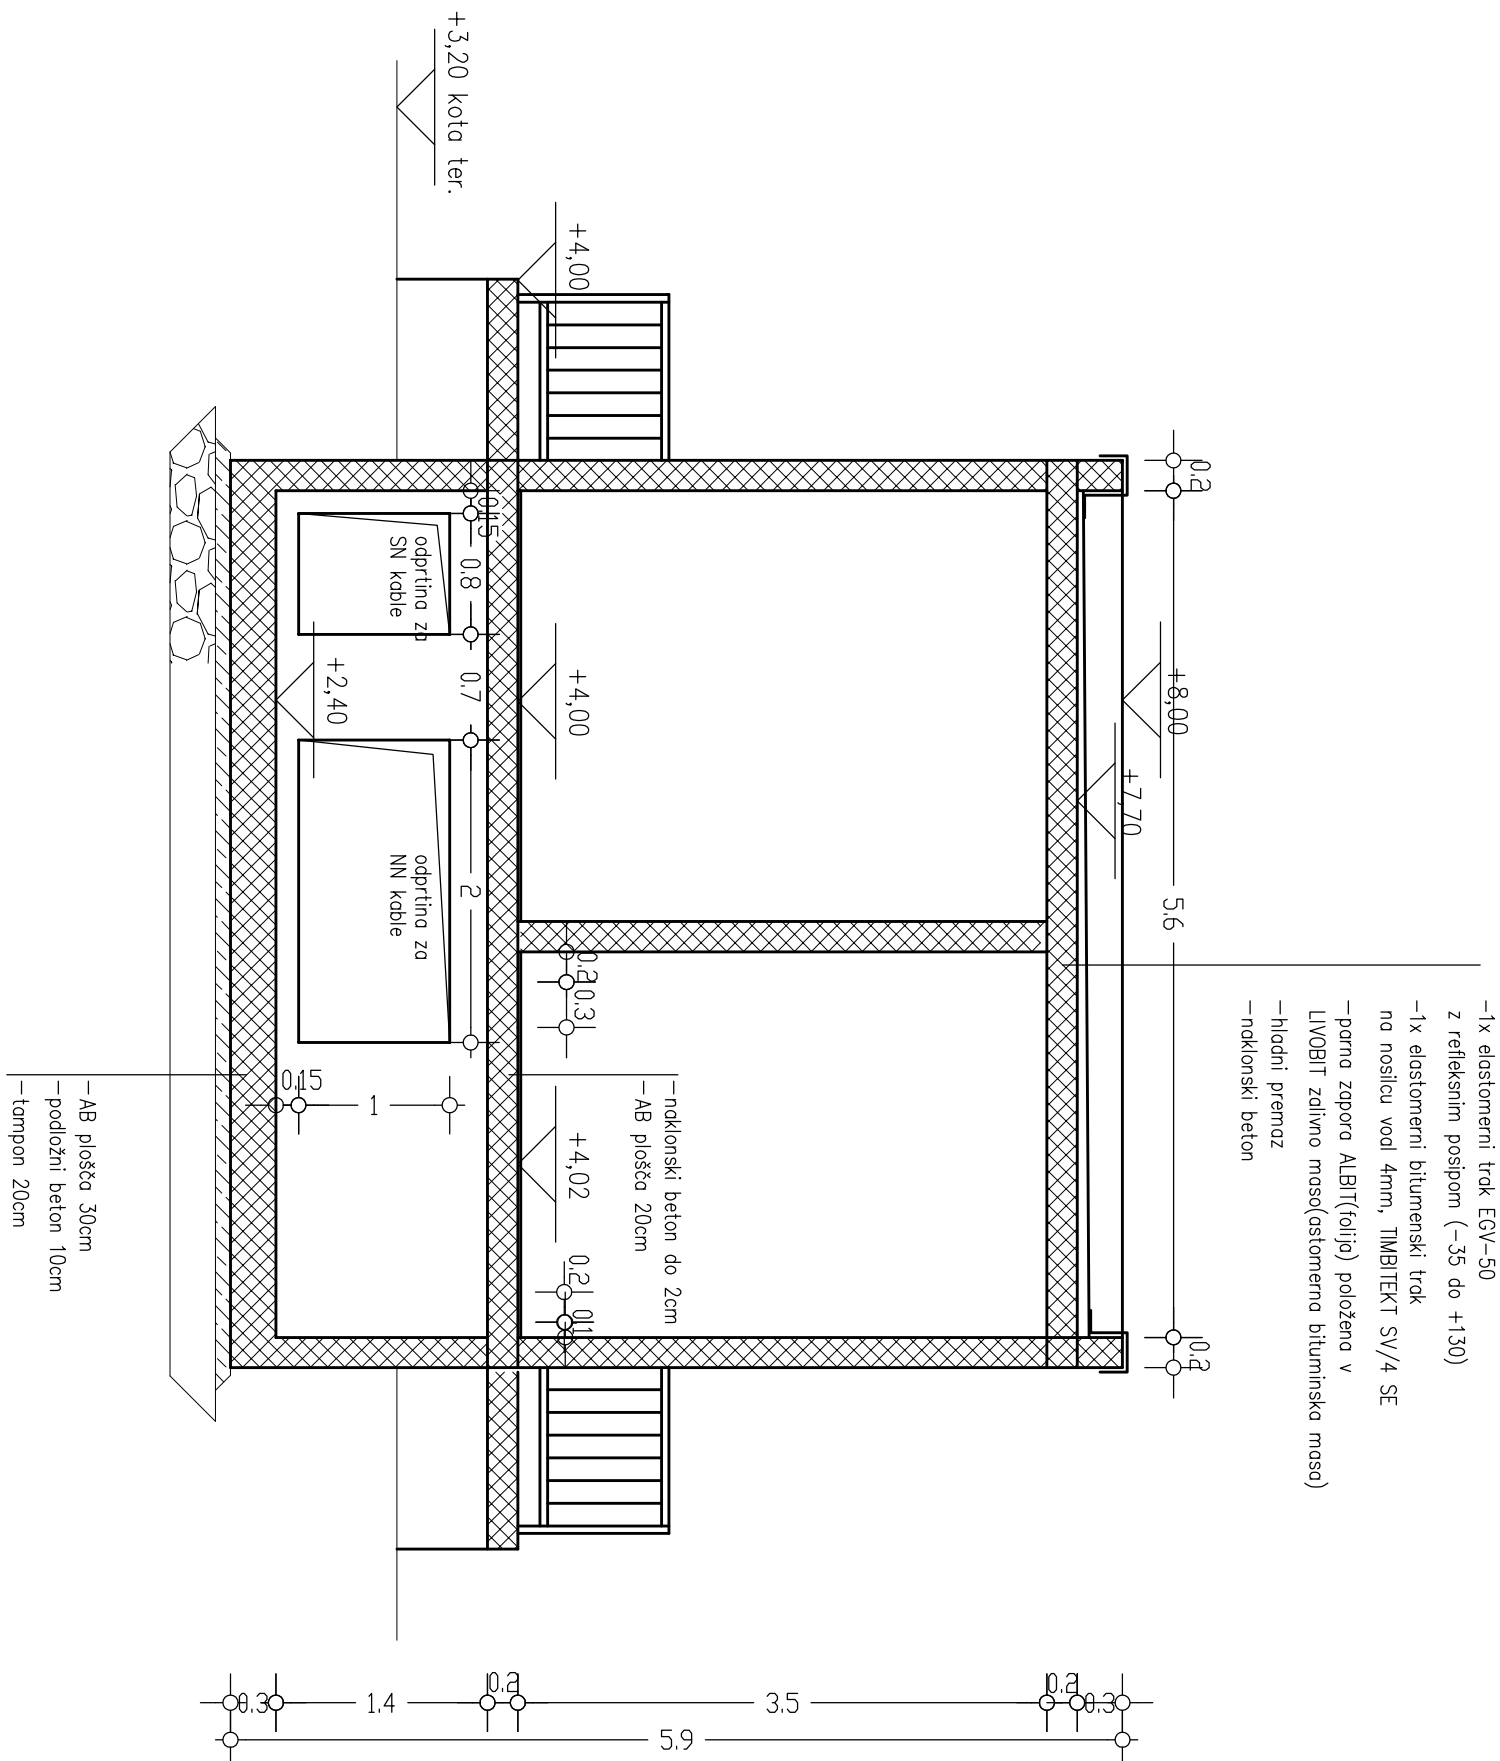

PREREZ C-C
M. 1:50

Svr.: Opis sprejembe				Datum:	
				Podpis:	
OPRINTER					
Družba za okoljski, prostorni in pomorski inženiring d.o.o.					
Obj. vodja projekta:		St.:		Obj. podoba:	
Ivan Kraljč, inž. stroj.		S-1351		15.10.08	
Obj. projektant:		St.:		Obj. podoba:	
Boris Fokn, univ.dipl.inž. grad.		G-0782		15.10.08	
Obj. podoba:		St.:		Obj. podoba:	
Boris Fokn, univ.dipl.inž. grad.		NA. FOMOLU II		NA. FOMOLU II	
Projekti:		Vsebine:		Vsebine:	
mog. litijski, univ. dipl. inž. grad.		TRANSFORMATORSKA POSTAJA TP1		TRANSFORMATORSKA POSTAJA TP1	
Datum:		Datum:		Datum:	
OKTOBER 2008		1:50		22-2007/A-32	
PZI		PZI		09.6	