



POGLEĐ d–d

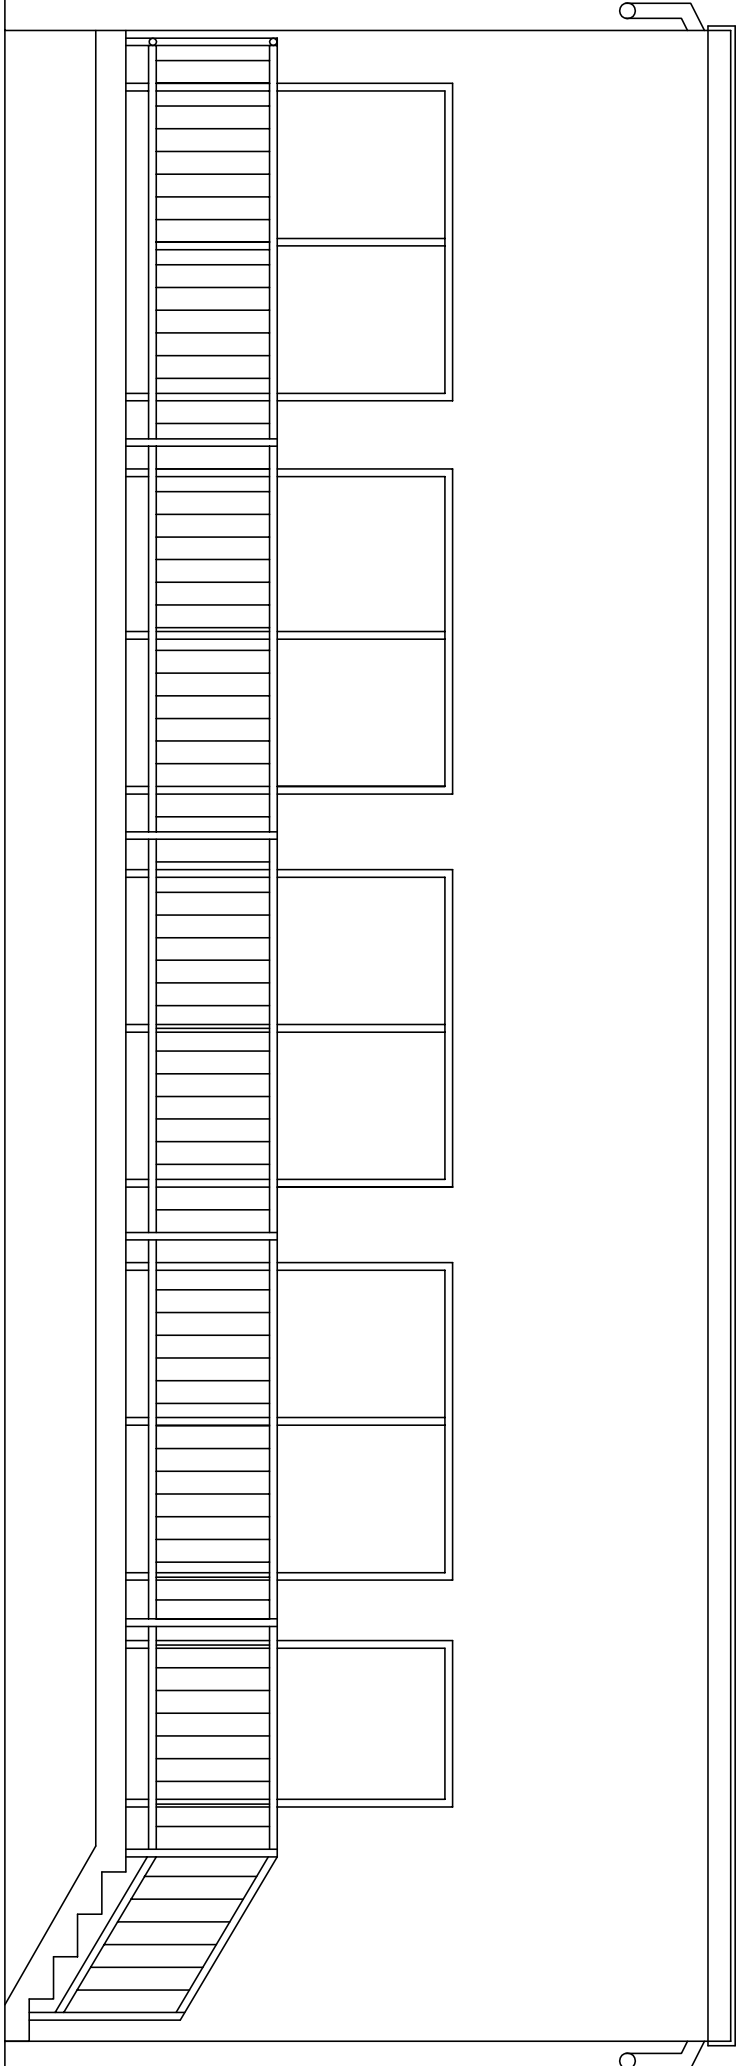

POGLEĐ a–a

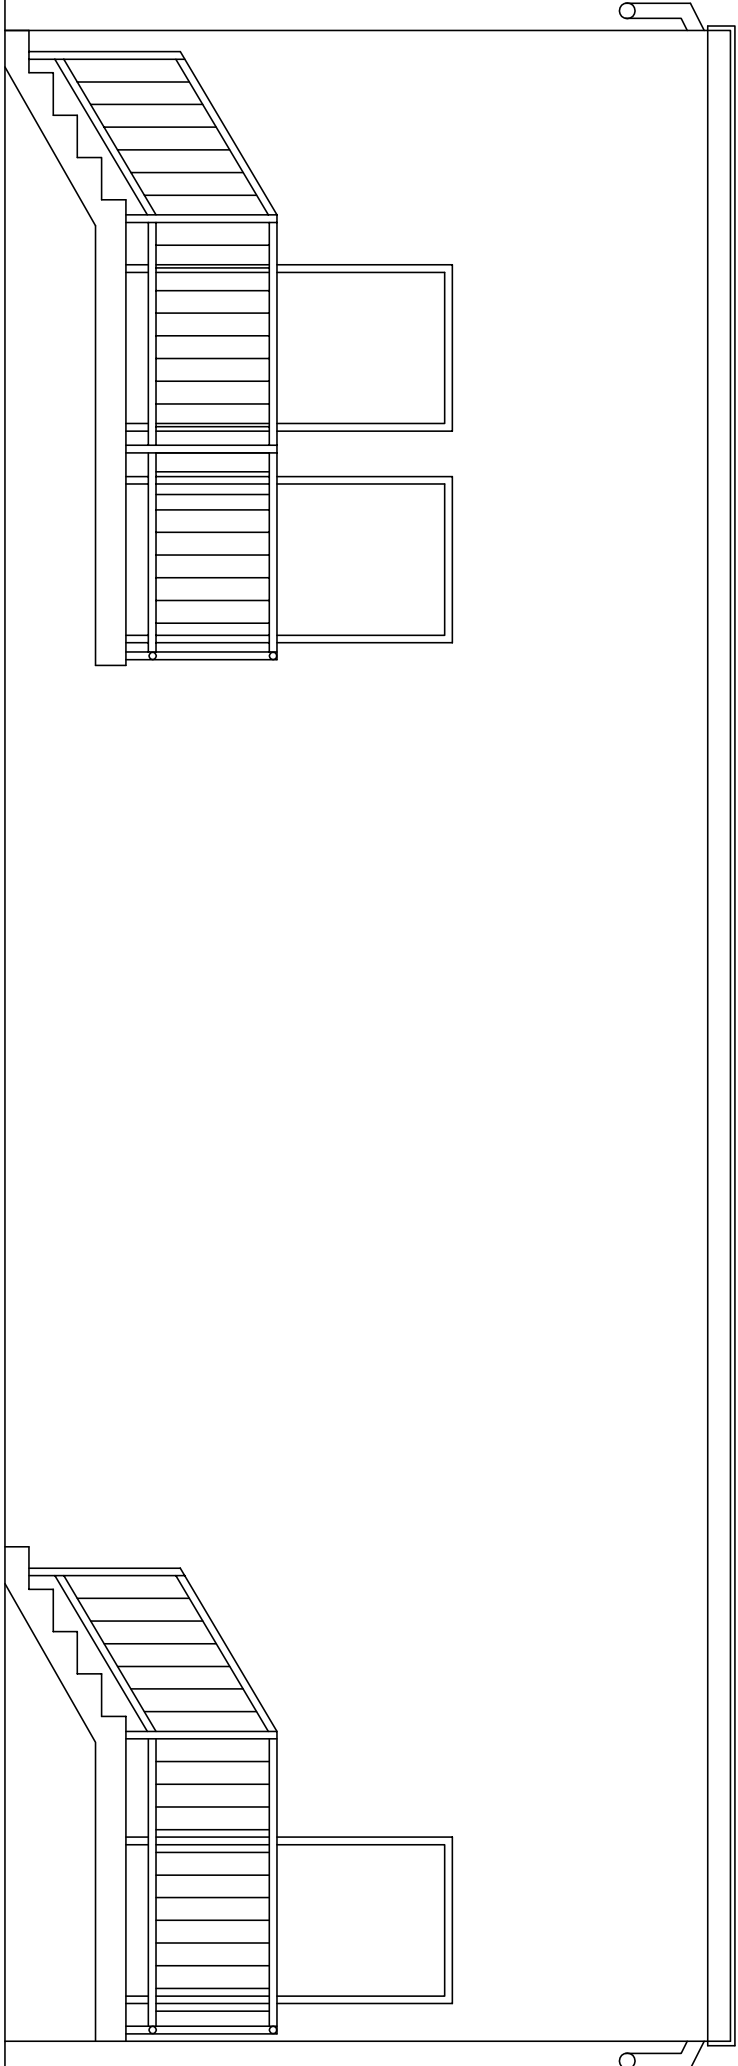

POGLEĐ a–a in d–d
M. 1:20

Spr.:	Opis spremnice	Datum:	Redpis:		

OPIS INTER							
Družba za okoljski, procesni in pomorski inženiring d.o.o.							
Obj. vodja projekta:	St:	Obj. predst.	Inovativ:				
Ivan Kalsak, inž. stroj.	S-1351	15.10.08	LUKA KOPER d.d.				
Obj. projektant:	St:	Obj. predst.	Objekt:				
Boris Fokin, univ.dipl.inž.građ.	G-0782	15.10.08	SKLADIŠTENJE IN PRETOVOR ŽIT IN KRMIL NA FOMOLU II				
Objekt:	Vsebine:						
Boris Fokin, univ.dipl.inž.građ.	TRANSFORMATORSKA POSTAJA TP1						
Projekat:							
Obj. izdaja:	Univ.	Form.	Stran:				
OKTOBER 2008	1:50	P21	22-2007/A-32	Stran:			
				09.7			