



| | | | | | | | | |
|-------------------------|----------|------------------|----------------------|----------------|---------|----------------------------------|-----------------|-------------|
| Opomba: EET - ODLAGALEC | Zaščita: | Datum izdelave: | 25.08.2017 | Podpis: | Id. št. | Vsebina: NAPAJANJE IN KRMILJENJE | Opis: | =LKP |
| | | Odg. vod. proj.: | | | | Objekt: EET ODLAGALEC | OPREMA NA TRAKU | + |
| | | Odg. projektant: | A. LAMPRET, u.d.i.e. | | E-0068 | Investitor: LUKA KOPER, d.d. | Št. projekta: | Št. načrta: |
| | | Obdelal: | A. LAMPRET, u.d.i.e. | | E-0068 | VOJKOVO NABREŽJE 38 | 2017-011-E | |
| Sprememba | Datum | Pogodba: | | FAZA PROJEKTA: | | | | |

| | |
|------------|---|
| Stran: | 2 |
| Prejšnja: | 1 |
| Naslednja: | 3 |
| Strani: | 5 |

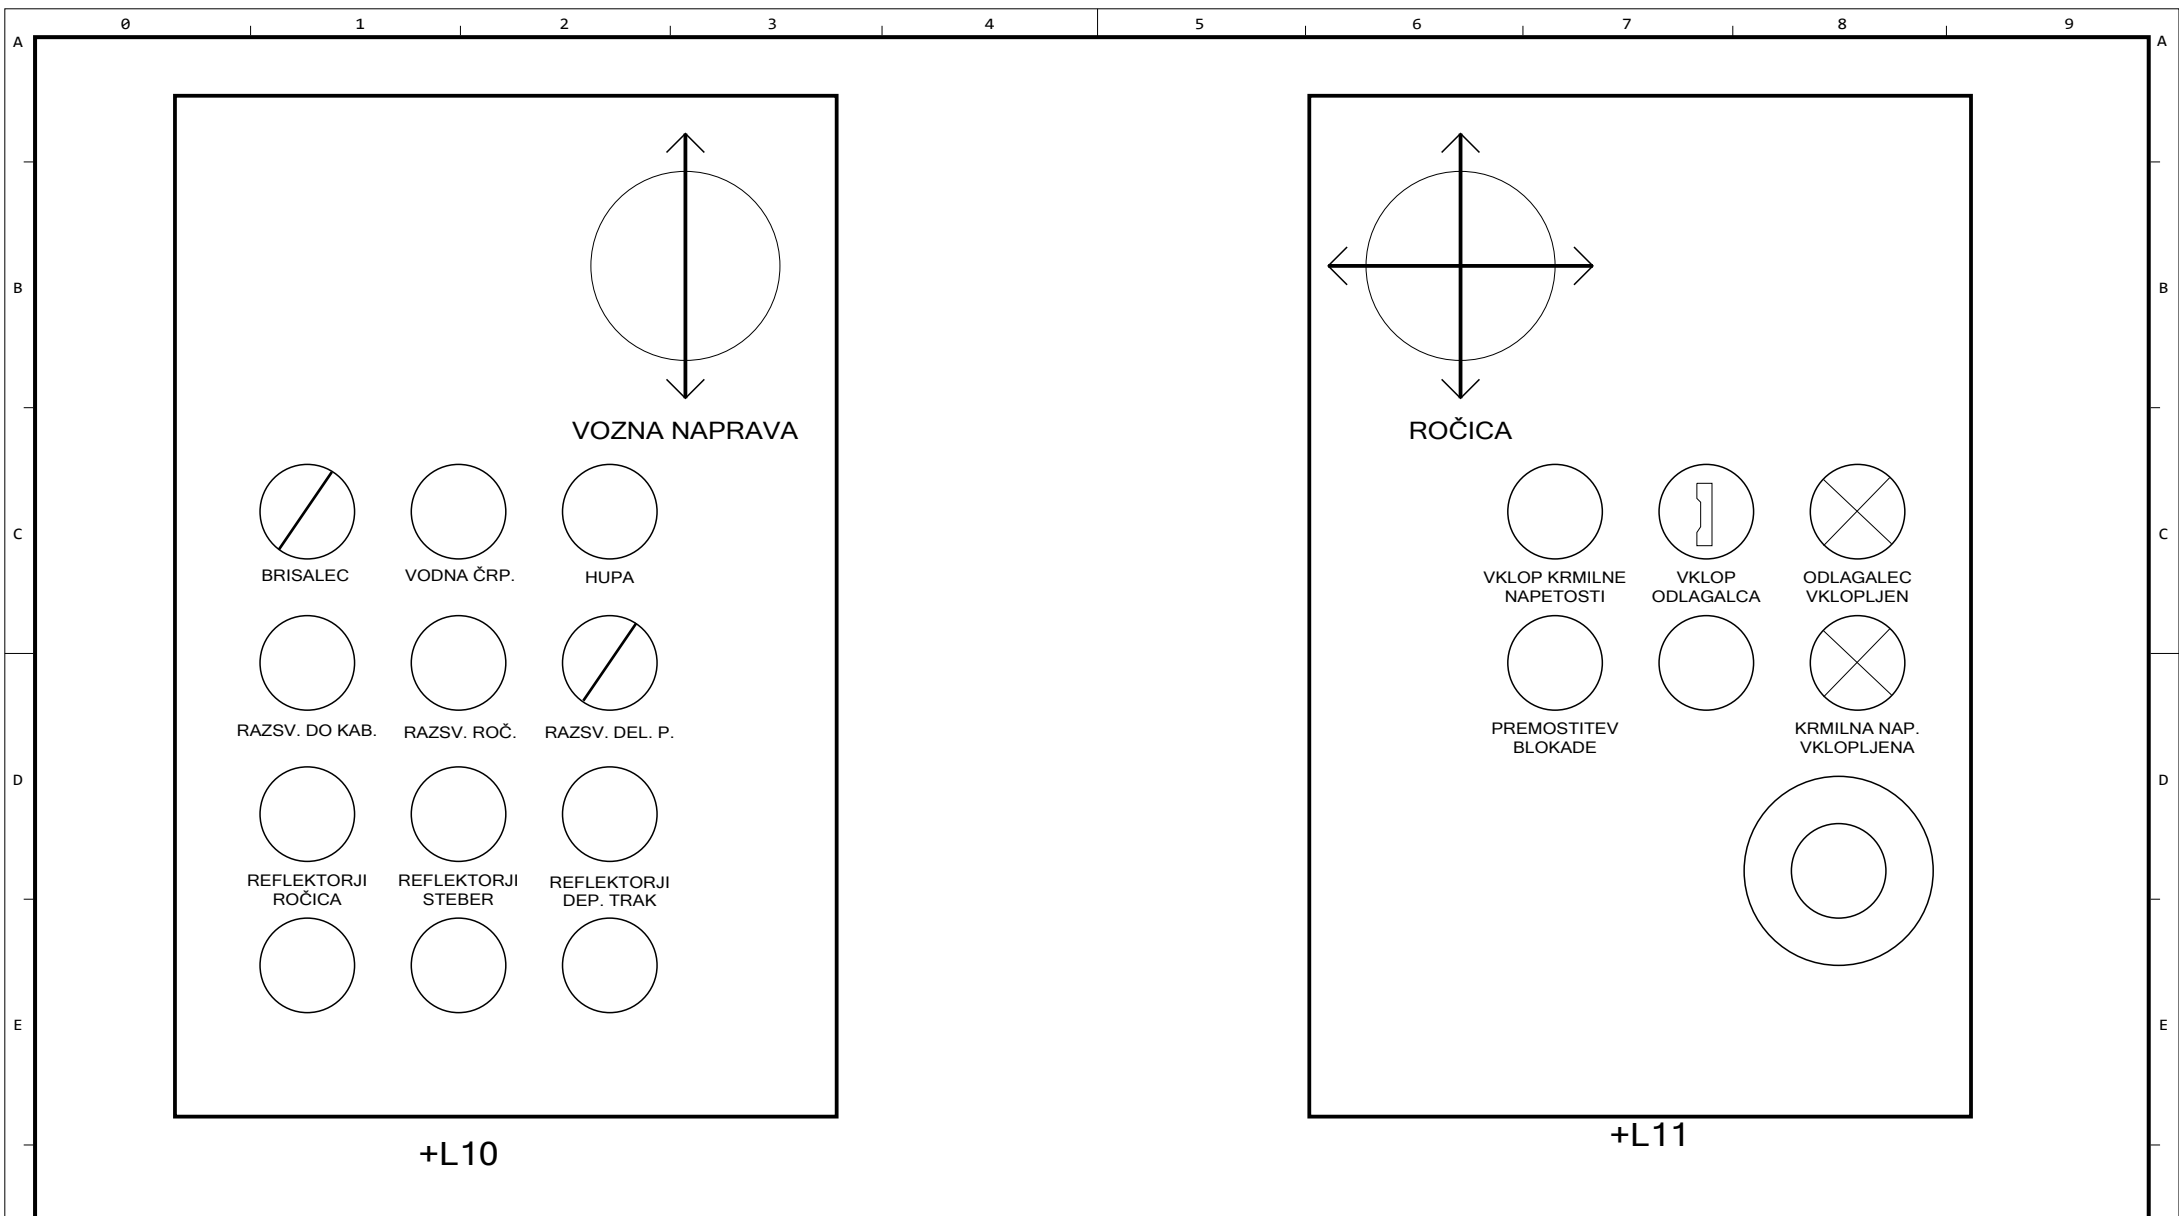


+L10

+L11

| | | | | | | | | | | | | | | | |
|--|-------------------------|-----------|------------------|----------------------|---------|----------------|---------|--|---------------------|-------------------------|--|-------------------------|-------------|-----------|---|
|  | Zaščita: | | Datum izdelave: | 25.08.2017 | Podpis: | | Id. št. | | Vsebina: | NAPAJANJE IN KRMILJENJE | | Opis: | =LKP | | |
| | | | Odg. vod. proj.: | | | | | | Objekt: | EET ODLAGALEC | | IZGLED KOMANDNEGA PULTA | | + | |
| | | | Odg. projektant: | A. LAMPRET, u.d.i.e. | | | E-0068 | | Investitor: | LUKA KOPER, d.d. | | Št. projekta: | Št. načrta: | Prejšnja: | 4 |
| | Opomba: EET - ODLAGALEC | Sprememba | Datum | Pogodba: | | FAZA PROJEKTA: | | | VOJKOVO NABREŽJE 38 | | | 2017-011-E | Naslednja: | Strani: | 5 |

SISTEM ZAŠČITE TN-C-S

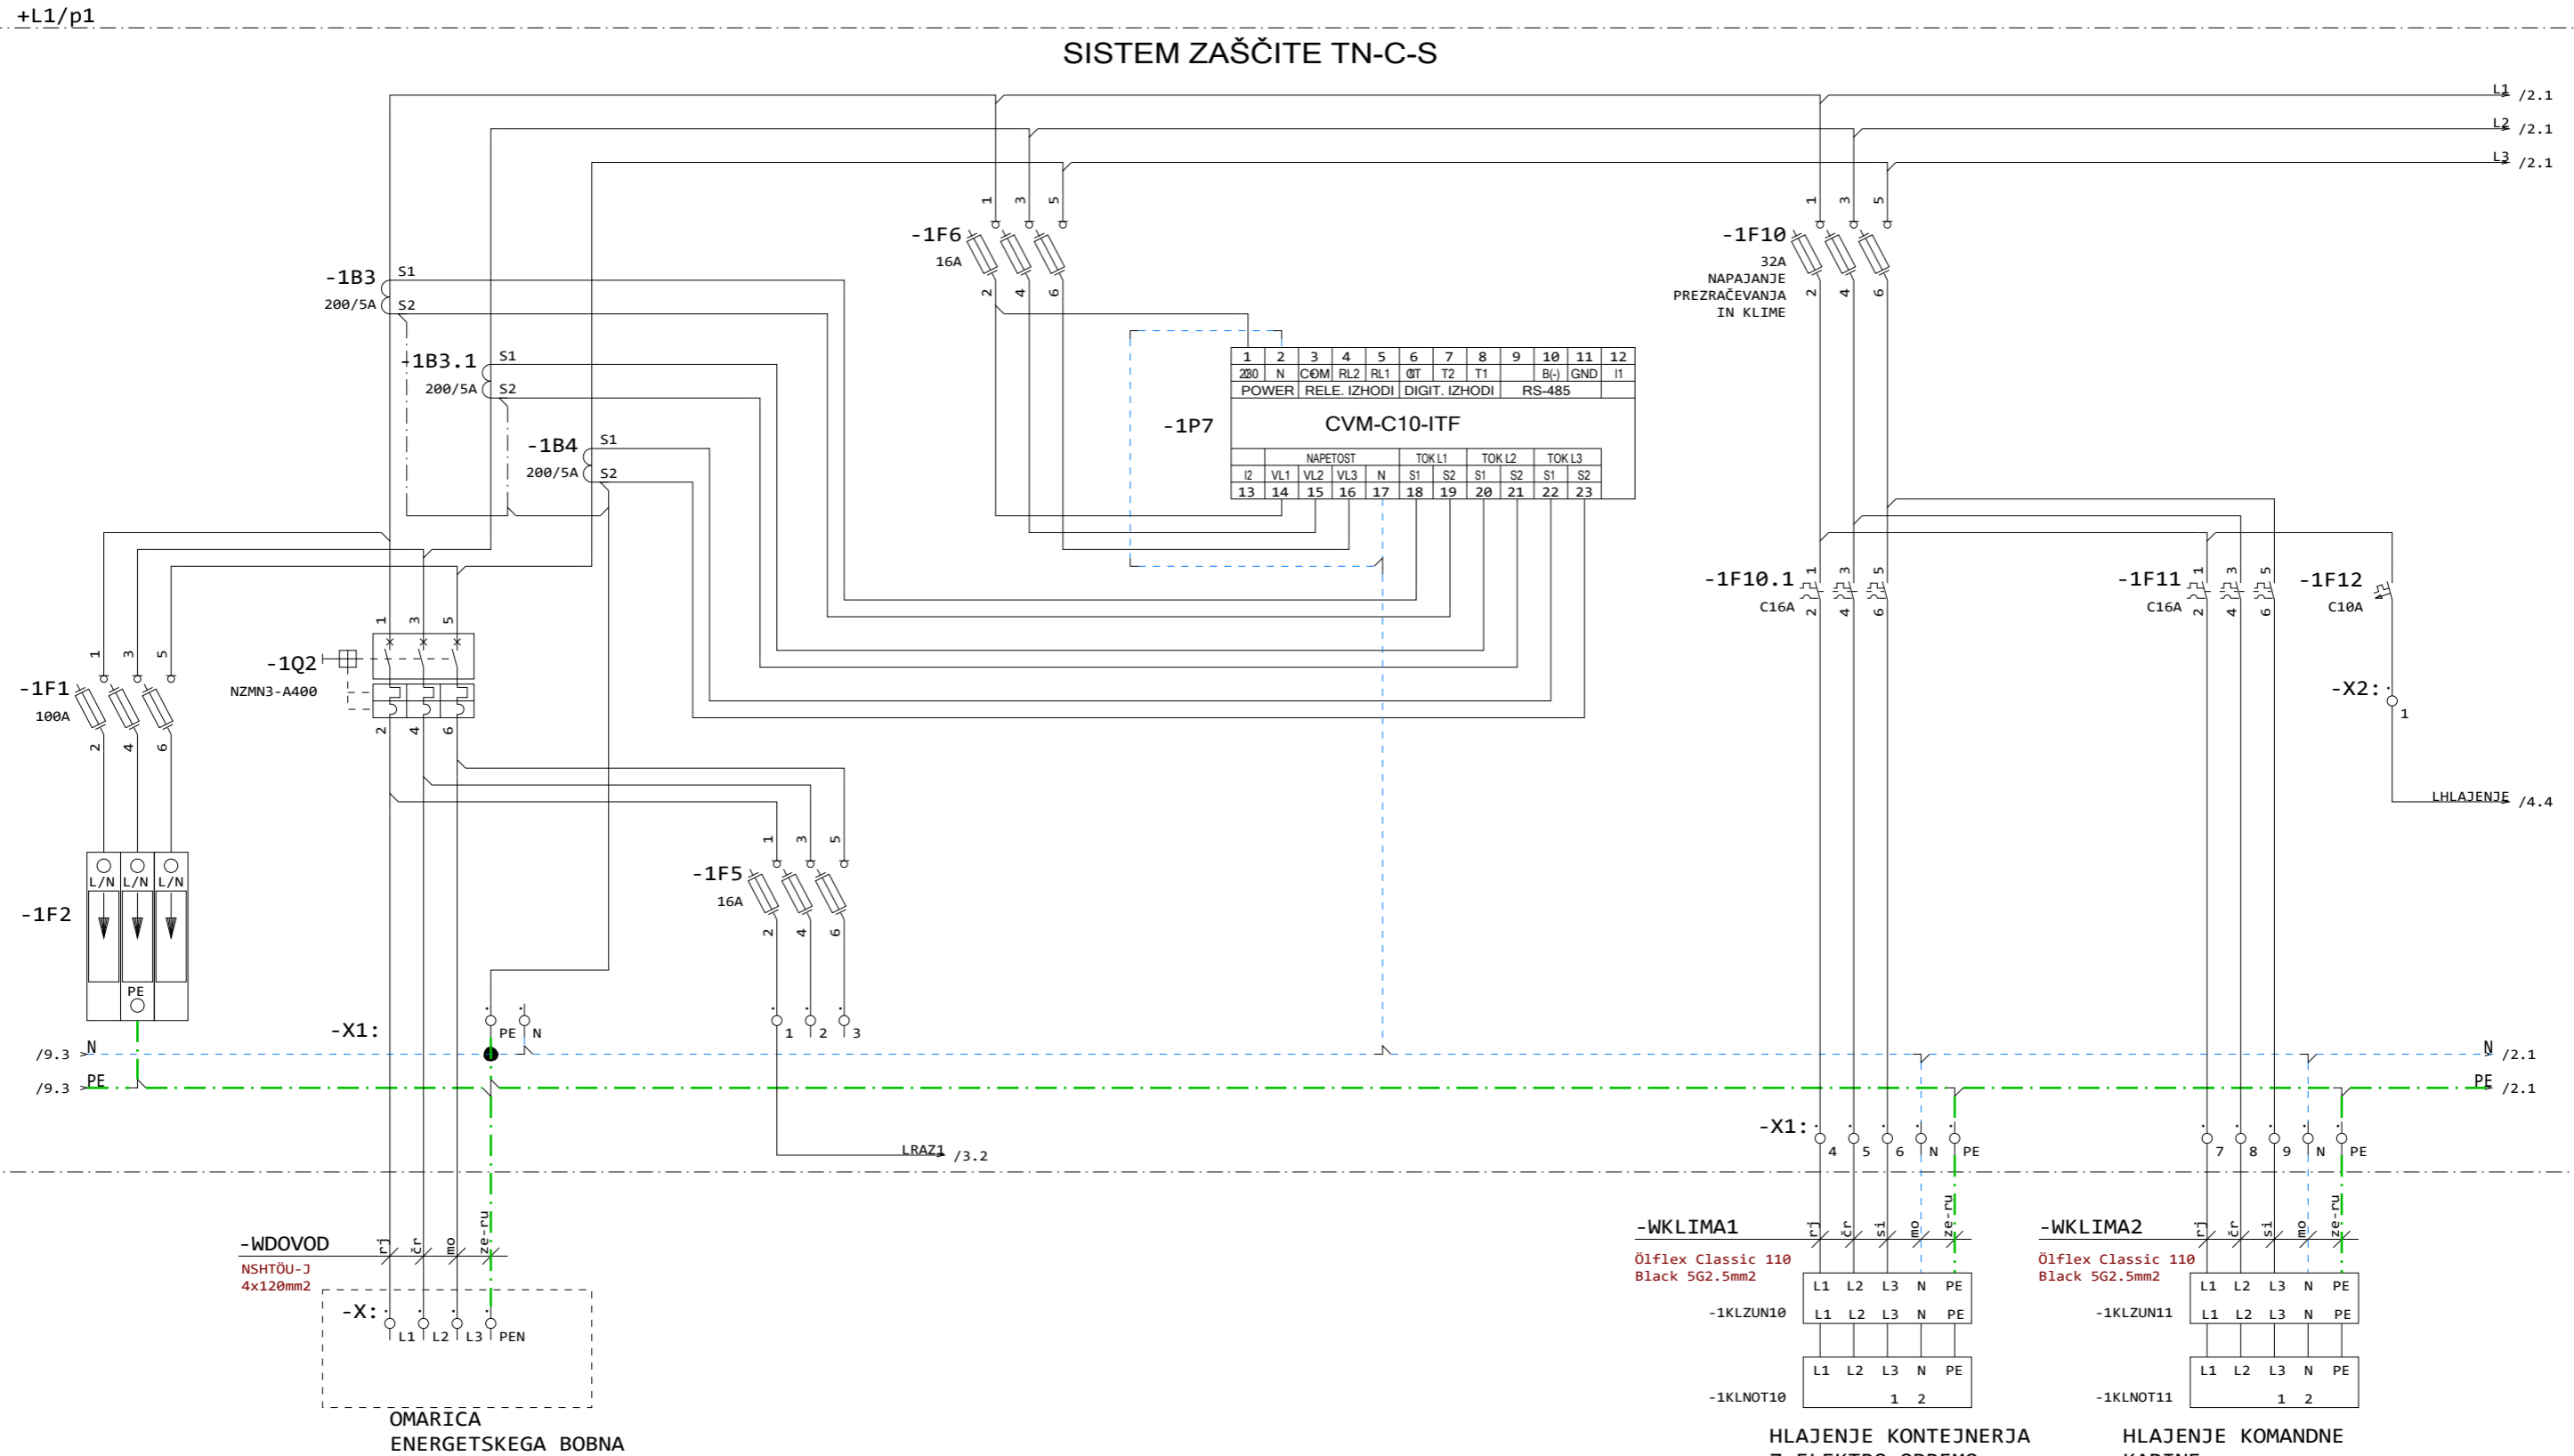


| | | | | | | | | | | | |
|-------|------|--------|--------|--------|--------|----|----|---|------|-----|----|
| 1 | 2 | 3 | 4 | 5 | 6 | 7 | 8 | 9 | 10 | 11 | 12 |
| 280 | N | COM | RL2 | RL1 | QT | T2 | T1 | | B(-) | GND | I1 |
| POWER | RELE | IZHODI | DIGIT. | IZHODI | RS-485 | | | | | | |

| | | | | | | | | | | |
|----------|-----|--------|-----|--------|----|--------|----|----|----|----|
| NAPETOST | | TOK L1 | | TOK L2 | | TOK L3 | | | | |
| I2 | VL1 | VL2 | VL3 | N | S1 | S2 | S1 | S2 | S1 | S2 |
| 13 | 14 | 15 | 16 | 17 | 18 | 19 | 20 | 21 | 22 | 23 |




| | | | | | | | | |
|-----------------------|-----------|------------------|----------------------|---------|---------|----------------------------------|------------------------------|--------------------------|
| Opomba: EET-ODLAGALEC | Zaščita: | Datum izdelave: | 25.08.2017 | Podpis: | Id. št. | Vsebina: NAPAJANJE IN KRMILJENJE | Opis: GLAVNO STIKALO | =LKP |
| | | Odg. vod. proj.: | | | | Objekt: EET ODLAGALEC | | +ODL |
| | | Odg. projektant: | A. LAMPRET, u.d.i.e. | | | E-0068 | Investitor: LUKA KOPER, d.d. | Stran: 1 |
| | Sprememba | Datum | Pogodba: | | S.M. | | VOJKOVO NABREŽJE 38 | Št. projekta: 2017-011-E |

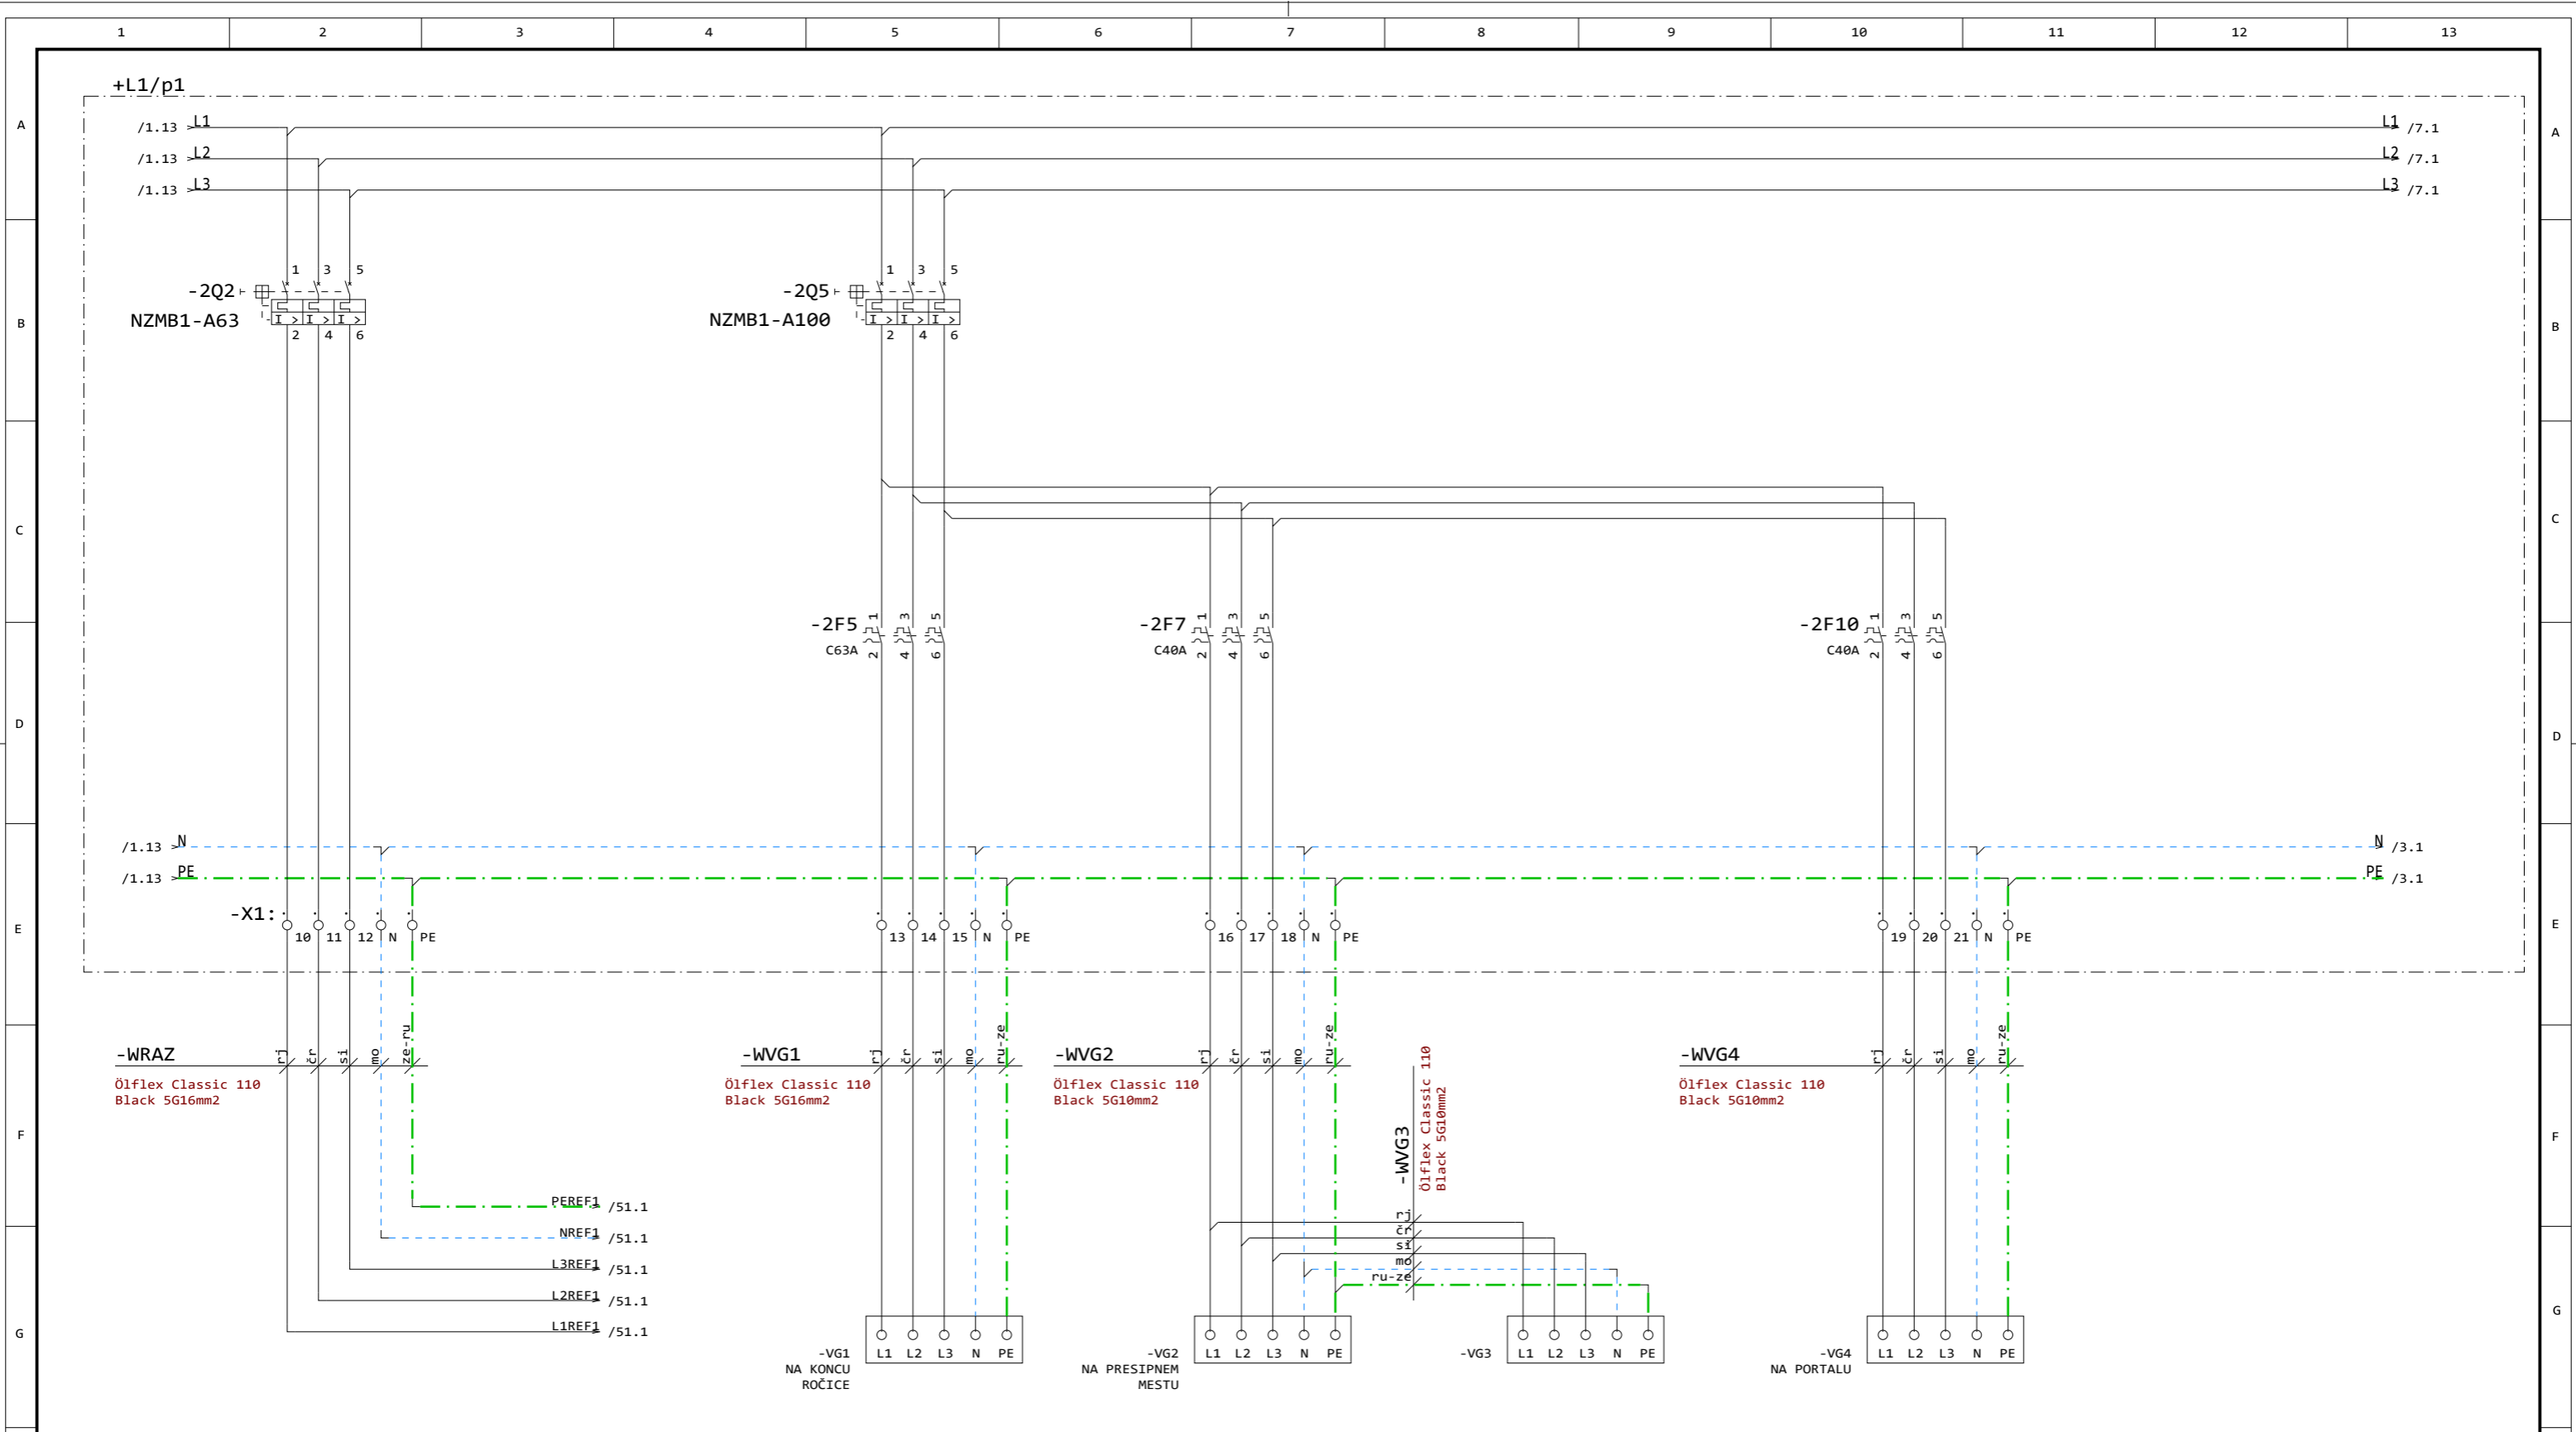

| | | | | | | | | | |
|-----------------------|-----------|------------------|------------|---------|---------|-----------------------------------|--|---------------|---------------------------|
| Opomba: EET-ODLAGALEC | Zaščita: | Datum izdelave: | 25.08.2017 | Podpis: | Id. št. | Vsebina: NAPA JANJE IN KRMILJENJE | Opis: NAPA JANJE RAZSVETLJAVE IN VTIČNIH GNEZD | =LKP | |
| | | Odg. vod. proj.: | | | | Objekt: EET ODLAGALEC | | +ODL | |
| | Sprememba | Datum | Pogodba: | | S.M. | | Investitor: LUKA KOPER, d.d. VOJKOVO NABREŽJE 38 | Št. projekta: | Št. načrta: 2017-011-E |
| | | | | | | | | Naslednja: | Strani: |
| | | | | | | | | 64 | |

1 2 3 4 5 6 7 8 9 10 11 12 13

A
B
C
D
E
F
G

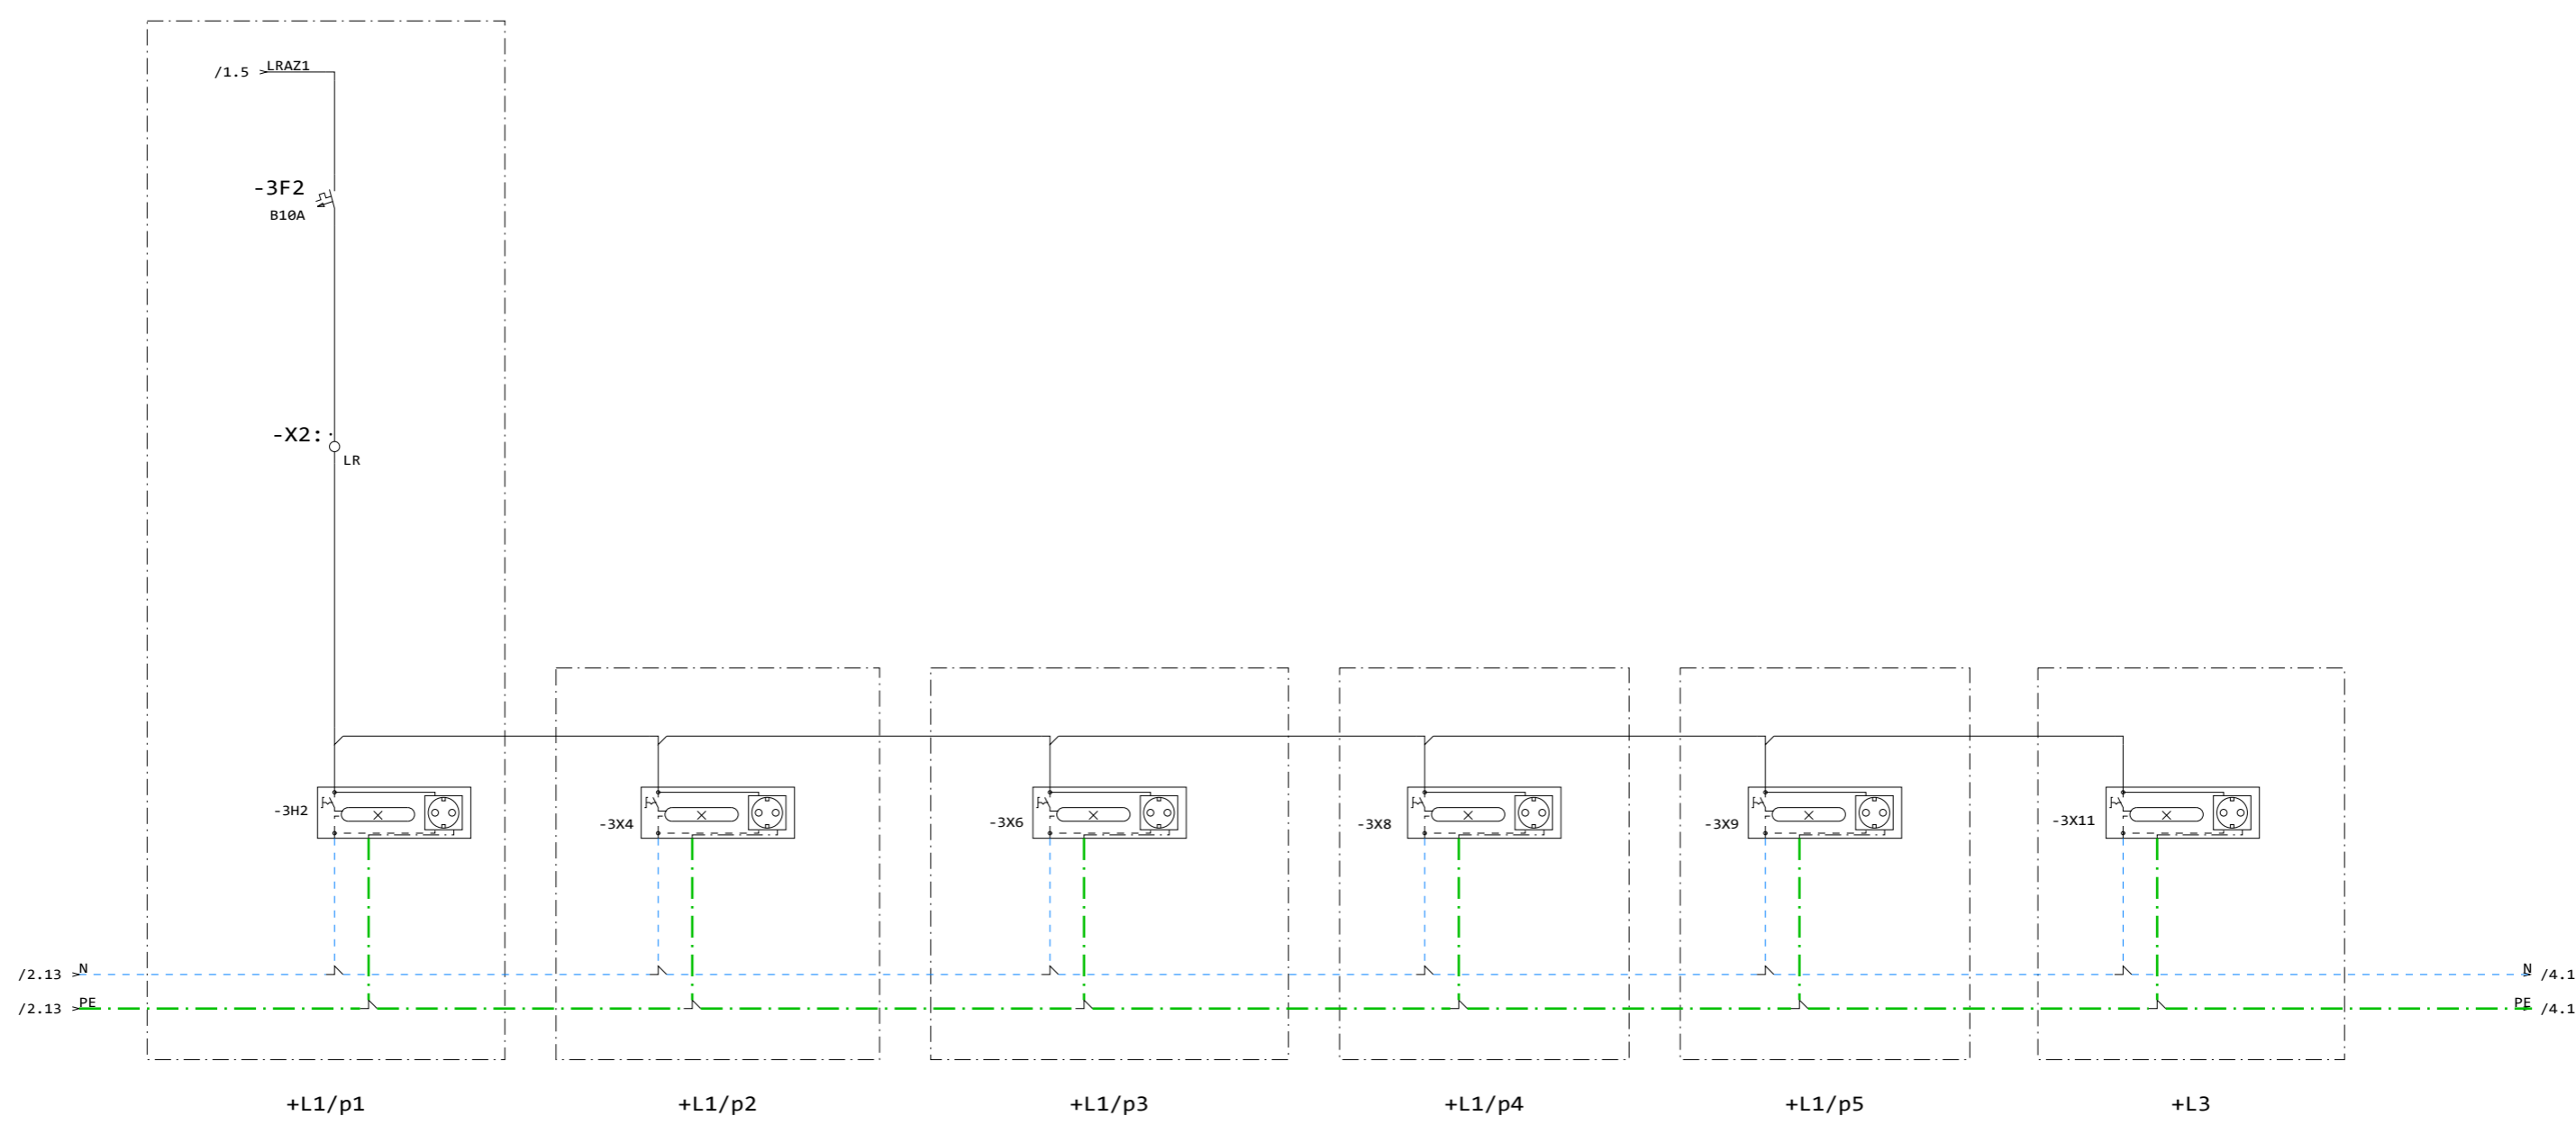

OPOMBA:
UPORABIJO SE ORIGINAL KABLI ZA POVEZAVO SVETILK (RITTAL)




| | | | | | | | | |
|-----------------------|-----------|------------------|----------------------|---------|---------|----------------------------------|-------------------------------------|--------------------------|
| Opomba: EET-ODLAGALEC | Zaščita: | Datum izdelave: | 25.08.2017 | Podpis: | Id. št. | Vsebina: NAPAJANJE IN KRMILJENJE | Opis: RAZSVETLJAVA RAZDELILNIKOV | =LKP |
| | | Odg. vod. proj.: | | | | Objekt: EET ODLAGALEC | | +ODL |
| | | Odg. projektant: | A. LAMPRET, u.d.i.e. | | | E-0068 | Investitor: LUKA KOPER, d.d. | Stran: 3 |
| | Sprememba | Datum | Pogodba: | | S.M. | | VOJKOVO NABREŽJE 38 | Št. projekta: 2017-011-E |

1 2 3 4 5 6 7 8 9 10 11 12 13

A
B
C
D
E
F
G

1 2 3 4 5 6 7 8 9 10 11 12 13


A
B
C
D
E
F
G

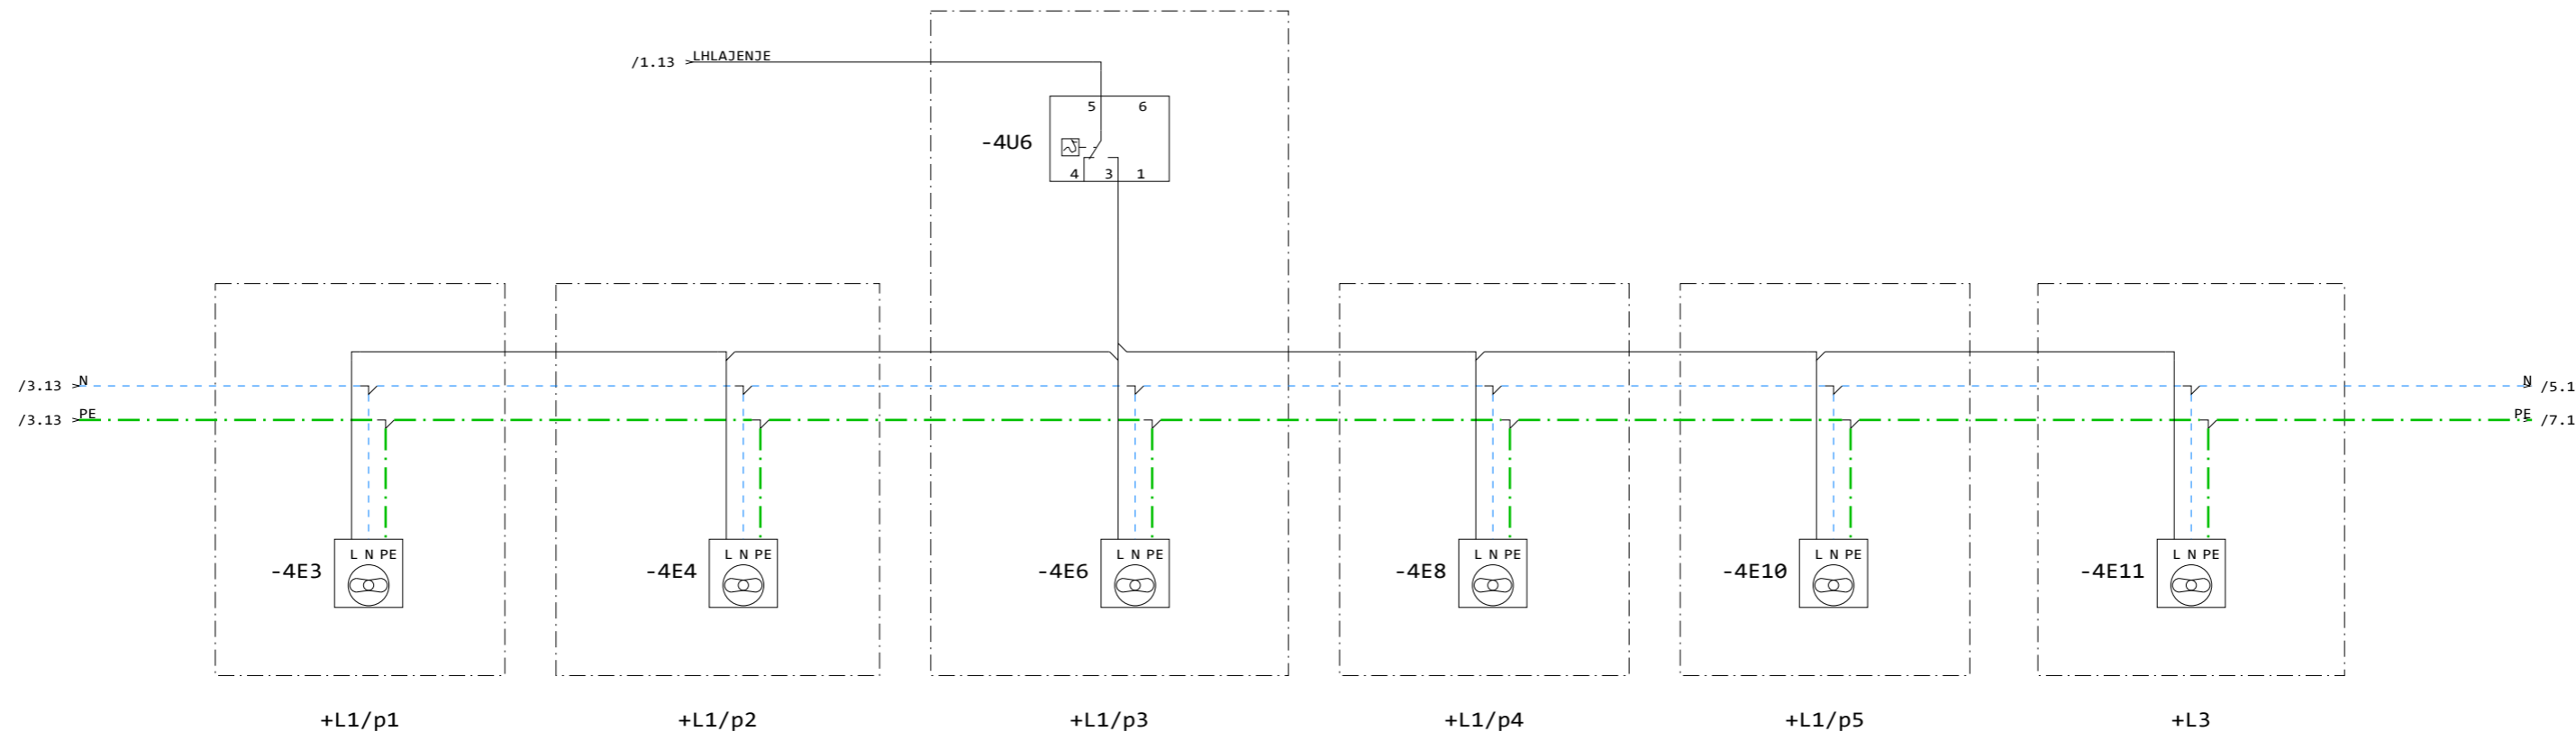


| | | | | | | | | |
|-----------------------|-----------|------------------|----------------------|---------|---------|----------------------------------|---------------------------------|--------------|
| Opomba: EET-ODLAGALEC | Zaščita: | Datum izdelave: | 25.08.2017 | Podpis: | Id. št. | Vsebina: NAPAJANJE IN KRMILJENJE | Opis: HLAJENJE RAZDELILNIKOV | =LKP |
| | | Odg. vod. proj.: | | | | Objekt: EET ODLAGALEC | | +ODL |
| | | Odg. projektant: | A. LAMPRET, u.d.i.e. | | E-0068 | Investitor: LUKA KOPER, d.d. | Št. projekta: | Št. načrta: |
| | Sprememba | Datum | Pogodba: | | S.M. | VOJKOVO NABREŽJE 38 | 2017-011-E | |
| | | | | | | | | Stran: 4 |
| | | | | | | | | Prejšnja: 3 |
| | | | | | | | | Naslednja: 5 |
| | | | | | | | | Strani: 64 |

1 2 3 4 5 6 7 8 9 10 11 12 13

A
B
C
D
E
F
G

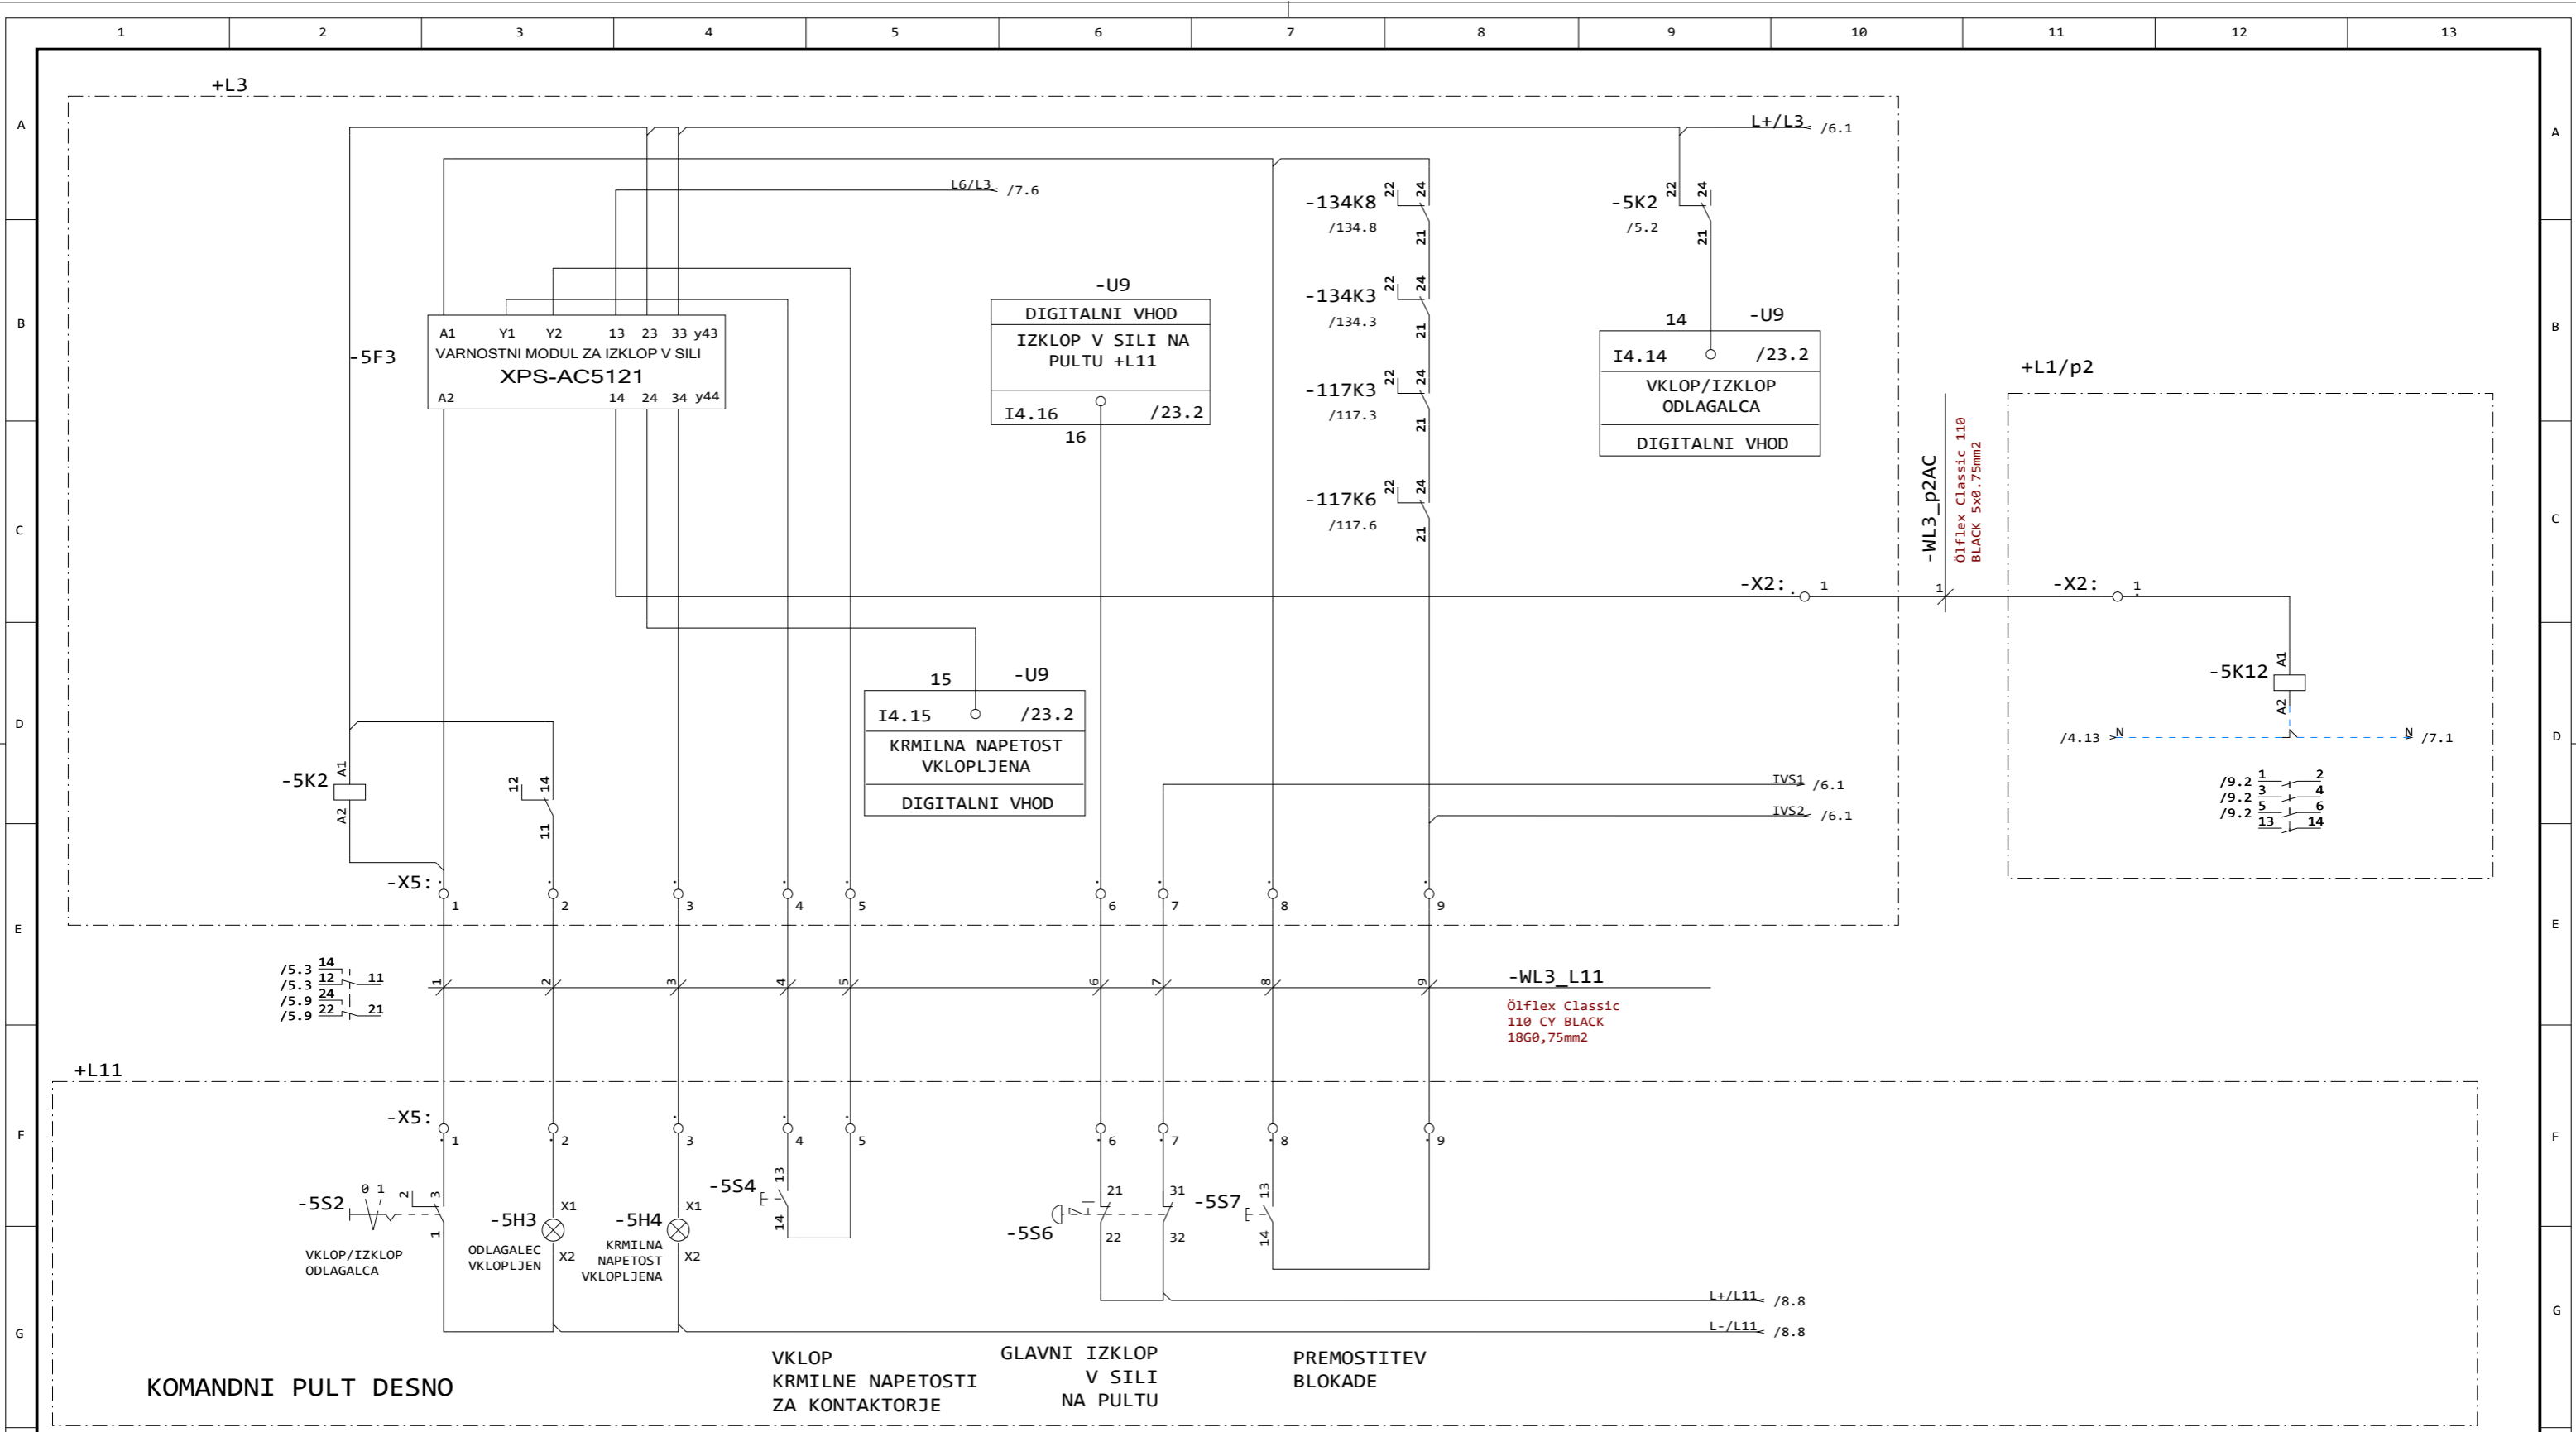


| | | | | | | | | | |
|-----------------------|-----------|-----------------|------------------|----------------------|---------|----------------------------------|-----------------------------------|---------------|-------------|
| Opomba: EET-ODLAGALEC | Zaščita: | Datum izdelave: | 25.08.2017 | Podpis: | Id. št. | Vsebina: NAPAJANJE IN KRMILJENJE | Opis: VKLOP NAPAJANJA TEHNOLOGIJE | =LKP | |
| | Sprememba | Datum | Odg. vod. proj.: | | | Objekt: EET ODLAGALEC | | +ODL | |
| | | | Odg. projektant: | A. LAMPRET, u.d.i.e. | | E-0068 | Investitor: LUKA KOPER, d.d. | Št. projekta: | Stran: 5 |
| | | | Obdelal: | A. LAMPRET, u.d.i.e. | | E-0068 | VOJKOVO NABREŽJE 38 | Št. načrta: | Prejšnja: 4 |
| | | Pogodba: | | S.M. | | | | Naslednja: 6 | |
| | | | | | | | 2017-011-E | Strani: 64 | |

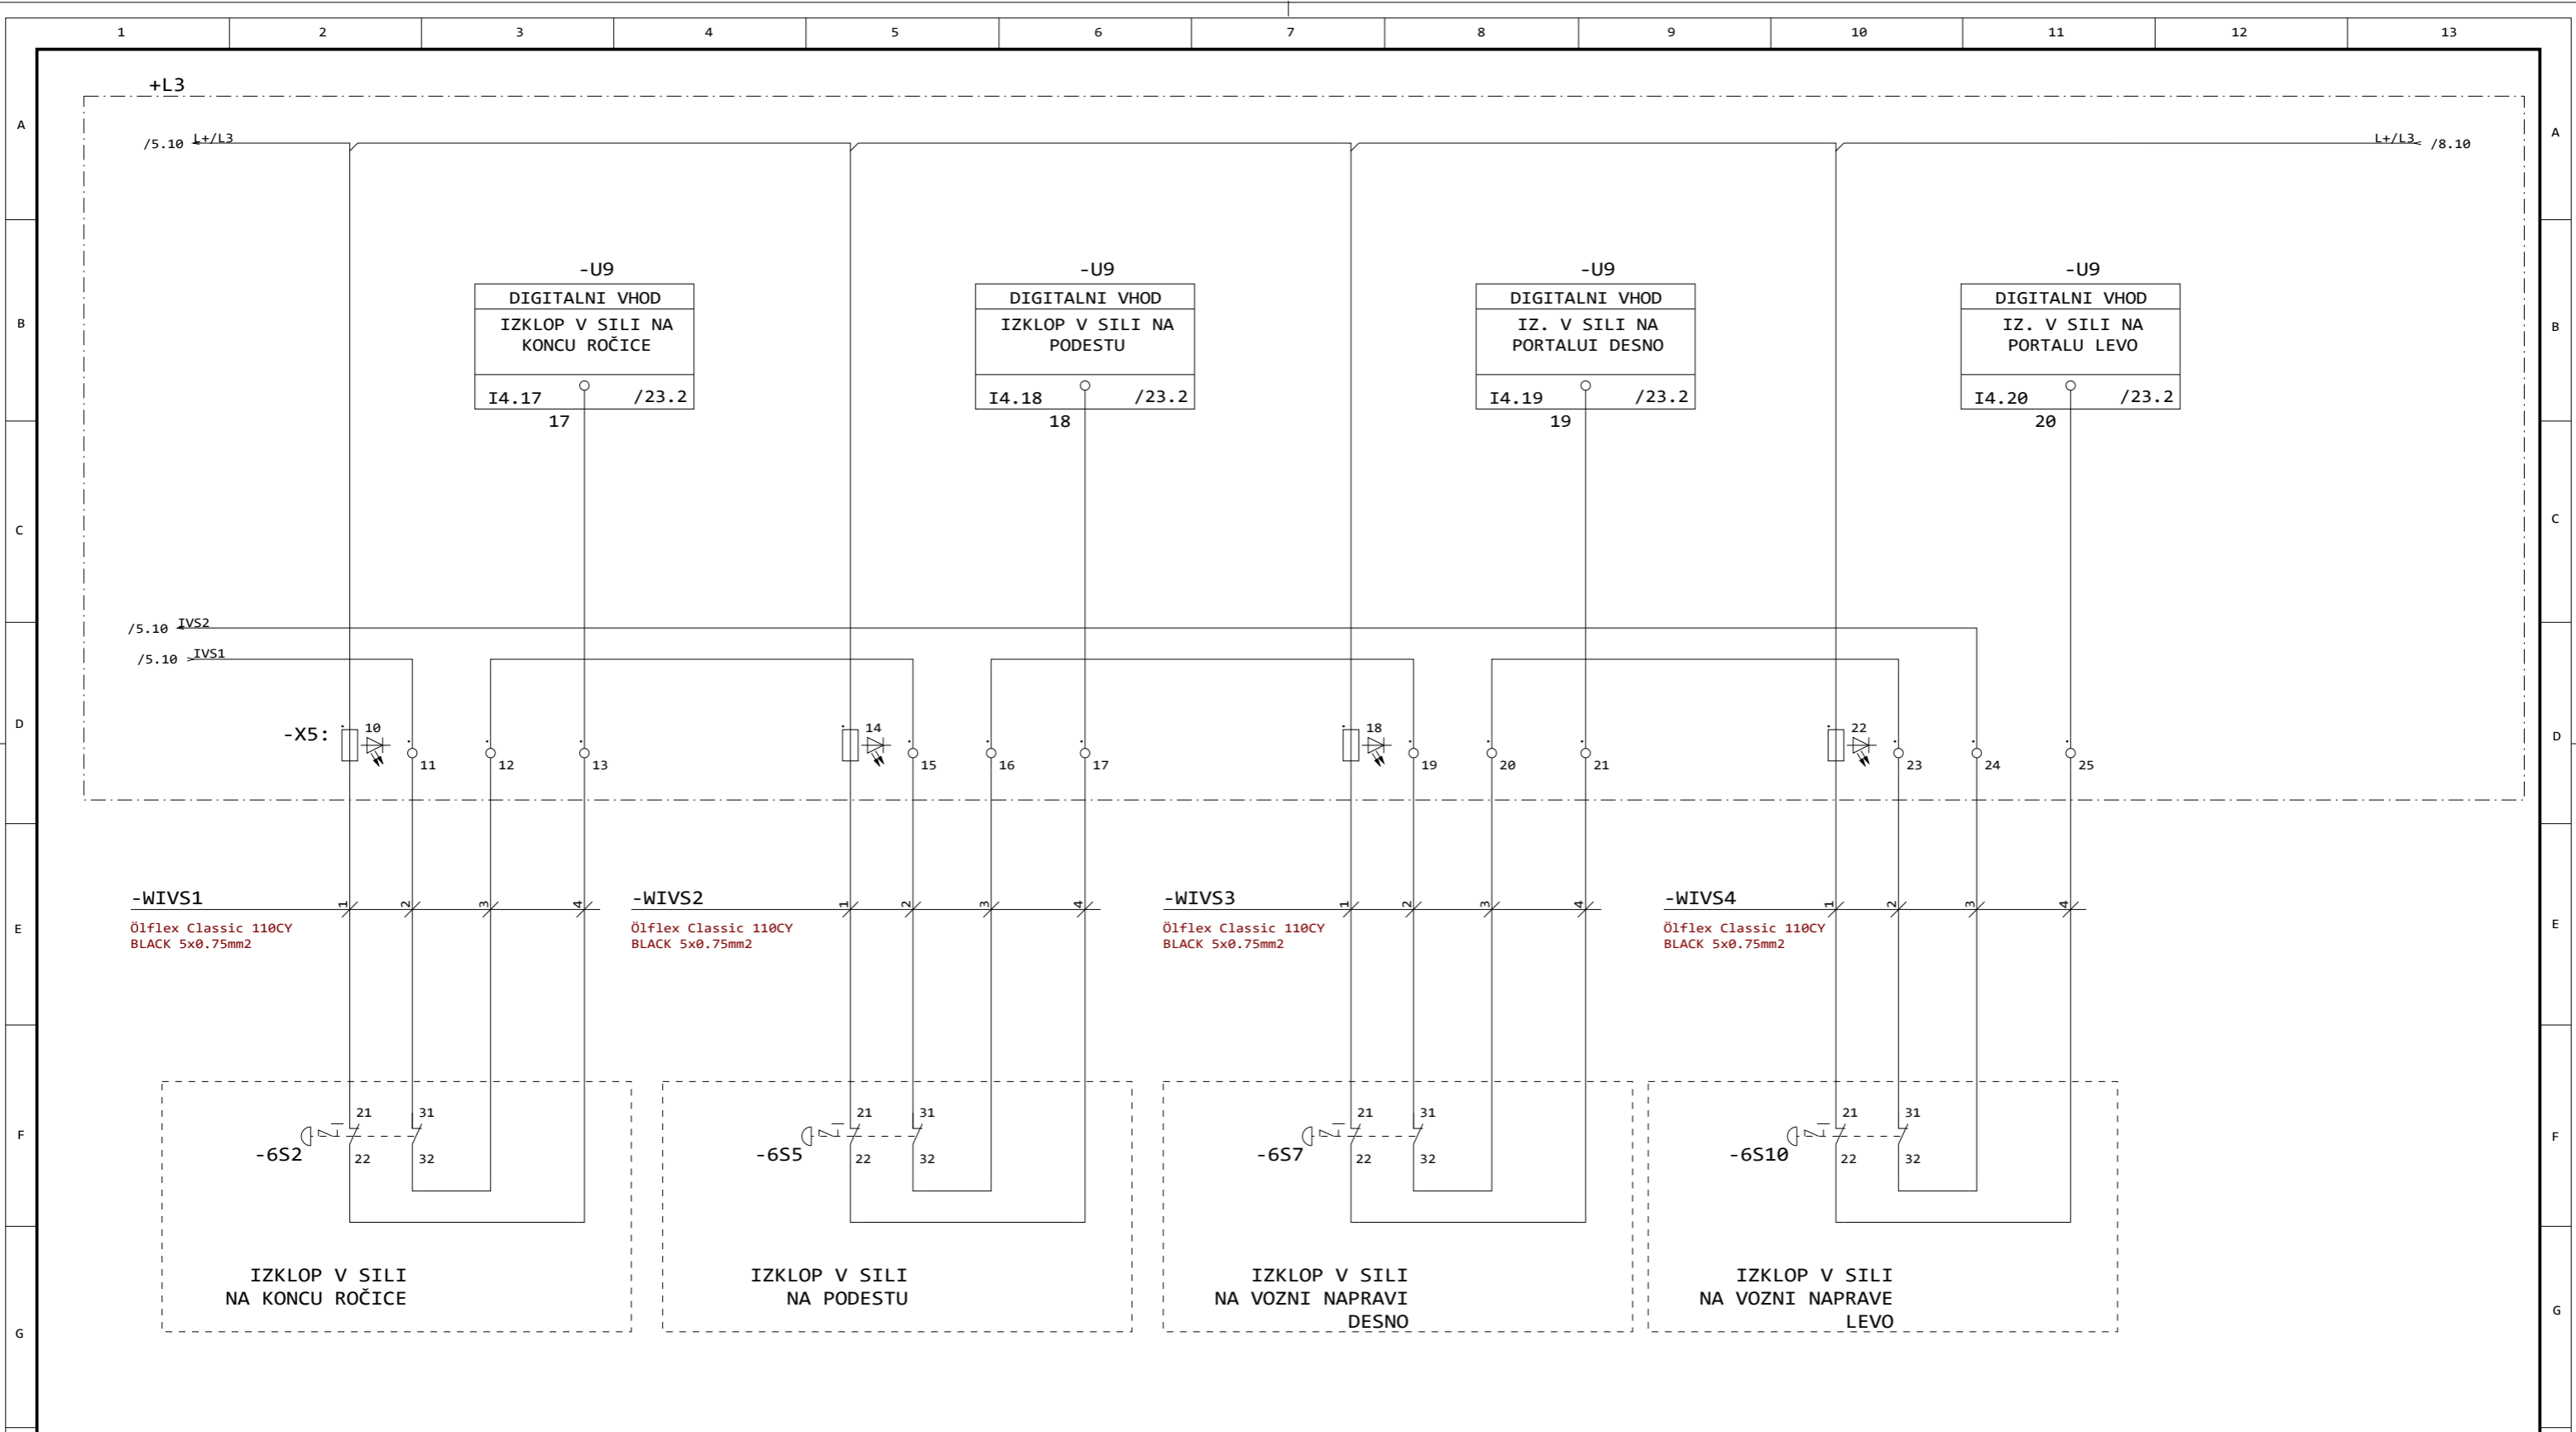

| | | | | | | | | | |
|-----------------------|-----------|-----------------|------------|---------|---------|----------------------------------|------------------------------|------------------------|-------------|
| Opomba: EET-ODLAGALEC | Zaščita: | Datum izdelave: | 25.08.2017 | Podpis: | Id. št. | Vsebina: NAPAJANJE IN KRMILJENJE | Opis: | =LKP | |
| | Sprememba | Datum | Pogodba: | S.M. | | Objekt: EET ODLAGALEC | IZKLOPI V SILI | +ODL | |
| | | | | | | | Investitor: LUKA KOPER, d.d. | Št. projekta: | Stran: 6 |
| | | | | | | | VOJKOVO NABREŽJE 38 | Št. načrta: 2017-011-E | Prejšnja: 5 |
| | | | | | | | | Naslednja: 7 | |
| | | | | | | | | Strani: 64 | |

1 2 3 4 5 6 7 8 9 10 11 12 13


+L1/p2

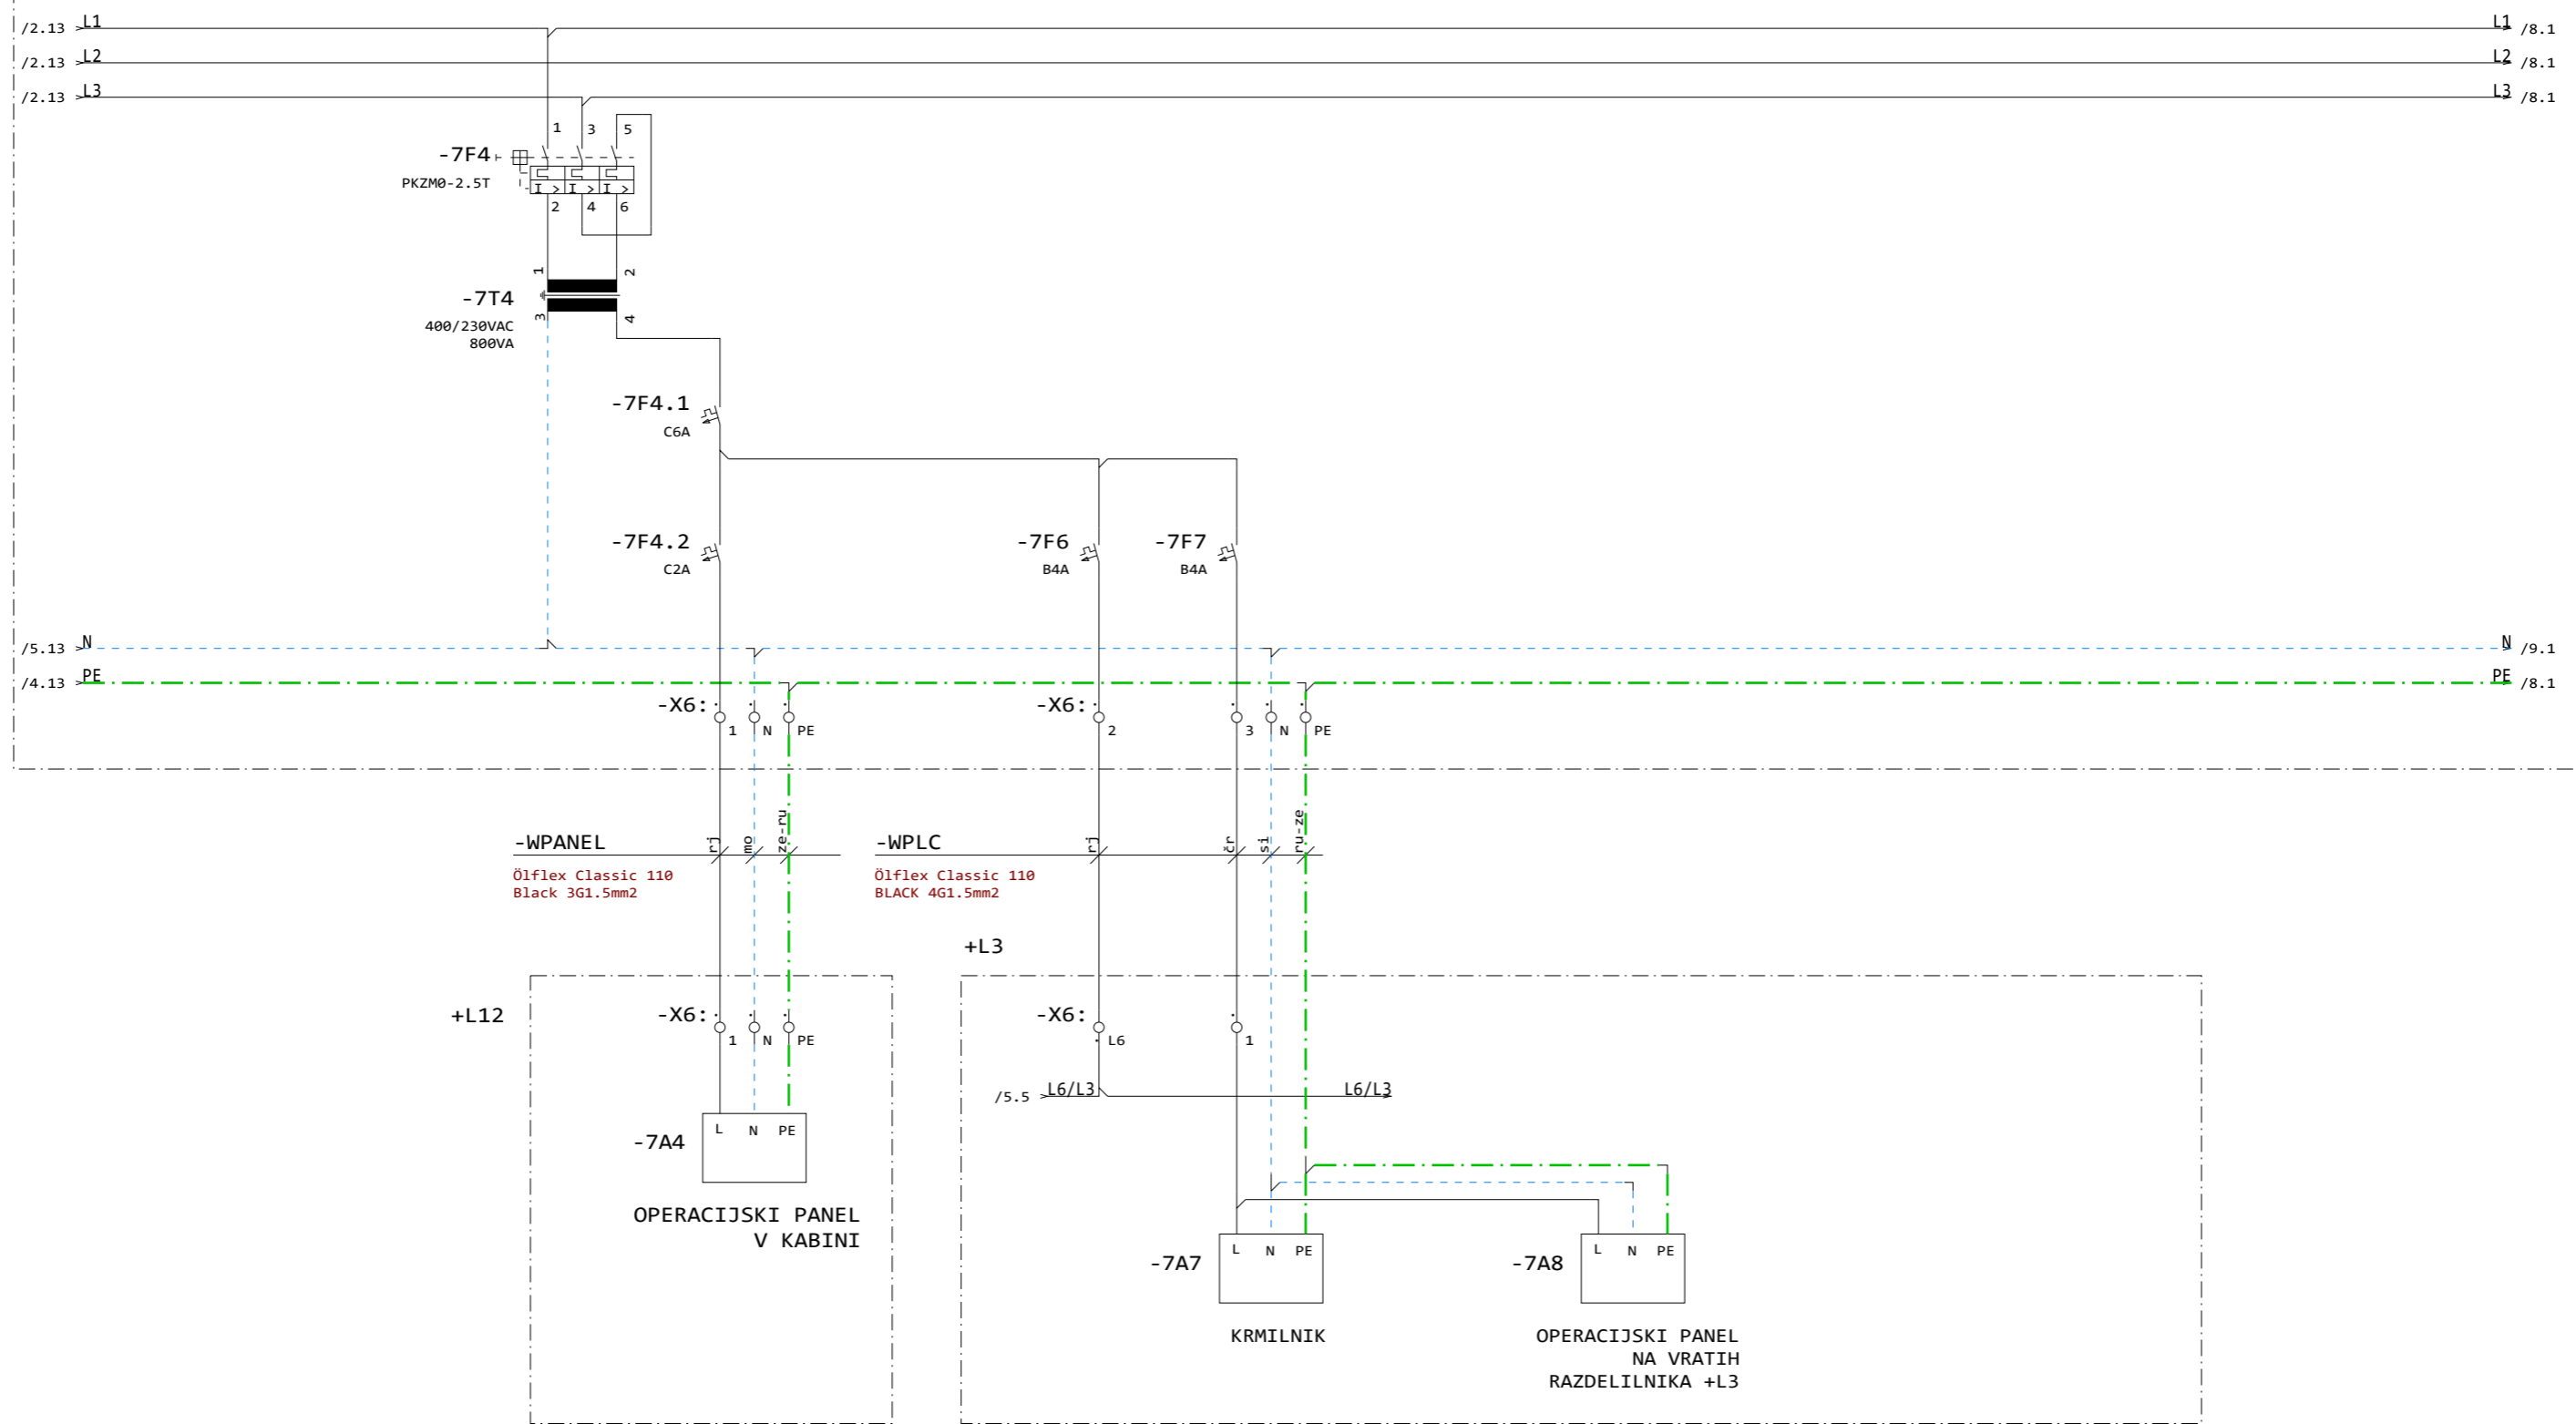

| | | | | | | | | | |
|-----------------------|-----------|-----------------|------------|---------|---------|----------------------------------|------------------------------|------------------------|---|
| Opomba: EET-ODLAGALEC | Zaščita: | Datum izdelave: | 25.08.2017 | Podpis: | Id. št. | Vsebina: NAPAJANJE IN KRMILJENJE | Opis: | =LKP | |
| | Sprememba | Datum | Pogodba: | S.M. | | Objekt: EET ODLAGALEC | KRMILNA NAPETOST L6 230VAC | +ODL | |
| | | | | | | | Investitor: LUKA KOPER, d.d. | Št. projekta: | Stran: 7 |
| | | | | | | | VOJKOVO NABREŽJE 38 | Št. načrta: 2017-011-E | Prejšnja: 6 Naslednja: 8 Strani: 64 |


1 2 3 4 5 6 7 8 9 10 11 12 13

1 2 3 4 5 6 7 8 9 10 11 12 13

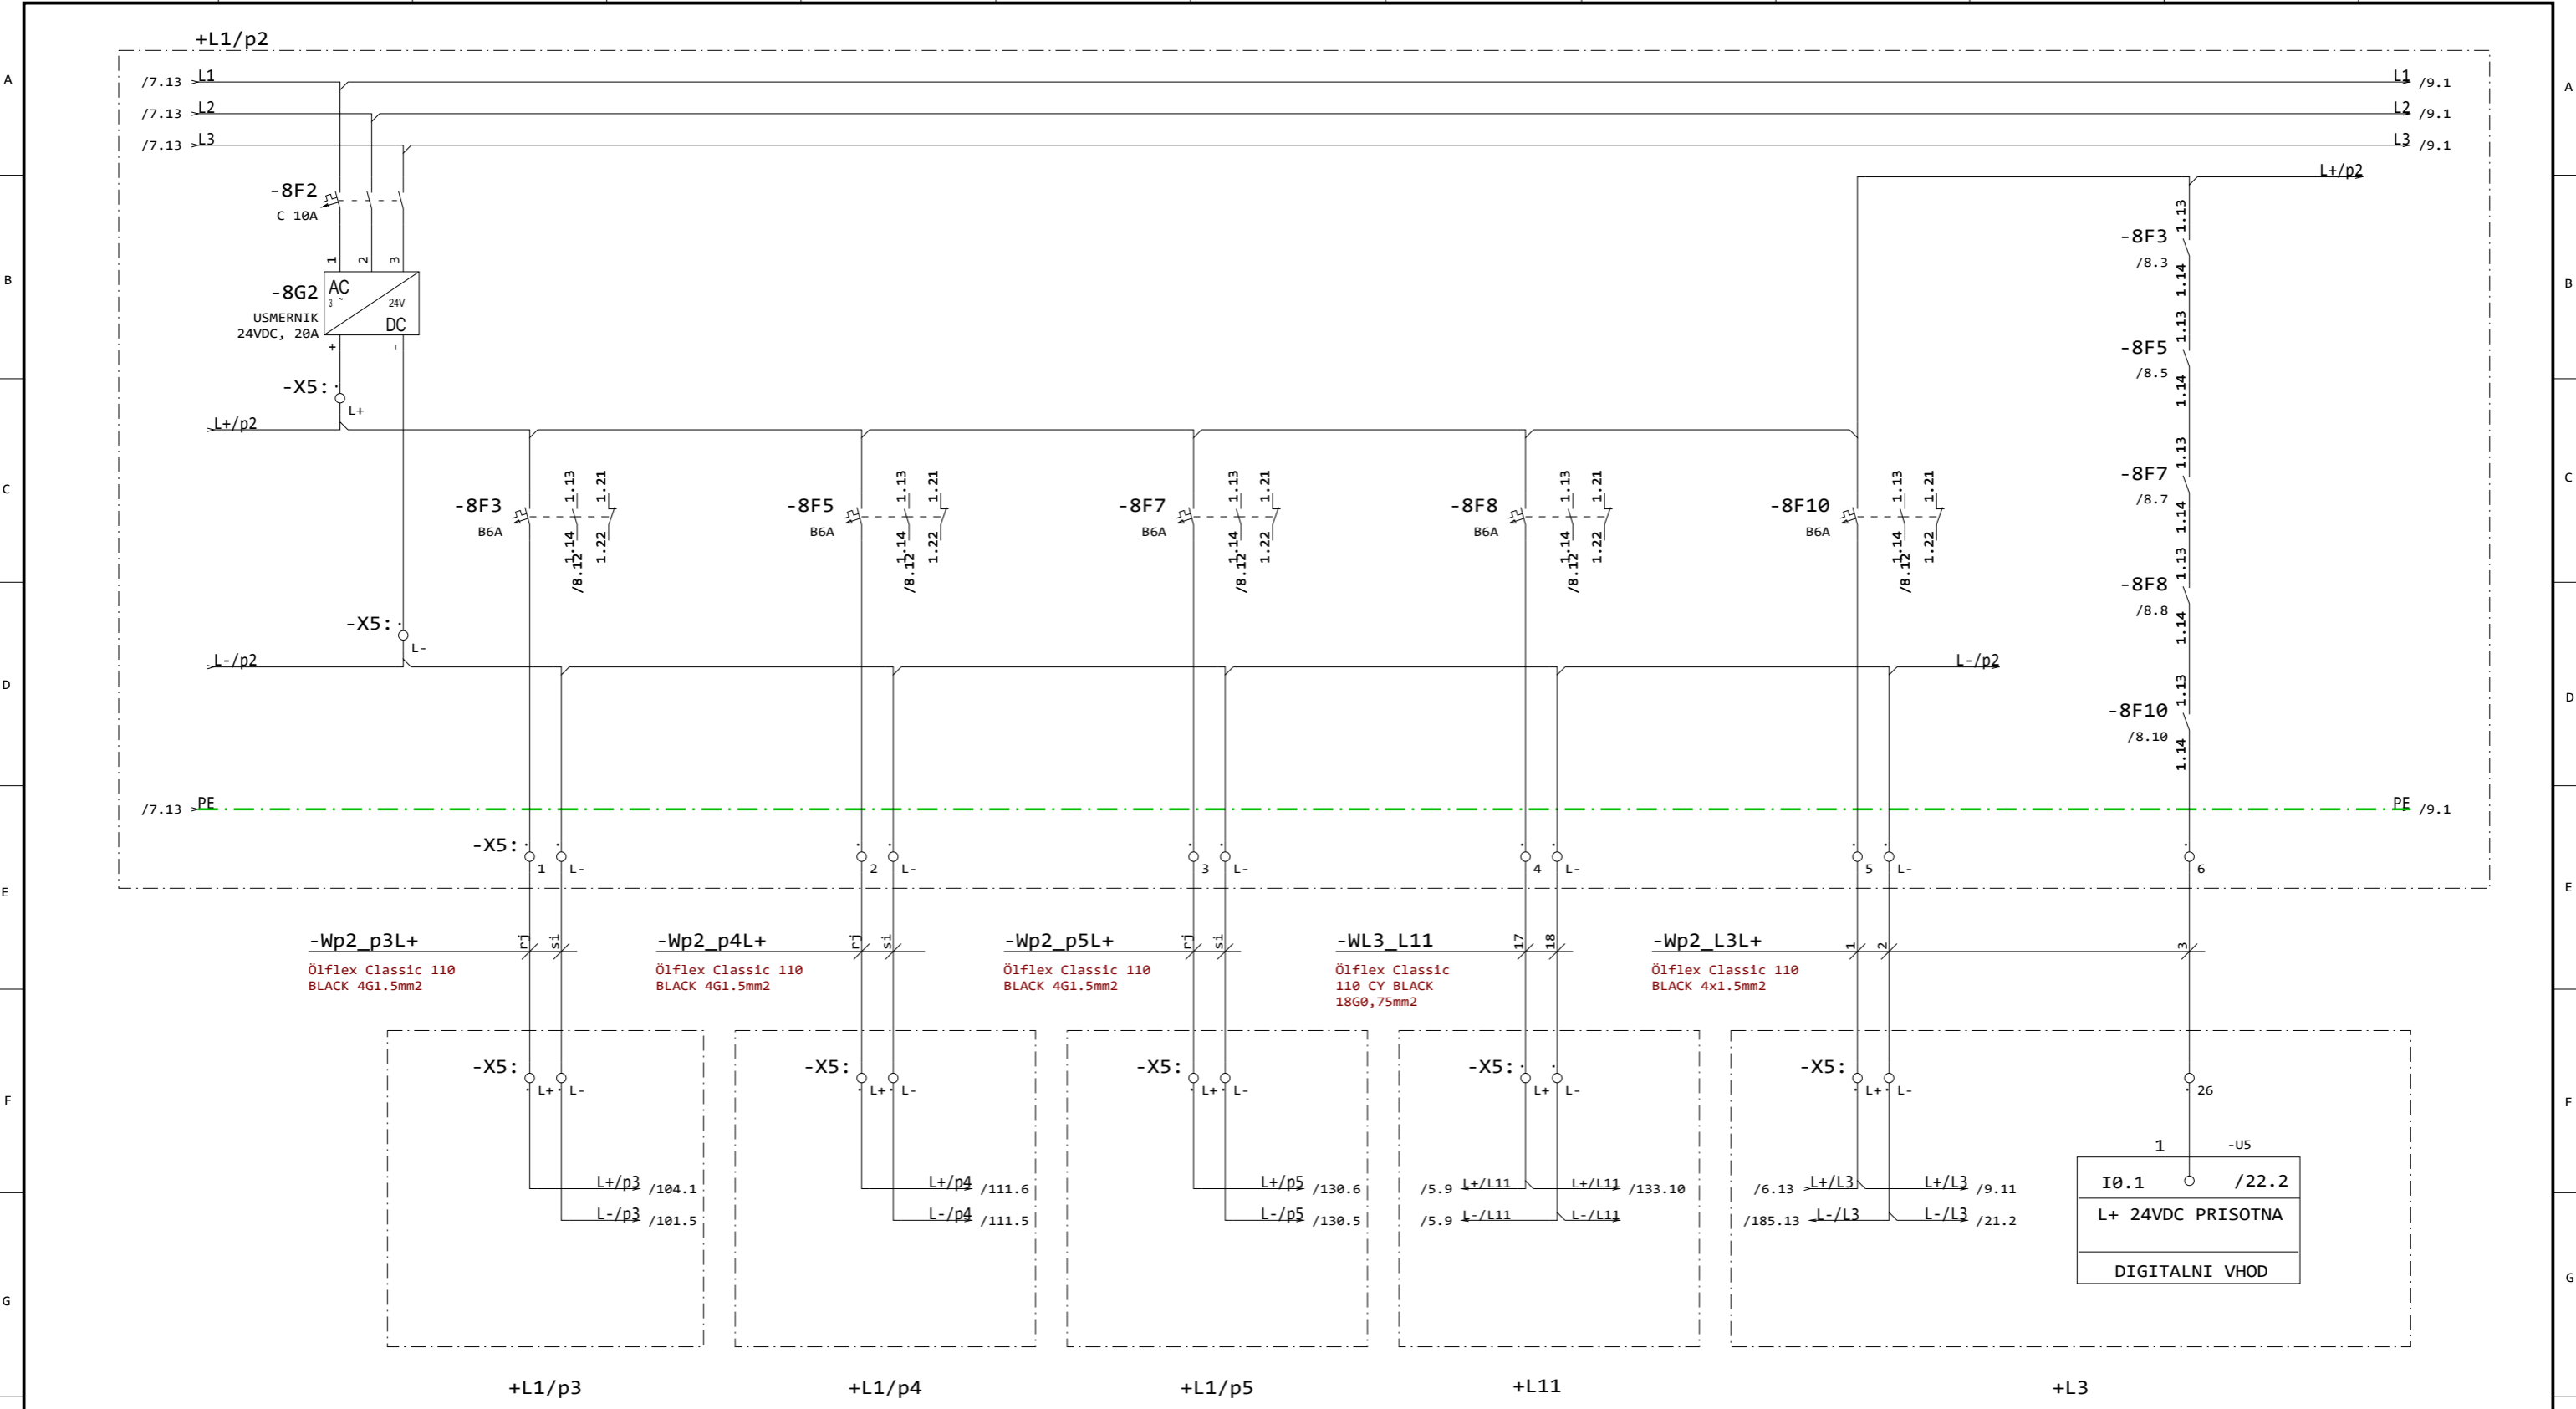

| | | | | | | | | | |
|-----------------------|-----------|------------------|------------------|----------------------|----------------------|----------------------------------|---|------------------------|---|
| Opomba: EET-ODLAGALEC | Zaščita: | Datum izdelave: | 25.08.2017 | Podpis: | Id. št. | Vsebina: NAPAJANJE IN KRMILJENJE | Opis: KRMILNA NAPETOST L+ 24VDC | =LKP | |
| | | Odg. vod. proj.: | | | | Objekt: EET ODLAGALEC | | +ODL | |
| | Sprememba | Datum | Odg. projektant: | A. LAMPRET, u.d.i.e. | | E-0068 | Investitor: LUKA KOPER, d.d. VOJKOVO NABREŽJE 38 | Št. projekta: | Stran: 8 |
| | | Pogodba: | | Obdelal: | A. LAMPRET, u.d.i.e. | E-0068 | | Št. načrta: 2017-011-E | Prejšnja: 7 Naslednja: 9 Strani: 64 |

1 2 3 4 5 6 7 8 9 10 11 12 13

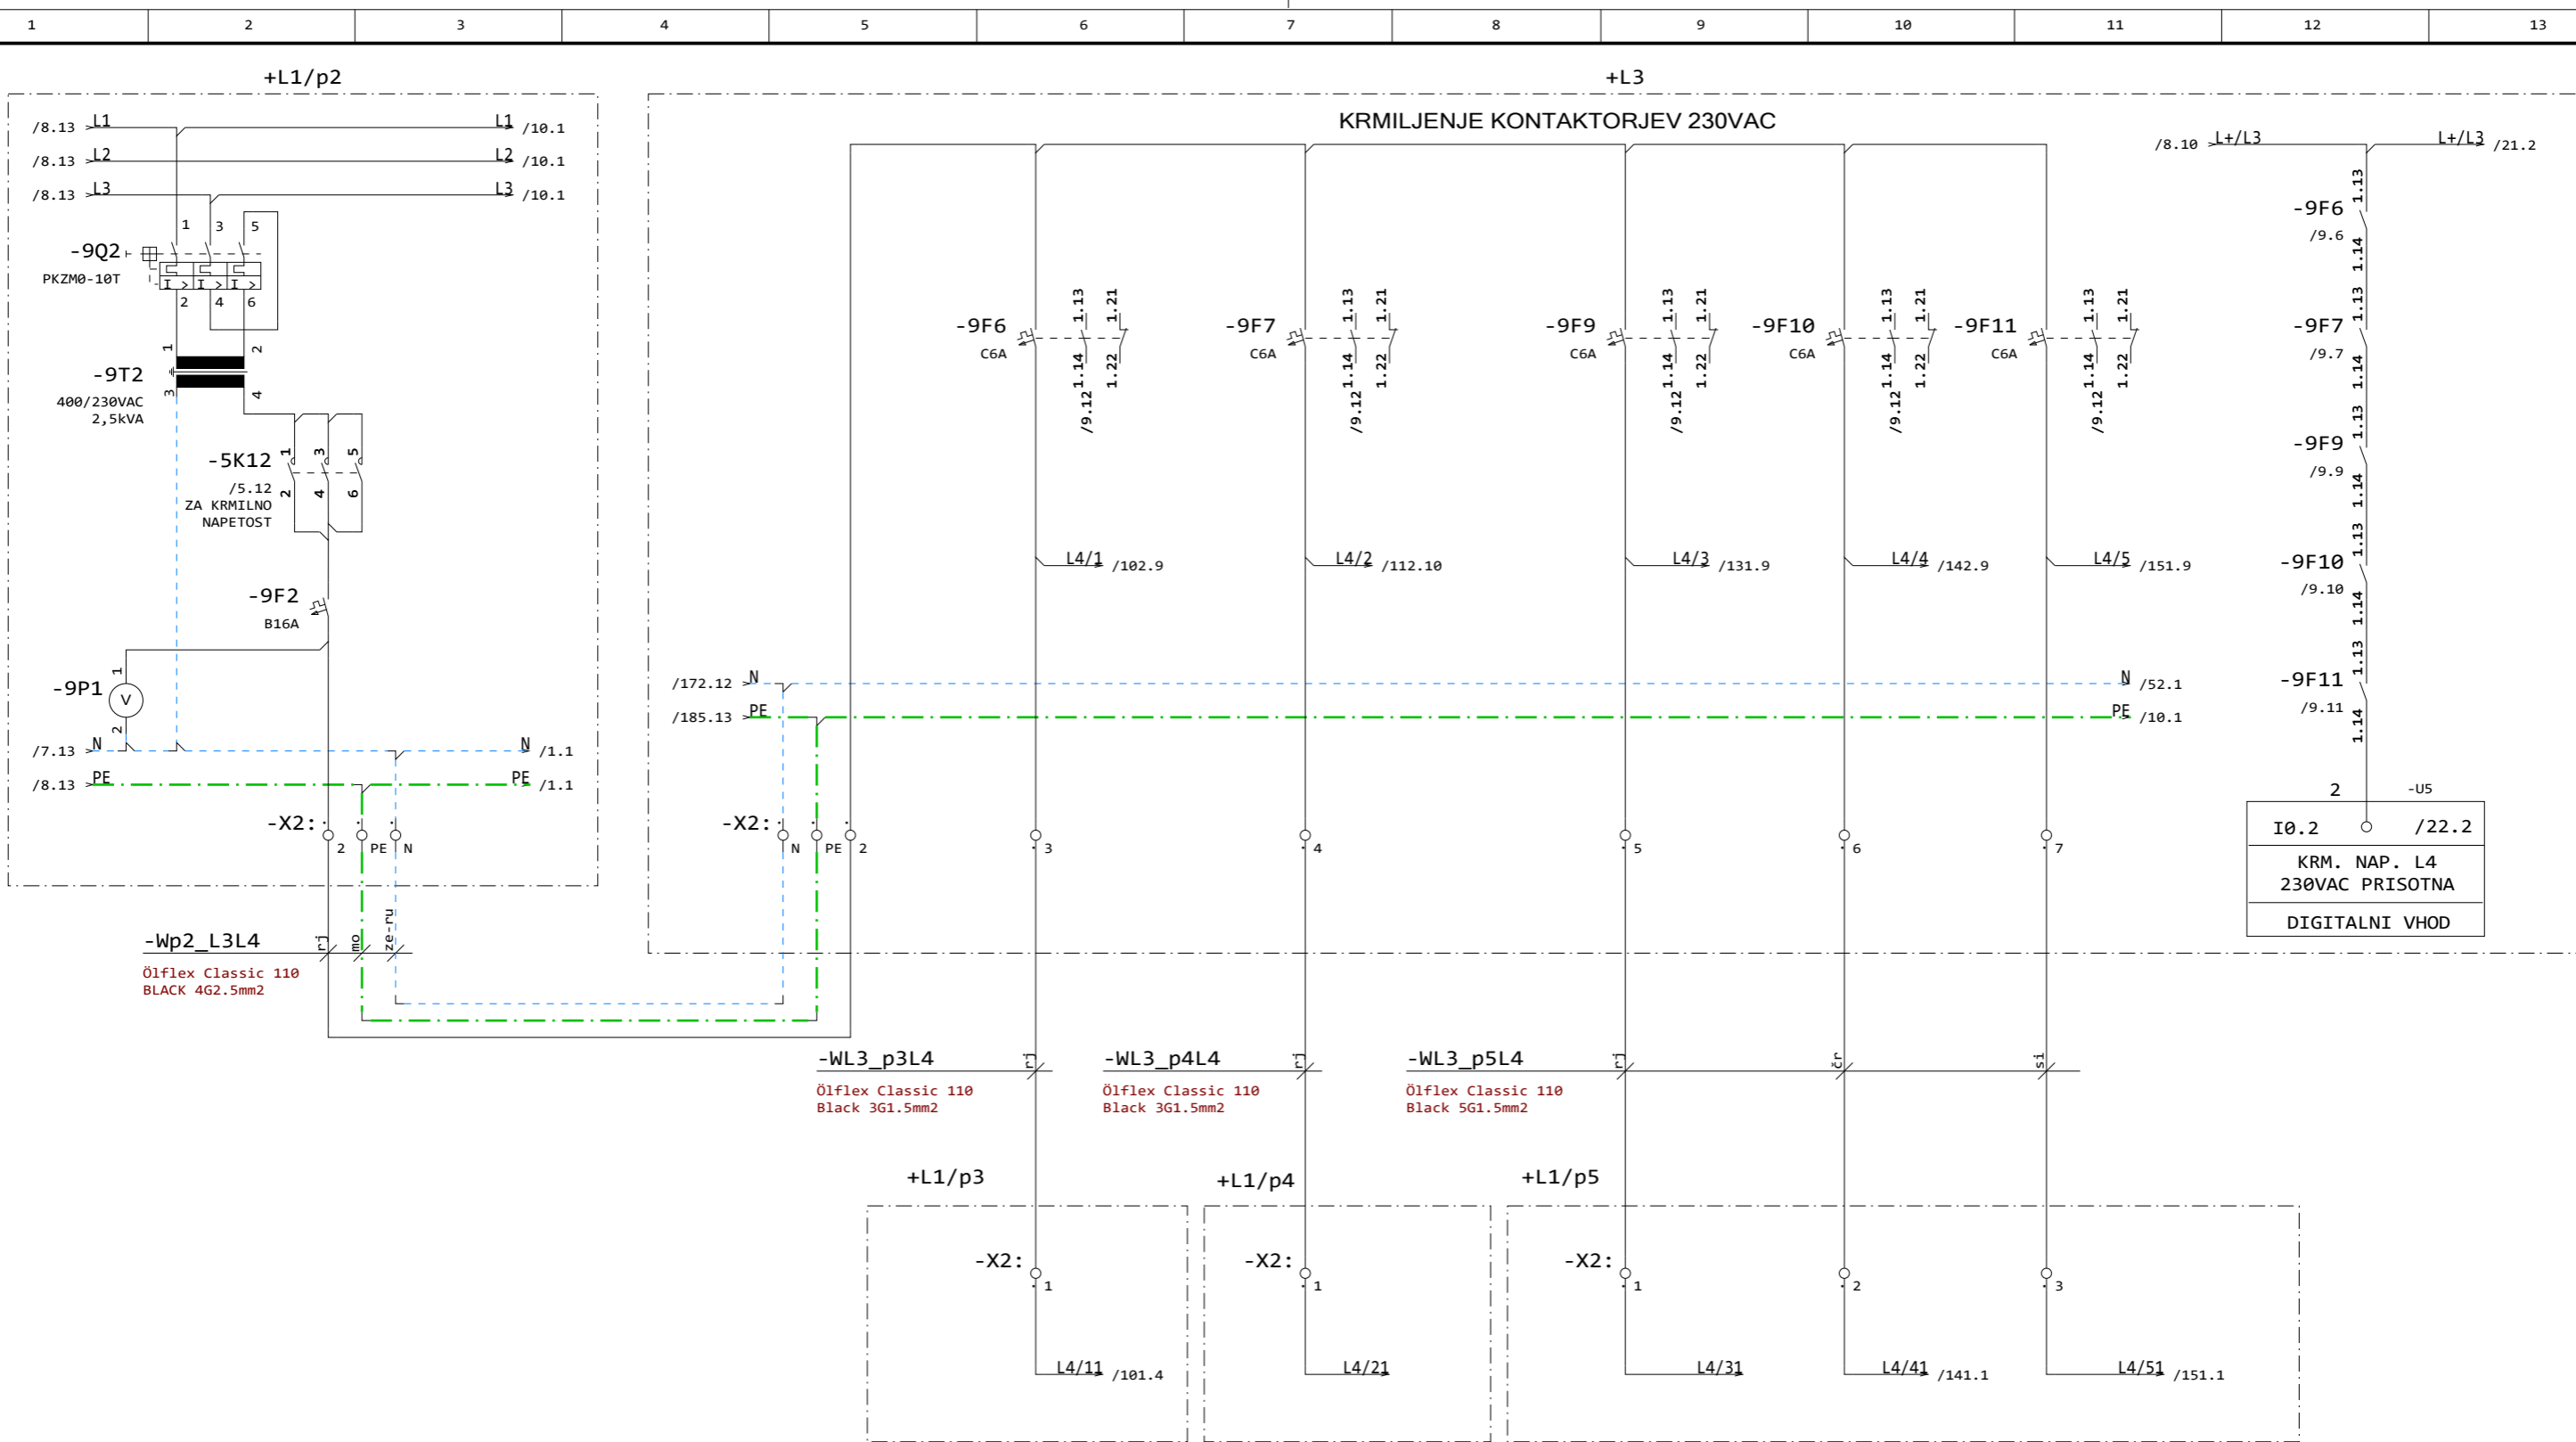

I0.2 /22.2
 KRM. NAP. L4
 230VAC PRISOTNA
 DIGITALNI VHOD

TRAK NA ROČICI

VOŽNJA

VRTENJE ROČICE


NAGIB ROČICE

KABELSKA BOBNA



| | | | | | | | | | |
|-----------------------|-----------|-----------------|------------------|----------------------|----------|----------------------------------|--|------------------------|-------------|
| Opomba: EET-ODLAGALEC | Zaščita: | Datum izdelave: | 25.08.2017 | Podpis: | Id. št.: | Vsebina: NAPAJANJE IN KRMILJENJE | Opis: KRM. NAPETOSTI L4/i IN L5 (230VAC) | =LKP | |
| | Sprememba | Datum | Odg. vod. proj.: | | | Objekt: EET ODLAGALEC | | +ODL | |
| | | | Odg. projektant: | A. LAMPRET, u.d.i.e. | | E-0068 | Investitor: LUKA KOPER, d.d. | Št. projekta: | Stran: 9 |
| | | | Obdelal: | A. LAMPRET, u.d.i.e. | | E-0068 | VOJKOVO NABREŽJE 38 | Št. načrta: 2017-011-E | Prejšnja: 8 |
| | | Pogodba: | | S.M. | | | Naslednja: 10 | Strani: 64 | |

1 2 3 4 5 6 7 8 9 10 11 12 13

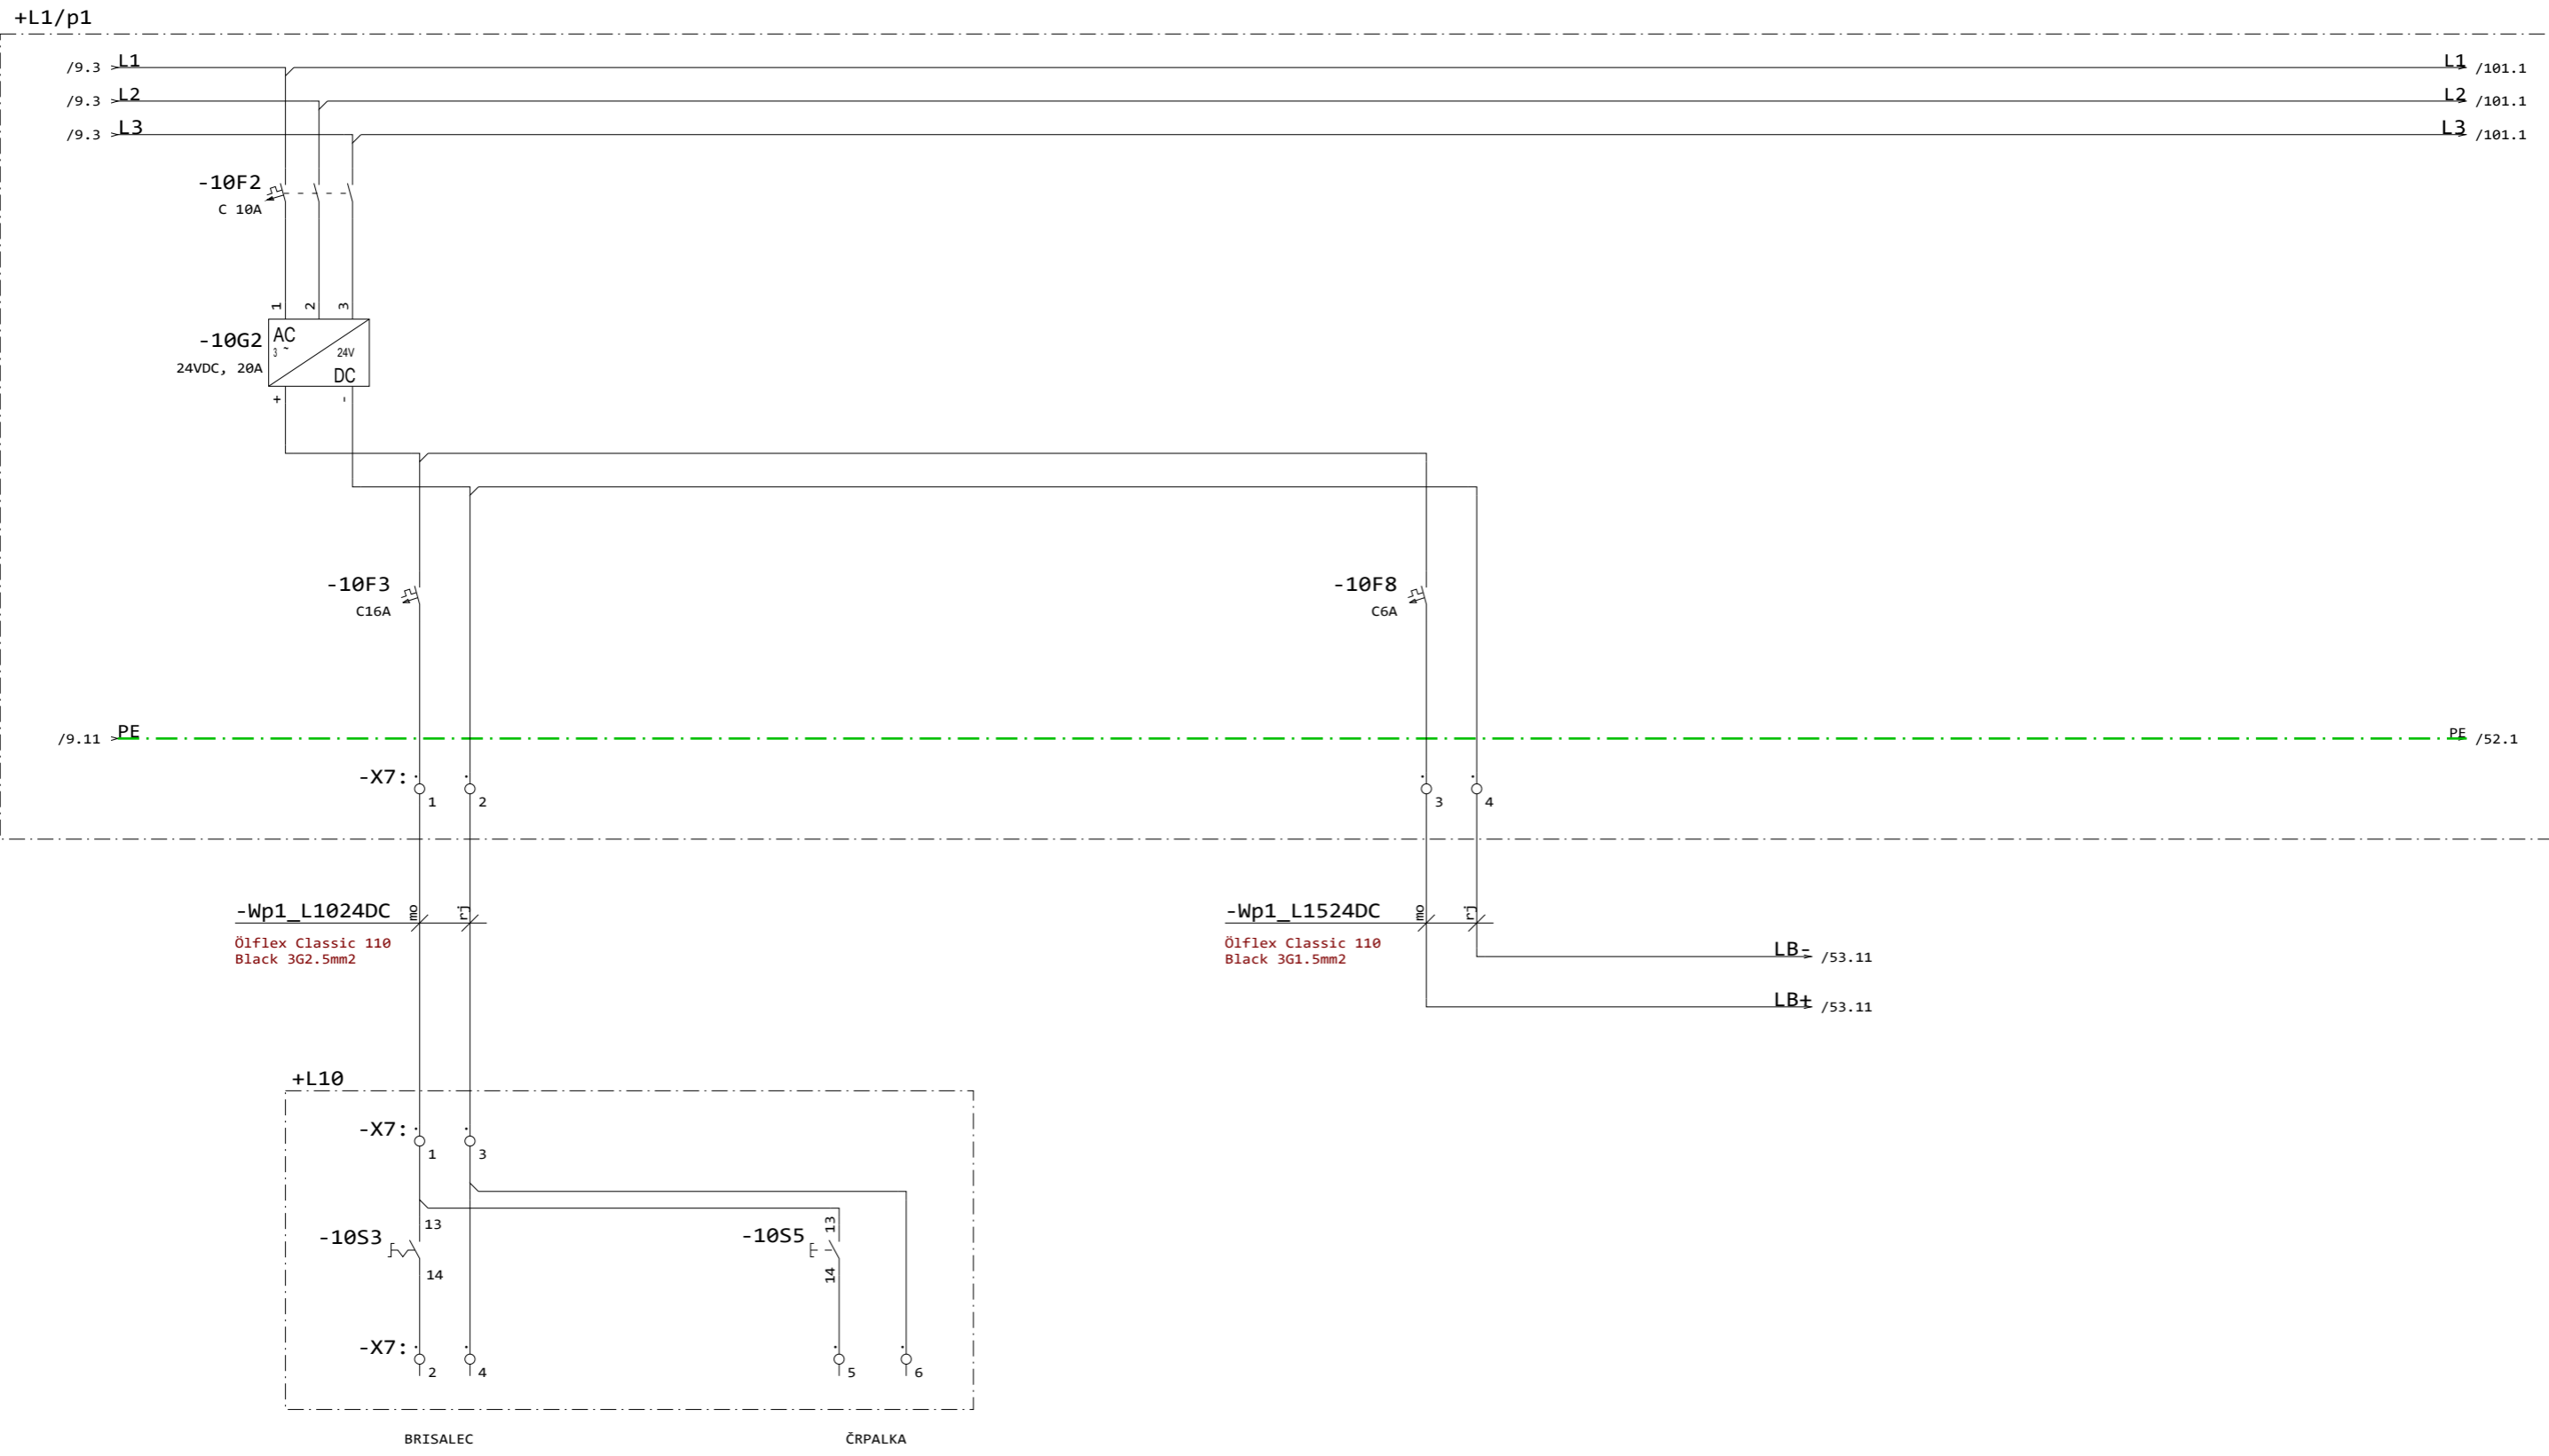

| | | | | | | | | | |
|-----------------------|-----------|-----------------|------------|---------|---------|----------------------------------|------------------------------------|------------------------|--|
| Opomba: EET-ODLAGALEC | Zaščita: | Datum izdelave: | 25.08.2017 | Podpis: | Id. št. | Vsebina: NAPAJANJE IN KRMILJENJE | Opis: | =LKP | |
| | Sprememba | Datum | Pogodba: | S.M. | | Objekt: EET ODLAGALEC | ČRPALKA, BRISALEC IN HUPA V KABINI | +ODL | |
| | | | | | | | Investitor: LUKA KOPER, d.d. | Št. projekta: | Stran: 10 |
| | | | | | | | VOJKOVO NABREŽJE 38 | Št. načrta: 2017-011-E | Prejšnja: 9 Naslednja: 21 Strani: 64 |

1 2 3 4 5 6 7 8 9 10 11 12 13

+L3

/22.13 L-/L3

L-/L3 /101.10

-U9

| | | COM A | COM B | COM C | COM D |
|----|-------|---------------------------------|---------------------------------|-------|-------|
| | | DIGITALNI VHODI 32 VHODOV 24VDC | | | |
| 1 | I4.1 | /114.10 | M. VOŽNJE 1 - PZ | | |
| 2 | I4.2 | /114.11 | M. VOŽNJE 2 - PZ | | |
| 3 | I4.3 | /114.12 | M. VOŽNJE 3 - PZ | | |
| 4 | I4.4 | /114.13 | M. VOŽNJE 4 - PZ | | |
| 5 | I4.5 | /121.4 | VOŽNJA - DELOVANJE MAZANJA LEVO | | |
| 6 | I4.6 | /121.5 | VOŽNJA - NIVO MAZIVA LEVO | | |
| 7 | I4.7 | /121.8 | VOŽNJA - DELOVANJE MAZAN. DESNO | | |
| 8 | I4.8 | /121.10 | VOŽNJA - NIVO MAZIVA DESNO | | |
| 9 | I4.9 | | | | |
| 10 | I4.10 | /185.10 | ROSENJE DELUJE | | |
| 11 | I4.11 | | | | |
| 12 | I4.12 | | | | |
| 13 | I4.13 | | | | |
| 14 | I4.14 | /5.9 | VKLOP/IZKLOP ODLAGALCA | | |
| 15 | I4.15 | /5.5 | KRMILNA NAPETOST VKLOPLJENA | | |
| 16 | I4.16 | /5.6 | IZKLOP V SILI NA PULTU +L11 | | |
| 17 | I4.17 | /6.3 | IZKLOP V SILI NA KONCU ROČICE | | |
| 18 | I4.18 | /6.6 | IZKLOP V SILI NA PODESTU | | |
| 19 | I4.19 | /6.9 | IZ. V SILI NA PORTALUI DESNO | | |
| 20 | I4.20 | /6.11 | IZ. V SILI NA PORTALU LEVO | | |
| 21 | I4.21 | | | | |
| 22 | I4.22 | | | | |
| 27 | I4.23 | | | | |
| 28 | I4.24 | | | | |
| 31 | I4.25 | | | | |
| 32 | I4.26 | | | | |
| 33 | I4.27 | | | | |
| 34 | I4.28 | | | | |
| 35 | I4.29 | | | | |
| 36 | I4.30 | | | | |
| 37 | I4.31 | | | | |
| 38 | I4.32 | | | | |

-U10

analogni vhodi SCHNEIDER 140-AVI-030-00


| | | | |
|----|-------|--------|---------------------------|
| 1 | AI0.1 | /145.7 | VIŠINA KOLESA 0-5m |
| 2 | | | |
| 3 | | | |
| 7 | AI0.2 | | |
| 8 | | | |
| 9 | | | |
| 11 | AI0.3 | /118.3 | HITROST VOŽNJE IZ KRMILNE |
| 12 | | | |
| 13 | | | |
| 15 | AI0.4 | /111.9 | TOK VOŽNJE |
| 16 | | | |
| 17 | | | |
| 21 | AI0.5 | /130.9 | TOK VRTENJA |
| 22 | | | |
| 23 | | | |
| 25 | AI0.6 | /180.3 | HITROST VETRA |
| 26 | | | |
| 27 | | | |
| 31 | AI0.7 | /118.9 | POZICIJA ZA POMIK |
| 32 | | | |
| 33 | | | |
| 35 | AI0.8 | /133.7 | KOT VRTENJA |
| 36 | | | |
| 37 | | | |

-U11


| | | | |
|----|-----|--------|-----------------|
| 9 | A01 | /111.8 | HITROST VOŽNJE |
| 10 | | | |
| 19 | A02 | | |
| 20 | | | |
| 29 | A03 | /130.8 | HITROST VRTENJA |
| 30 | | | |
| 39 | A04 | | |
| 40 | | | |



| | | | | | | | | |
|-----------------------|-----------|------------------|----------------------|---------|---------|----------------------------------|------------------|---------------|
| Opomba: EET-ODLAGALEC | Zaščita: | Datum izdelave: | 25.08.2017 | Podpis: | Id. št. | Vsebina: NAPAJANJE IN KRMILJENJE | Opis: | =LKP |
| | | Odg. vod. proj.: | | | | | ANALOGNI SIGNALI | +ODL |
| | | Odg. projektant: | A. LAMPRET, u.d.i.e. | | E-0068 | Objekt: EET ODLAGALEC | | Stran: 23 |
| | | Obdelal: | A. LAMPRET, u.d.i.e. | | E-0068 | Investitor: LUKA KOPER, d.d. | Št. projekta: | Št. načrta: |
| | Sprememba | Datum | Pogodba: | S.M. | | VOJKOVO NABREŽJE 38 | 2017-011-E | Naslednja: 51 |
| | | | | | | | | Strani: 64 |

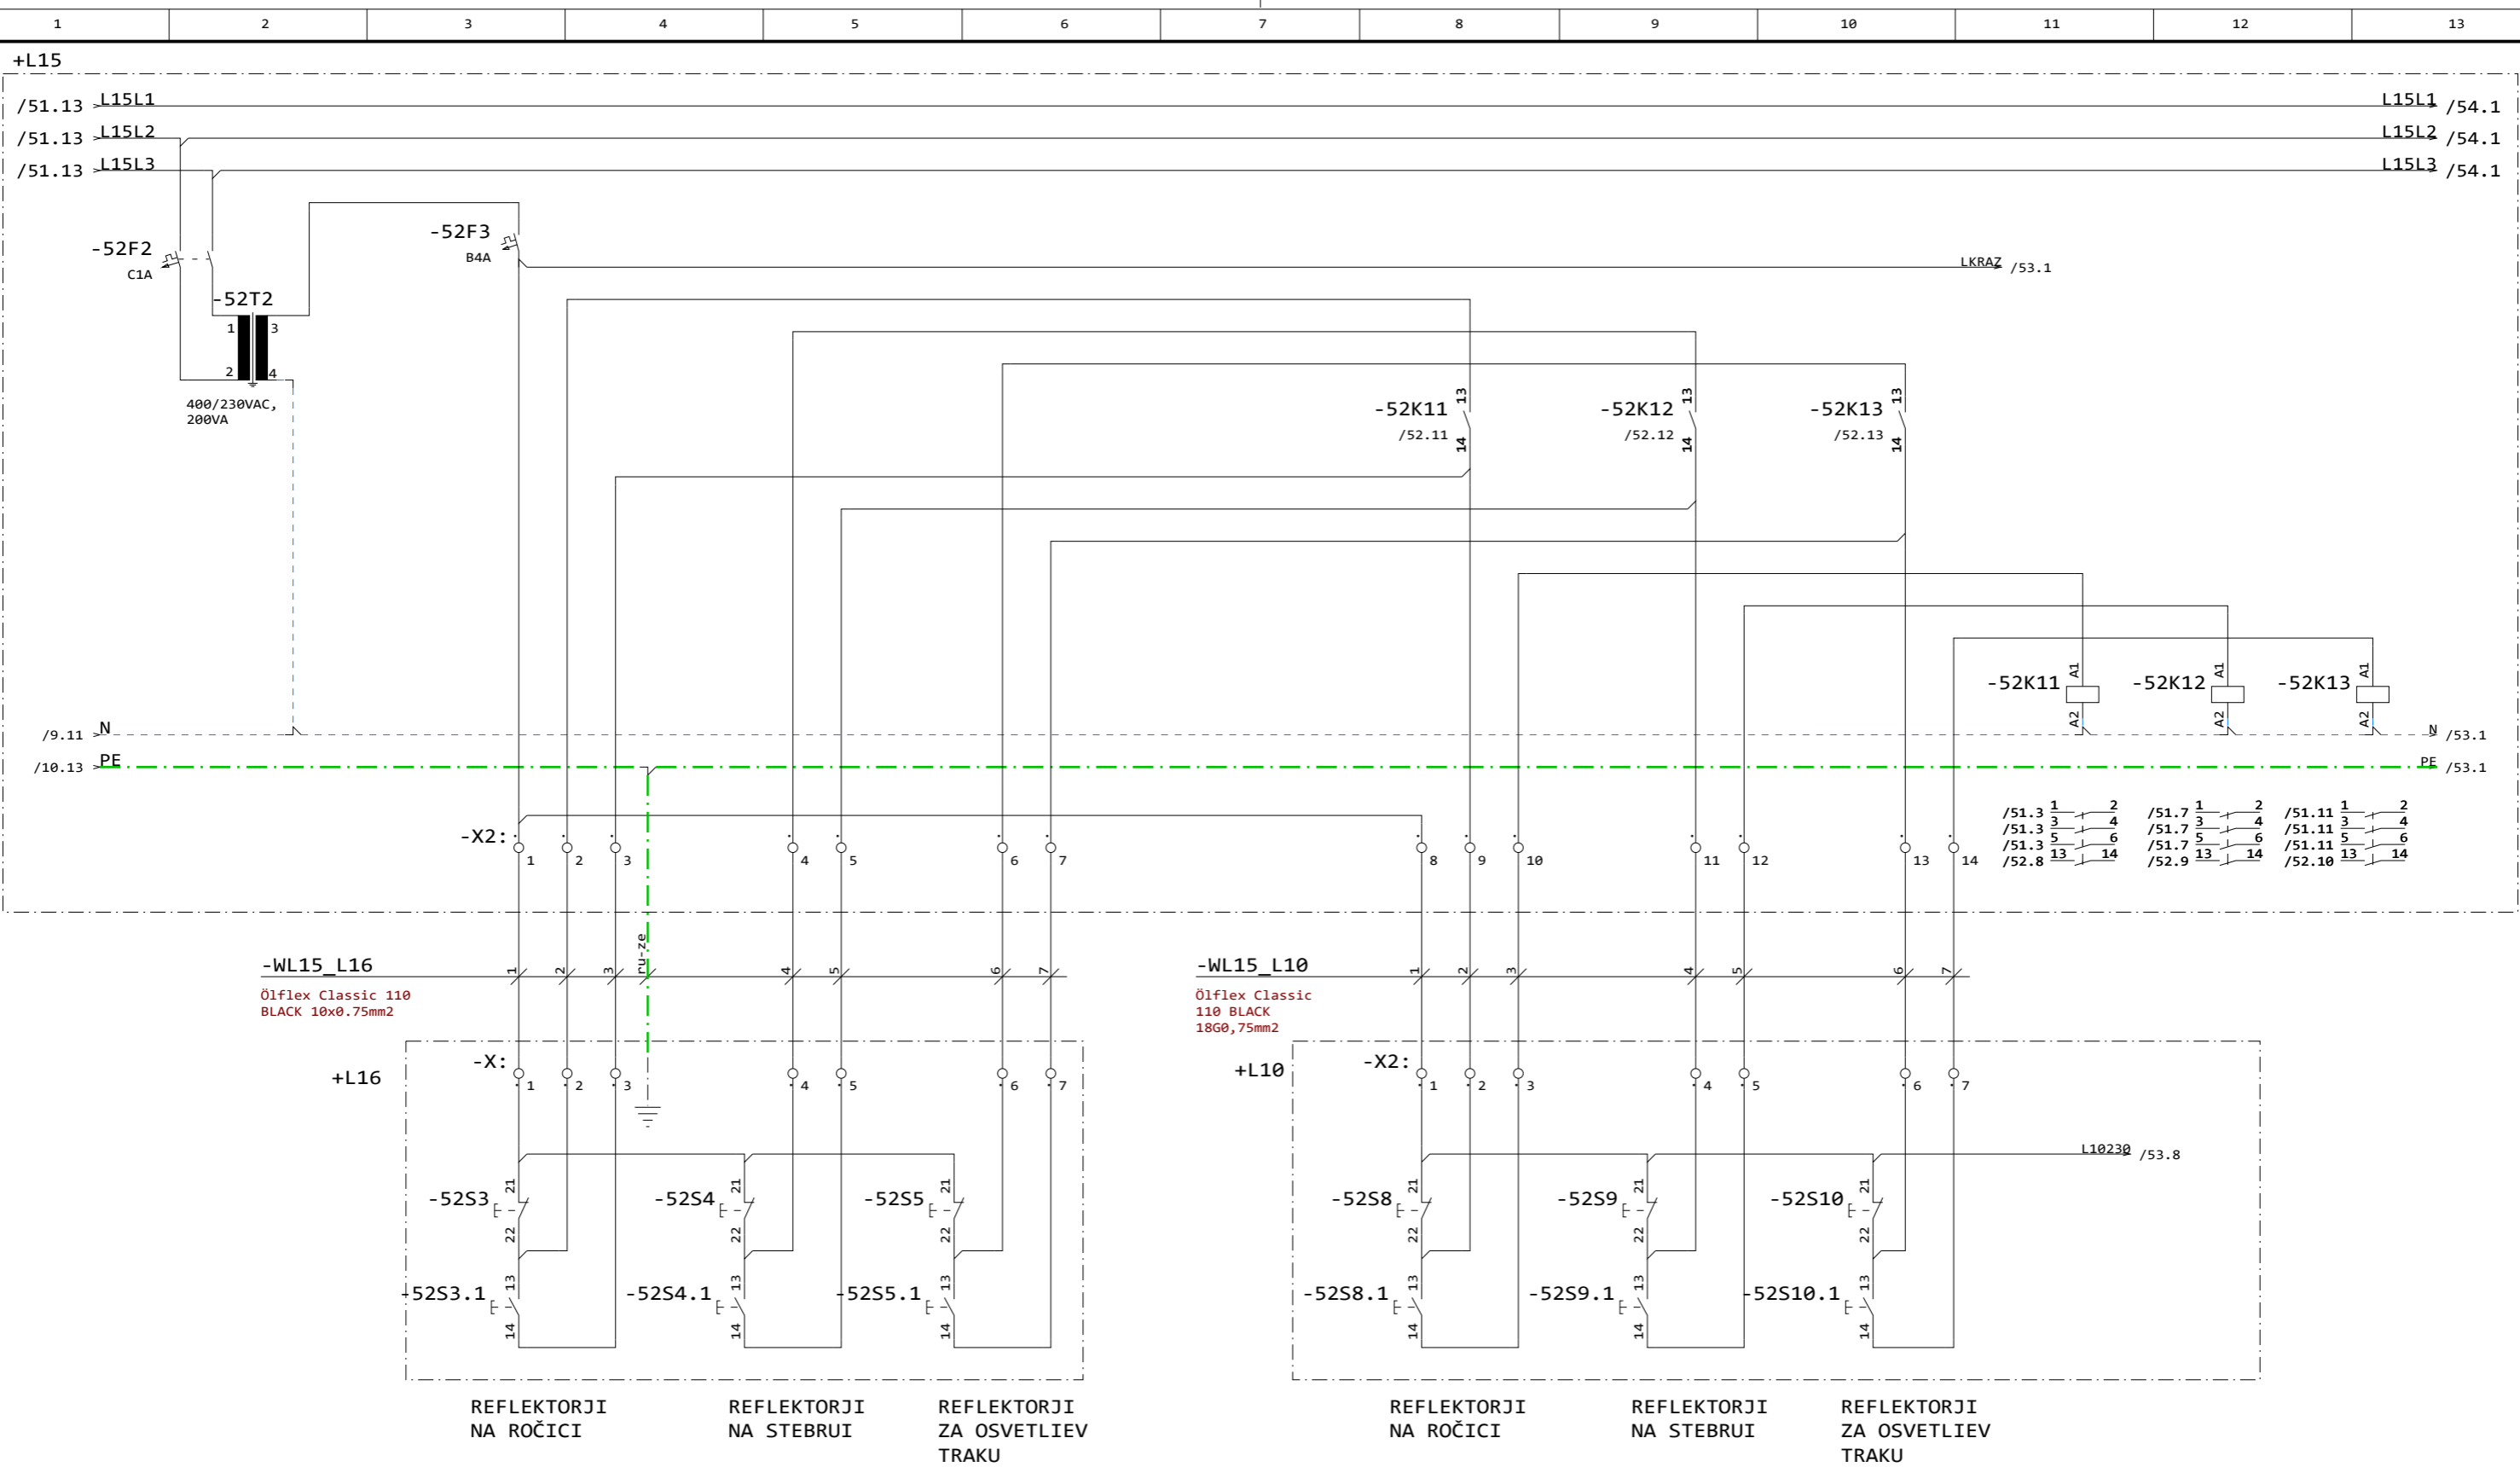


| | | | | | | | | |
|-----------------------|-----------|-----------------|------------------|----------------------|---------|---|-------------------------|---------------------------|
| Opomba: EET-ODLAGALEC | Zaščita: | Datum izdelave: | 25.08.2017 | Podpis: | Id. št. | Vsebina: NAPAJANJE IN KRMILJENJE | Opis: | =LKP |
| | Sprememba | Datum | Odg. vod. proj.: | | | Objekt: EET ODLAGALEC | PRIŽIGANJE REFLEKTORJEV | +ODL |
| | | Pogodba: | Odg. projektant: | A. LAMPRET, u.d.i.e. | E-0068 | | | Stran: 52 |
| | | | Obdelal: | A. LAMPRET, u.d.i.e. | E-0068 | | | Prejšnja: 51 |
| | | | | S.M. | | Investitor: LUKA KOPER, d.d. VOJKOVO NABREŽJE 38 | Št. projekta: | Št. načrta: 2017-011-E |
| | | | | | | | | Naslednja: 53 |
| | | | | | | | | Strani: 64 |

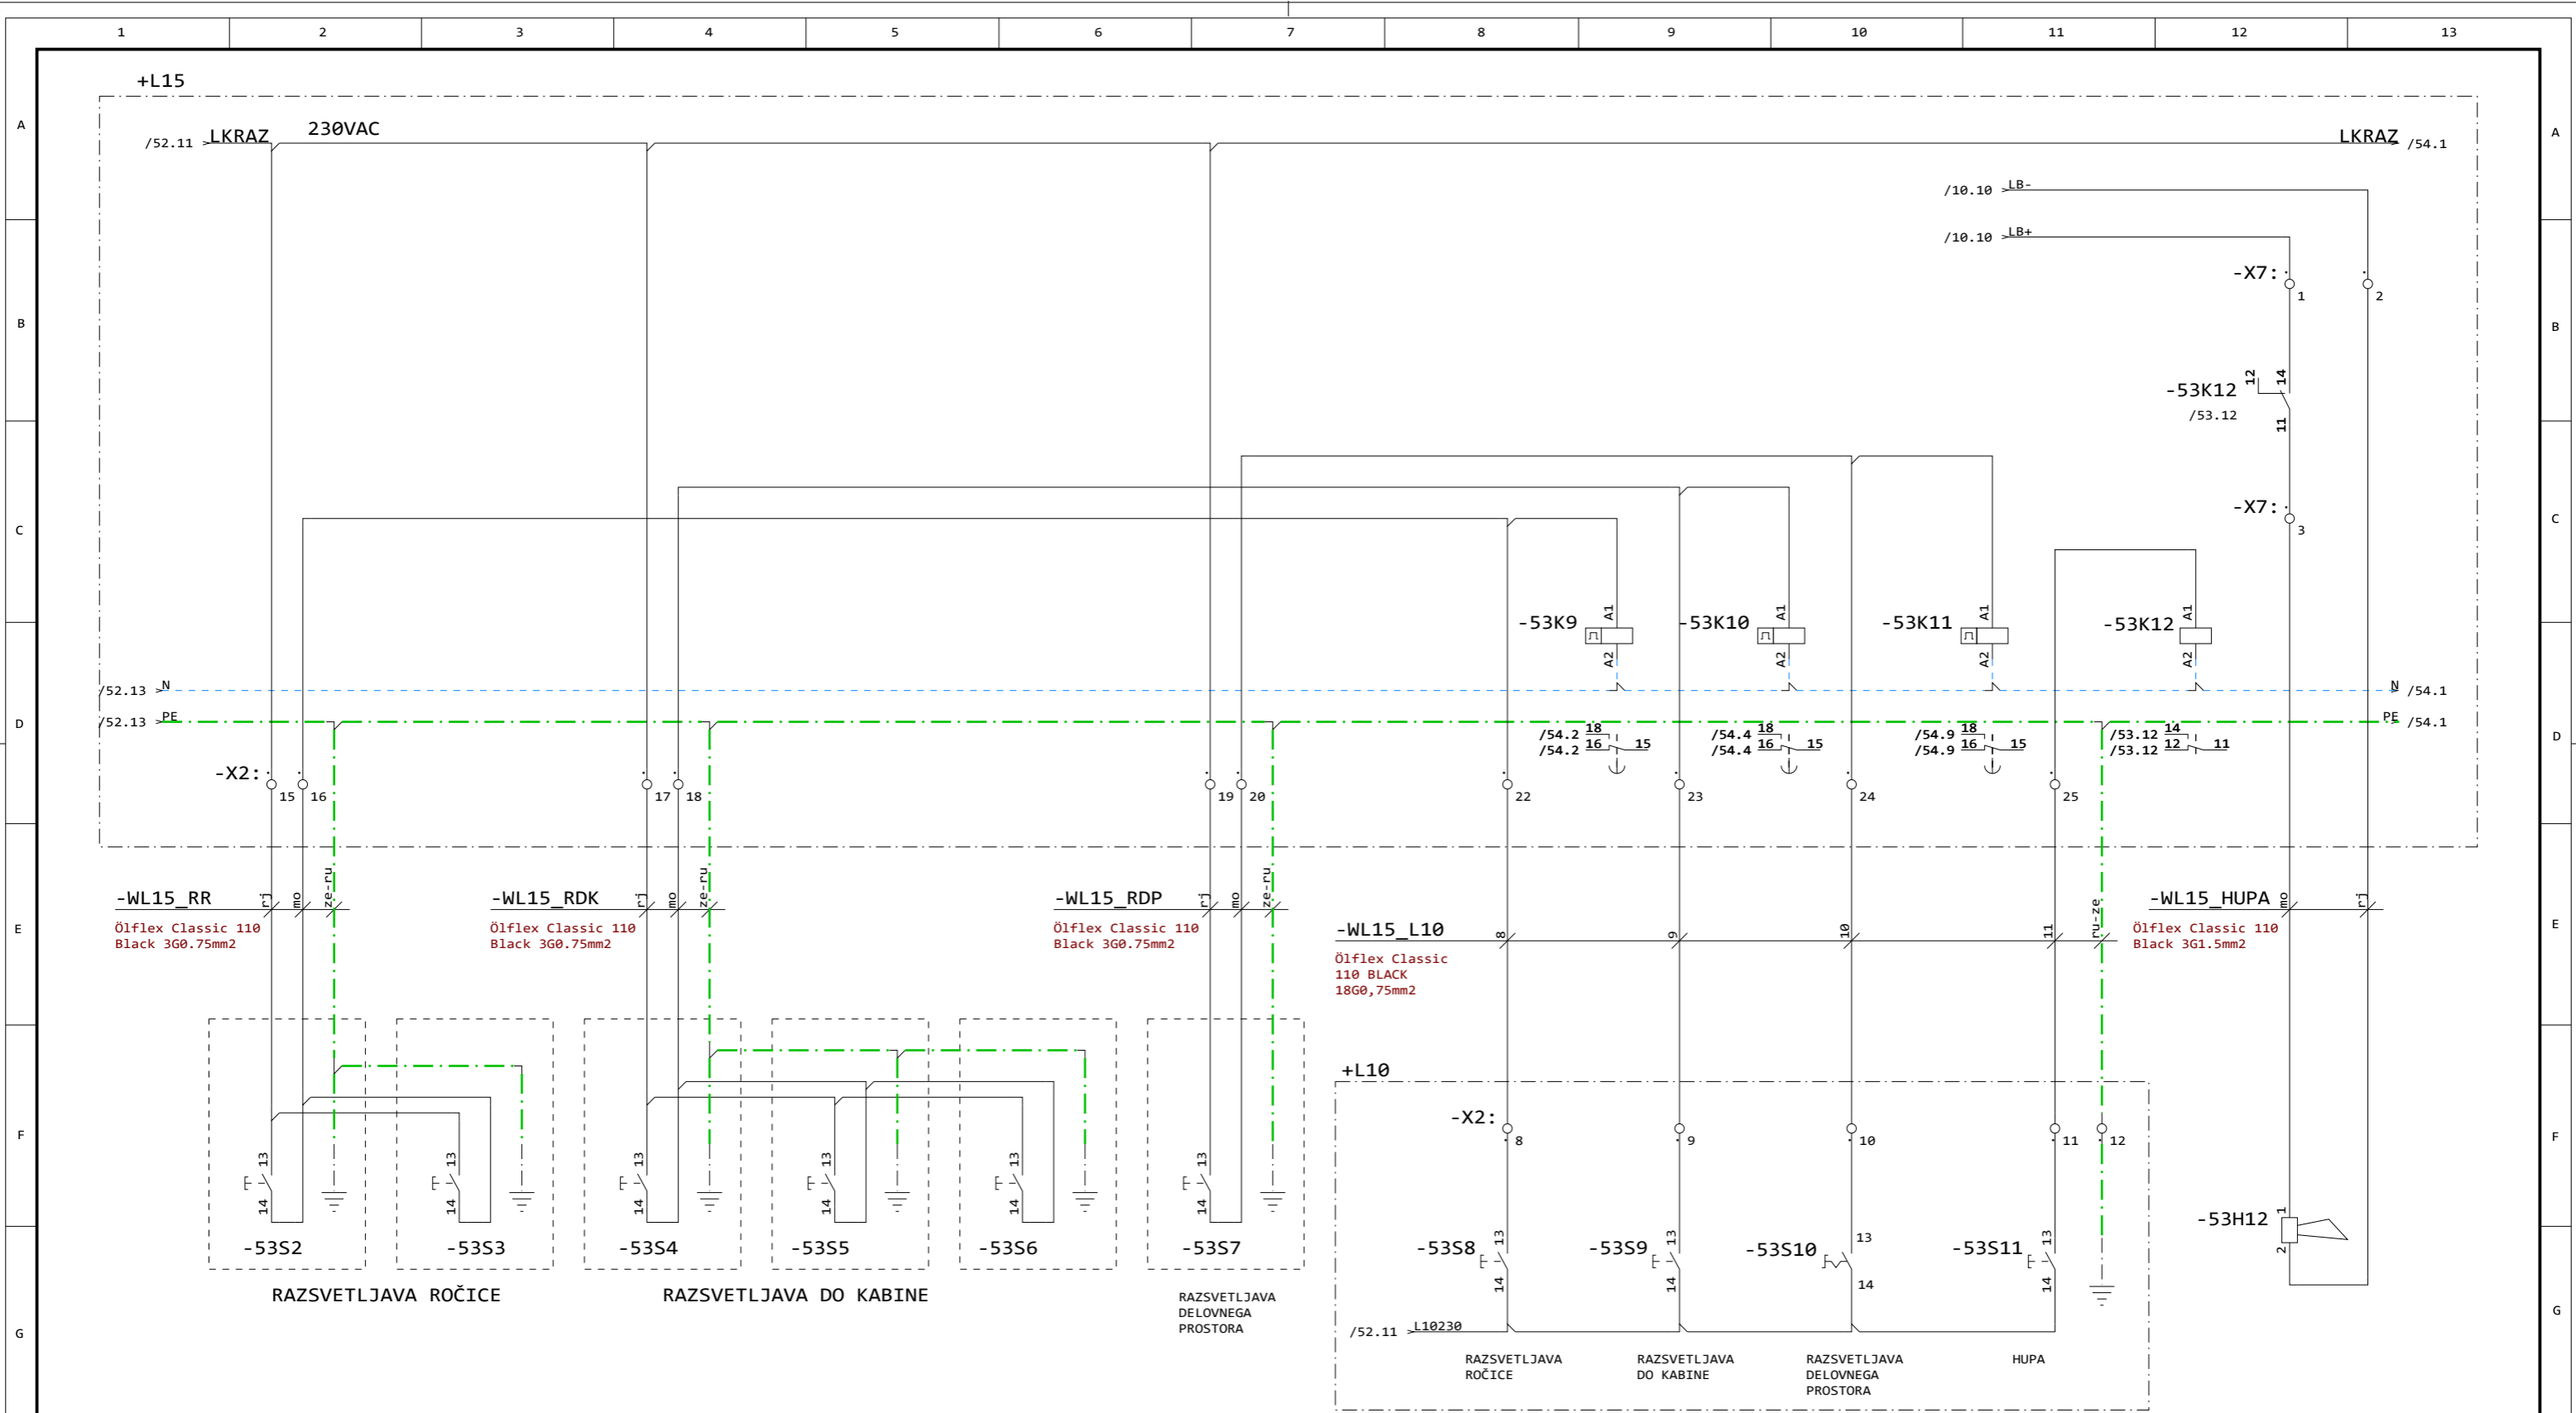


| | | | | | | | | |
|-----------------------|-----------|-----------------|------------------|----------------------|---------|----------------------------------|----------------------------------|-------------|
| Opomba: EET-ODLAGALEC | Zaščita: | Datum izdelave: | 25.08.2017 | Podpis: | Id. št. | Vsebina: NAPAJANJE IN KRMILJENJE | Opis: PRIŽIGANJE RAZSVETLJAVE | =LKP |
| | Sprememba | Datum | Odg. vod. proj.: | | | Objekt: EET ODLAGALEC | | +ODL |
| | | | Odg. projektant: | A. LAMPRET, u.d.i.e. | E-0068 | Investitor: LUKA KOPER, d.d. | Št. projekta: | Št. načrta: |
| | | | Obdelal: | A. LAMPRET, u.d.i.e. | E-0068 | VOJKOVO NABREŽJE 38 | 2017-011-E | |
| | Pogodba: | S.M. | | | | | | |


| | |
|------------|----|
| Stran: | 53 |
| Prejšnja: | 52 |
| Naslednja: | 54 |
| Strani: | 64 |

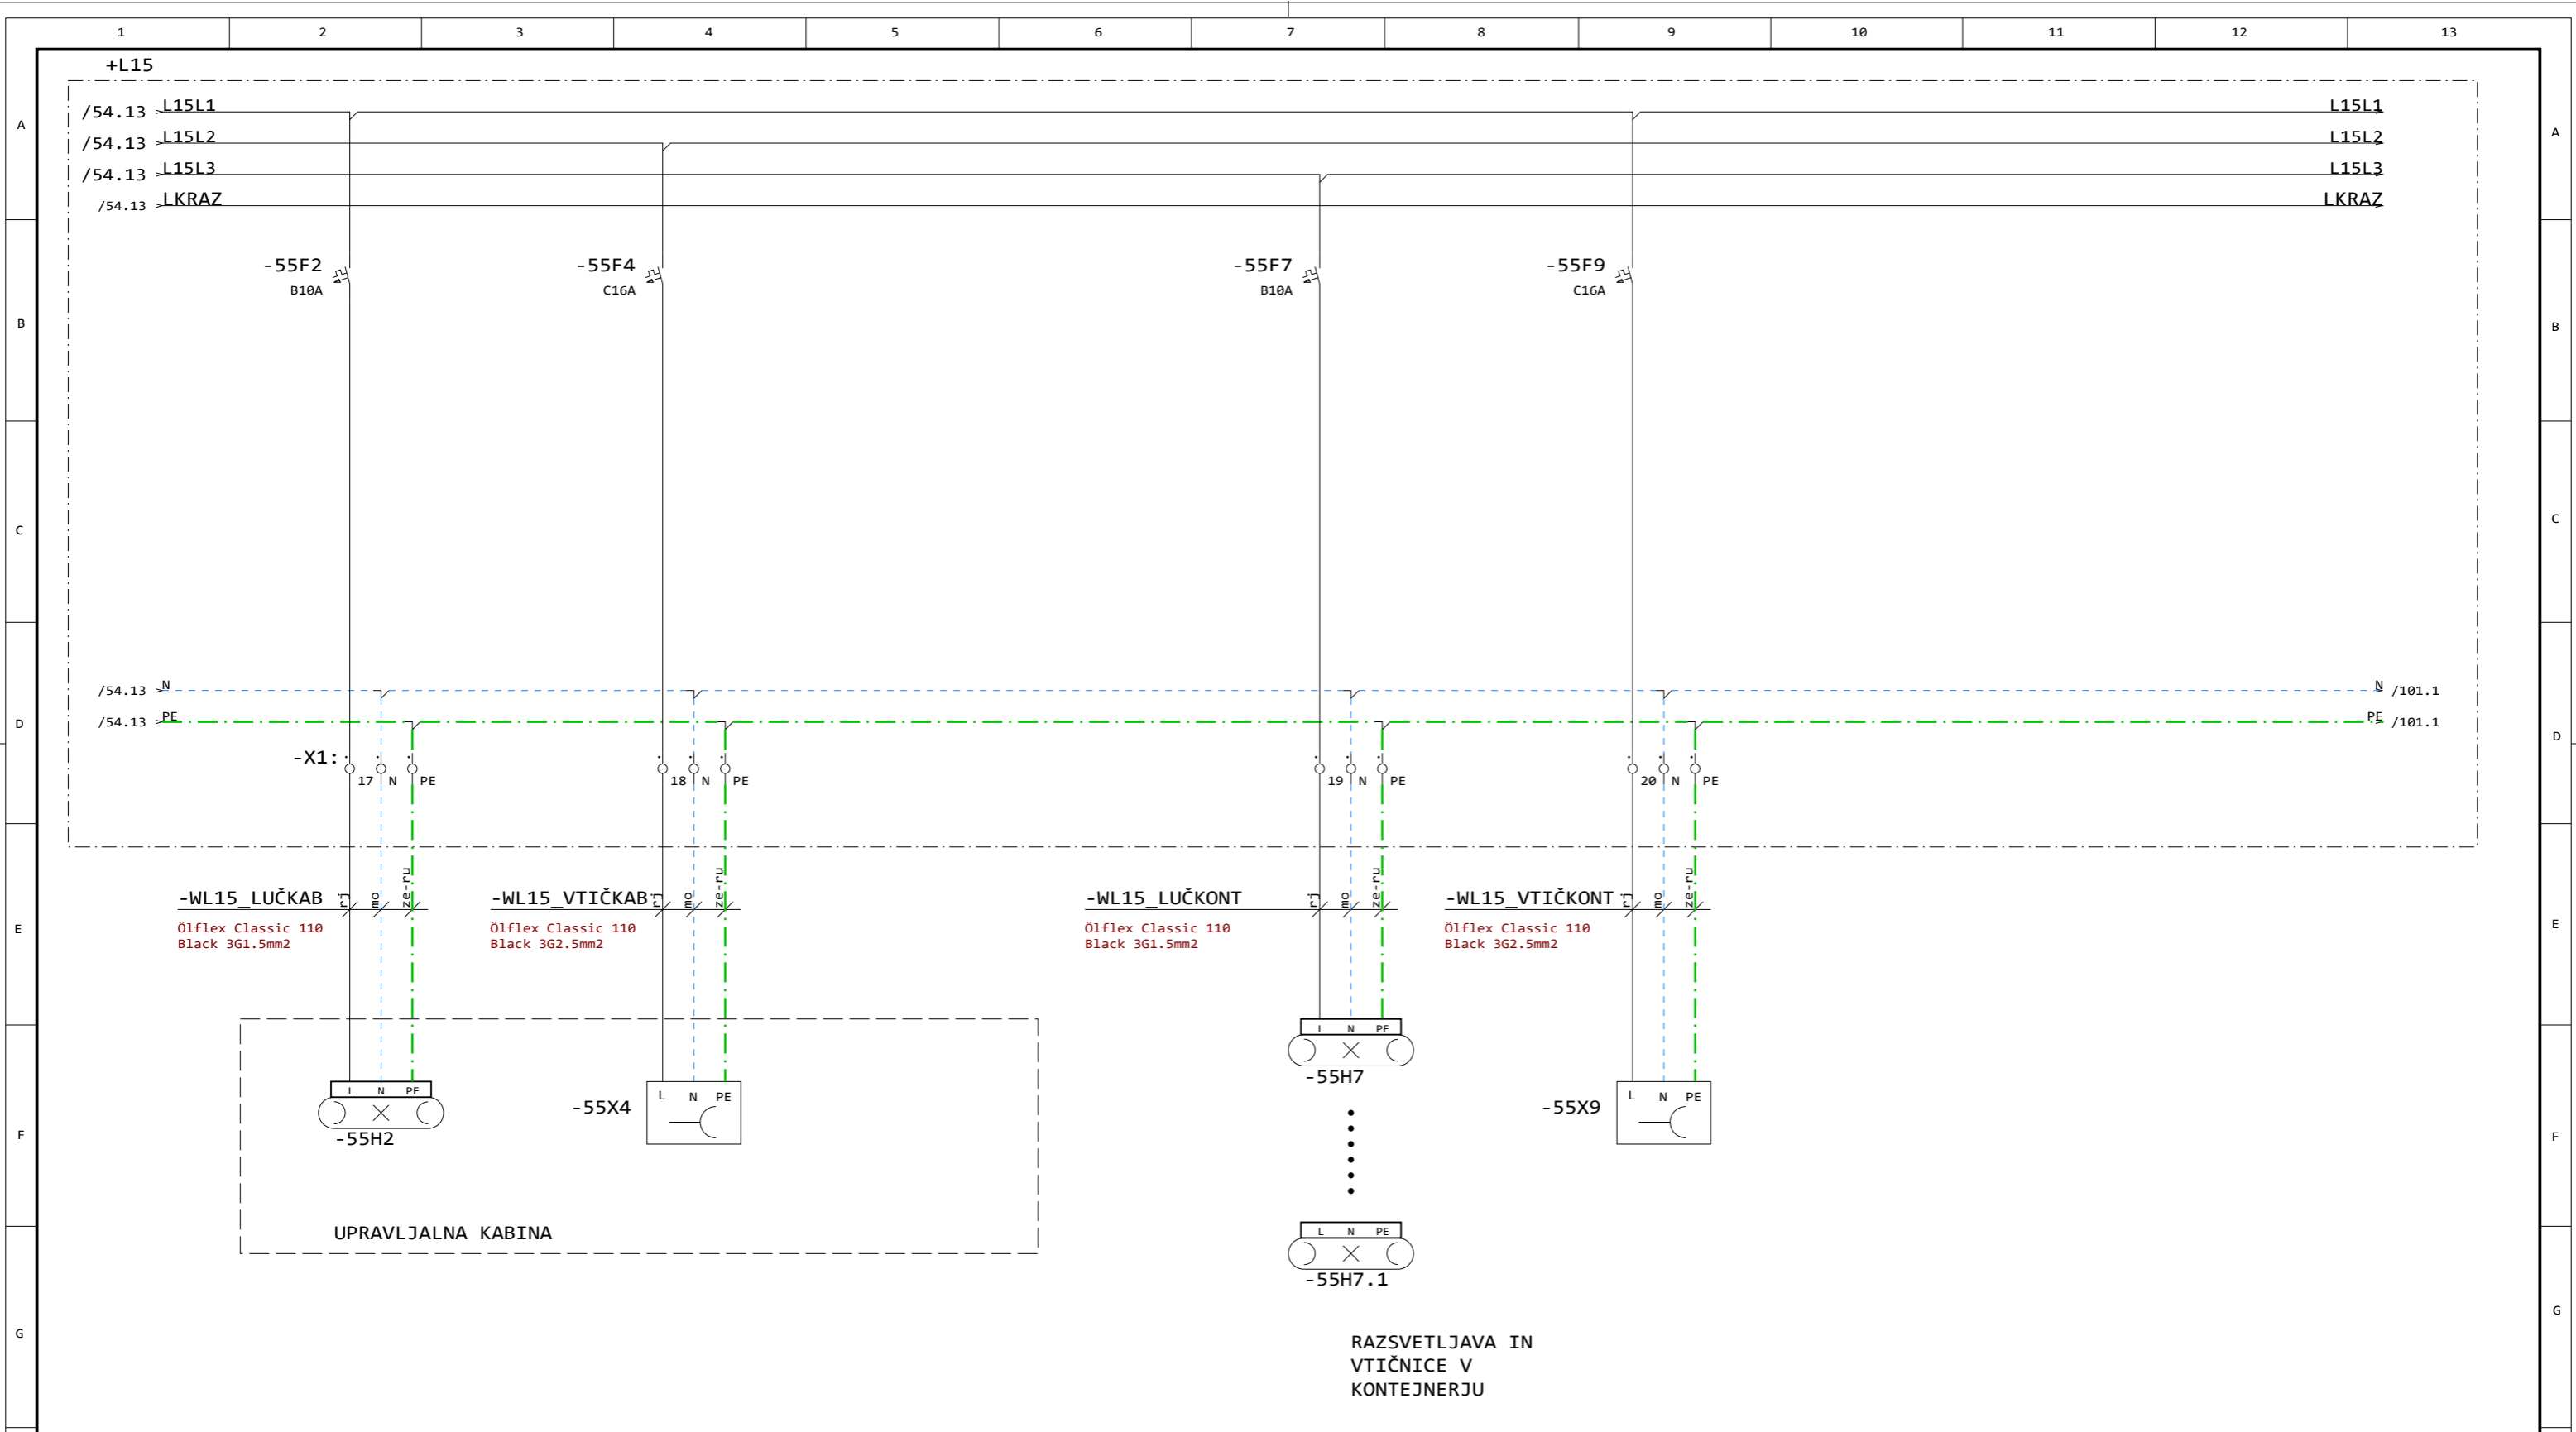


| | | | | | | | | |
|-----------------------|-----------|-----------------|------------------|----------------------|---------|----------------------------------|--|---------------------------|
| Opomba: EET-ODLAGALEC | Zaščita: | Datum izdelave: | 25.08.2017 | Podpis: | Id. št. | Vsebina: NAPAJANJE IN KRMILJENJE | Opis: RAZSVETLJAVA KABINE IN ELEKTRO KONTEJNERJA | =LKP |
| | Sprememba | Datum | Odg. vod. proj.: | | | Objekt: EET ODLAGALEC | | +ODL |
| | | | Odg. projektant: | A. LAMPRET, u.d.i.e. | | E-0068 | Investitor: LUKA KOPER, d.d. VOJKOVO NABREŽJE 38 | Stran: 55 |
| | | | Obdelal: | A. LAMPRET, u.d.i.e. | | E-0068 | Št. projekta: | Št. načrta: 2017-011-E |
| | Pogodba: | | | S.M. | | | Strani: 64 | |

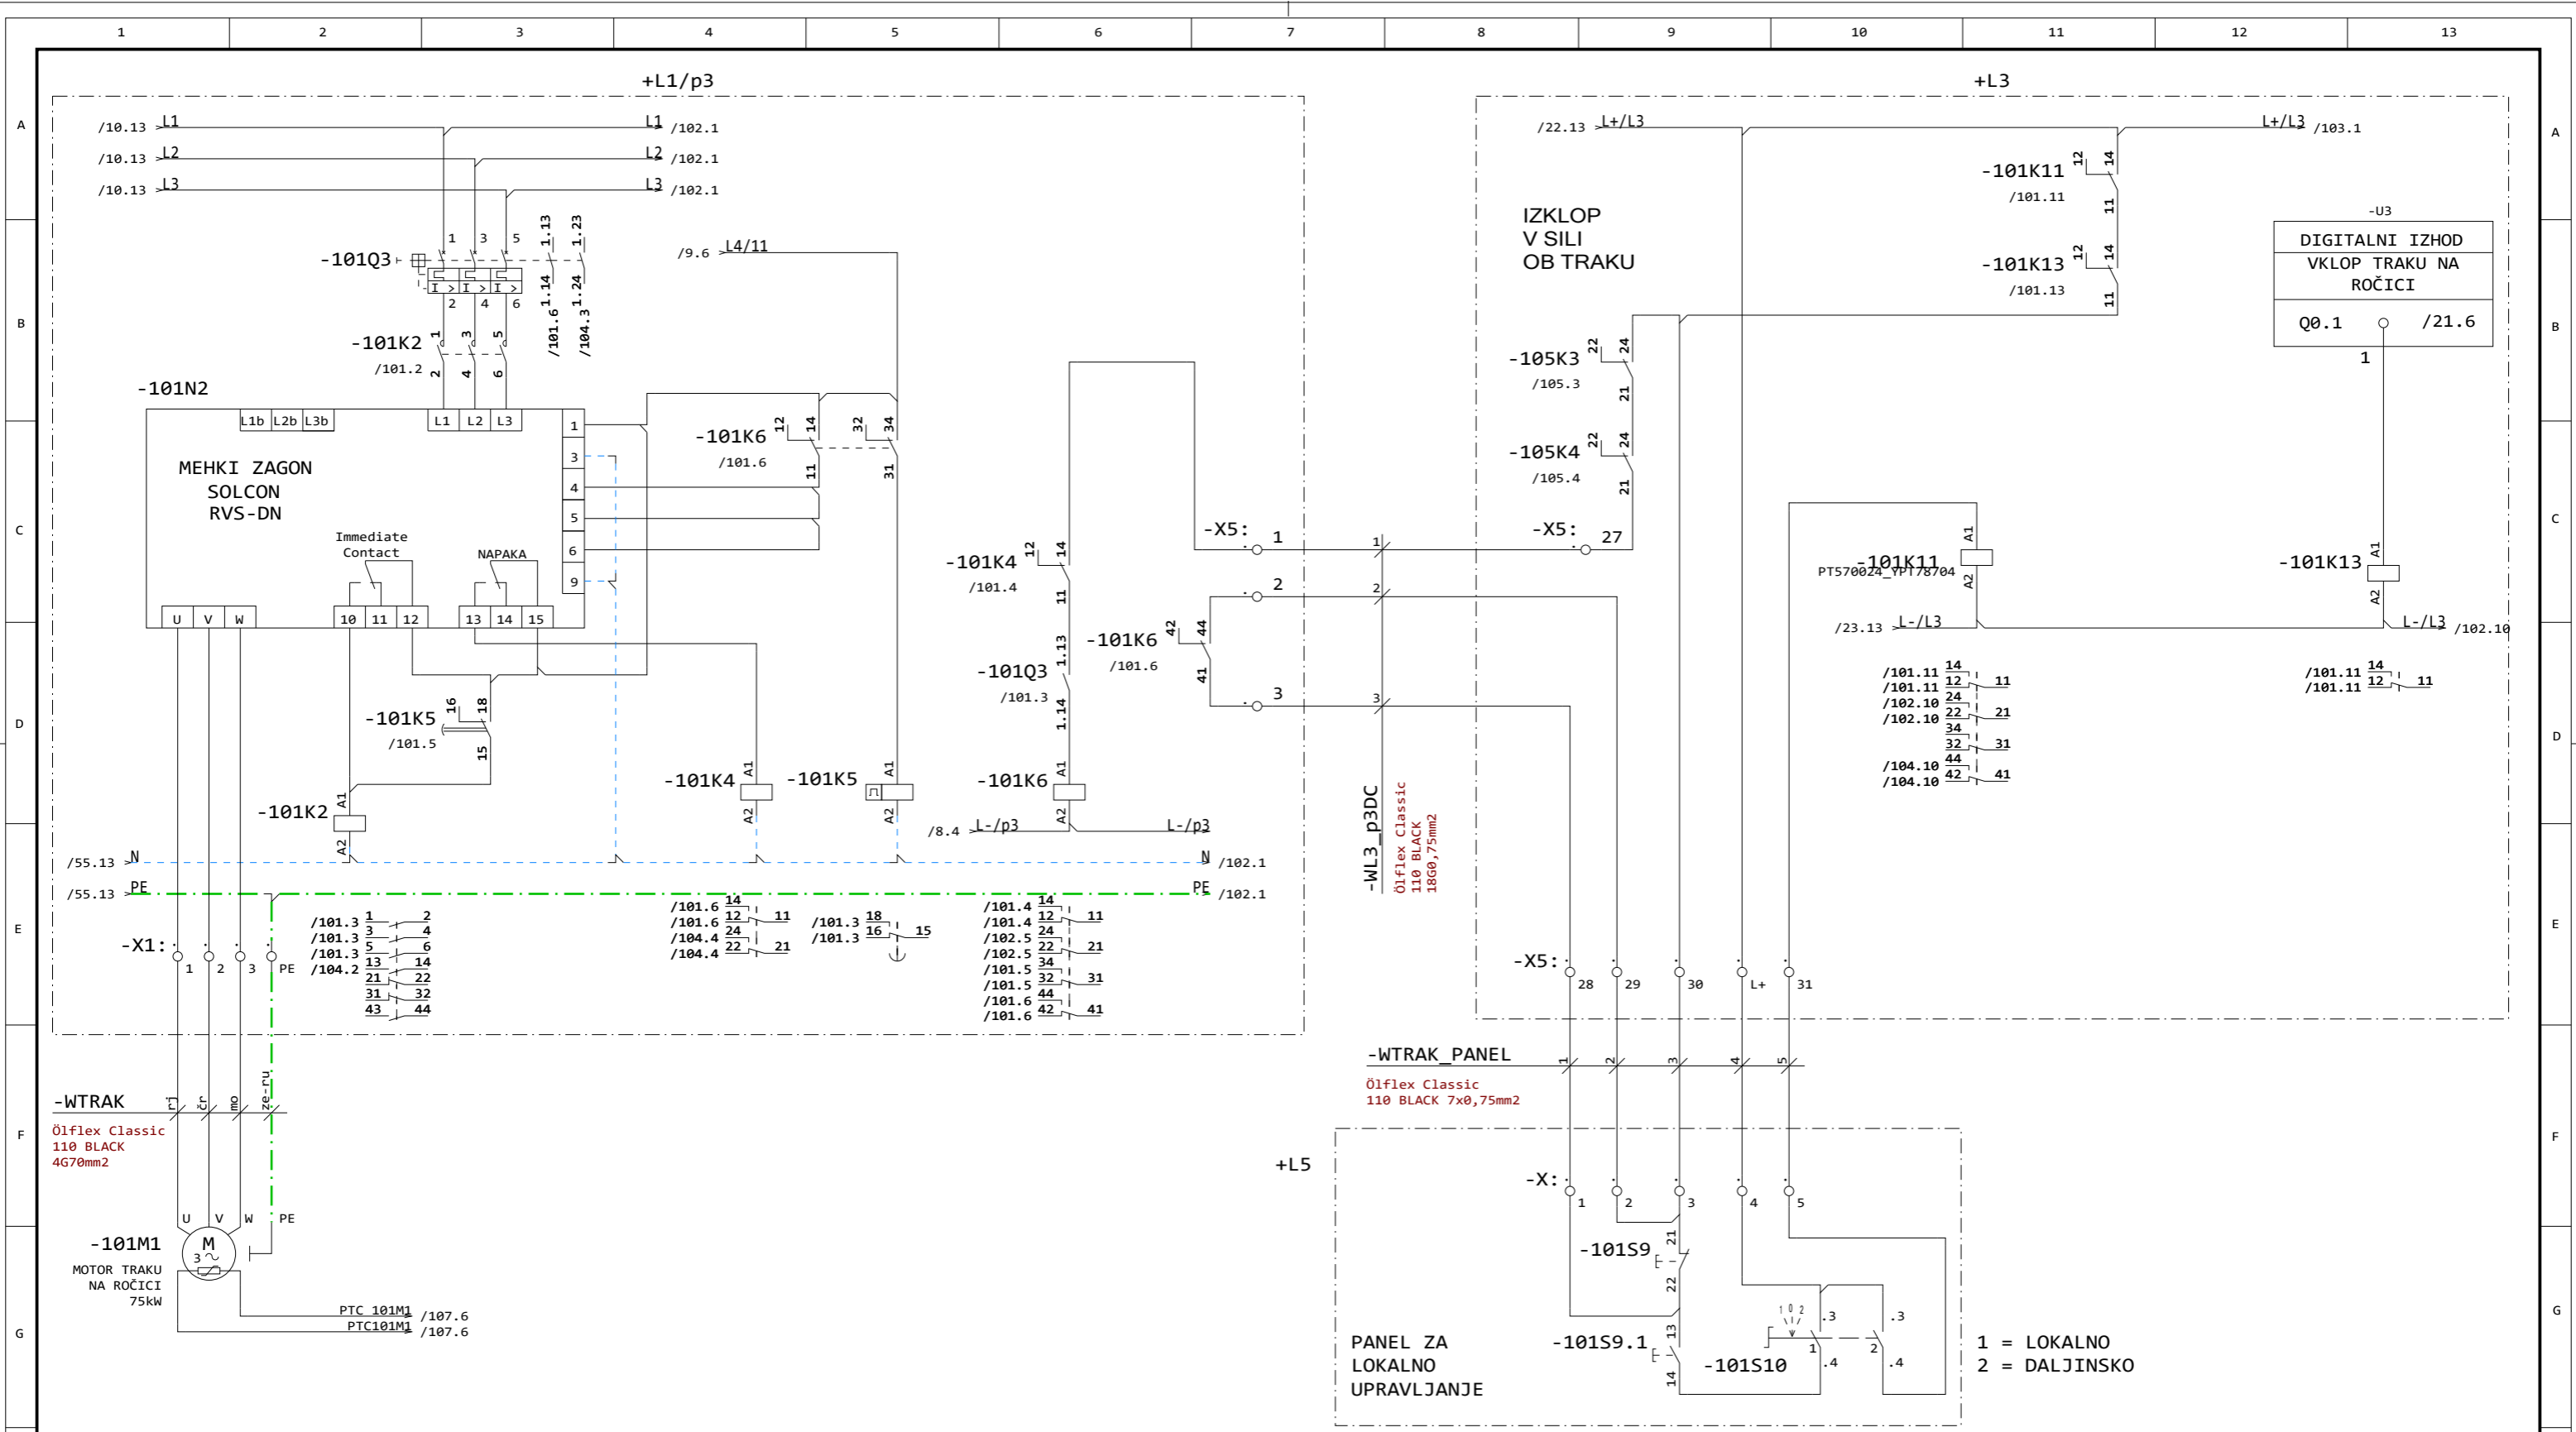


| | | | | | | | | |
|-----------------------|-----------|------------------|----------------------|---------|---------|---|----------------|---------------------------|
| Opomba: EET-ODLAGALEC | Zaščita: | Datum izdelave: | 25.08.2017 | Podpis: | Id. št. | Vsebina: NAPAJANJE IN KRMILJENJE | Opis: | =LKP |
| | Sprememba | Odg. vod. proj.: | | | | Objekt: EET ODLAGALEC | TRAK NA ROČICI | +ODL |
| | | Odg. projektant: | A. LAMPRET, u.d.i.e. | | E-0068 | | | Stran: 101 |
| | | Obdelal: | A. LAMPRET, u.d.i.e. | | E-0068 | | | Prejšnja: 55 |
| Datum | Pogodba: | | S.M. | | | Investitor: LUKA KOPER, d.d. VOJKOVO NABREŽJE 38 | Št. projekta: | Št. načrta: 2017-011-E |
| | | | | | | | | Naslednja: 102 |
| | | | | | | | | Strani: 64 |

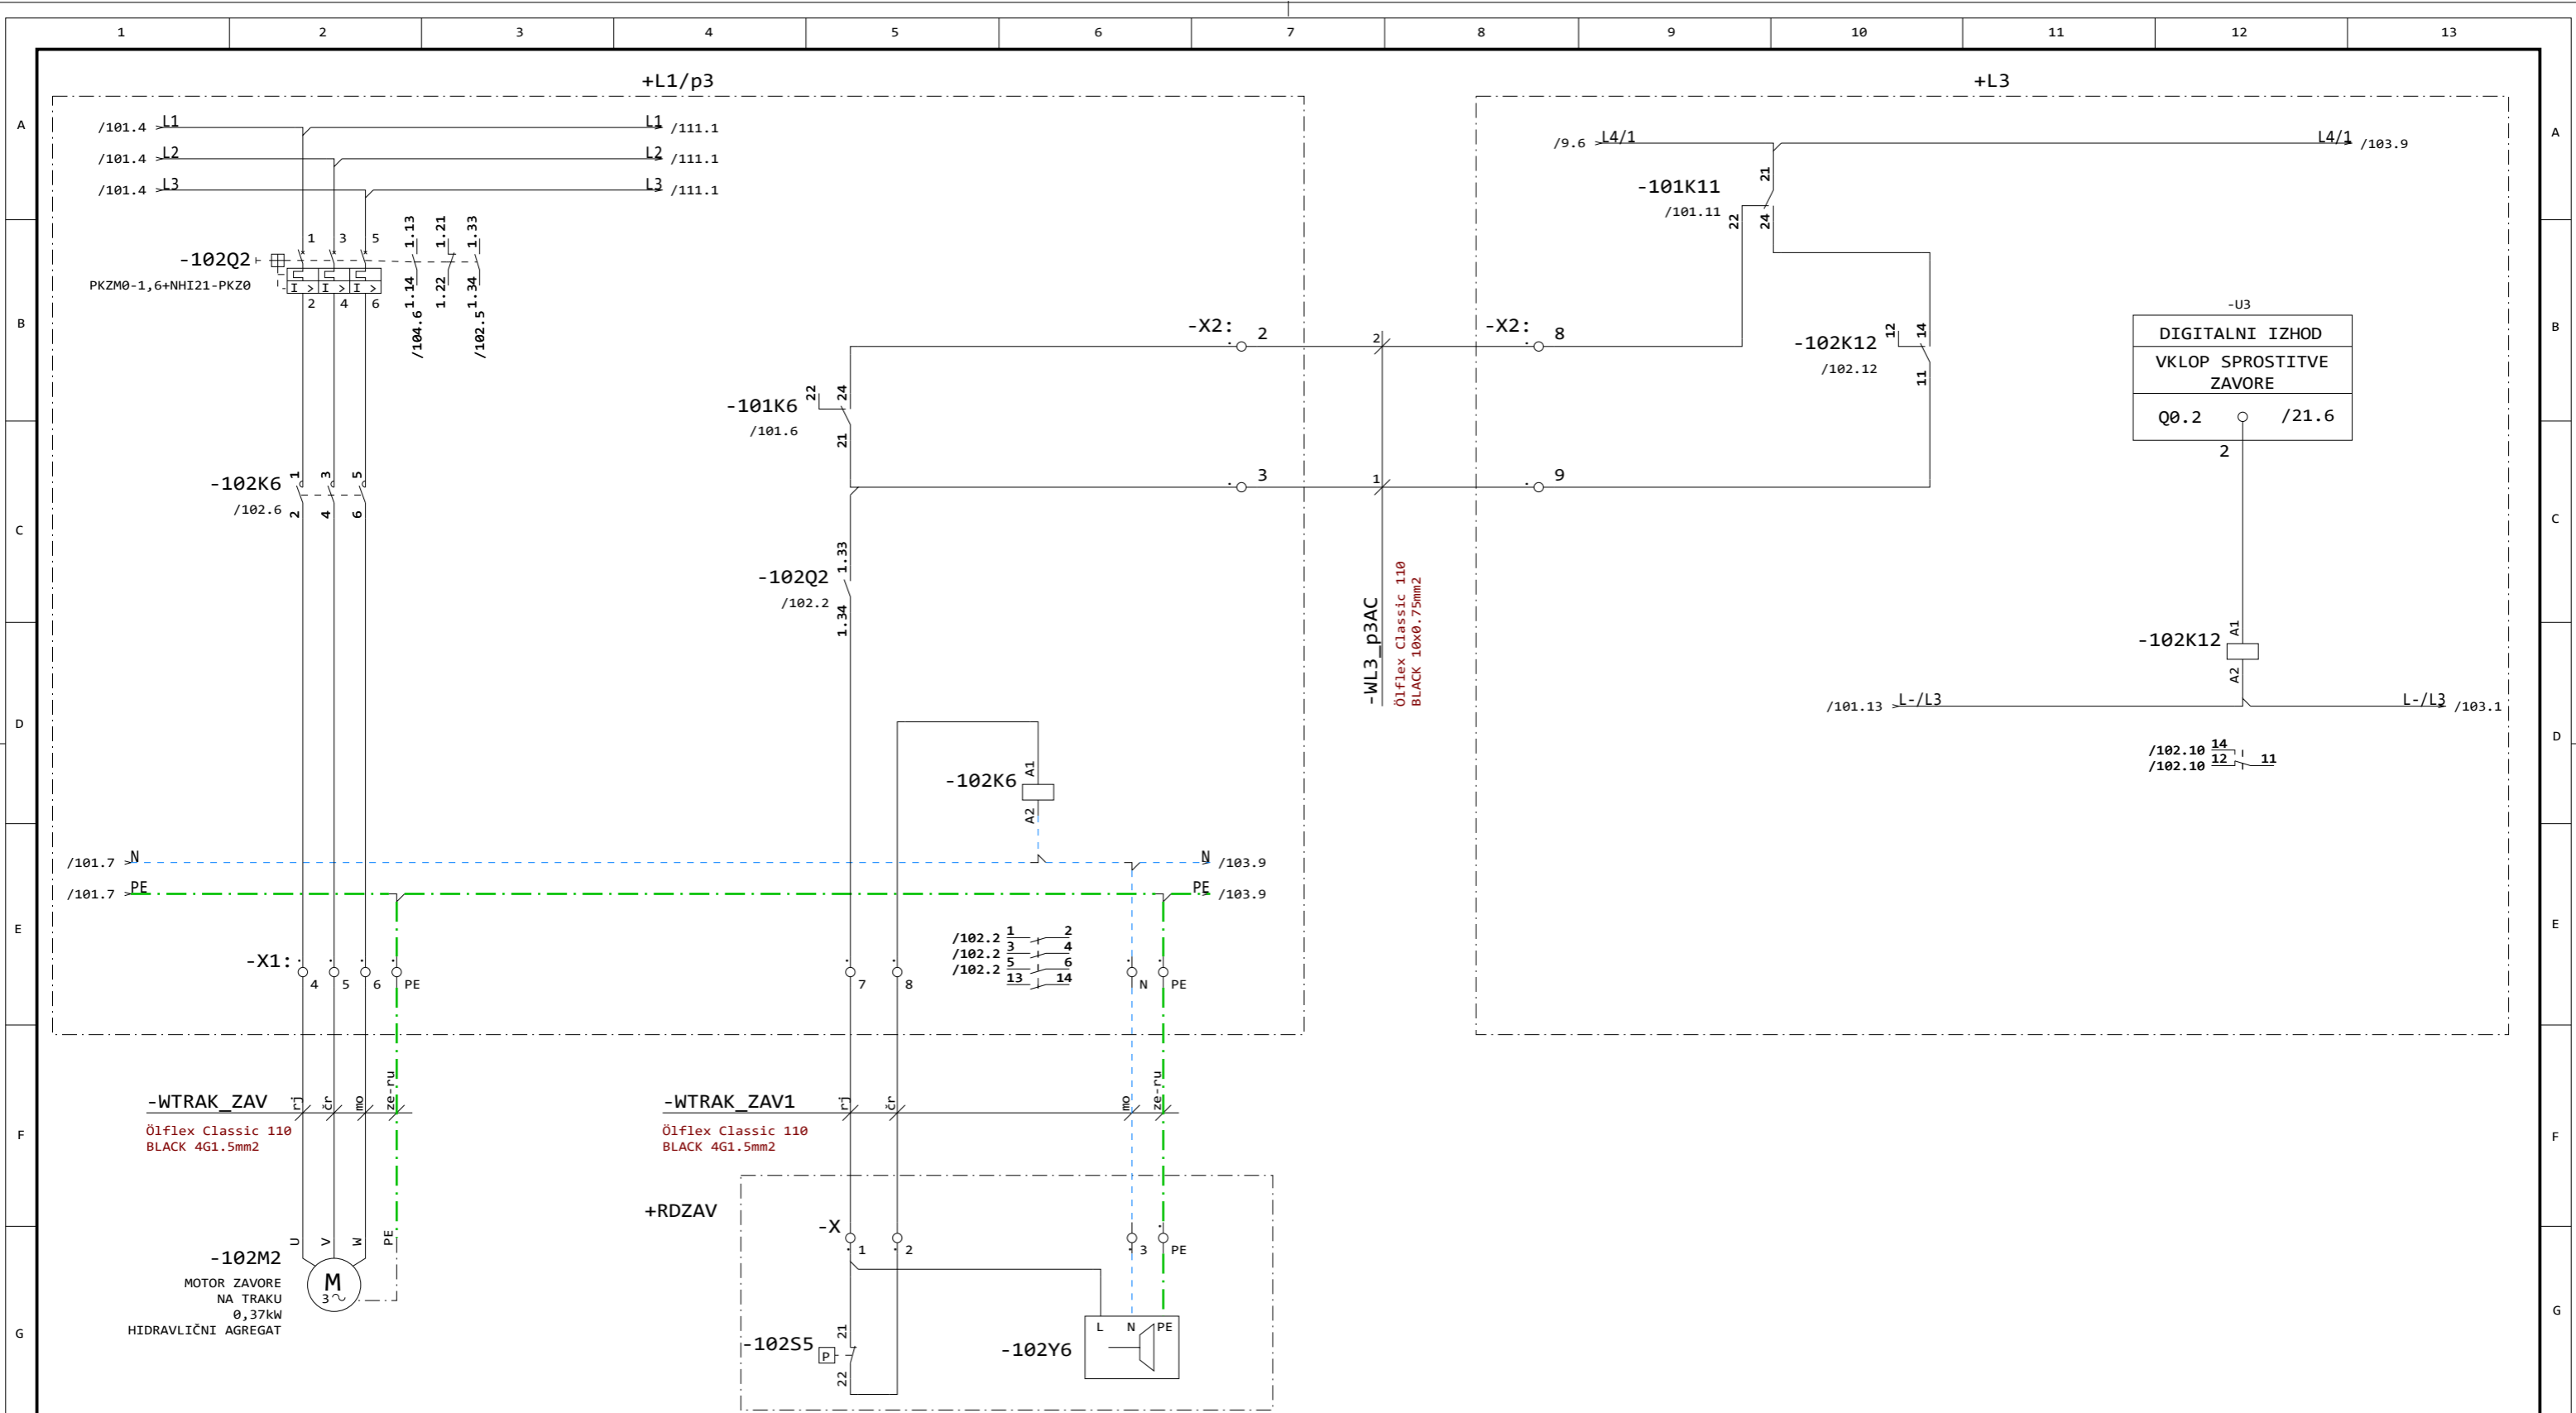


| | | | | | | | | | |
|-----------------------|-----------|-----------------|------------------|----------------------|---------|----------------------------------|------------------------------|----------------|---------------|
| Opomba: EET-ODLAGALEC | Zaščita: | Datum izdelave: | 25.08.2017 | Podpis: | Id. št. | Vsebina: NAPAJANJE IN KRMILJENJE | Opis: ZAVORA NA TRAKU | =LKP | |
| | Sprememba | Datum | Odg. vod. proj.: | | | Objekt: EET ODLAGALEC | | +ODL | |
| | | | Odg. projektant: | A. LAMPRET, u.d.i.e. | | E-0068 | Investitor: LUKA KOPER, d.d. | Št. projekta: | Stran: 102 |
| | | | Obdelal: | A. LAMPRET, u.d.i.e. | | E-0068 | VOJKOVO NABREŽJE 38 | Št. načrta: | Prejšnja: 101 |
| | | Pogodba: | | S.M. | | | | Naslednja: 103 | |
| | | | | | | | | Strani: 64 | |

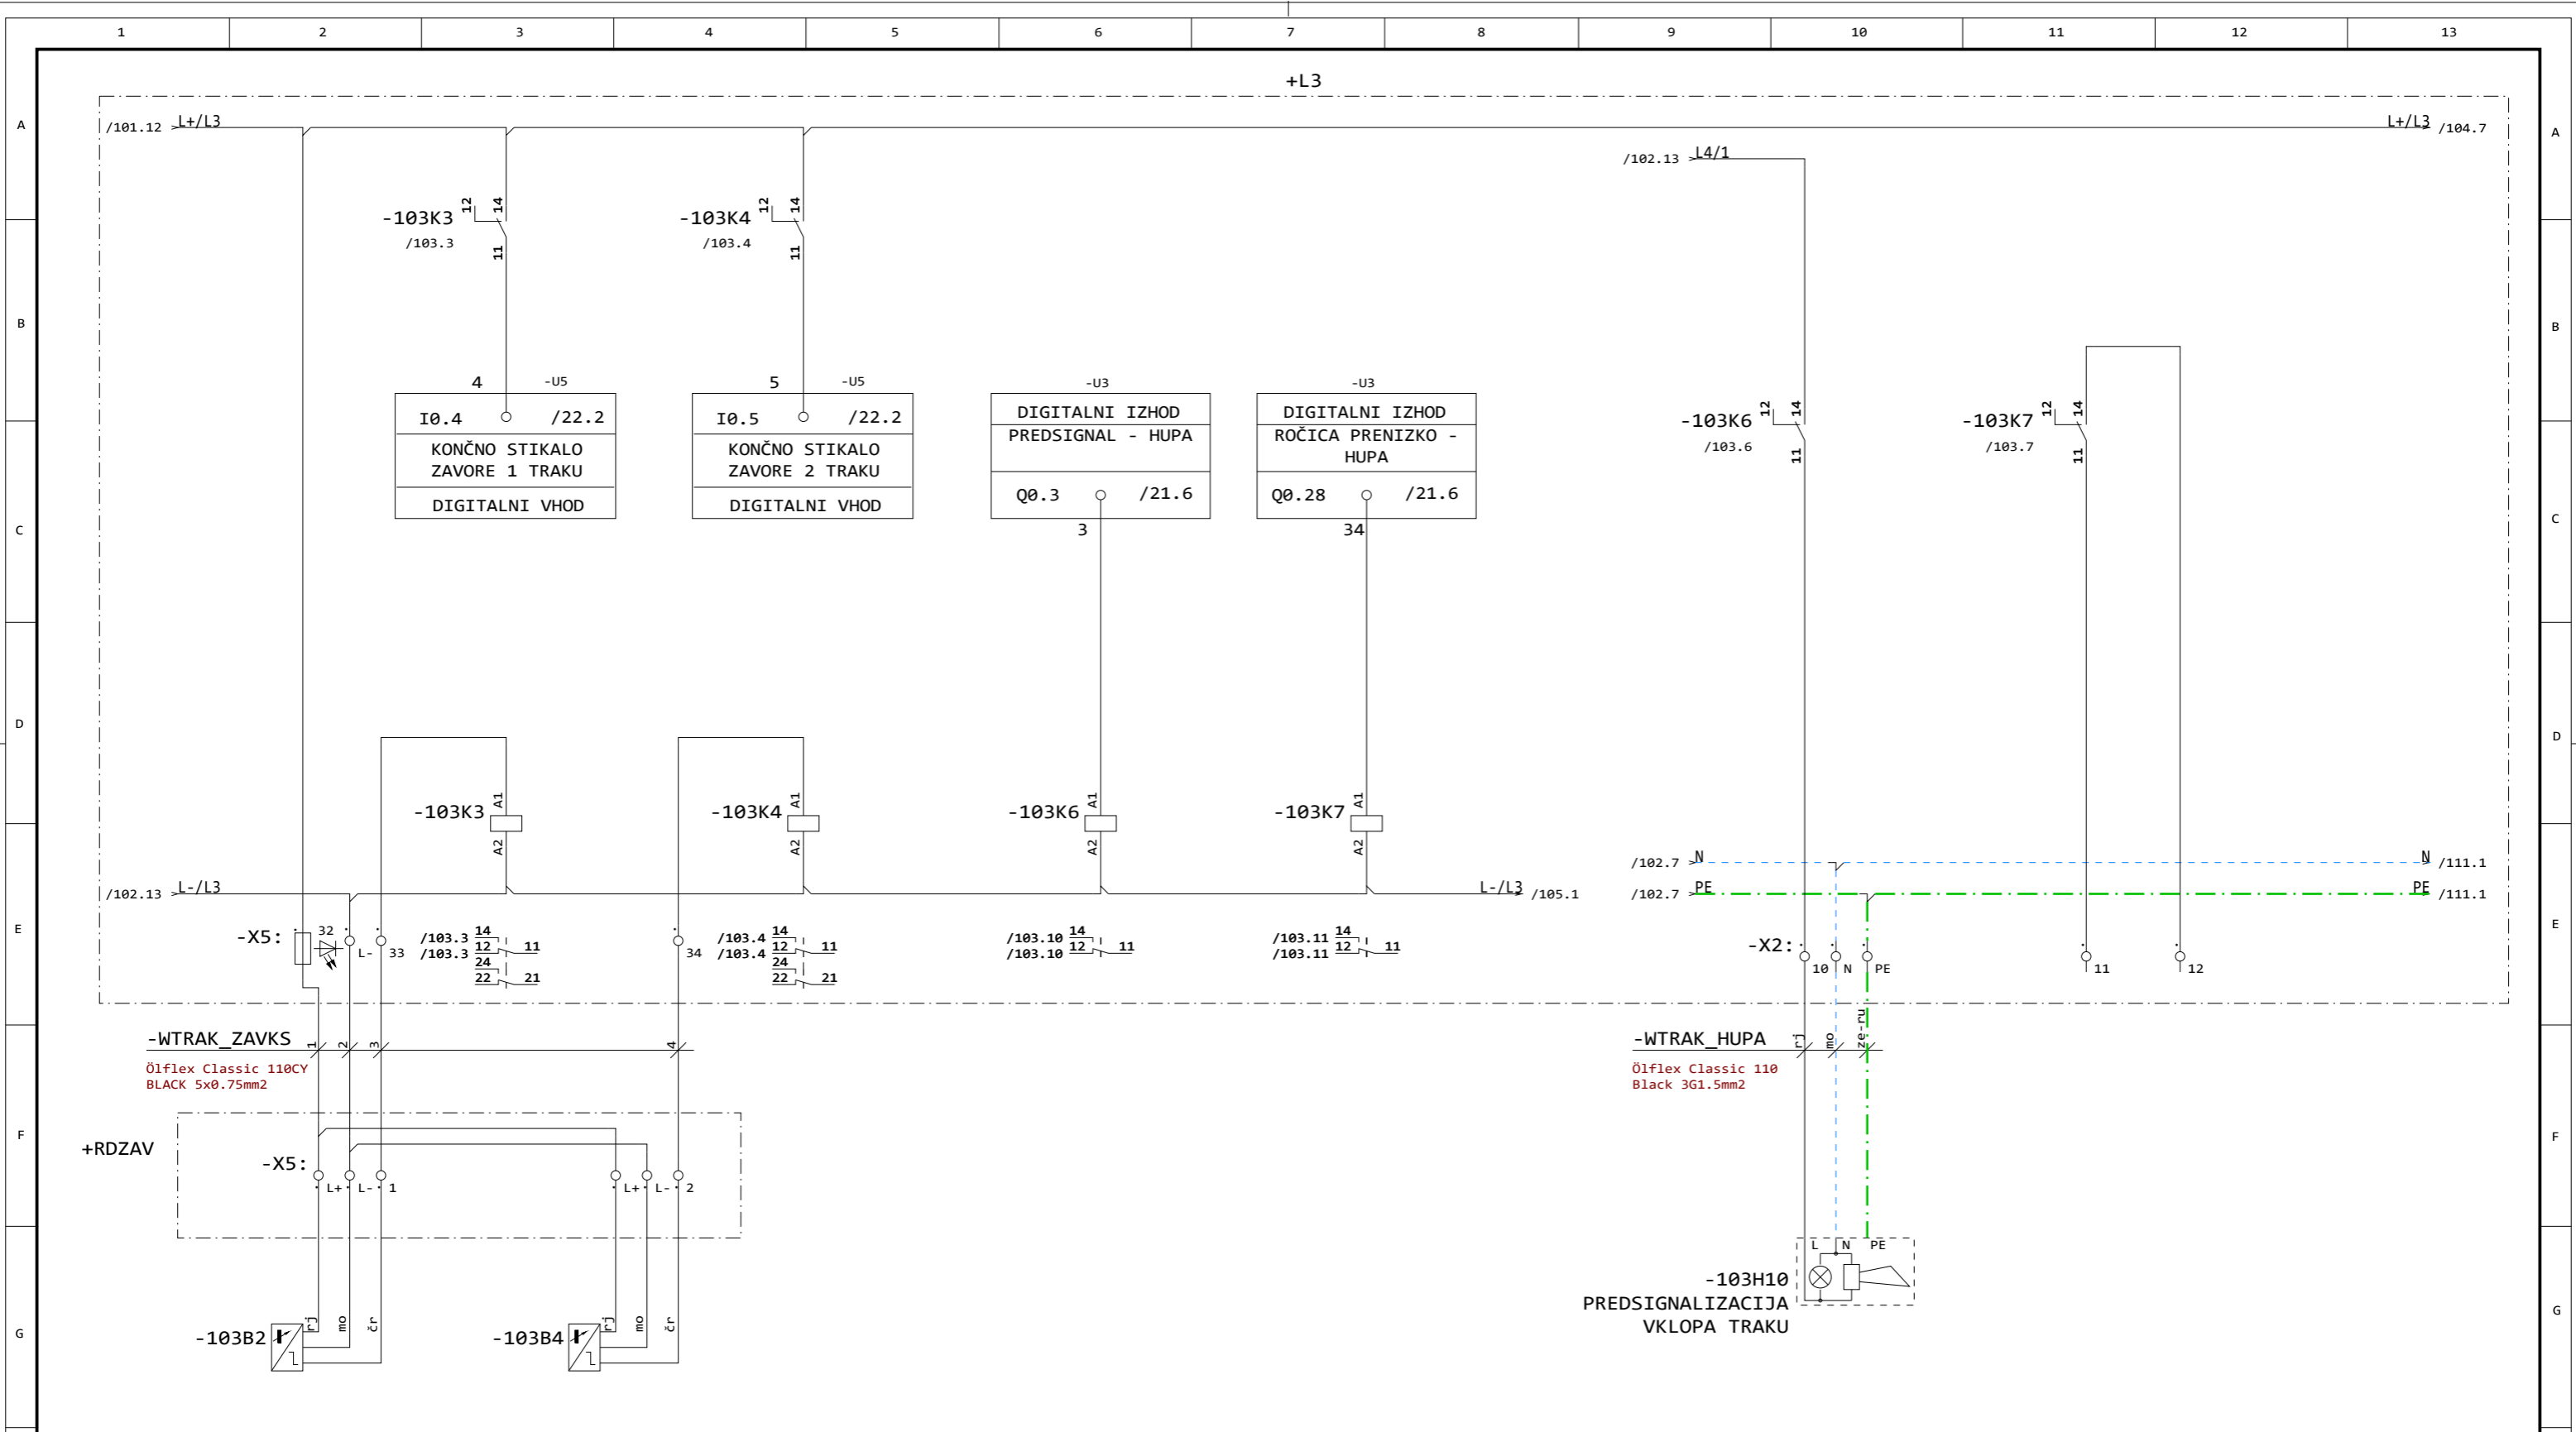

| | | | | | | | | |
|-----------------------|-----------|------------------|----------------------|---------|---------|----------------------------------|---------------------|----------------|
| Opomba: EET-ODLAGALEC | Zaščita: | Datum izdelave: | 25.08.2017 | Podpis: | Id. št. | Vsebina: NAPAJANJE IN KRMILJENJE | Opis: | =LKP |
| | | Odg. vod. proj.: | | | | | K.S. ZAVORE IN HUPE | +ODL |
| | Sprememba | Odg. projektant: | A. LAMPRET, u.d.i.e. | | E-0068 | Objekt: EET ODLAGALEC | | Stran: 103 |
| | Datum | Obdelal: | A. LAMPRET, u.d.i.e. | | E-0068 | Investitor: LUKA KOPER, d.d. | Št. projekta: | Št. načrta: |
| | Pogodba: | | | S.M. | | VOJKOVO NABREŽJE 38 | 2017-011-E | Naslednja: 104 |
| | | | | | | | | Strani: 64 |

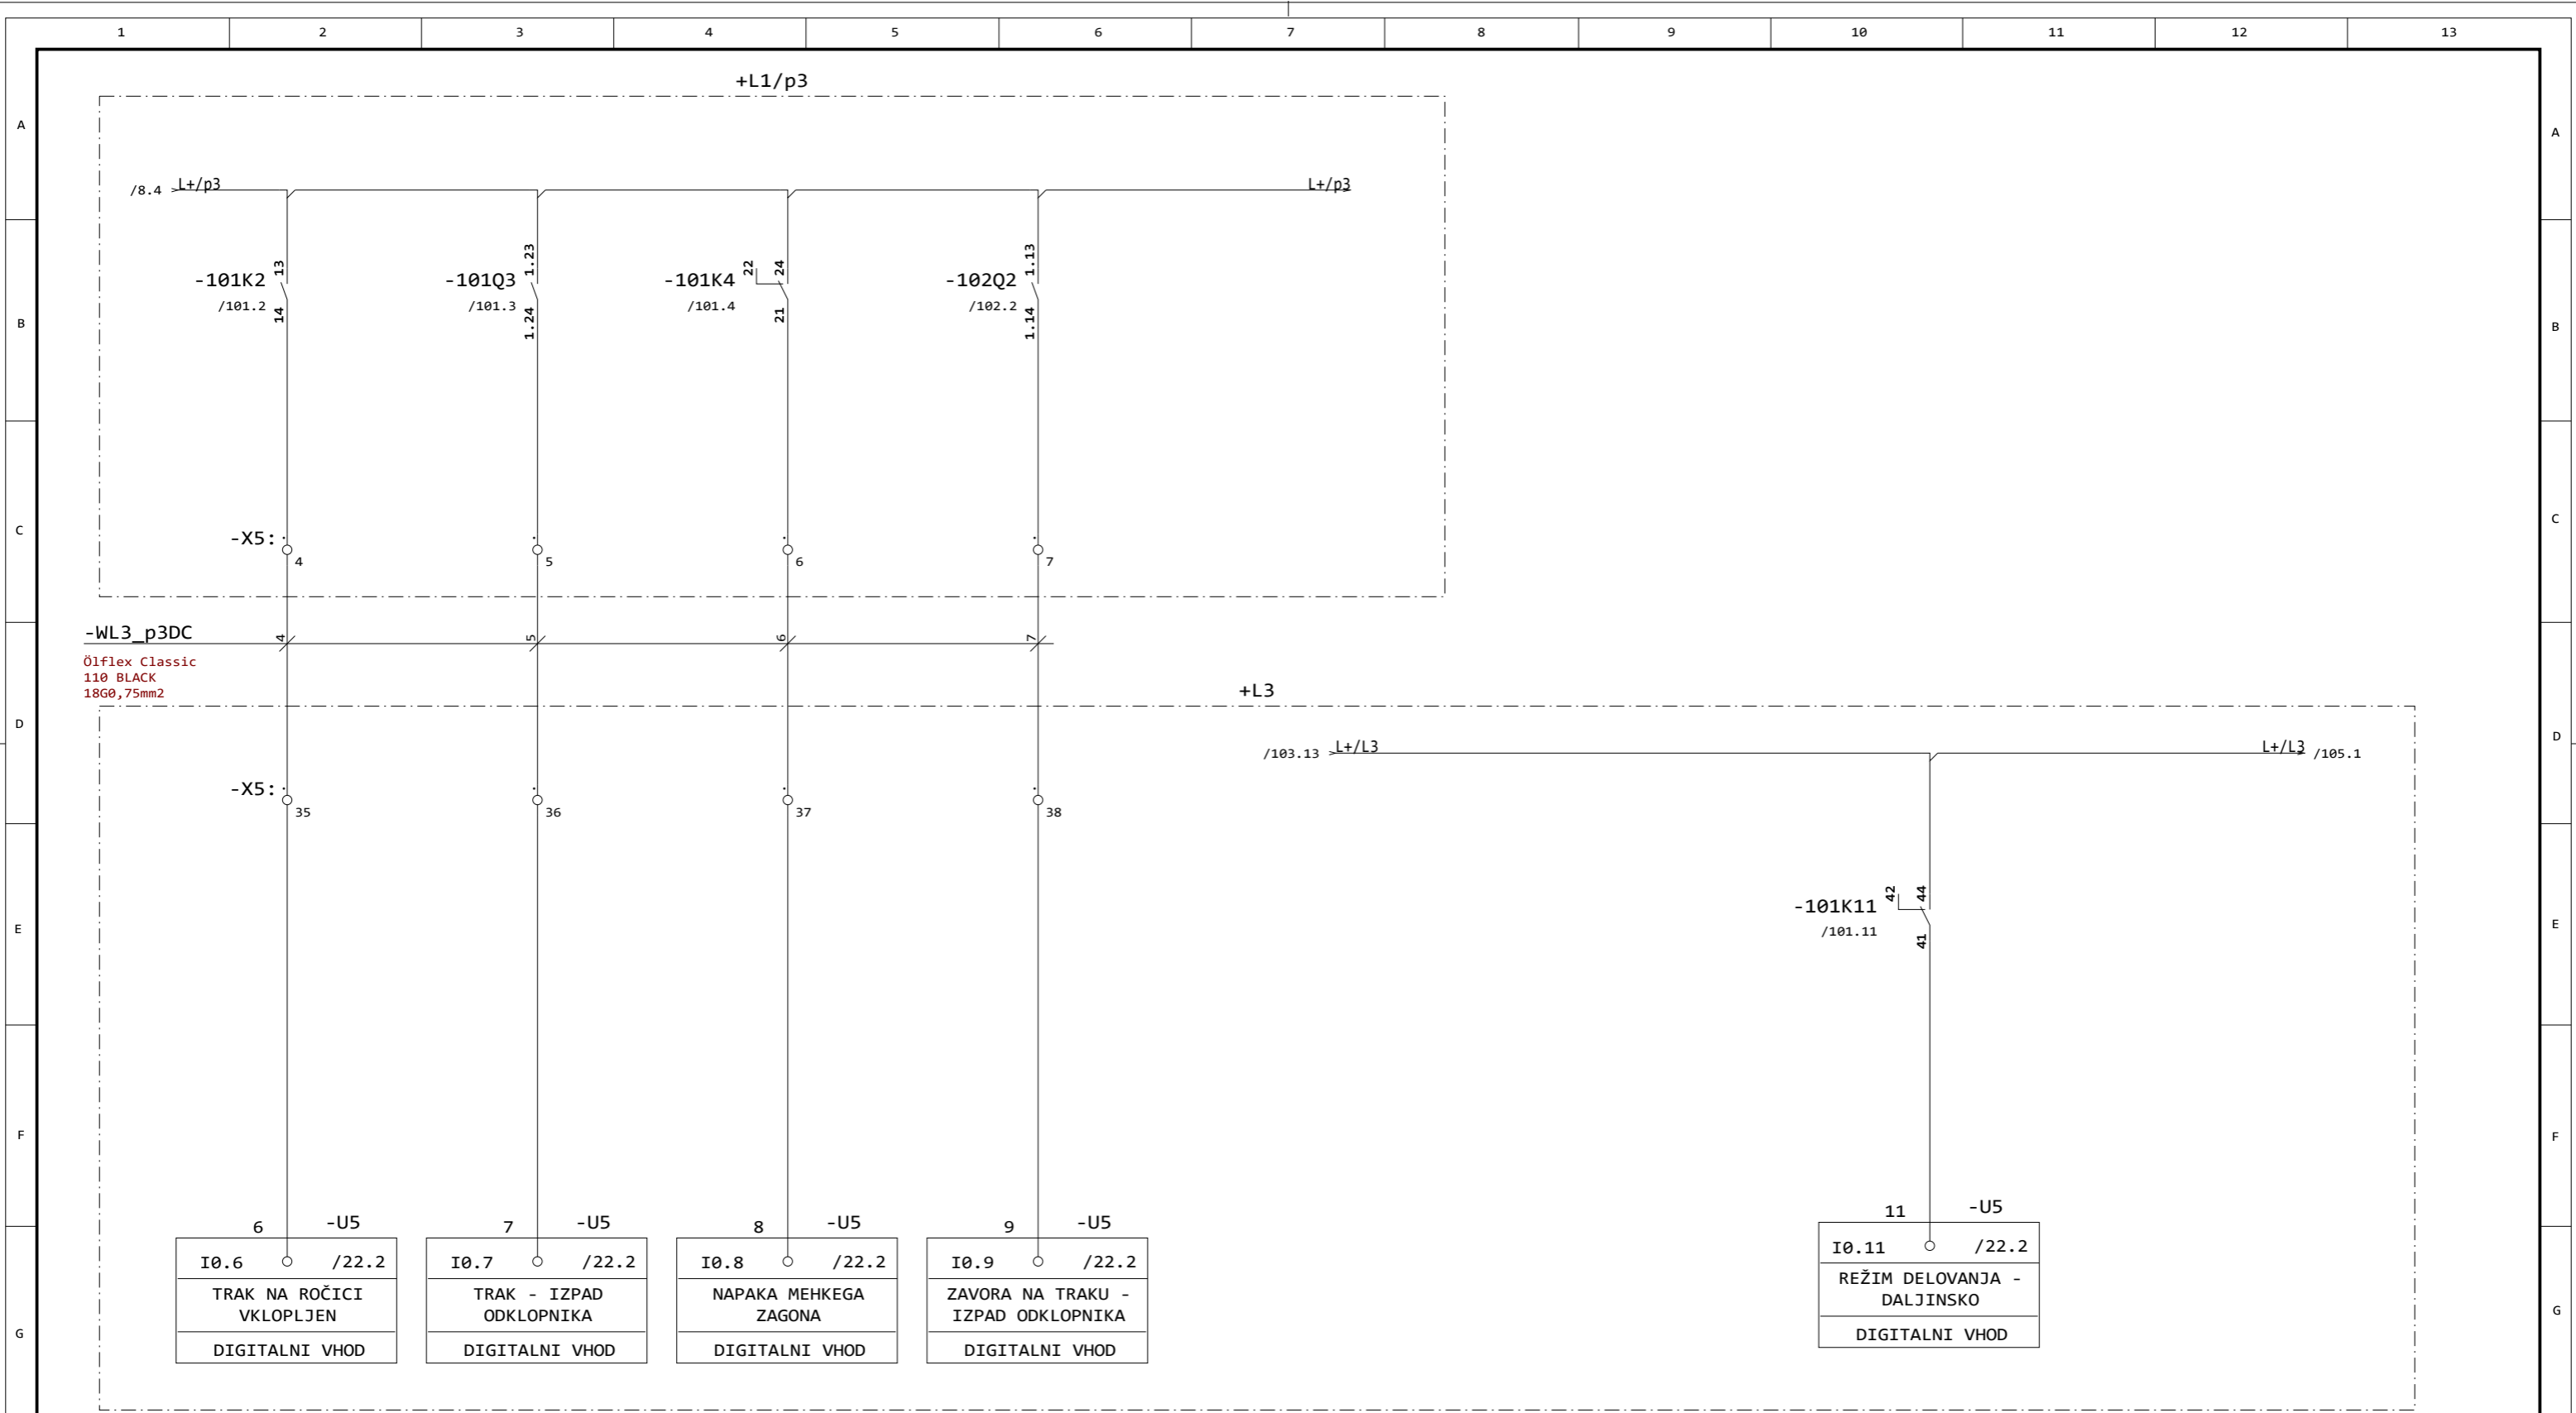


| | | | | | | | | | |
|-----------------------|-----------|-----------------|------------|---------|---------|----------------------------------|---|----------------|-------------------|
| Opomba: EET-ODLAGALEC | Zaščita: | Datum izdelave: | 25.08.2017 | Podpis: | Id. št. | Vsebina: NAPAJANJE IN KRMILJENJE | Opis: | =LKP | |
| | Sprememba | Datum | | | | Objekt: EET ODLAGALEC | TRAK - SIGNALI | +ODL | |
| | | Pogodba: | | | S.M. | | Investitor: LUKA KOPER, d.d. VOJKOVO NABREŽJE 38 | Št. projekta: | Stran: 104 |
| | | | | | | | | Št. načrta: | Prejšnja: 103 |
| | | | | | | | | Naslednja: 105 | |
| | | | | | | | | Strani: 64 | |

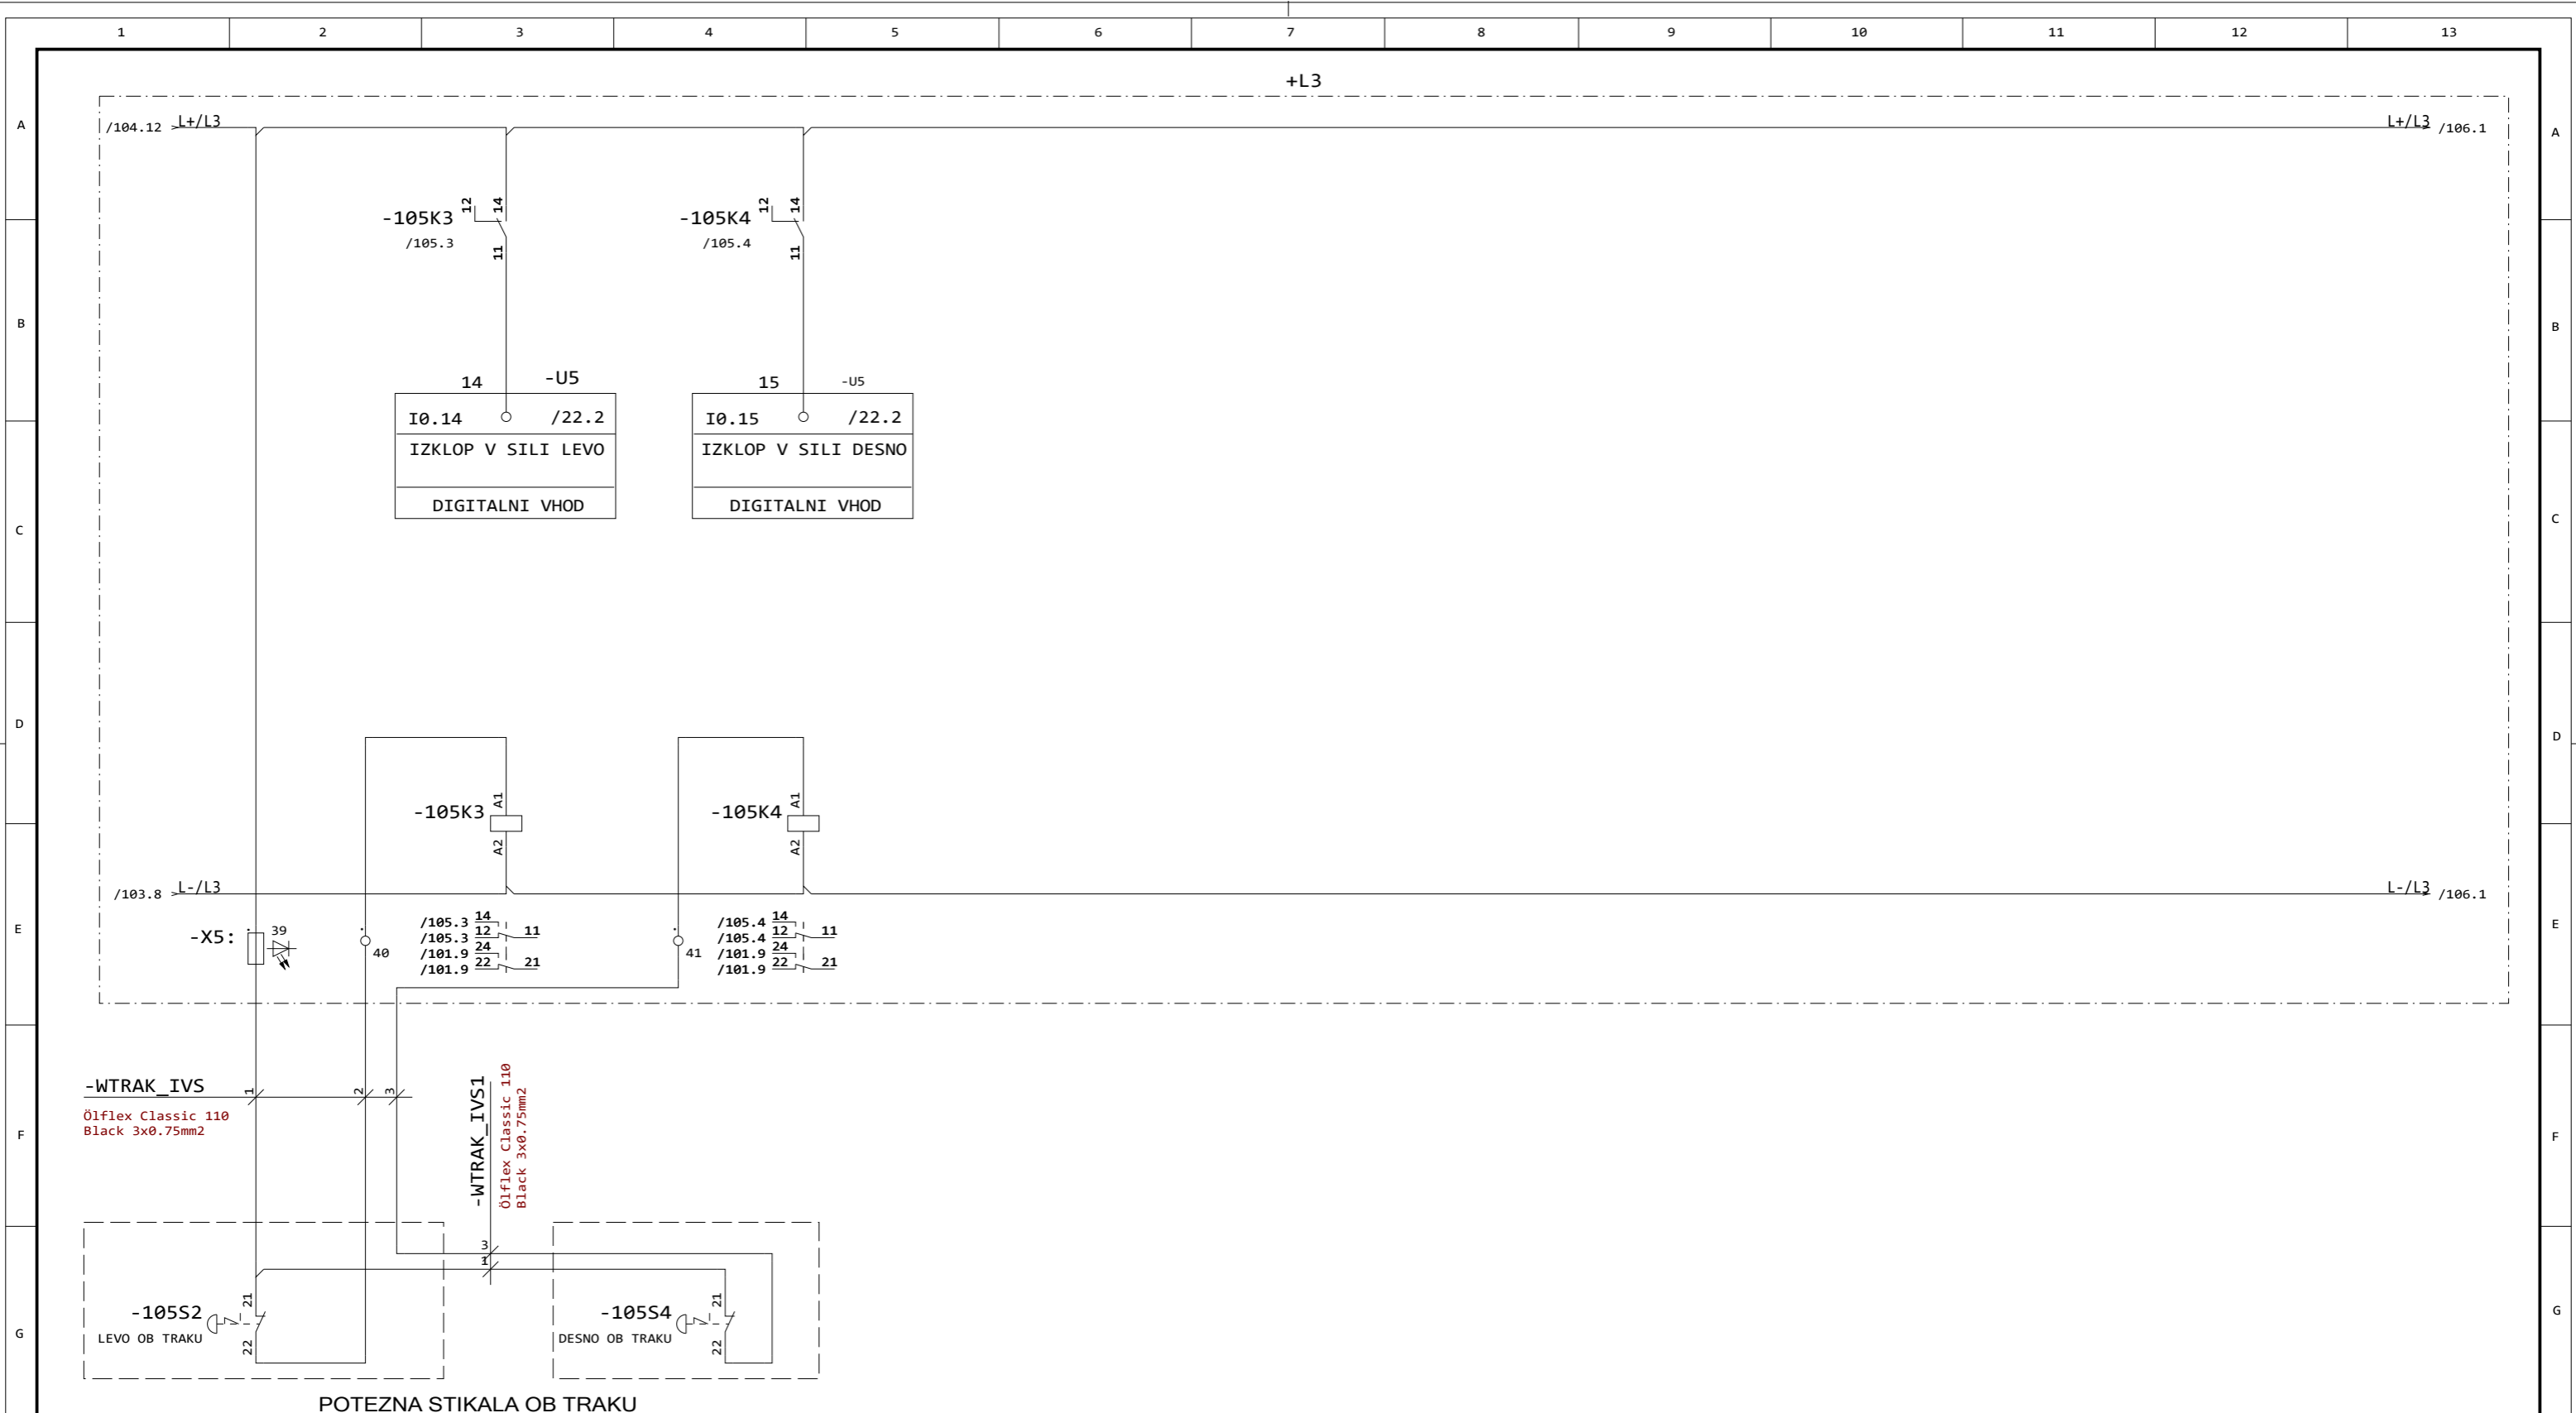


POTEZNA STIKALA OB TRAKU




| | | | | | | | | |
|-----------------------|-----------|------------------|----------------------|---------|---------|----------------------------------|----------------------|----------------|
| Opomba: EET-ODLAGALEC | Zaščita: | Datum izdelave: | 25.08.2017 | Podpis: | Id. št. | Vsebina: NAPAJANJE IN KRMILJENJE | Opis: | =LKP |
| | | Odg. vod. proj.: | | | | | TRAK - IZKLOP V SILI | +ODL |
| | | Odg. projektant: | A. LAMPRET, u.d.i.e. | | E-0068 | Objekt: EET ODLAGALEC | | Stran: 105 |
| | | Obdelal: | A. LAMPRET, u.d.i.e. | | E-0068 | Investitor: LUKA KOPER, d.d. | Št. projekta: | Št. načrta: |
| | Sprememba | Datum | Pogodba: | S.M. | | VOJKOVO NABREŽJE 38 | 2017-011-E | Naslednja: 106 |
| | | | | | | | | Strani: 64 |

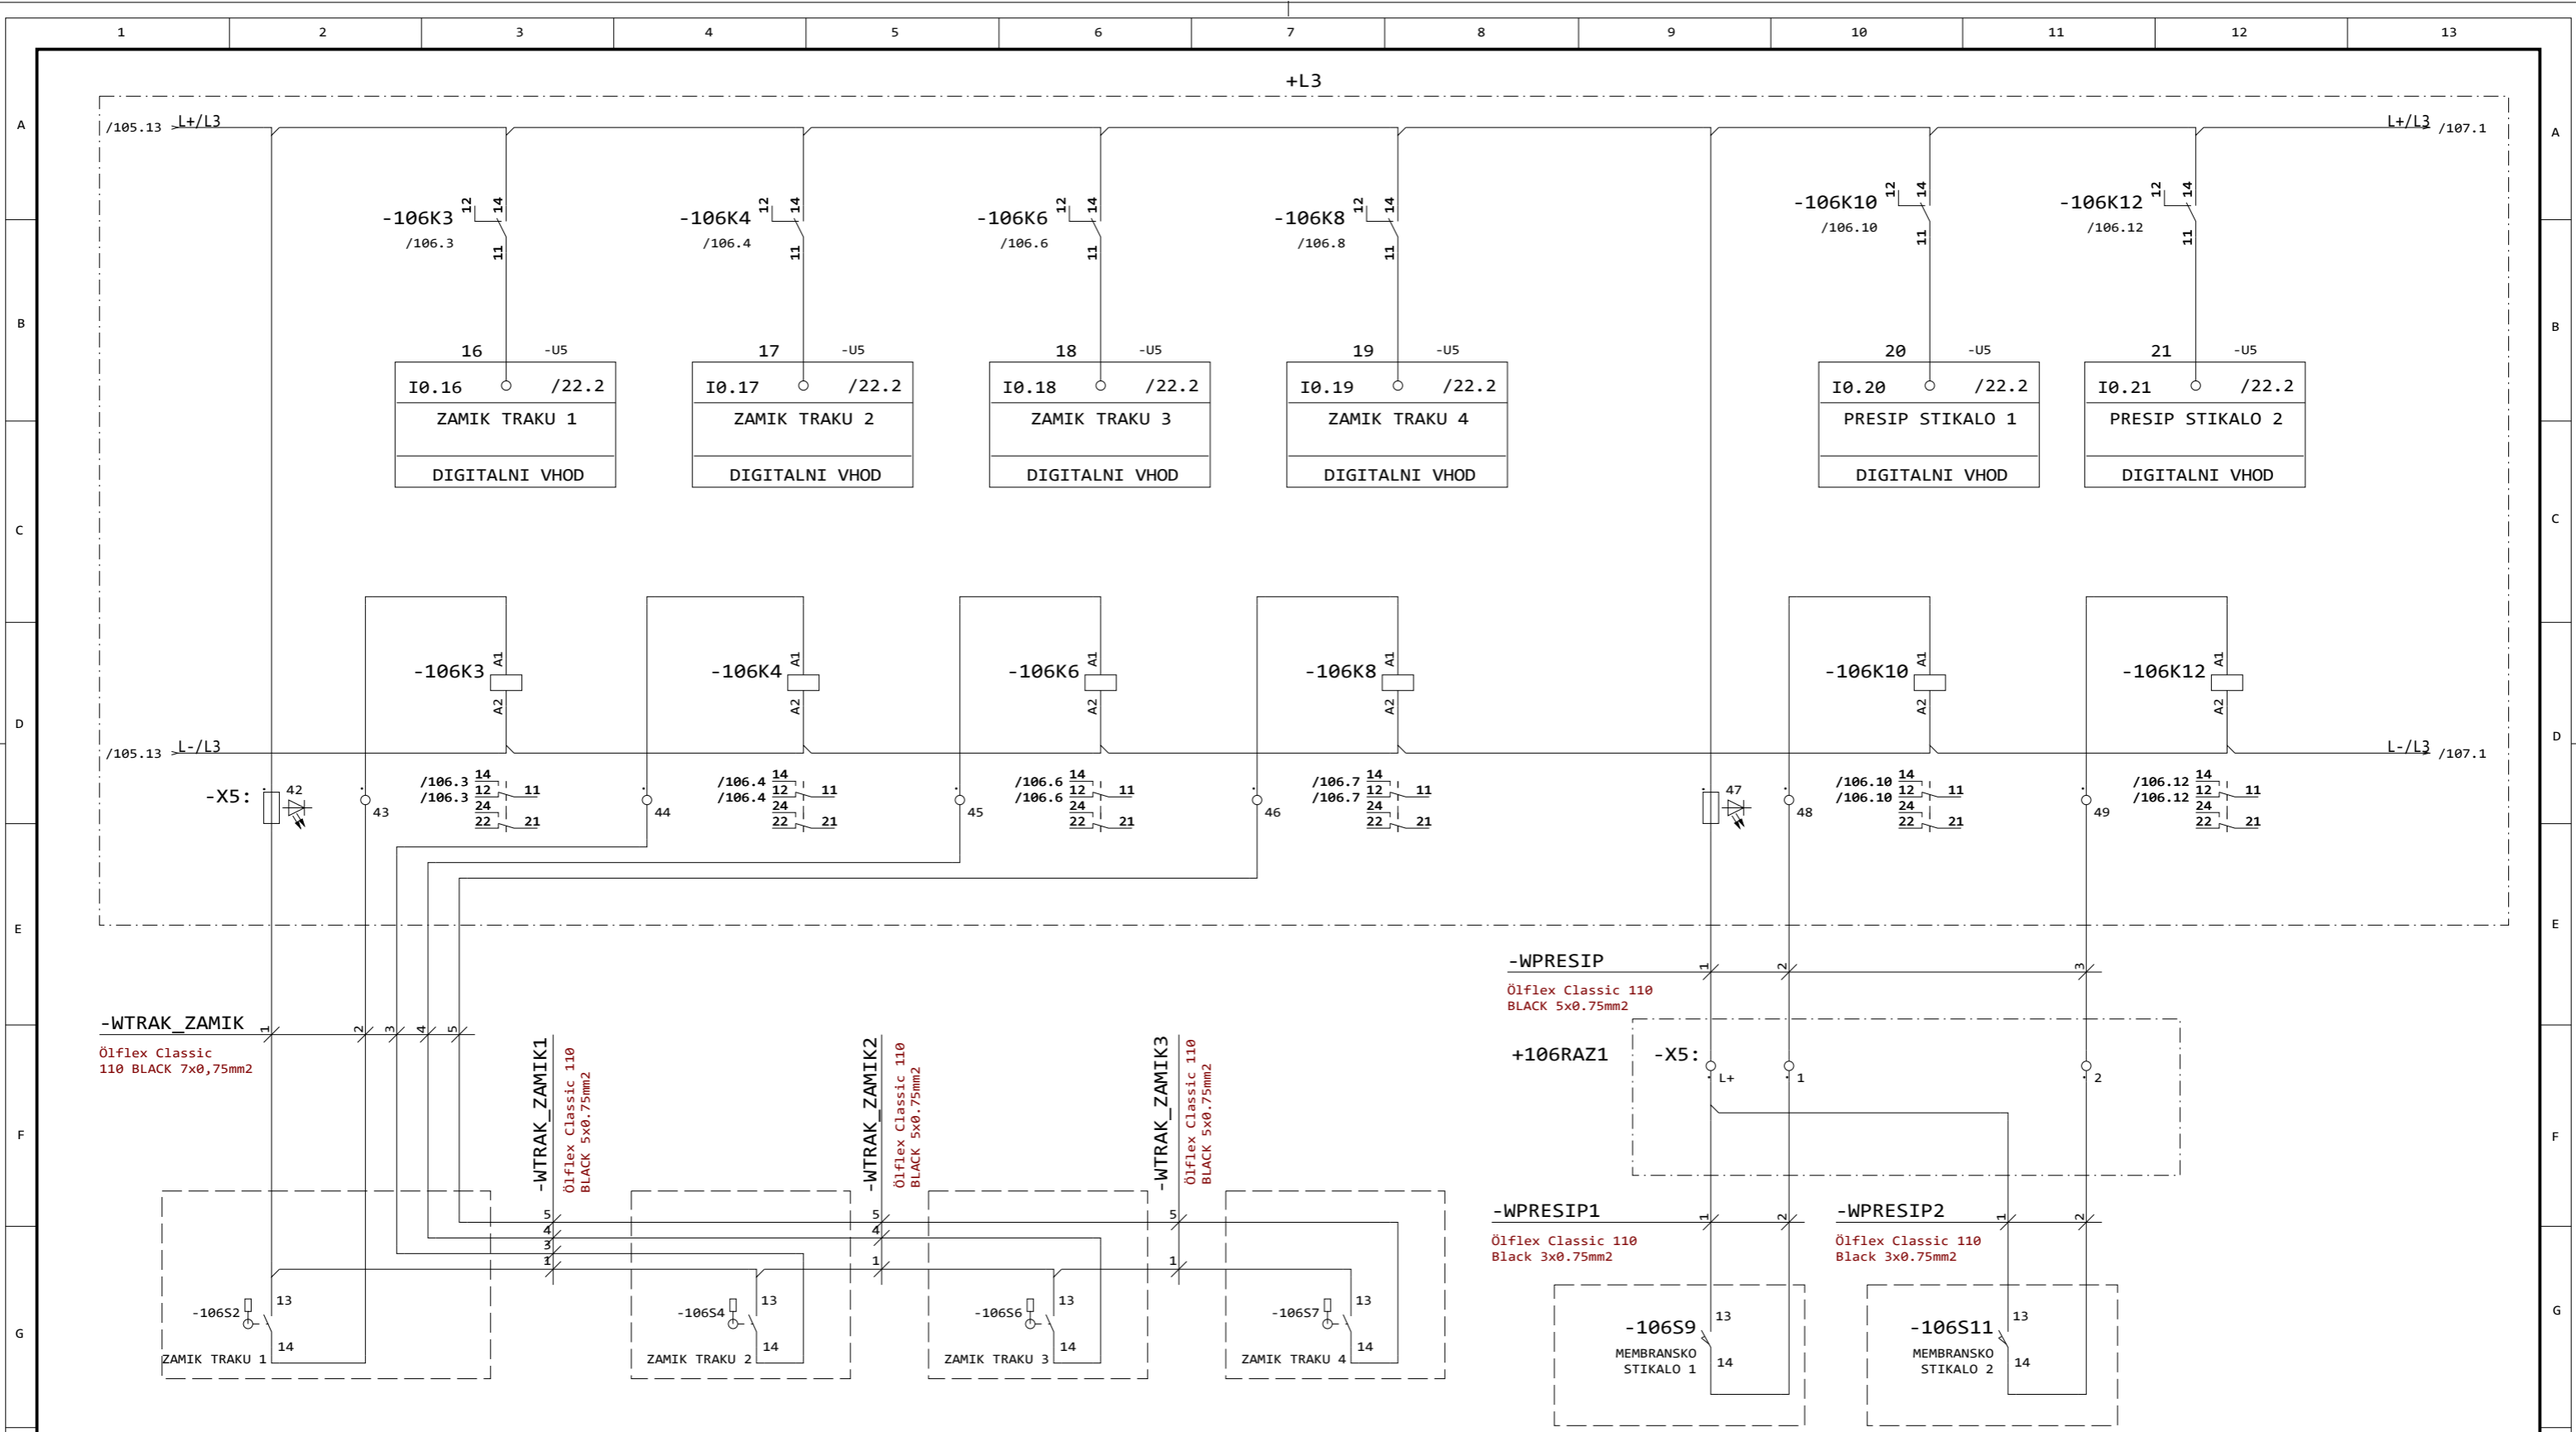


| | | | | | | | | |
|-----------------------|----------|------------------|----------------------|---------|---------|---|---------------|---------------------------|
| Opomba: EET-ODLAGALEC | Zaščita: | Datum izdelave: | 25.08.2017 | Podpis: | Id. št. | Vsebina: NAPAJANJE IN KRMILJENJE | Opis: | =LKP |
| | | Odg. vod. proj.: | | | | | ZAMIK TRAKU | +ODL |
| | | Odg. projektant: | A. LAMPRET, u.d.i.e. | | E-0068 | Objekt: EET ODLAGALEC | | Stran: 106 |
| | | Obdelal: | A. LAMPRET, u.d.i.e. | | E-0068 | Investitor: LUKA KOPER, d.d. VOJKOVO NABREŽJE 38 | Št. projekta: | Št. načrta: 2017-011-E |
| Sprememba | Datum | Pogodba: | | S.M. | | | | Strani: 64 |

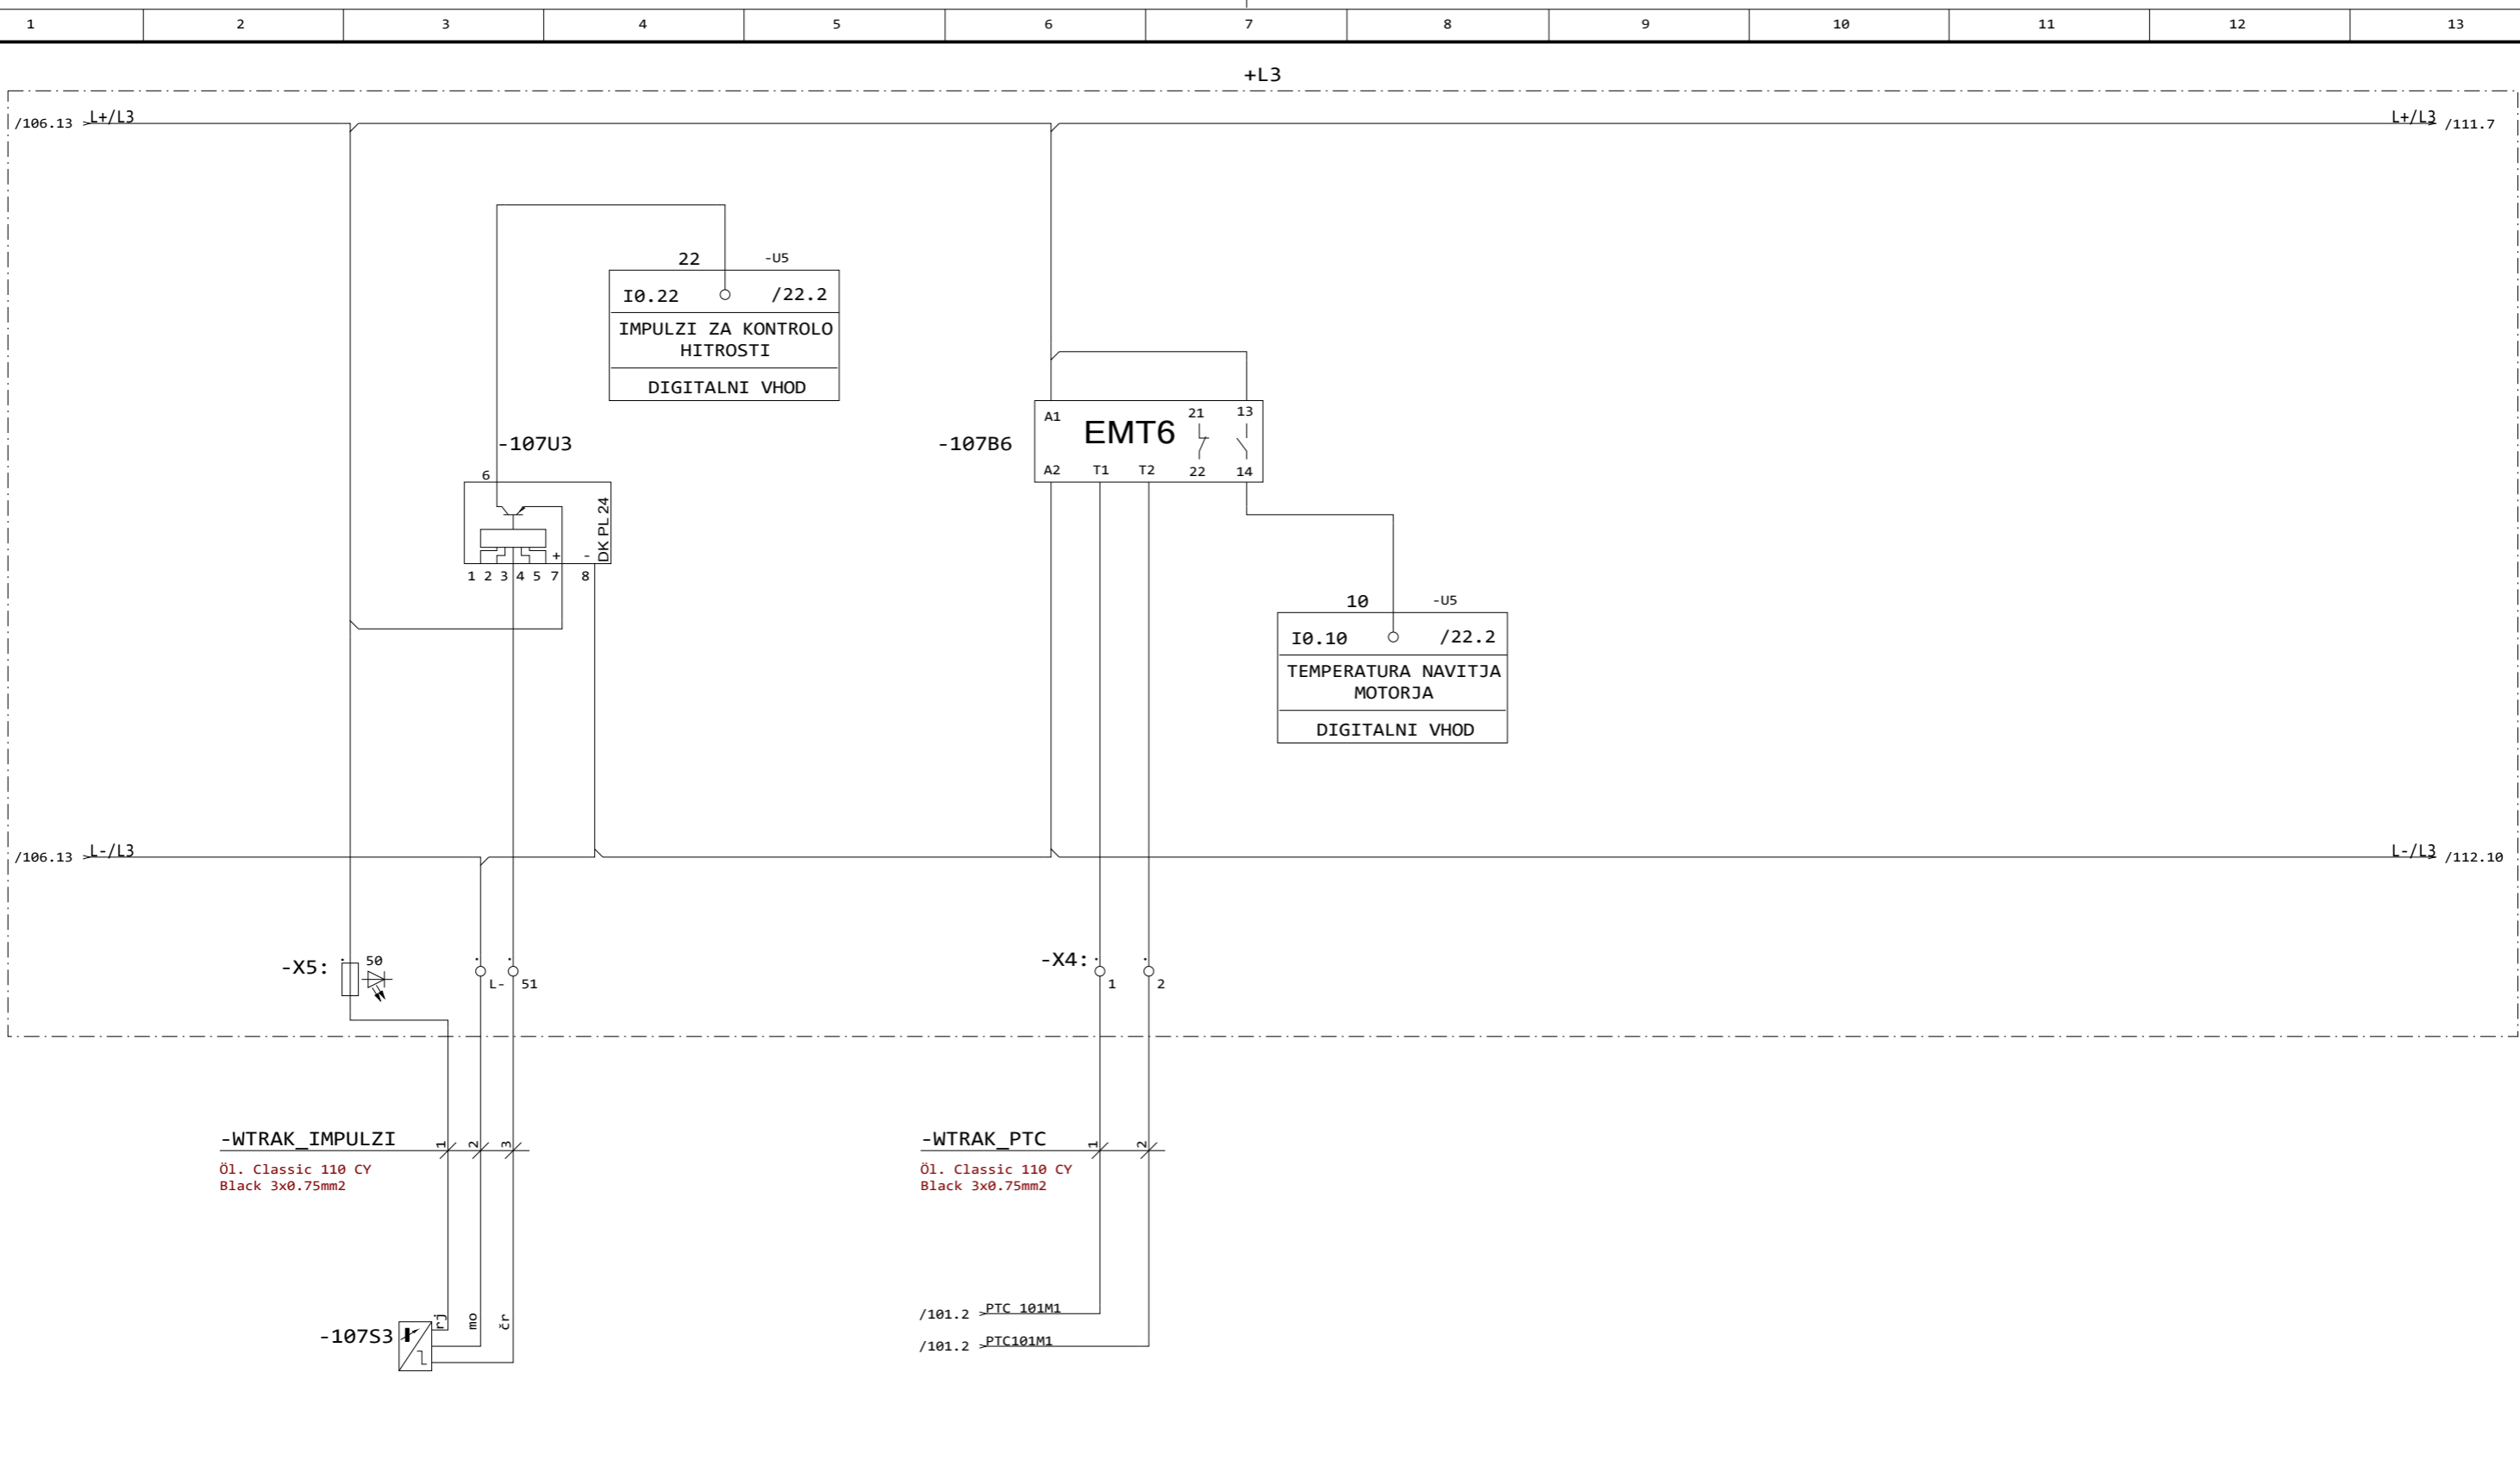

| | | | | | | | | |
|-----------------------|-----------|------------------|----------------------|---------|---------|----------------------------------|---------------------------------|----------------|
| Opomba: EET-ODLAGALEC | Zaščita: | Datum izdelave: | 25.08.2017 | Podpis: | Id. št. | Vsebina: NAPAJANJE IN KRMILJENJE | Opis: | =LKP |
| | Sprememba | Odg. vod. proj.: | | | | Objekt: EET ODLAGALEC | TRAK - HITROST IN TEMP. NAVITJA | +ODL |
| | | Odg. projektant: | A. LAMPRET, u.d.i.e. | | E-0068 | | Investitor: LUKA KOPER, d.d. | Št. projekta: |
| | | Datum | Pogodba: | | S.M. | | VOJKOVO NABREŽJE 38 | 2017-011-E |
| | | | | | | | | Stran: 107 |
| | | | | | | | | Prejšnja: 106 |
| | | | | | | | | Naslednja: 111 |
| | | | | | | | | Strani: 64 |

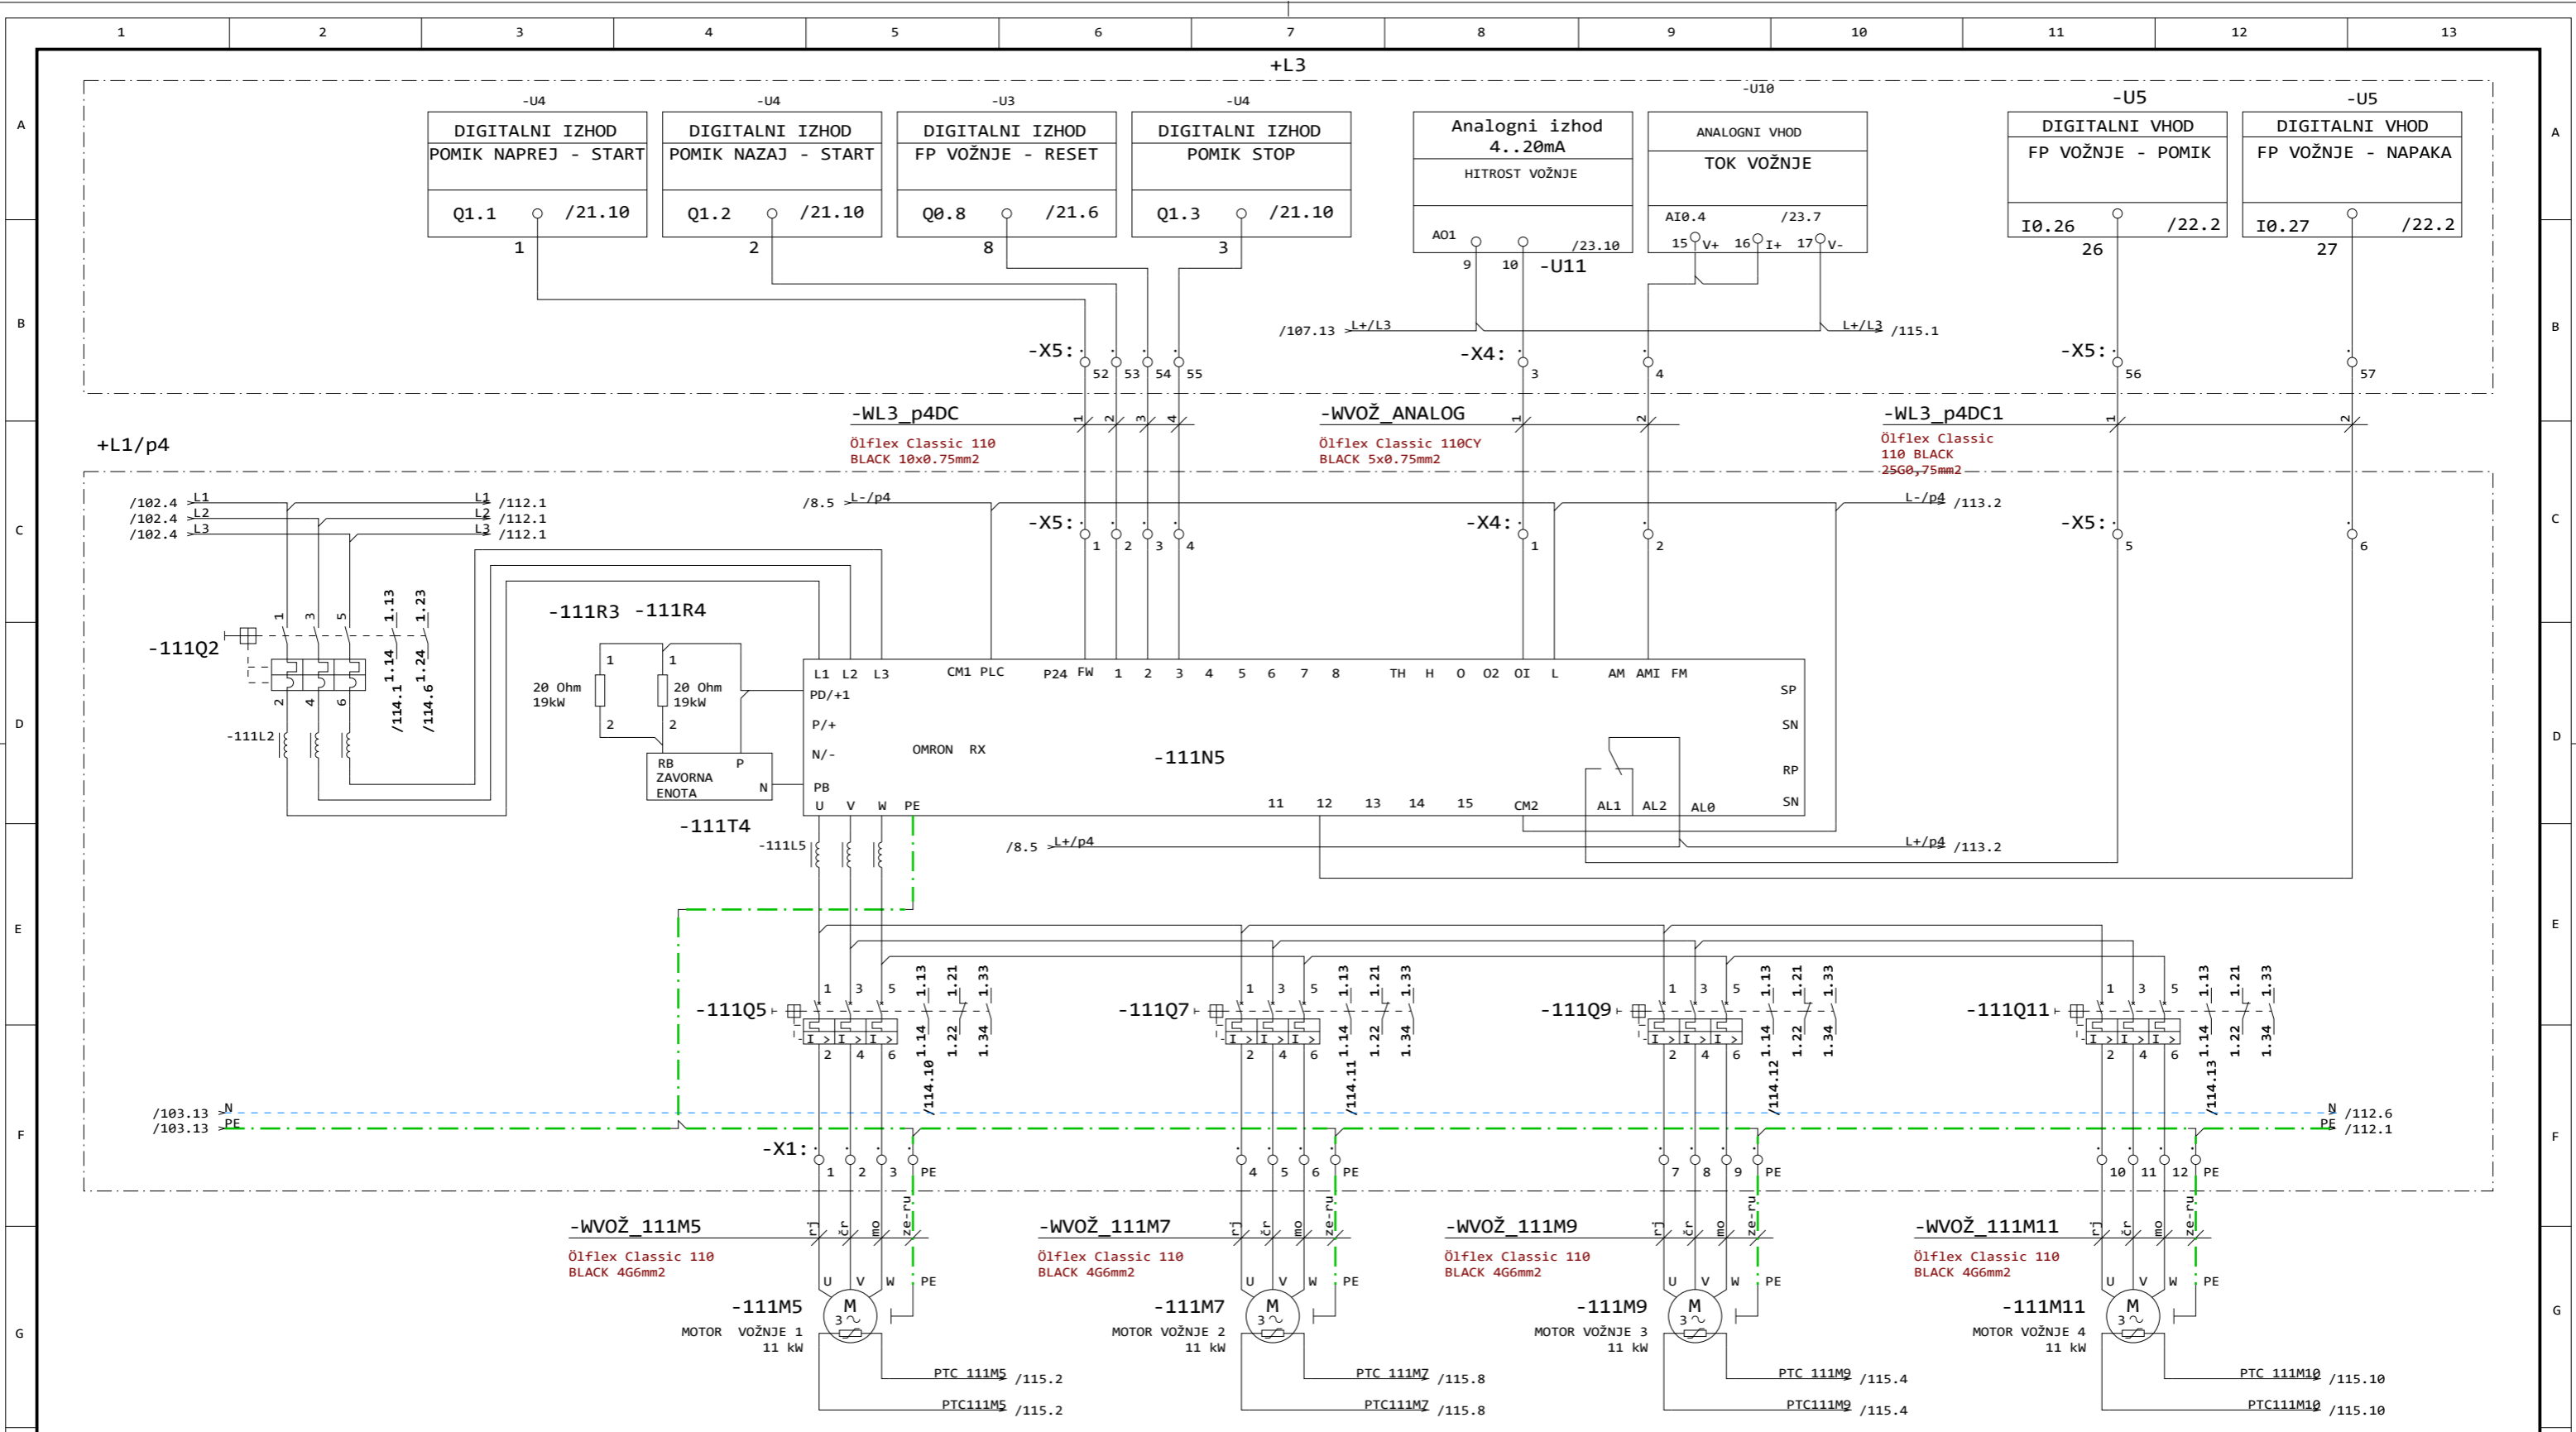

| | | | | | | | | | | |
|-----------------------|-----------|------------------|----------------------|---------|---------------------|----------------------------------|------------------|---------------|-------------|-------------------|
| Opomba: EET-ODLAGALEC | Zaščita: | Datum izdelave: | 25.08.2017 | Podpis: | Id. št. | Vsebina: NAPAJANJE IN KRMILJENJE | Opis: | =LKP | | |
| | Sprememba | Odg. vod. proj.: | | | | Objekt: EET ODLAGALEC | FP VOŽNJE | +ODL | | |
| | | Odg. projektant: | A. LAMPRET, u.d.i.e. | E-0068 | Investitor: | | LUKA KOPER, d.d. | Št. projekta: | Št. načrta: | Stran: 111 |
| | | Obdelal: | A. LAMPRET, u.d.i.e. | E-0068 | VOJKOVO NABREŽJE 38 | | 2017-011-E | Naslednja: | 112 | Strani: 64 |
| Datum | Pogodba: | S.M. | | | | | | | | |

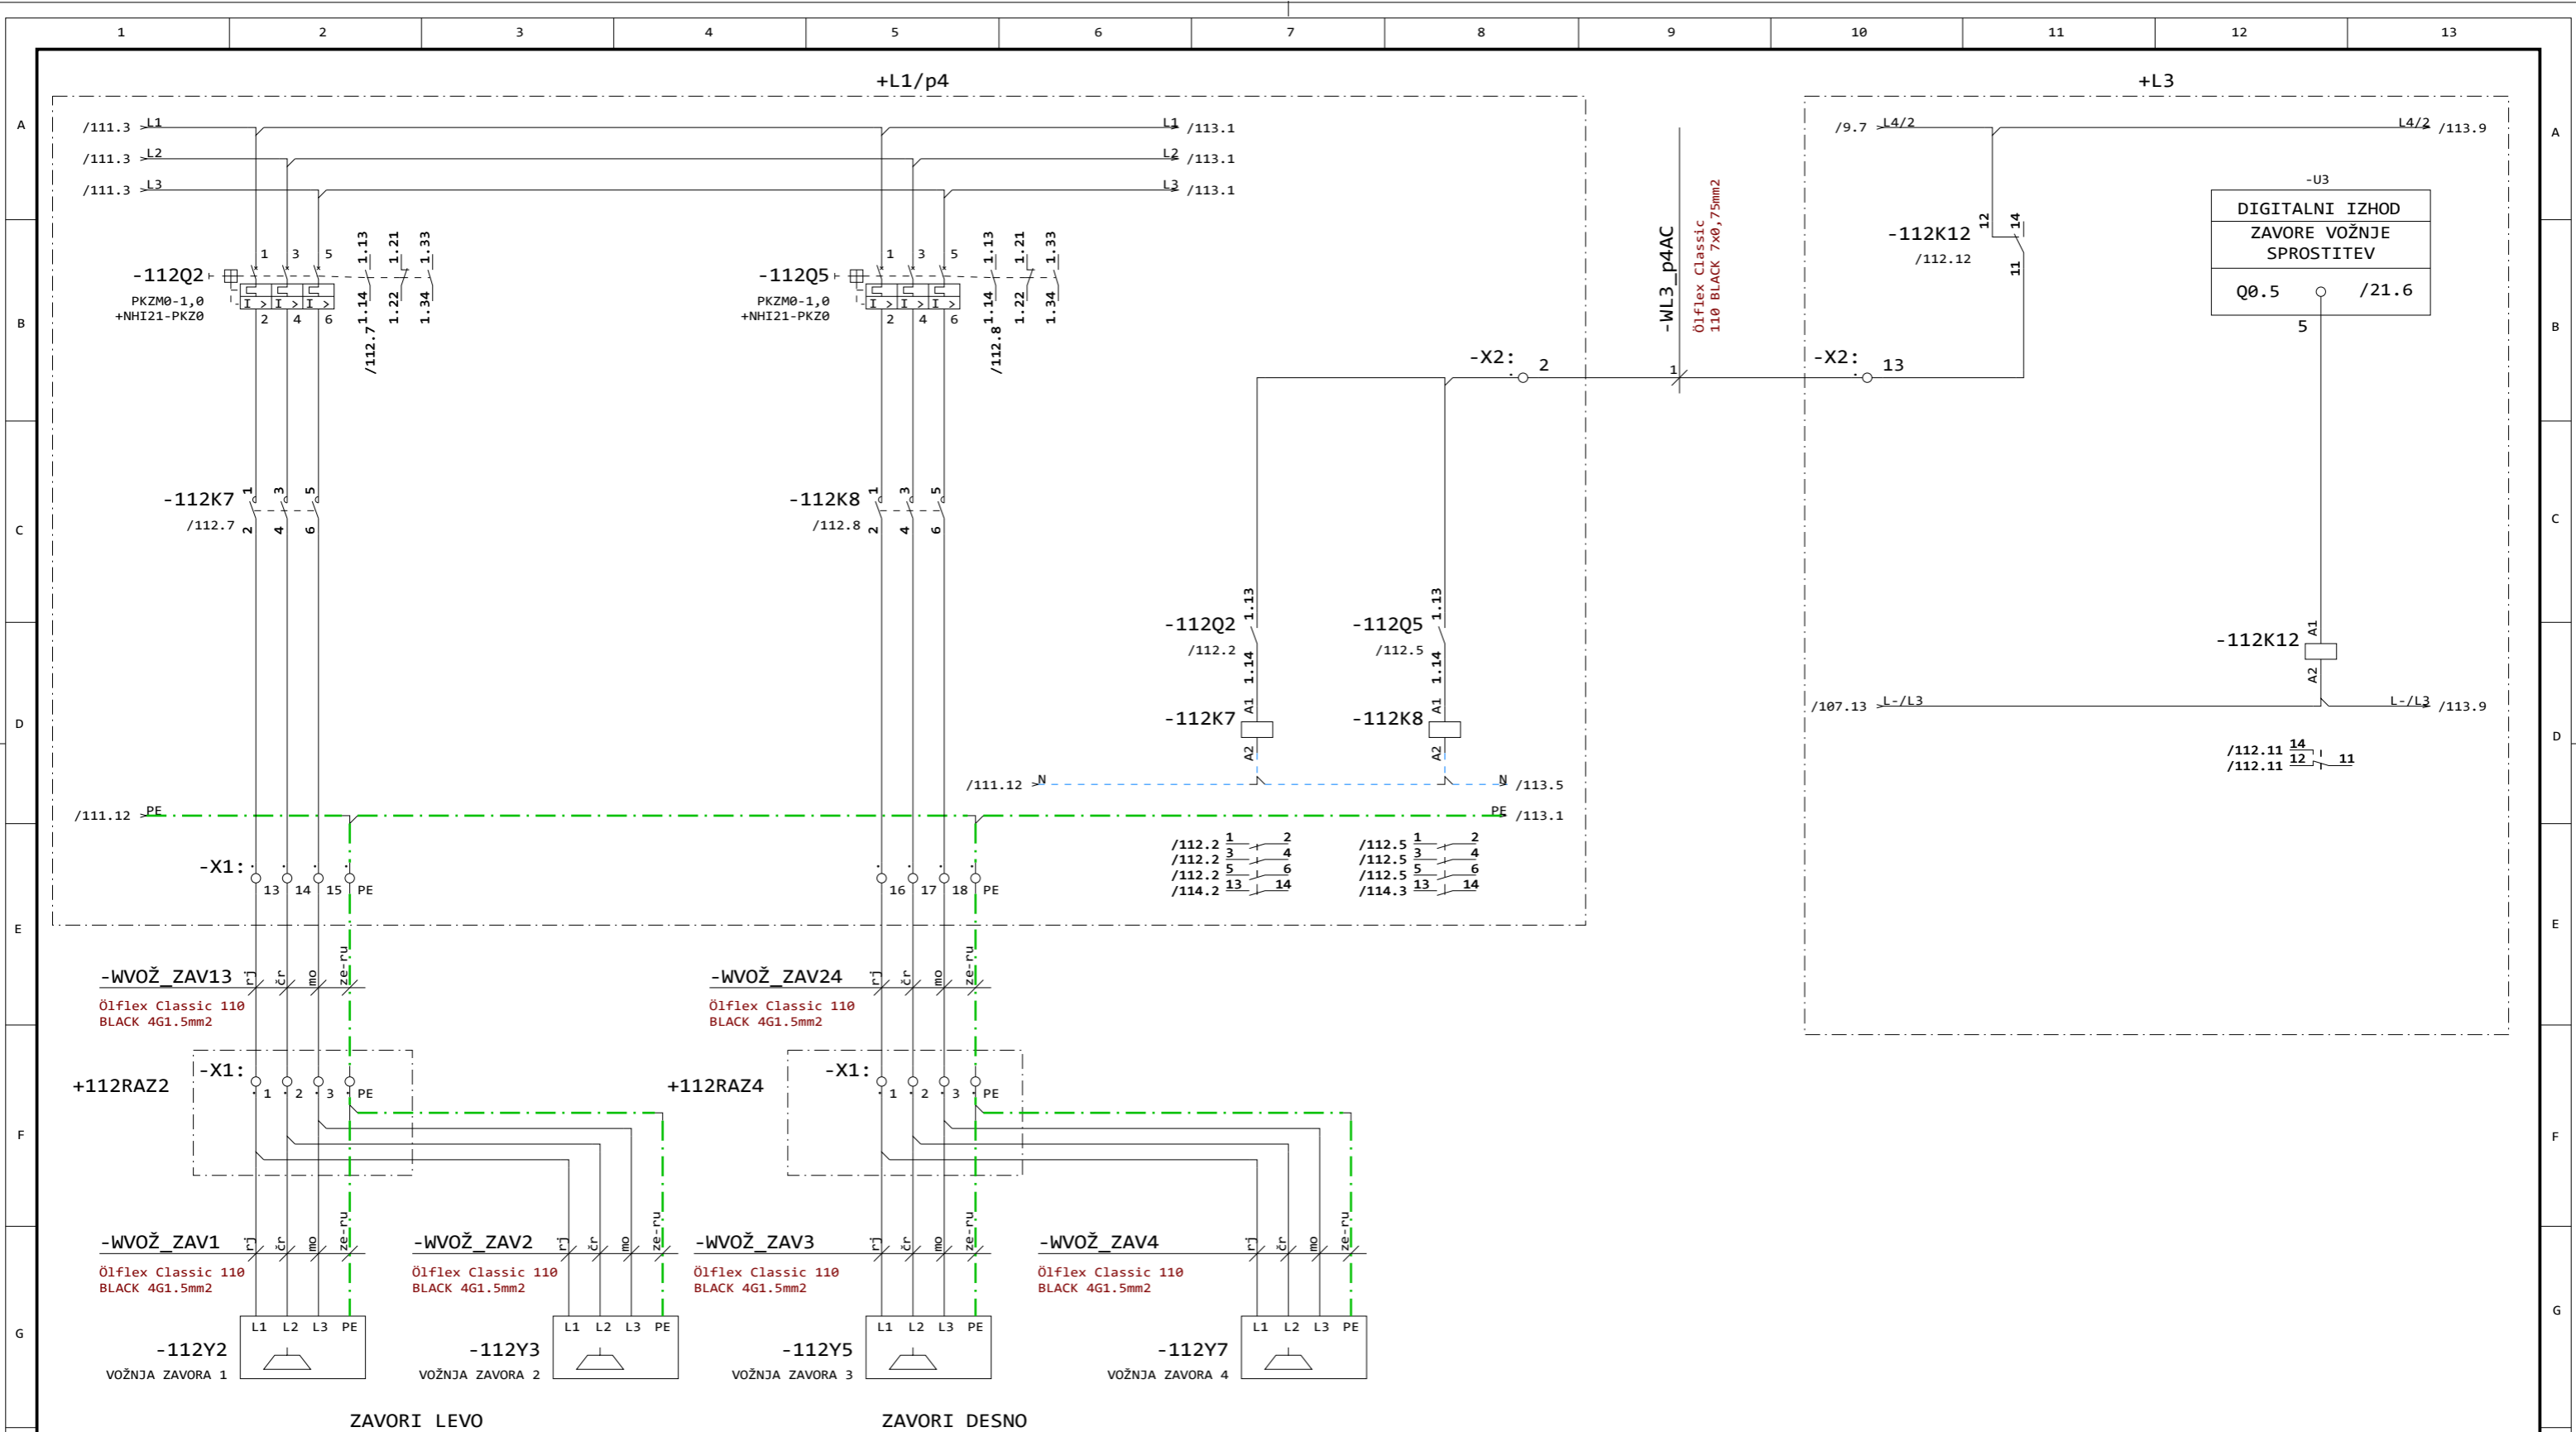


ZAVORI LEVO


ZAVORI DESNO




| | | | | | | | | | |
|-----------------------|-----------|-----------------|------------|---------|---------|----------------------------------|------------------------------|----------------|---------------|
| Opomba: EET-ODLAGALEC | Zaščita: | Datum izdelave: | 25.08.2017 | Podpis: | Id. št. | Vsebina: NAPAJANJE IN KRMILJENJE | Opis: | =LKP | |
| | Sprememba | Datum | Pogodba: | S.M. | | Objekt: EET ODLAGALEC | ZAVORE VOŽNJE | +ODL | |
| | | | | | | | Investitor: LUKA KOPER, d.d. | Št. projekta: | Stran: 112 |
| | | | | | | | VOJKOVO NABREŽJE 38 | Št. načrta: | Prejšnja: 111 |
| | | | | | | | | Naslednja: 113 | |
| | | | | | | | | Strani: 64 | |

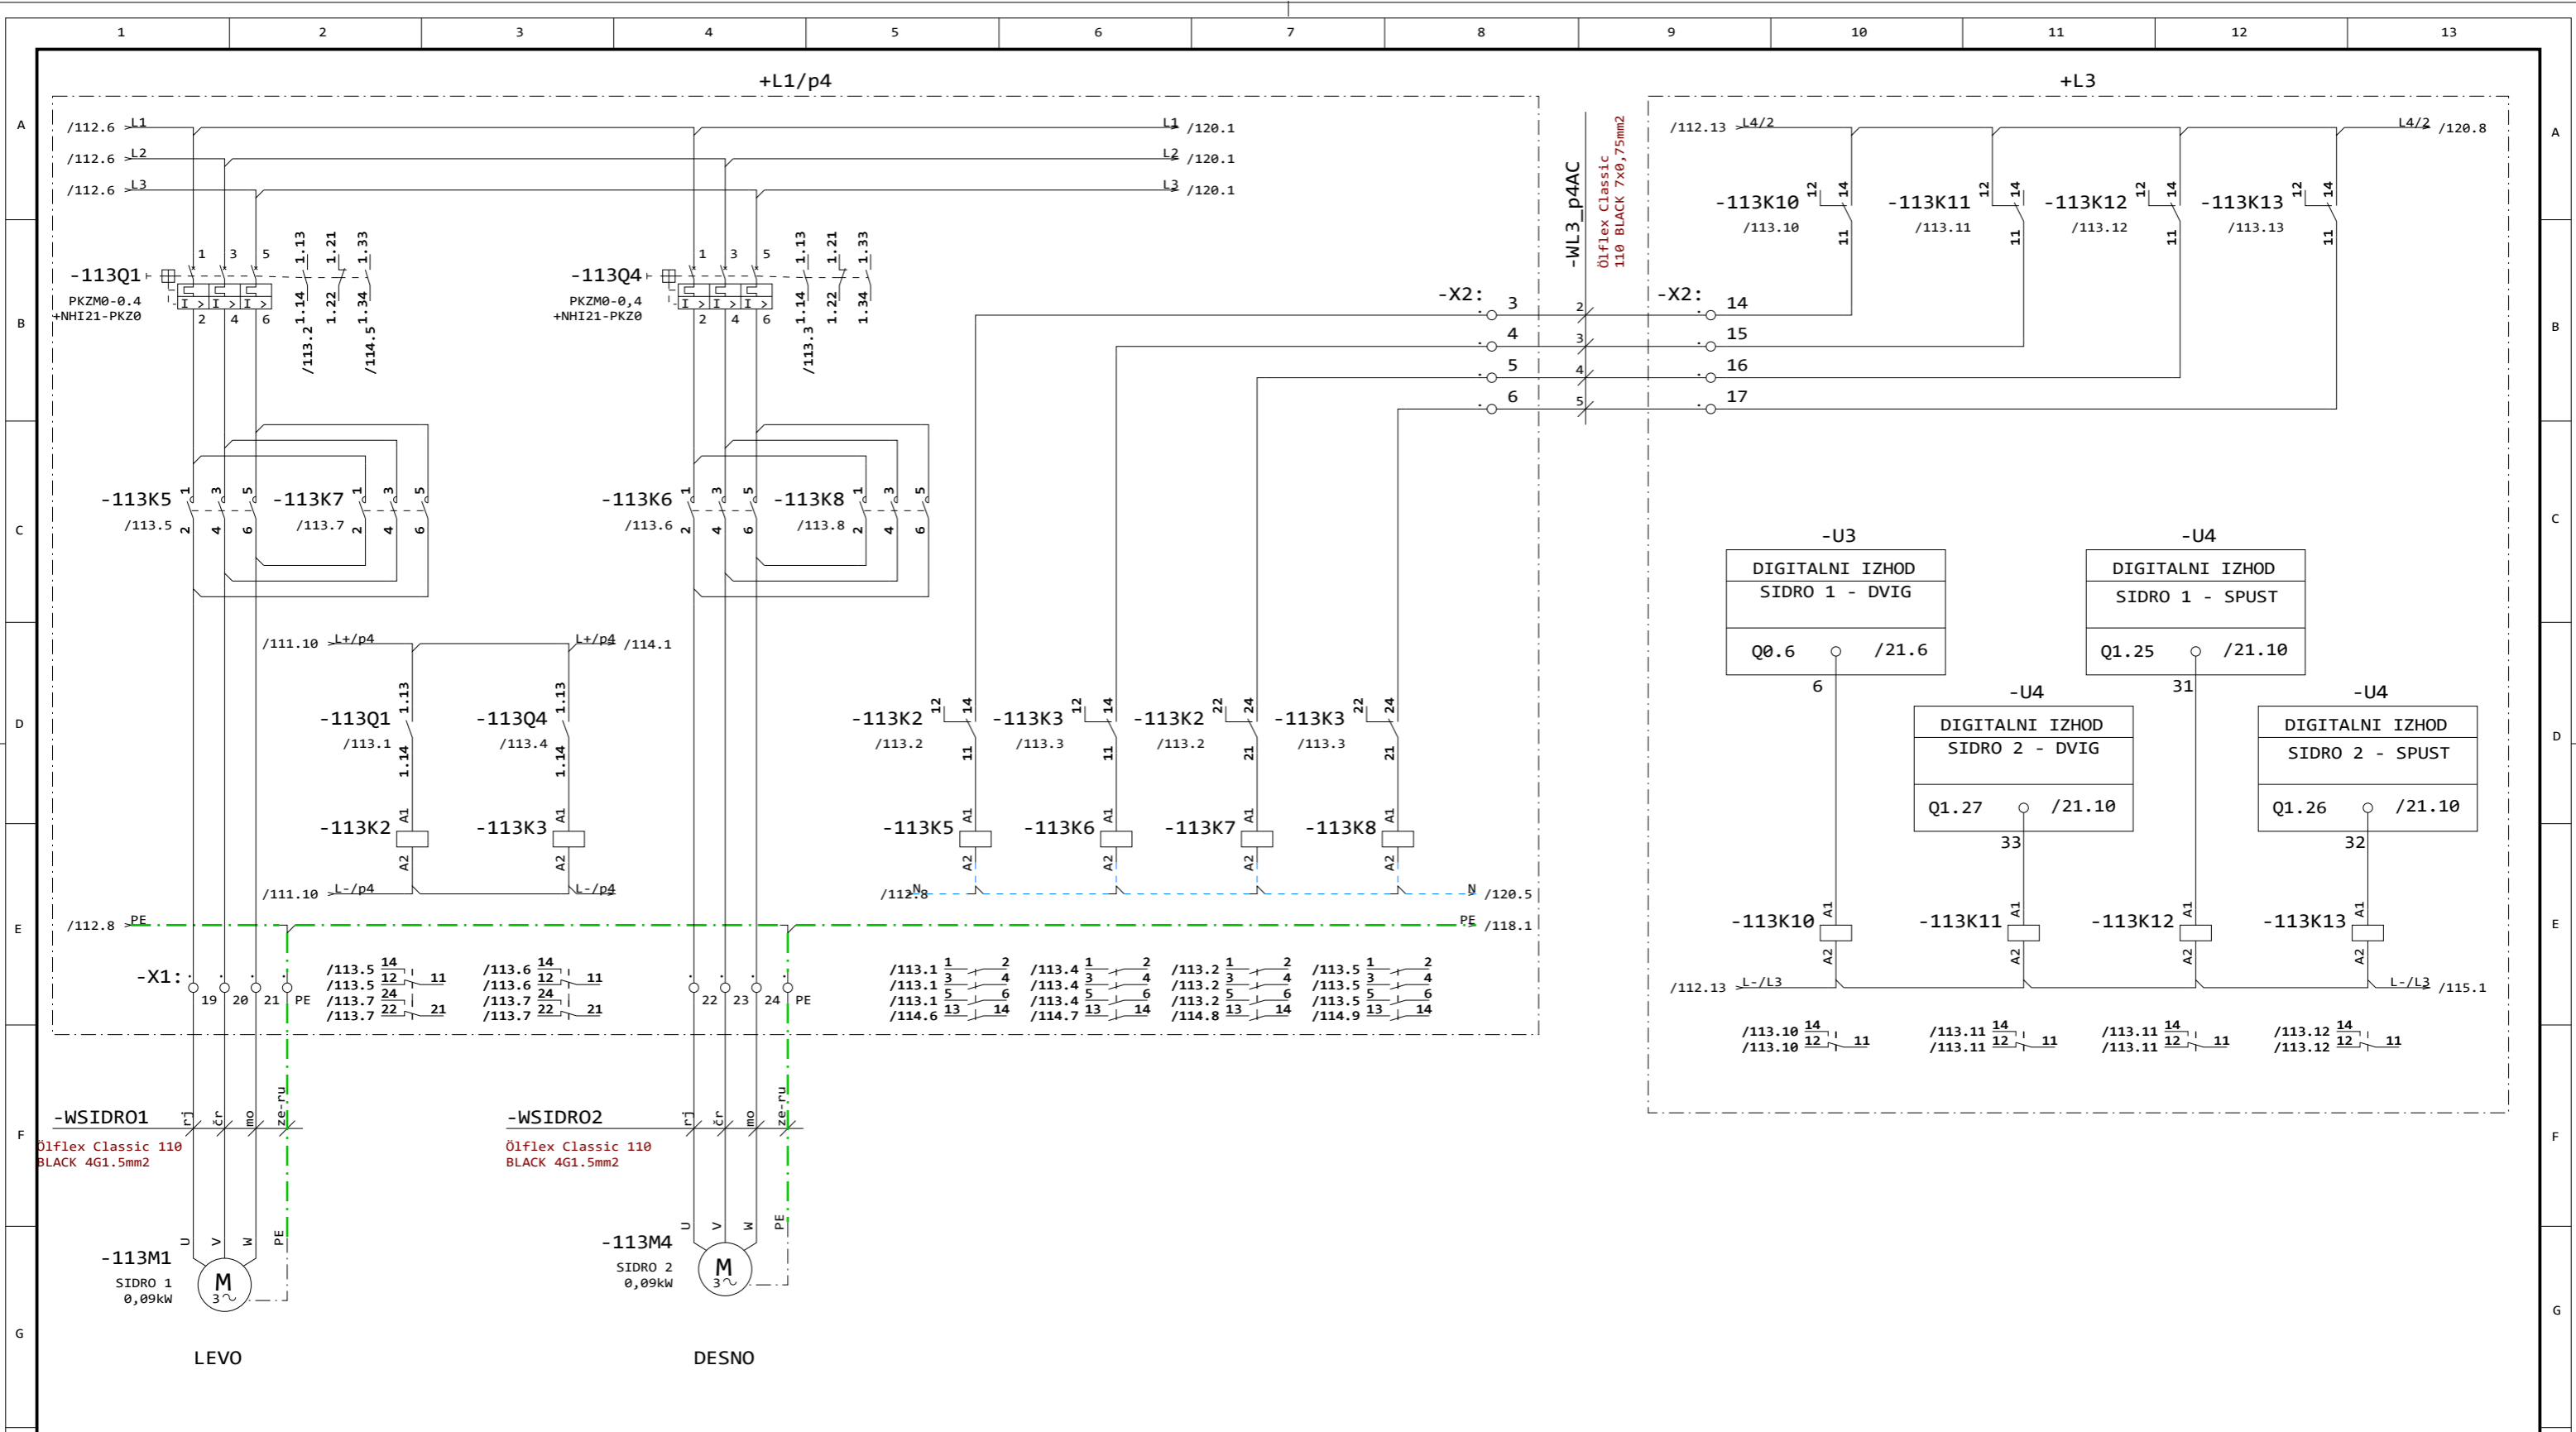


| | | | | | | |
|--------------------------|----------------------------------|---------------------------------------|---|--------------------------|------------------------|---|
| Opomba: EET-ODLAGALEC | Stran: 113 | S.M. | Investitor: LUKA KOPER, d.d. VOJKOVO NABREŽJE 38 | Št. projekta: 2017-011-E | Št. načrta: 2017-011-E | =LKP +ODL Prejšnja: 112 Naslednja: 114 Strani: 64 |
| | Objekt: EET ODLAGALEC | | | | | |
| | Vsebina: NAPAJANJE IN KRMILJENJE | | | | | |
| | Opis: SIDRA | | | | | |
| Podpis: | Id. št. E-0068 | Datum izdelave: 25.08.2017 | Objekt: EET ODLAGALEC | Št. projekta: 2017-011-E | Št. načrta: 2017-011-E | =LKP +ODL Prejšnja: 112 Naslednja: 114 Strani: 64 |
| Odg. vod. proj.: | E-0068 | Odg. projektant: A. LAMPRET, u.d.i.e. | Investitor: LUKA KOPER, d.d. VOJKOVO NABREŽJE 38 | Št. projekta: 2017-011-E | Št. načrta: 2017-011-E | |
| Odg. delovni projektant: | E-0068 | Obdelal: A. LAMPRET, u.d.i.e. | Investitor: LUKA KOPER, d.d. VOJKOVO NABREŽJE 38 | Št. projekta: 2017-011-E | Št. načrta: 2017-011-E | |
| Sprememba | Datum | Pogodba: | Investitor: LUKA KOPER, d.d. VOJKOVO NABREŽJE 38 | Št. projekta: 2017-011-E | Št. načrta: 2017-011-E | |

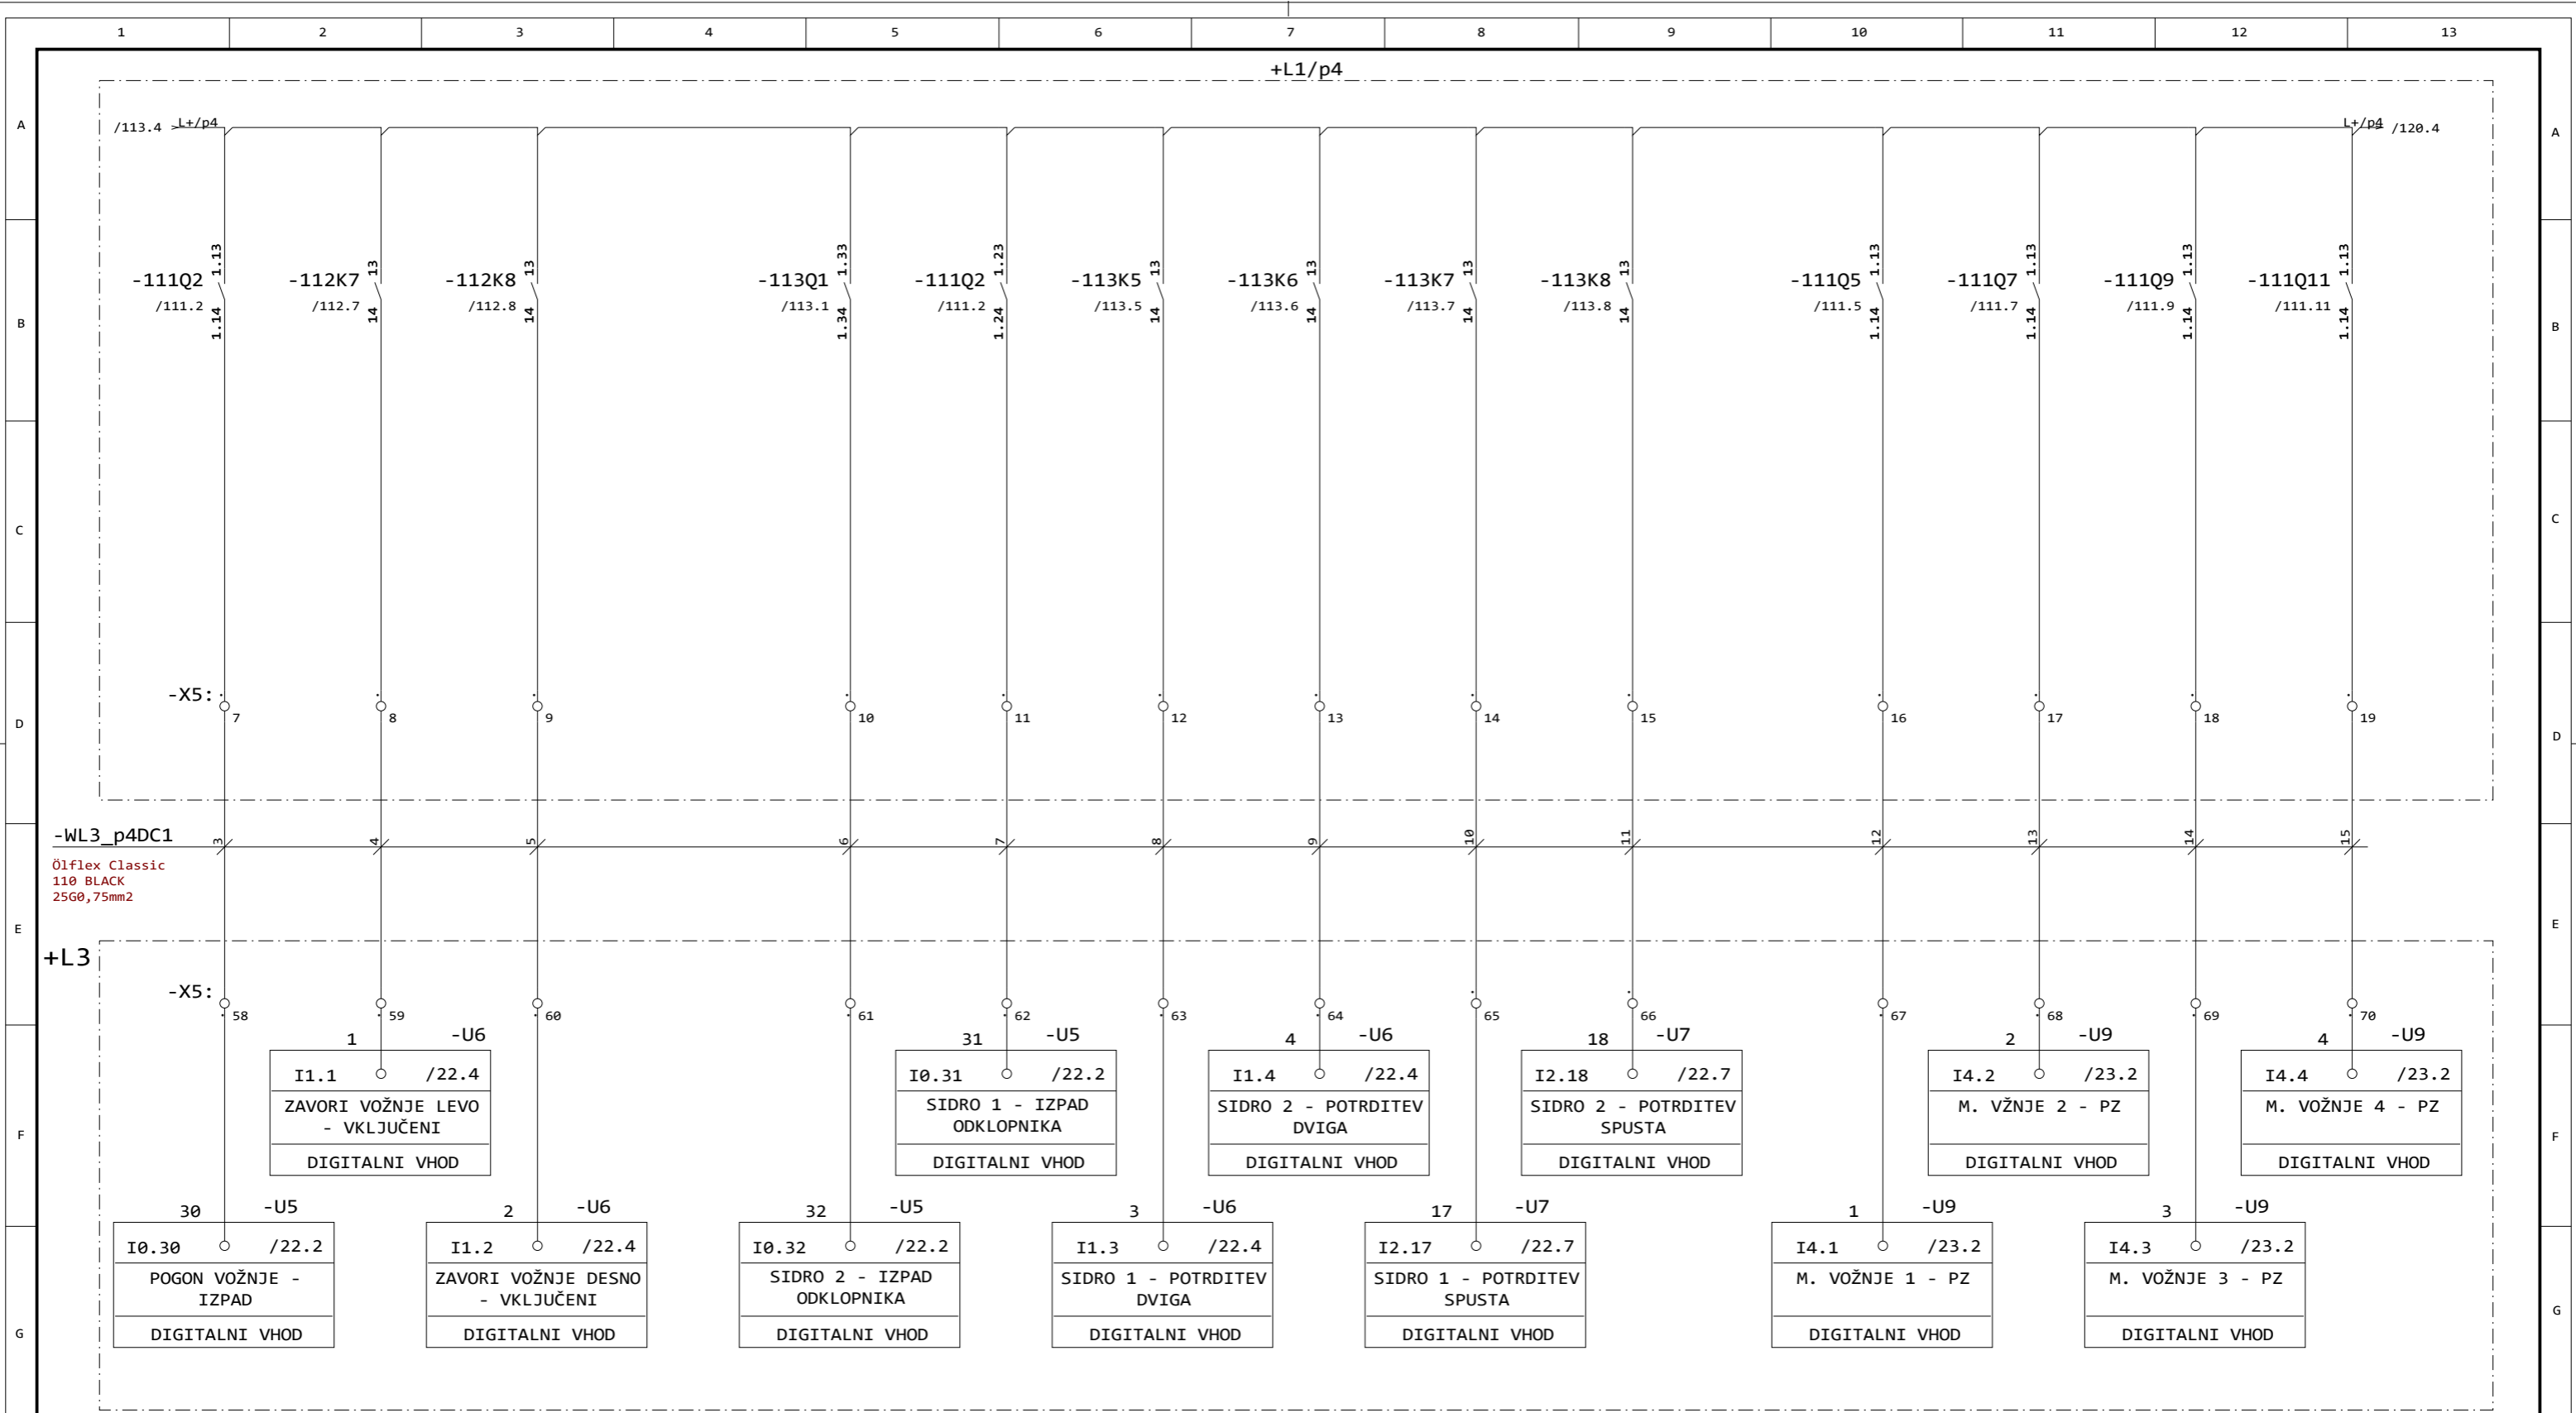


| | | | | | | | | |
|-----------------------|-----------|------------------|----------------------|---------|---------|----------------------------------|---------------------------|---|
| Opomba: EET-ODLAGALEC | Zaščita: | Datum izdelave: | 25.08.2017 | Podpis: | Id. št. | Vsebina: NAPAJANJE IN KRMILJENJE | Opis: VHODI ZA VOŽNJO | =LKP |
| | | Odg. vod. proj.: | | | | Objekt: EET ODLAGALEC | | +ODL |
| | | Odg. projektant: | A. LAMPRET, u.d.i.e. | | E-0068 | Investitor: LUKA KOPER, d.d. | Št. projekta: | Stran: 114 |
| | Sprememba | Datum | Pogodba: | | S.M. | VOJKOVO NABREŽJE 38 | Št. načrta: 2017-011-E | Prejšnja: 113 Naslednja: 115 Strani: 64 |

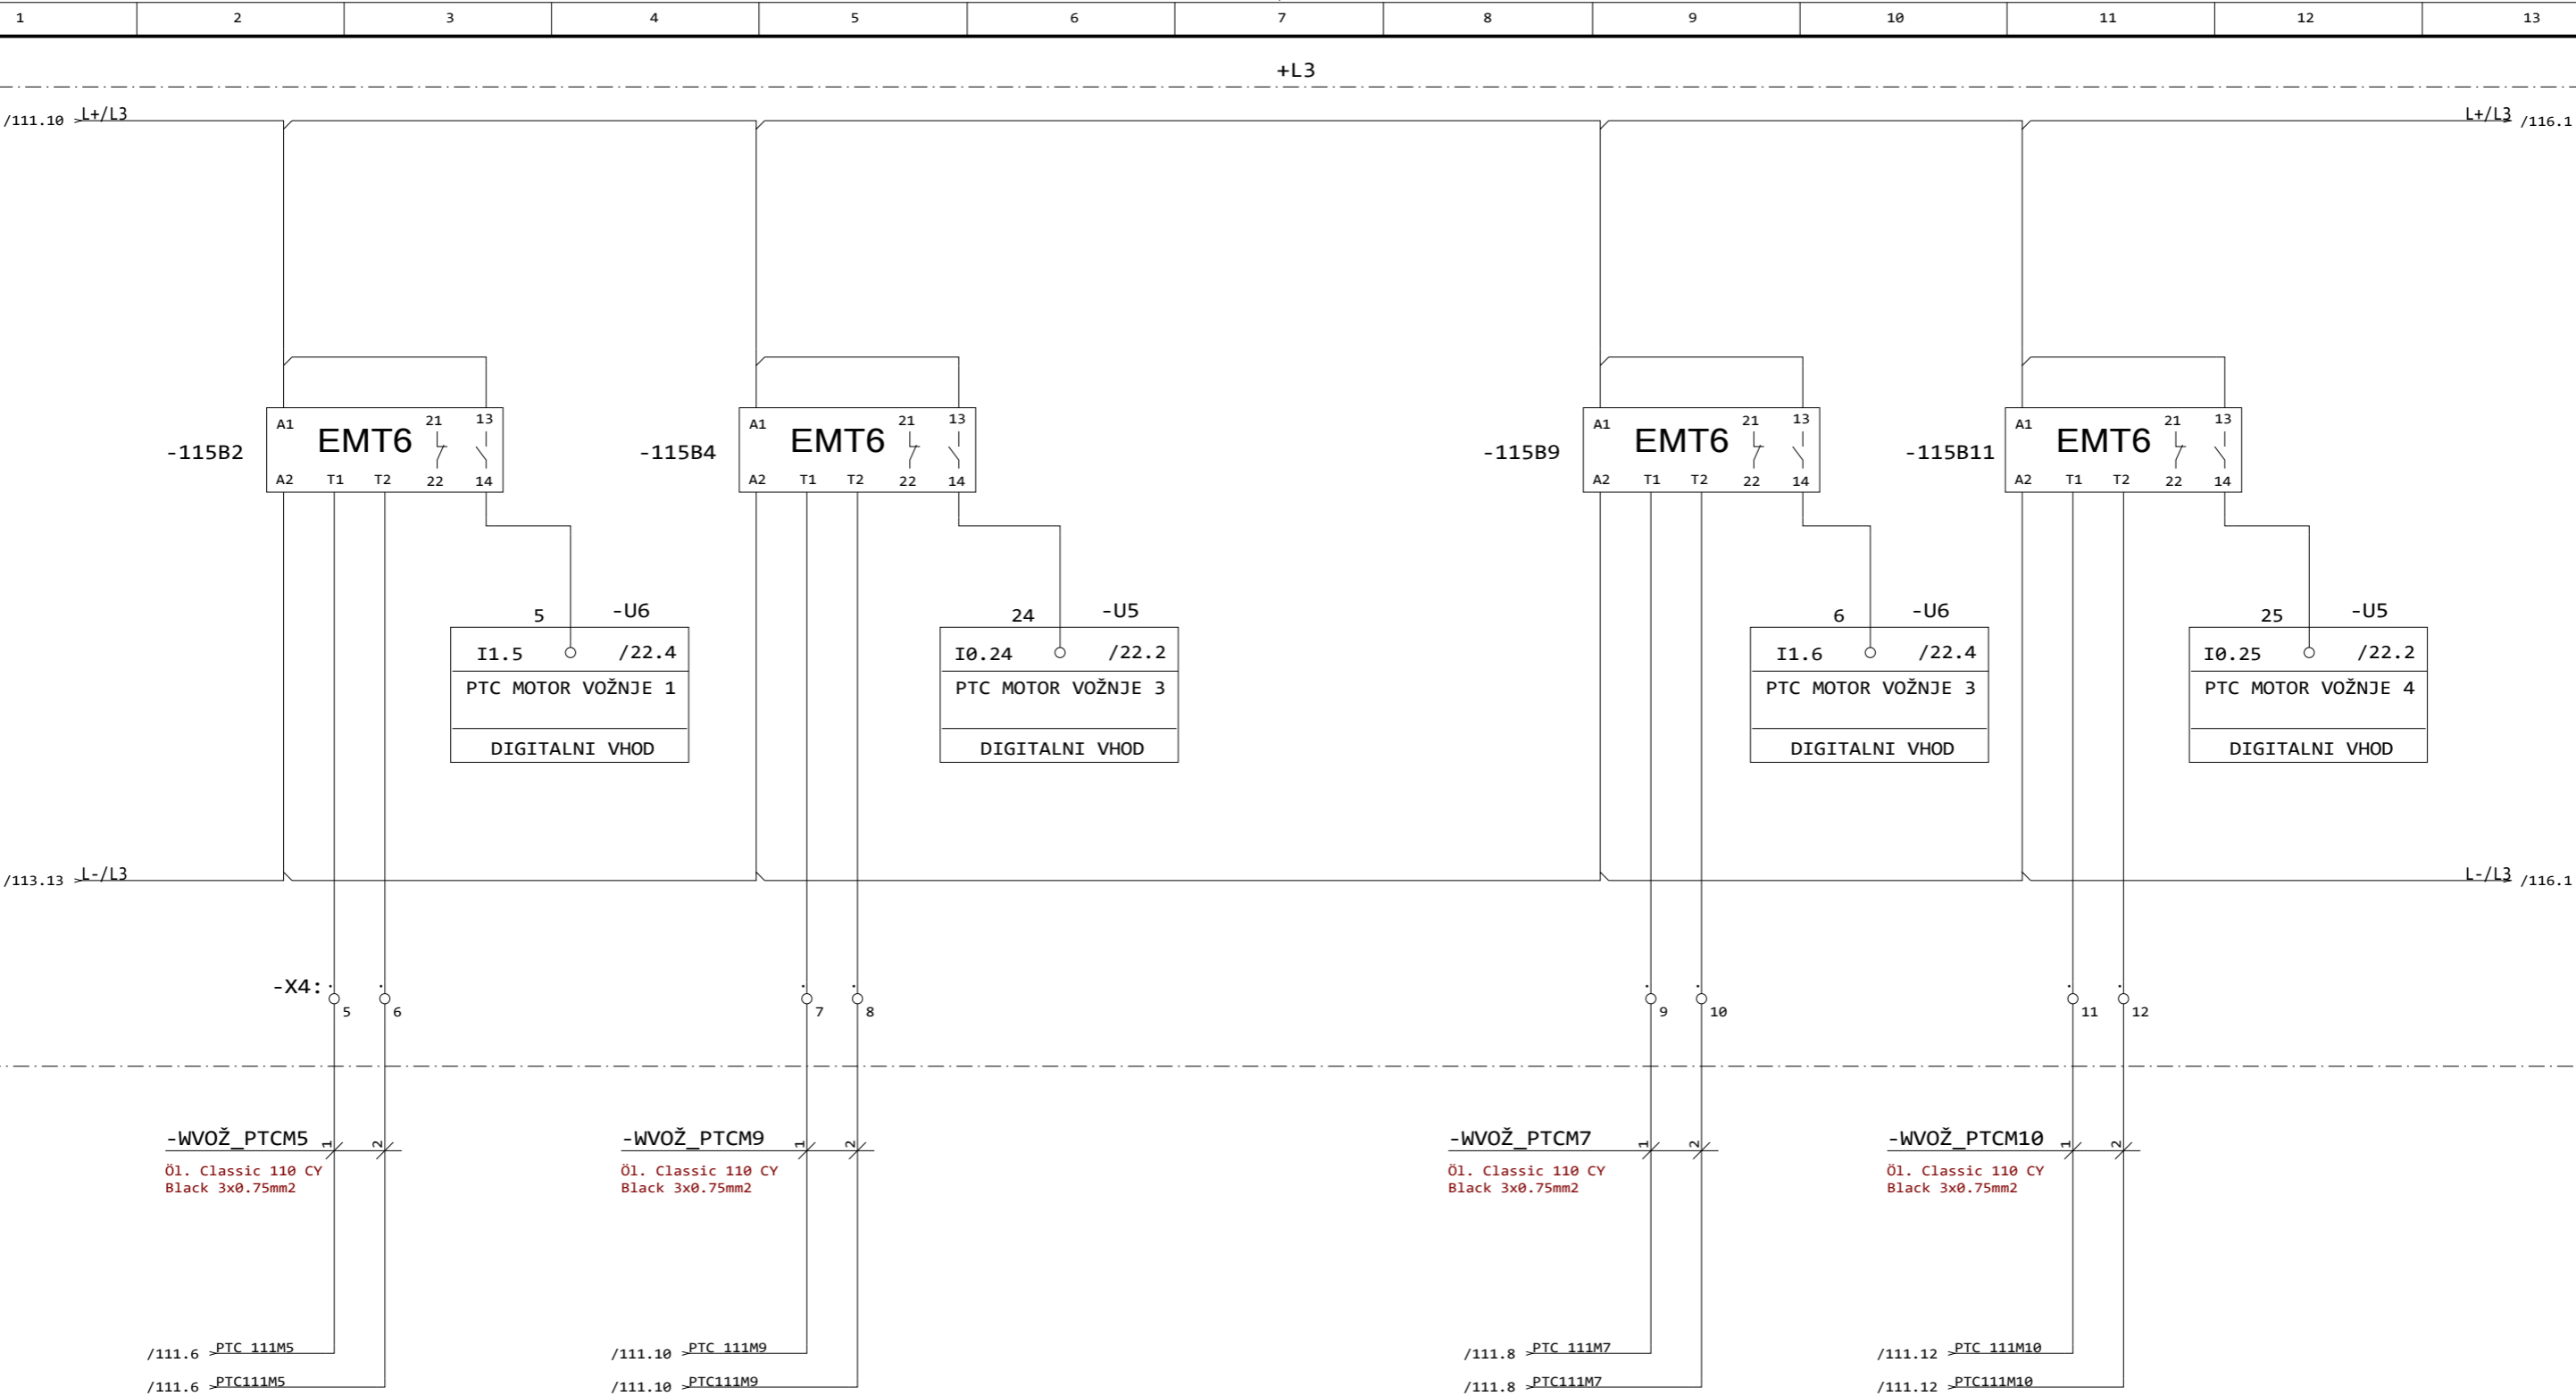


| | | | | | | | | | |
|-----------------------|-----------|-----------------|------------|---------|---------|----------------------------------|------------------------------|----------------|-------------------|
| Opomba: EET-ODLAGALEC | Zaščita: | Datum izdelave: | 25.08.2017 | Podpis: | Id. št. | Vsebina: NAPAJANJE IN KRMILJENJE | Opis: | =LKP | |
| | Sprememba | Datum | | | | Objekt: EET ODLAGALEC | TEMP. ZAŠČ. MOTORJEV VOŽNJE | +ODL | |
| | | Pogodba: | | | | | Investitor: LUKA KOPER, d.d. | Št. projekta: | Stran: 115 |
| | | | | | | | VOJKOVO NABREŽJE 38 | Št. načrta: | Prejšnja: 114 |
| | | | | | | | 2017-011-E | Naslednja: 116 | |
| | | | | | | | | Strani: 64 | |

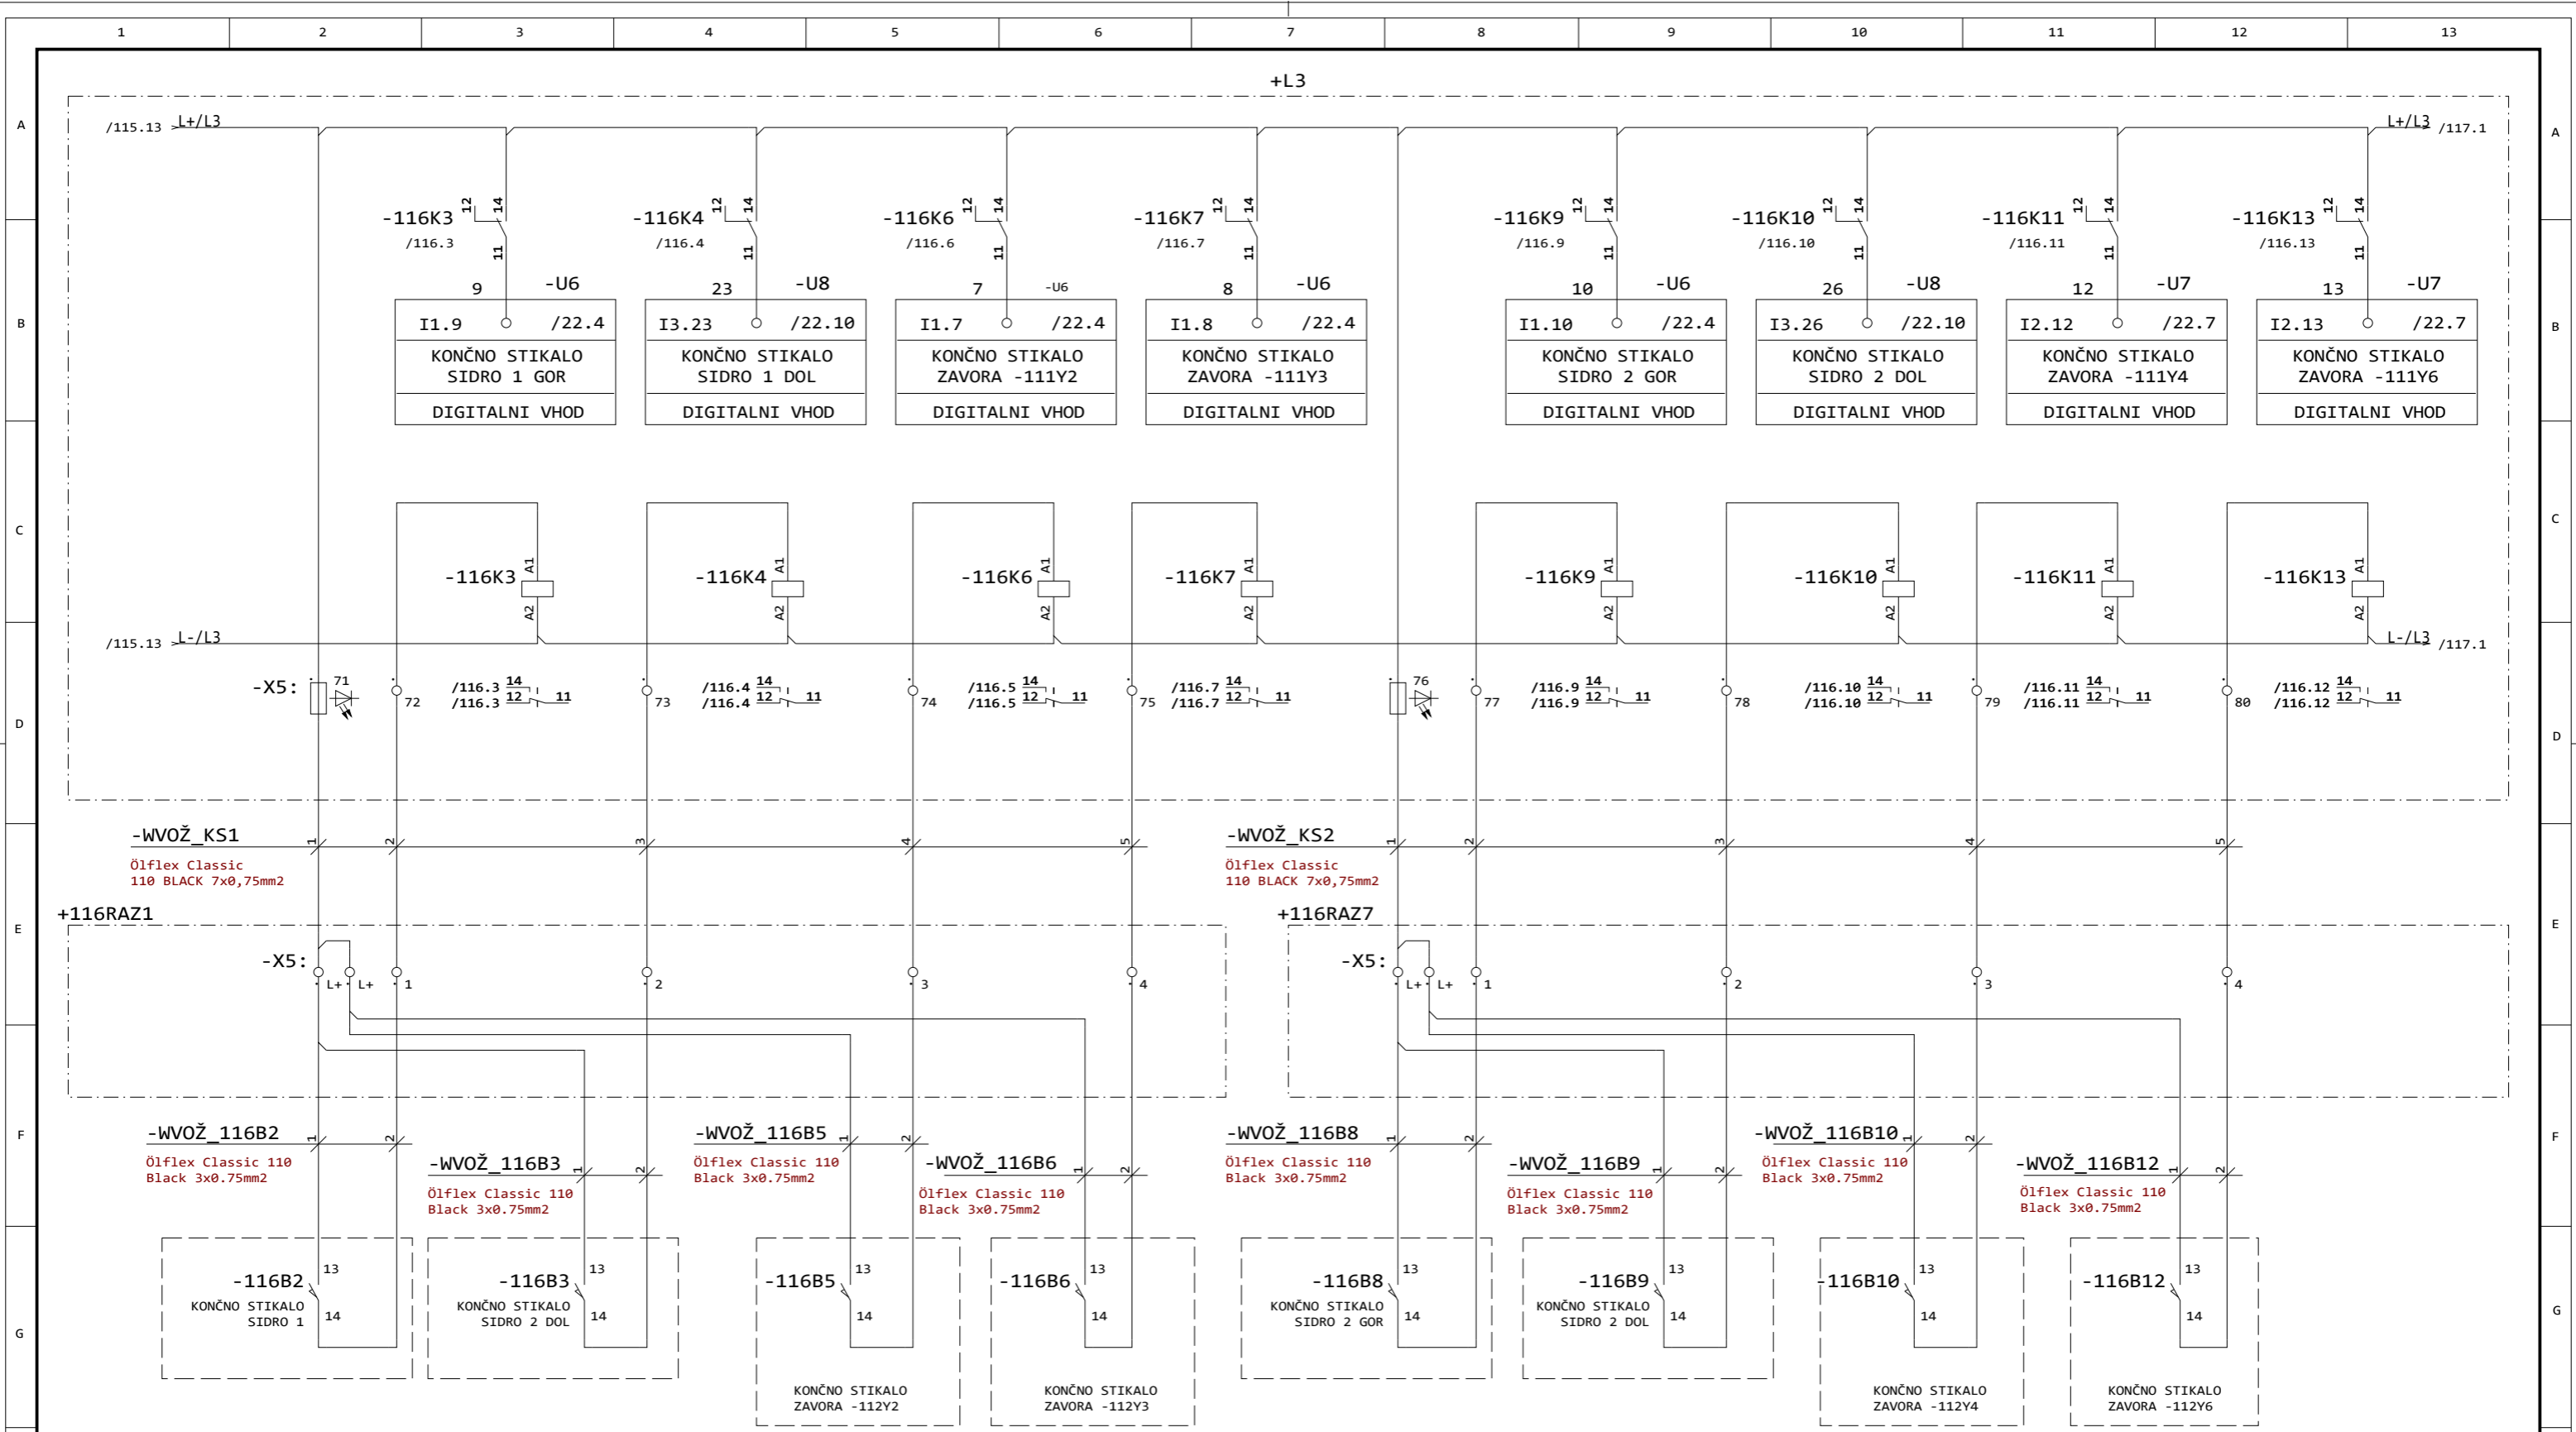

| | | | | | | | | |
|-----------------------|----------|------------------|----------------------|---------|---------|----------------------------------|----------------------------|----------------|
| Opomba: EET-ODLAGALEC | Zaščita: | Datum izdelave: | 25.08.2017 | Podpis: | Id. št. | Vsebina: NAPAJANJE IN KRMILJENJE | Opis: | =LKP |
| | | Odg. vod. proj.: | | | | | K.S. ZAVOR VOŽNJE IN SIDER | +ODL |
| | | Odg. projektant: | A. LAMPRET, u.d.i.e. | | E-0068 | Objekt: EET ODLAGALEC | | Stran: 116 |
| | | Obdelal: | A. LAMPRET, u.d.i.e. | | E-0068 | Investitor: LUKA KOPER, d.d. | | Prejšnja: 115 |
| Sprememba | Datum | Pogodba: | | S.M. | | VOJKOVO NABREŽJE 38 | Št. projekta: | Št. načrta: |
| | | | | | | | 2017-011-E | Naslednja: 117 |
| | | | | | | | | Strani: 64 |

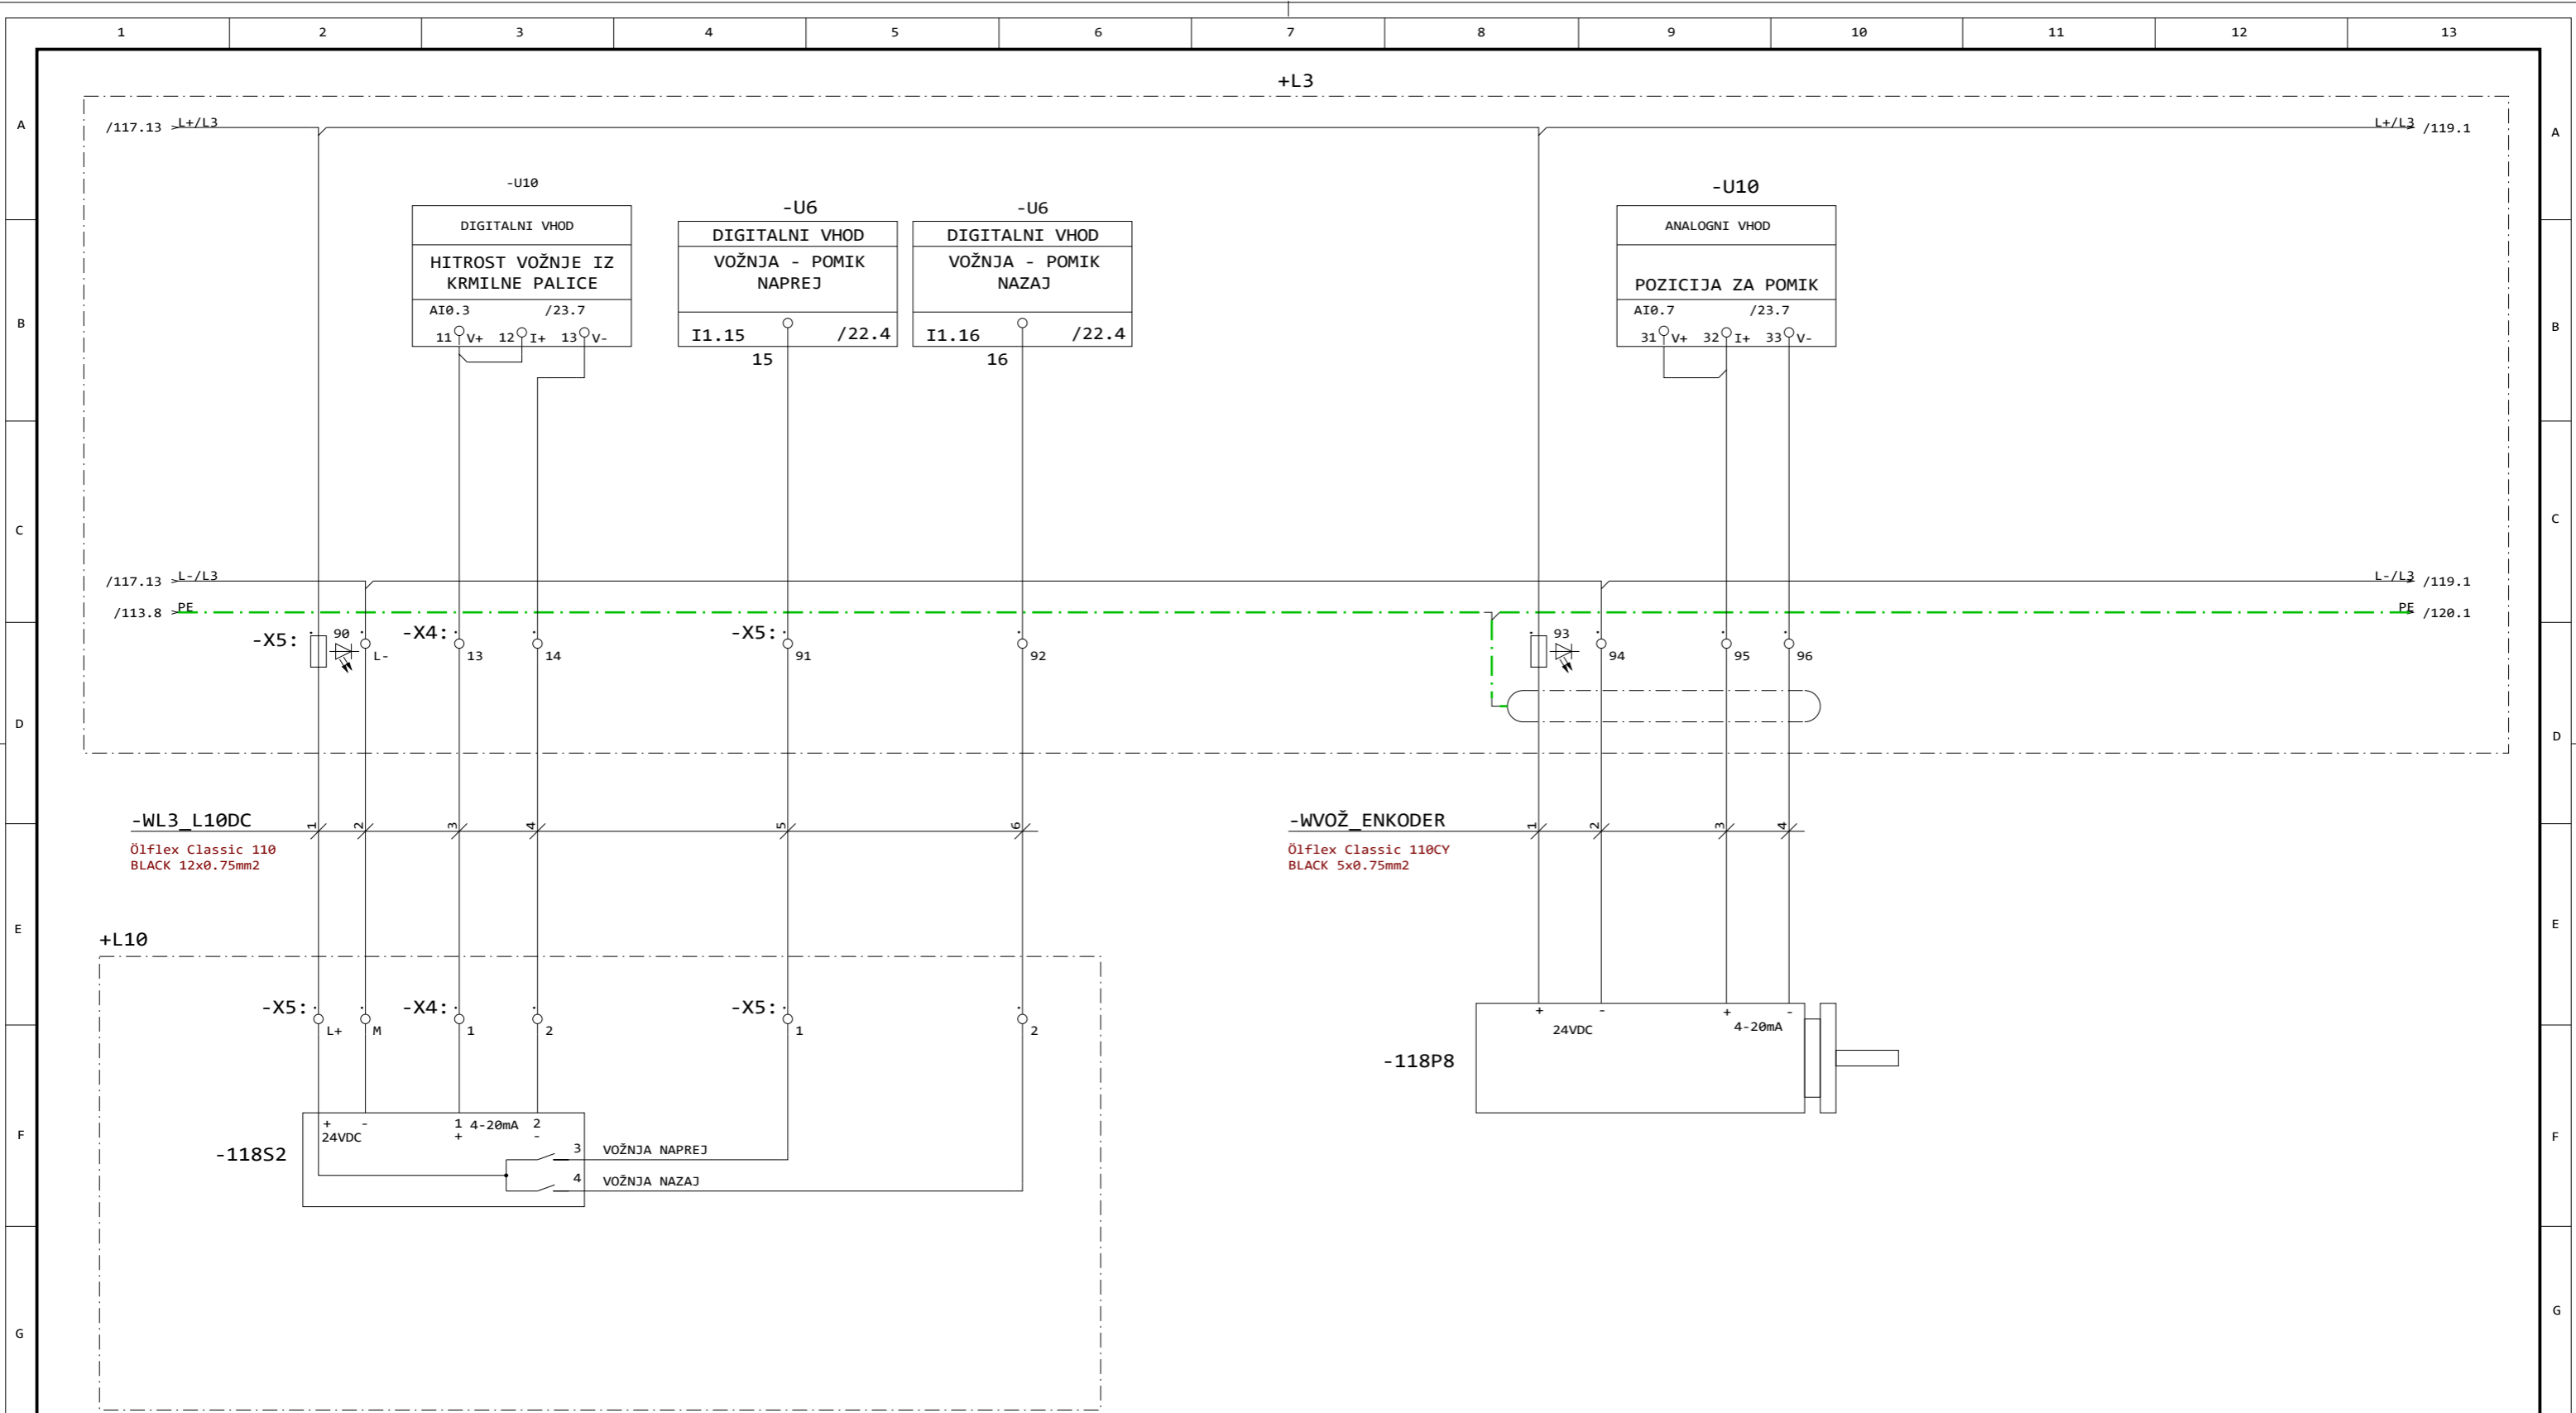


| | | | | | | | | |
|-----------------------|-----------|------------------|----------------------|---------|---------|----------------------------------|-----------------------|----------------|
| Opomba: EET-ODLAGALEC | Zaščita: | Datum izdelave: | 25.08.2017 | Podpis: | Id. št. | Vsebina: NAPAJANJE IN KRMILJENJE | Opis: | =LKP |
| | | Odg. vod. proj.: | | | | | KRMILNA PALICA VOŽNJE | +ODL |
| | | Odg. projektant: | A. LAMPRET, u.d.i.e. | | E-0068 | Objekt: EET ODLAGALEC | | Stran: 118 |
| | | Obdelal: | A. LAMPRET, u.d.i.e. | | E-0068 | Investitor: LUKA KOPER, d.d. | Št. projekta: | Št. načrta: |
| | Sprememba | Datum | Pogodba: | S.M. | | VOJKOVO NABREŽJE 38 | 2017-011-E | Naslednja: 119 |
| | | | | | | | | Strani: 64 |

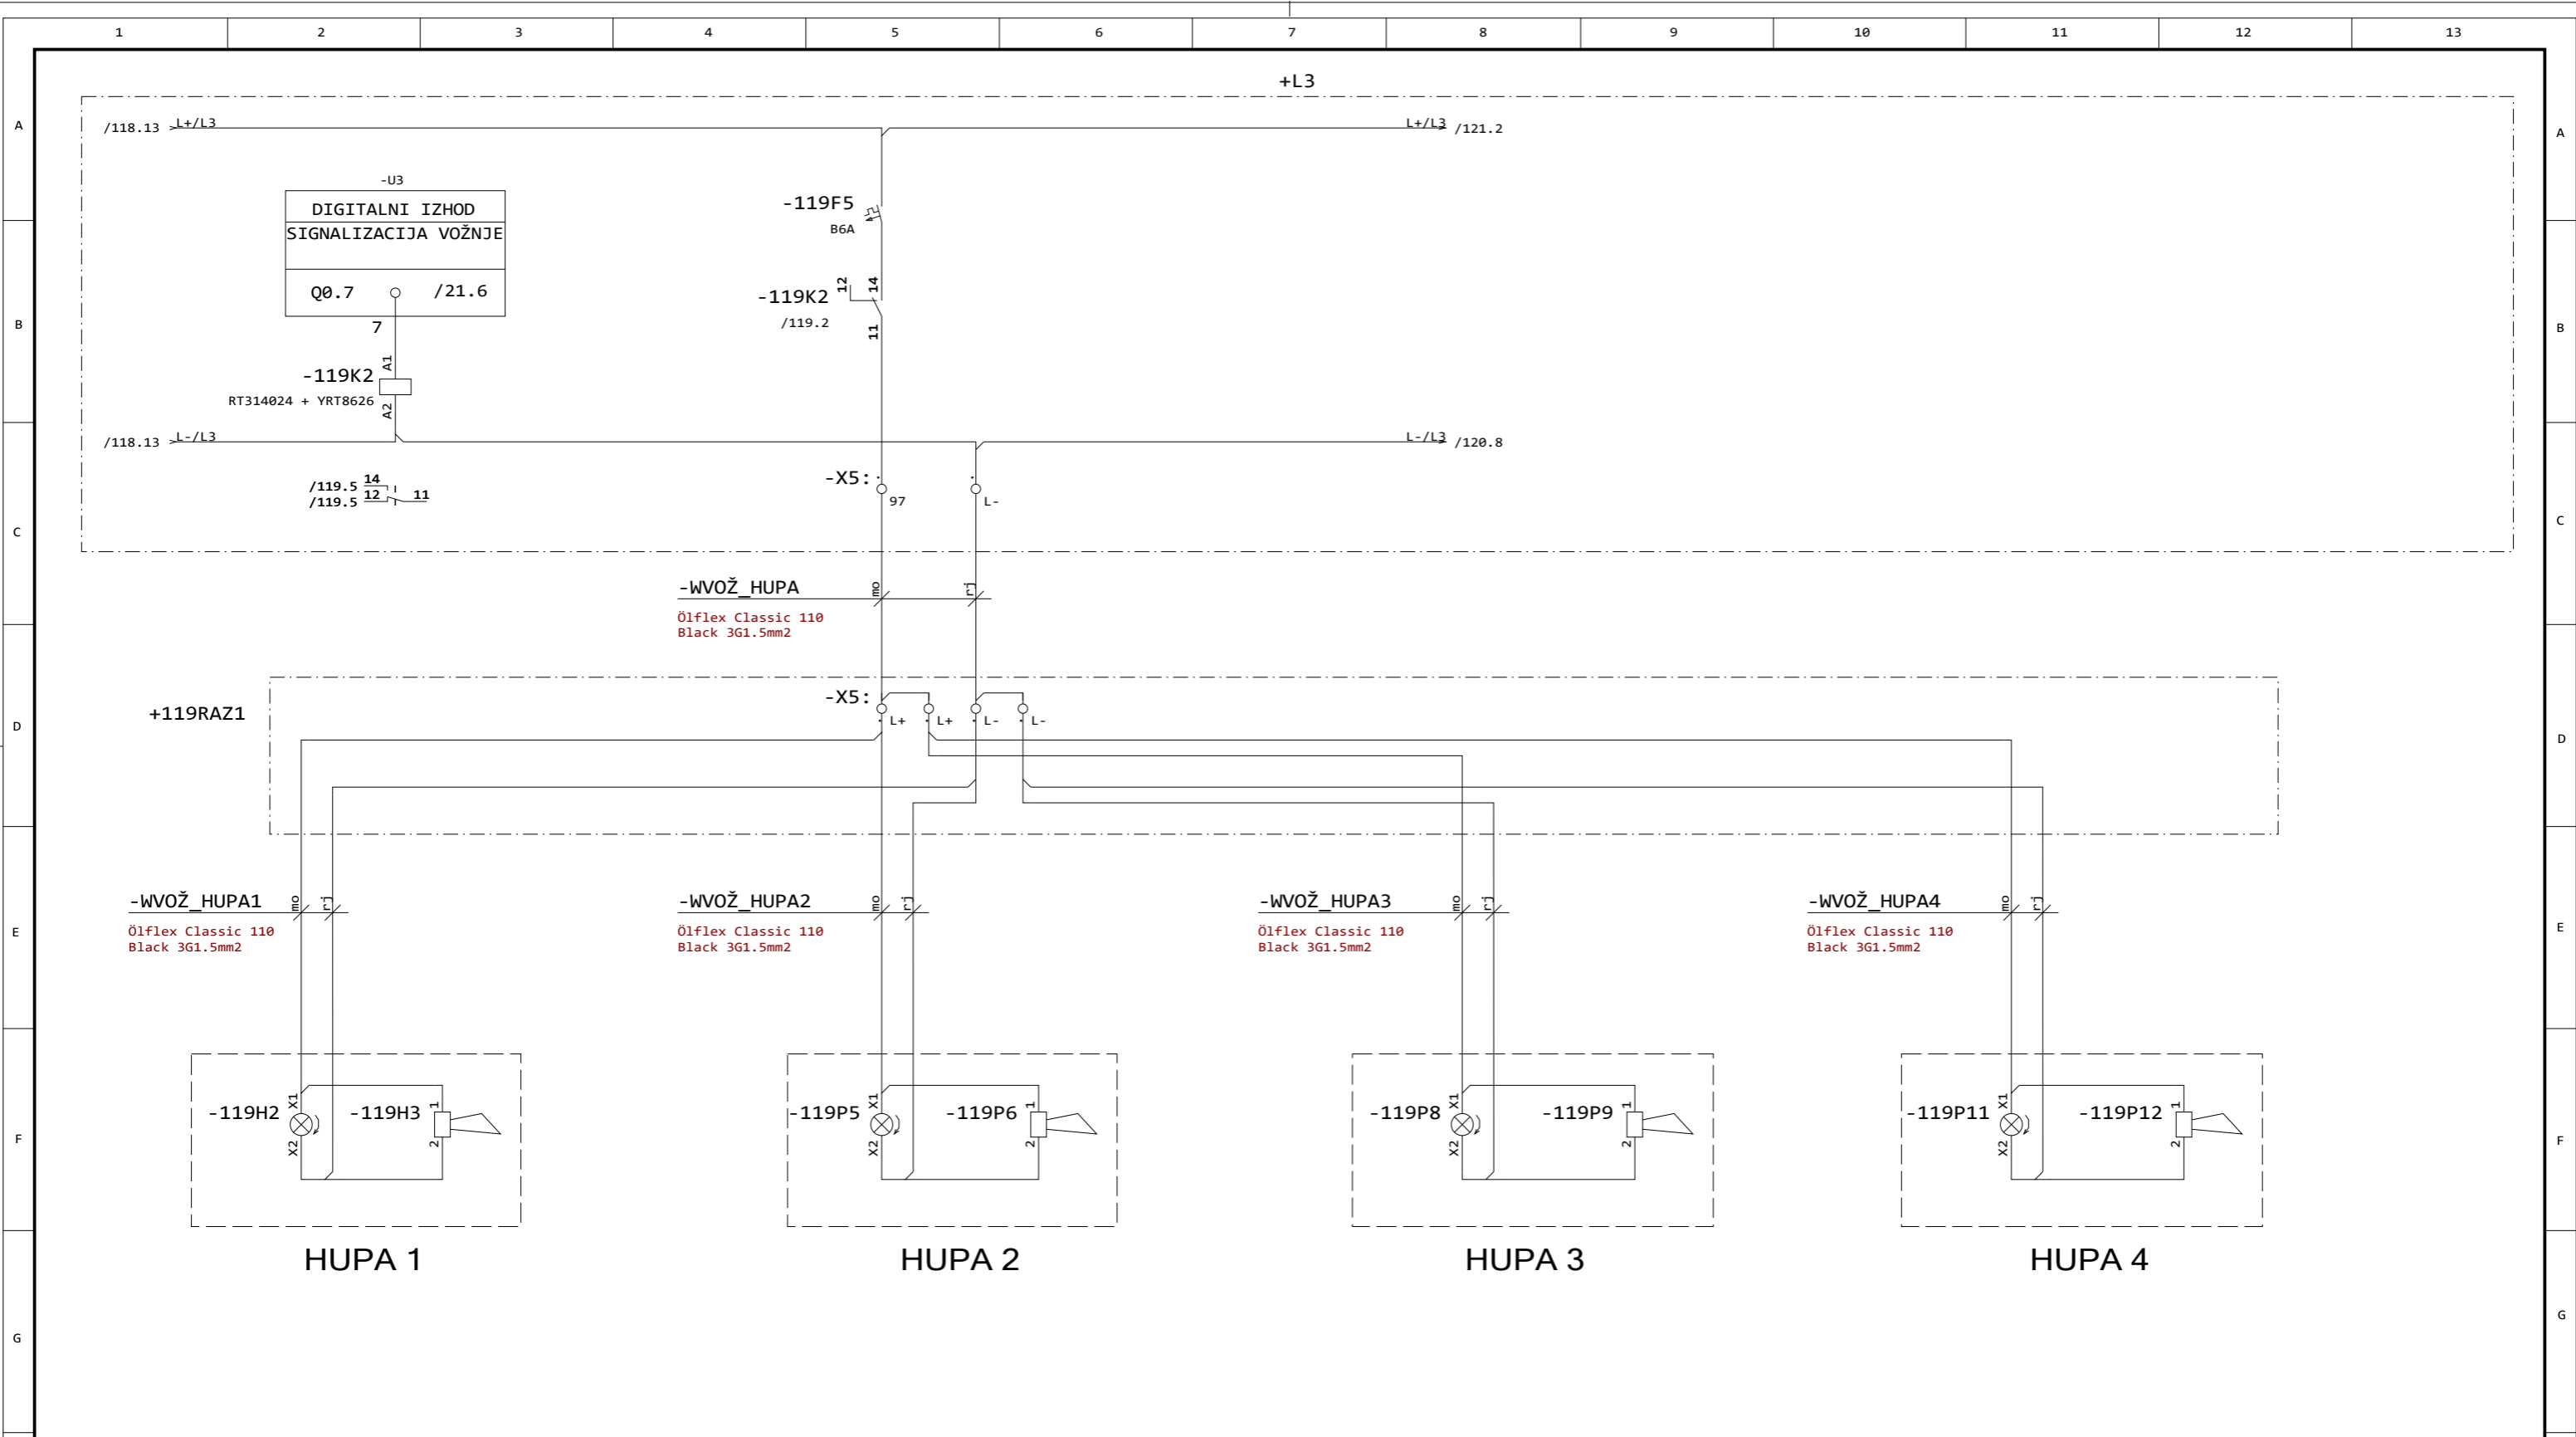


| | | | | | | | | | |
|-----------------------|-----------|------------------|------------|---------|---------|----------------------------------|---|---------------|---------------------------|
| Opomba: EET-ODLAGALEC | Zaščita: | Datum izdelave: | 25.08.2017 | Podpis: | Id. št. | Vsebina: NAPAJANJE IN KRMILJENJE | Opis: SIGNALIZACIJA VOŽNJE | =LKP | |
| | | Odg. vod. proj.: | | | | Objekt: EET ODLAGALEC | | +ODL | |
| | Sprememba | Datum | Ogodbena: | | S.M. | | Investitor: LUKA KOPER, d.d. VOJKOVO NABREŽJE 38 | Št. projekta: | Št. načrta: 2017-011-E |
| | | | | | | | | | |


| | |
|------------|-----|
| Stran: | 119 |
| Prejšnja: | 118 |
| Naslednja: | 120 |
| Strani: | 64 |

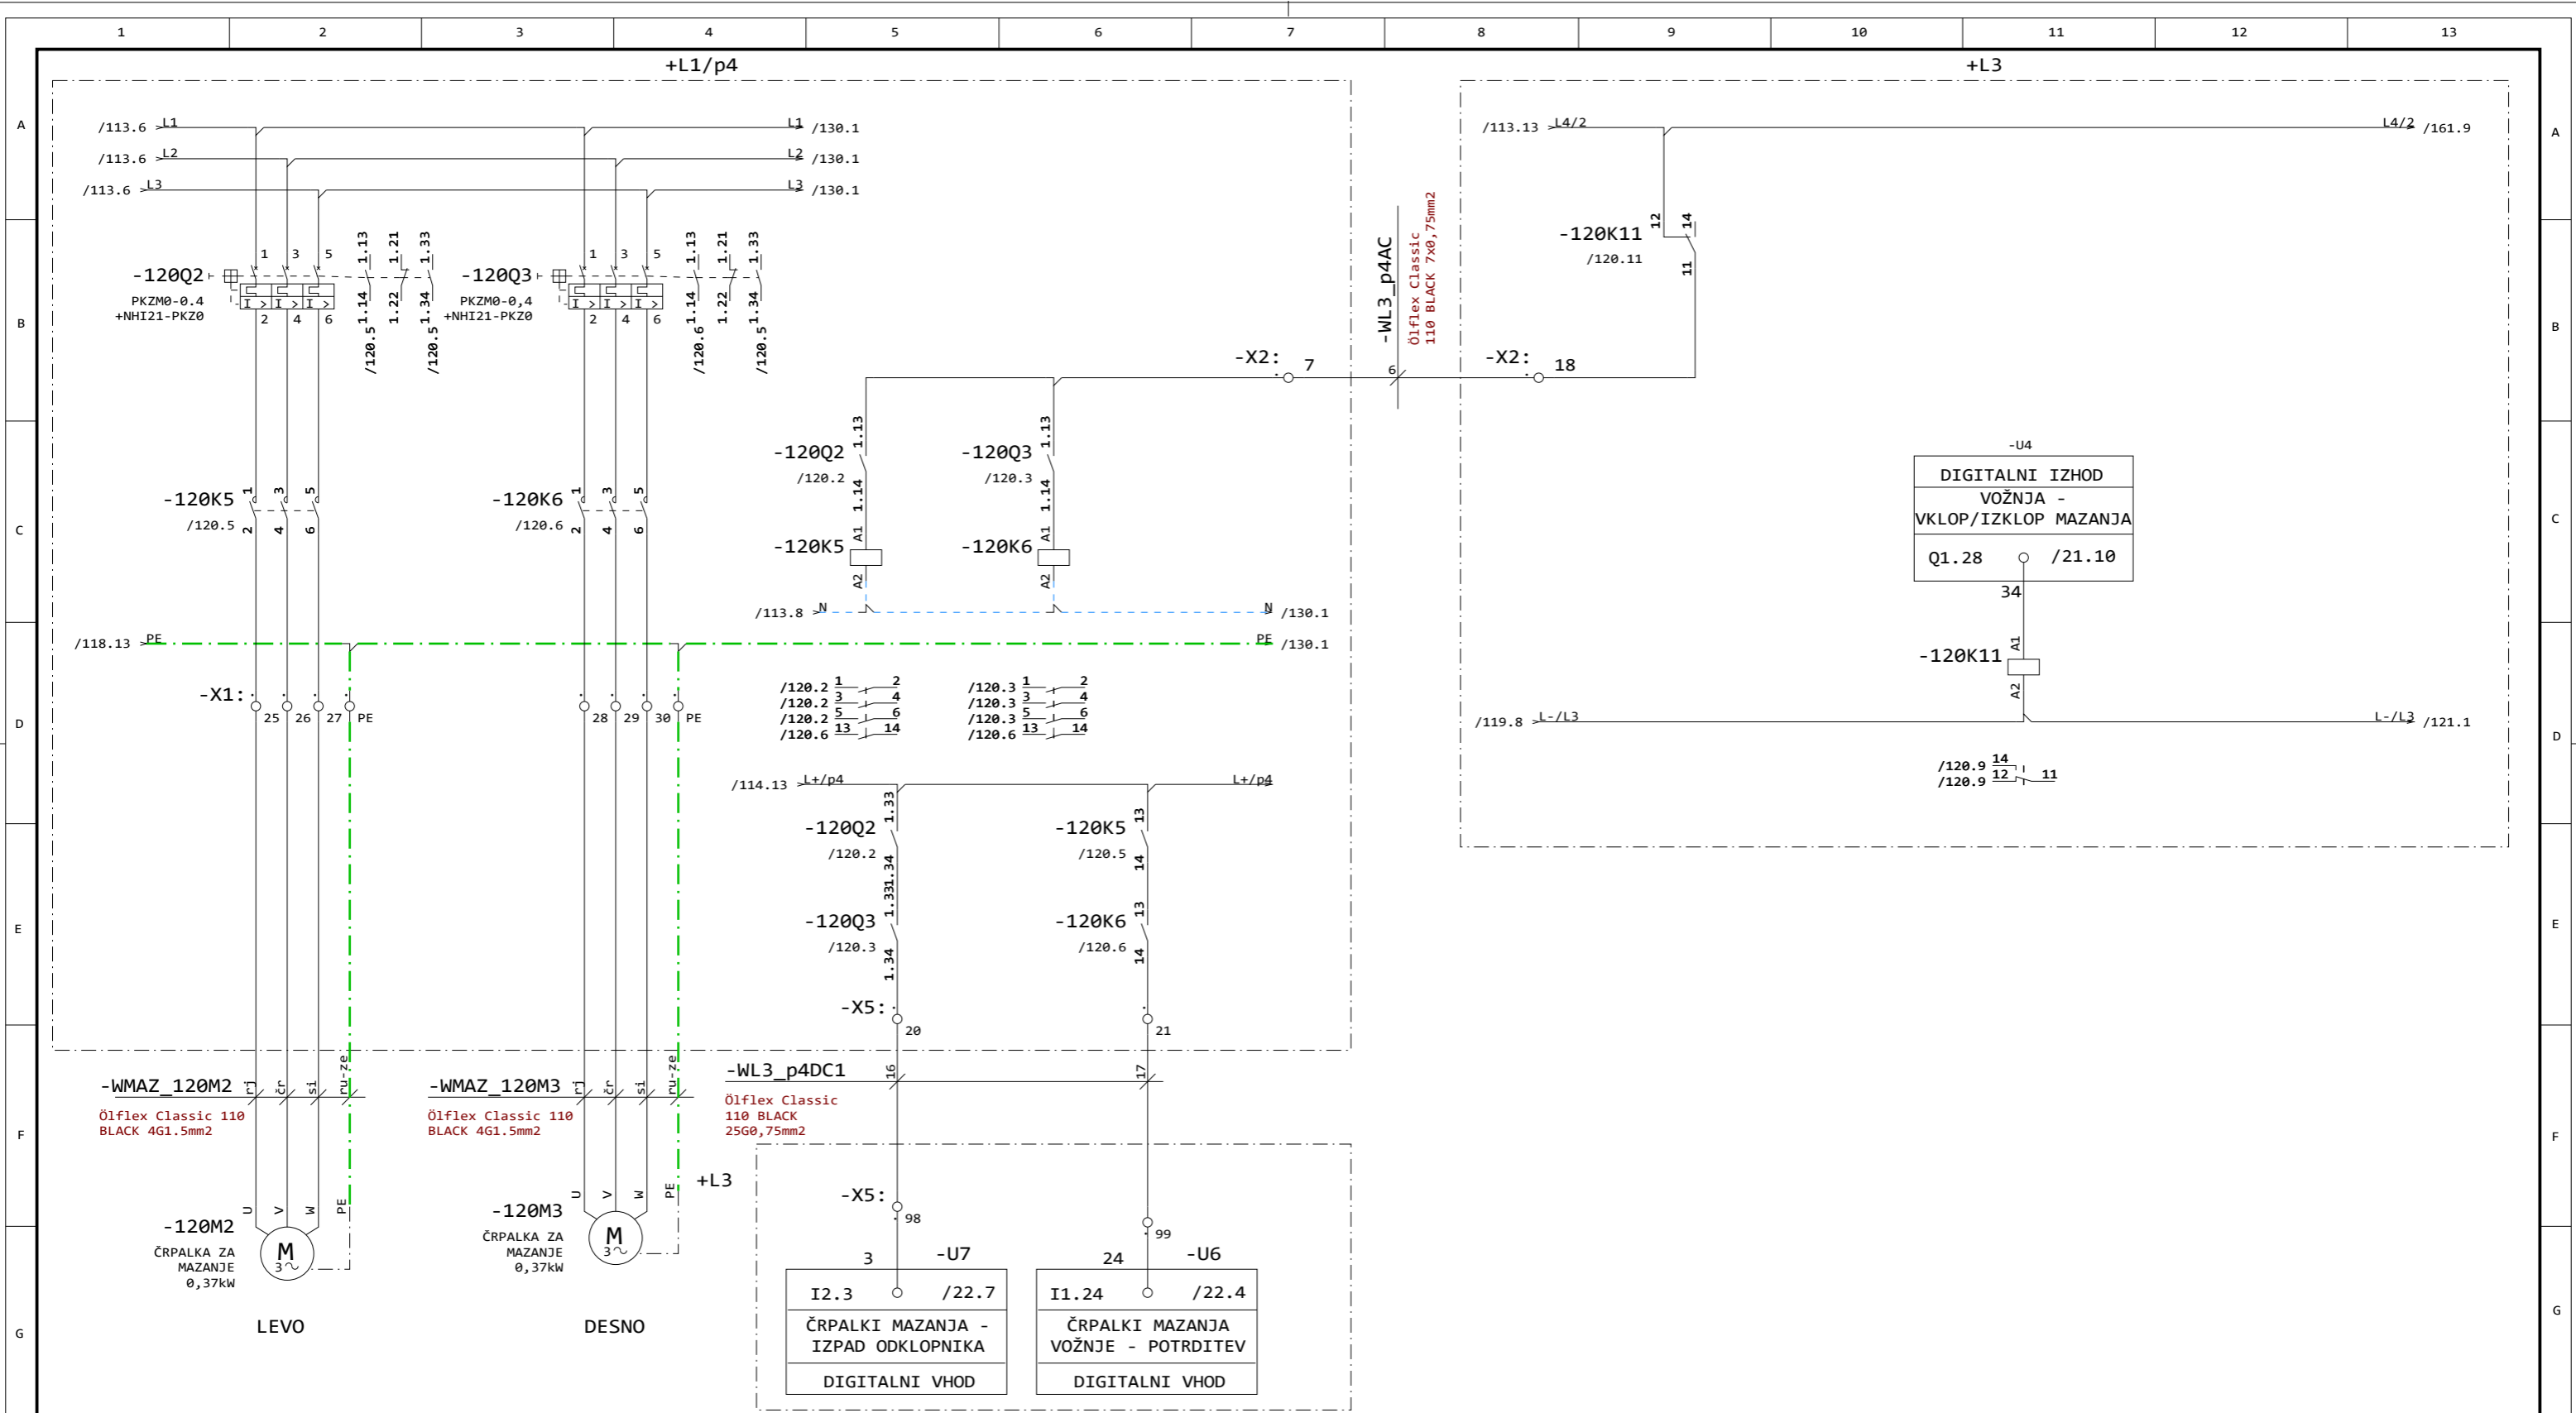


| | | | | | | | | |
|-----------------------|-----------|-----------------|------------------|----------------------|---------|---|------------------|---------------------------|
| Opomba: EET-ODLAGALEC | Zaščita: | Datum izdelave: | 25.08.2017 | Podpis: | Id. št. | Vsebina: NAPAJANJE IN KRMILJENJE | Opis: | =LKP |
| | Sprememba | Datum | Odg. vod. proj.: | | | Objekt: EET ODLAGALEC | VOŽNJA - MAZANJE | +ODL |
| | | | Odg. projektant: | A. LAMPRET, u.d.i.e. | E-0068 | | Stran: 120 | |
| | | | Obdelal: | A. LAMPRET, u.d.i.e. | E-0068 | | Prejšnja: 119 | |
| | Pogodba: | | S.M. | | | Investitor: LUKA KOPER, d.d. VOJKOVO NABREŽJE 38 | Št. projekta: | Št. načrta: 2017-011-E |
| | | | | | | | | Naslednja: 121 |
| | | | | | | | | Strani: 64 |

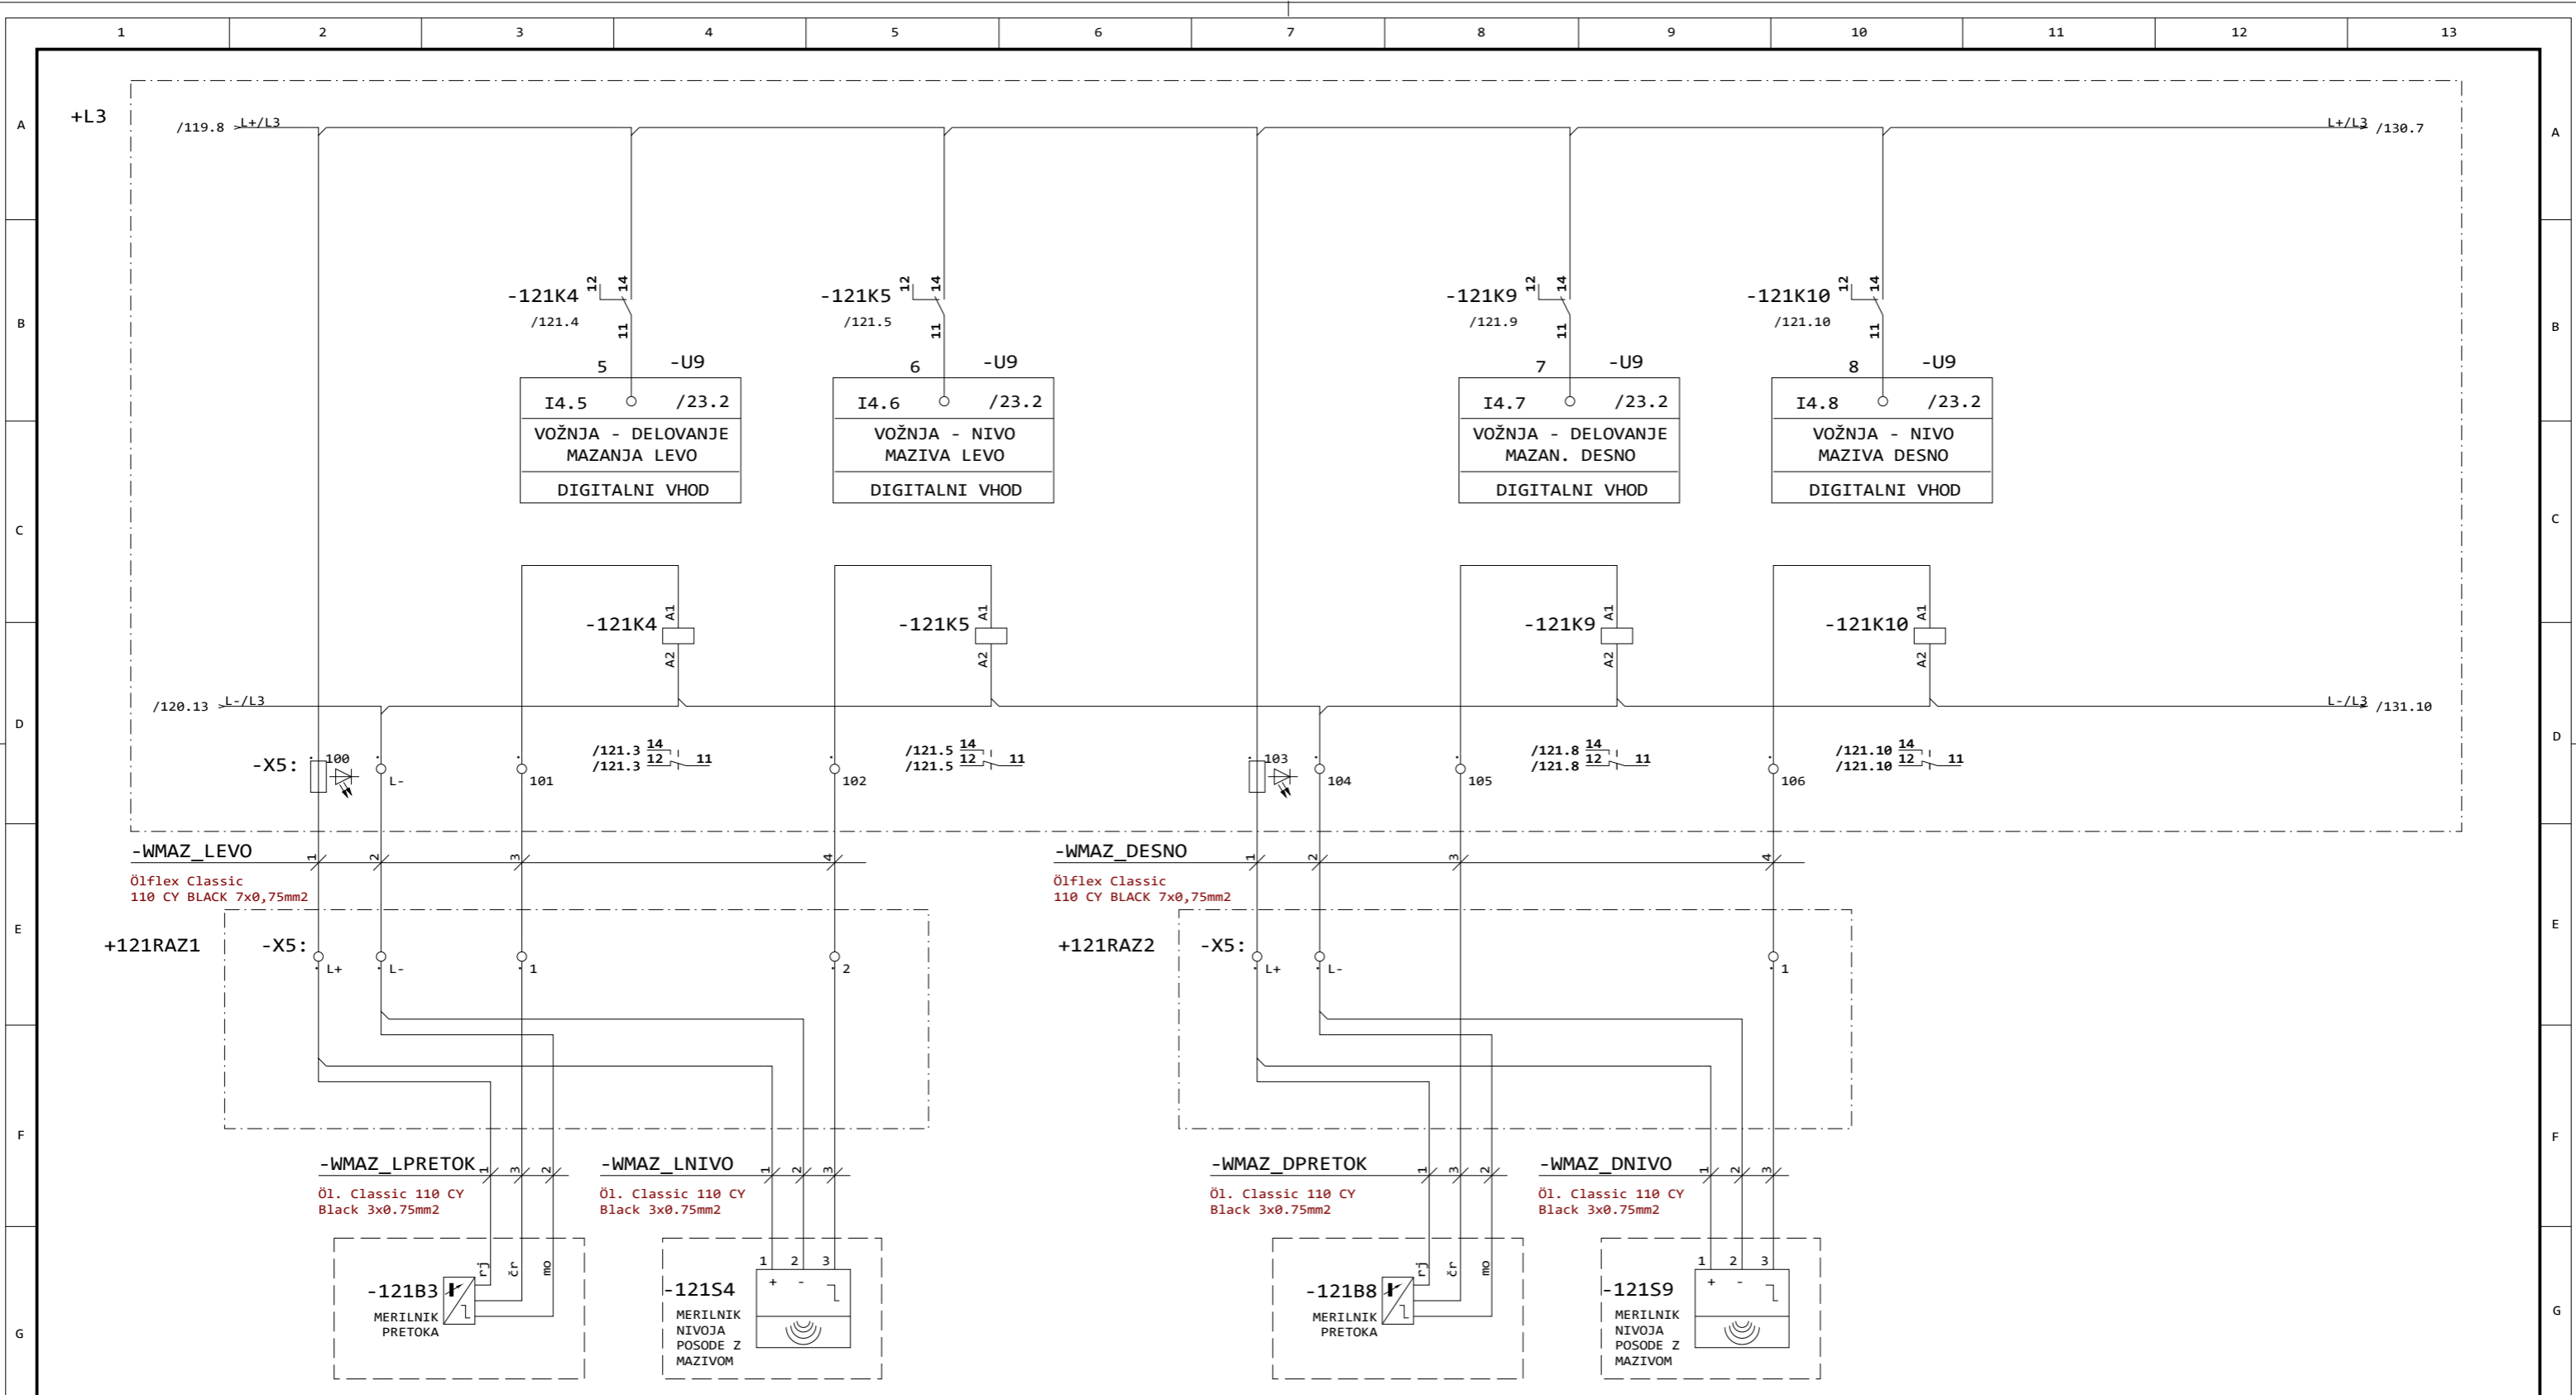


| | | | | | | | | | |
|-----------------------|-----------|------------------|------------|---------|---------|----------------------------------|---|----------------|-------------|
| Opomba: EET-ODLAGALEC | Zaščita: | Datum izdelave: | 25.08.2017 | Podpis: | Id. št. | Vsebina: NAPAJANJE IN KRMILJENJE | Opis: VOŽNJA - MAZANJE - KONTROLE | =LKP | |
| | | Odg. vod. proj.: | | | | Objekt: EET ODLAGALEC | | +ODL | |
| | Sprememba | Datum | Pogodba: | | S.M. | | Investitor: LUKA KOPER, d.d. VOJKOVO NABREŽJE 38 | Št. projekta: | Št. načrta: |
| | | | | | | | | 2017-011-E | |
| | | | | | | | | Stran: 121 | |
| | | | | | | | | Prejšnja: 120 | |
| | | | | | | | | Naslednja: 130 | |
| | | | | | | | | Strani: 64 | |

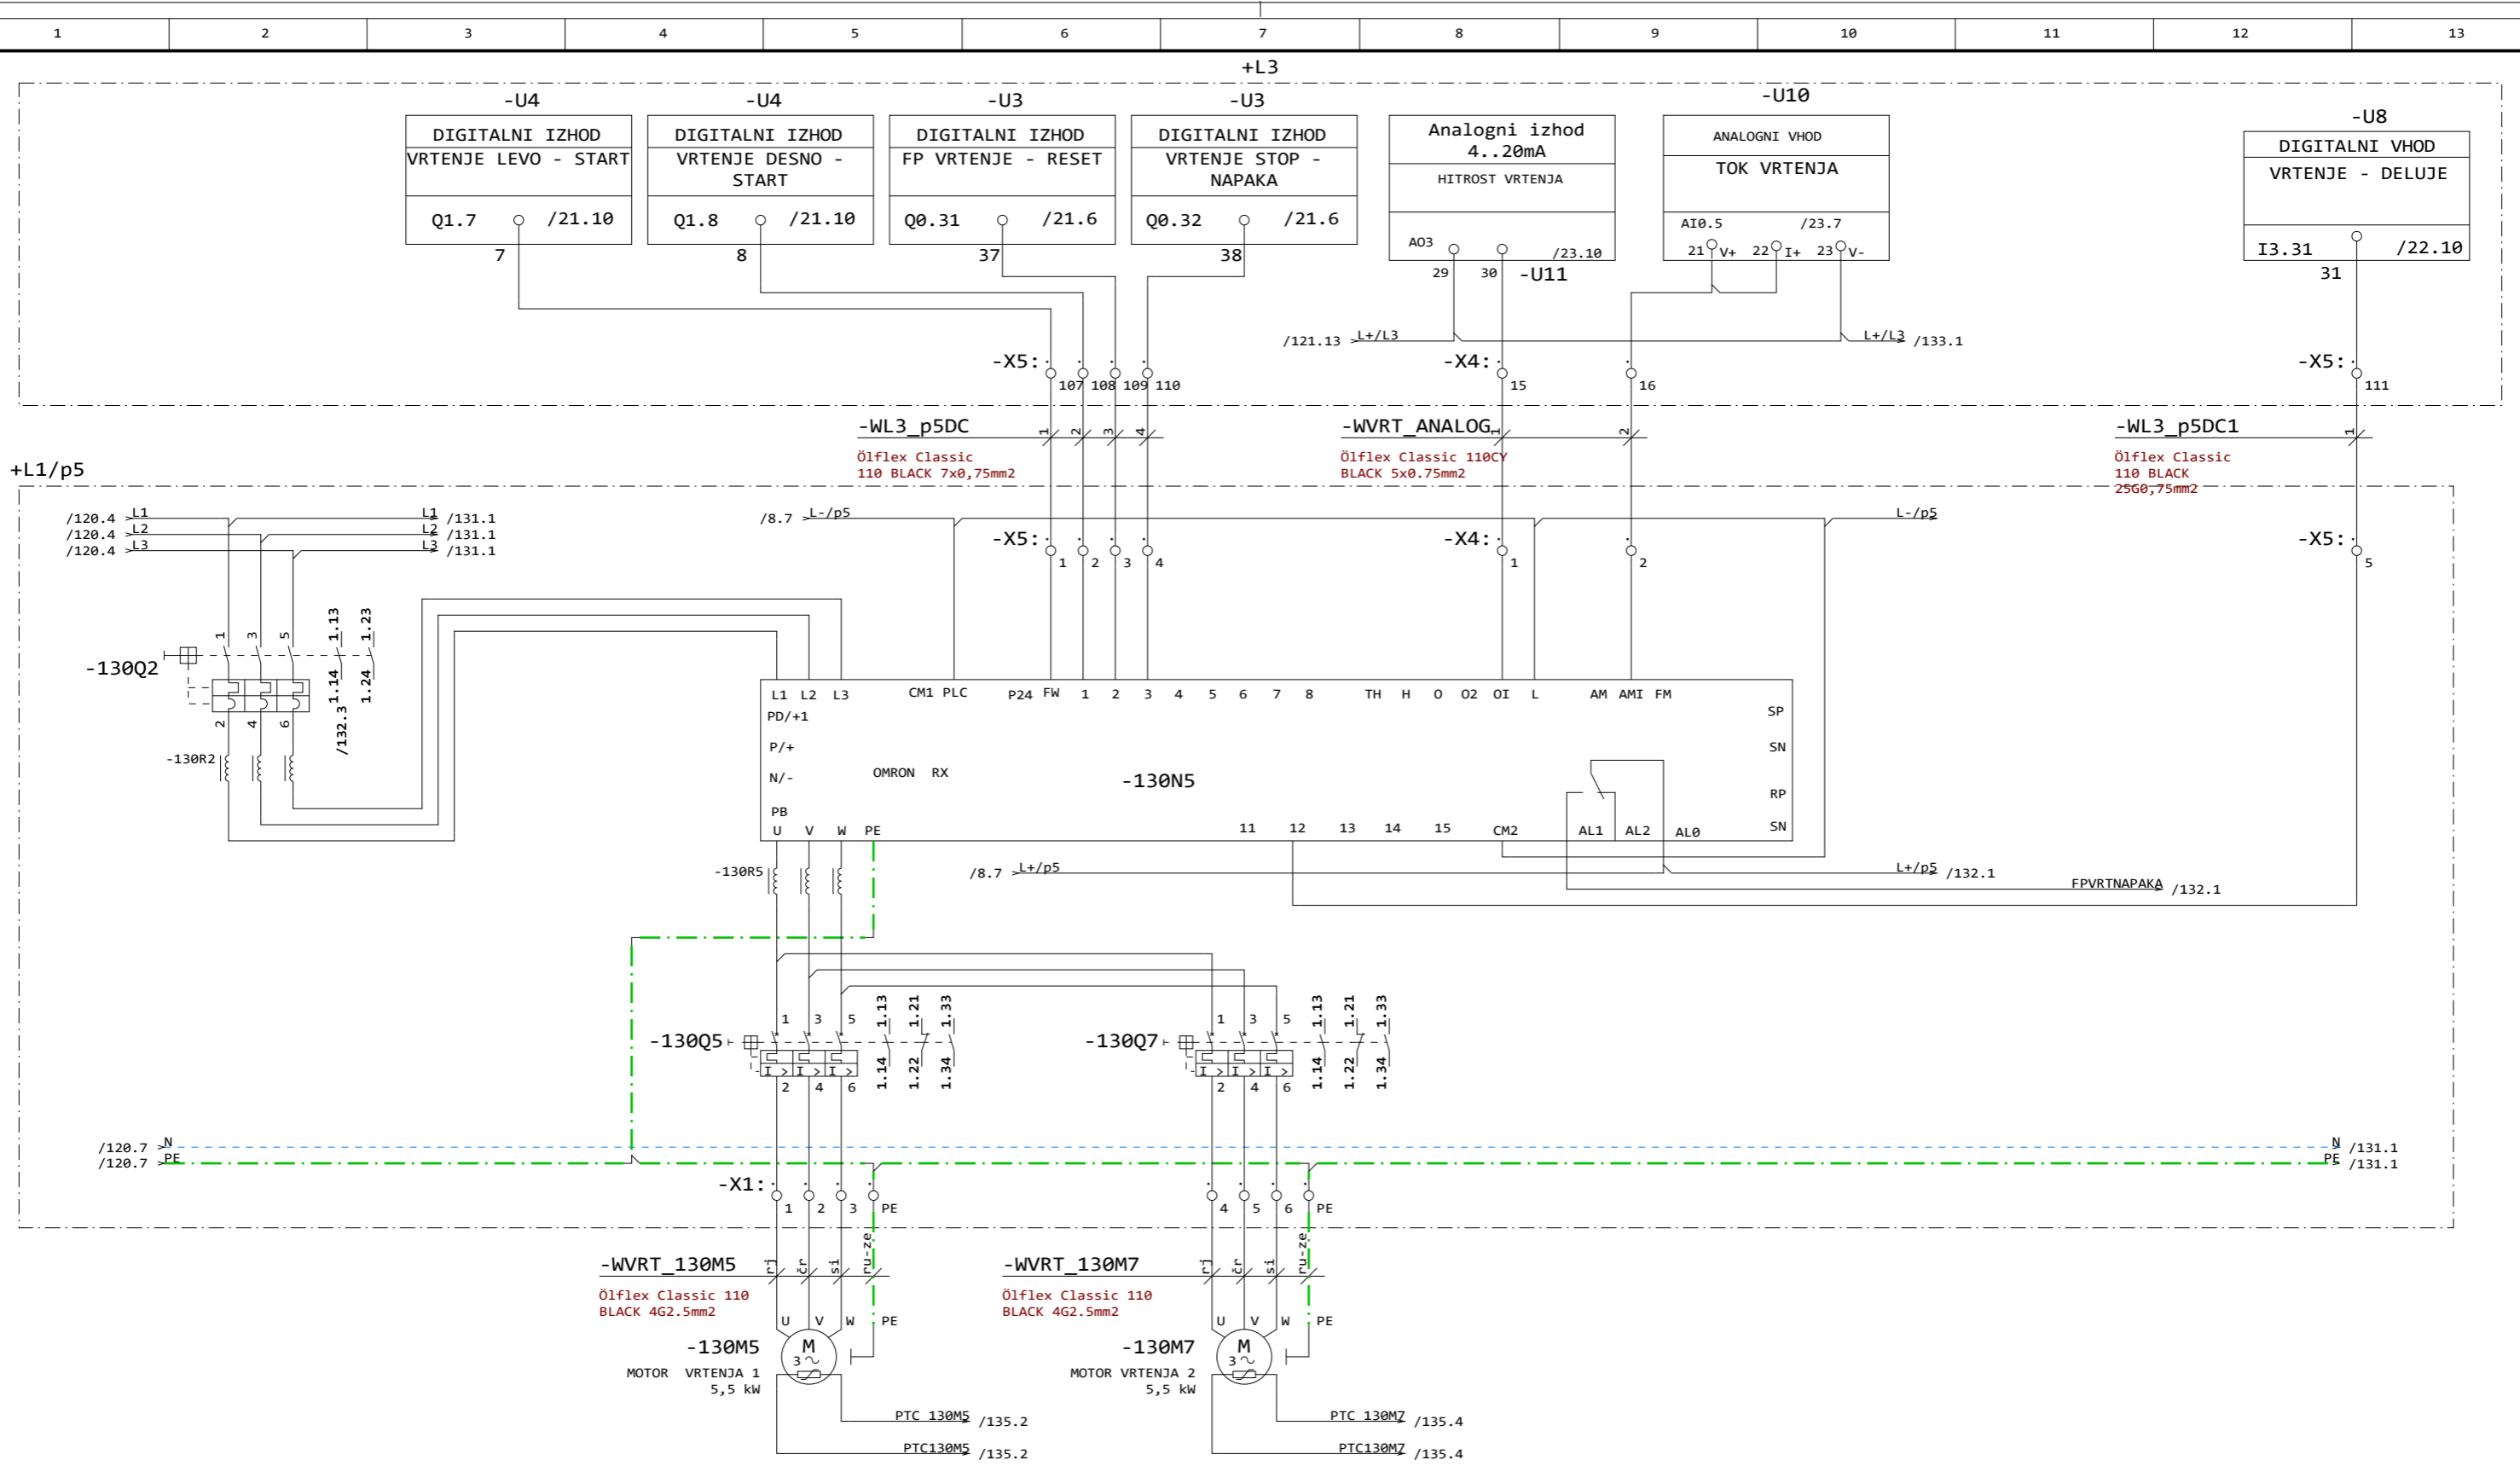


| | | | | | | | | | | |
|-----------------------|-----------|-----------------|------------------|----------------------|---------|----------------------------------|------------------------------|---------------|-------------|------------|
| Opomba: EET-ODLAGALEC | Zaščita: | Datum izdelave: | 25.08.2017 | Podpis: | Id. št. | Vsebina: NAPAJANJE IN KRMILJENJE | Opis: | =LKP | | |
| | Sprememba | Datum | Odg. vod. proj.: | | | Objekt: EET ODLAGALEC | VR TENJE ROČICE - POGON | +ODL | | |
| | | | Odg. projektant: | A. LAMPRET, u.d.i.e. | E-0068 | | Investitor: LUKA KOPER, d.d. | Št. projekta: | Št. načrta: | Stran: 130 |
| | | | Obdelal: | A. LAMPRET, u.d.i.e. | E-0068 | | VOJKOVO NABREŽJE 38 | 2017-011-E | Naslednja: | 121 |
| | Pogodba: | | S.M. | | | | Strani: | 64 | | |

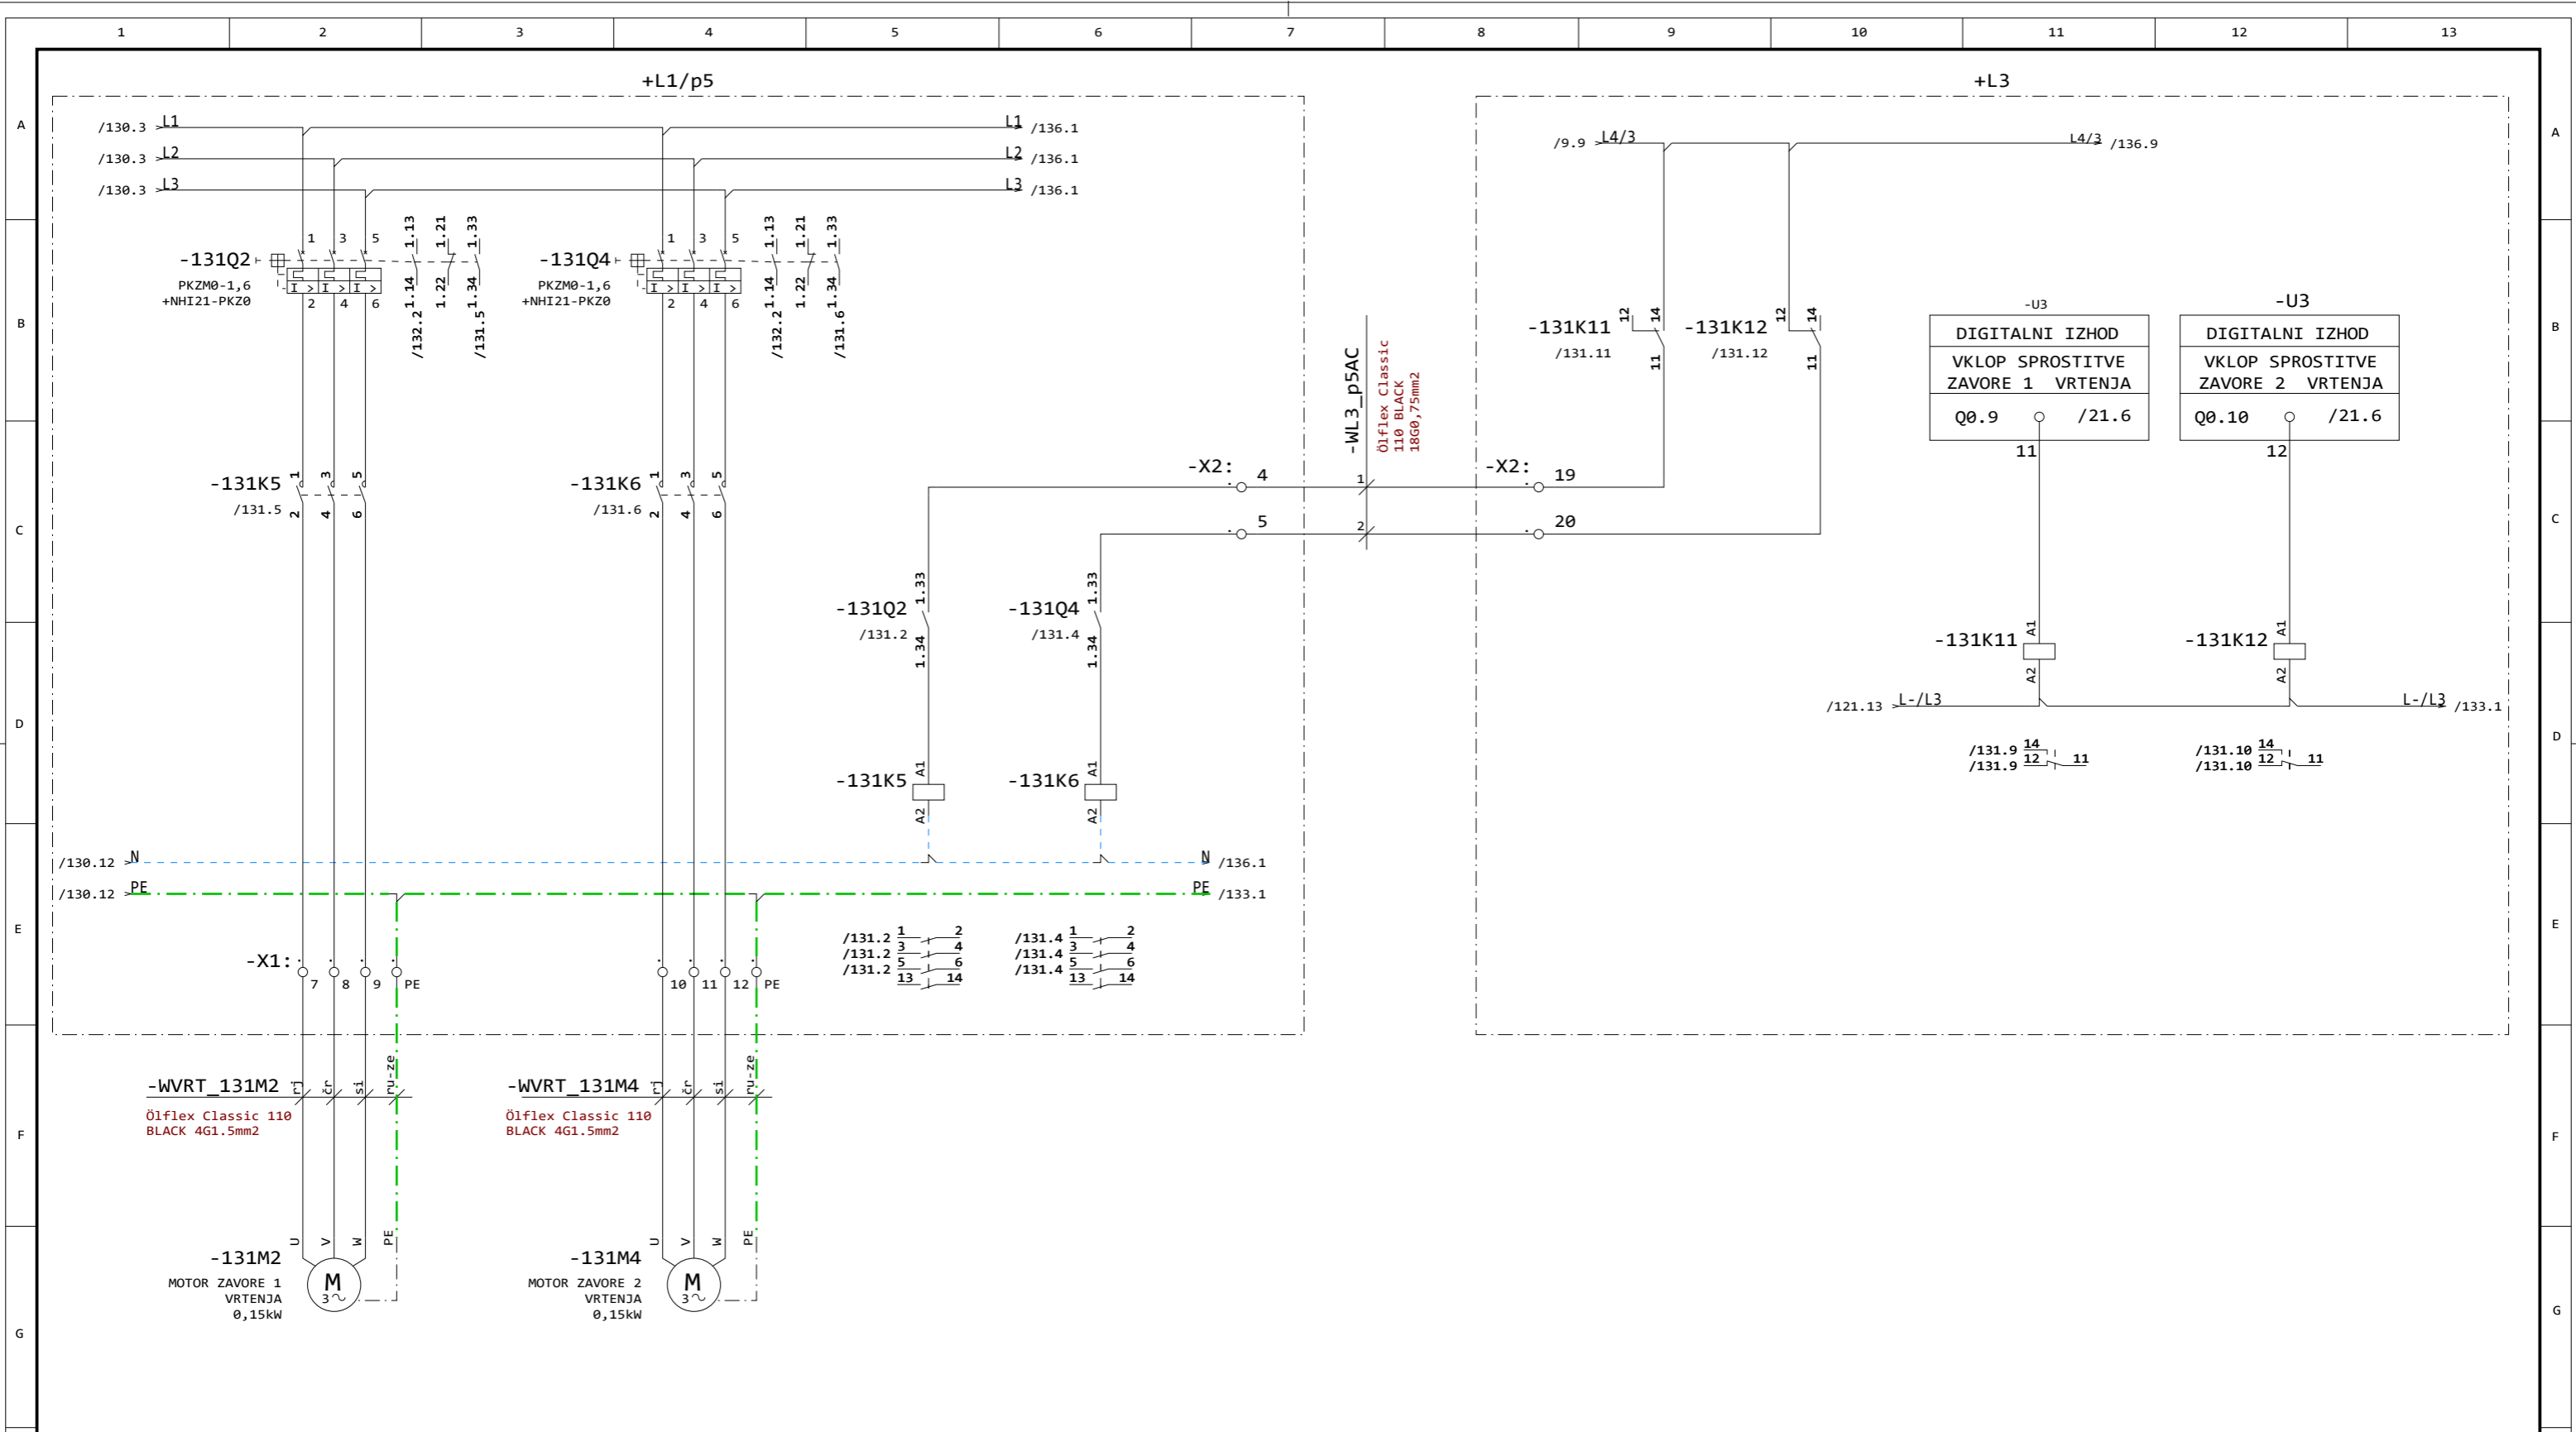


| | | | | | | | | | |
|-----------------------|-----------|-----------------|------------|---------|---------|----------------------------------|------------------|-------------|---|
| Opomba: EET-ODLAGALEC | Zaščita: | Datum izdelave: | 25.08.2017 | Podpis: | Id. št. | Vsebina: NAPAJANJE IN KRMILJENJE | Opis: | =LKP | |
| | Sprememba | Datum | Pogodba: | S.M. | | Objekt: EET ODLAGALEC | VRTENJE - ZAVORI | +ODL | |
| | | | | | | Investitor: LUKA KOPER, d.d. | Št. projekta: | Št. načrta: | Stran: 131 |
| | | | | | | VOJKOVO NABREŽJE 38 | 2017-011-E | | Prejšnja: 130 Naslednja: 132 Strani: 64 |

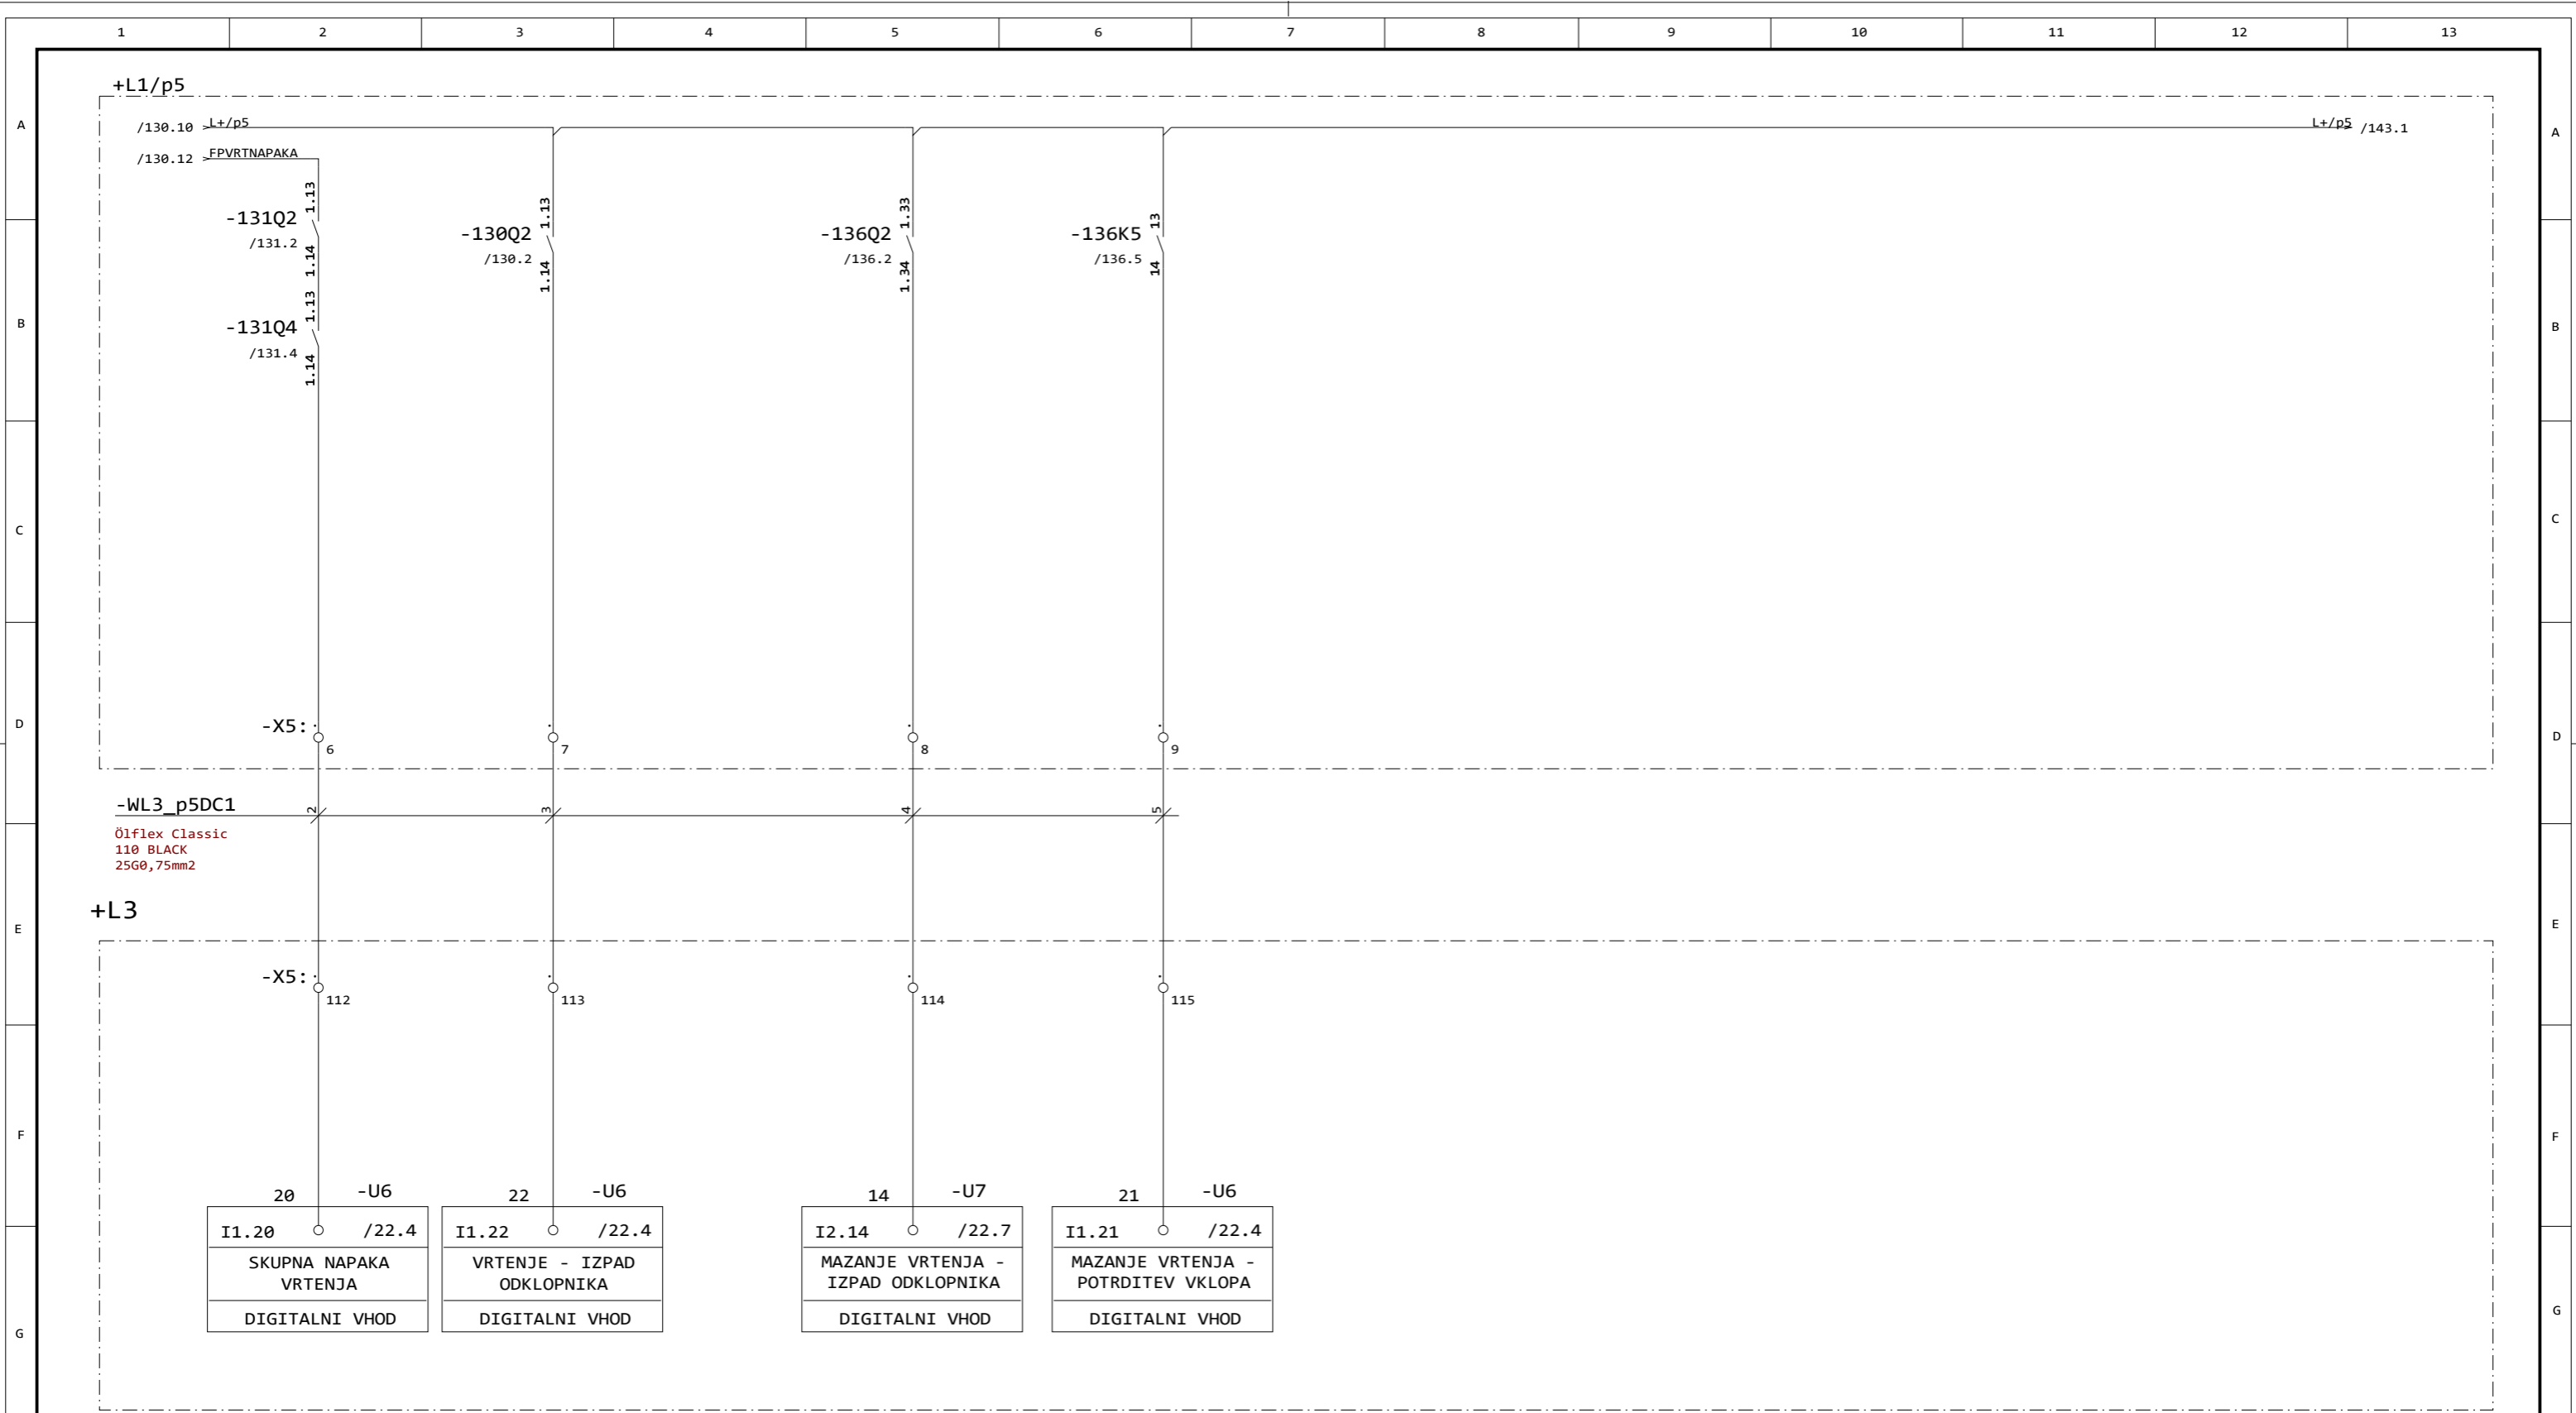

| | | | | | | | | | |
|-----------------------|-----------|-----------------|------------|---------|---------|----------------------------------|--------------------------|-------------|-------------------|
| Opomba: EET-ODLAGALEC | Zaščita: | Datum izdelave: | 25.08.2017 | Podpis: | Id. št. | Vsebina: NAPAJANJE IN KRMILJENJE | Opis: | =LKP | |
| | Sprememba | Datum | Pogodba: | S.M. | | Objekt: EET ODLAGALEC | VRTENJE - VHODNI SIGNALI | +ODL | |
| | | | | | | Investitor: LUKA KOPER, d.d. | Št. projekta: | Št. načrta: | Stran: 132 |
| | | | | | | VOJKOVO NABREŽJE 38 | 2017-011-E | 133 | Naslednja: 133 |
| | | | | | | | | Strani: 64 | |

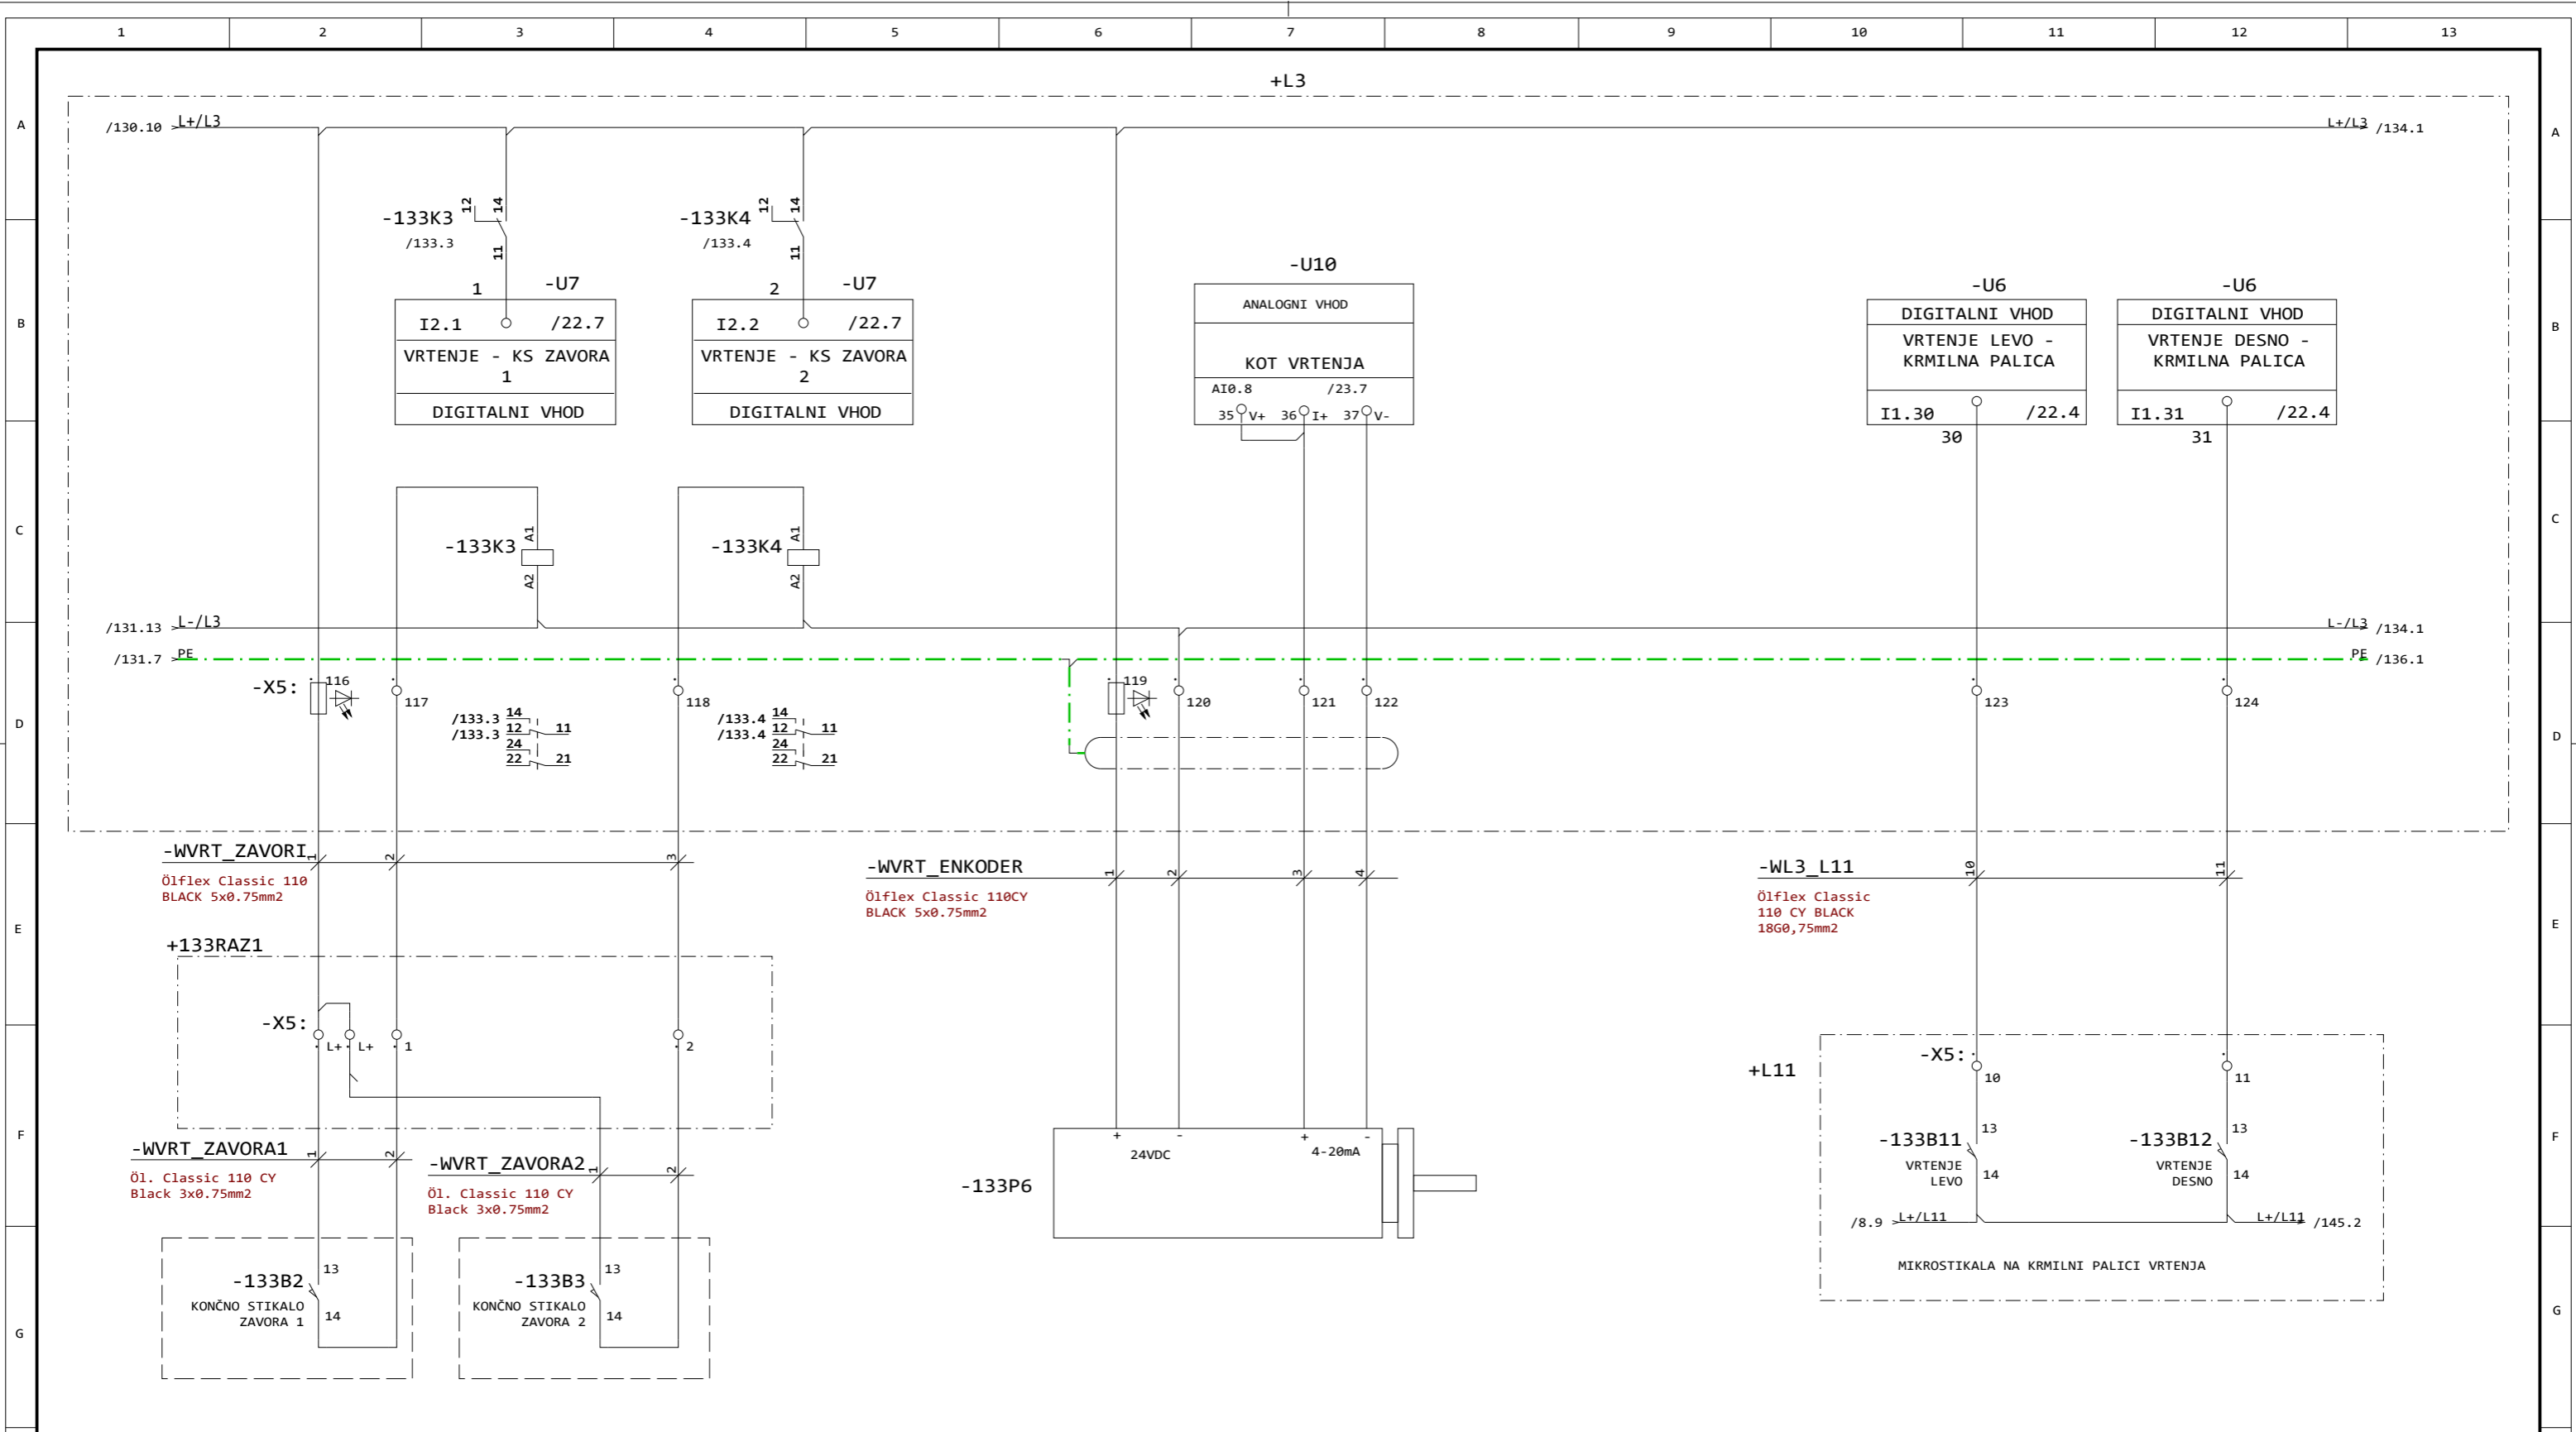


| | | | | | | | | |
|-----------------------|-----------|------------------|----------------------|---------|---------|----------------------------------|-----------------|----------------|
| Opomba: EET-ODLAGALEC | Zaščita: | Datum izdelave: | 25.08.2017 | Podpis: | Id. št. | Vsebina: NAPAJANJE IN KRMILJENJE | Opis: | =LKP |
| | | Odg. vod. proj.: | | | | | VRTENJE STIKALA | +ODL |
| | | Odg. projektant: | A. LAMPRET, u.d.i.e. | | E-0068 | Objekt: EET ODLAGALEC | | Stran: 133 |
| | | Obdelal: | A. LAMPRET, u.d.i.e. | | E-0068 | Investitor: LUKA KOPER, d.d. | Št. projekta: | Št. načrta: |
| | Sprememba | Datum | Pogodba: | S.M. | | VOJKOVO NABREŽJE 38 | 2017-011-E | Naslednja: 134 |
| | | | | | | | | Strani: 64 |

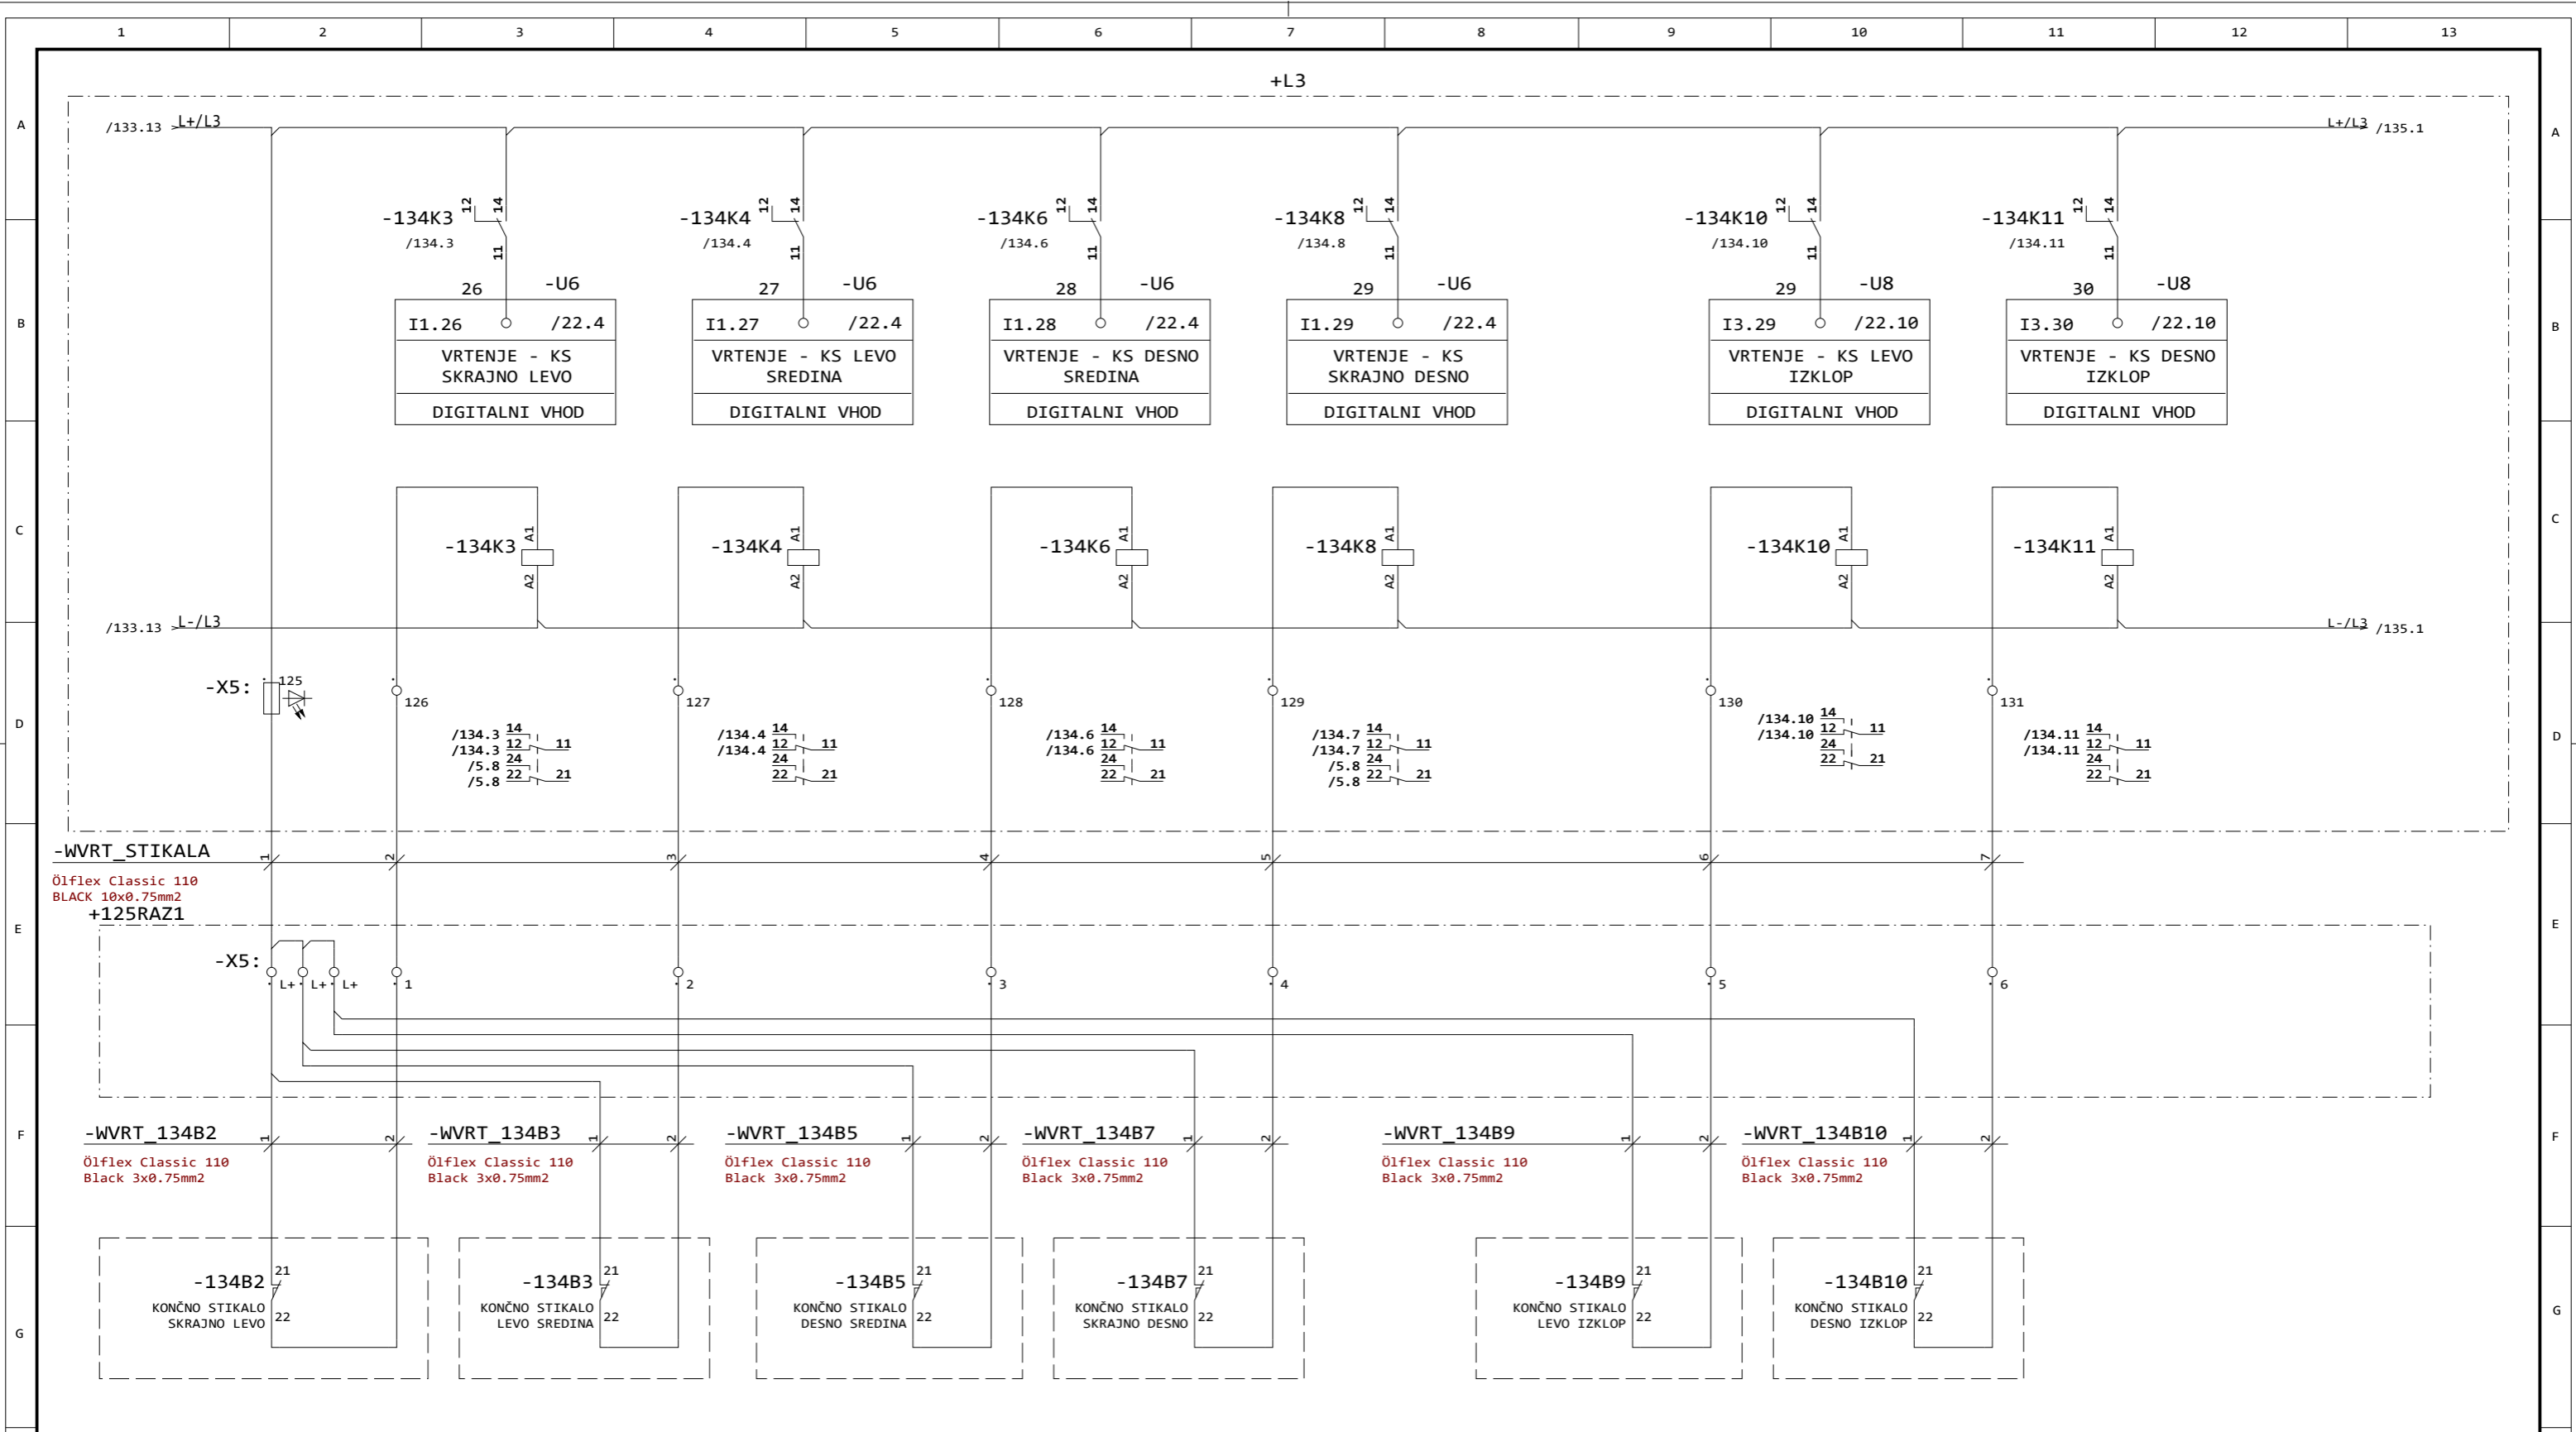

| | | | | | | | | |
|-----------------------|-----------|-----------------|------------------|----------------------|---------|----------------------------------|----------------------------|----------------|
| Opomba: EET-ODLAGALEC | Zaščita: | Datum izdelave: | 25.08.2017 | Podpis: | Id. št. | Vsebina: NAPAJANJE IN KRMILJENJE | Opis: | =LKP |
| | Sprememba | Datum | Odg. vod. proj.: | | | Objekt: EET ODLAGALEC | VRTENJE KS POLOŽAJA ROČICE | +ODL |
| | | | Odg. projektant: | A. LAMPRET, u.d.i.e. | E-0068 | | | Stran: 134 |
| | | | Pogodba: | A. LAMPRET, u.d.i.e. | E-0068 | Investitor: LUKA KOPER, d.d. | Št. projekta: | Št. načrta: |
| | | | S.M. | | | VOJKOVO NABREŽJE 38 | 2017-011-E | Naslednja: 135 |
| | | | | | | | | Strani: 64 |


1 2 3 4 5 6 7 8 9 10 11 12 13

+L3 /134.13 L+/L3 L+/L3 /142.9

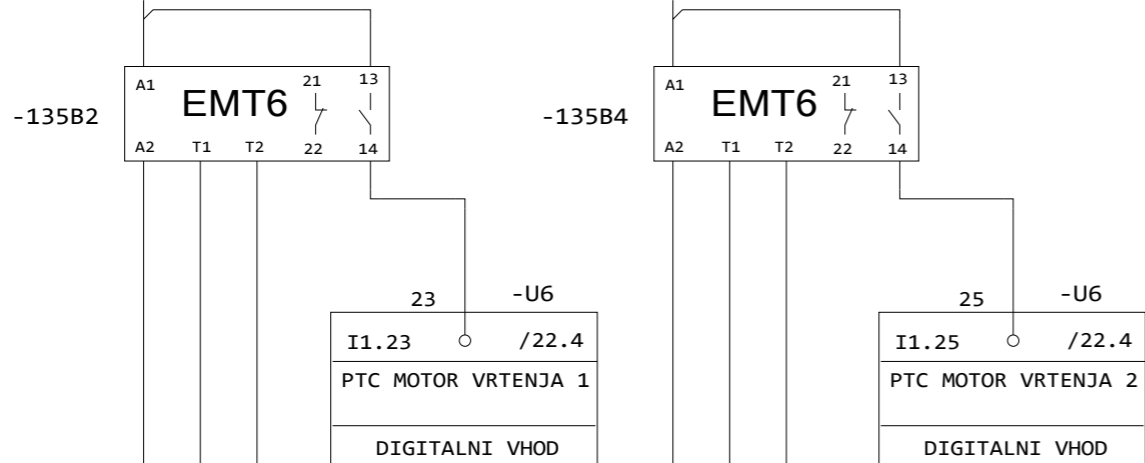


/134.13 L-/L3 L-/L3 /136.10

-X5: 132 133 134 135

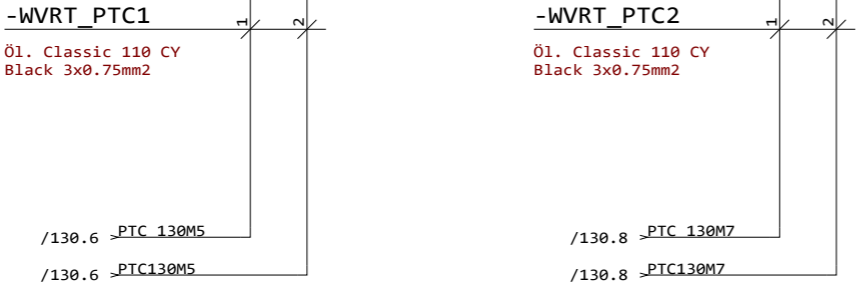


| | | | | | | | | | |
|-----------------------|-----------|-----------------|------------------|----------------------|---------|-----------------------------------|--------------------------------|----------------|------------|
| Opomba: EET-ODLAGALEC | Zaščita: | Datum izdelave: | 25.08.2017 | Podpis: | Id. št. | Vsebina: NAPA JANJE IN KRMILJENJE | Opis: | =LKP | |
| | Sprememba | Datum | Odg. vod. proj.: | | | Objekt: EET ODLAGALEC | VRTENJE - TEMP. ZAŠČ. MOTORJEV | +ODL | |
| | | Pogodba: | Odg. projektant: | A. LAMPRET, u.d.i.e. | E-0068 | Investitor: LUKA KOPER, d.d. | Št. projekta: | Št. načrta: | Stran: 135 |
| | | | | A. LAMPRET, u.d.i.e. | E-0068 | VOJKOVO NABREŽJE 38 | 2017-011-E | Naslednja: 136 | Strani: 64 |


1 2 3 4 5 6 7 8 9 10 11 12 13

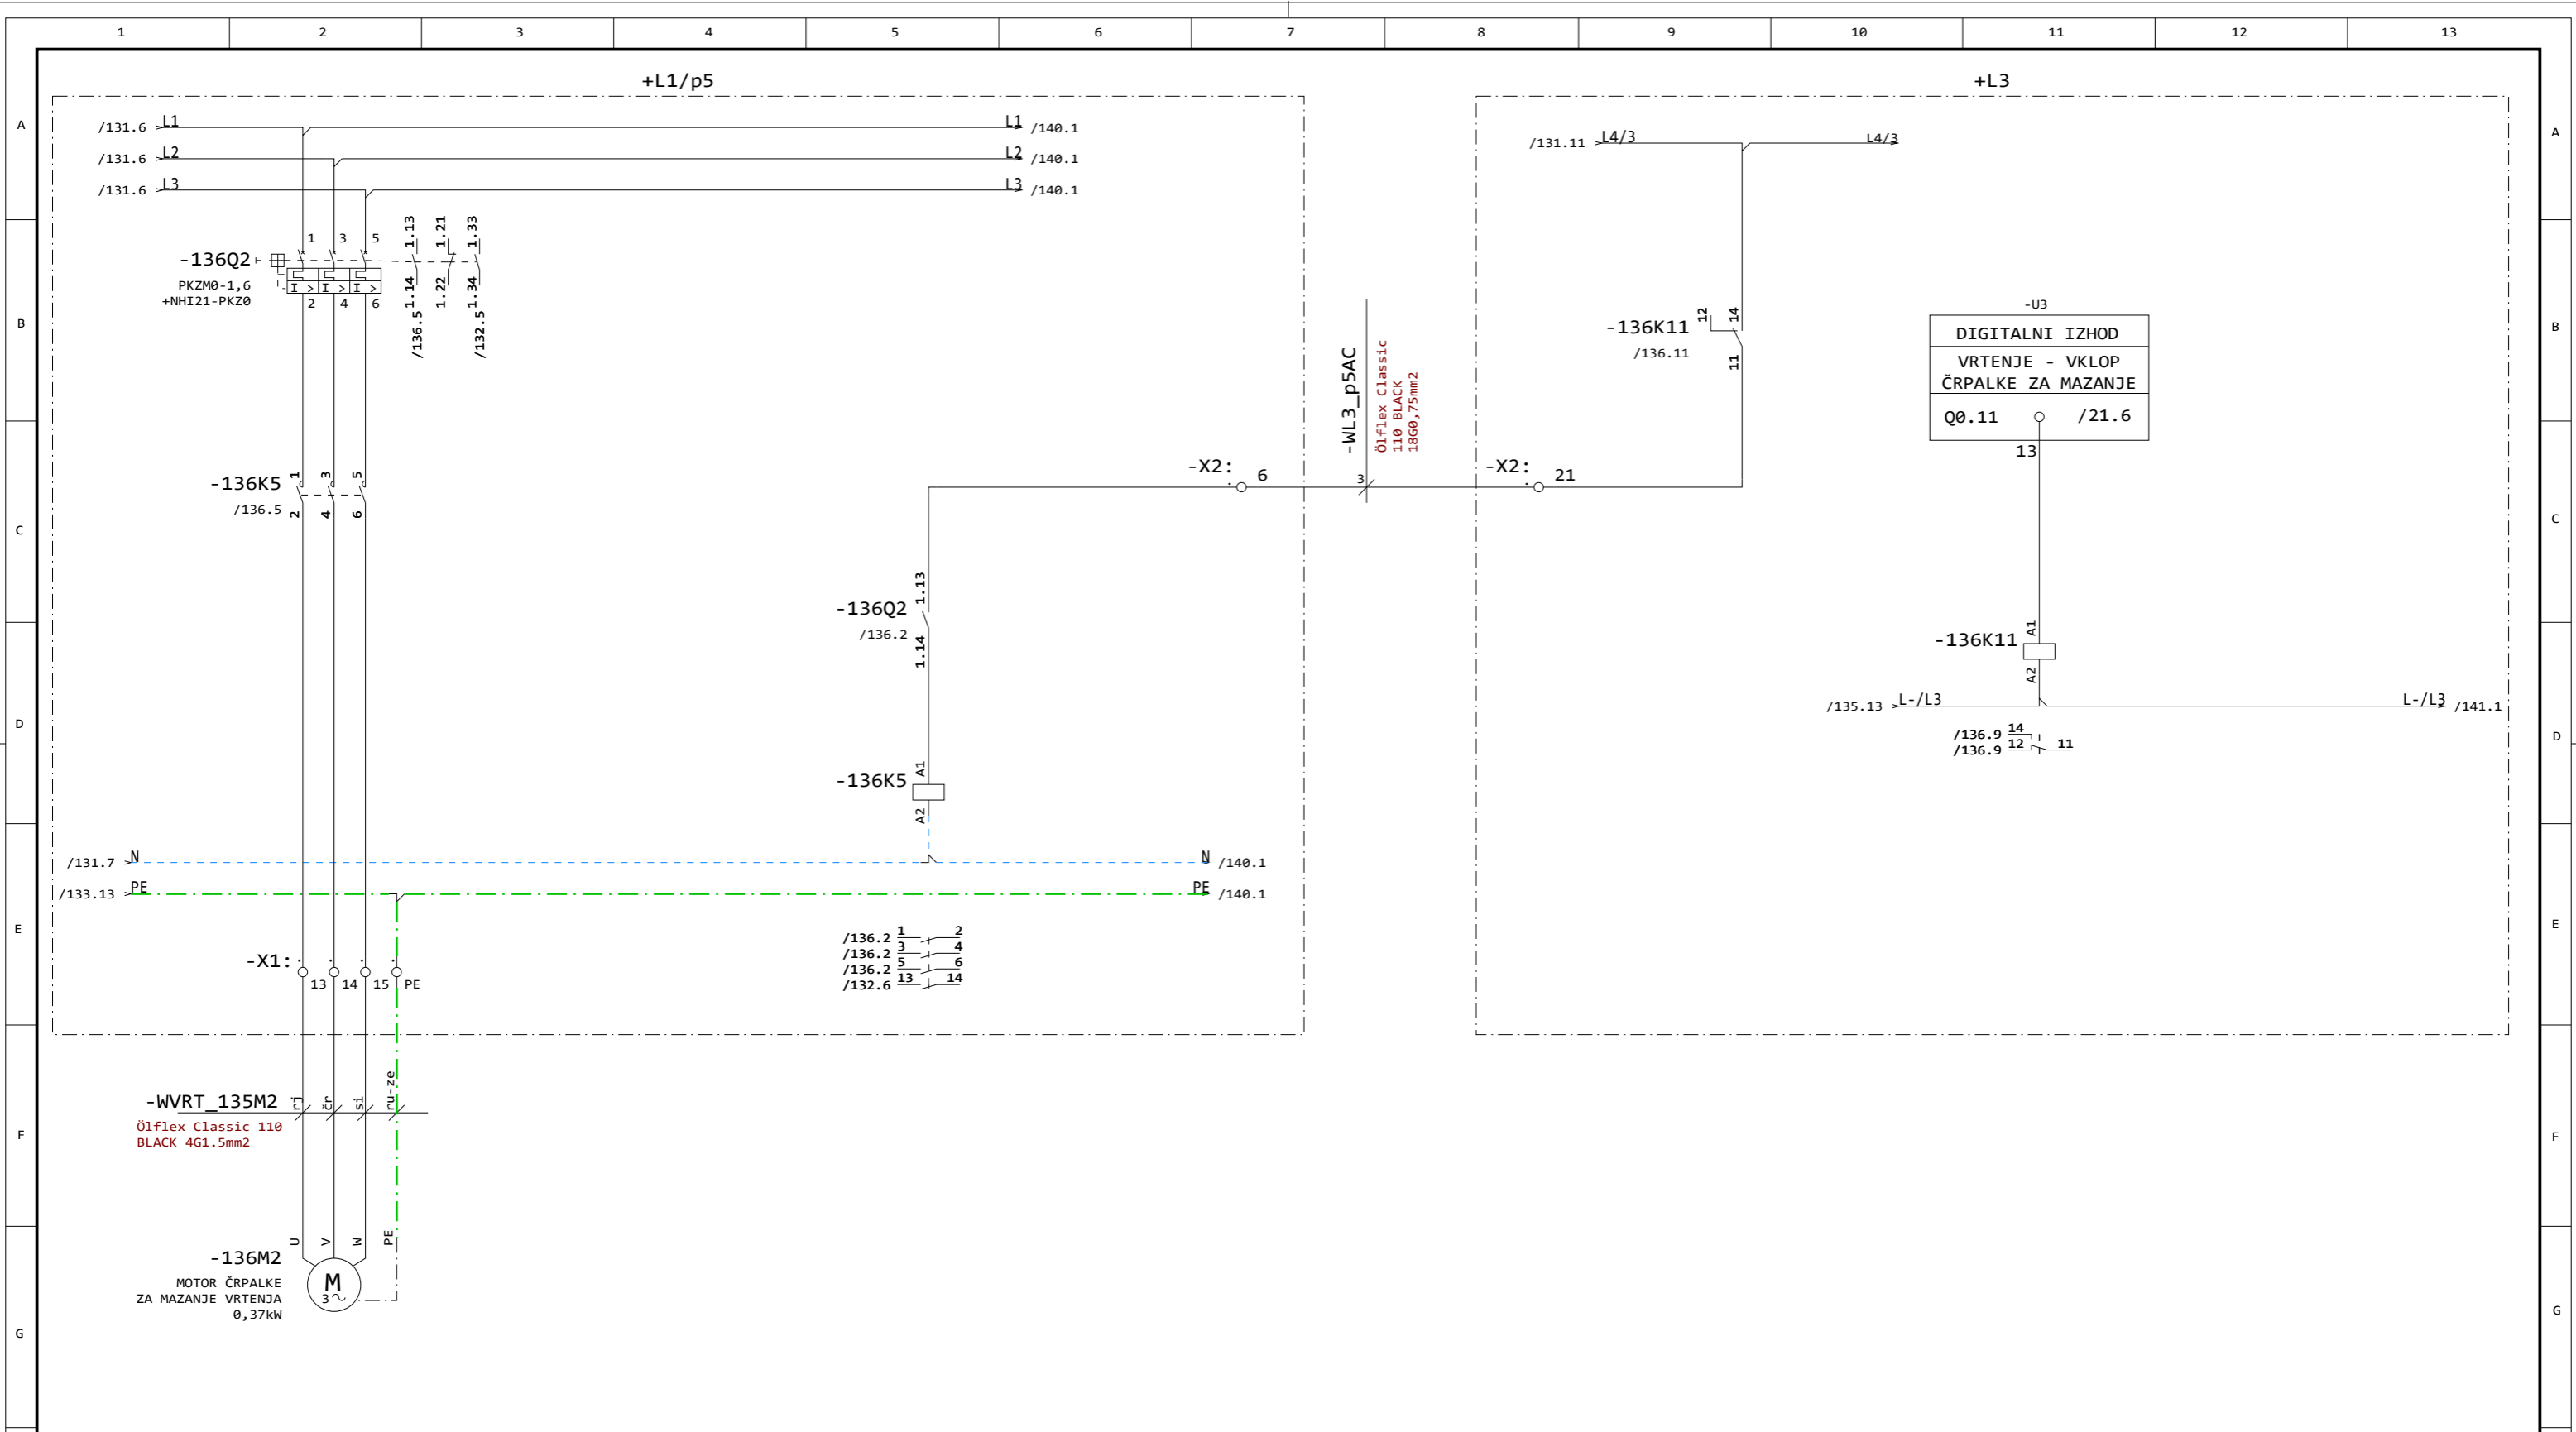


| | | | | | | | | | |
|-----------------------|-----------|-----------------|------------|---------|---------|----------------------------------|------------------------------|----------------|---------------|
| Opomba: EET-ODLAGALEC | Zaščita: | Datum izdelave: | 25.08.2017 | Podpis: | Id. št. | Vsebina: NAPAJANJE IN KRMILJENJE | Opis: | =LKP | |
| | Sprememba | Datum | | | | Objekt: EET ODLAGALEC | VRTENJE - MAZANJE | +ODL | |
| | | Pogodba: | | | | | Investitor: LUKA KOPER, d.d. | Št. projekta: | Stran: 136 |
| | | | | | | | VOJKOVO NABREŽJE 38 | Št. načrta: | Prejšnja: 135 |
| | | | | S.M. | | | 2017-011-E | Naslednja: 140 | |
| | | | | | | | | Strani: 64 | |

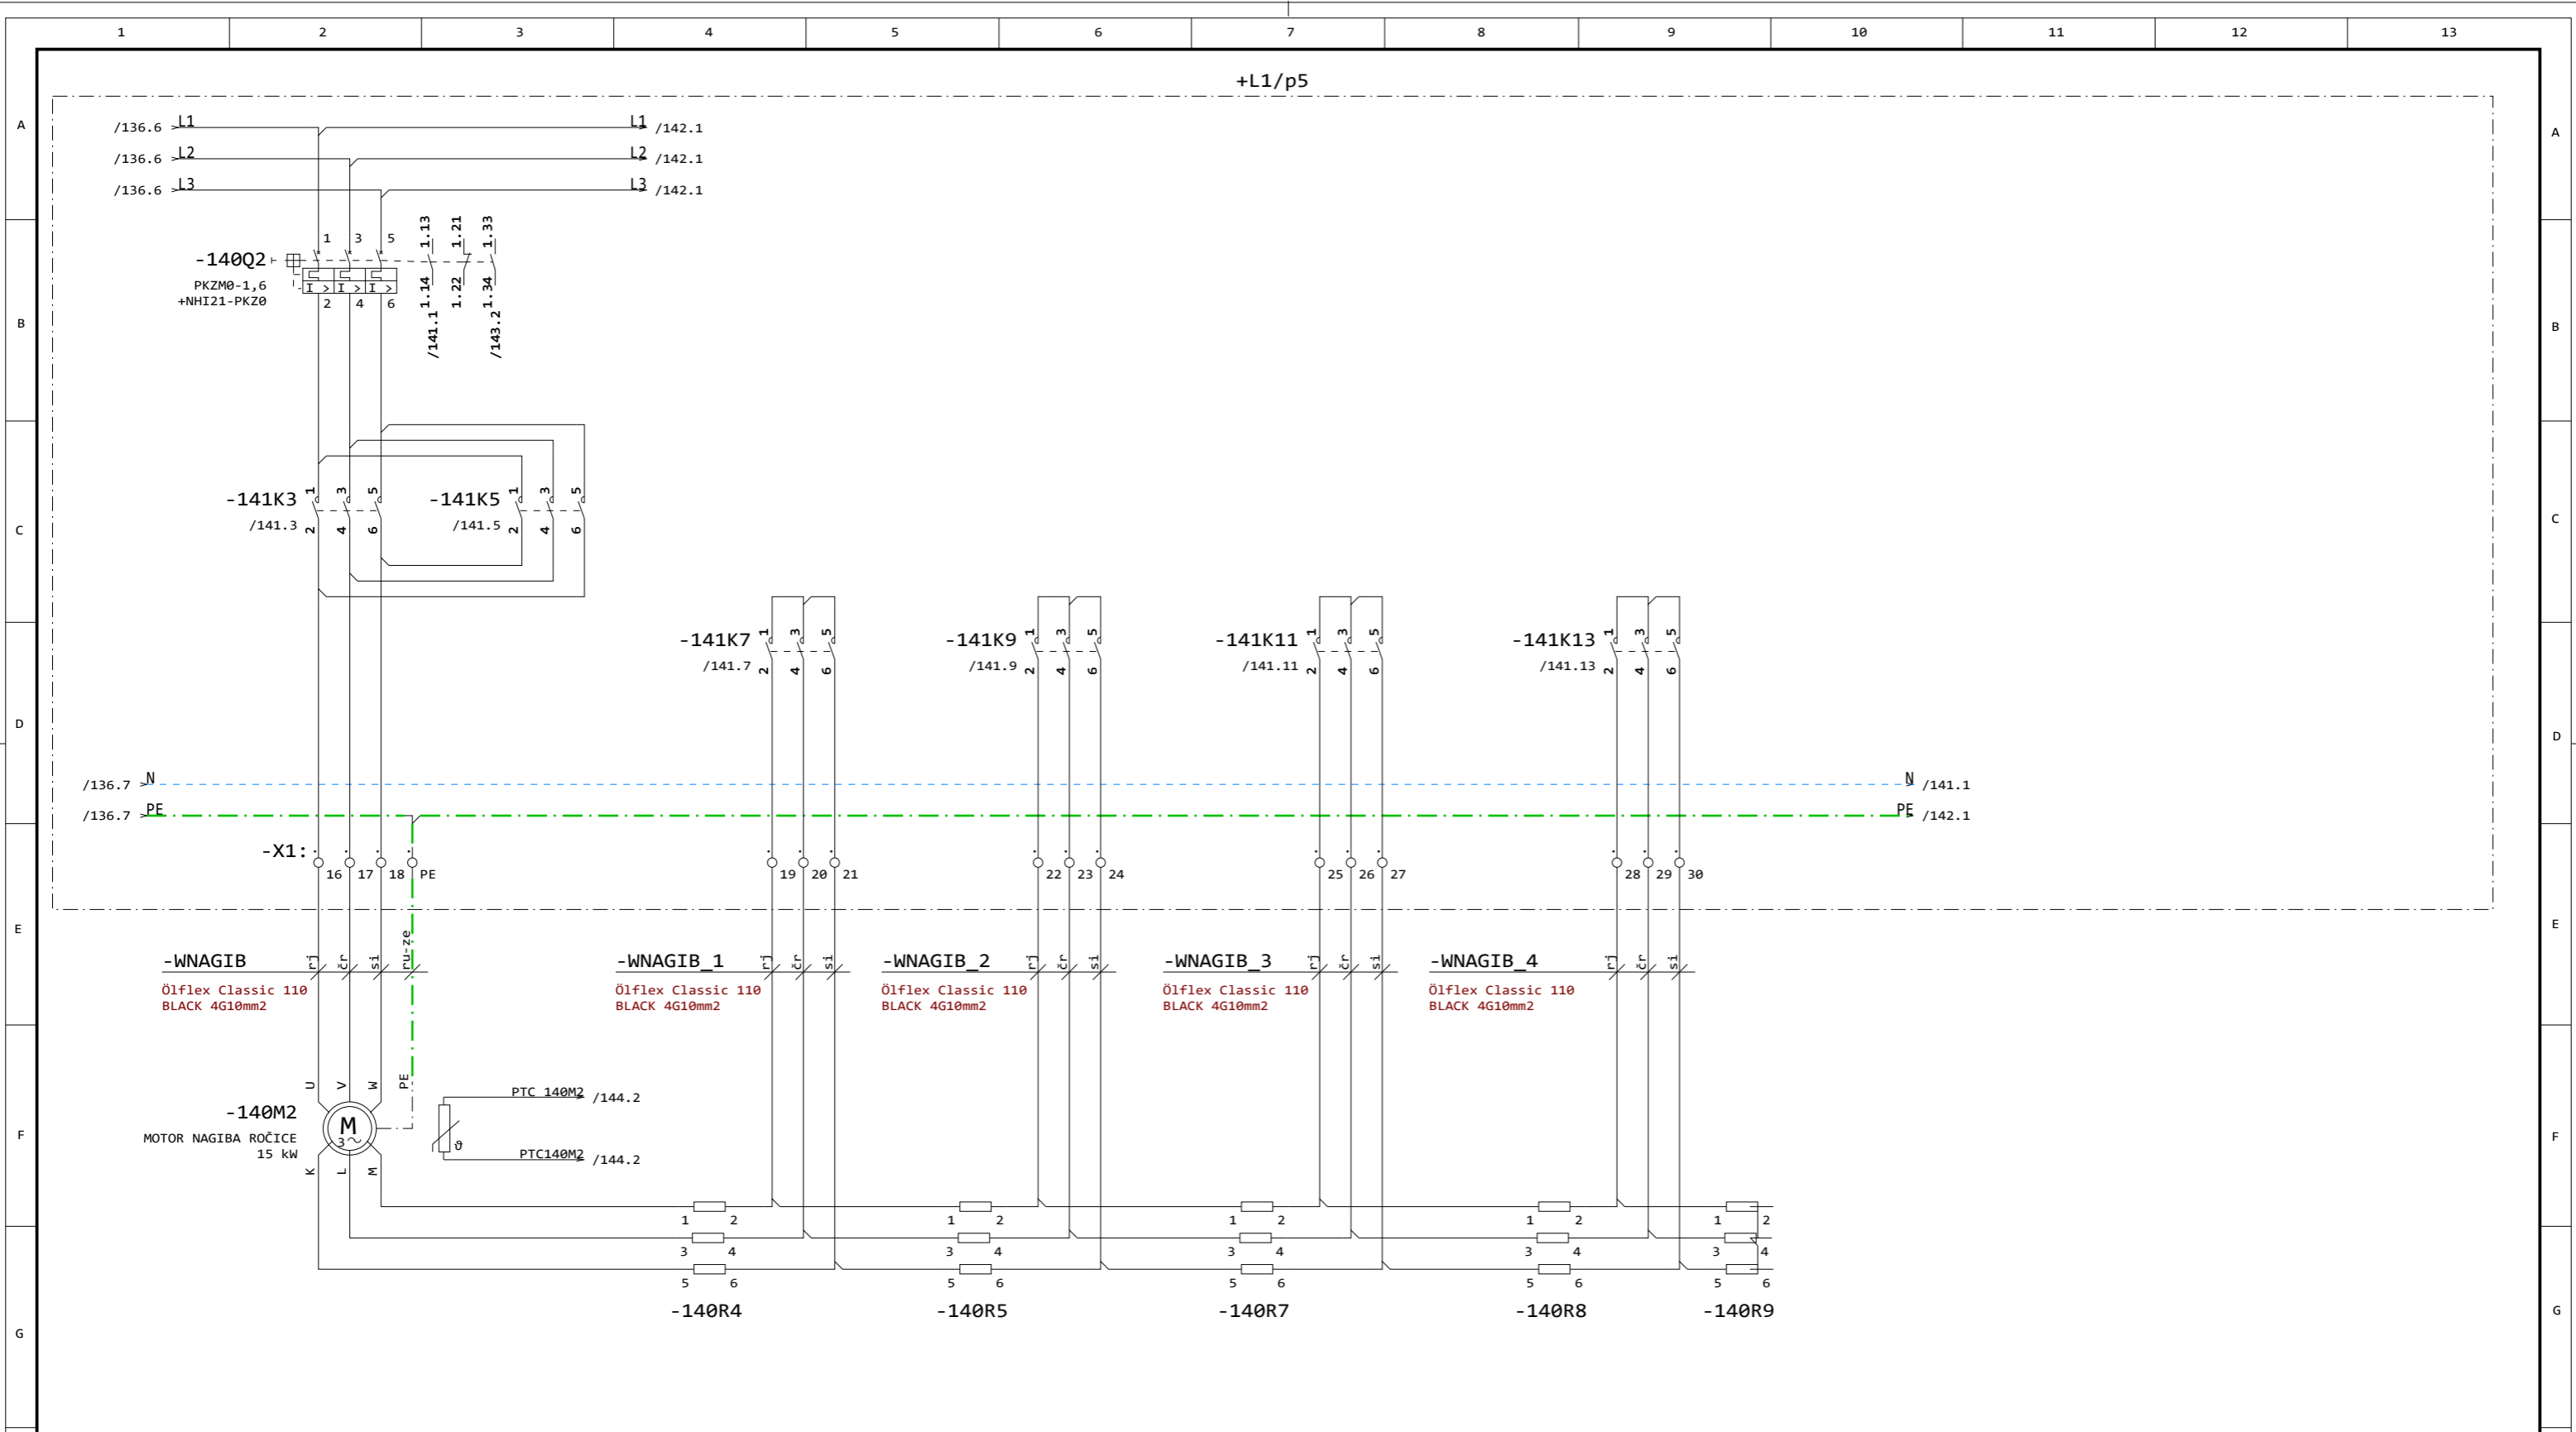


| | | | | | | | | |
|-----------------------|-----------|------------------|----------------------|---------|---------|---|----------------------|---------------------------|
| Opomba: EET-ODLAGALEC | Zaščita: | Datum izdelave: | 25.08.2017 | Podpis: | Id. št. | Vsebina: NAPAJANJE IN KRMILJENJE | Opis: | =LKP |
| | | Odg. vod. proj.: | | | | | NAGIB ROČICE - POGON | +ODL |
| | | Odg. projektant: | A. LAMPRET, u.d.i.e. | | E-0068 | Objekt: EET ODLAGALEC | | Stran: 140 |
| | Sprememba | Datum | Pogodba: | | S.M. | Investitor: LUKA KOPER, d.d. VOJKOVO NABREŽJE 38 | Št. projekta: | Št. načrta: 2017-011-E |

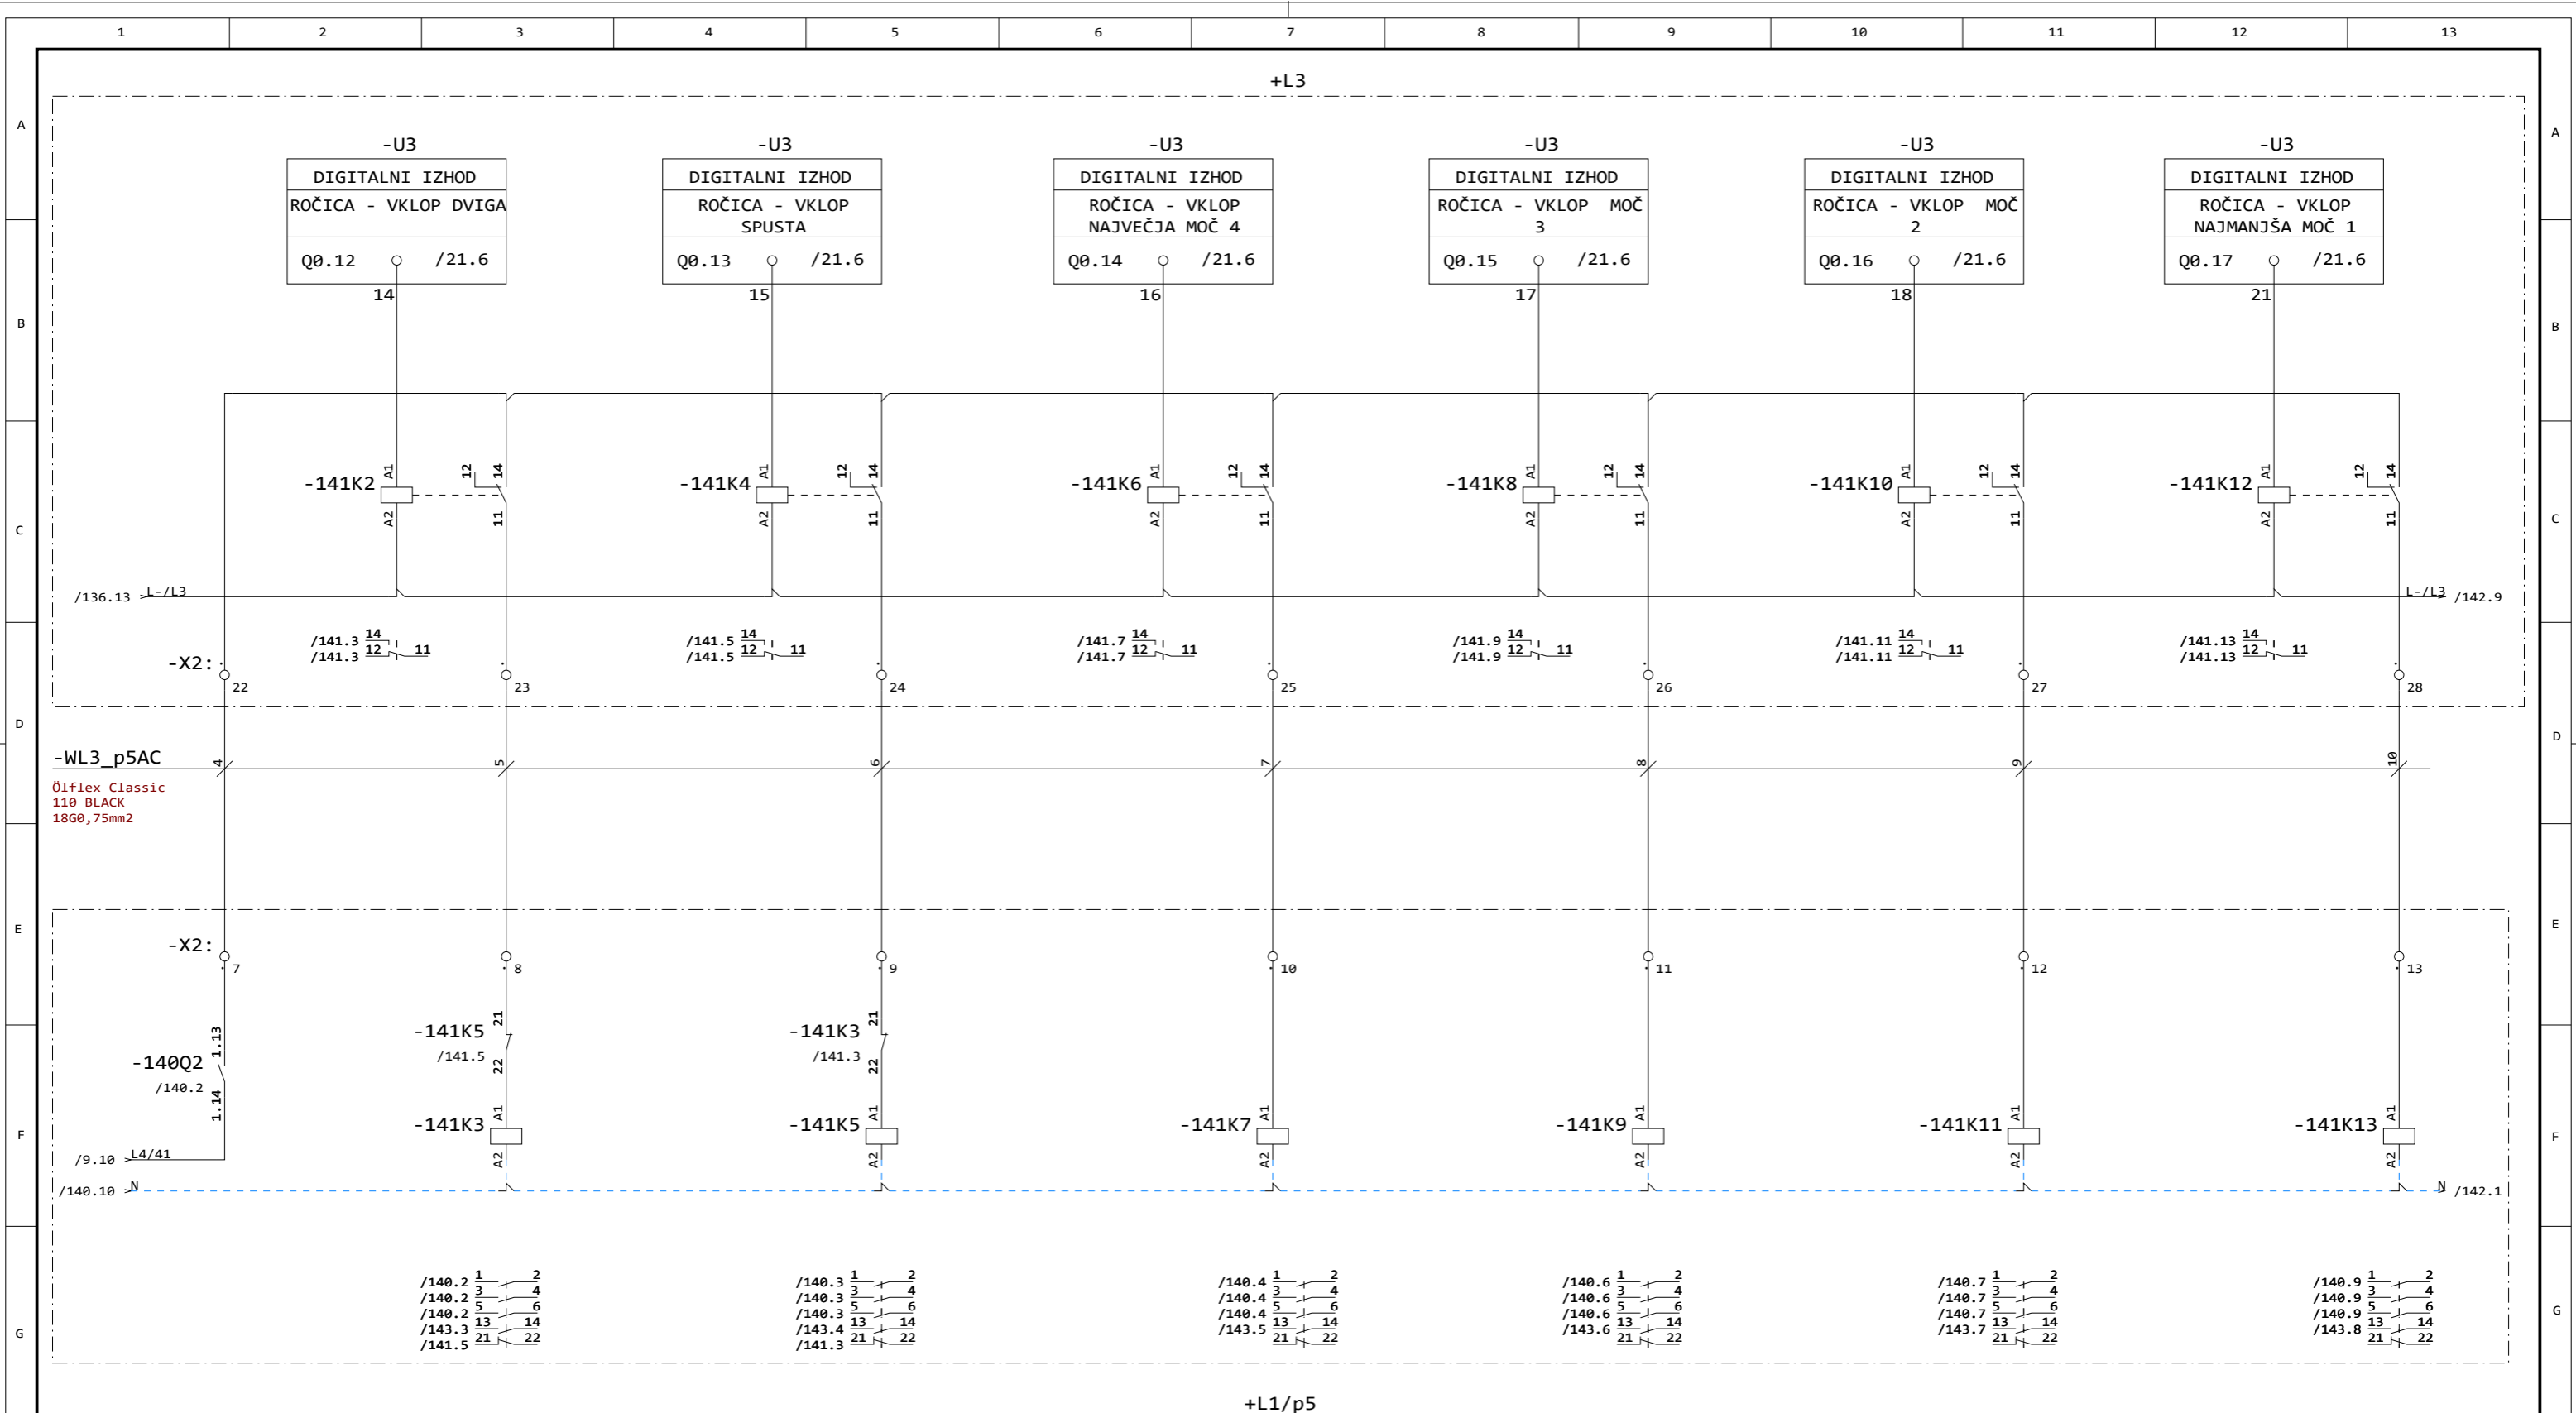

| | | | | | | | | | |
|-----------------------|-----------|-----------------|------------|---------|----------|----------------------------------|-----------------------------------|----------------|---------------|
| Opomba: EET-ODLAGALEC | Zaščita: | Datum izdelave: | 25.08.2017 | Podpis: | Id. št.: | Vsebina: NAPAJANJE IN KRMILJENJE | Opis: | =LKP | |
| | Sprememba | Datum | Pogodba: | S.M. | | Objekt: EET ODLAGALEC | NAGIB ROČICE - KONTAKTORJI POGONA | +ODL | |
| | | | | | | | Investitor: LUKA KOPER, d.d. | Št. projekta: | Stran: 141 |
| | | | | | | | VOJKOVO NABREŽJE 38 | Št. načrta: | Prejšnja: 140 |
| | | | | | | | 2017-011-E | Naslednja: 142 | |
| | | | | | | | | Strani: 64 | |

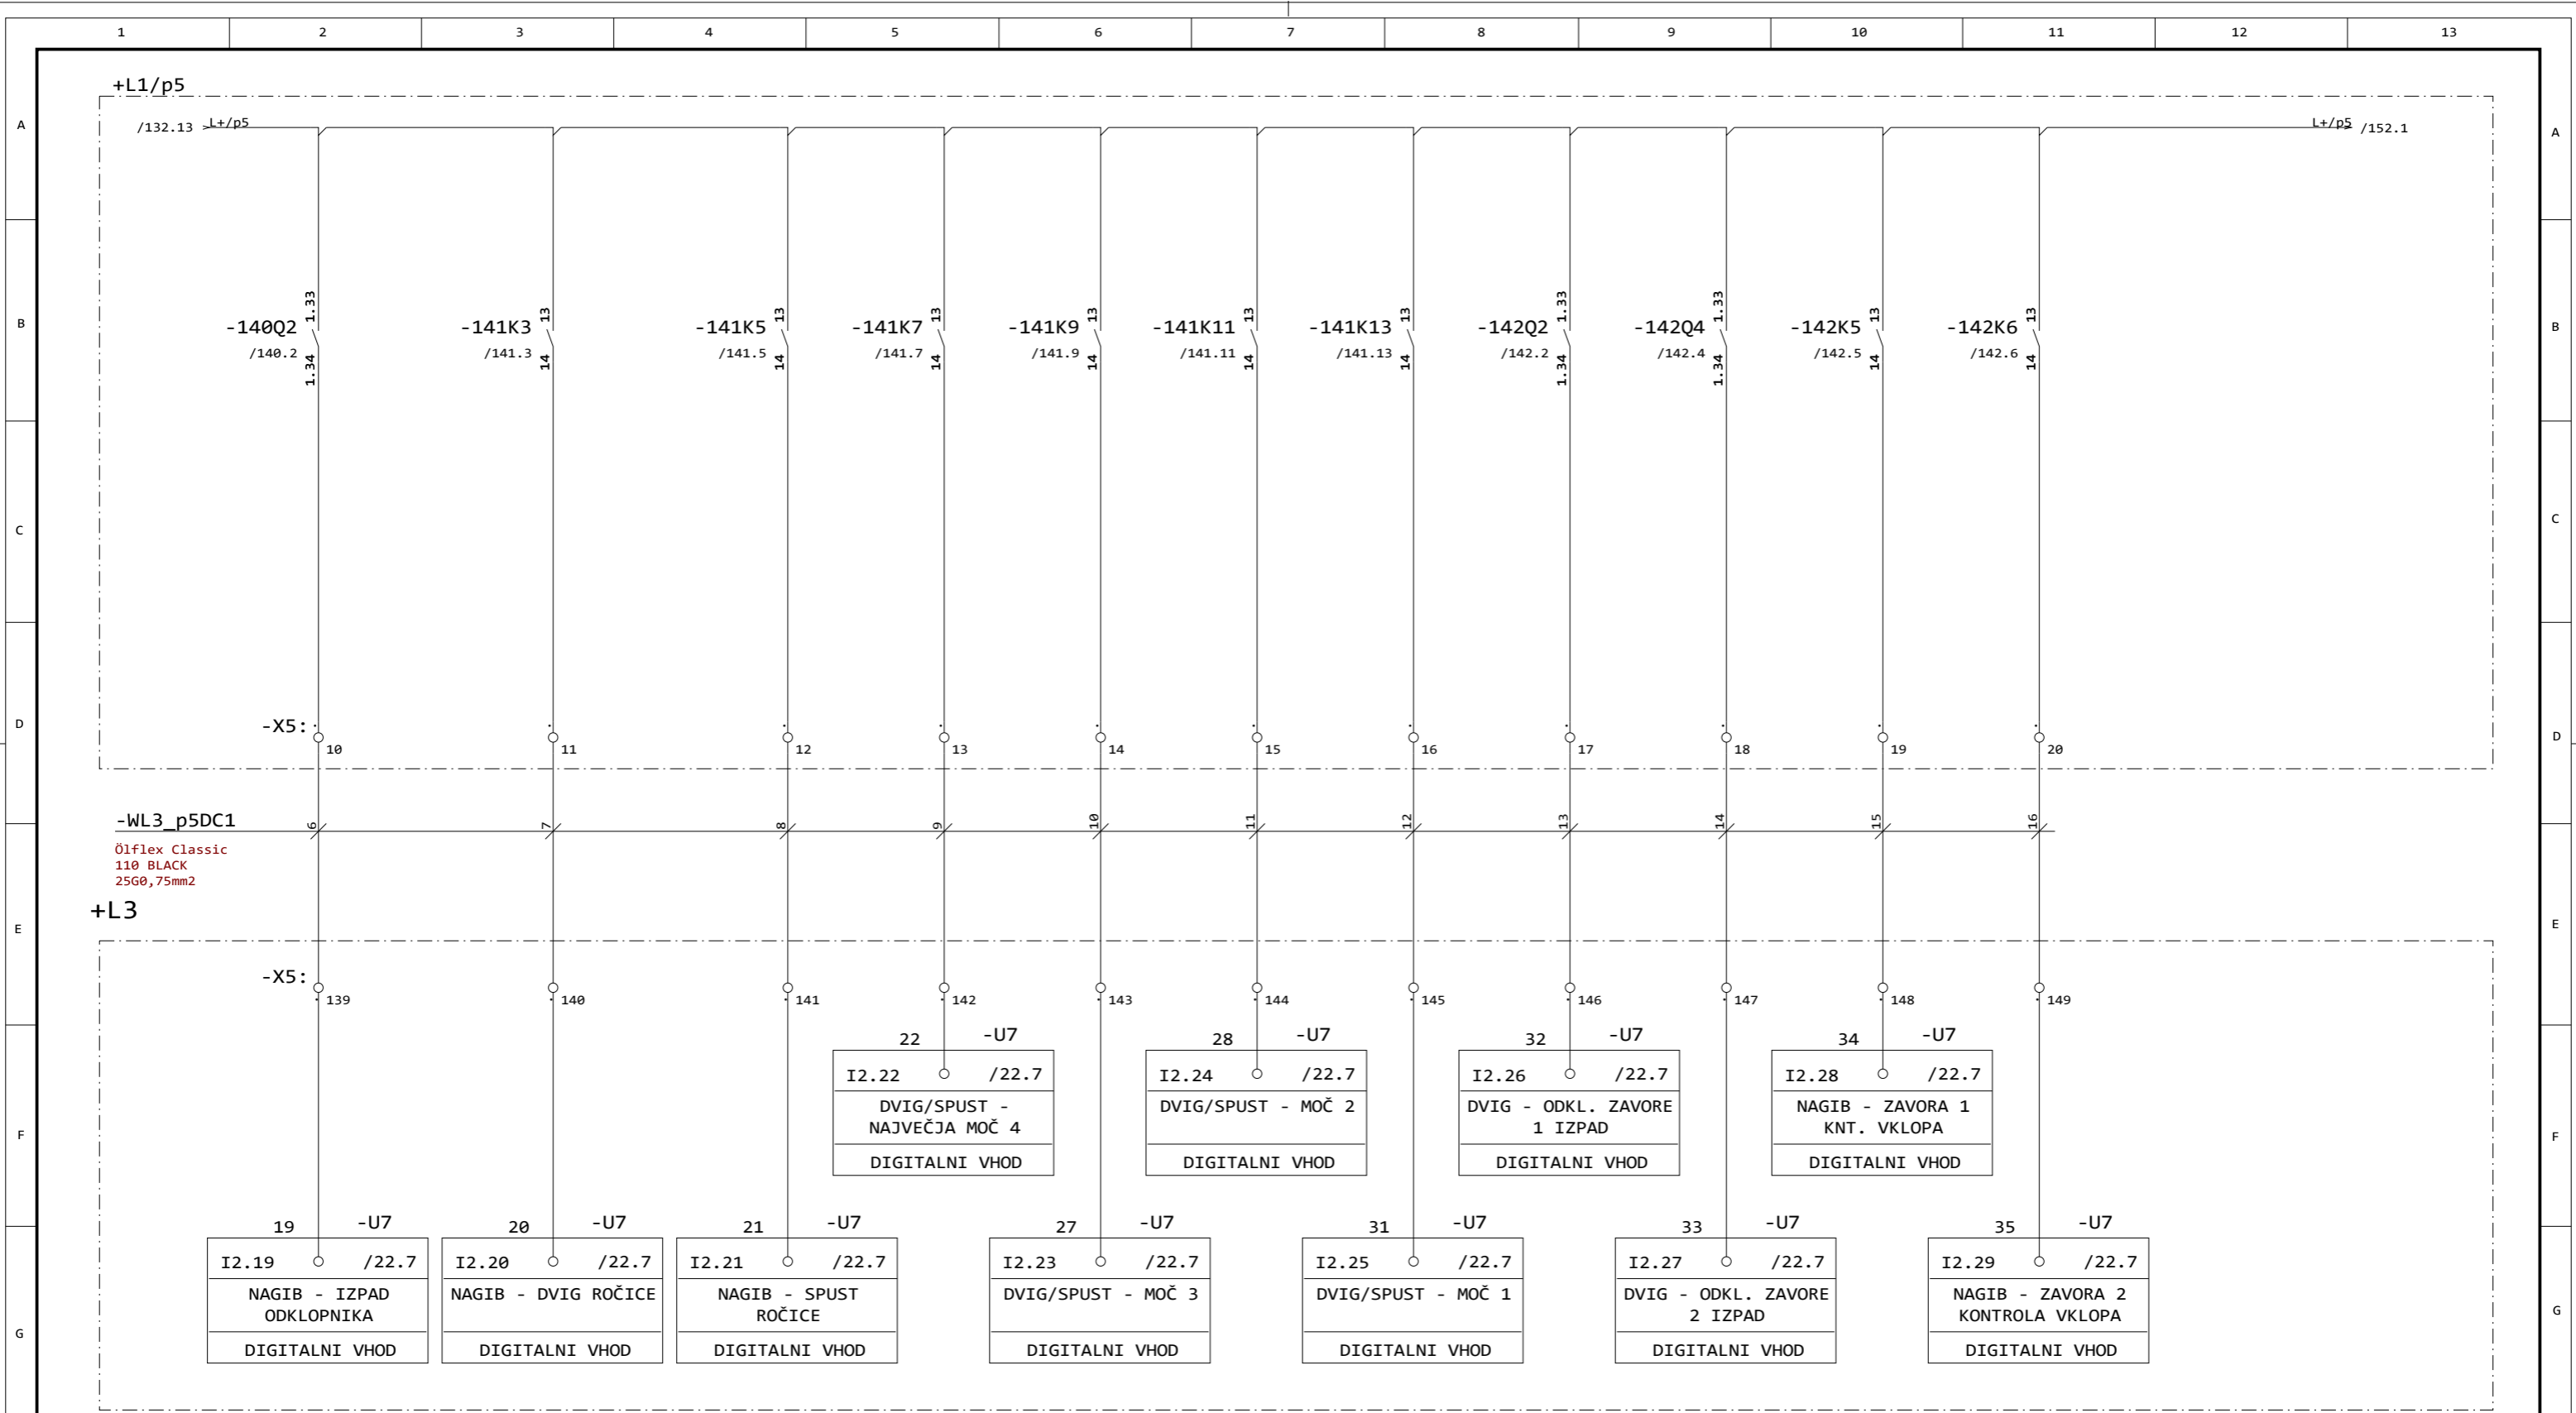


| | | | | | | | | |
|-----------------------|-----------|-----------------|------------------|----------------------|---------|---|--------------------------------|---------------------------|
| Opomba: EET-ODLAGALEC | Zaščita: | Datum izdelave: | 25.08.2017 | Podpis: | Id. št. | Vsebina: NAPAJANJE IN KRMILJENJE | Opis: NAGIB DIGITALNI VHODI | =LKP |
| | Sprememba | Datum | Odg. vod. proj.: | | | Objekt: EET ODLAGALEC | | +ODL |
| | | | Odg. projektant: | A. LAMPRET, u.d.i.e. | E-0068 | Investitor: LUKA KOPER, d.d. VOJKOVO NABREŽJE 38 | Št. projekta: | Št. načrta: 2017-011-E |
| | | | Pogodba: | | S.M. | | | |
| | | | | | | | Stran: 143 | |
| | | | | | | | Prejšnja: 142 | |
| | | | | | | | Naslednja: 144 | |
| | | | | | | | Strani: 64 | |

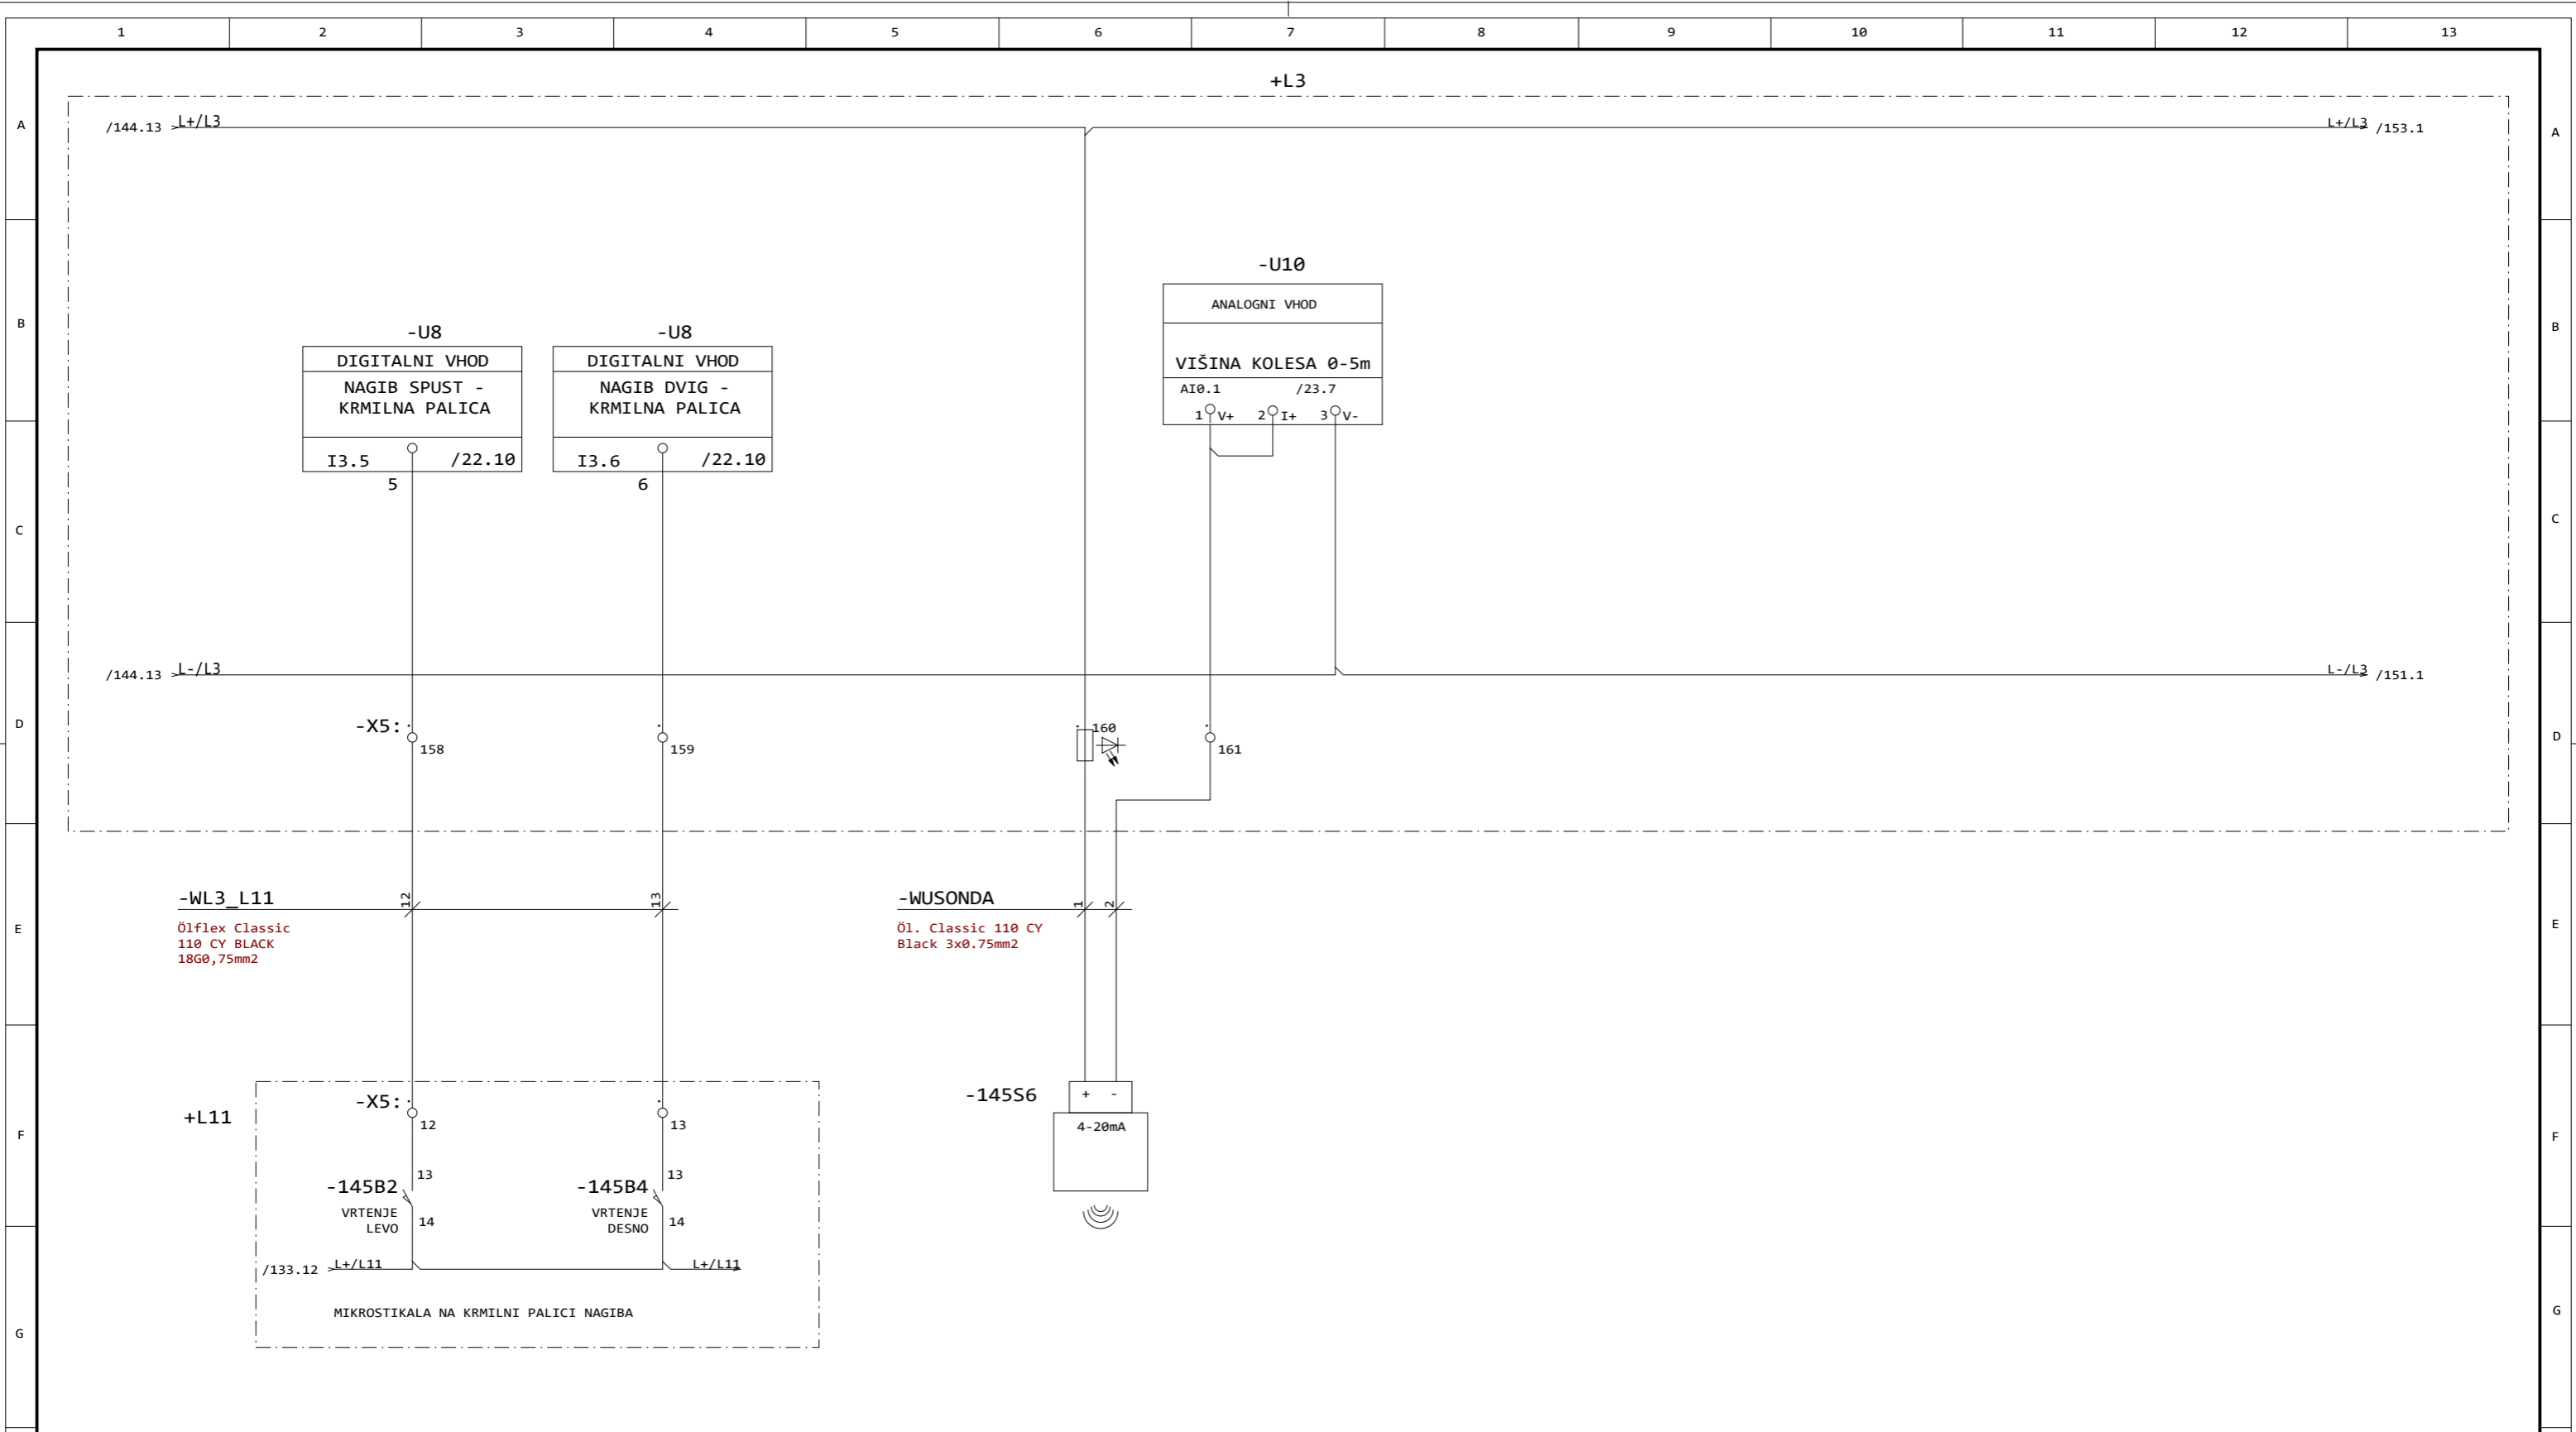


| | | | | | | | | |
|-----------------------|----------|------------------|----------------------|---------|---------|---|----------------------------------|---------------------------|
| Opomba: EET-ODLAGALEC | Zaščita: | Datum izdelave: | 25.08.2017 | Podpis: | Id. št. | Vsebina: NAPAJANJE IN KRMILJENJE | Opis: | =LKP |
| | | Odg. vod. proj.: | | | | | NAGIB KRMILNA PALICA IN UZ SONDA | +ODL |
| | | Odg. projektant: | A. LAMPRET, u.d.i.e. | | E-0068 | Objekt: EET ODLAGALEC | | Stran: 145 |
| | | Obdelal: | A. LAMPRET, u.d.i.e. | | E-0068 | Investitor: LUKA KOPER, d.d. VOJKOVO NABREŽJE 38 | Št. projekta: | Št. načrta: 2017-011-E |
| Sprememba | Datum | Pogodba: | | S.M. | | | | |

+L1/p5

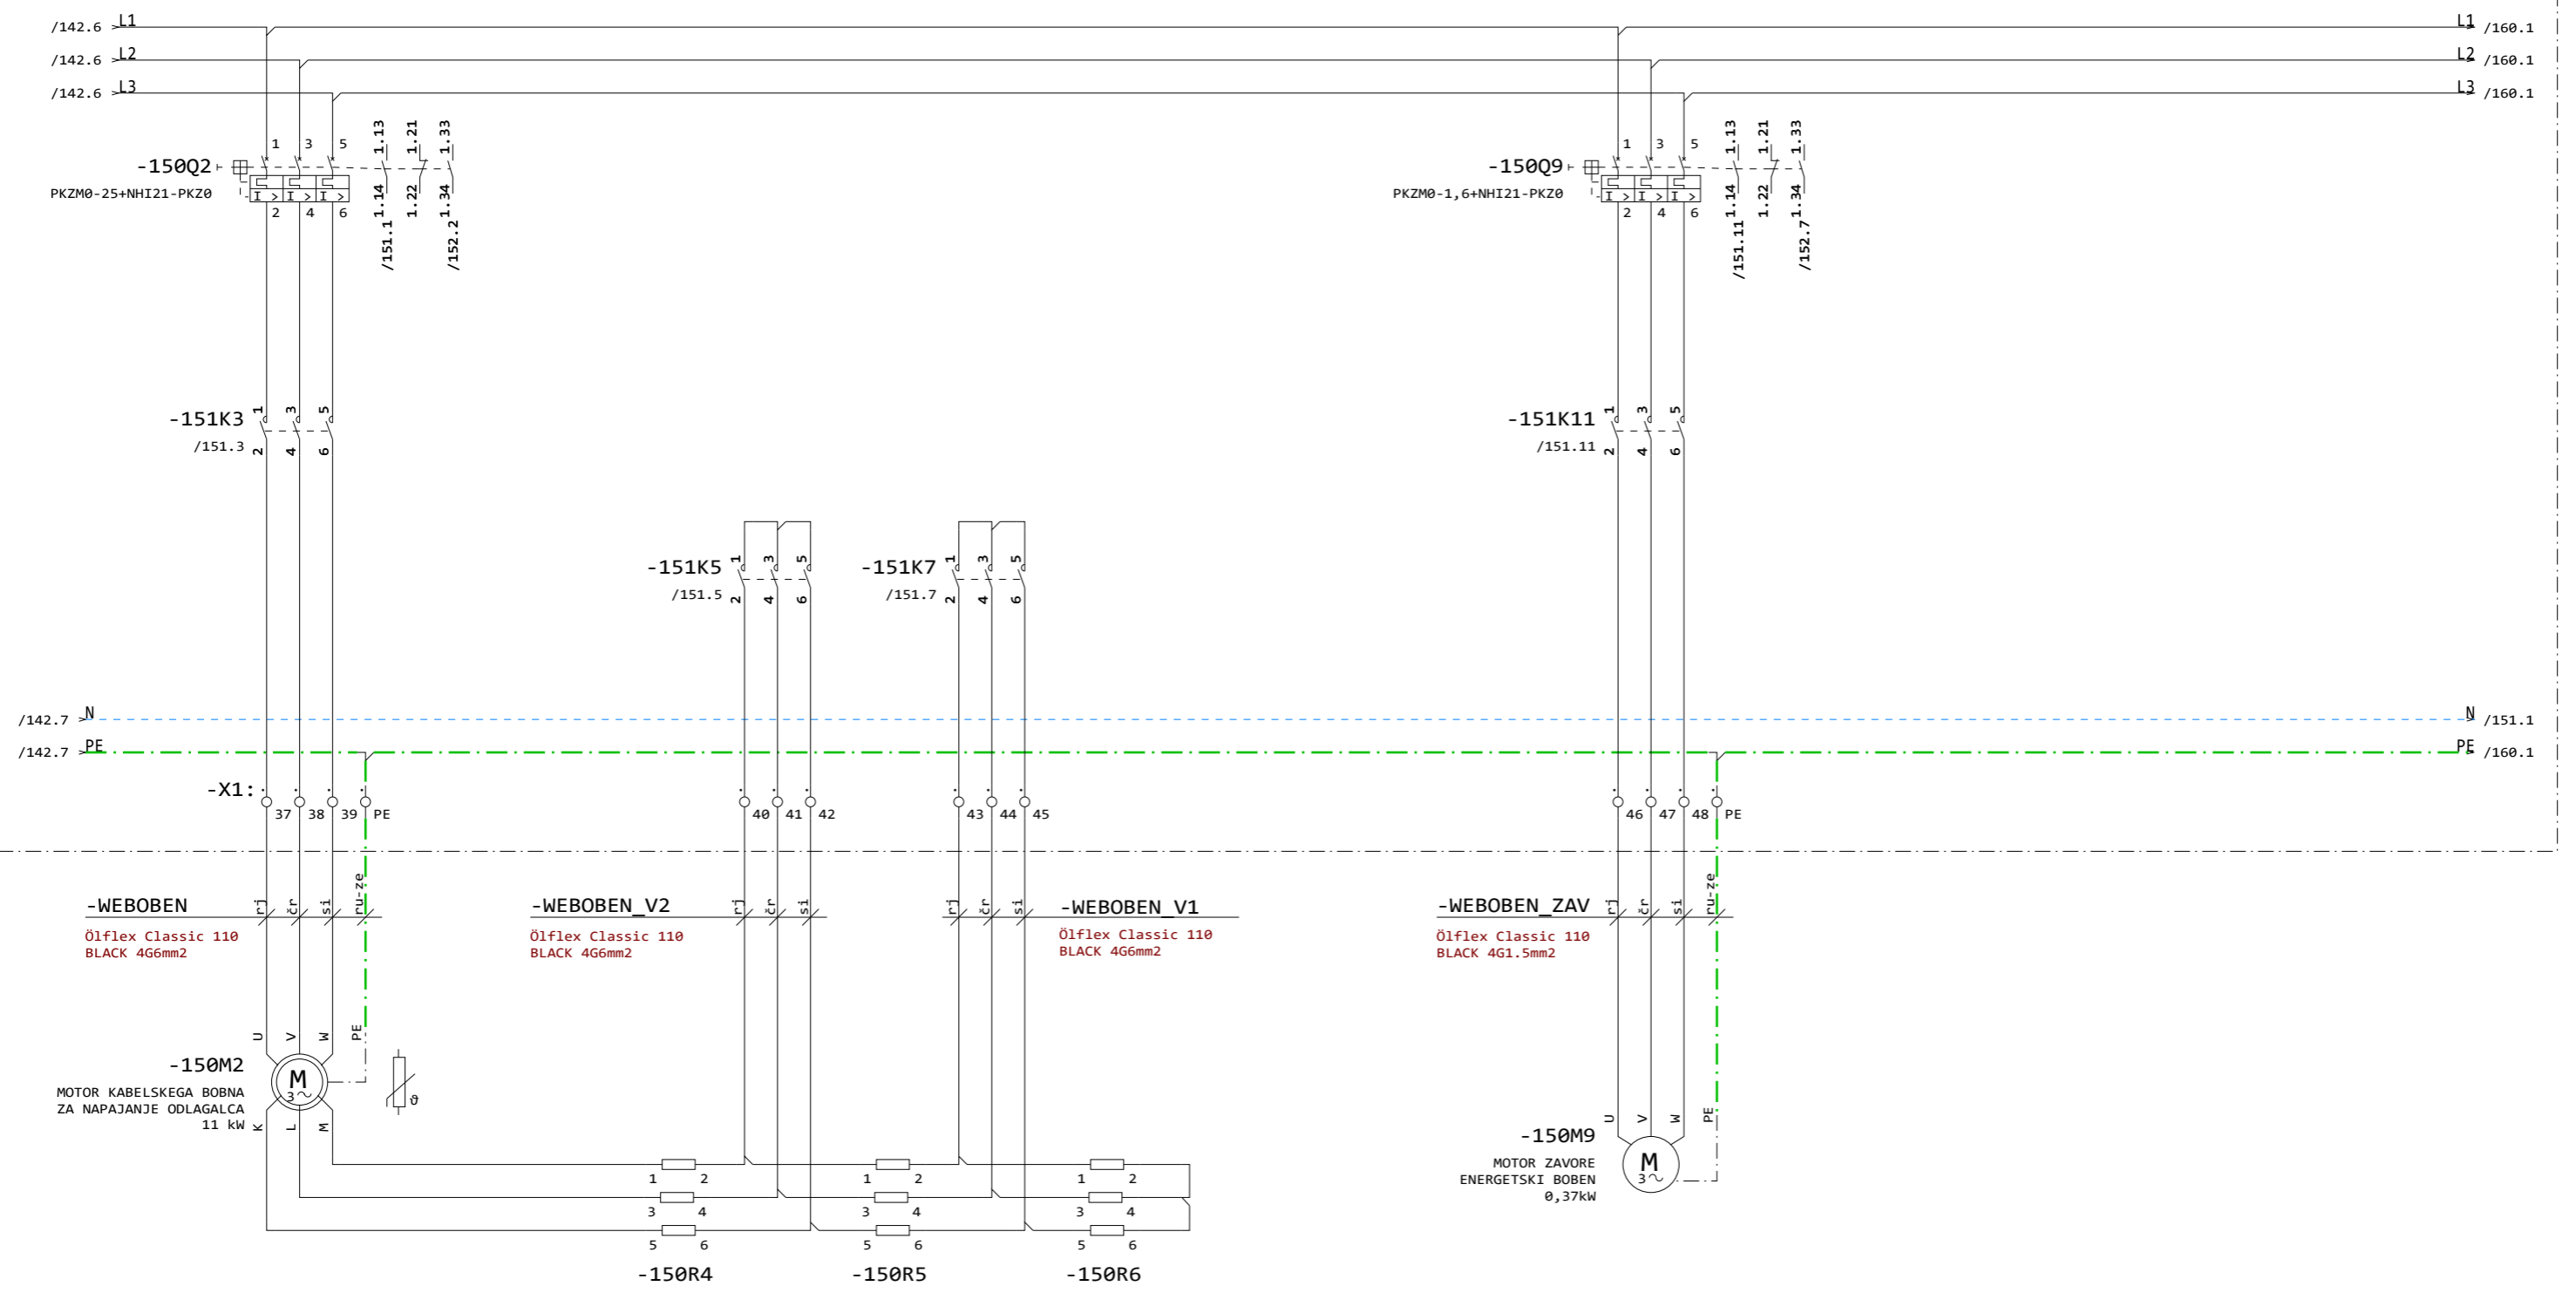


| | | | | | | | | | |
|-----------------------|-----------|------------------|------------------|----------------------|---------|-----------------------------------|---|---------------|-------------|
| Opomba: EET-ODLAGALEC | Zaščita: | Datum izdelave: | 25.08.2017 | Podpis: | Id. št. | Vsebina: NAPAJSANJE IN KRMILJENJE | Opis: ENERGETSKI BOBEN - POGON | =LKP | |
| | | Odg. vod. proj.: | | | | Objekt: EET ODLAGALEC | | +ODL | |
| | Sprememba | Datum | Odg. projektant: | A. LAMPRET, u.d.i.e. | | E-0068 | Investitor: LUKA KOPER, d.d. VOJKOVO NABREŽJE 38 | Št. projekta: | Št. načrta: |
| | | | Pogodba: | A. LAMPRET, u.d.i.e. | | E-0068 | | 2017-011-E | |
| | | | | S.M. | | | | | |


| | |
|------------|-----|
| Stran: | 150 |
| Prejšnja: | 145 |
| Naslednja: | 151 |
| Strani: | 64 |

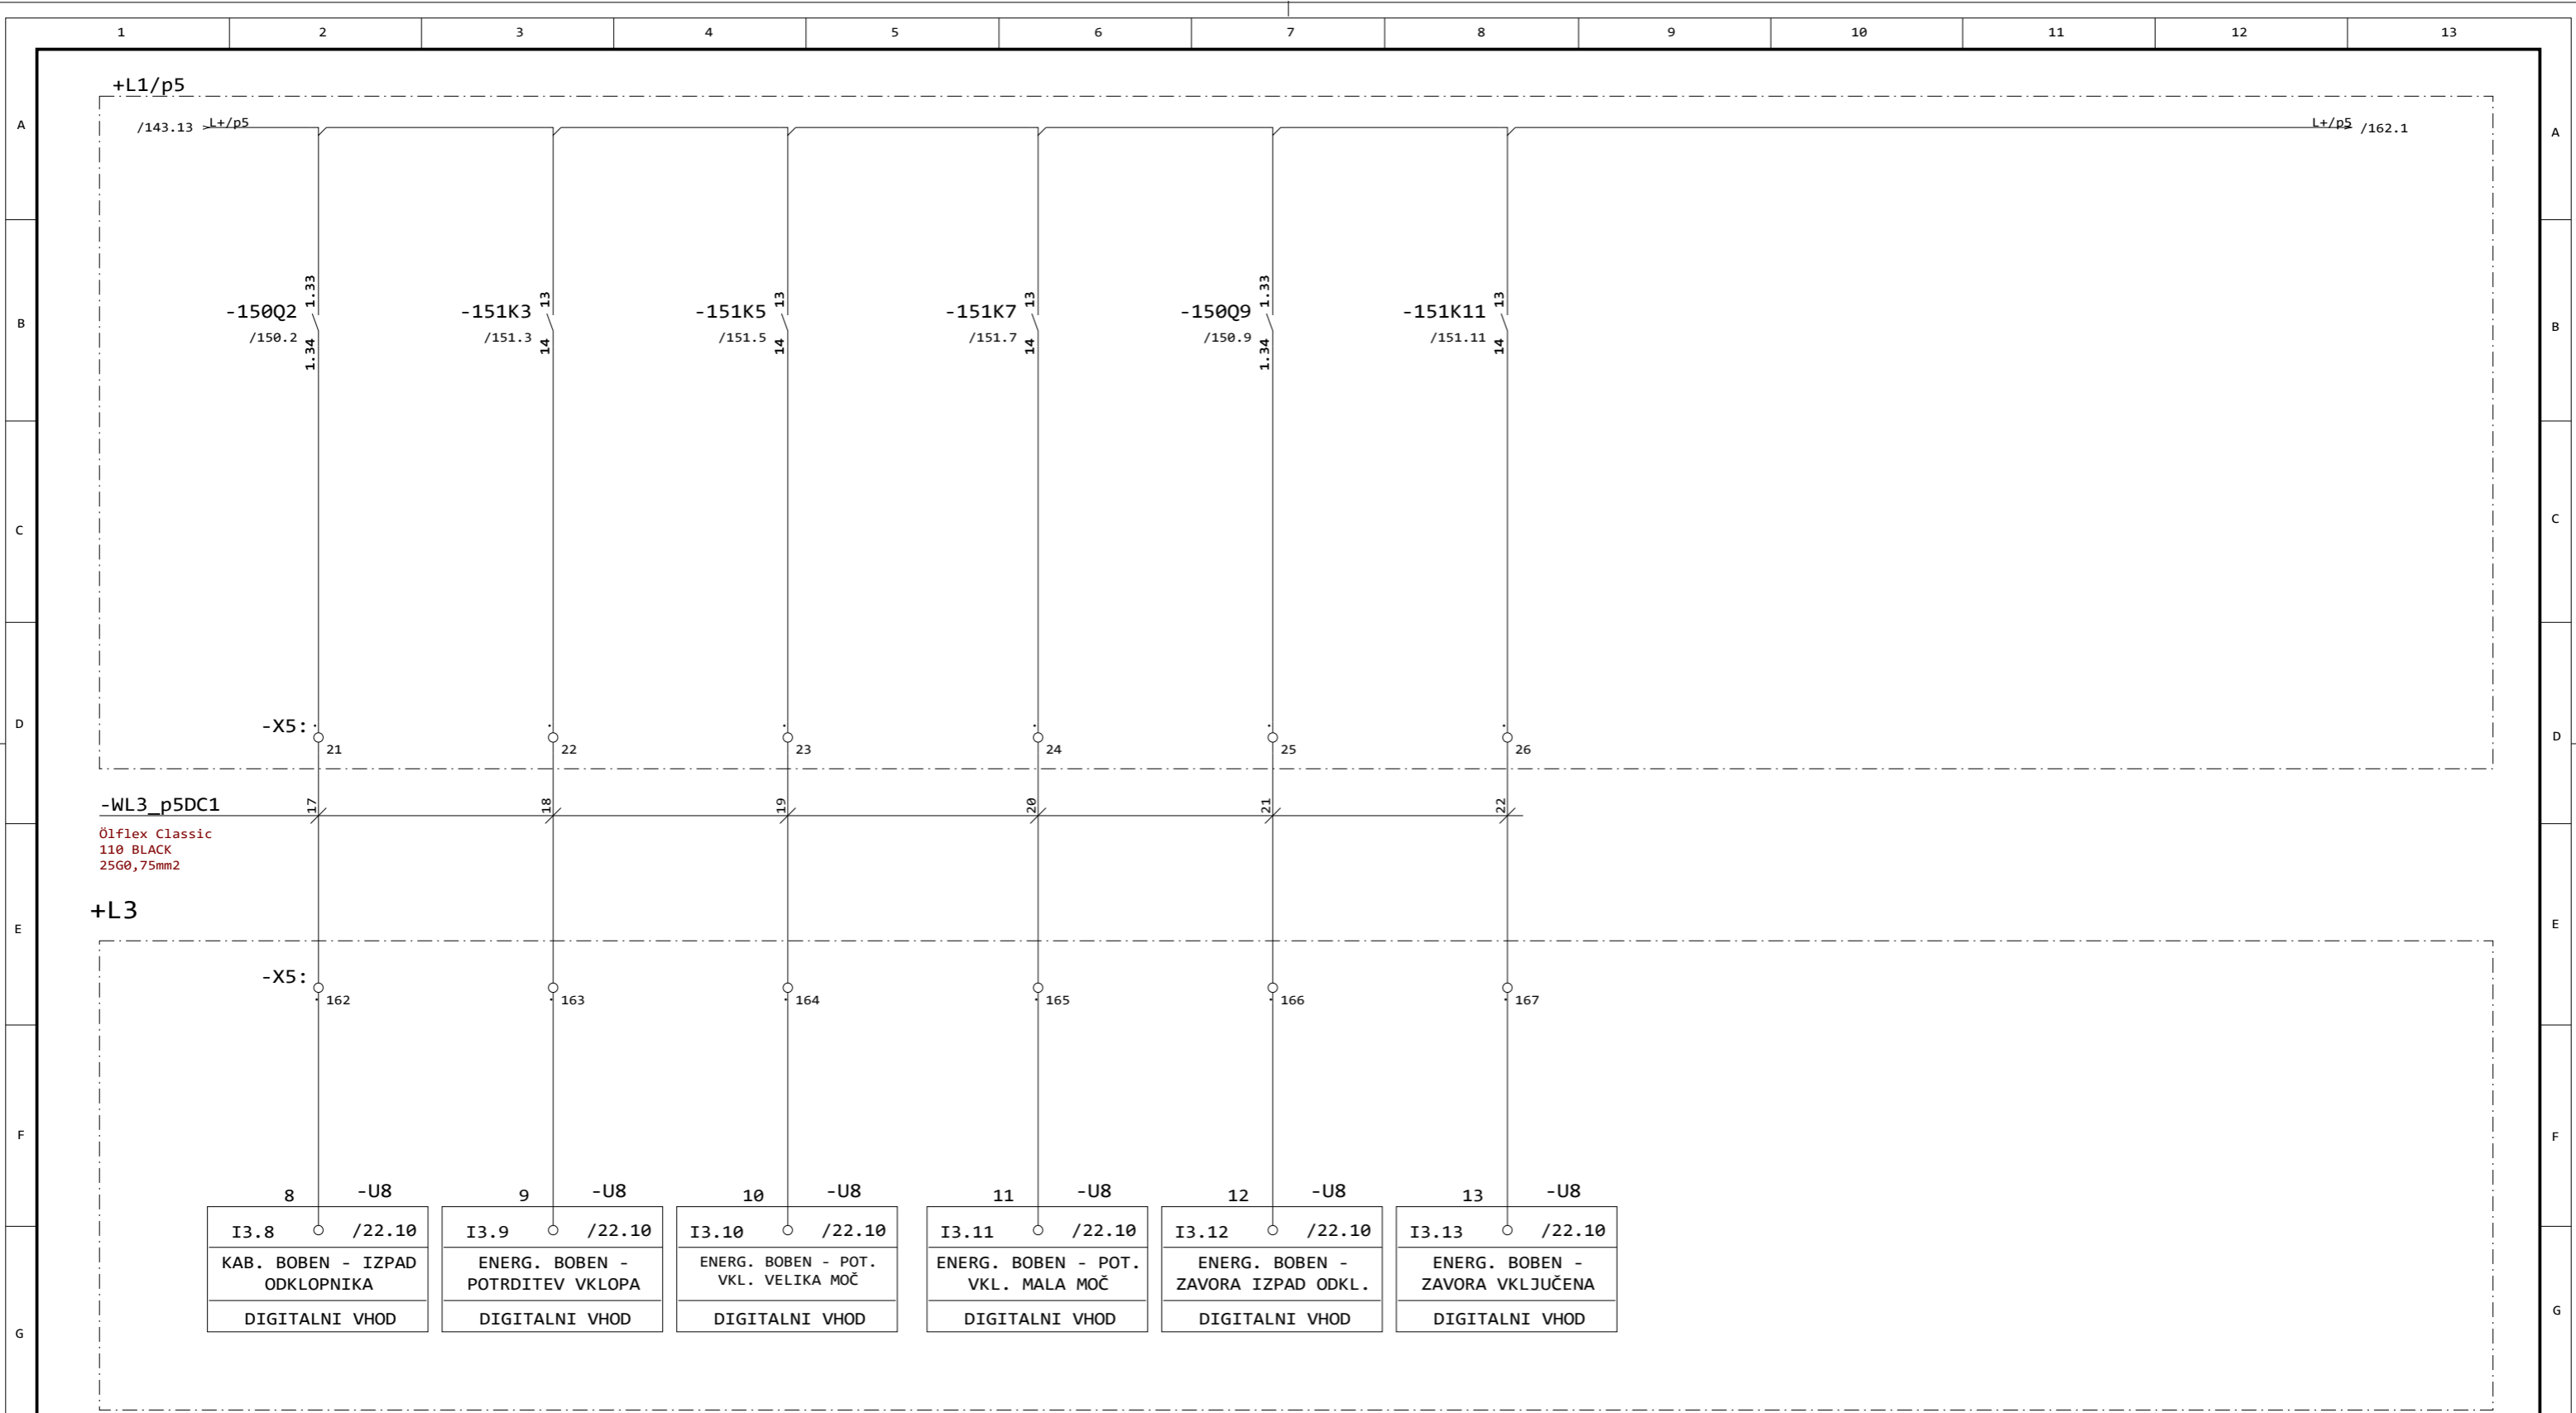


| | | | | | | | | | |
|-----------------------|-----------|-----------------|------------|---------|---------|----------------------------------|---|---------------|-------------|
| Opomba: EET-ODLAGALEC | Zaščita: | Datum izdelave: | 25.08.2017 | Podpis: | Id. št. | Vsebina: NAPAJANJE IN KRMILJENJE | Opis: | =LKP | |
| | Sprememba | Datum | Pogodba: | S.M. | | Objekt: EET ODLAGALEC | ENERGETSKI BOBEN - VHODI | +ODL | |
| | | | | | | | Investitor: LUKA KOPER, d.d. VOJKOVO NABREŽJE 38 | Št. projekta: | Št. načrta: |
| | | | | | | | | 2017-011-E | |
| | | | | | | | Stran: 152 | | |
| | | | | | | | Prejšnja: 151 | | |
| | | | | | | | Naslednja: 153 | | |
| | | | | | | | Strani: 64 | | |

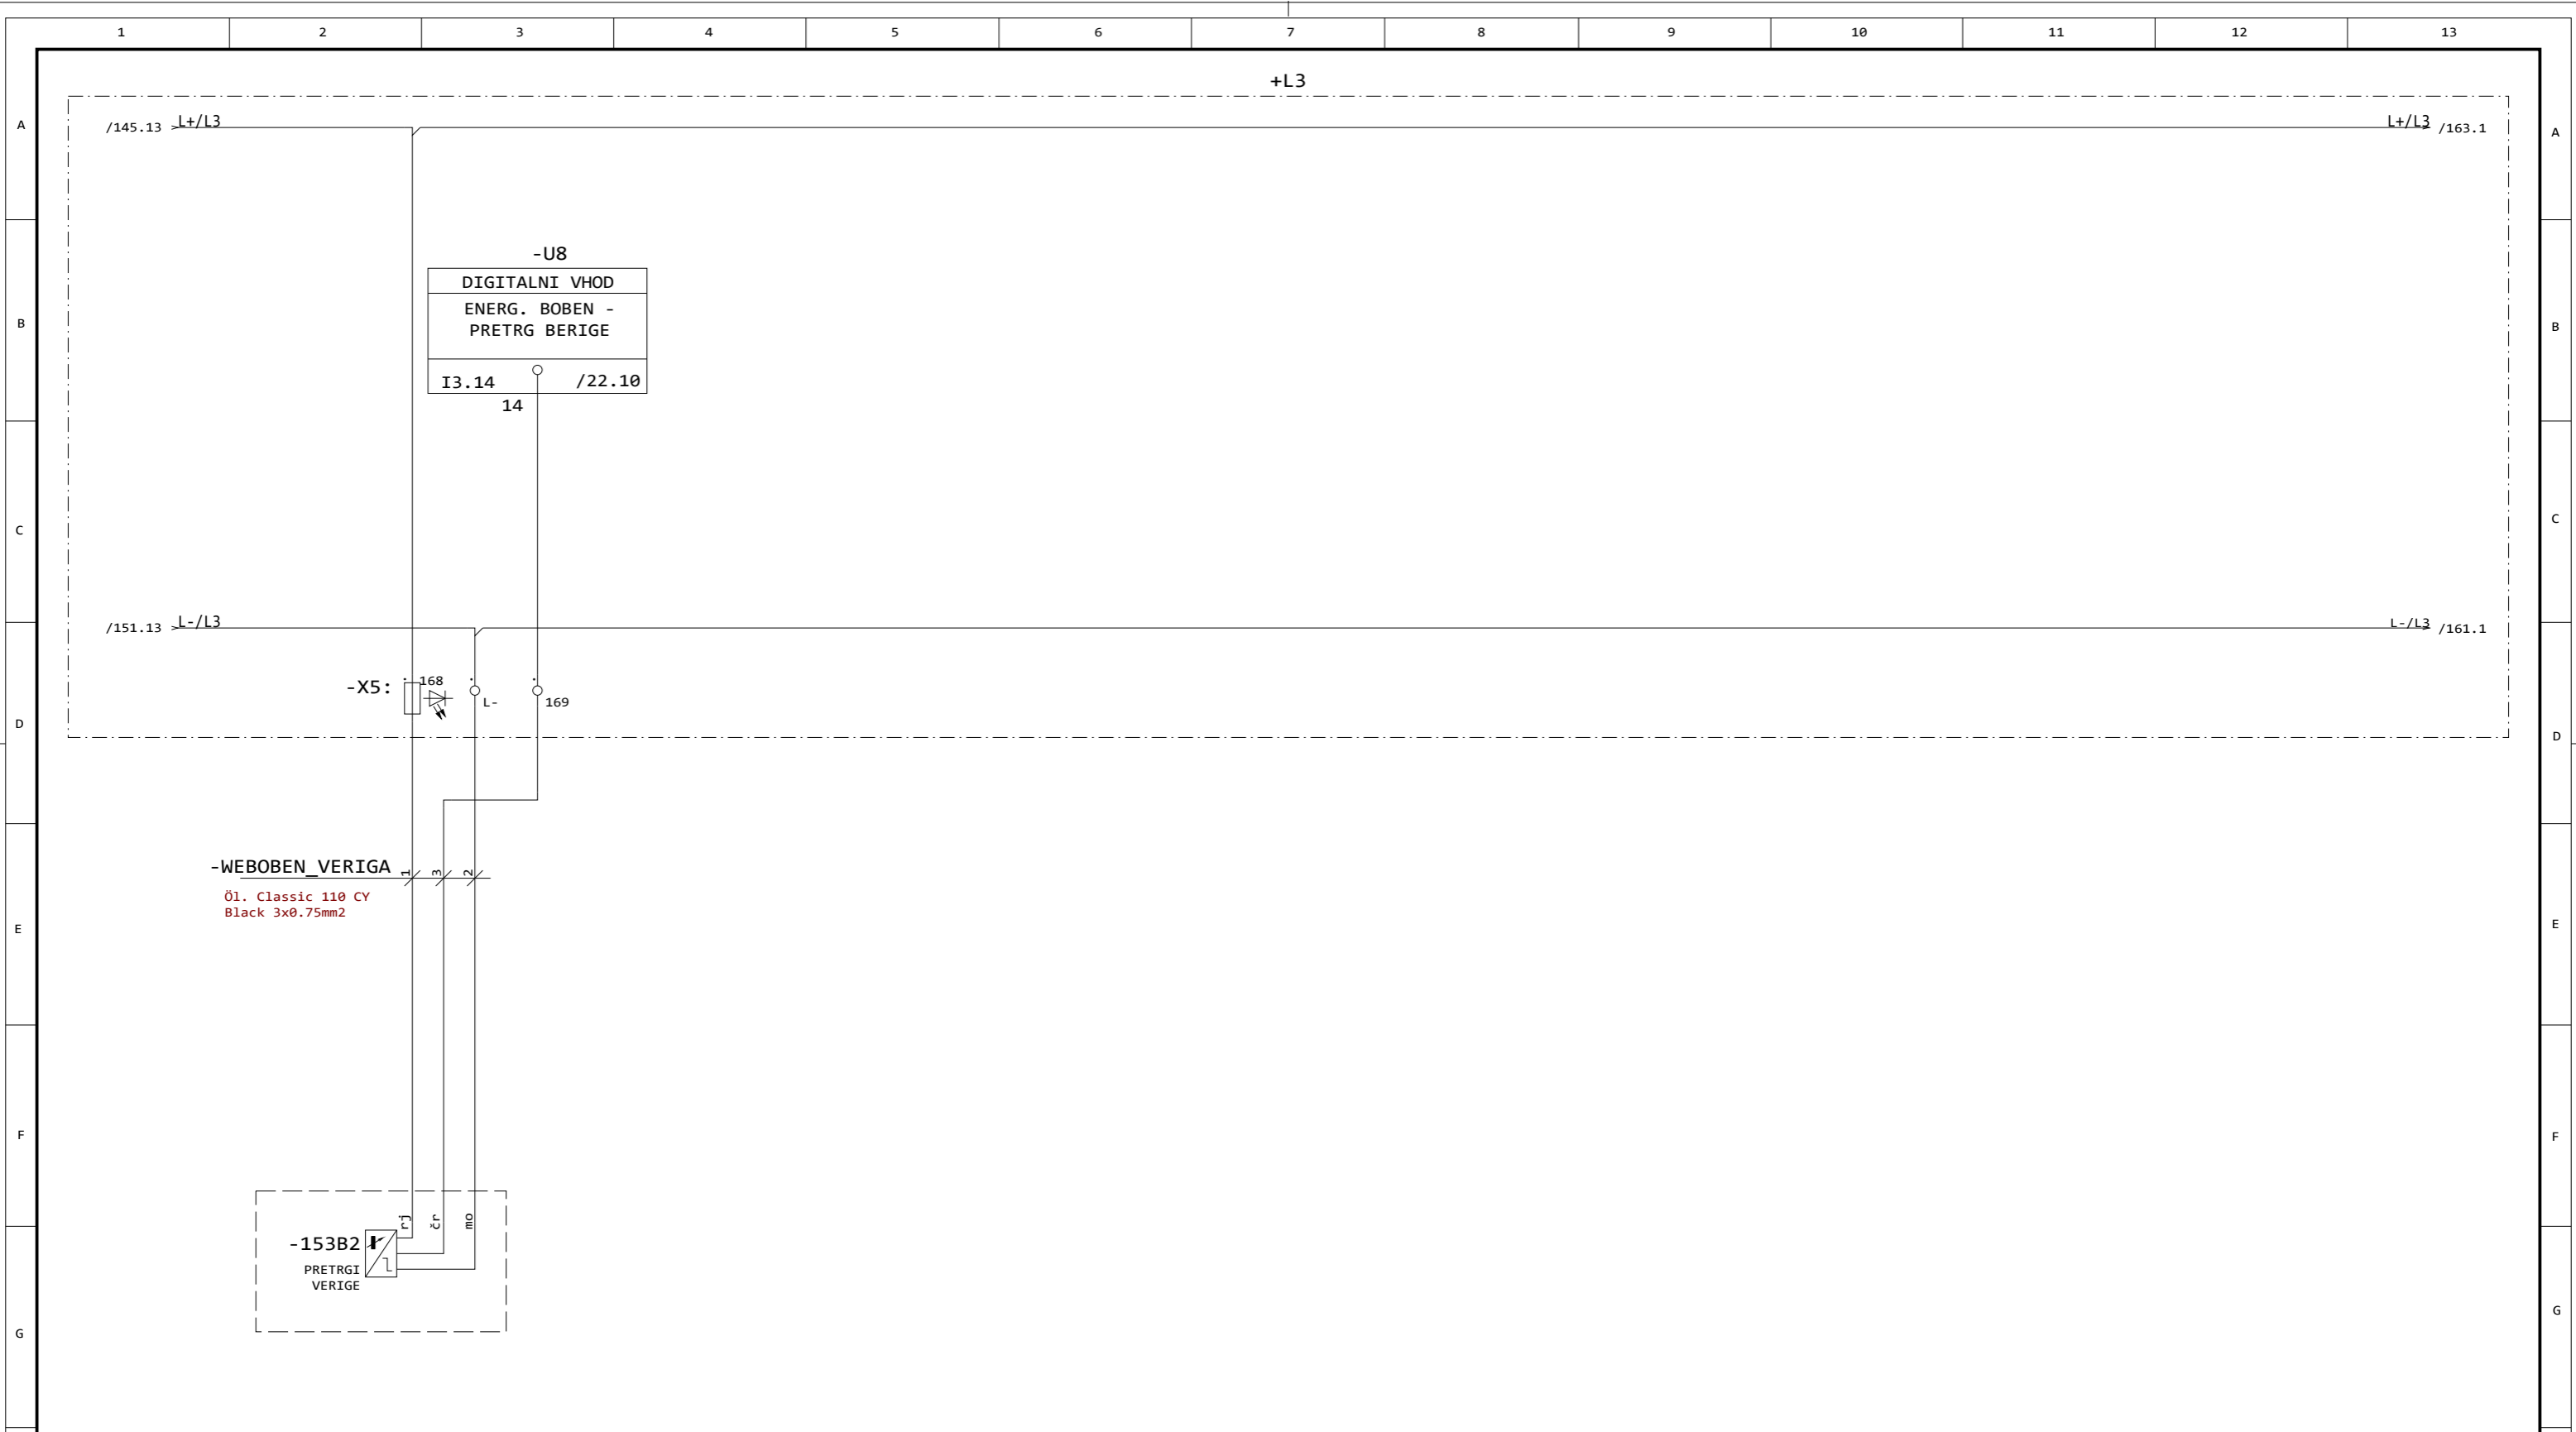

| | | | | | | | | |
|-----------------------|-----------|-----------------|------------------|----------------------|----------|----------------------------------|---|------------------------|
| Opomba: EET-ODLAGALEC | Zaščita: | Datum izdelave: | 25.08.2017 | Podpis: | Id. št.: | Vsebina: NAPAJANJE IN KRMILJENJE | Opis: | =LKP |
| | | | | | | | ENERGETSKI BOBEN - PRETRG VERIGE | +ODL |
| | | | Odg. vod. proj.: | | | E-0068 | Objekt: EET ODLAGALEC | Stran: 153 |
| | | | Odg. projektant: | A. LAMPRET, u.d.i.e. | | E-0068 | Investitor: LUKA KOPER, d.d. VOJKOVO NABREŽJE 38 | Prejšnja: 152 |
| | Sprememba | Datum | Pogodba: | S.M. | | | Št. projekta: | Št. načrta: 2017-011-E |
| | | | | | | | | Naslednja: 160 |
| | | | | | | | | Strani: 64 |

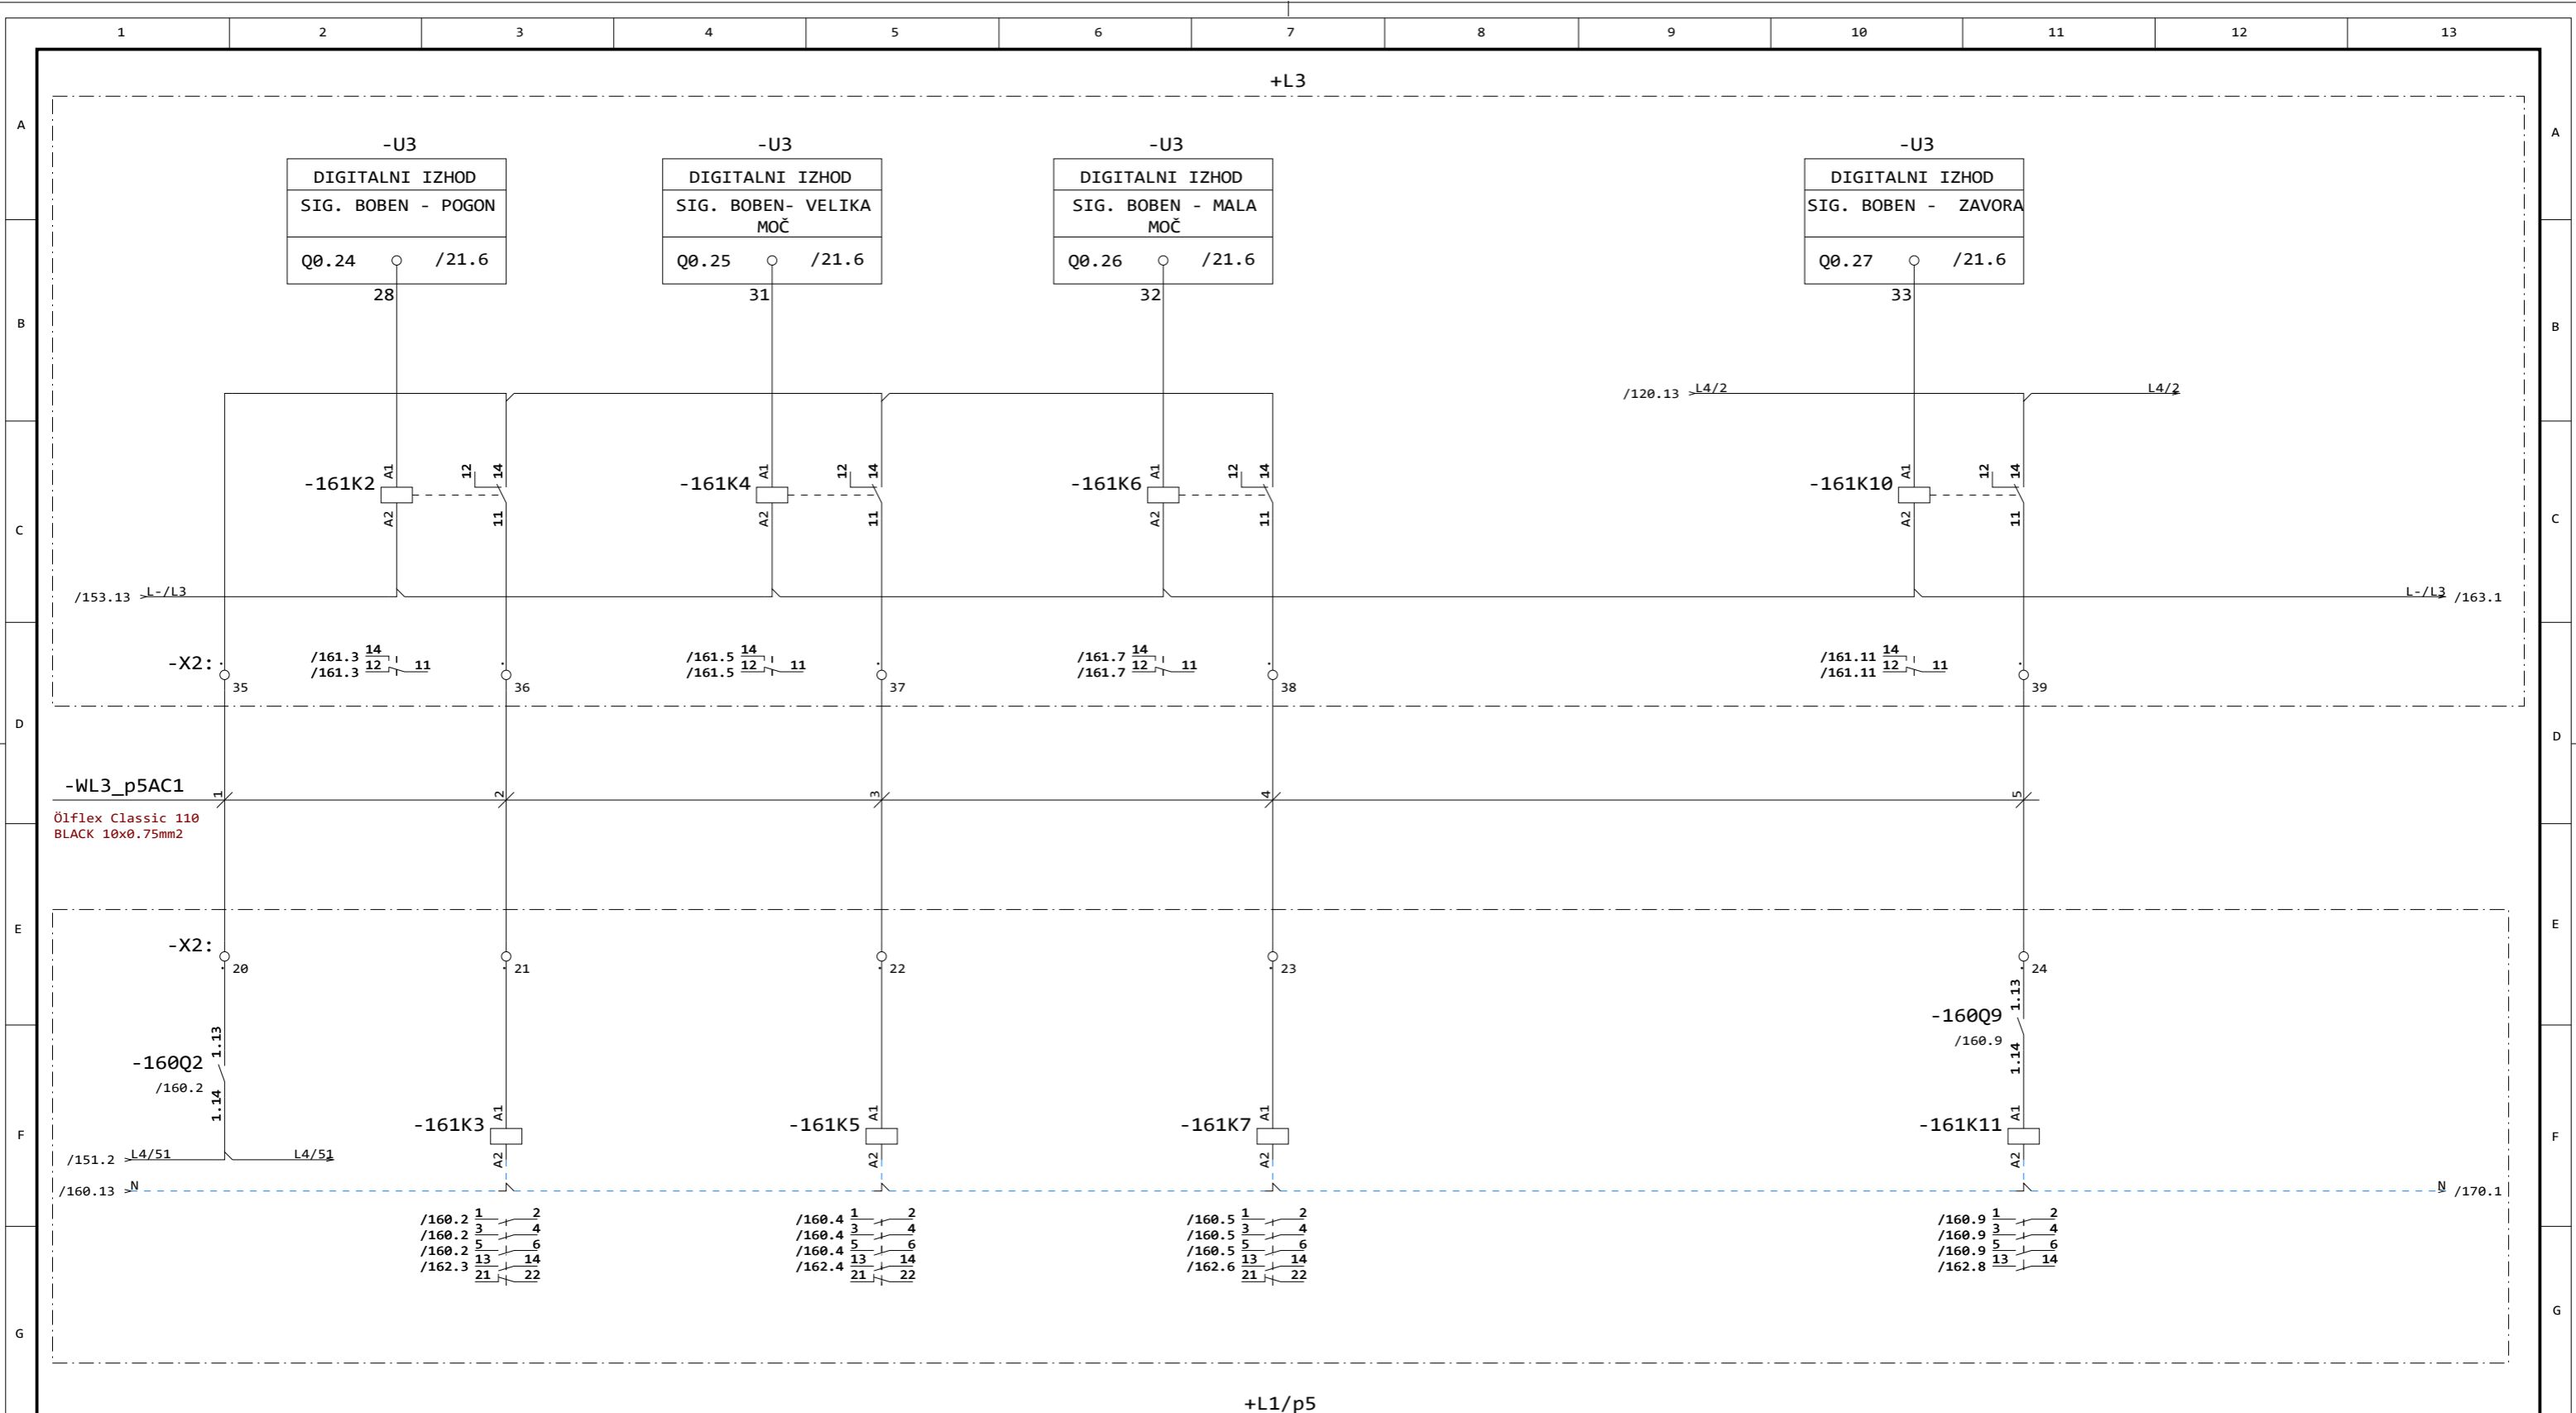

| | | | | | | | | | |
|-----------------------|-----------|-----------------|------------------|----------------------|---------|----------------------------------|------------------------------|---------------|---------------|
| Opomba: EET-ODLAGALEC | Zaščita: | Datum izdelave: | 25.08.2017 | Podpis: | Id. št. | Vsebina: NAPAJANJE IN KRMILJENJE | Opis: | =LKP | |
| | Sprememba | Datum | Odg. vod. proj.: | | | Objekt: EET ODLAGALEC | SIGNALNI BOBEN - KONTAKTORJI | +ODL | |
| | | | Odg. projektant: | A. LAMPRET, u.d.i.e. | | E-0068 | Investitor: LUKA KOPER, d.d. | Št. projekta: | Stran: 161 |
| | | | Obdelal: | A. LAMPRET, u.d.i.e. | | E-0068 | VOJKOVO NABREŽJE 38 | Št. načrta: | Prejšnja: 160 |
| | Pogodba: | | | S.M. | | | Naslednja: 162 | Strani: 64 | |

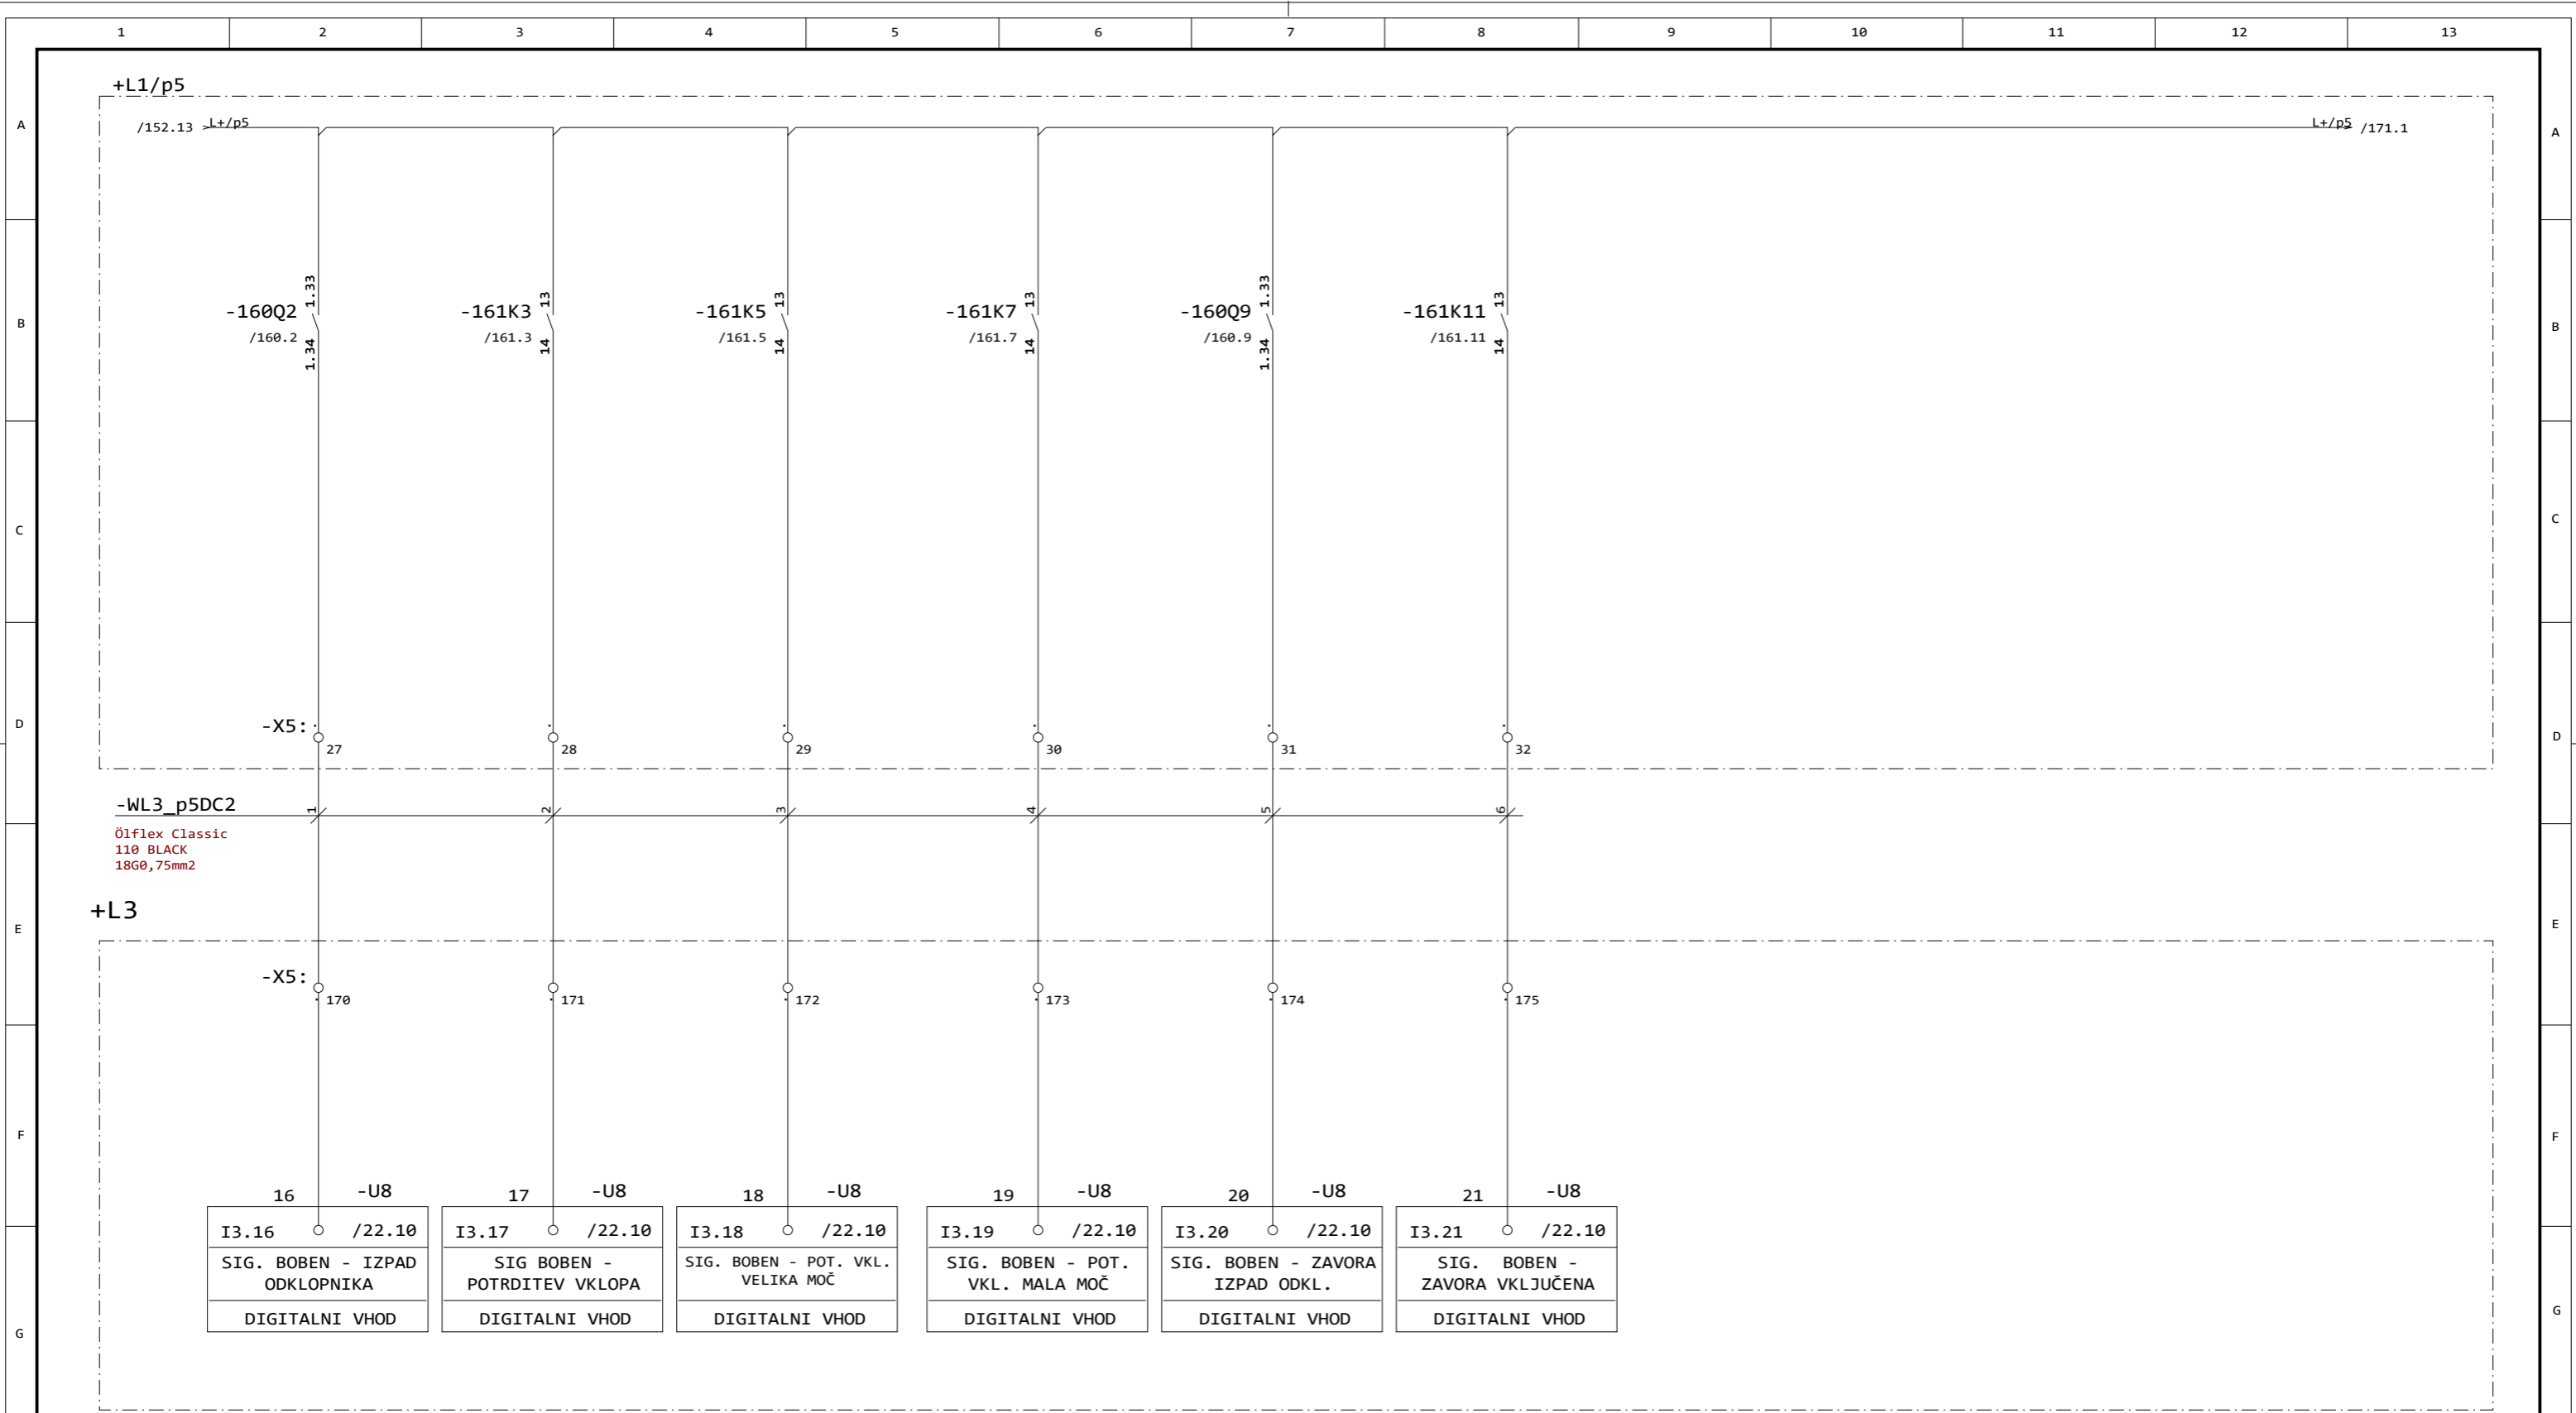


| | | | | | | | | | | | |
|-------------------------------|--------|-------------------------------|--------|-----------------------------------|--------|---------------------------------|--------|---------------------------------|--------|-------------------------------|--------|
| I3.16 | /22.10 | I3.17 | /22.10 | I3.18 | /22.10 | I3.19 | /22.10 | I3.20 | /22.10 | I3.21 | /22.10 |
| SIG. BOBEN - IZPAD ODKLOPNIKA | | SIG. BOBEN - POTRDITEV VKLOPA | | SIG. BOBEN - POT. VKL. VELIKA MOČ | | SIG. BOBEN - POT. VKL. MALA MOČ | | SIG. BOBEN - ZAVORA IZPAD ODKL. | | SIG. BOBEN - ZAVORA VKLJUČENA | |
| DIGITALNI VHOD | | DIGITALNI VHOD | | DIGITALNI VHOD | | DIGITALNI VHOD | | DIGITALNI VHOD | | DIGITALNI VHOD | |




| | | | | | | | | |
|-----------------------|-----------|-----------------|------------------|----------------------|---------|----------------------------------|------------------------------|---------------|
| Opomba: EET-ODLAGALEC | Zaščita: | Datum izdelave: | 25.08.2017 | Podpis: | Id. št. | Vsebina: NAPAJANJE IN KRMILJENJE | Opis: | =LKP |
| | Sprememba | Datum | Odg. vod. proj.: | | | Objekt: EET ODLAGALEC | SIGNALNI BOBEN - VHODI | +ODL |
| | | Pogodba: | Odg. projektant: | A. LAMPRET, u.d.i.e. | E-0068 | | Investitor: LUKA KOPER, d.d. | Št. projekta: |
| | | | | | | | VOJKOVO NABREŽJE 38 | 2017-011-E |
| | | | | S.M. | | | | |


| | |
|------------|-----|
| Stran: | 162 |
| Prejšnja: | 161 |
| Naslednja: | 163 |
| Strani: | 64 |

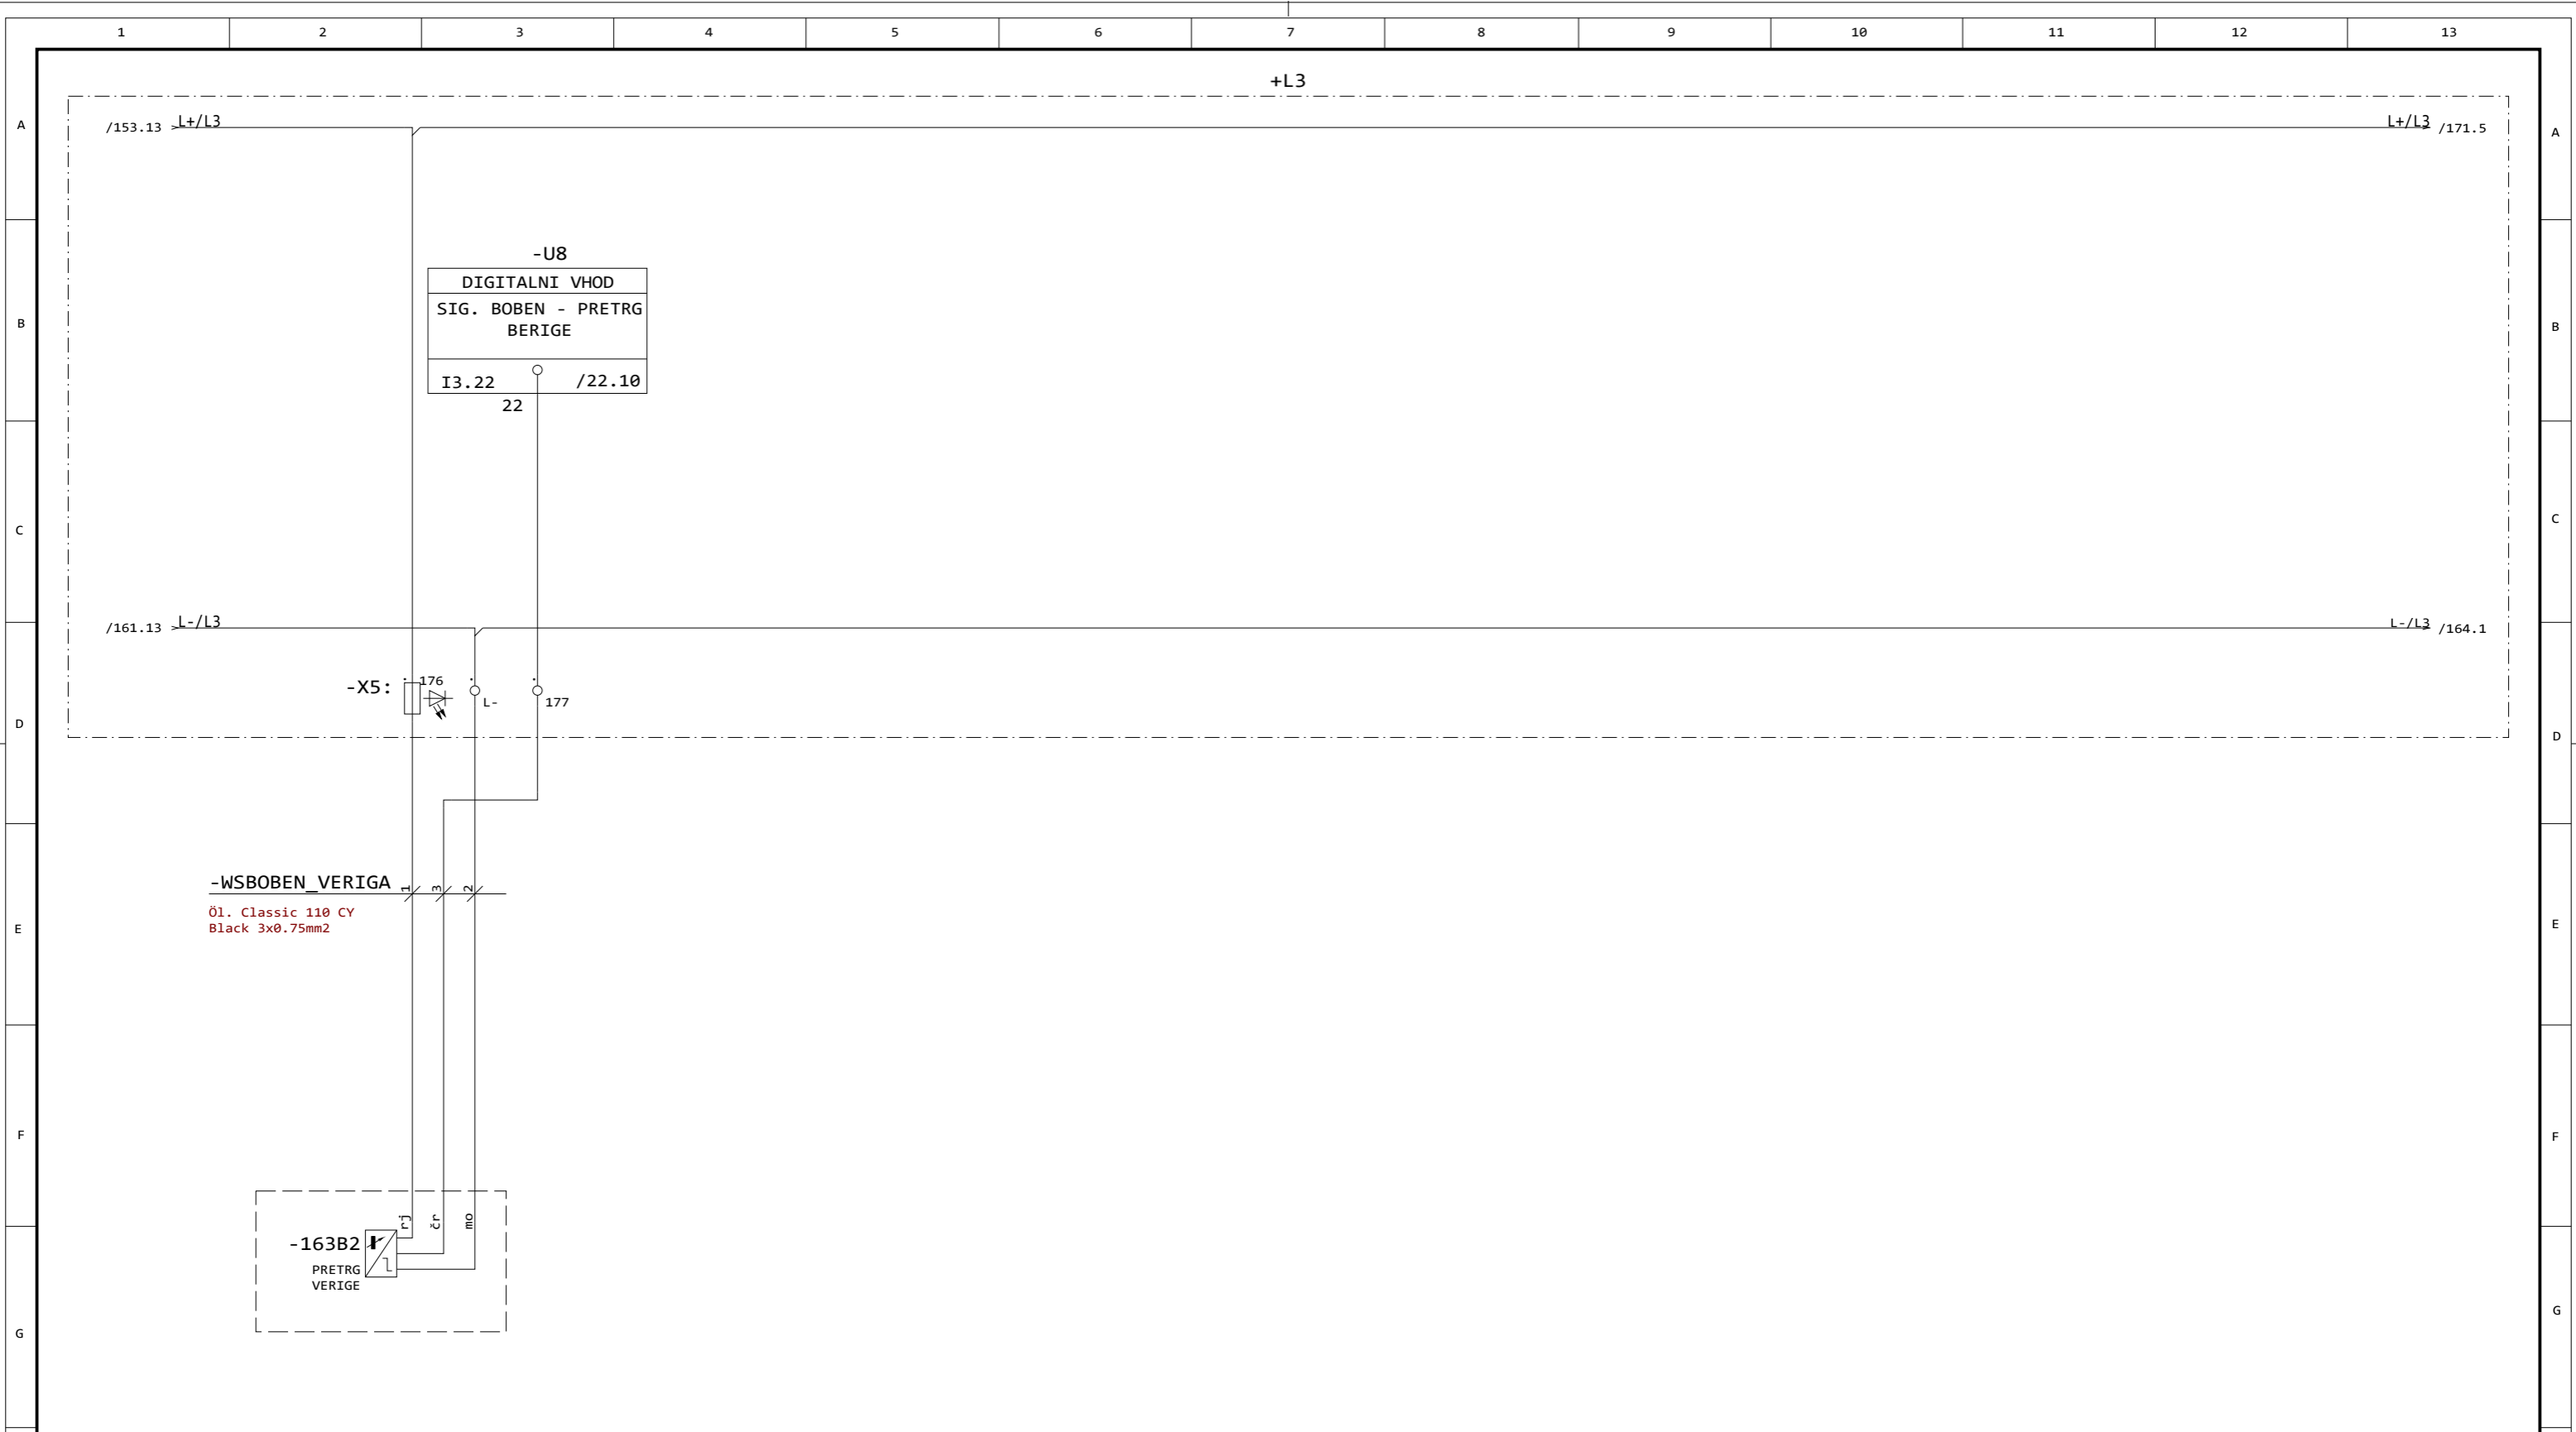


| | | | | | | | | |
|-----------------------|-----------|------------------|----------------------|---------|---------|----------------------------------|--------------------------------|----------------|
| Opomba: EET-ODLAGALEC | Zaščita: | Datum izdelave: | 25.08.2017 | Podpis: | Id. št. | Vsebina: NAPAJANJE IN KRMILJENJE | Opis: | =LKP |
| | | Odg. vod. proj.: | | | | | SIGNALNI BOBEN - PRETRG VERIGE | +ODL |
| | | Odg. projektant: | A. LAMPRET, u.d.i.e. | | E-0068 | Objekt: EET ODLAGALEC | | Stran: 163 |
| | | Obdelal: | A. LAMPRET, u.d.i.e. | | E-0068 | Investitor: LUKA KOPER, d.d. | Št. projekta: | Št. načrta: |
| | Sprememba | Datum | Pogodba: | S.M. | | VOJKOVO NABREŽJE 38 | 2017-011-E | Naslednja: 164 |
| | | | | | | | | Strani: 64 |

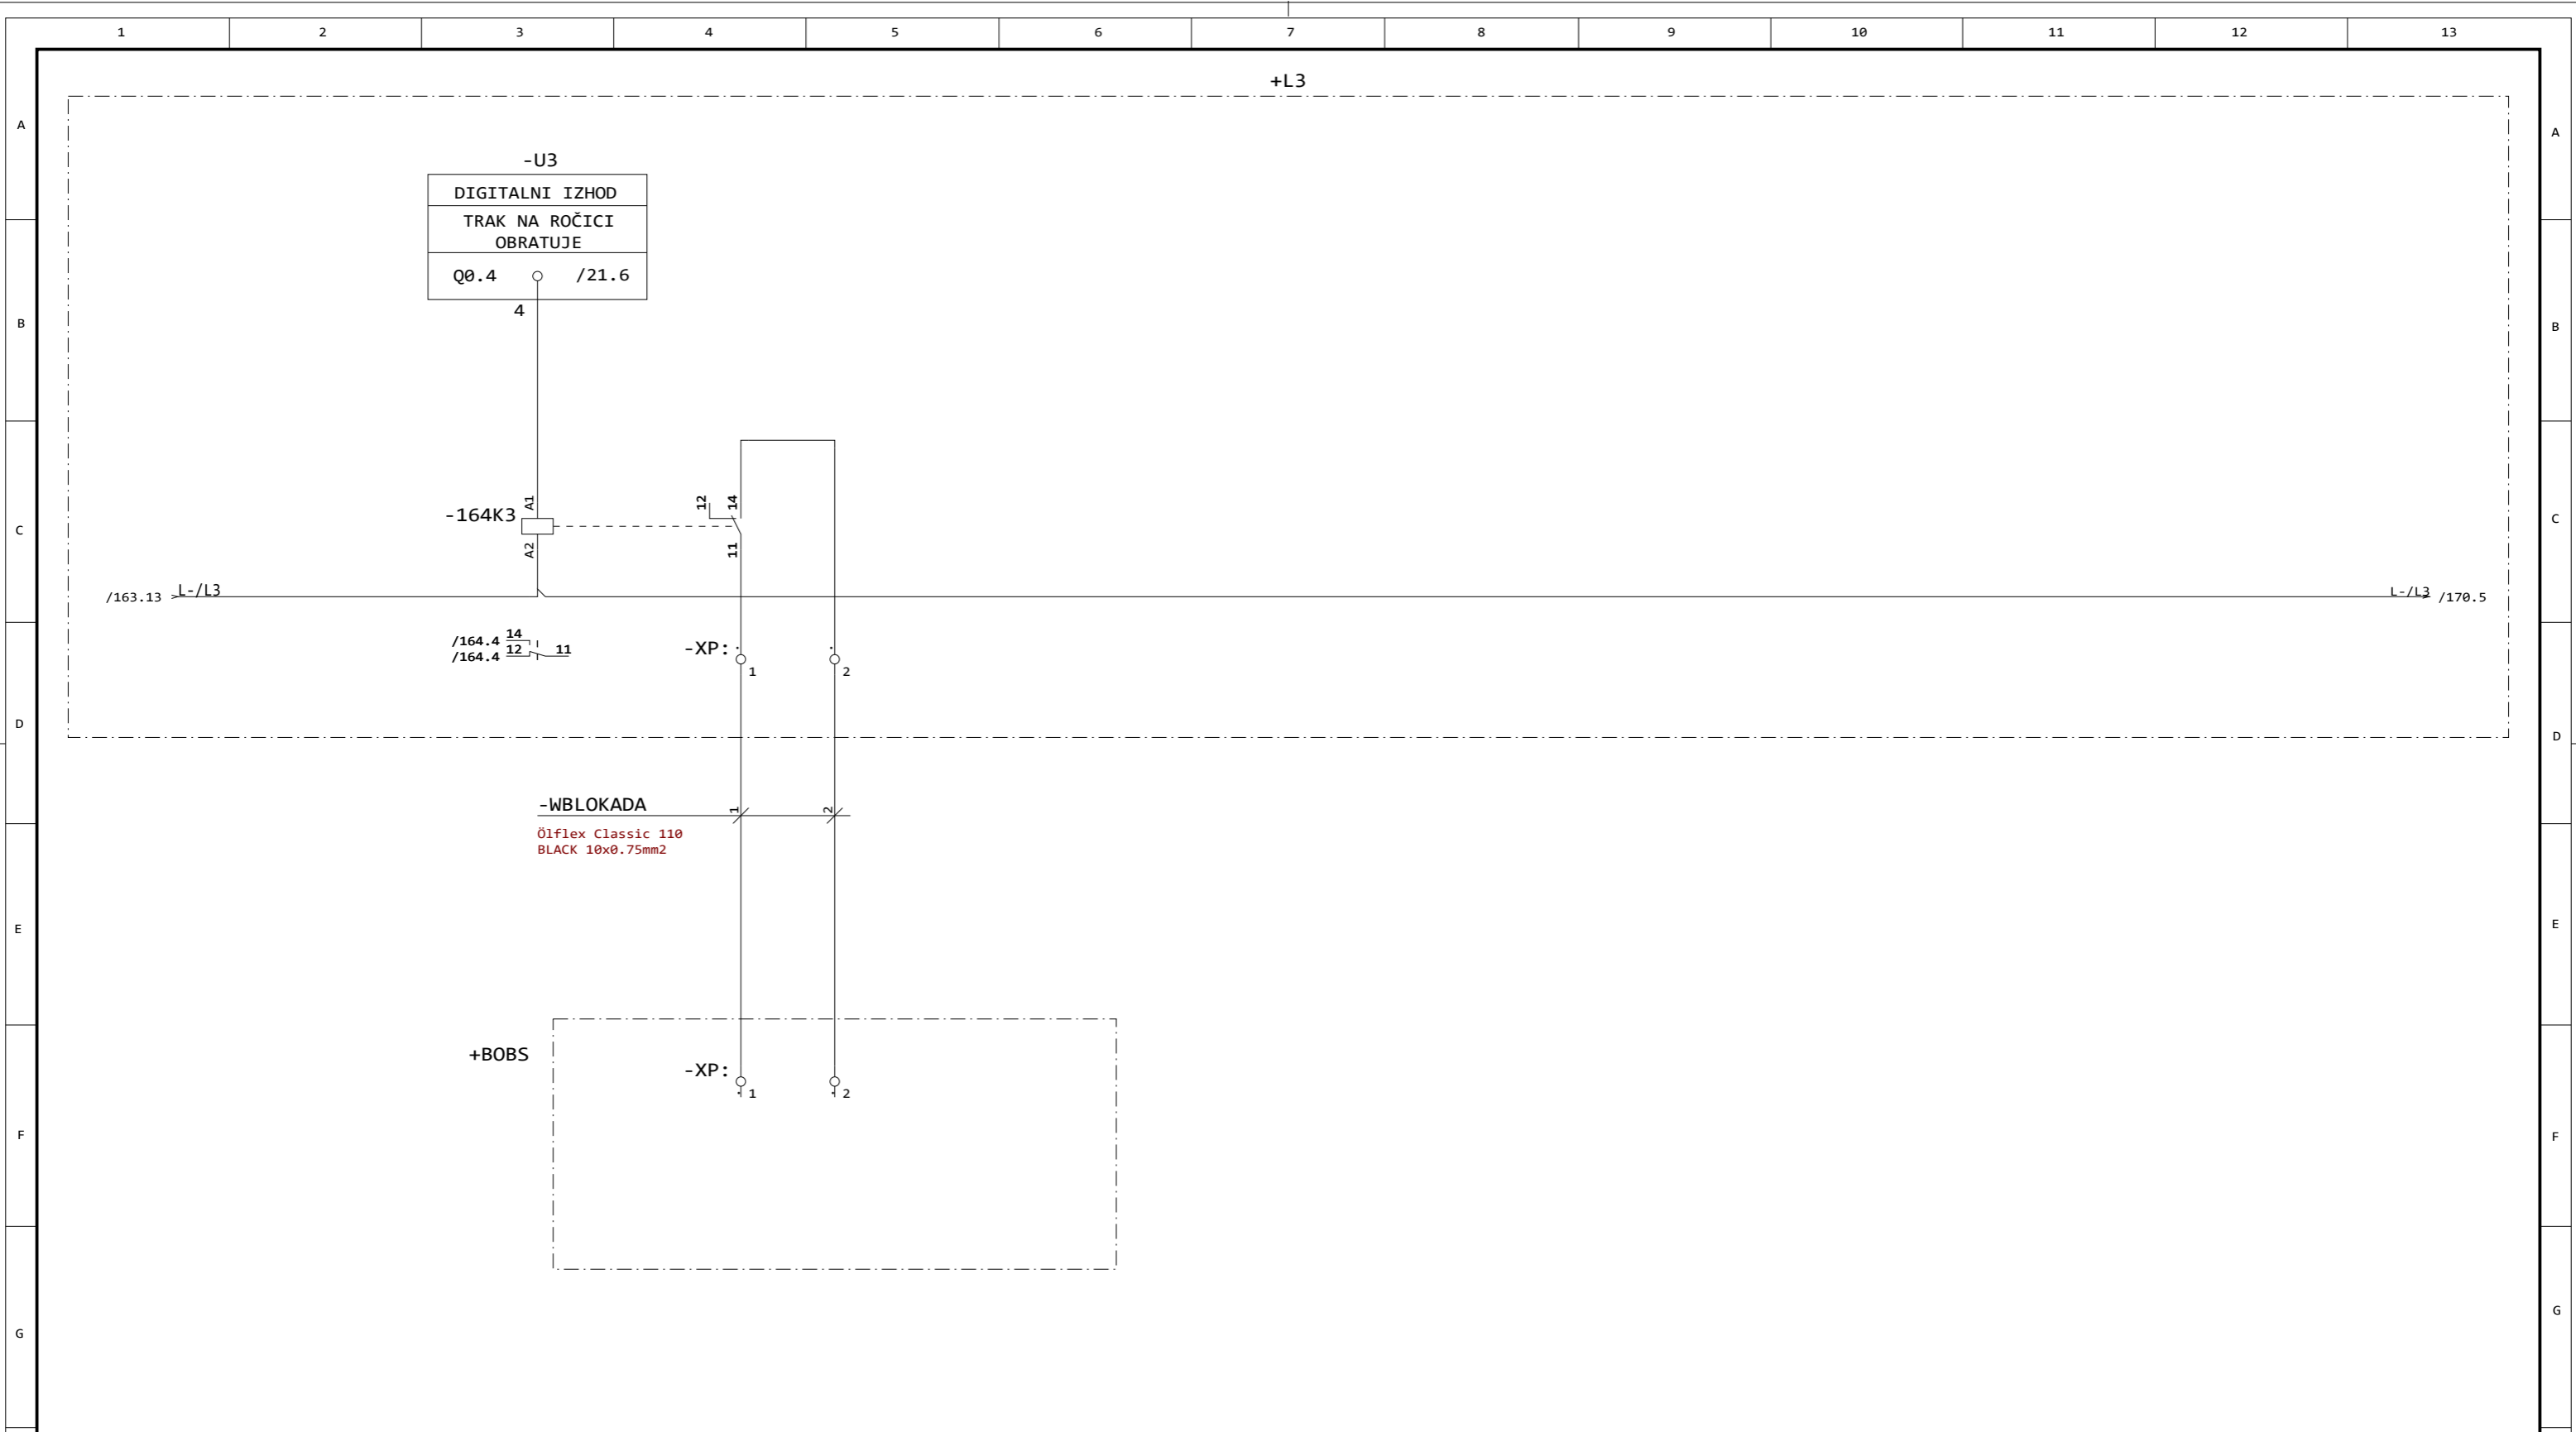

| | | | | | | | | |
|-----------------------|-----------|------------------|----------------------|---------|---------|----------------------------------|--------------------------|-------------------|
| Opomba: EET-ODLAGALEC | Zaščita: | Datum izdelave: | 25.08.2017 | Podpis: | Id. št. | Vsebina: NAPAJANJE IN KRMILJENJE | Opis: | =LKP |
| | | Odg. vod. proj.: | | | | | SIGNALNI BOBEN - SIGNALI | +ODL |
| | | Odg. projektant: | A. LAMPRET, u.d.i.e. | | E-0068 | Objekt: EET ODLAGALEC | | Stran: 164 |
| | | Obdelal: | A. LAMPRET, u.d.i.e. | | E-0068 | Investitor: LUKA KOPER, d.d. | Št. projekta: | Št. načrta: |
| | Sprememba | Datum | Pogodba: | S.M. | | VOJKOVO NABREŽJE 38 | 2017-011-E | Naslednja: 170 |
| | | | | | | | | Strani: 64 |

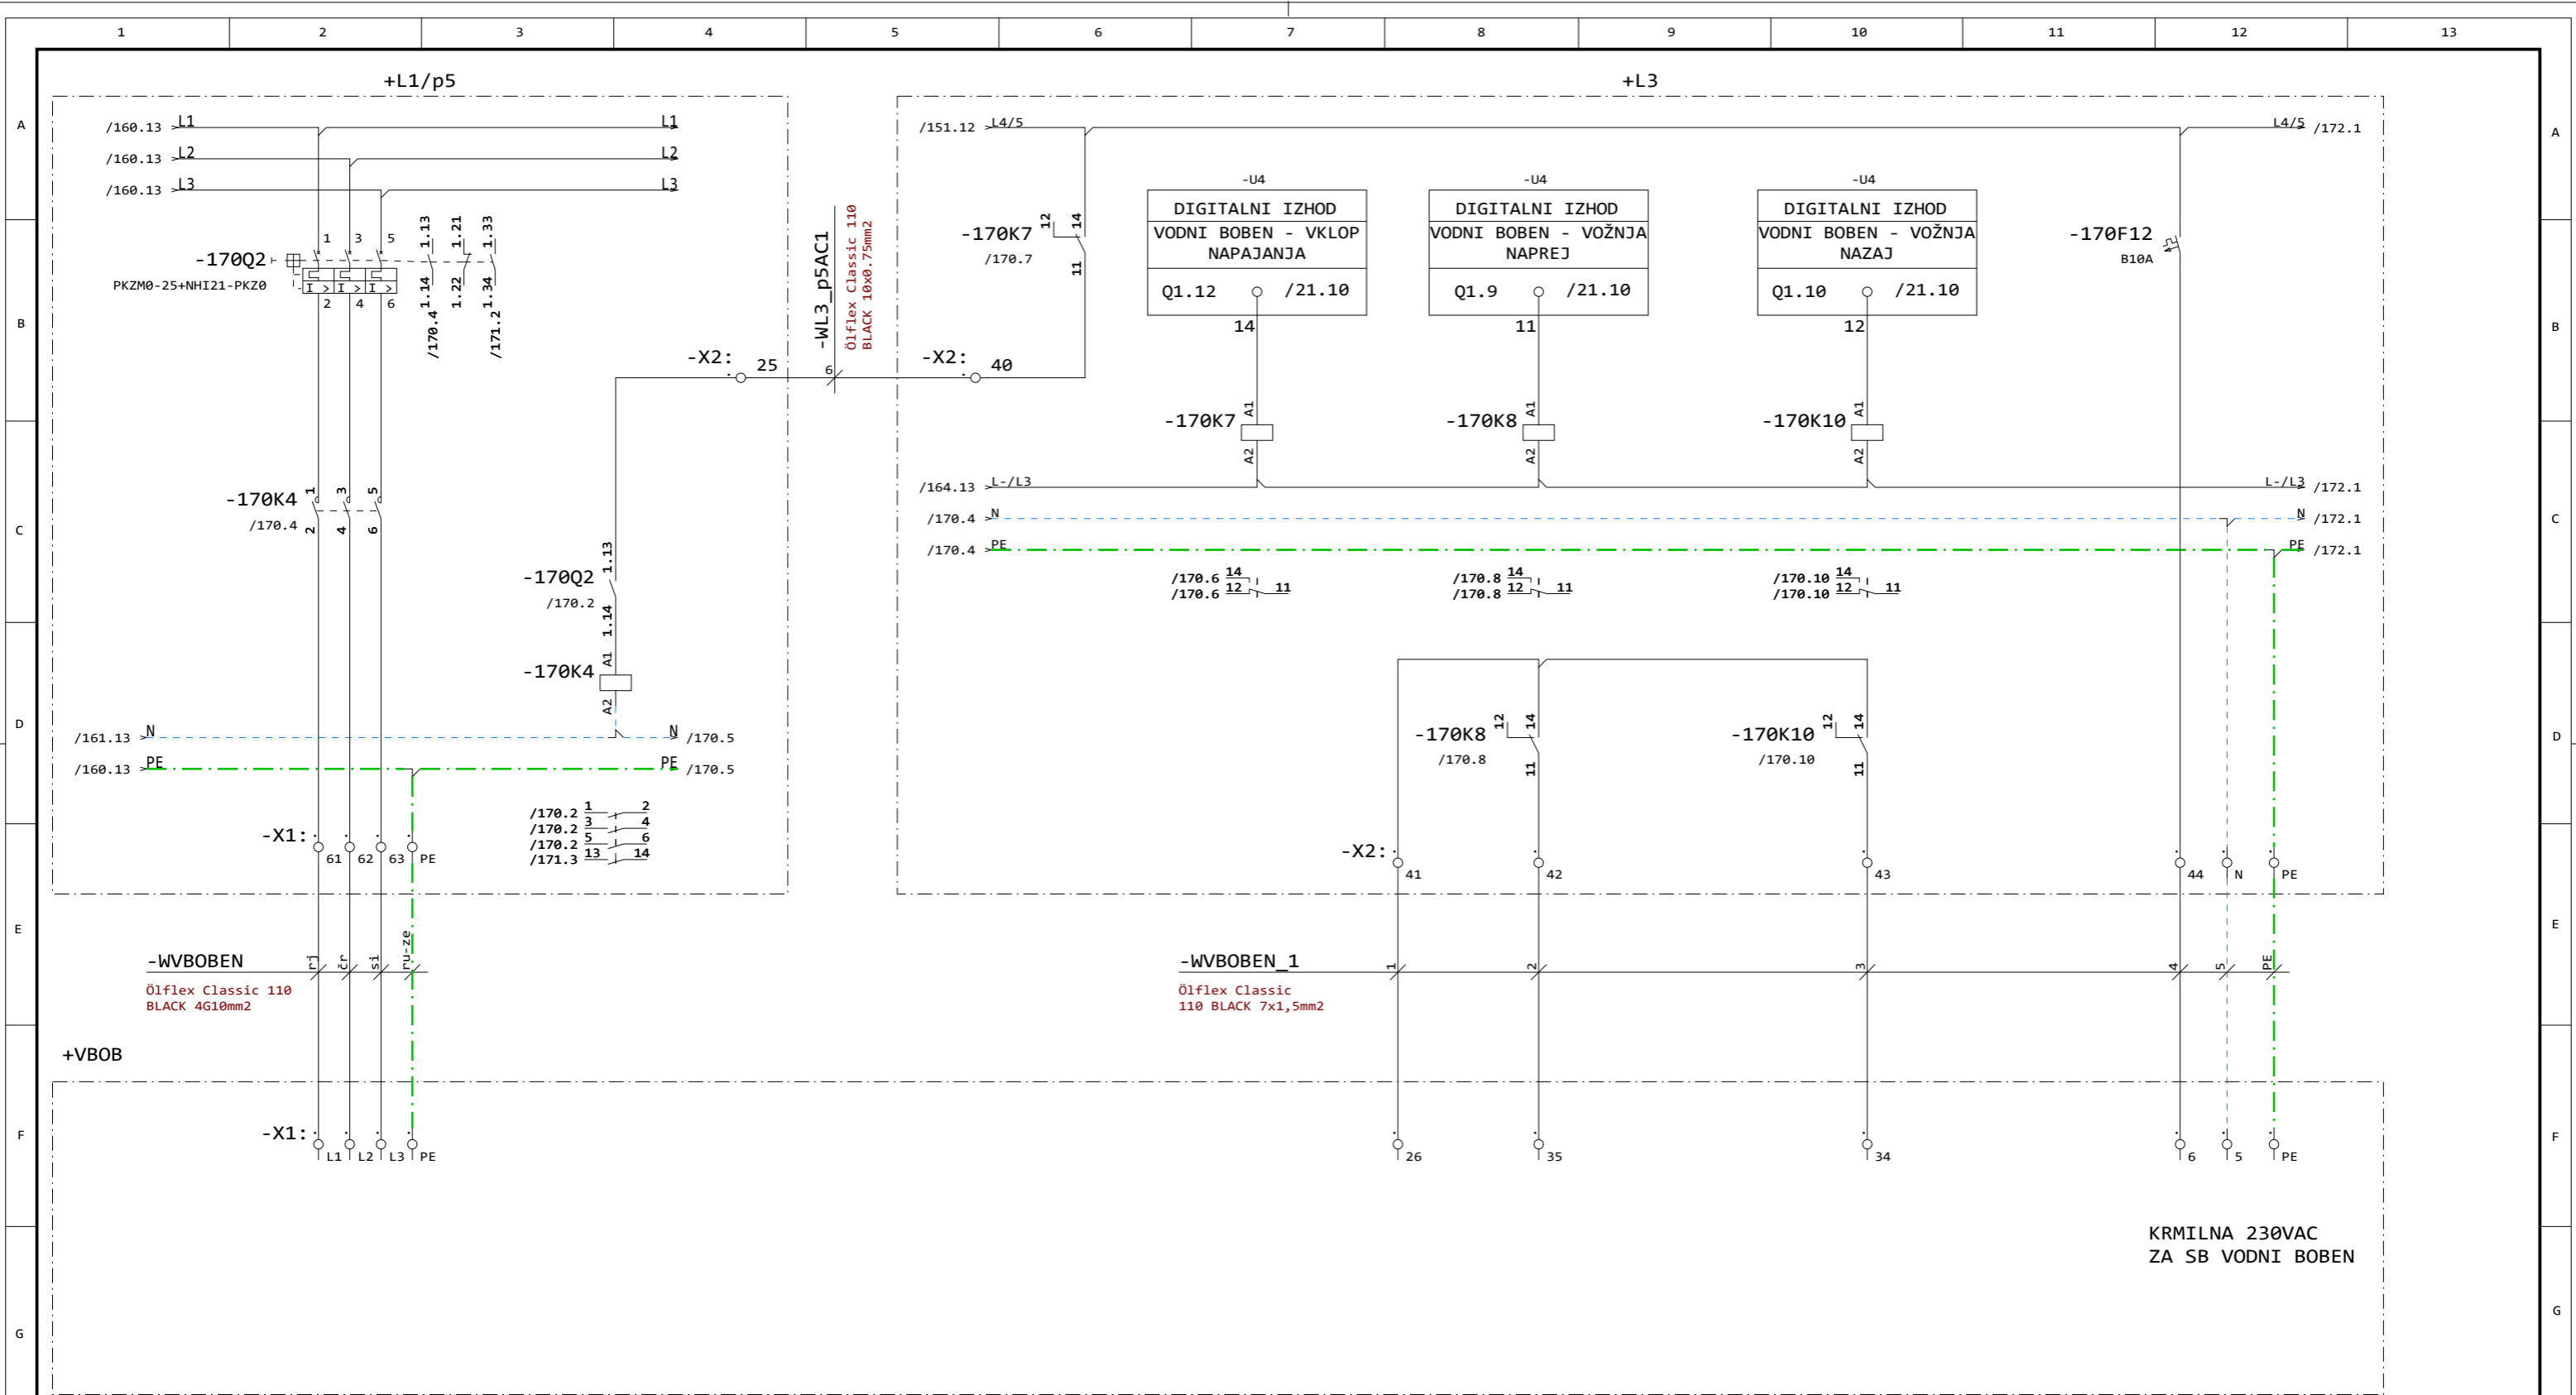


| | | | | | | | | | |
|-----------------------|-----------|-----------------|------------------|----------------------|---------|----------------------------------|---------------------------|------------------------|------------|
| Opomba: EET-ODLAGALEC | Zaščita: | Datum izdelave: | 25.08.2017 | Podpis: | Id. št. | Vsebina: NAPAJANJE IN KRMILJENJE | Opis: VODNI BOBEN - POGON | =LKP | |
| | Sprememba | Datum | Odg. vod. proj.: | | | Objekt: EET ODLAGALEC | | +ODL | |
| | | | Odg. projektant: | A. LAMPRET, u.d.i.e. | E-0068 | Investitor: LUKA KOPER, d.d. | Št. projekta: | Št. načrta: 2017-011-E | Stran: 170 |
| | | | Pogodba: | A. LAMPRET, u.d.i.e. | E-0068 | VOJKOVO NABREŽJE 38 | | Naslednja: 171 | Strani: 64 |

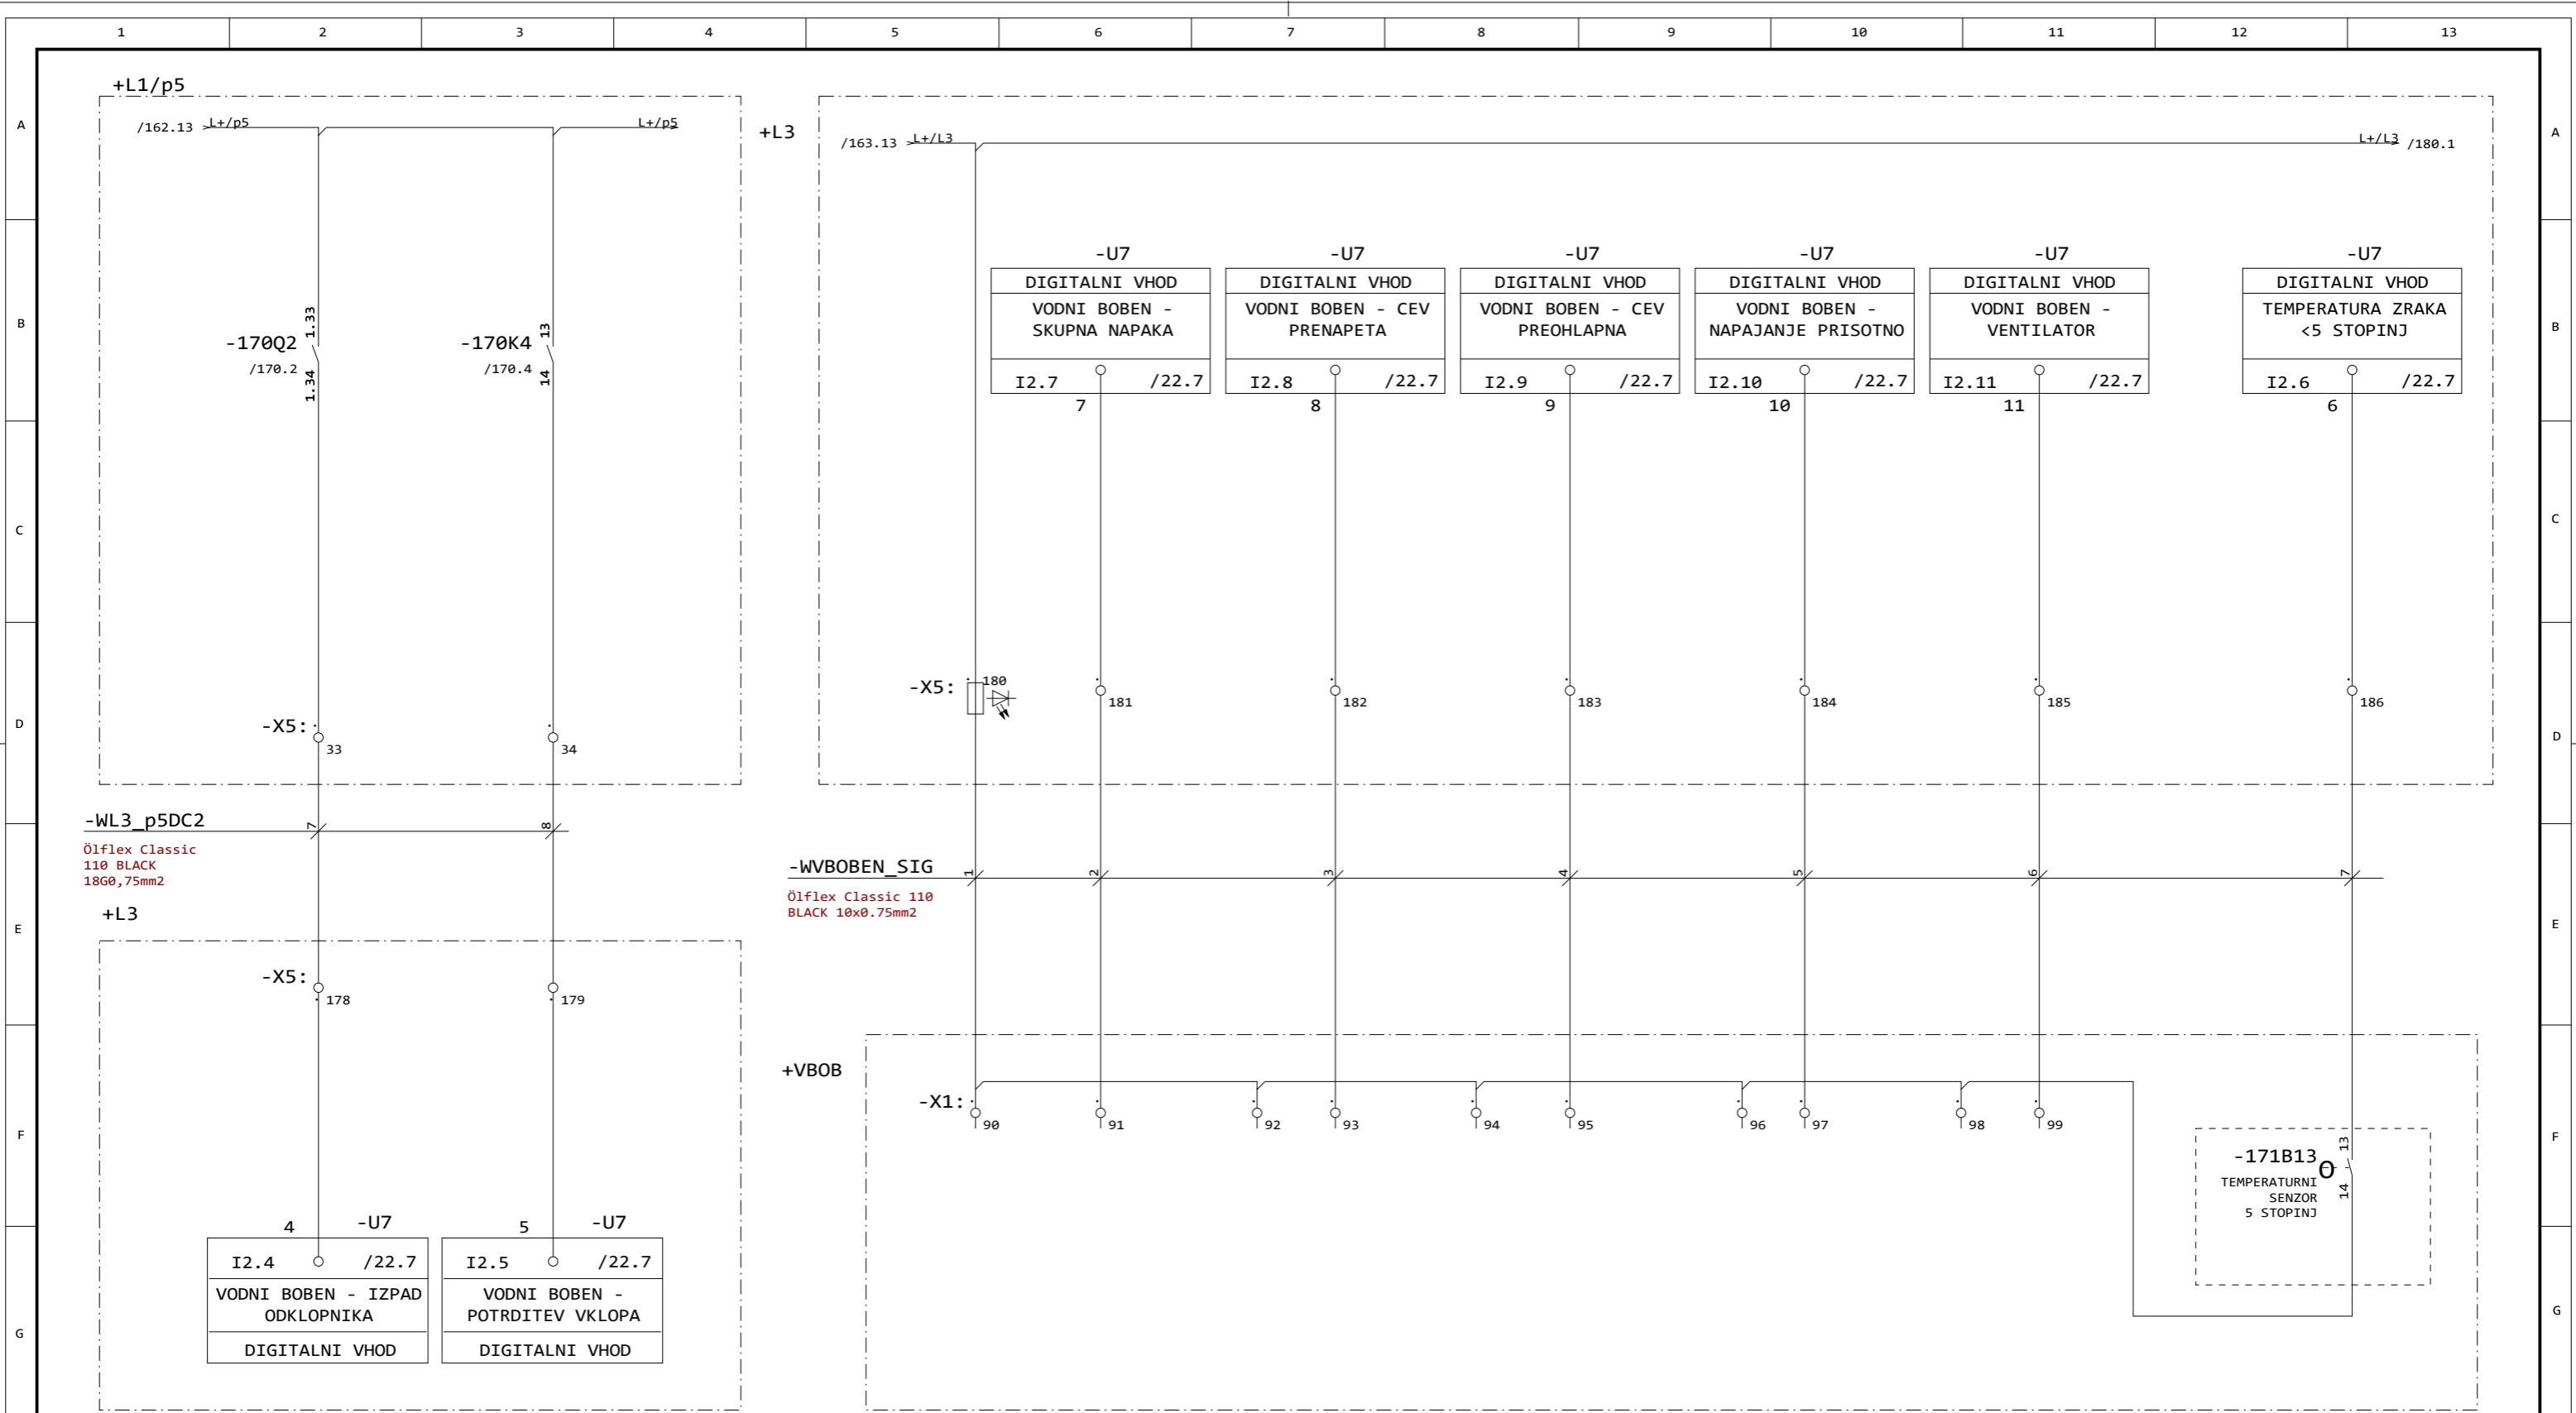

| | | | | | | | | |
|-----------------------|----------|------------------|----------------------|---------|---------|----------------------------------|-----------------------|----------------|
| Opomba: EET-ODLAGALEC | Zaščita: | Datum izdelave: | 25.08.2017 | Podpis: | Id. št. | Vsebina: NAPAJANJE IN KRMILJENJE | Opis: | =LKP |
| | | Odg. vod. proj.: | | | | | VODNI BOBEN - SIGNALI | +ODL |
| | | Odg. projektant: | A. LAMPRET, u.d.i.e. | | E-0068 | Objekt: EET ODLAGALEC | | Stran: 171 |
| | | Obdelal: | A. LAMPRET, u.d.i.e. | | E-0068 | Investitor: LUKA KOPER, d.d. | Št. projekta: | Prejšnja: 170 |
| Sprememba | Datum | Pogodba: | | S.M. | | VOJKOVO NABREŽJE 38 | Št. načrta: | Naslednja: 172 |
| | | | | | | | 2017-011-E | Strani: 64 |

1 2 3 4 5 6 7 8 9 10 11 12 13

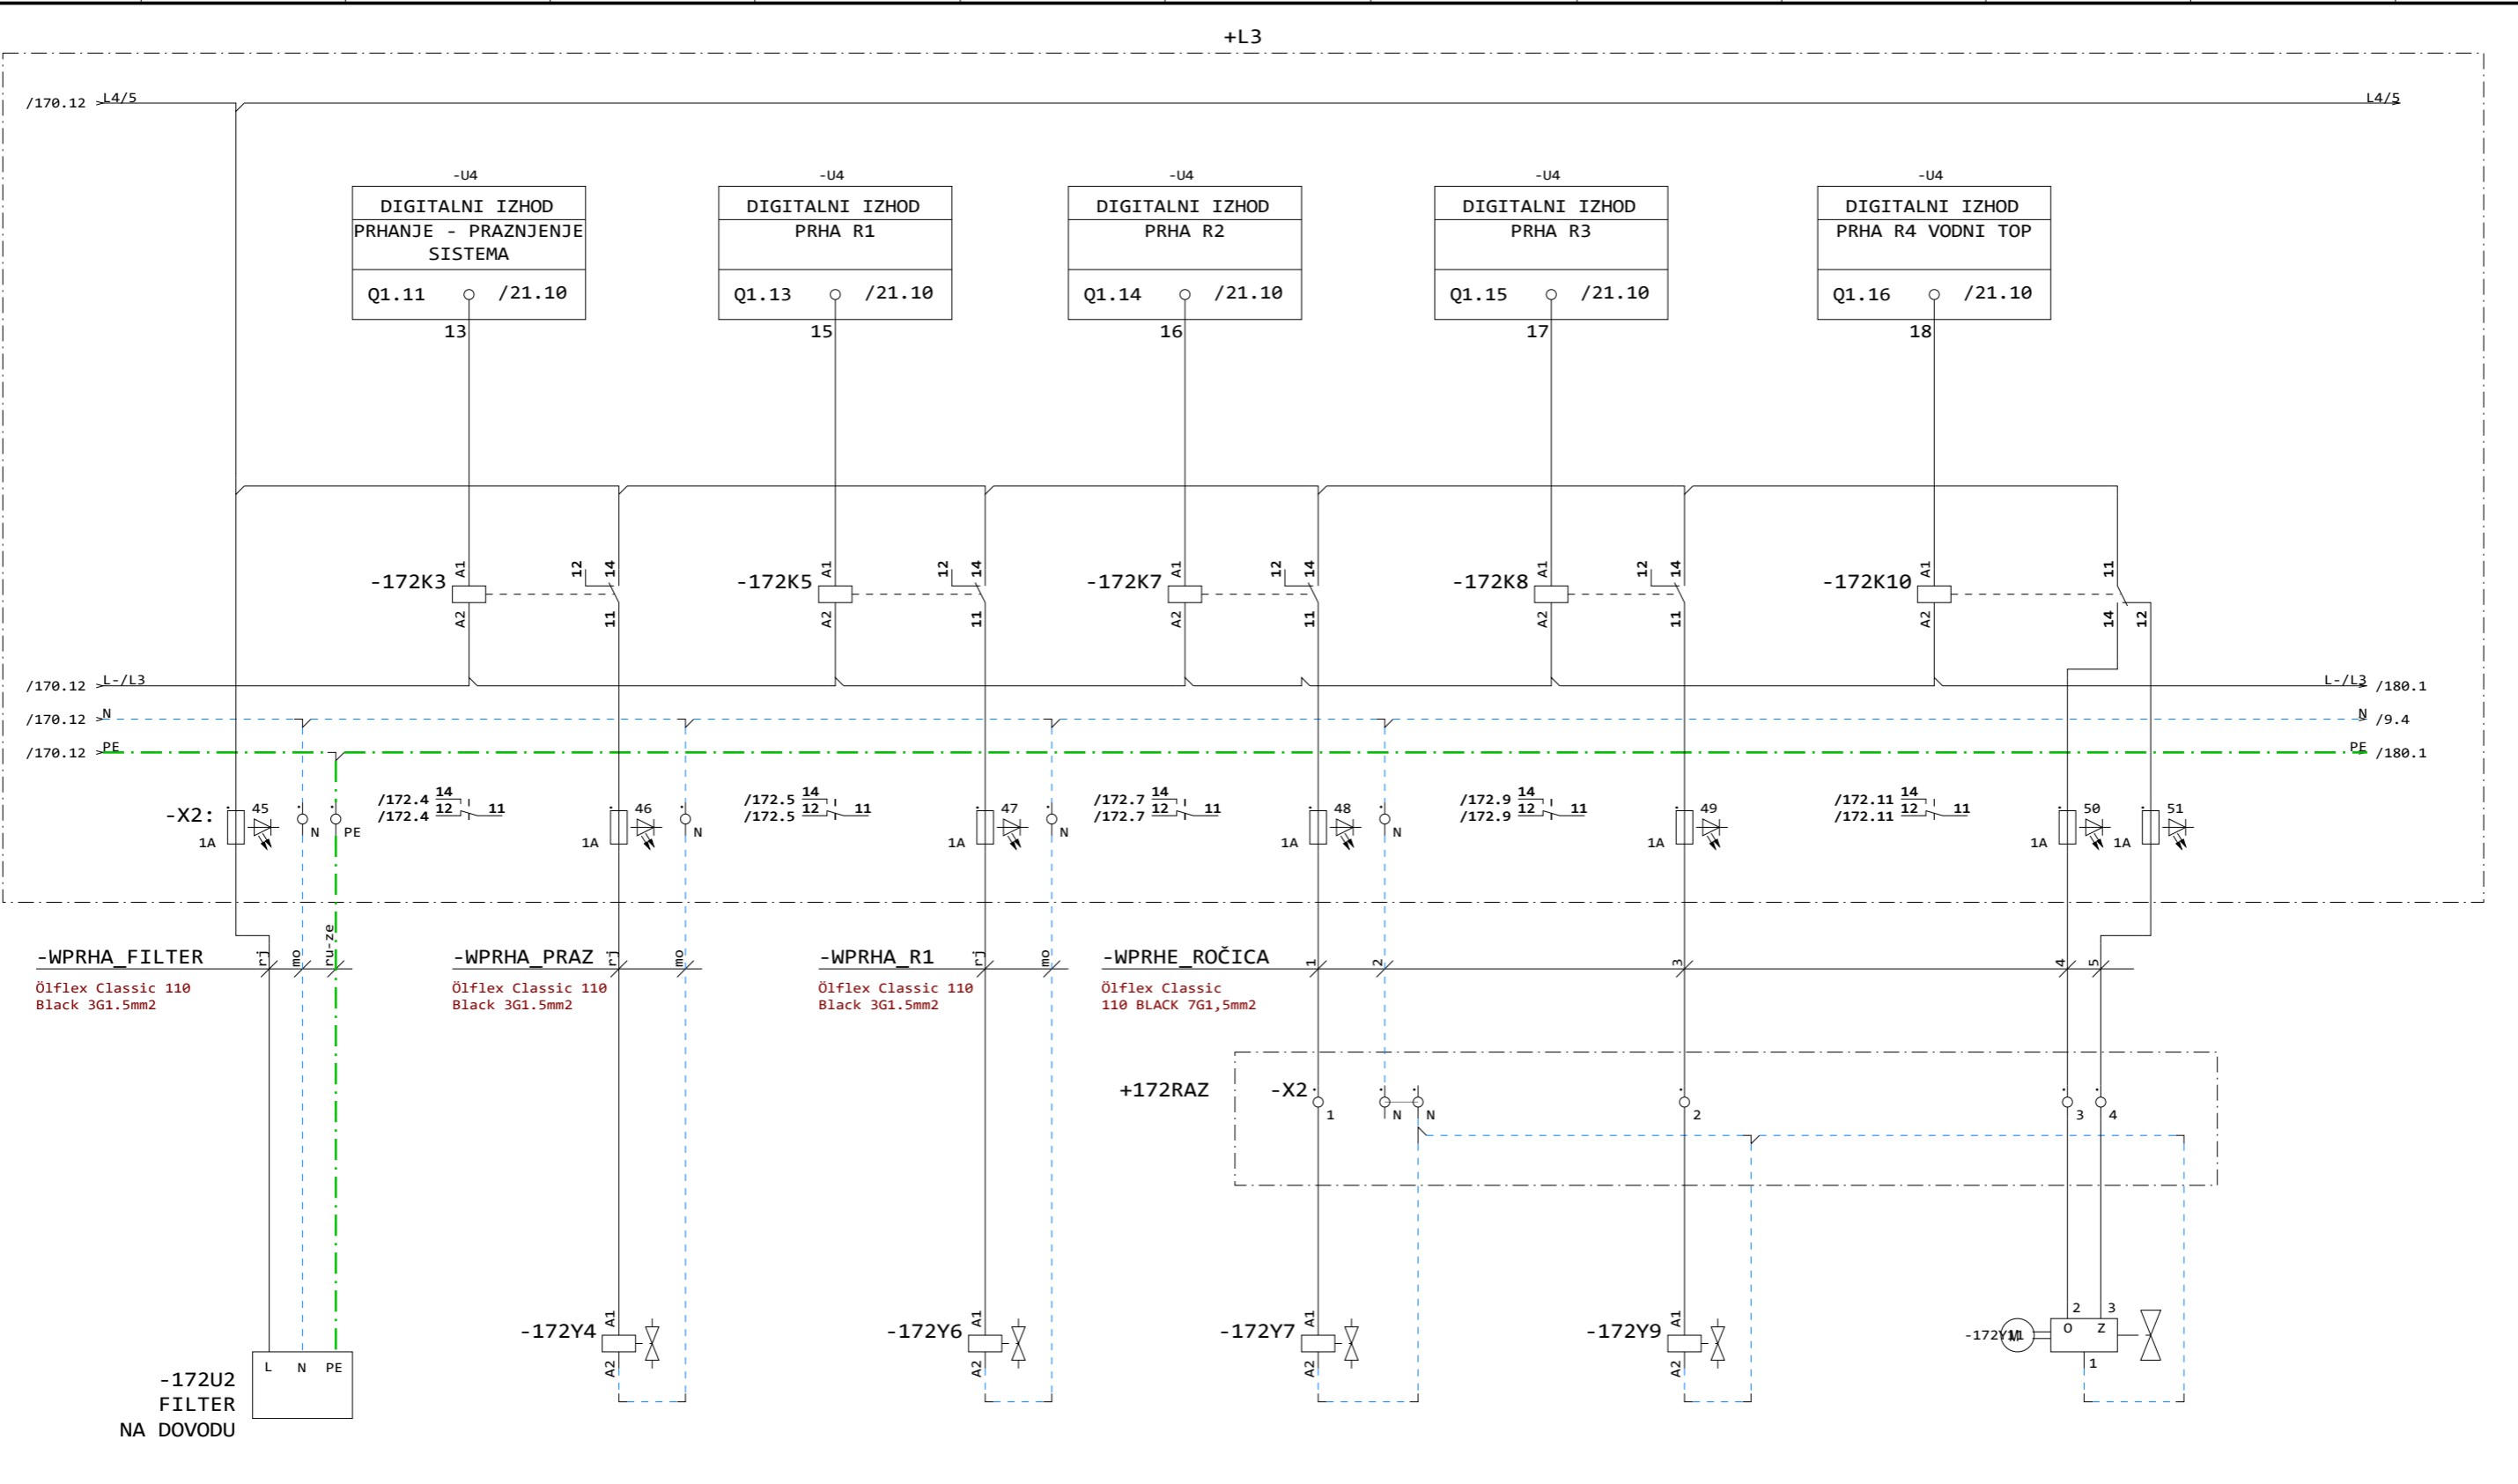

| | | | | | | | | | |
|-----------------------|-----------|-----------------|------------------|----------------------|---------|----------------------------------|------------------------------|----------------|---------------|
| Opomba: EET-ODLAGALEC | Zaščita: | Datum izdelave: | 25.08.2017 | Podpis: | Id. št. | Vsebina: NAPAJANJE IN KRMILJENJE | Opis: PRHE | =LKP | |
| | Sprememba | Datum | Odg. vod. proj.: | | | Objekt: EET ODLAGALEC | | +ODL | |
| | | | Odg. projektant: | A. LAMPRET, u.d.i.e. | | E-0068 | Investitor: LUKA KOPER, d.d. | Št. projekta: | Stran: 172 |
| | | | Obdelal: | A. LAMPRET, u.d.i.e. | | E-0068 | VOJKOVO NABREŽJE 38 | Št. načrta: | Prejšnja: 171 |
| | Pogodba: | | S.M. | | | | | Naslednja: 173 | |
| | | | | | | | | Strani: 64 | |


1 2 3 4 5 6 7 8 9 10 11 12 13

1 2 3 4 5 6 7 8 9 10 11 12 13


A
B
C
D
E
F
G

A
B
C
D
E
F
G




| | | | | | | | | | | | | | | | | |
|--|-----------|-------|------------------|----------------------|---------|--|---------|--------|---------------------|-------------------------|--|---------------|----------|-------------|------------|----------------|
|  | Zaščita: | | Datum izdelave: | 25.08.2017 | Podpis: | | Id. št. | | Vsebina: | NAPAJANJE IN KRMILJENJE | | Opis: | VLAŽENJE | | =LKP | |
| | | | Odg. vod. proj.: | | | | | | | | | | | | +ODL | |
| | | | Odg. projektant: | A. LAMPRET, u.d.i.e. | | | | E-0068 | Objekt: | EET ODLAGALEC | | | | | | Stran: 173 |
| | | | Obdelal: | A. LAMPRET, u.d.i.e. | | | | E-0068 | Investitor: | LUKA KOPER, d.d. | | | | | | Prejšnja: 172 |
| Opomba: EET-ODLAGALEC | Sprememba | Datum | Pogodba: | | S.M. | | | | VOJKOVO NABREŽJE 38 | | | Št. projekta: | | Št. načrta: | 2017-011-E | Naslednja: 180 |
| | | | | | | | | | | | | | | | Strani: 64 | |

1 2 3 4 5 6 7 8 9 10 11 12 13

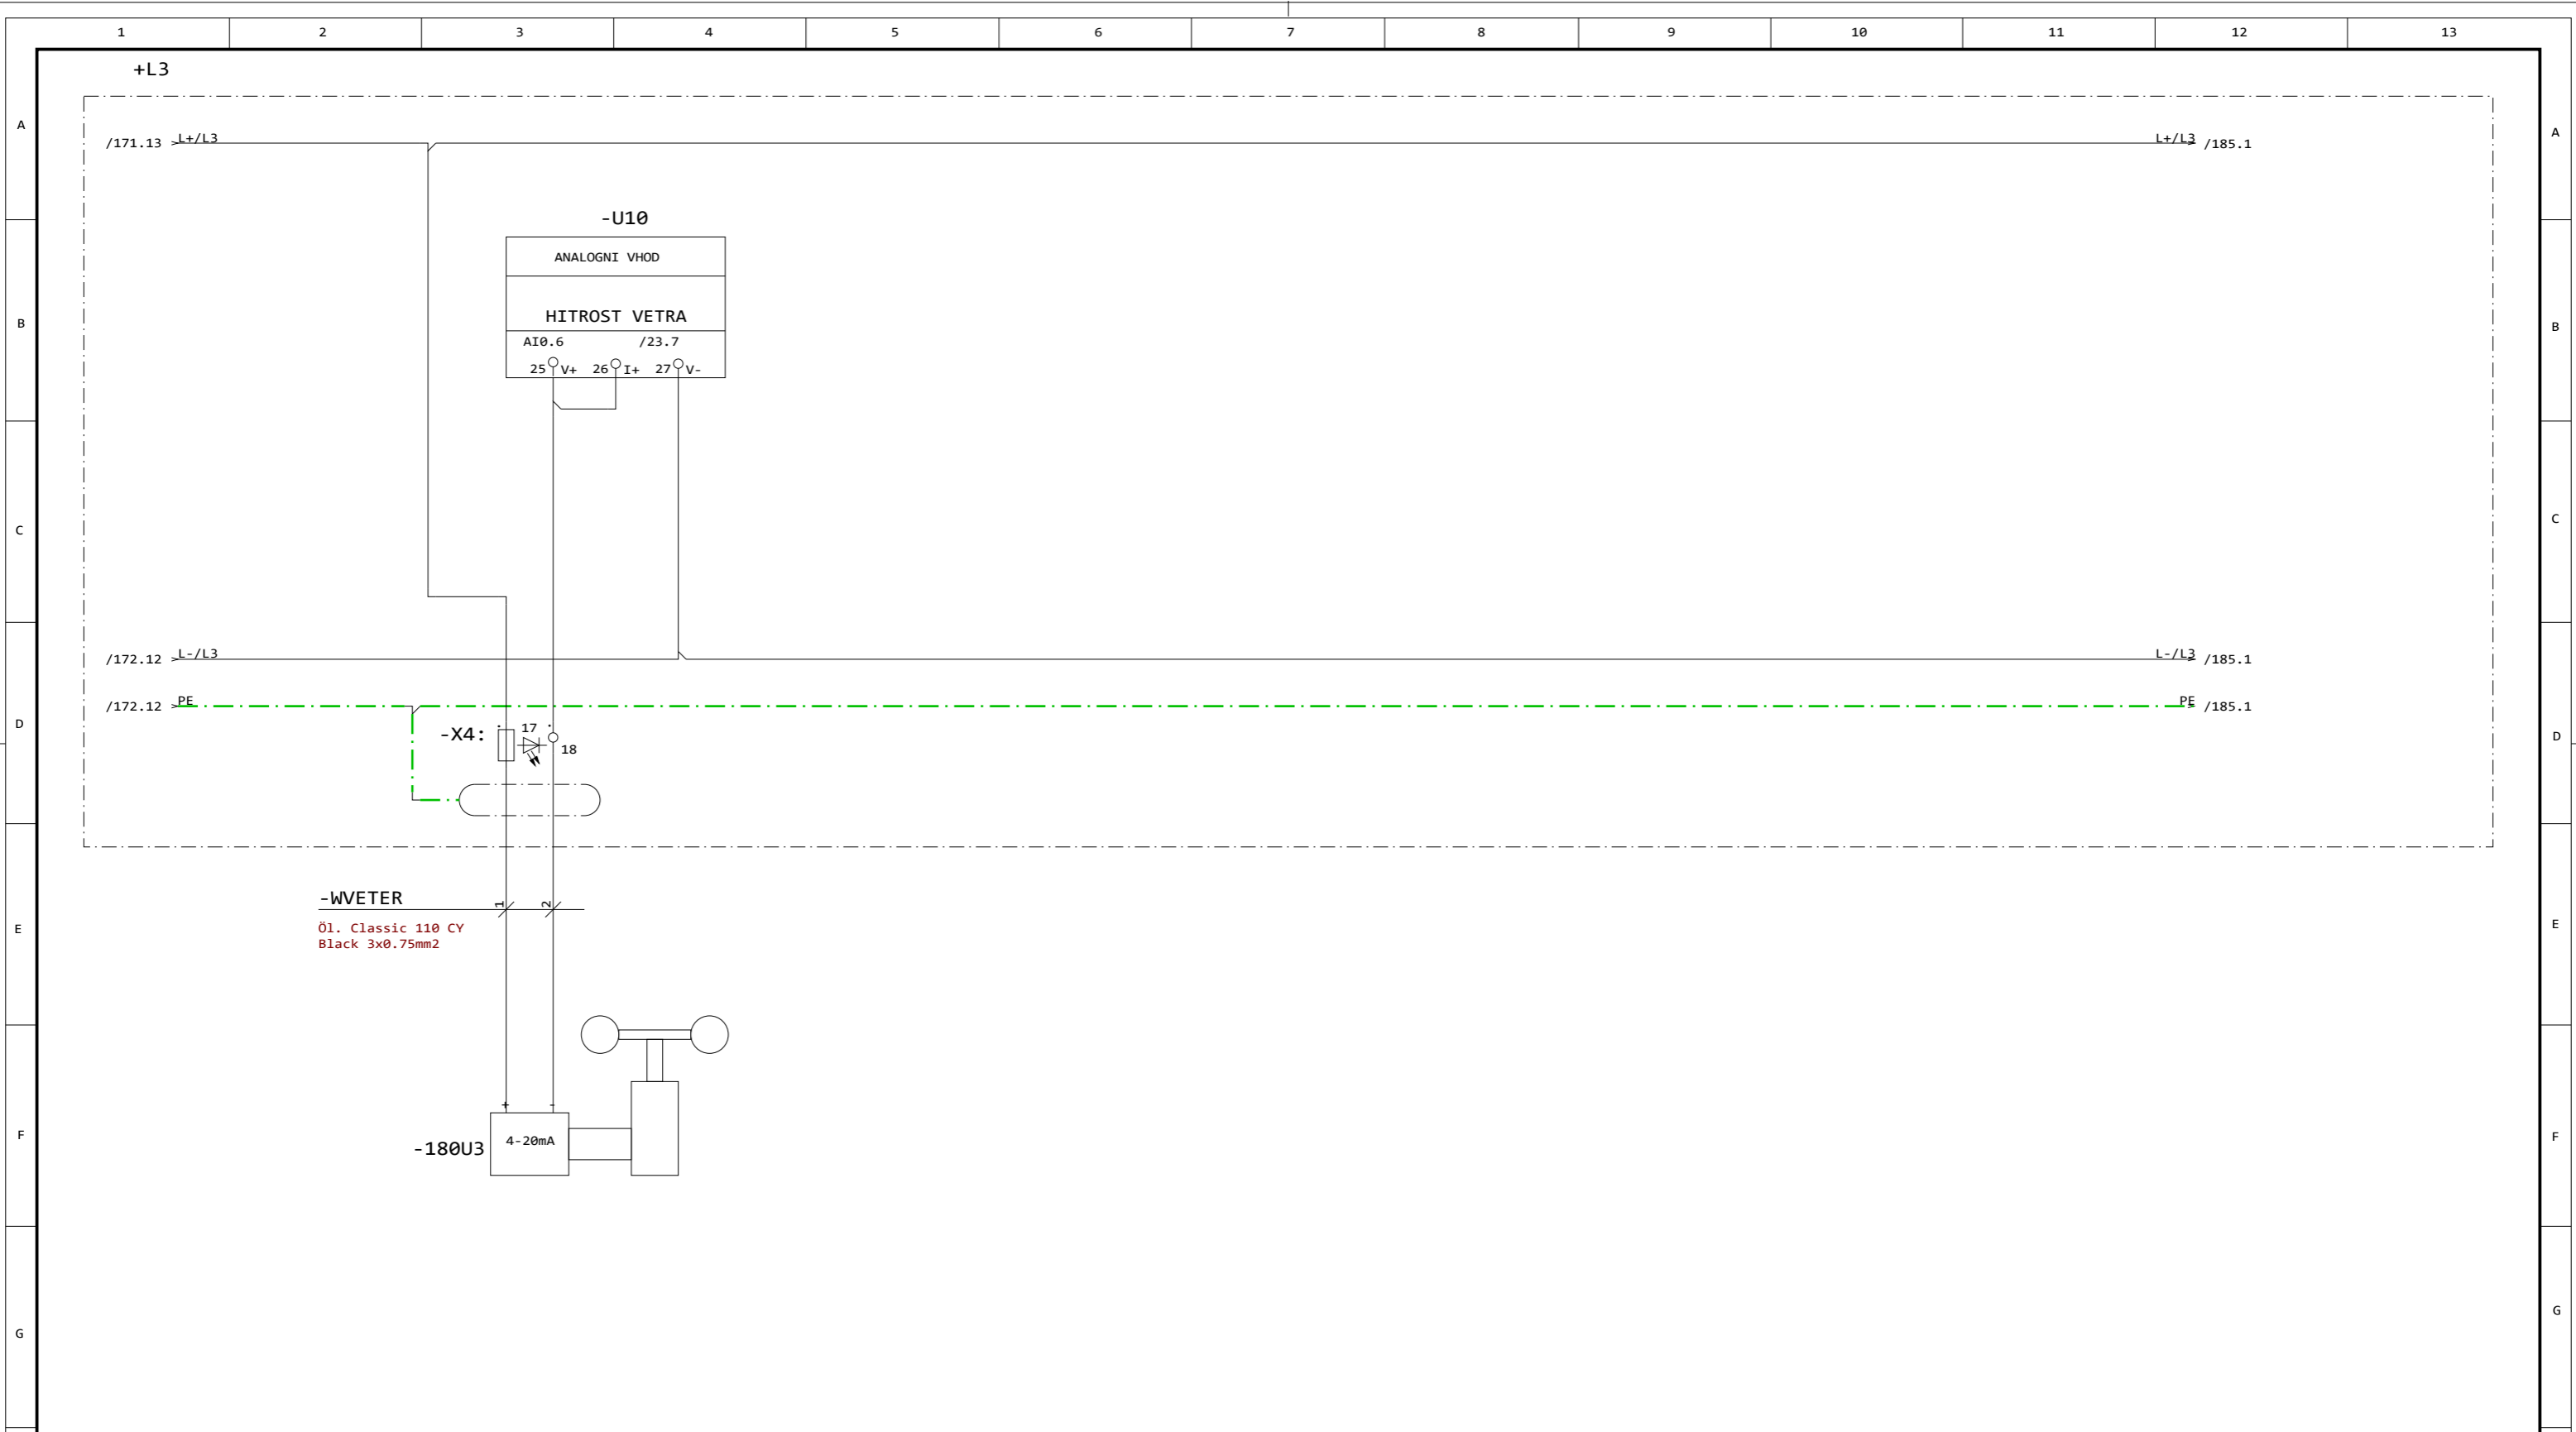

| | | | | | | | | |
|-----------------------|-----------|------------------|----------------------|---------|---------|----------------------------------|-------------------------|-------------------|
| Opomba: EET-ODLAGALEC | Zaščita: | Datum izdelave: | 25.08.2017 | Podpis: | Id. št. | Vsebina: NAPAJANJE IN KRMILJENJE | Opis: | =LKP |
| | | Odg. vod. proj.: | | | | | MERILNIK HITROSTI VETRA | +ODL |
| | | Odg. projektant: | A. LAMPRET, u.d.i.e. | | E-0068 | Objekt: EET ODLAGALEC | | Stran: 180 |
| | | Obdelal: | A. LAMPRET, u.d.i.e. | | E-0068 | Investitor: LUKA KOPER, d.d. | Št. projekta: | Št. načrta: |
| | Sprememba | Datum | Pogodba: | S.M. | | VOJKOVO NABREŽJE 38 | 2017-011-E | Naslednja: 185 |
| | | | | | | | | Strani: 64 |

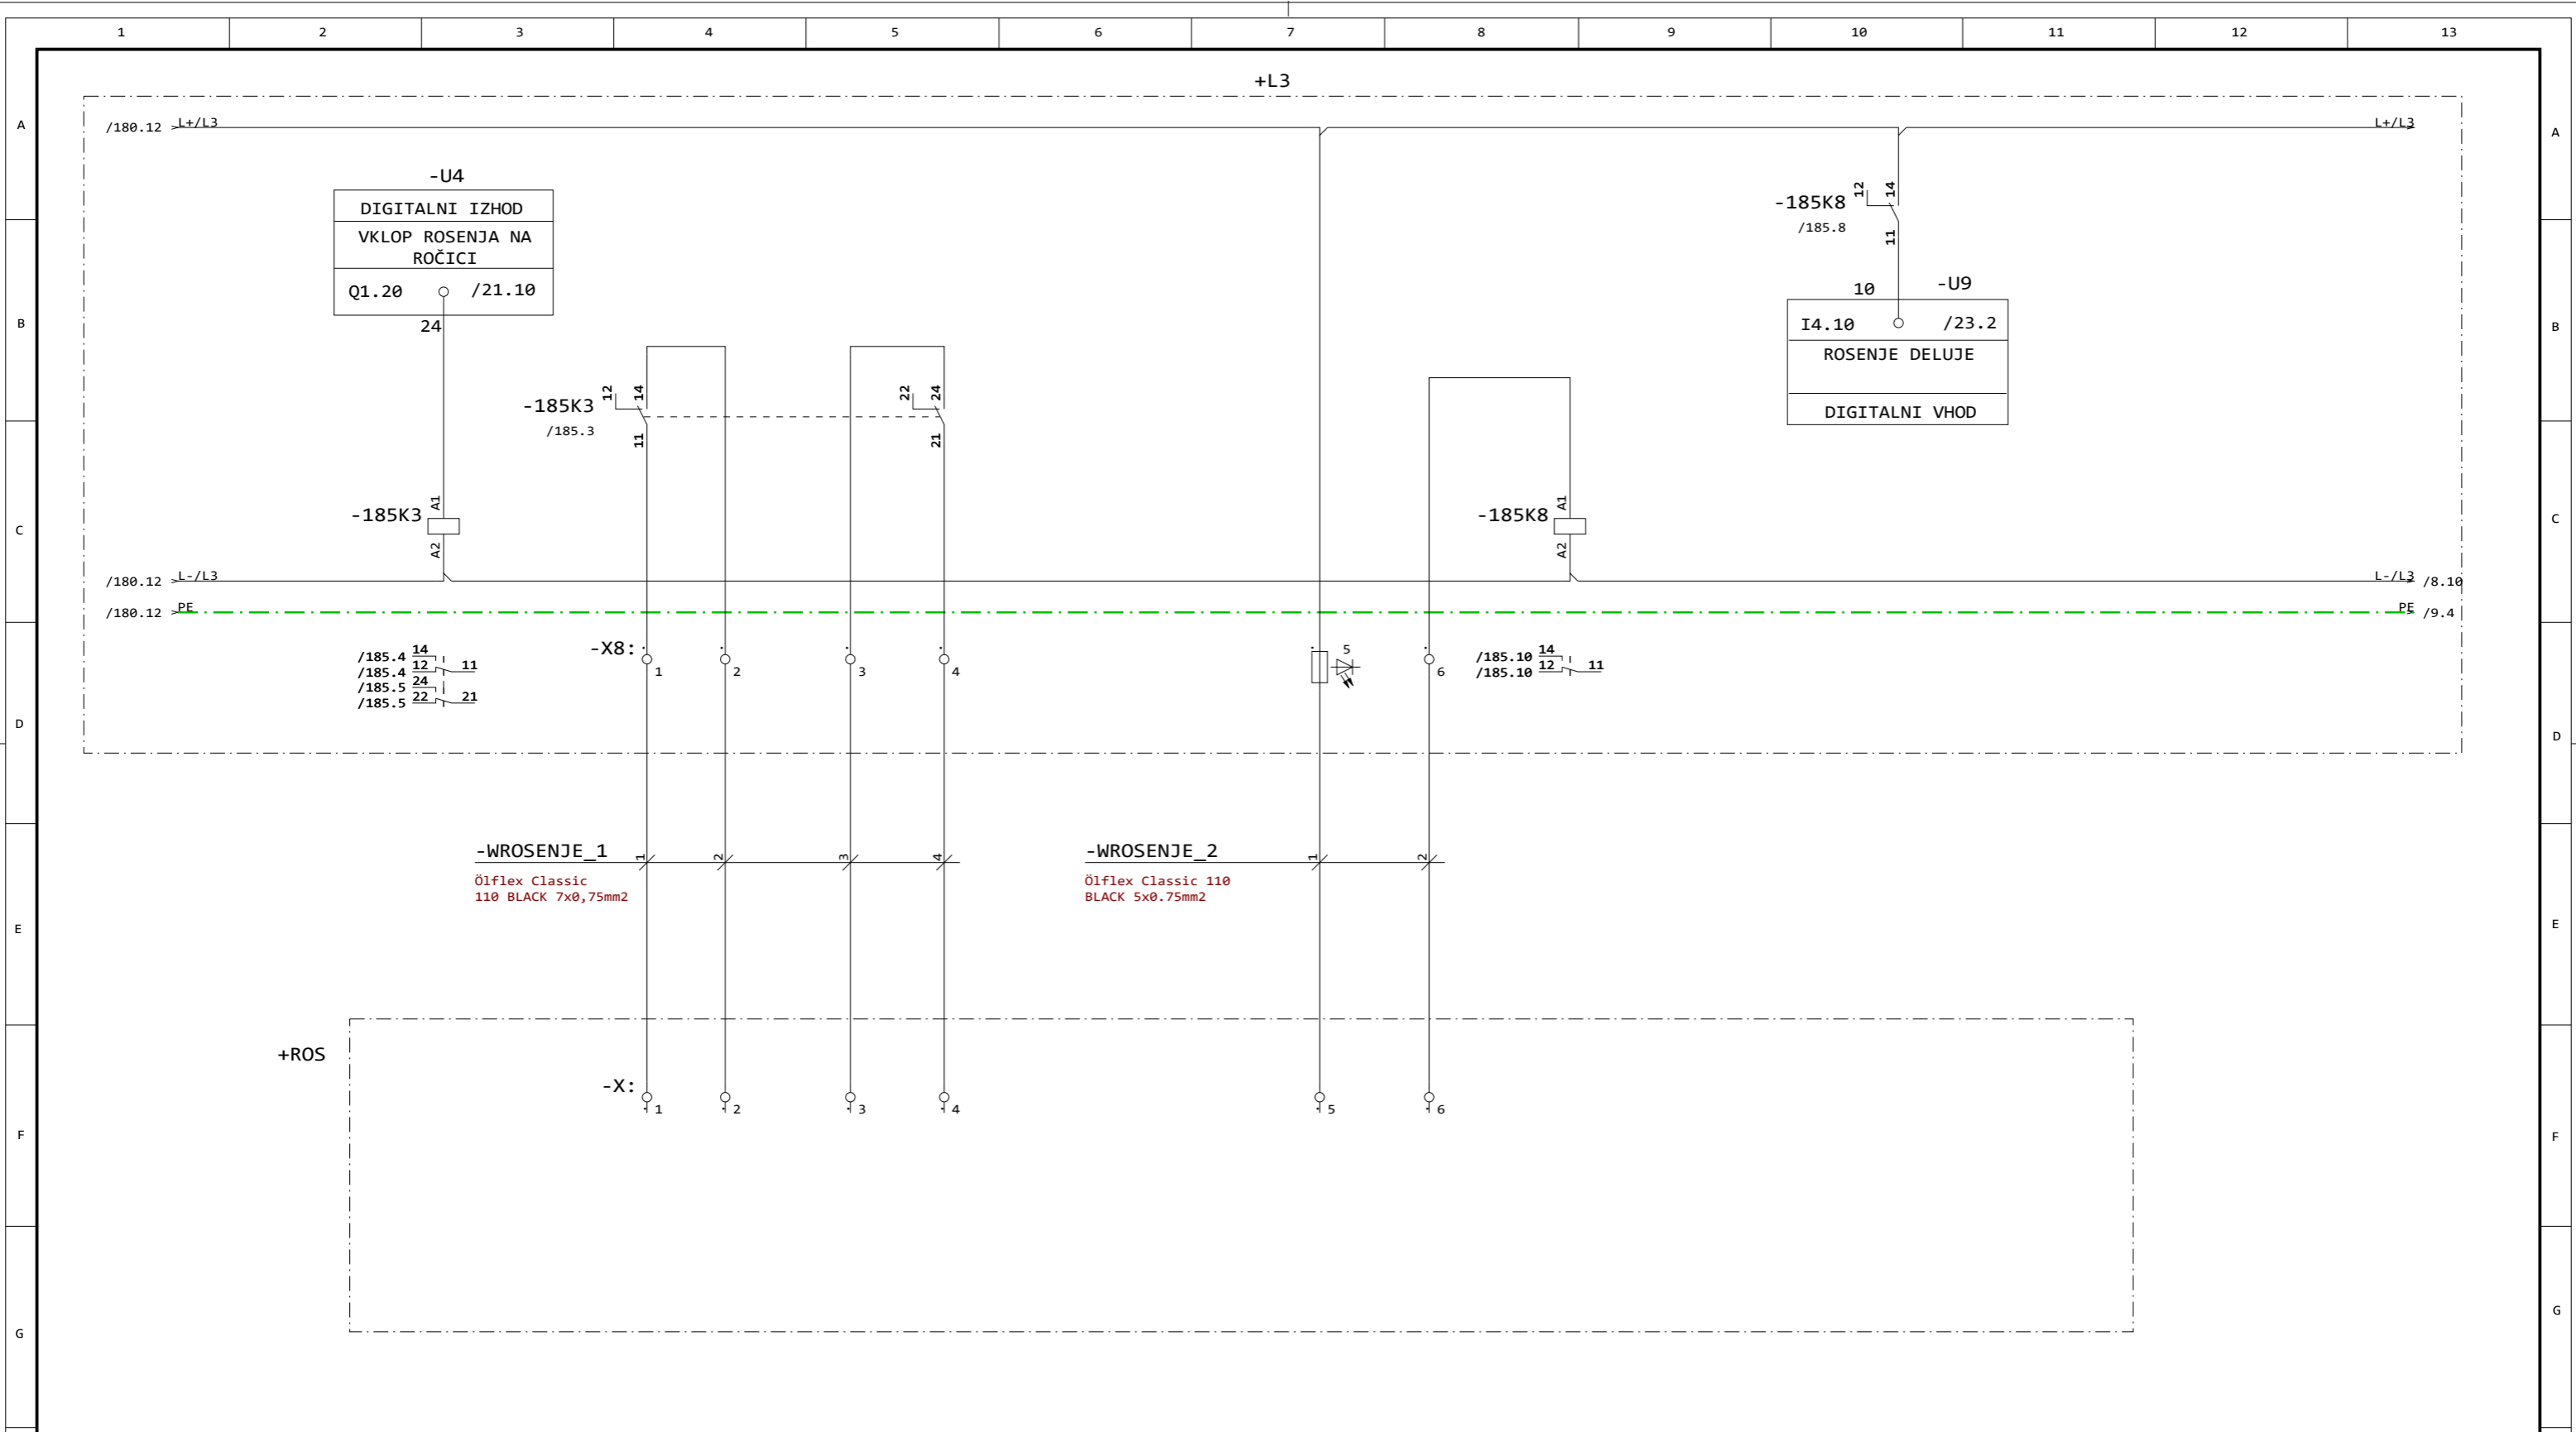

| | | | | | | | | |
|-----------------------|-----------|-----------------|------------------|----------------------|---------|---|--------------------|-------------|
| Opomba: EET-ODLAGALEC | Zaščita: | Datum izdelave: | 25.08.2017 | Podpis: | Id. št. | Vsebina: NAPAJANJE IN KRMILJENJE | Opis: | =LKP |
| | Sprememba | | Odg. vod. proj.: | | | Objekt: EET ODLAGALEC | KRMILJENJE ROSENJA | +ODL |
| | | Datum | Odg. projektant: | A. LAMPRET, u.d.i.e. | E-0068 | | | Stran: 185 |
| | | Pogodba: | Obdelal: | A. LAMPRET, u.d.i.e. | E-0068 | Investitor: LUKA KOPER, d.d. VOJKOVO NABREŽJE 38 | Št. projekta: | Št. načrta: |
| | | | S.M. | | | | 2017-011-E | Strani: 64 |

| Z.št. | Izvor kabla | Ime kabla | Tip kabla | Št.up. žil | Namen oz. priključena naprava | Str./Poz. |
|-------|----------------|-----------------|--|------------|---|-----------|
| 1 | =LKP+BOBS-XP: | -WBLOKADA | Ölflex Classic 110 BLACK 10x0.75mm2 | 2 | | /164.4 |
| 2 | =LKP+ODL-X: | -WDOVOD | NSHTÖU-J 4x120mm2 | 4 | NZMN3-A400 | /1.3 |
| 3 | =LKP+L1/p5-X1: | -WEBOBEN | Ölflex Classic 110 BLACK 4G6mm2 | 4 | MOTOR KABELSKEGA BOBNA ZA NAPAJANJE ODLAGALCA | /150.2 |
| 4 | =LKP+L3-X5: | -WEBOBEN_VERIGA | Ölflex Classic 110 CY Black 3x0.75mm2 | 3 | PRETRGI VERIGE | /153.2 |
| 5 | =LKP+L1/p5-X1: | -WEBOBEN_V1 | Ölflex Classic 110 BLACK 4G6mm2 | 3 | | /150.5 |
| 6 | =LKP+L1/p5-X1: | -WEBOBEN_V2 | Ölflex Classic 110 BLACK 4G6mm2 | 3 | | /150.4 |
| 7 | =LKP+L1/p5-X1: | -WEBOBEN_ZAV | Ölflex Classic 110 BLACK 4G1.5mm2 | 4 | MOTOR ZAVORE ENERGETSKI BOBEN 0,37kw | /150.9 |
| 8 | =LKP+L3-X5: | -WIVS1 | Ölflex Classic 110CY BLACK 5x0.75mm2 | 4 | IZKLOP V SILI NA KONCU ROČICE | /6.2 |
| 9 | =LKP+L3-X5: | -WIVS2 | Ölflex Classic 110CY BLACK 5x0.75mm2 | 4 | IZKLOP V SILI NA PODESTU | /6.5 |
| 10 | =LKP+L3-X5: | -WIVS3 | Ölflex Classic 110CY BLACK 5x0.75mm2 | 4 | IZKLOP V SILI NA VOZNI NAPRAVI DESNO | /6.7 |
| 11 | =LKP+L3-X5: | -WIVS4 | Ölflex Classic 110CY BLACK 5x0.75mm2 | 4 | IZKLOP V SILI NA VOZNI NAPRAVE LEVO | /6.10 |
| 12 | =LKP+L1/p1-X1: | -WKLIMA1 | Ölflex Classic 110 Black 5G2.5mm2 | 5 | | /1.10 |
| 13 | =LKP+L1/p1-X1: | -WKLIMA2 | Ölflex Classic 110 Black 5G2.5mm2 | 5 | | /1.11 |
| 14 | =LKP+L10-X5: | -WL3_L10DC | Ölflex Classic 110 BLACK 12x0.75mm2 | 6 | 1A | /118.2 |
| 15 | =LKP+L11-X5: | -WL3_L11 | Ölflex Classic 110 CY BLACK 18G0,75mm2 | 15 | | /5.3 |
| 16 | =LKP+L1/p2-X2: | -WL3_p2AC | Ölflex Classic 110 BLACK 5x0.75mm2 | 1 | | /5.10 |
| 17 | =LKP+L3-X2: | -WL3_p3AC | Ölflex Classic 110 BLACK 10x0.75mm2 | 2 | | /102.7 |
| 18 | =LKP+L3-X5: | -WL3_p3DC | Ölflex Classic110 BLACK18G0,75mm2 | 7 | | /101.7 |
| 19 | =LKP+L3-X2: | -WL3_p3L4 | Ölflex Classic 110 Black 3G1.5mm2 | 1 | | /9.6 |
| 20 | =LKP+L3-X2: | -WL3_p4AC | Ölflex Classic 110 BLACK 7x0,75mm2 | 6 | | /112.9 |
| 21 | =LKP+L1/p4-X5: | -WL3_p4DC | Ölflex Classic 110 BLACK 10x0.75mm2 | 4 | | /111.6 |
| 22 | =LKP+L1/p4-X5: | -WL3_p4DC1 | Ölflex Classic 110 BLACK 25G0,75mm2 | 17 | | /111.11 |
| 23 | =LKP+L3-X2: | -WL3_p4L4 | Ölflex Classic 110 Black 3G1.5mm2 | 1 | | /9.7 |
| 24 | =LKP+L3-X2: | -WL3_p5AC | Ölflex Classic110 BLACK18G0,75mm2 | 16 | | /131.7 |
| 25 | =LKP+L1/p5-X2: | -WL3_p5AC1 | Ölflex Classic 110 BLACK 10x0.75mm2 | 6 | | /161.1 |
| 26 | =LKP+L1/p5-X5: | -WL3_p5DC | Ölflex Classic 110 BLACK 7x0,75mm2 | 4 | | /130.6 |
| 27 | =LKP+L1/p5-X5: | -WL3_p5DC1 | Ölflex Classic 110 BLACK 25G0,75mm2 | 22 | | /130.13 |
| 28 | =LKP+L3-X5: | -WL3_p5DC2 | Ölflex Classic110 BLACK18G0,75mm2 | 8 | | /162.2 |
| 29 | =LKP+L3-X2: | -WL3_p5L4 | Ölflex Classic 110 Black 5G1.5mm2 | 3 | | /9.9 |
| 30 | =LKP+L15-X1: | -WL15_DOKAB | Ölflex Classic 110 Black 3G1.5mm2 | 3 | | /54.5 |
| 31 | =LKP+L15-X7: | -WL15_HUPA | Ölflex Classic 110 Black 3G1.5mm2 | 2 | | /53.12 |
| 32 | =LKP+L15-X1: | -WL15_LUČKAB | Ölflex Classic 110 Black 3G1.5mm2 | 3 | | /55.2 |
| 33 | =LKP+L15-X1: | -WL15_LUČKONT | Ölflex Classic 110 Black 3G1.5mm2 | 3 | | /55.7 |
| 34 | =LKP+L10-X2: | -WL15_L10 | Ölflex Classic110 BLACK18G0,75mm2 | 12 | | /52.8 |
| 35 | =LKP+L16-X: | -WL15_L16 | Ölflex Classic 110 BLACK 10x0.75mm2 | 8 | | /52.3 |
| 36 | =LKP+51RAZ7-X: | -WL15_PORTAL | Ölflex Classic 110 Black 3G0.75mm2 | 3 | | /54.7 |



| | | | | | | | |
|-------------------------|------------------|----------------------|----------|----------------|------------------------------|----------------|--------------|
| Zaščita: | Datum izdelave: | 25.08.2017 | Podpis: | Id. št. | Vsebina: | Opis: | = |
| | Odg. vod. proj.: | | | | Objekt: EET ODLAGALEC | KABELSKA LISTA | + |
| | Odg. projektant: | A. LAMPRET, u.d.i.e. | | E-0068 | | | Stran: 1 |
| | Obdelal: | A. LAMPRET, u.d.i.e. | | E-0068 | Investitor: LUKA KOPER, d.d. | Št. projekta: | Prejšnja: 2 |
| Opomba: EET - ODLAGALEC | Sprememba | Datum | Pogodba: | FAZA PROJEKTA: | VOJKOVO NABREŽJE 38 | Št. načrta: | Naslednja: 2 |
| | | | | | | 2017-011-E | Strani: 6 |

| Z.št. | Izvor kabla | Ime kabla | Tip kabla | Št.up. žil | Namen oz. priključena naprava | Str./ Poz. |
|-------|------------------|-----------------|---------------------------------------|------------|-------------------------------|------------|
| 37 | =LKP+51RAZ11-X: | -WL15_PRESIP | Ölflex Classic 110 Black 3G1.5mm2 | 3 | | /54.10 |
| 38 | =LKP+L15-X2: | -WL15_RDK | Ölflex Classic 110 Black 3G0.75mm2 | 3 | | /53.4 |
| 39 | =LKP+L15-X2: | -WL15_RDP | Ölflex Classic 110 Black 3G0.75mm2 | 3 | | /53.7 |
| 40 | =LKP+L15-X1: | -WL15_ROČICA | Ölflex Classic 110 Black 3G1.5mm2 | 3 | | /54.3 |
| 41 | =LKP+L15-X2: | -WL15_RR | Ölflex Classic 110 Black 3G0.75mm2 | 3 | | /53.2 |
| 42 | =LKP+L15-X1: | -WL15_VTIČKAB | Ölflex Classic 110 Black 3G2.5mm2 | 3 | | /55.4 |
| 43 | =LKP+L15-X1: | -WL15_VTIČKONT | Ölflex Classic 110 Black 3G2.5mm2 | 3 | | /55.9 |
| 44 | =LKP+121RAZ2-X5: | -WMAZ_DESNO | Ölflex Classic 110 CY BLACK 7x0.75mm2 | 4 | | /121.7 |
| 45 | =LKP+121RAZ2-X5: | -WMAZ_DNIVO | Ölflex Classic 110 CY Black 3x0.75mm2 | 3 | MERILNIK | /121.9 |
| 46 | =LKP+121RAZ2-X5: | -WMAZ_DPRETOK | Ölflex Classic 110 CY Black 3x0.75mm2 | 3 | MERILNIK PRETOKA | /121.8 |
| 47 | =LKP+121RAZ1-X5: | -WMAZ_LEVO | Ölflex Classic 110 CY BLACK 7x0.75mm2 | 4 | | /121.2 |
| 48 | =LKP+121RAZ1-X5: | -WMAZ_LNIVO | Ölflex Classic 110 CY Black 3x0.75mm2 | 3 | MERILNIK | /121.4 |
| 49 | =LKP+121RAZ1-X5: | -WMAZ_LPRETOK | Ölflex Classic 110 CY Black 3x0.75mm2 | 3 | MERILNIK PRETOKA | /121.3 |
| 50 | =LKP+L1/p4-X1: | -WMAZ_120M2 | Ölflex Classic 110 BLACK 4G1.5mm2 | 4 | ČRPALKA ZA MAZANJE | /120.2 |
| 51 | =LKP+L1/p4-X1: | -WMAZ_120M3 | Ölflex Classic 110 BLACK 4G1.5mm2 | 4 | ČRPALKA ZA MAZANJE | /120.3 |
| 52 | =LKP+L1/p5-X1: | -WNAGIB | Ölflex Classic 110 BLACK 4G10mm2 | 4 | MOTOR NAGIBA ROČICE | /140.2 |
| 53 | =LKP+L3-X5: | -WNAGIB_IMPULZI | Ölflex Classic 110 CY Black 3x0.75mm2 | 3 | IMPULZI NAGIBA | /144.5 |
| 54 | =LKP+L3-X5: | -WNAGIB_PTC | Ölflex Classic 110 CY Black 3x0.75mm2 | 2 | MOTOR NAGIBA ROČICE | /144.2 |
| 55 | =LKP+116RAZ1-X5: | -WNAGIB_ZKS | Ölflex Classic 110 BLACK 5x0.75mm2 | 3 | | /142.9 |
| 56 | =LKP+116RAZ1-X5: | -WNAGIB_ZKS1 | Ölflex Classic 110 Black 3x0.75mm2 | 2 | KONČNO STIKALO ZAVORA 1 | /142.9 |
| 57 | =LKP+116RAZ1-X5: | -WNAGIB_ZKS2 | Ölflex Classic 110 Black 3x0.75mm2 | 2 | KONČNO STIKALO ZAVORA 2 | /142.10 |
| 58 | =LKP+L1/p5-X1: | -WNAGIB_Z1 | Ölflex Classic 110 BLACK 4G1.5mm2 | 4 | MOTOR ZAVORE 1 NAGIBA 0,15kW | /142.2 |
| 59 | =LKP+L1/p5-X1: | -WNAGIB_Z2 | Ölflex Classic 110 BLACK 4G1.5mm2 | 4 | MOTOR ZAVORE 2 NAGIBA 0,15kW | /142.4 |
| 60 | =LKP+L1/p5-X1: | -WNAGIB_1 | Ölflex Classic 110 BLACK 4G10mm2 | 3 | | /140.4 |
| 61 | =LKP+L1/p5-X1: | -WNAGIB_2 | Ölflex Classic 110 BLACK 4G10mm2 | 3 | | /140.6 |
| 62 | =LKP+L1/p5-X1: | -WNAGIB_3 | Ölflex Classic 110 BLACK 4G10mm2 | 3 | | /140.7 |
| 63 | =LKP+L1/p5-X1: | -WNAGIB_4 | Ölflex Classic 110 BLACK 4G10mm2 | 3 | | /140.9 |
| 64 | =LKP+L10-X7: | -Wp1_L1024DC | Ölflex Classic 110 Black 3G2.5mm2 | 2 | | /10.3 |
| 65 | =LKP+L15-X7: | -Wp1_L1524DC | Ölflex Classic 110 Black 3G1.5mm2 | 2 | | /10.8 |
| 66 | =LKP+L3-X5: | -Wp2_L3L+ | Ölflex Classic 110 BLACK 4x1.5mm2 | 3 | | /8.10 |
| 67 | =LKP+L3-X2: | -Wp2_L3L4 | Ölflex Classic 110 BLACK 4G2.5mm2 | 3 | | /9.2 |
| 68 | =LKP+L1/p3-X5: | -Wp2_p3L+ | Ölflex Classic 110 BLACK 4G1.5mm2 | 2 | | /8.3 |
| 69 | =LKP+L1/p4-X5: | -Wp2_p4L+ | Ölflex Classic 110 BLACK 4G1.5mm2 | 2 | | /8.5 |
| 70 | =LKP+L1/p5-X5: | -Wp2_p5L+ | Ölflex Classic 110 BLACK 4G1.5mm2 | 2 | | /8.7 |
| 71 | =LKP+L12-X6: | -WPANEL | Ölflex Classic 110 Black 3G1.5mm2 | 3 | | /7.4 |
| 72 | =LKP+L3-X6: | -WPLC | Ölflex Classic 110 BLACK 4G1.5mm2 | 4 | | /7.6 |



| | | | | | | | |
|-------------------------|------------------|----------------------|----------|----------------|---|----------------|------------------------|
| Zaščita: | Datum izdelave: | 25.08.2017 | Podpis: | Id. št. | Vsebina: | Opis: | = |
| | Odg. vod. proj.: | | | | Objekt: EET ODLAGALEC | KABELSKA LISTA | + |
| | Odg. projektant: | A. LAMPRET, u.d.i.e. | | E-0068 | | | Stran: 2 |
| | Obdelal: | A. LAMPRET, u.d.i.e. | | E-0068 | | | Prejšnja: 1 |
| Opomba: EET - ODLAGALEC | Sprememba | Datum | Pogodba: | FAZA PROJEKTA: | Investitor: LUKA KOPER, d.d. VOJKOVO NABREŽJE 38 | Št. projekta: | Št. načrta: 2017-011-E |
| | | | | | | | Naslednja: 3 |
| | | | | | | | Strani: 6 |

| Z.št. | Izvor kabla | Ime kabla | Tip kabla | Št.up. žil | Namen oz. priključena naprava | Str./Poz. |
|-------|------------------|----------------|---------------------------------------|------------|---------------------------------|-----------|
| 109 | =LKP+L1/p4-X1: | -WSIDRO1 | Ölflex Classic 110 BLACK 4G1.5mm2 | 4 | SIDRO 1 | /113.1 |
| 110 | =LKP+L1/p4-X1: | -WSIDRO2 | Ölflex Classic 110 BLACK 4G1.5mm2 | 4 | SIDRO 2 | /113.4 |
| 111 | =LKP+L1/p3-X1: | -WTRAK | Ölflex Classic 110 BLACK 4G70mm2 | 4 | MOTOR TRAKU NA ROČICI 75kW | /101.1 |
| 112 | =LKP+L3-X2: | -WTRAK_HUPA | Ölflex Classic 110 Black 3G1.5mm2 | 3 | PRED SIGNALIZACIJA VKLOPA TRAKU | /103.10 |
| 113 | =LKP+L3-X5: | -WTRAK_IMPULZI | Ölflex Classic 110 CY Black 3x0.75mm2 | 3 | | /107.3 |
| 114 | =LKP+L3-X5: | -WTRAK_IVS | Ölflex Classic 110 Black 3x0.75mm2 | 3 | LEVO OB TRAKU | /105.2 |
| 115 | =LKP+L3-X5: | -WTRAK_IVS1 | Ölflex Classic 110 Black 3x0.75mm2 | 2 | DESNO OB TRAKU | /105.3 |
| 116 | =LKP+L5-X: | -WTRAK_PANEL | Ölflex Classic 110 BLACK 7x0,75mm2 | 5 | | /101.8 |
| 117 | =LKP+L3-X4: | -WTRAK_PTC | Ölflex Classic 110 CY Black 3x0.75mm2 | 2 | MOTOR TRAKU NA ROČICI 75kW | /107.6 |
| 118 | =LKP+L3-X5: | -WTRAK_ZAMIK | Ölflex Classic 110 BLACK 7x0,75mm2 | 5 | ZAMIK TRAKU 1 | /106.2 |
| 119 | =LKP+L3-X5: | -WTRAK_ZAMIK1 | Ölflex Classic 110 BLACK 5x0.75mm2 | 4 | ZAMIK TRAKU 4 | /106.3 |
| 120 | | -WTRAK_ZAMIK2 | Ölflex Classic 110 BLACK 5x0.75mm2 | 3 | | /106.5 |
| 121 | | -WTRAK_ZAMIK3 | Ölflex Classic 110 BLACK 5x0.75mm2 | 2 | | /106.6 |
| 122 | =LKP+L1/p3-X1: | -WTRAK_ZAV | Ölflex Classic 110 BLACK 4G1.5mm2 | 4 | MOTOR ZAVORE NA TRAKU 0,37kW | /102.2 |
| 123 | =LKP+RDZAV-X5: | -WTRAK_ZAVKS | Ölflex Classic 110CY BLACK 5x0.75mm2 | 4 | | /103.2 |
| 124 | =LKP+RDZAV-X | -WTRAK_ZAV1 | Ölflex Classic 110 BLACK 4G1.5mm2 | 4 | | /102.5 |
| 125 | =LKP+L3-X5: | -WUSONDA | Ölflex Classic 110 CY Black 3x0.75mm2 | 2 | | /145.6 |
| 126 | =LKP+VB0B-X1: | -WVBOBEN | Ölflex Classic 110 BLACK 4G10mm2 | 4 | | /170.2 |
| 127 | =LKP+VB0B-X1: | -WVBOBEN_SIG | Ölflex Classic 110 BLACK 10x0.75mm2 | 7 | | /171.5 |
| 128 | =LKP+VB0B-X1: | -WVBOBEN_1 | Ölflex Classic 110 BLACK 7x1,5mm2 | 6 | | /170.8 |
| 129 | =LKP+L3-X4: | -WVETER | Ölflex Classic 110 CY Black 3x0.75mm2 | 2 | | /180.3 |
| 130 | =LKP+L1/p1-X1: | -WVG1 | Ölflex Classic 110 Black 5G16mm2 | 5 | NA KONCU ROČICE | /2.5 |
| 131 | =LKP+L1/p1-X1: | -WVG2 | Ölflex Classic 110 Black 5G10mm2 | 5 | NA PRESIPNEM MESTU | /2.7 |
| 132 | =LKP+ODL-VG3 | -WVG3 | Ölflex Classic 110 Black 5G10mm2 | 5 | NA PRESIPNEM MESTU | /2.8 |
| 133 | =LKP+L1/p1-X1: | -WVG4 | Ölflex Classic 110 Black 5G10mm2 | 5 | NA PORTALU | /2.10 |
| 134 | =LKP+L1/p4-X4: | -WVOŽ_ANALOG | Ölflex Classic 110CY BLACK 5x0.75mm2 | 2 | | /111.8 |
| 135 | =LKP+L3-X5: | -WVOŽ_ENKODER | Ölflex Classic 110CY BLACK 5x0.75mm2 | 4 | | /118.8 |
| 136 | =LKP+L3-X5: | -WVOŽ_HUPA | Ölflex Classic 110 Black 3G1.5mm2 | 2 | | /119.5 |
| 137 | =LKP+119RAZ1-X5: | -WVOŽ_HUPA1 | Ölflex Classic 110 Black 3G1.5mm2 | 2 | | /119.2 |
| 138 | =LKP+119RAZ1-X5: | -WVOŽ_HUPA2 | Ölflex Classic 110 Black 3G1.5mm2 | 2 | | /119.5 |
| 139 | =LKP+119RAZ1-X5: | -WVOŽ_HUPA3 | Ölflex Classic 110 Black 3G1.5mm2 | 2 | | /119.8 |
| 140 | =LKP+119RAZ1-X5: | -WVOŽ_HUPA4 | Ölflex Classic 110 Black 3G1.5mm2 | 2 | | /119.11 |
| 141 | =LKP+116RAZ1-X5: | -WVOŽ_KS1 | Ölflex Classic 110 BLACK 7x0,75mm2 | 5 | | /116.2 |
| 142 | =LKP+116RAZ7-X5: | -WVOŽ_KS2 | Ölflex Classic 110 BLACK 7x0,75mm2 | 5 | | /116.8 |
| 143 | =LKP+117RAZ1-X5: | -WVOŽ_POZICIJA | Ölflex Classic 110 BLACK 7x0,75mm2 | 5 | | /117.2 |
| 144 | =LKP+L3-X4: | -WVOŽ_PTCM5 | Ölflex Classic 110 CY Black 3x0.75mm2 | 2 | MOTOR VOŽNJE 1 | /115.2 |



| | | | | | | | | | |
|-----------------------|-----------|----------|------------------|----------------------|---------|---------|---|----------------|-------------|
| Opomba: EET-ODLAGALEC | Zaščita: | | Datum izdelave: | 25.08.2017 | Podpis: | Id. št. | Vsebina: | Opis: | = |
| | Sprememba | Datum | Odg. vod. proj.: | | | | Objekt: EET ODLAGALEC | KABELSKA LISTA | + |
| | | | Odg. projektant: | A. LAMPRET, u.d.i.e. | | E-0068 | | | Stran: 4 |
| | | | Obdelal: | A. LAMPRET, u.d.i.e. | | E-0068 | Investitor: LUKA KOPER, d.d. VOJKOVO NABREŽJE 38 | Št. projekta: | Št. načrta: |
| | | Pogodba: | | FAZA PROJEKTA: | | | 2017-011-E | | |

| Z.št. | Izvor kabla | Ime kabla | Tip kabla | Št.up. žil | Namen oz. priključena naprava | Str./ Poz. |
|-------|------------------|---------------|---------------------------------------|------------|-------------------------------|------------|
| 145 | =LKP+L3-X4: | -WVOŽ_PTCM7 | Ölflex Classic 110 CY Black 3x0.75mm2 | 2 | MOTOR VOŽNJE 2 | /115.9 |
| 146 | =LKP+L3-X4: | -WVOŽ_PTCM9 | Ölflex Classic 110 CY Black 3x0.75mm2 | 2 | MOTOR VOŽNJE 3 | /115.5 |
| 147 | =LKP+L3-X4: | -WVOŽ_PTCM10 | Ölflex Classic 110 CY Black 3x0.75mm2 | 2 | MOTOR VOŽNJE 4 | /115.11 |
| 148 | =LKP+112RAZ2-X1: | -WVOŽ_ZAV1 | Ölflex Classic 110 BLACK 4G1.5mm2 | 4 | VOŽNJA ZAVORA 1 | /112.2 |
| 149 | =LKP+112RAZ2-X1: | -WVOŽ_ZAV2 | Ölflex Classic 110 BLACK 4G1.5mm2 | 4 | VOŽNJA ZAVORA 2 | /112.3 |
| 150 | =LKP+112RAZ4-X1: | -WVOŽ_ZAV3 | Ölflex Classic 110 BLACK 4G1.5mm2 | 4 | VOŽNJA ZAVORA 3 | /112.5 |
| 151 | =LKP+112RAZ4-X1: | -WVOŽ_ZAV4 | Ölflex Classic 110 BLACK 4G1.5mm2 | 4 | VOŽNJA ZAVORA 4 | /112.7 |
| 152 | =LKP+112RAZ2-X1: | -WVOŽ_ZAV13 | Ölflex Classic 110 BLACK 4G1.5mm2 | 4 | | /112.2 |
| 153 | =LKP+112RAZ4-X1: | -WVOŽ_ZAV24 | Ölflex Classic 110 BLACK 4G1.5mm2 | 4 | | /112.5 |
| 154 | =LKP+L1/p4-X1: | -WVOŽ_111M5 | Ölflex Classic 110 BLACK 4G6mm2 | 4 | MOTOR VOŽNJE 1 | /111.5 |
| 155 | =LKP+L1/p4-X1: | -WVOŽ_111M7 | Ölflex Classic 110 BLACK 4G6mm2 | 4 | MOTOR VOŽNJE 2 | /111.7 |
| 156 | =LKP+L1/p4-X1: | -WVOŽ_111M9 | Ölflex Classic 110 BLACK 4G6mm2 | 4 | MOTOR VOŽNJE 3 | /111.9 |
| 157 | =LKP+L1/p4-X1: | -WVOŽ_111M11 | Ölflex Classic 110 BLACK 4G6mm2 | 4 | MOTOR VOŽNJE 4 | /111.11 |
| 158 | =LKP+116RAZ1-X5: | -WVOŽ_116B2 | Ölflex Classic 110 Black 3x0.75mm2 | 2 | KONČNO STIKALO SIDRO 1 | /116.2 |
| 159 | =LKP+116RAZ1-X5: | -WVOŽ_116B3 | Ölflex Classic 110 Black 3x0.75mm2 | 2 | KONČNO STIKALO SIDRO 2 DOL | /116.3 |
| 160 | =LKP+116RAZ1-X5: | -WVOŽ_116B5 | Ölflex Classic 110 Black 3x0.75mm2 | 2 | KONČNO STIKALO ZAVORA -112Y2 | /116.5 |
| 161 | =LKP+116RAZ1-X5: | -WVOŽ_116B6 | Ölflex Classic 110 Black 3x0.75mm2 | 2 | KONČNO STIKALO ZAVORA -112Y3 | /116.6 |
| 162 | =LKP+116RAZ7-X5: | -WVOŽ_116B8 | Ölflex Classic 110 Black 3x0.75mm2 | 2 | KONČNO STIKALO SIDRO 2 GOR | /116.8 |
| 163 | =LKP+116RAZ7-X5: | -WVOŽ_116B9 | Ölflex Classic 110 Black 3x0.75mm2 | 2 | KONČNO STIKALO SIDRO 2 DOL | /116.9 |
| 164 | =LKP+116RAZ7-X5: | -WVOŽ_116B10 | Ölflex Classic 110 Black 3x0.75mm2 | 2 | KONČNO STIKALO ZAVORA -112Y4 | /116.10 |
| 165 | =LKP+116RAZ7-X5: | -WVOŽ_116B12 | Ölflex Classic 110 Black 3x0.75mm2 | 2 | KONČNO STIKALO ZAVORA -112Y6 | /116.12 |
| 166 | =LKP+117RAZ1-X5: | -WVOŽ_117S2 | Ölflex Classic 110 Black 3x0.75mm2 | 2 | POMIK STRAN OD RP-ALARM | /117.2 |
| 167 | =LKP+117RAZ1-X5: | -WVOŽ_117S3 | Ölflex Classic 110 Black 3x0.75mm2 | 2 | POMIK STRAN OD RP-STOP | /117.3 |
| 168 | =LKP+117RAZ1-X5: | -WVOŽ_117S5 | Ölflex Classic 110 Black 3x0.75mm2 | 2 | POMIK PREBLIZU PRI RP-ALARM | /117.5 |
| 169 | =LKP+117RAZ1-X5: | -WVOŽ_117S6 | Ölflex Classic 110 Black 3x0.75mm2 | 2 | POMIK STRAN PRI RP-STOP | /117.6 |
| 170 | =LKP+L1/p5-X4: | -WVRT_ANALOG | Ölflex Classic 110CY BLACK 5x0.75mm2 | 2 | | /130.8 |
| 171 | =LKP+L3-X5: | -WVRT_ENKODER | Ölflex Classic 110CY BLACK 5x0.75mm2 | 4 | | /133.6 |
| 172 | =LKP+L3-X5: | -WVRT_PTC1 | Ölflex Classic 110 CY Black 3x0.75mm2 | 2 | MOTOR VRTENJA 1 | /135.2 |
| 173 | =LKP+L3-X5: | -WVRT_PTC2 | Ölflex Classic 110 CY Black 3x0.75mm2 | 2 | MOTOR VRTENJA 2 | /135.5 |
| 174 | =LKP+125RAZ1-X5: | -WVRT_STIKALA | Ölflex Classic 110 BLACK 10x0.75mm2 | 7 | | /134.2 |
| 175 | =LKP+133RAZ1-X5: | -WVRT_ZAVORA1 | Ölflex Classic 110 CY Black 3x0.75mm2 | 2 | KONČNO STIKALO ZAVORA 1 | /133.2 |
| 176 | =LKP+133RAZ1-X5: | -WVRT_ZAVORA2 | Ölflex Classic 110 CY Black 3x0.75mm2 | 2 | KONČNO STIKALO ZAVORA 2 | /133.3 |
| 177 | =LKP+133RAZ1-X5: | -WVRT_ZAVORI | Ölflex Classic 110 BLACK 5x0.75mm2 | 3 | | /133.2 |
| 178 | =LKP+L1/p5-X1: | -WVRT_130M5 | Ölflex Classic 110 BLACK 4G2.5mm2 | 4 | MOTOR VRTENJA 1 | /130.5 |
| 179 | =LKP+L1/p5-X1: | -WVRT_130M7 | Ölflex Classic 110 BLACK 4G2.5mm2 | 4 | MOTOR VRTENJA 2 | /130.7 |
| 180 | =LKP+L1/p5-X1: | -WVRT_131M2 | Ölflex Classic 110 BLACK 4G1.5mm2 | 4 | MOTOR ZAVORE 1 VRTENJA 0,15kw | /131.2 |



| | | | | | | | |
|-----------------------|------------------|----------------------|----------|----------------|------------------------------|----------------|--------------|
| Zaščita: | Datum izdelave: | 25.08.2017 | Podpis: | Id. št. | Vsebina: | Opis: | = |
| | Odg. vod. proj.: | | | | Objekt: EET ODLAGALEC | KABELSKA LISTA | + |
| | Odg. projektant: | A. LAMPRET, u.d.i.e. | | E-0068 | | | Stran: 5 |
| | Obdelal: | A. LAMPRET, u.d.i.e. | | E-0068 | Investitor: LUKA KOPER, d.d. | Št. projekta: | Prejšnja: 4 |
| Opomba: EET-ODLAGALEC | Sprememba | Datum | Pogodba: | FAZA PROJEKTA: | VOJKOVO NABREŽJE 38 | Št. načrta: | Naslednja: 6 |
| | | | | | | 2017-011-E | Strani: 6 |

