


KARAKTERISTIČNI PREČNI PROFIL
- NIVOJSKI PREHOD

M 1:100

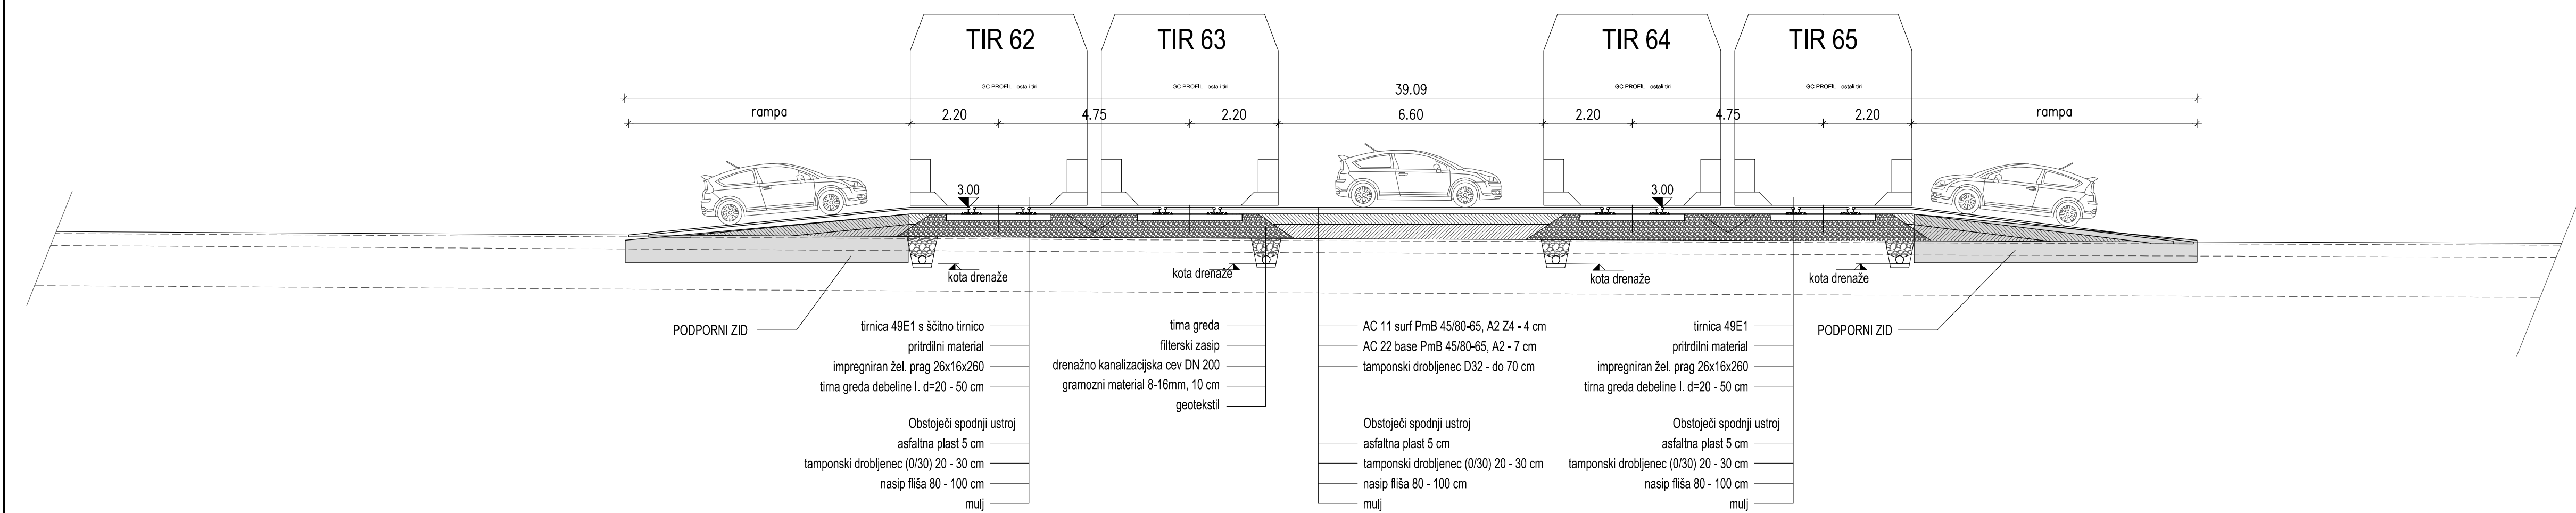

PROJEKTANT:

PODIZVAJALEC:

ODGOVORNI VODJA PROJEKTA:
Dalibor STANIČ, univ. dipl. inž. grad.

ODGOVORNI PROJEKTANT:
Dalibor STANIČ, univ. dipl. inž. grad.

PROJEKTANT SODELAVEC:
Viljem KOVAČ

PROJEKTANT SODELAVEC:

IDENT. ŠT. IZS:
G-3154

IDENT. ŠT. IZS:
G-3154

IDENT. ŠT. IZS:

IDENT. ŠT. IZS:

INVESTITOR:

NAZIV PROJEKTA:
VI. skupina železniških tirov in tira 70, 80 ter podaljšanje tira 44 v Luki Koper

NAZIV NAČRTA:
TIRI ŠT. 62 DO 65

OPIS RISBE:
Karakteristični prečni profil nivojskega prehoda

MERILO:
1:100

ŠT. PROJEKTA:
202-16E

ŠT. NAČRTA:
202-16E/3-1

VRSTA NAČRTA:
3/1 Načrti gradbenih konstrukcij in drugi gradbeni načrti

ŠIFRA CC:
CC-SI 2122

VRSTA PROJEKTA:
PZI

DATUM PROJEKTA:
april 2018

DATUM RISBE:
april 2018

ST. ODSEKA:
I

ARHIVSKA ŠT.:

FAZA/OBJEKT:
004/2141

ŠIFRA RISBE:
G.131

PROSTOR ZA ČRTNO KODO:

ST. PRILoge:
14

AVTOR RISBE:
GINEX International d.o.o.

IDENT. ŠT. RISBE:
202-16E/3-1/14

Vse pravice pridržane. Projektna dokumentacija je last podjetja Ginex International d.o.o., ki je tudi nosilec avtorskih pravic. Brez pisne odobritve ni dovoljena uporaba ali razmnoževanje dokumentacije niti v delni niti v kakršni koli drugi obliki.