


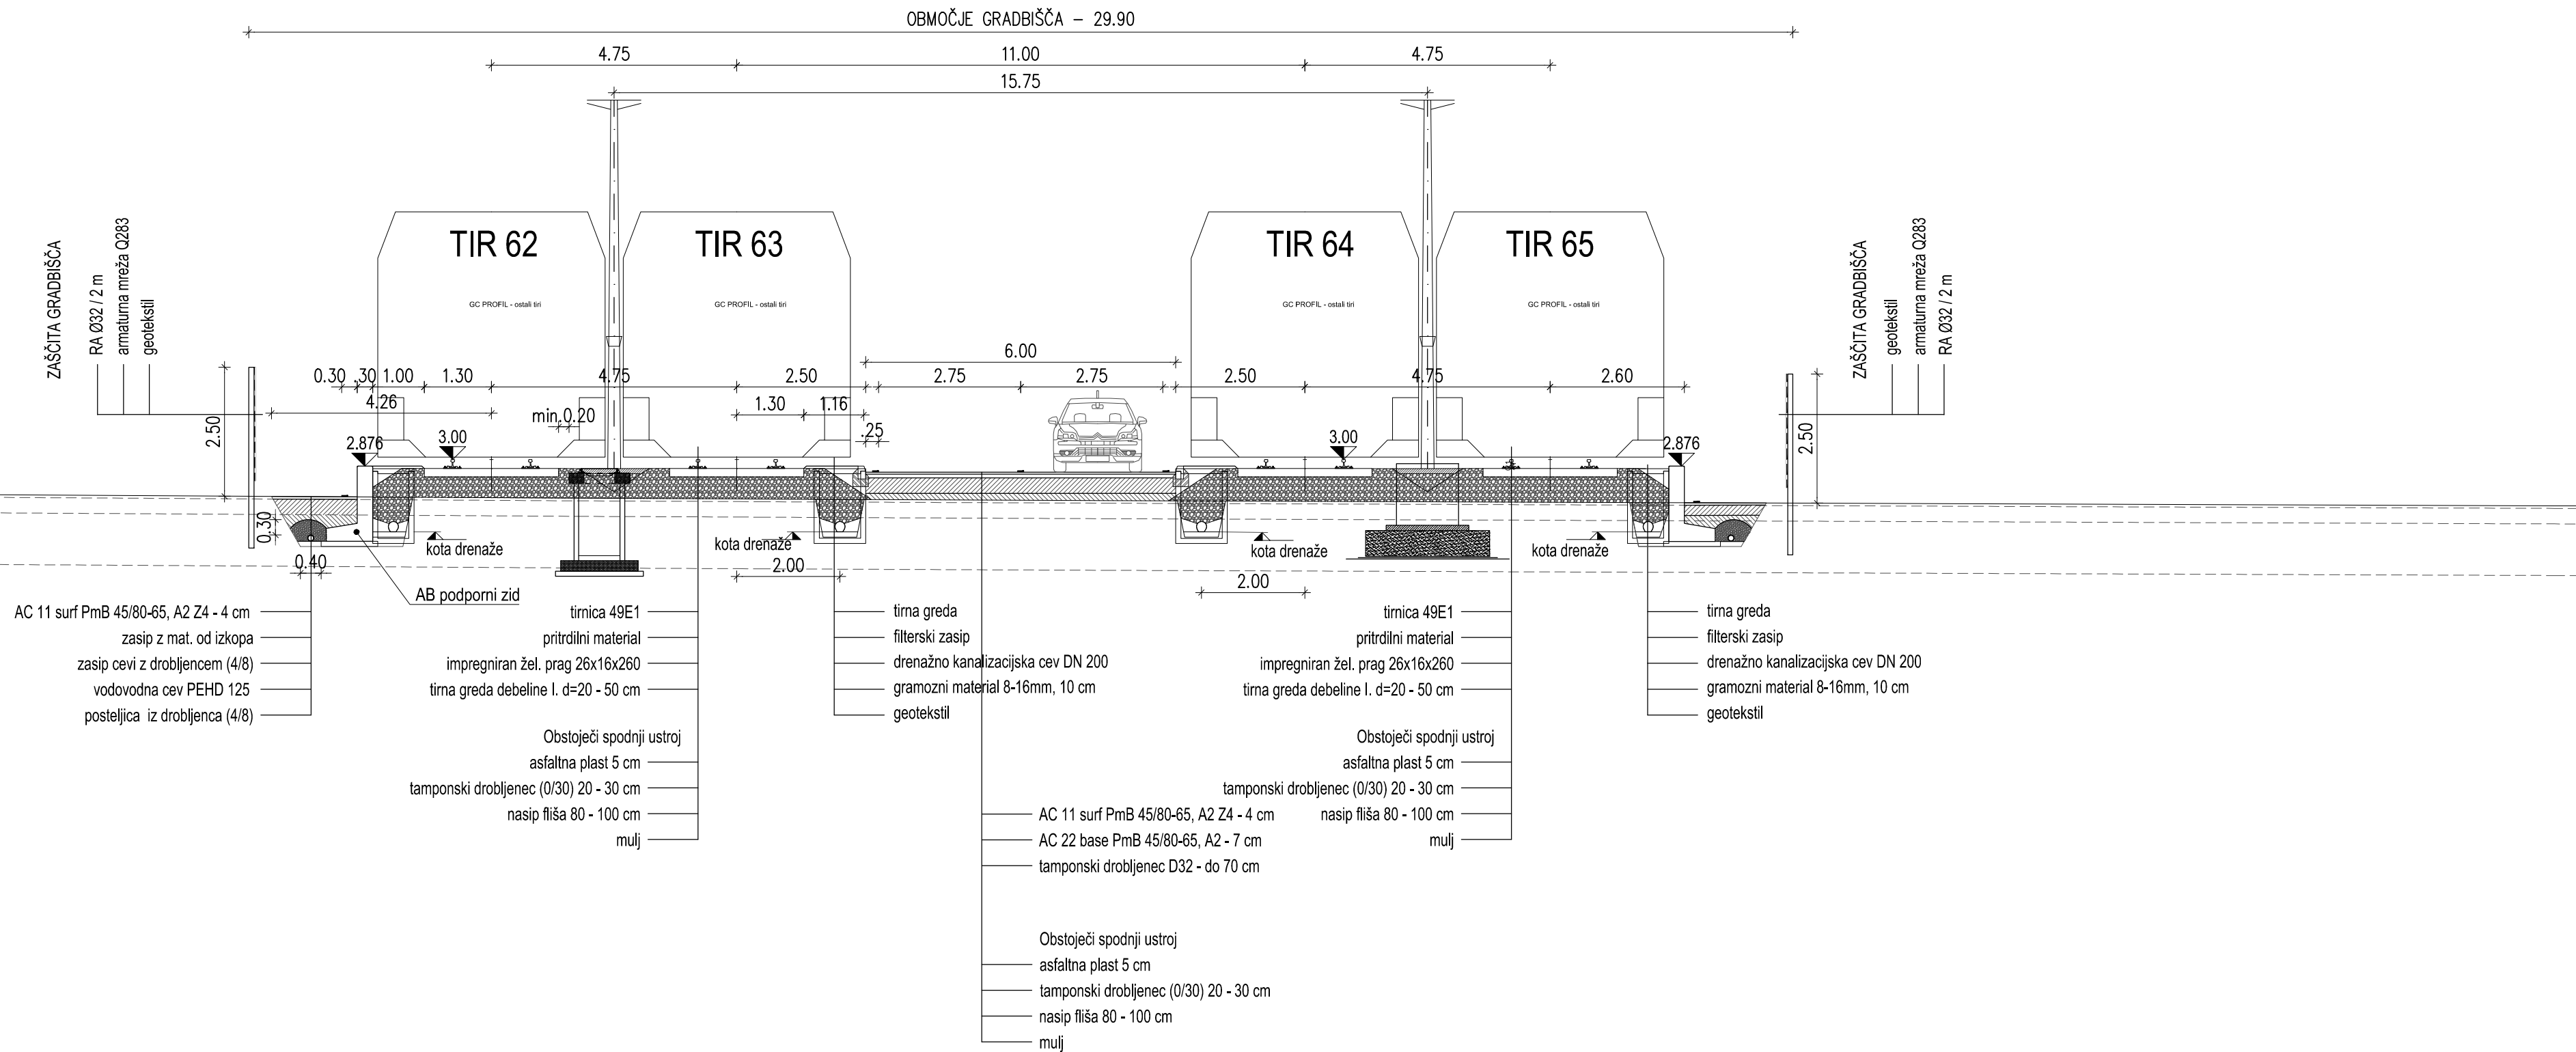

KARAKTERISTIČNI PREČNI PROFIL  
- OD P18 DO P31 (PODPORNI ZID)

M 1:100



OPOMBA: Razsvetljava tirov je obdelana v načrtu 4/1

PROJEKTANT:		INVESTITOR:	
 <b>GINEX</b> International		 <b>LUKA KOPER</b> <b>LUKA KOPER, d.d.</b> Vojkovo nabrežje 38 SI - 6501 Koper, Slovenija	
PODIZVAJALEC:		NAZIV PROJEKTA:	
		VI. skupina železniških tirov in tiri 70, 80 ter podaljšanje tira 44 v Luki Koper	
ODGOVORNI VODJA PROJEKTA:		NAZIV NAČRTA:	
Dalibor STANIČ, univ. dipl. inž. grad.		TIRI ŠT. 62 DO 65	
IDENT. ŠT. IZS:		OPIS RISBE:	
G-3154		Karakteristični prečni profil od P18 do P31 (podporni zid)	
ODGOVORNI PROJEKTANT:		MERILO:	
Dalibor STANIČ, univ.dipl.inž.grad.		1:100	
IDENT. ŠT. IZS:		ŠT. PROJEKTA:	
G-3154		202-16E	
PROJEKTANT SODELAVEC:		202-16E/3-1	
Viljem KOVAČ		VRSTA NAČRTA:	
IDENT. ŠT. IZS:		3/1 Načrti gradbenih konstrukcij in drugi gradbeni načrti	
		ŠIFRA CC:	
		CC-SI 2122	
PROJEKTANT SODELAVEC:		VRSTA PROJEKTA:	
IDENT. ŠT. IZS:		PZI	
		DATUM PROJEKTA:	
		april 2018	
ST. ODBEKA:		DATUM RISBE:	
ARHIVSKA ŠT.:		april 2018	
/		ŠIFRA RISBE:	
FAZA/OBJEKT:		PROSTOR ZA ČRTNO KODO:	
004/2141		GINEX International d.o.o.	
ST. PRILoge:		IDENT. ŠT. RISBE:	
15		202-16E/3-1/15	
Vse pravice pridržane. Projektna dokumentacija je last podjetja Ginex International d.o.o., ki je tudi nosilec avtorskih pravic. Brez pisne odobritve ni dovoljena uporaba ali razmnoževanje dokumentacije niti v delni niti v celotni obliki.			