


KARAKTERISTIČNI PREČNI PROFIL OD P40 DO P51

M 1:100

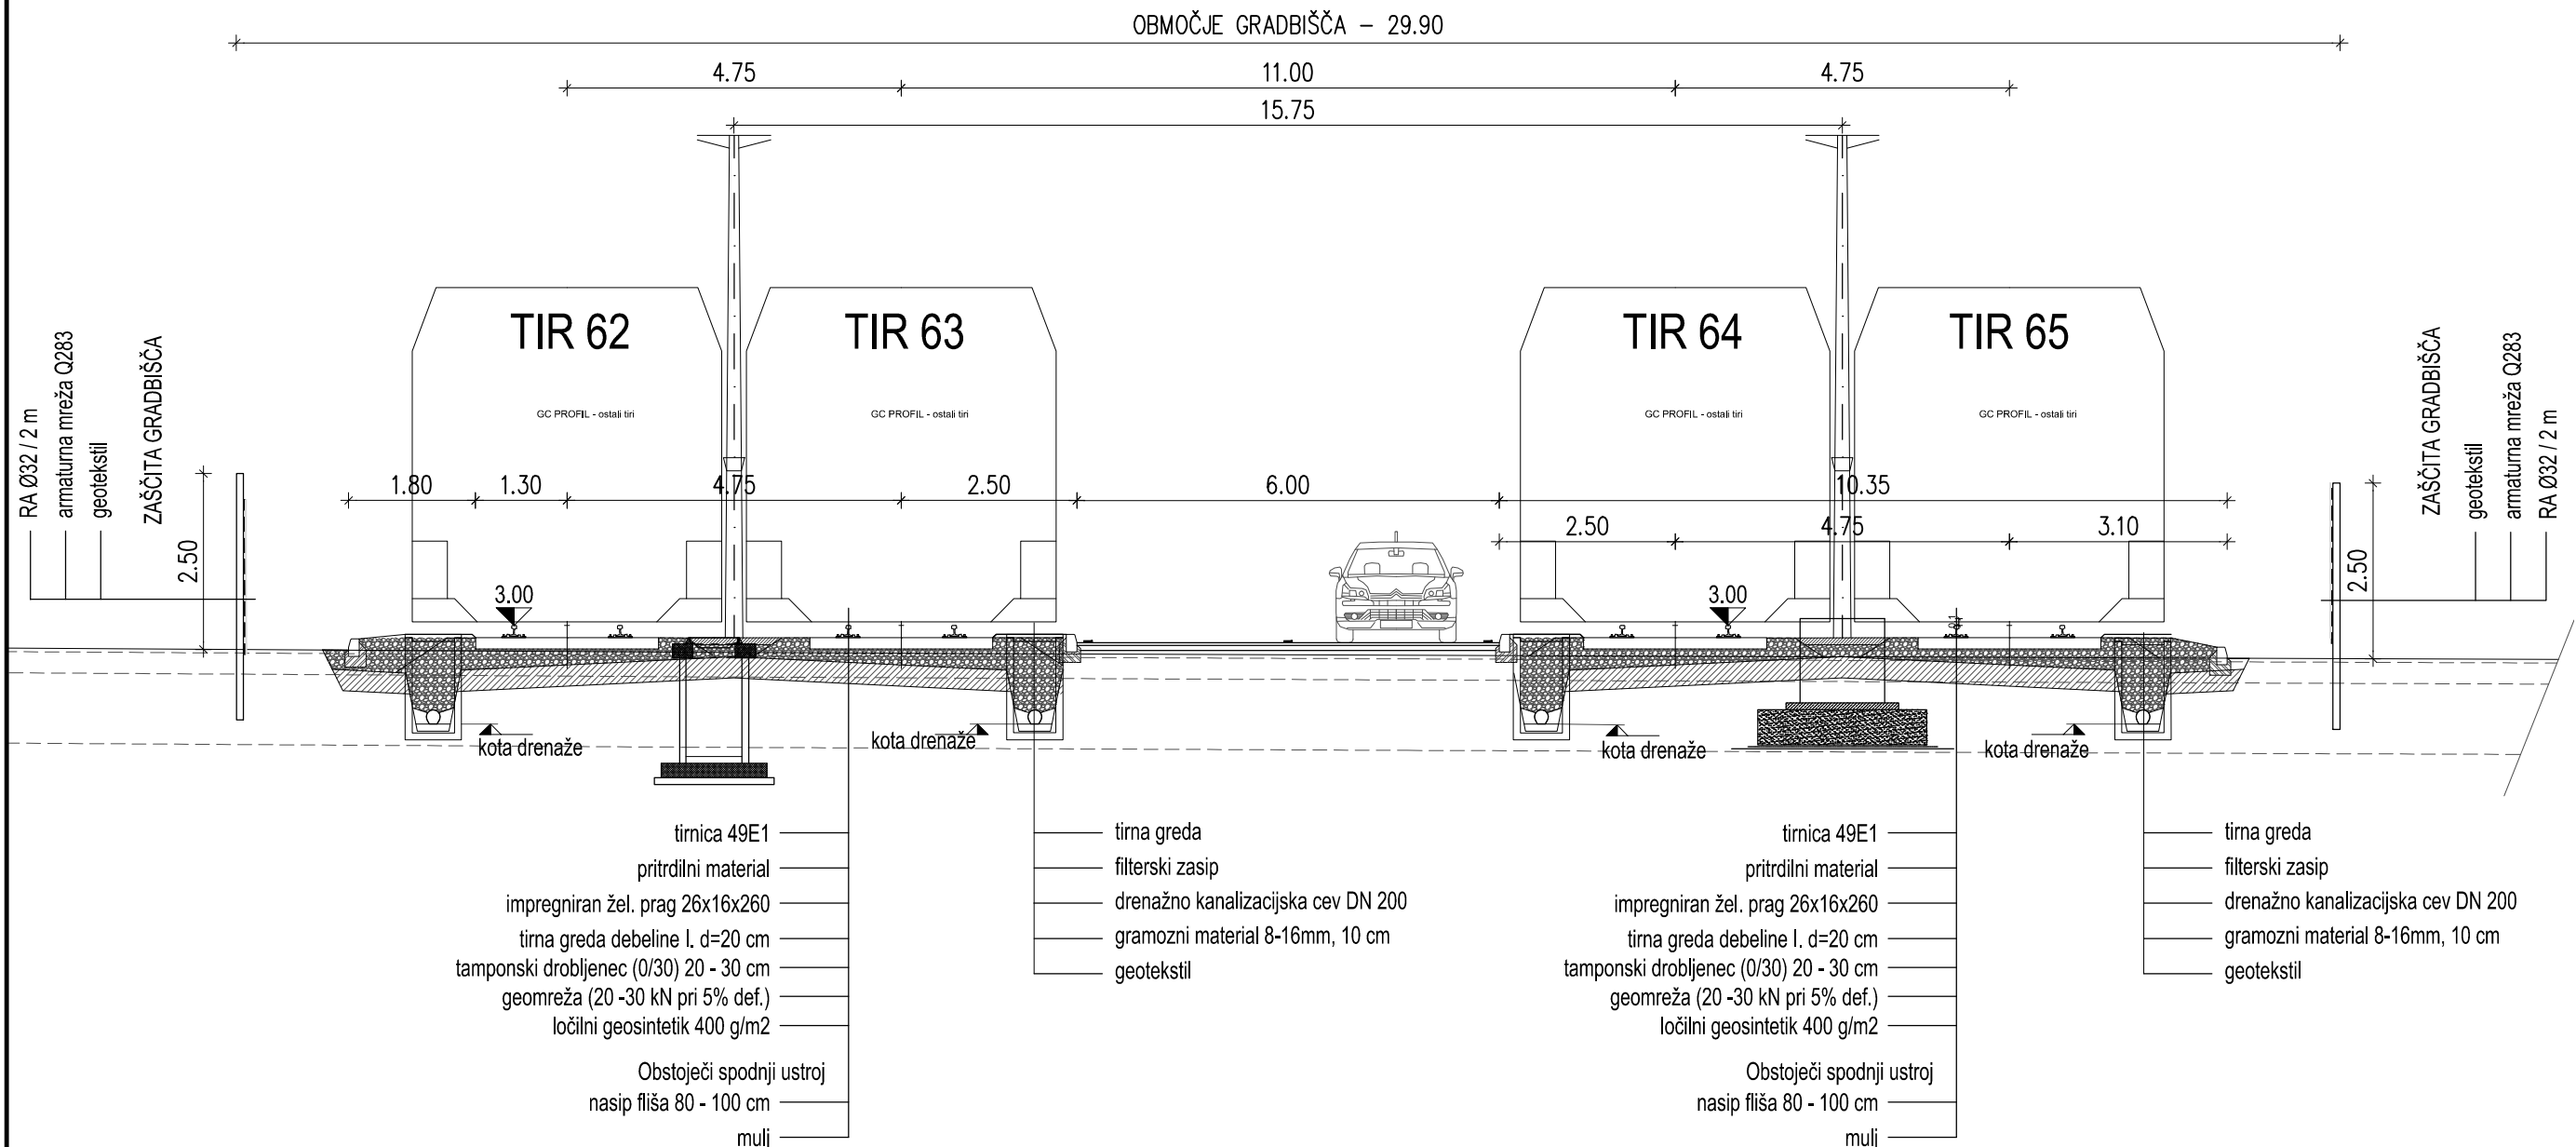

KARAKTERISTIČNI PREČNI PROFIL
- OD P40 DO P51 (SPODNJI USTROJ)

M 1:100



| | |
|---|-----------------|
| ODGOVORNI PROJEKTANT: Dalibor STANIČ , univ. dipl. inž. grad. | |
| ODGOVORNI PROJEKTANT: | IDENT. ŠT. IZS. |
| Dalibor STANIČ , univ. dipl. inž. grad. | G-3154 |
| PROJEKTANT SODELAVEC: | IDENT. ŠT. IZS. |
| Viljem KOVAČ | |
| PROJEKTANT SODELAVEC: | IDENT. ŠT. IZS. |

| | | | |
|-------------|--------------|-----------------|--------------|
| ŠT. ODSEKA: | ARHIVSKA ŠT. | FAZA/OBJEKT: | ŠIFRA RISBE: |
| / | | 004/2141 | G.131 |

ŠT. PRILoge: **16**



| | |
|--|--|
| INVESTITOR: LUKA KOPER, d.d. Vojkovo nabrežje 38 SI - 6501 Koper, Slovenija | |
| NAZIV PROJEKTA: VI. skupina železniških tirov in tiri 70, 80 ter podaljšanje tira 44 v Luki Koper | |
| NAZIV NAČRTA: TIRI ŠT. 62 DO 65 | |
| OPIS RISBE: Karakteristični prečni profil od P40 do P51 | |
| MERILO: 1:100 | |
| ŠT. PROJEKTA: 202-16E | |
| ŠT. NAČRTA: 202-16E/3-1 | |
| VRSTA NAČRTA: 3/1 Načrti gradbenih konstrukcij in drugi gradbeni načrti | |
| ŠIFRA CC: CC-SI 2122 | |
| VRSTA PROJEKTA: PZI | |
| DATUM PROJEKTA: april 2018 | |
| DATUM RISBE: april 2018 | |

AVTOR RISBE:
IDENT. ŠT. RISBE:

GINEX International d.o.o.
202-16E/3-1/16

Vse pravice pridržane. Projektna dokumentacija je last podjetja GINEX International d.o.o., ni je tudi nosilec avtorskih pravic. Brez pisme odobritve ni dovoljena uporaba ali razmnoževanje dokumentacije niti v delni niti v kakršni koli drugi obliki.