PREČNI PROFILI OD P23 - P26

M 1:100

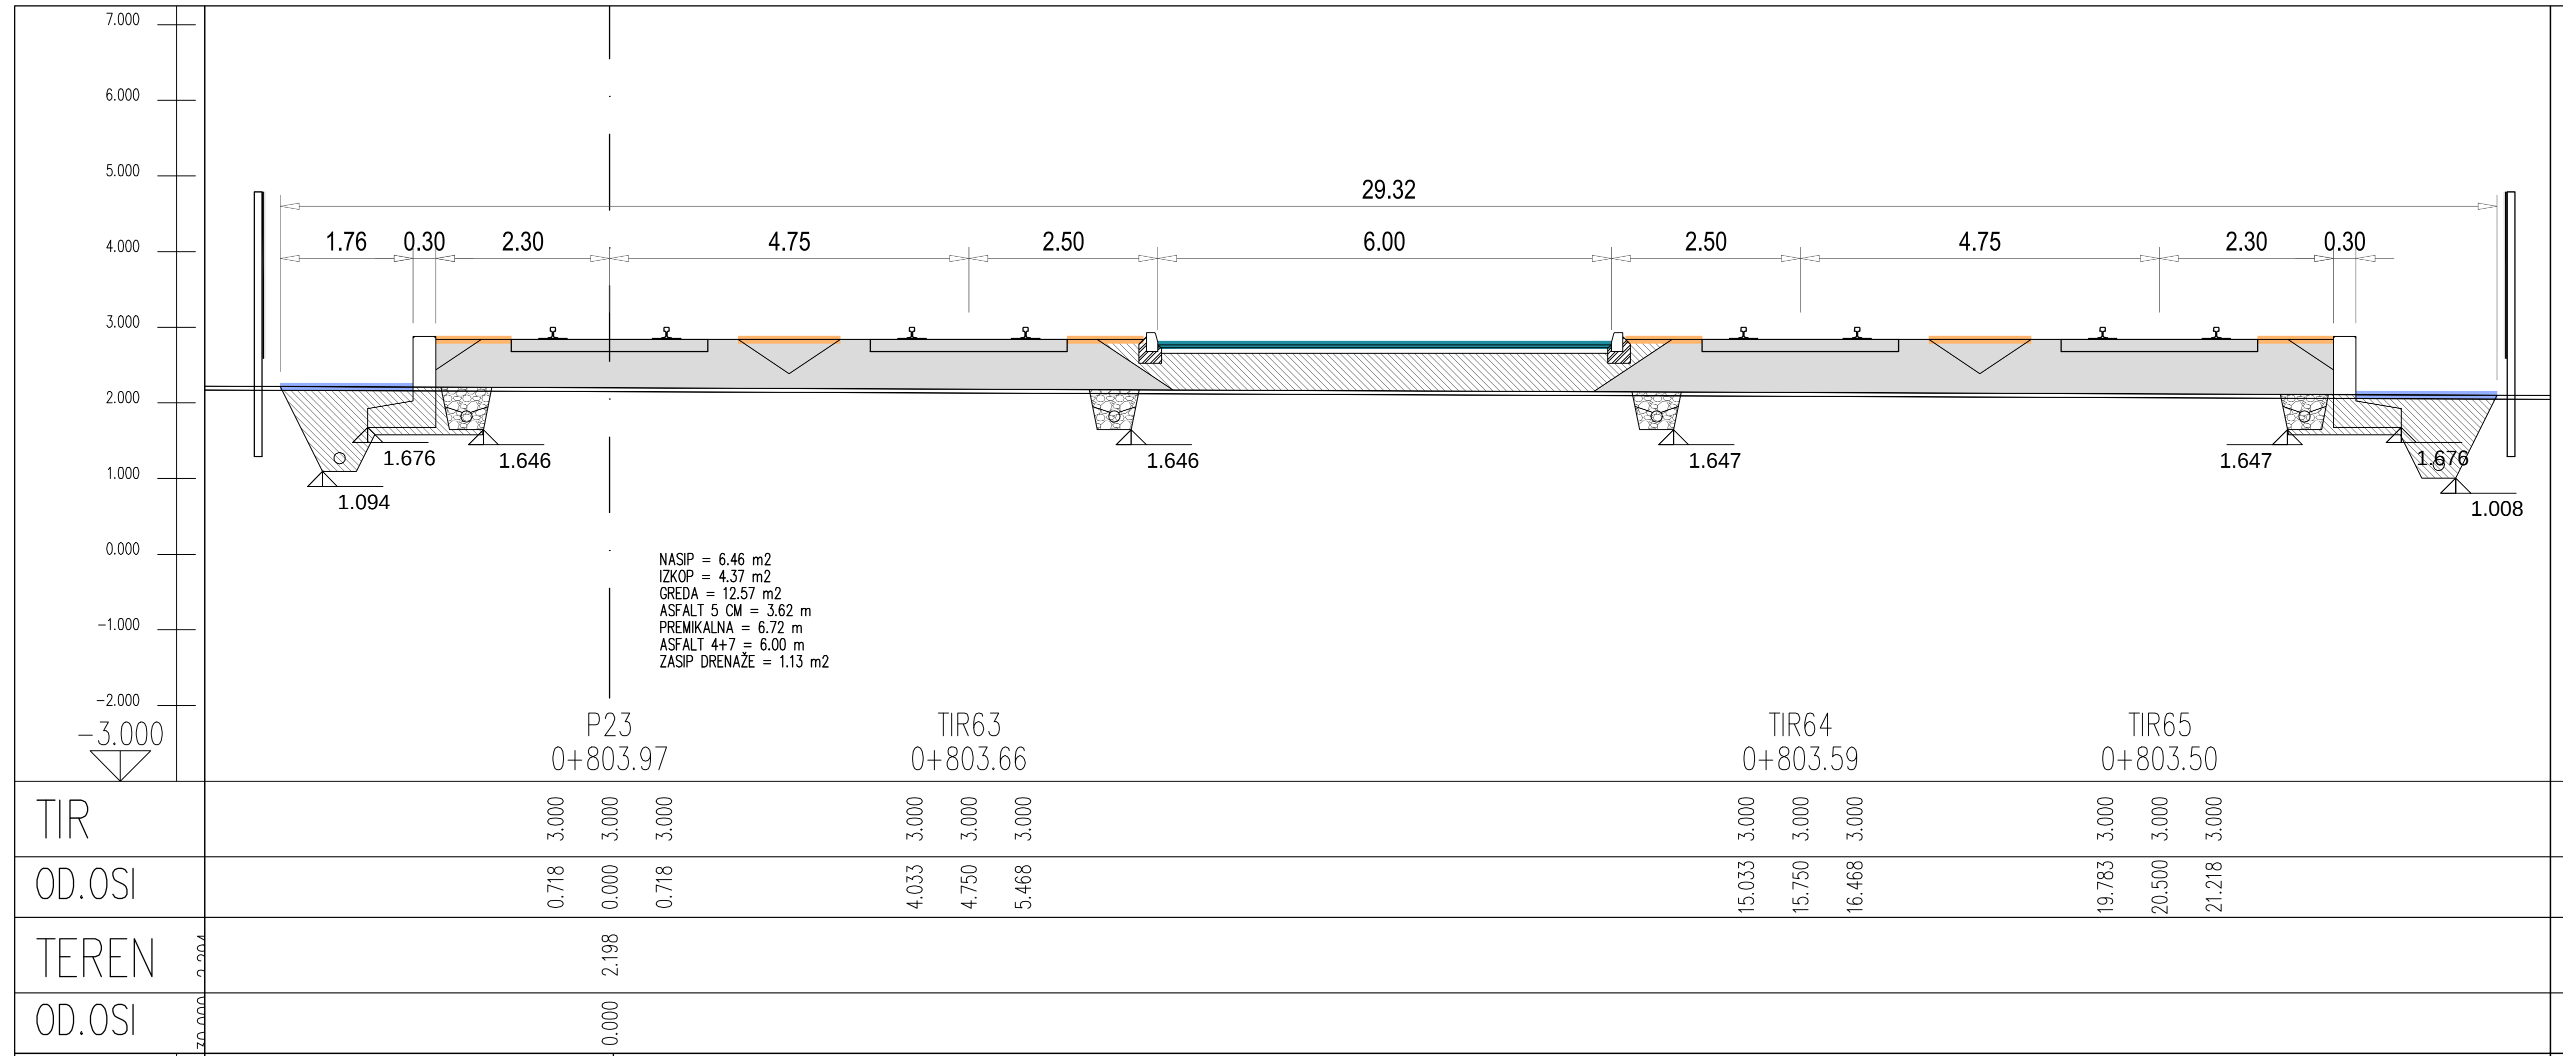

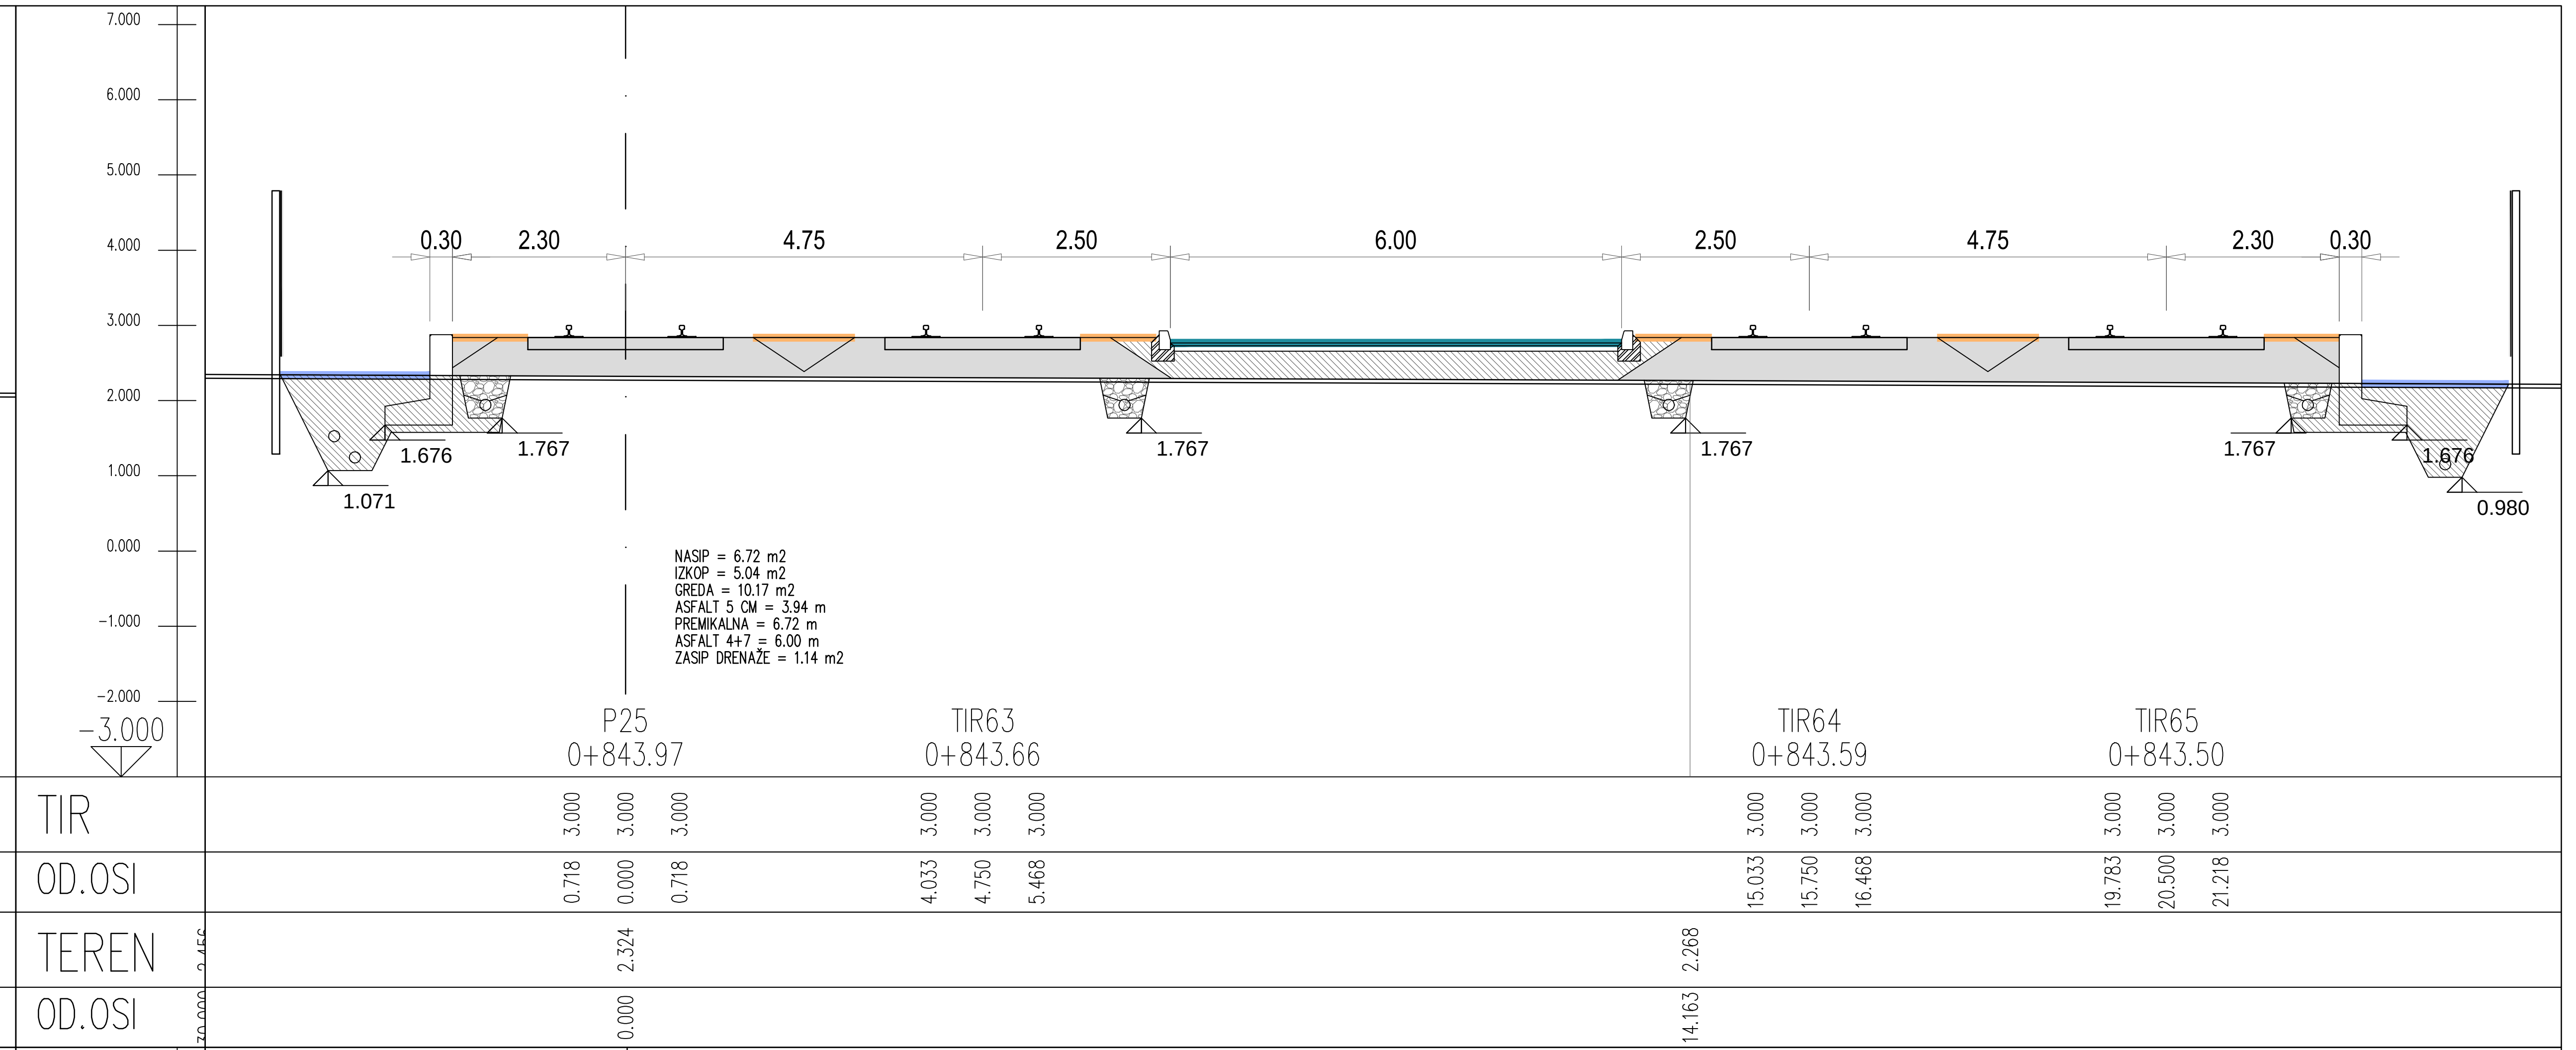

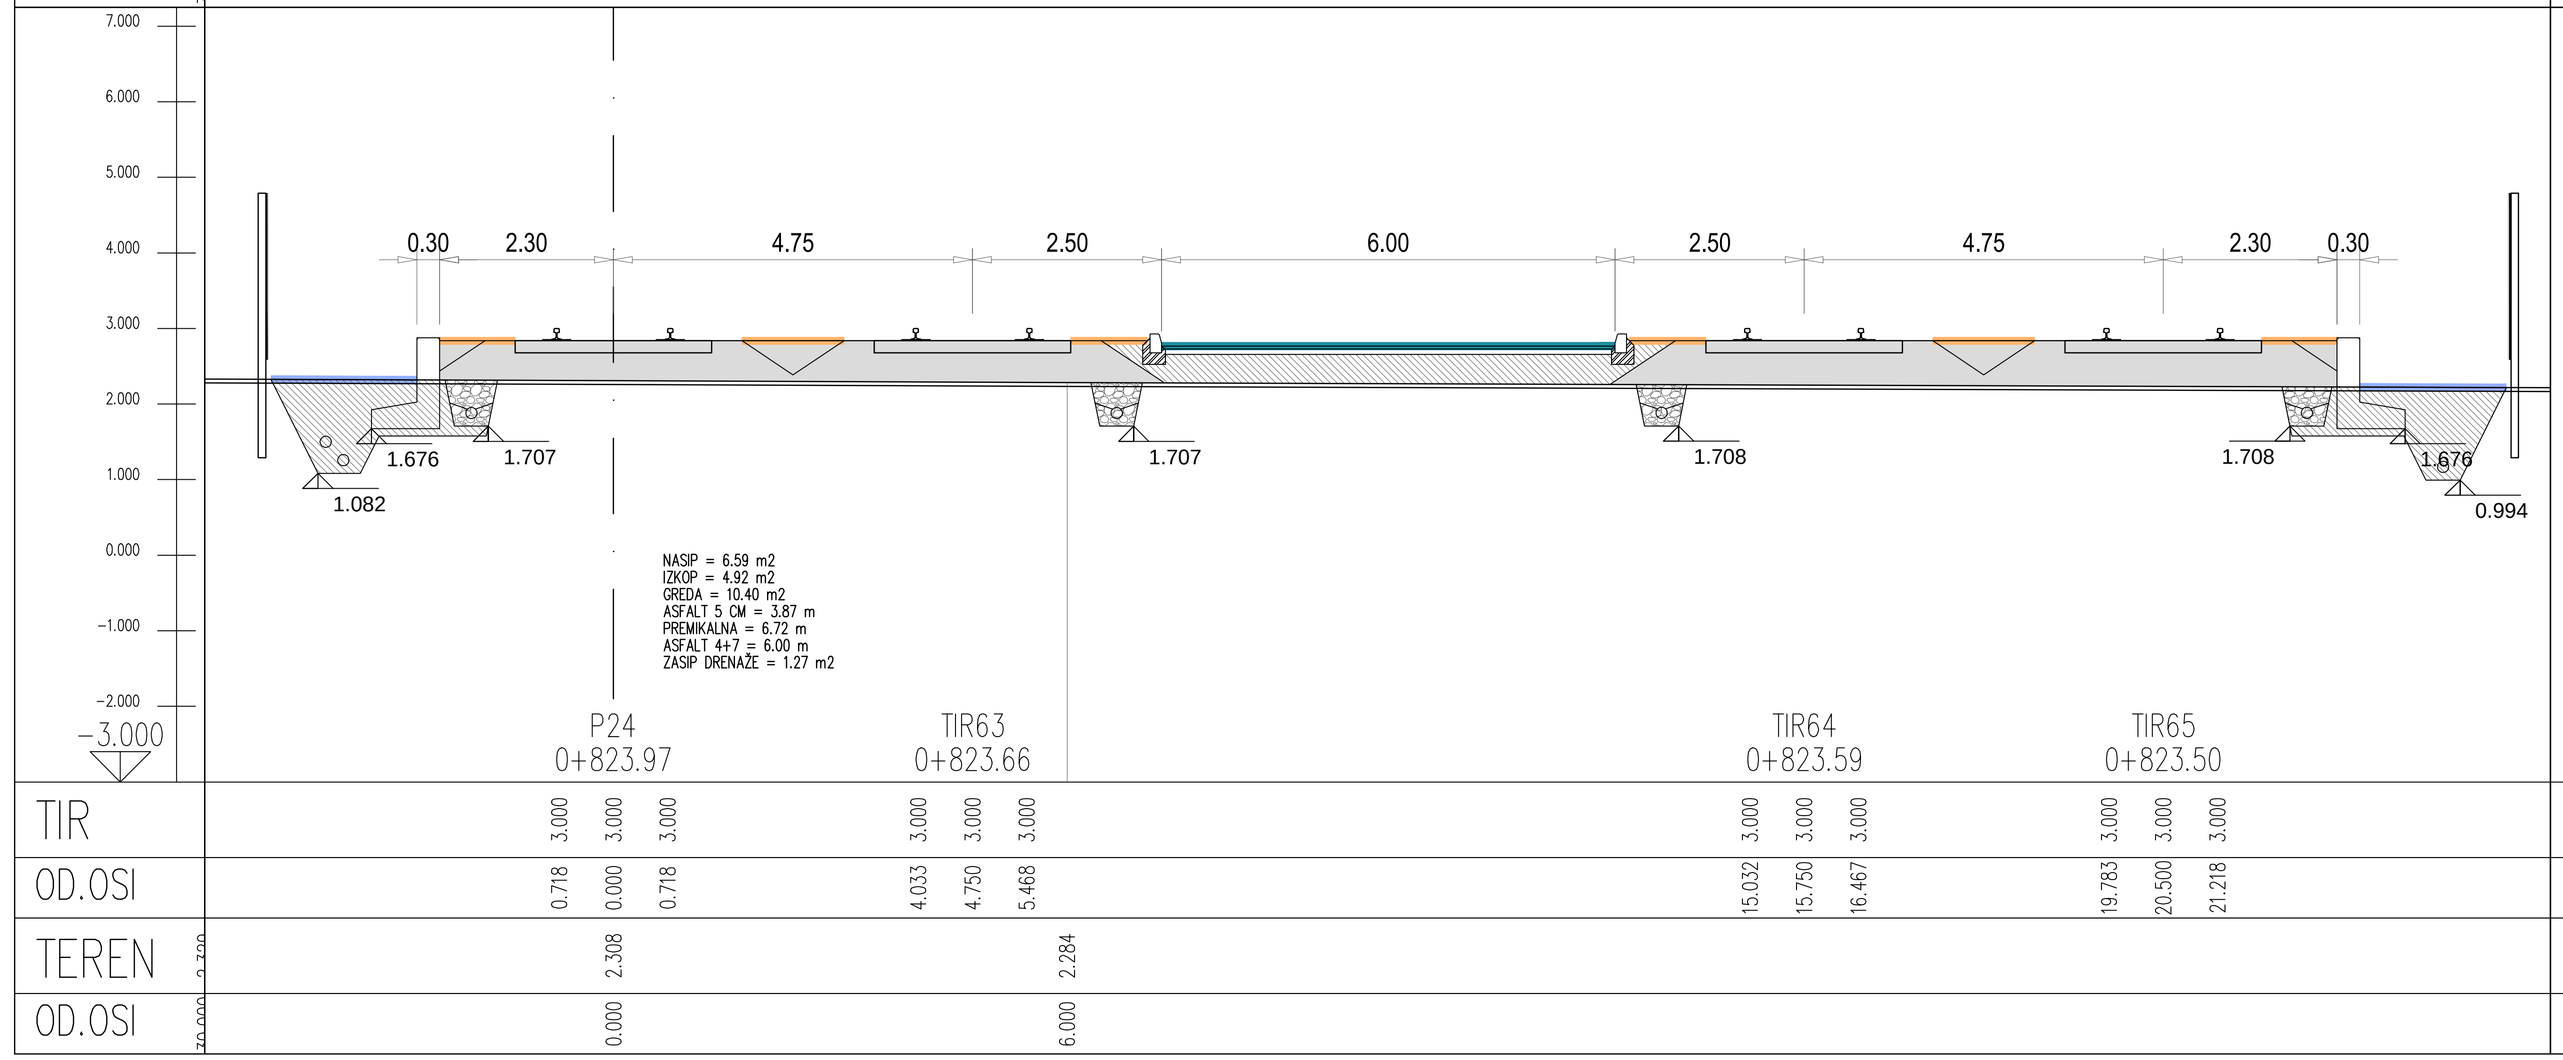

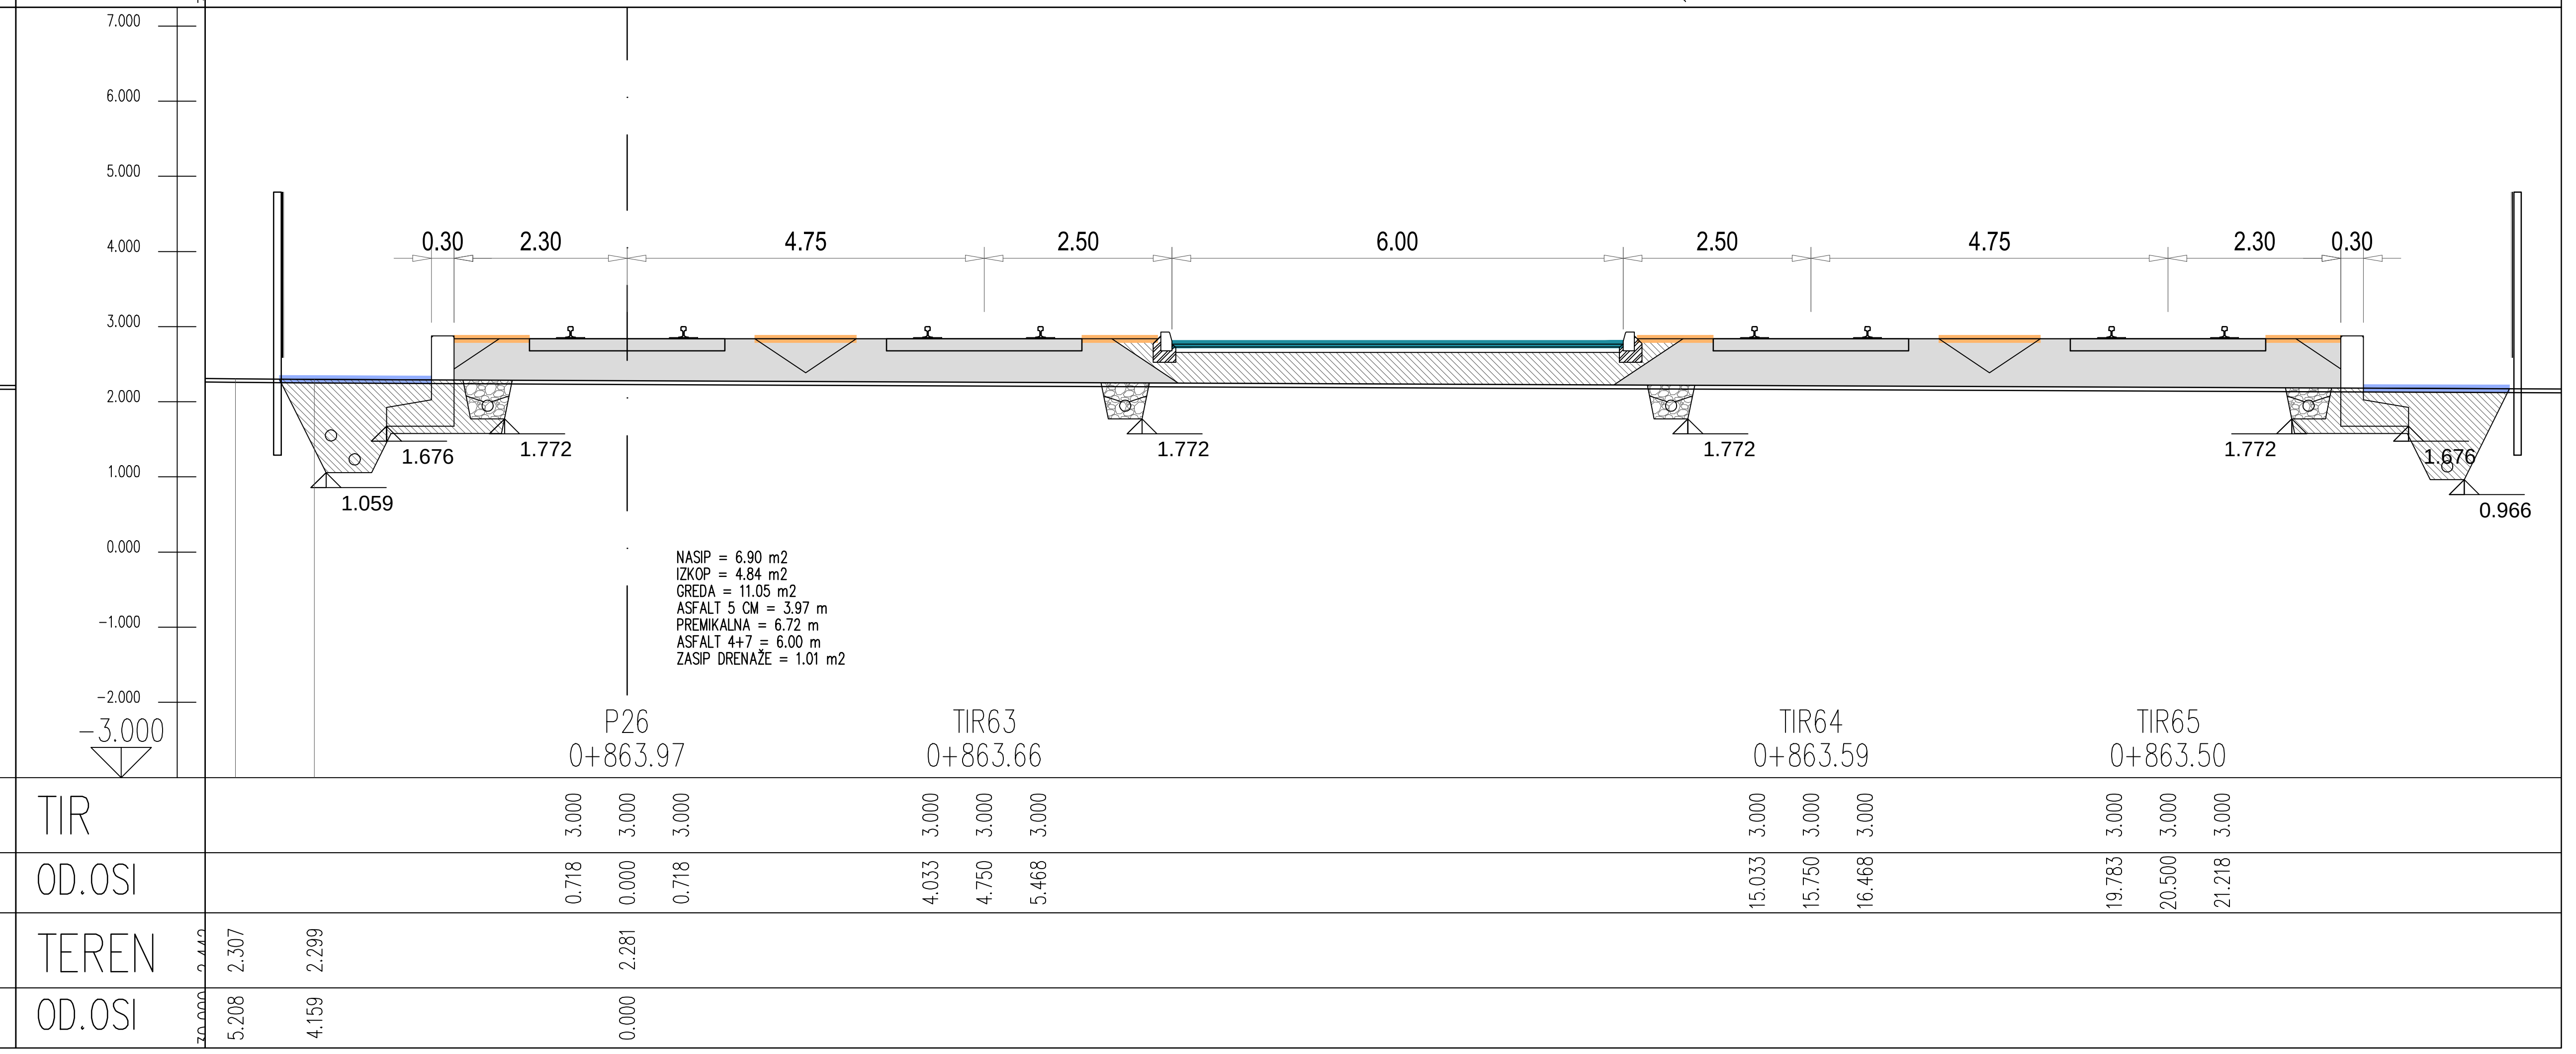

PROJEKTANT: GINEX International

INVESTITOR: LUKA KOPER, d.d.
Vojkovo nabrežje 38
SI - 6501 Koper, Slovenija

PODIZVAJALEC:

NAZIV PROJEKTA: VI. skupina železniških tirov in tiri 70, 80 ter podaljšanje tira 44 v Luki Koper

NAZIV NAČRTA: **TIRI ŠT. 62 DO 65**

OPIS RISBE: **Prečni profili od P23 do P26**

ODGOVORNI VODJA PROJEKTA: **Dalibor STANIČ, univ. dipl. inž. grad.** IDENT. ŠT. IZS: **G-3154**

ODGOVORNI PROJEKTANT: **Dalibor STANIČ, univ.dipl.inž.grad.** IDENT. ŠT. IZS: **G-3154**

PROJEKTANT SODELAVEC: **Viljem KOVAČ** IDENT. ŠT. IZS:

PROJEKTANT SODELAVEC: IDENT. ŠT. IZS:

MERILO: **1:100**

ŠT. PROJEKTA: **202-16E**
ŠT. NAČRTA: 202-16E/3-1
VRSTA NAČRTA: 3/1 Načrti gradbenih konstrukcij in drugi gradbeni načrti
ŠIFRA CC: CC-SI 2122

VRSTA PROJEKTA: **PZI**
DATUM PROJEKTA: **april 2018** DATUM RISBE: **april 2018**

ŠT. ODSEKA: **/** ARHIVSKA ŠT.: FAZA/OBJEKT: **004/2141** ŠIFRA RISBE: **G.131** PROSTOR ZA ČRTNO KODO:

ŠT. PRILOGE: **21**

AVTOR RISBE: GINEX International d.o.o.
IDENT. ŠT. RISBE: **202-16E/3-1/21**

Vse pravice pridržane. Projektna dokumentacija je last podjetja Ginex International d.o.o., ki je tudi nosilec avtorskih pravic. Brez pisne odobritve ni dovoljena uporaba ali razmnoževanje dokumentacije niti v delni niti v kakršni koli drugi obliki.