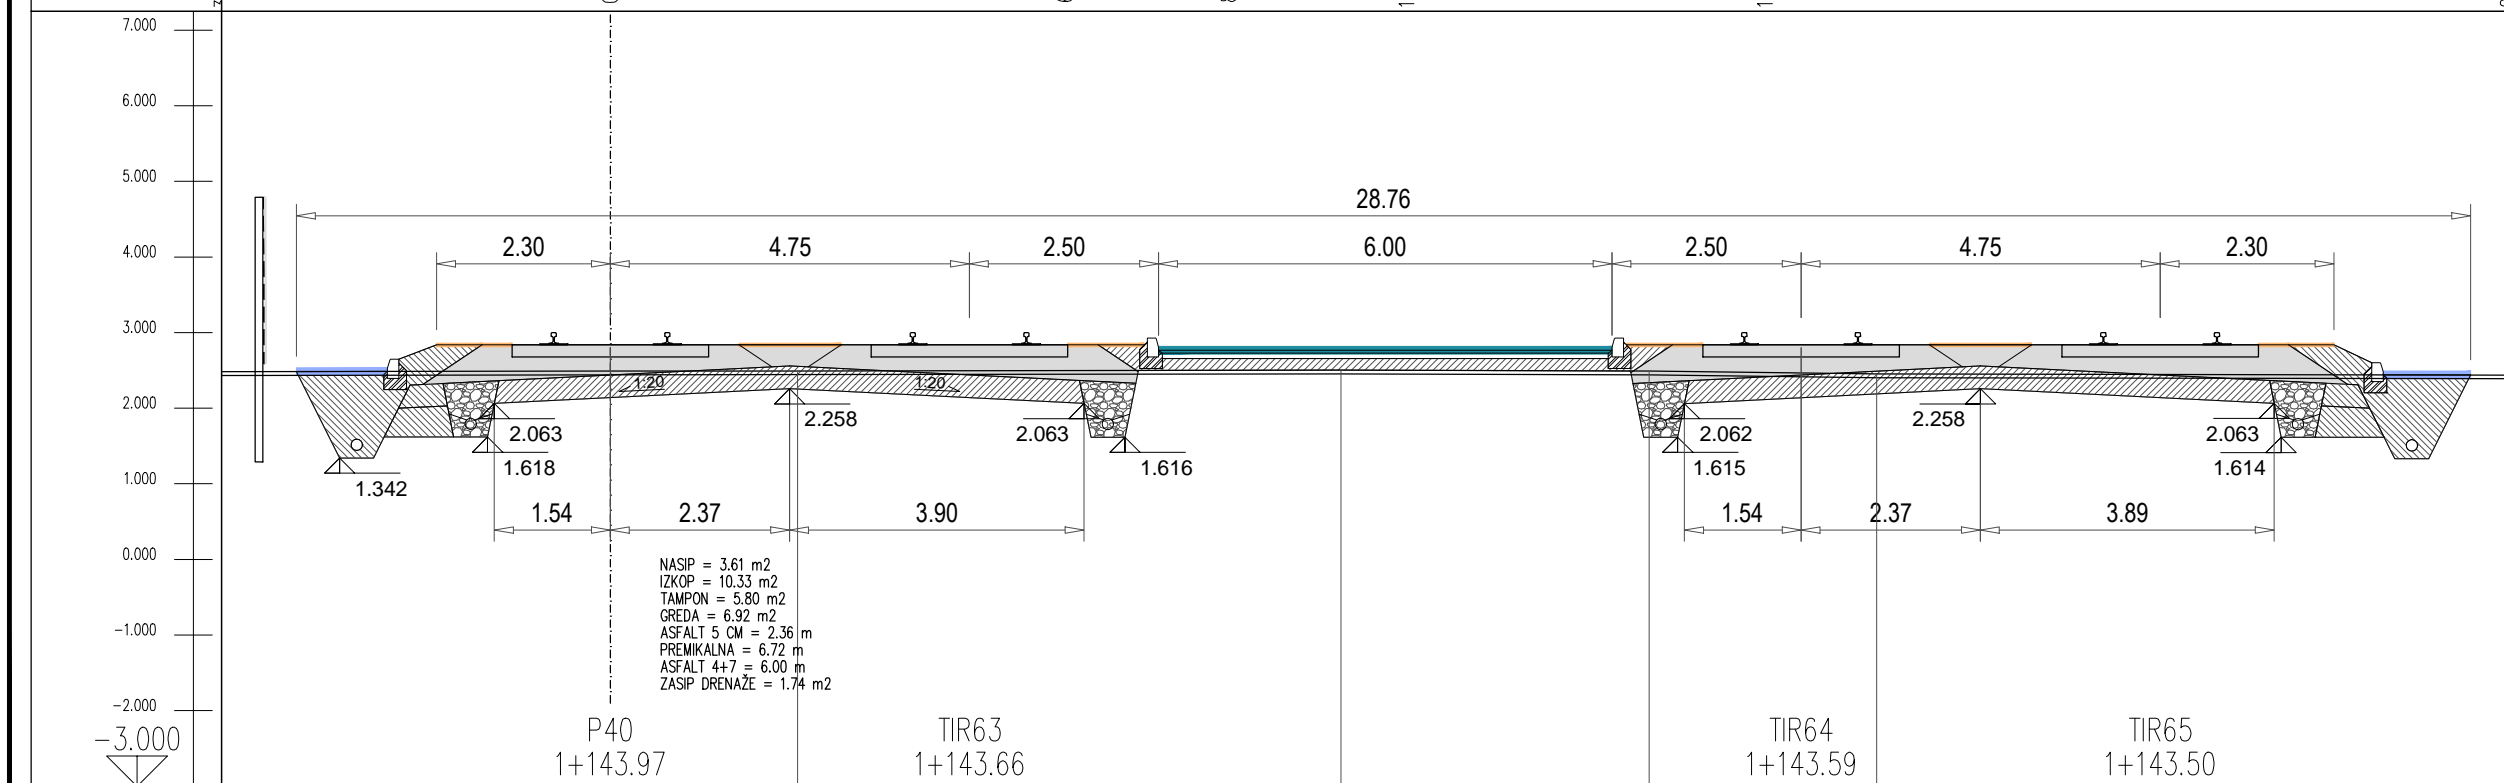
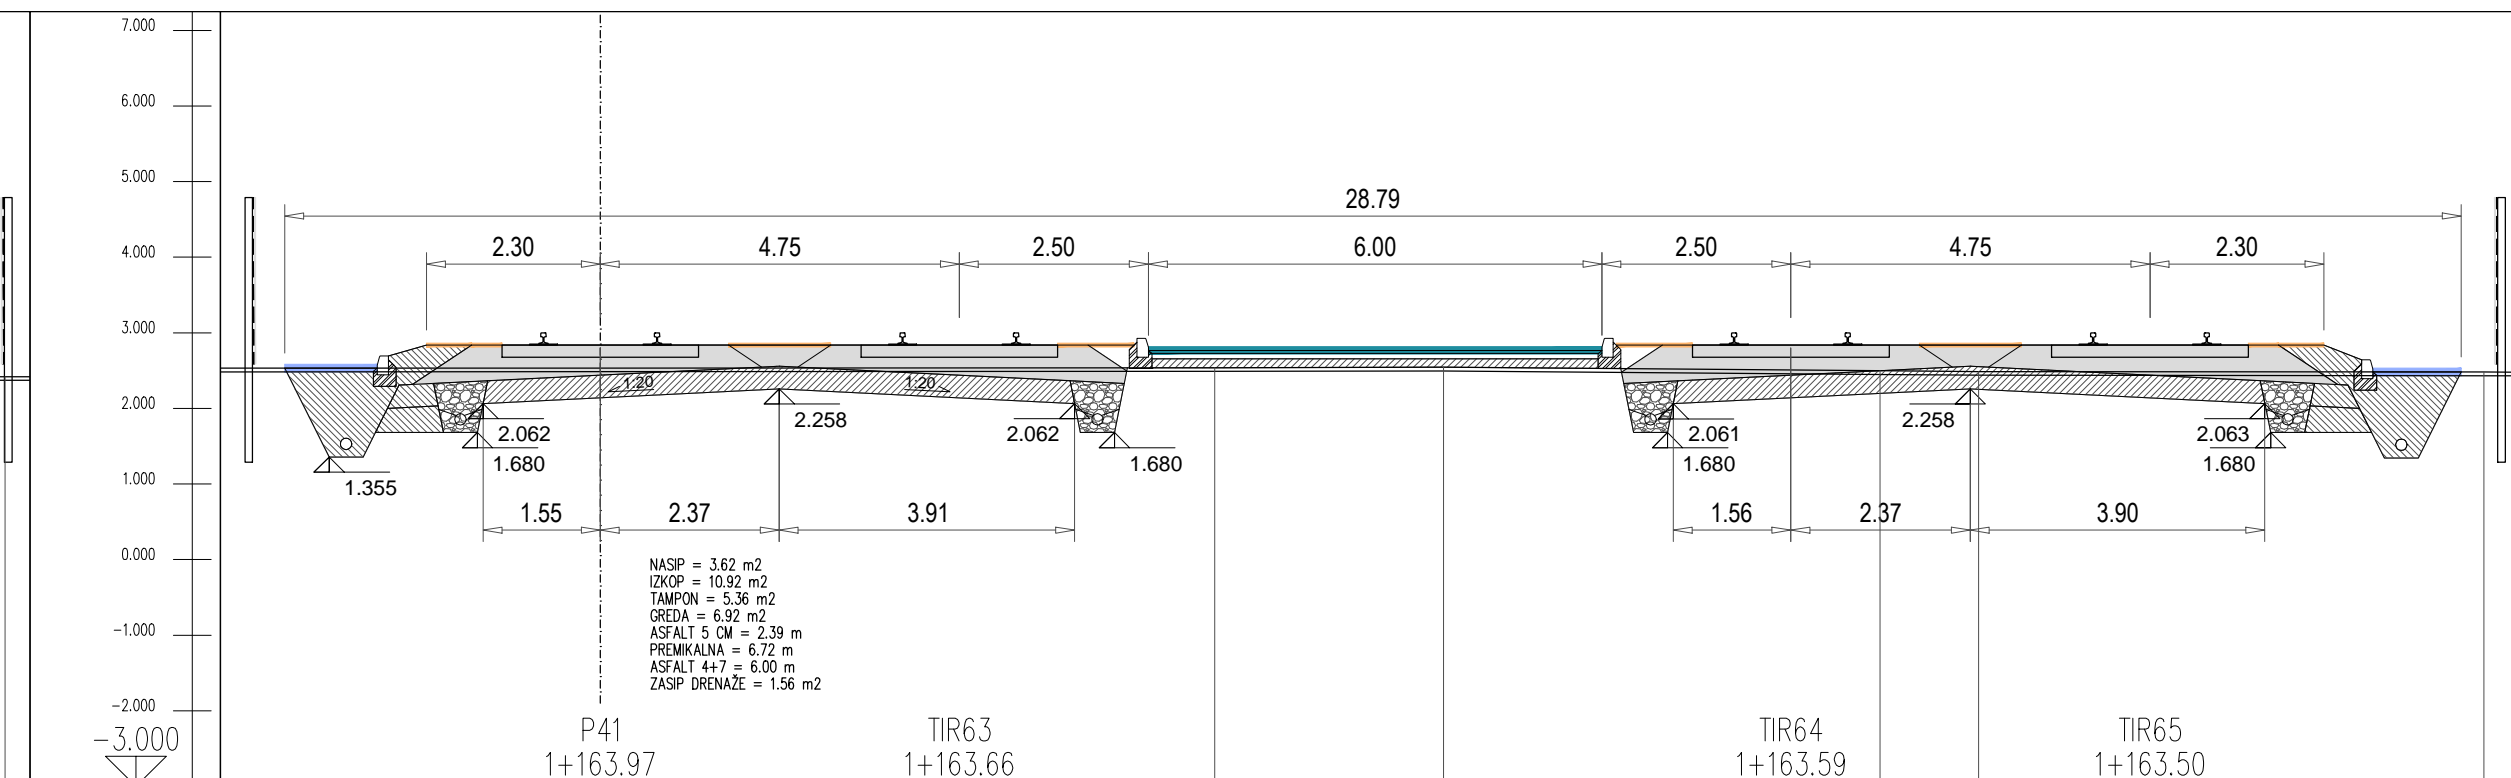
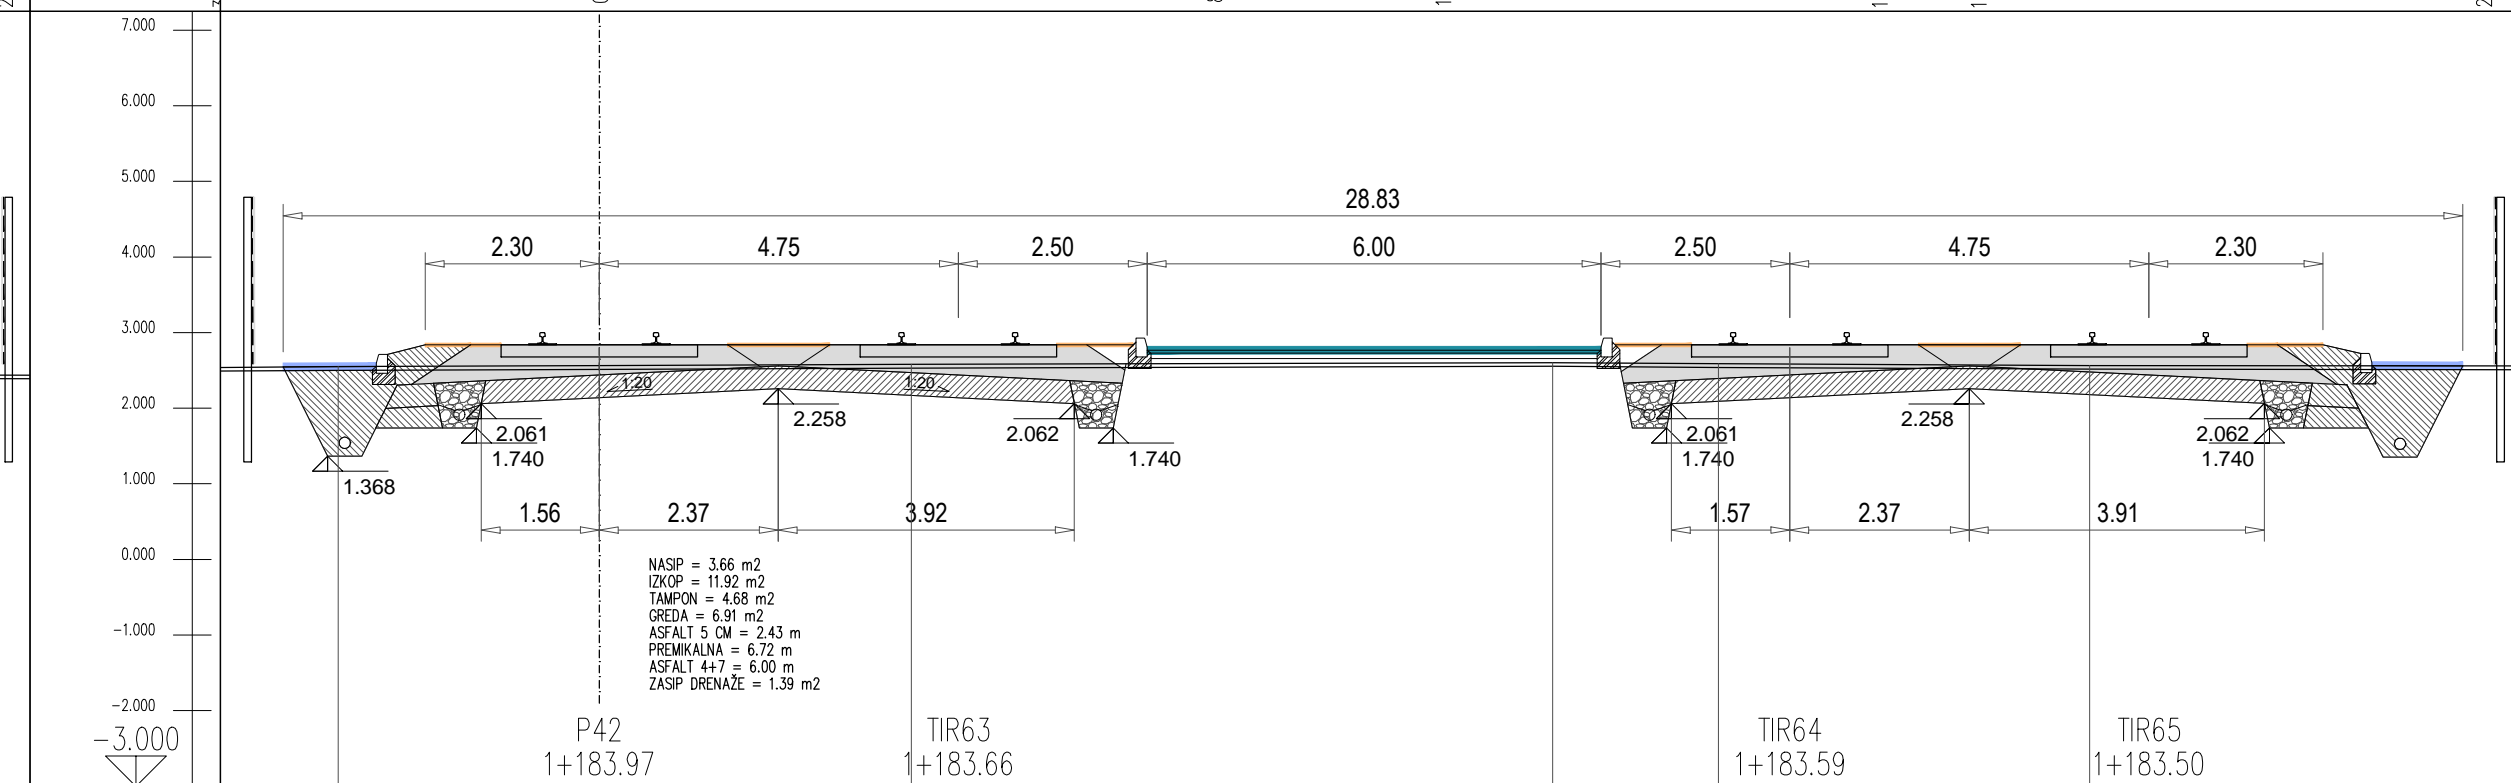


[illegible][illegible][illegible][illegible]

*PREČNI PROFILI  
OD P39 - P42*

*M 1:100*

PROJEKT:  <b>GINEX</b> International		INVESTITOR:  <b>LUKA KOPER, d.d.</b> Vojkovo nabrežje 38 SI - 6501 Koper, Slovenija	
PODIZVJALEC:  		NAZIV PROJEKTA: VI. skupina železniških tirov in tiri 70, 80 ter podaljšanje tira 44 v Luki Koper	
ODGOVORNI VODJA PROJEKTA: <b>Dalibor STANIČ, univ. dipl. inž. grad.</b>		NAZIV NAČRTA: <b>TIRI ŠT. 62 DO 65</b>	
IDENT. ŠT. IZS: <b>G-3154</b>		OPISE RISBE: <b>Prečni profili od P39 do P42</b>	
ODGOVORNI PROJEKTANT: <b>Dalibor STANIČ, univ.dipl.inž.grad.</b>		MERILO: <b>1:100</b>	
IDENT. ŠT. IZS: <b>G-1154</b>		ŠT. PROJEKTA: <b>2022-16E</b>	
PROJEKTANT SODELAVEC: <b>Viljem KOVAČ</b>		NAZIV NAČRTA: <b>2022-16E/3-1</b>	
IDENT. ŠT. IZS: 		VRSTA NAČRTA: <b>3/1 Načrti gradbenih konstrukcij in drugi gradbeni načrti</b>	
PROJEKTANT SODELAVEC: 		ŠIFRA CC: <b>CC-SI 2122</b>	
IDENT. ŠT. IZS: 		VRSTA PROJEKTA: <b>PZI</b>	
IDENT. ŠT. IZS: 		DATUM PROJEKTA: <b>april 2018</b>	
DATUM PROJEKTA: 		DATUM RISBE: <b>april 2018</b>	
ŠT. COSEKA: /		ŠIFRA RISBE: <b>G.131</b>	
ARHIVSKA ŠT.:		PROSTOR ZA ČRTNO KOVO:	
FAZA OBJEKTA: <b>004/2141</b>			
ŠT. PRILoge: <b>25</b>		AVTOR RISBE: <b>GINEX International d.o.o.</b>	
		IDENT. ŠT. RISBE: <b>2022-16E/3-1/25</b>	

Vse pravice pridržane. Projektna dokumentacija je last podjetja Ginx International d.o.o., ki je tudi nosilec avtorskih pravic. Brez pisne odobrobe ni dovoljena uporaba ali razmnoževanje dokumentacije niti v delni niti v kakršni koli drugi obliki.