


G.M. SKUPINA TIROV LUKOPI, 202-16E/3-1 NAČRTI TIRNIH MARAVI/TIRNOVI DELO RIBSE29_31 DETALJI OPAZARJA VI SKUPINA PZDING


DETAJL VGRADNJE JAŠKA Ø 800

M 1:50

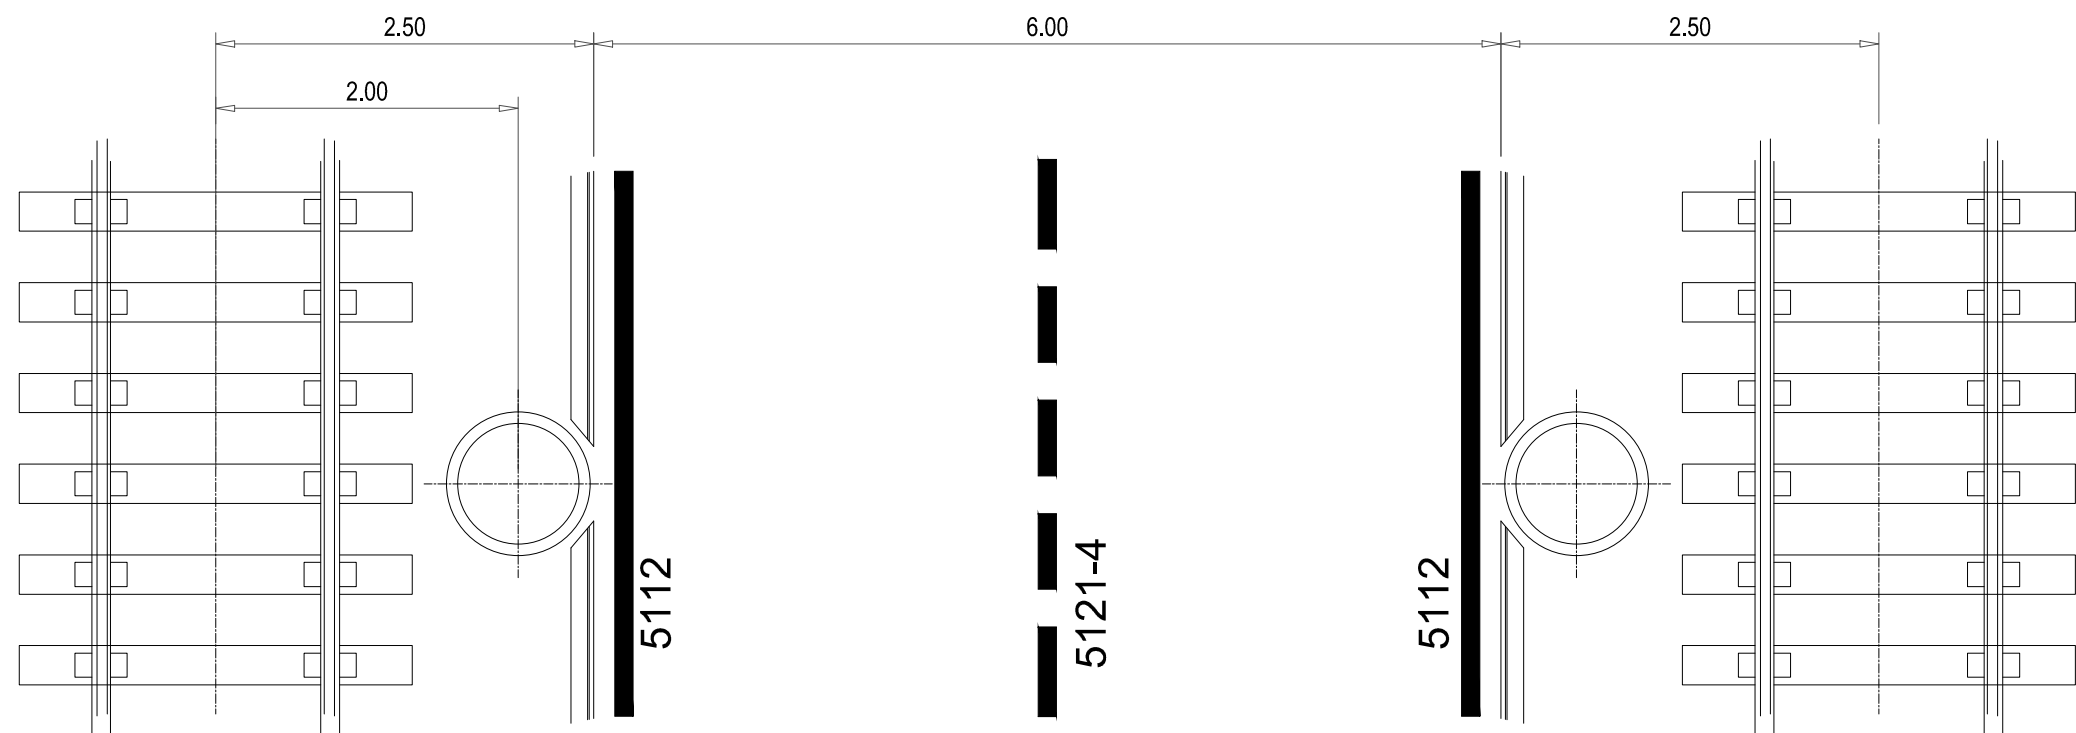


REVIZIJSKI JAŠEK DRENAŽE Ø800

M 1:10

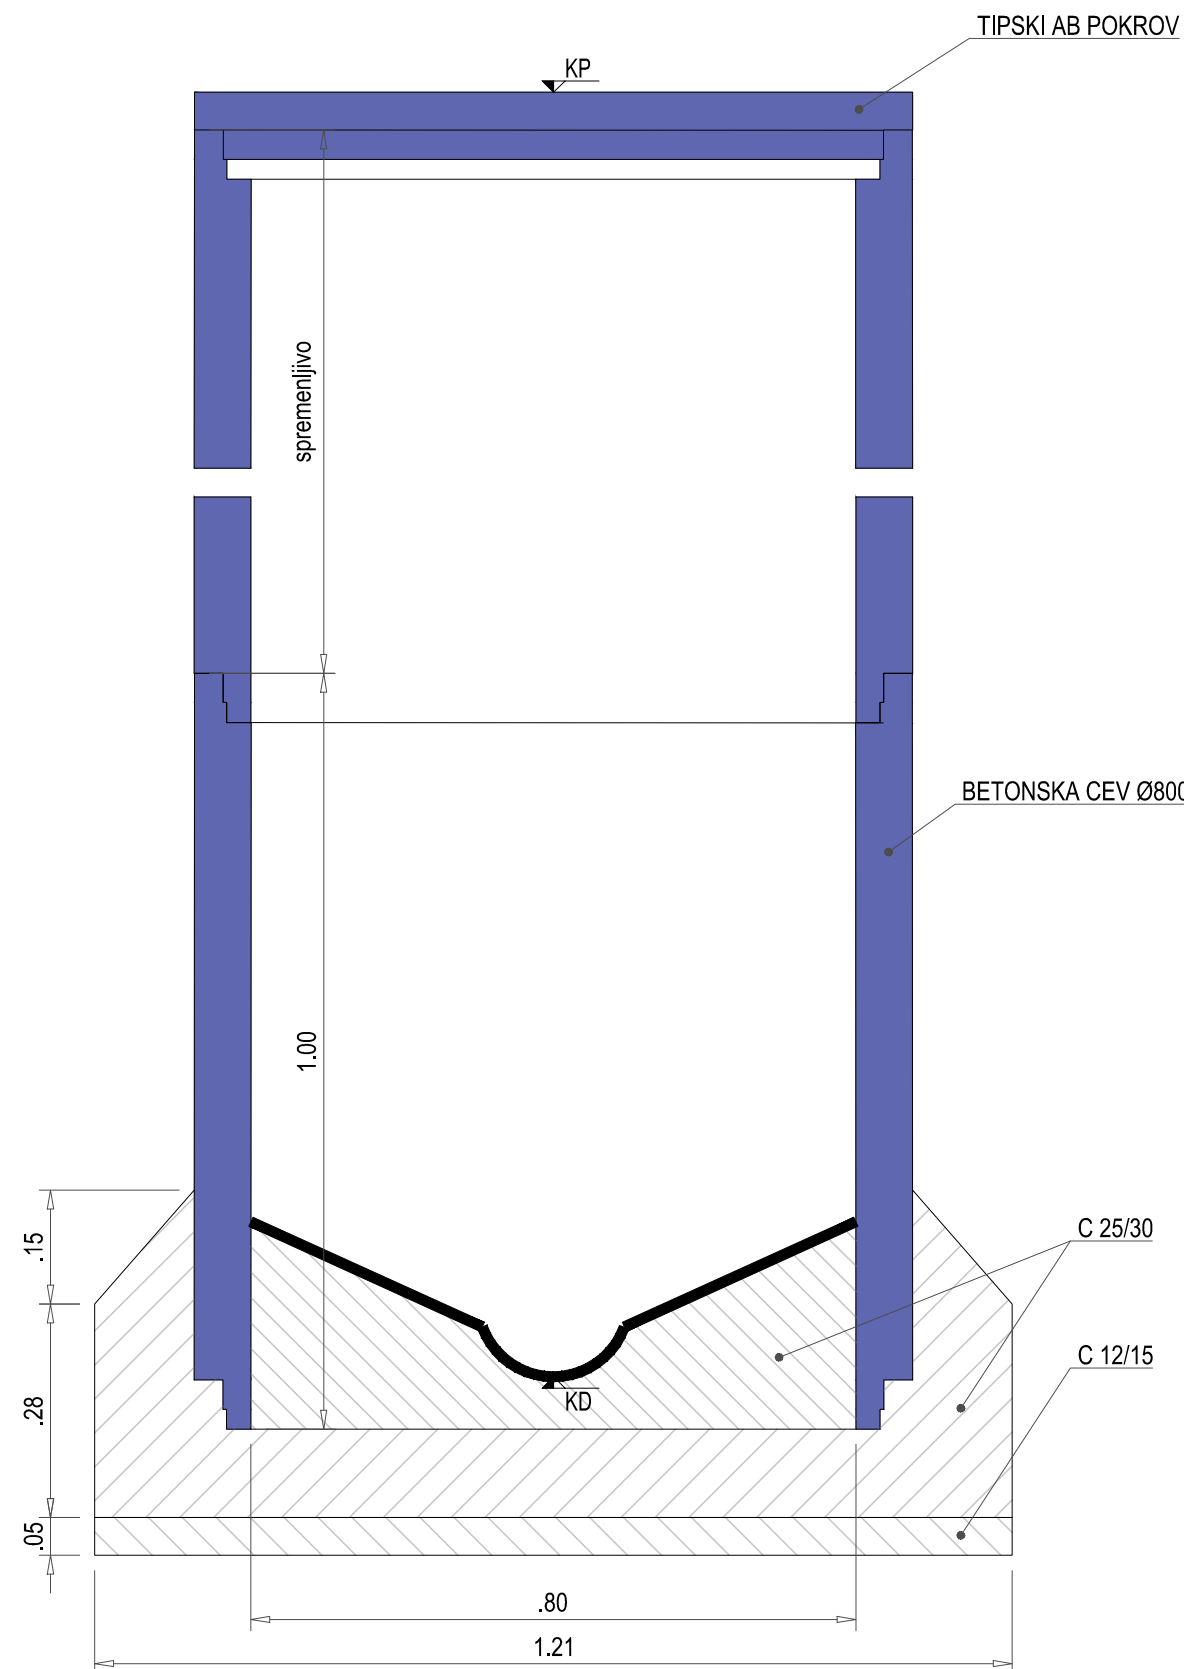

REVIZIJSKI JAŠEK KANALIZACIJE Ø800

M 1:10

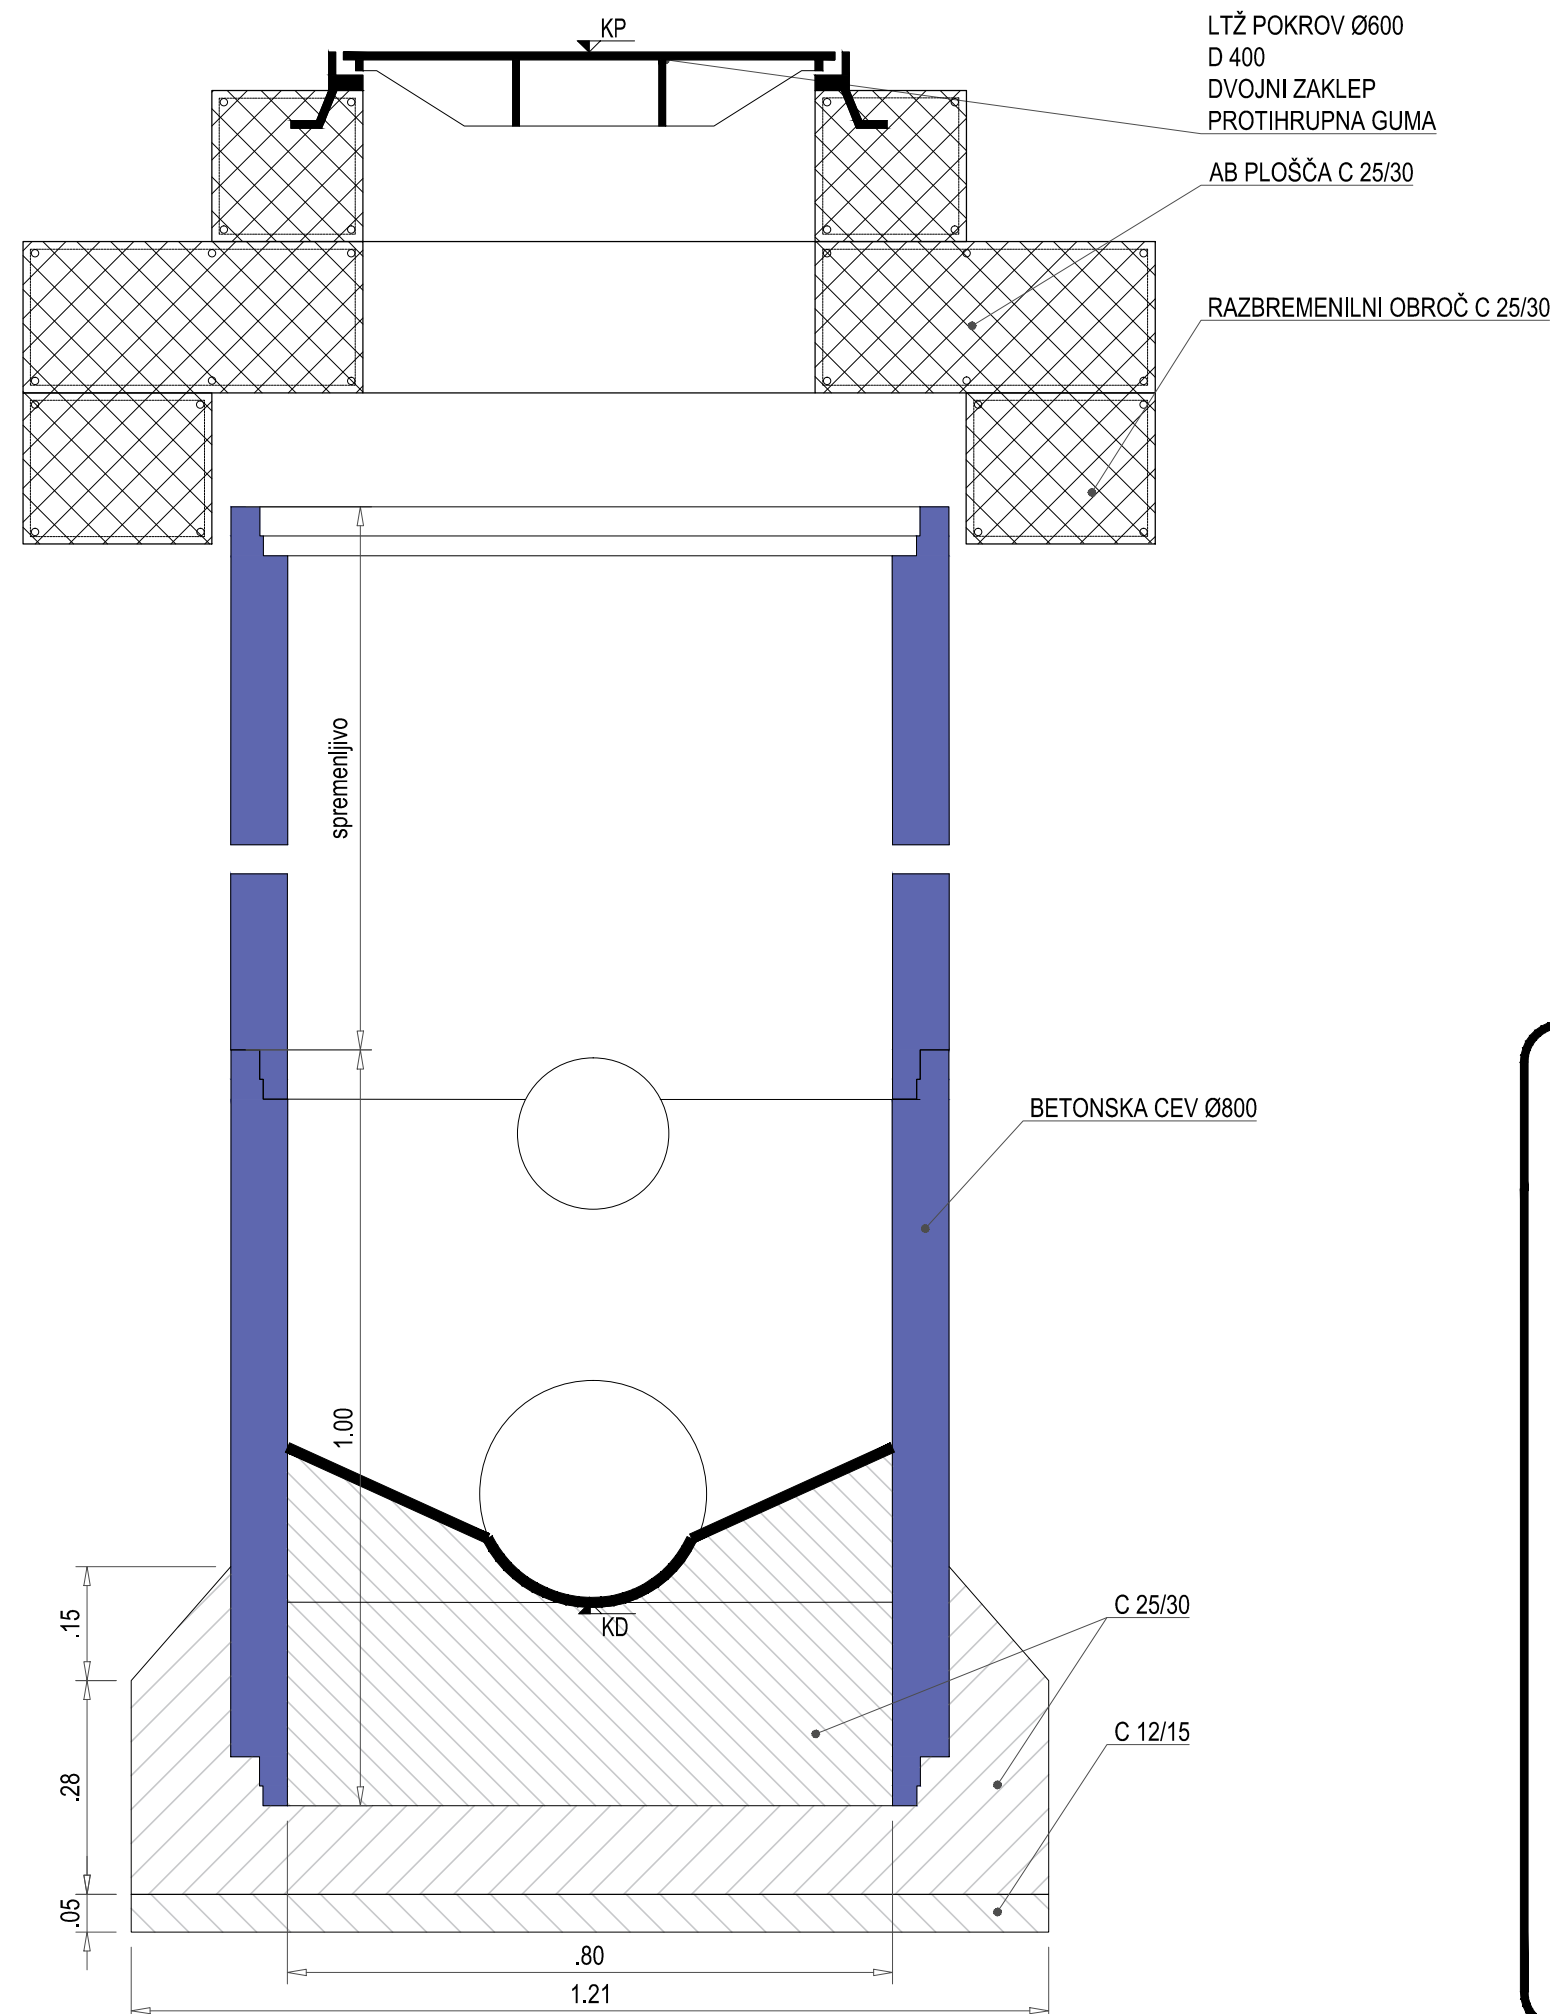


DETAJLI
- VGRADNJA JAŠKA Ø800
- ŠČITNA TIRNIČA
- POLAGANJE DRENAŽE DN200
- REVIZIJSKI JAŠEK DRENAŽE
- REVIZIJSKI JAŠEK KANALIZACIJE

M 1:50, 1:10, 1:5


DETAJL ŠČITNE TIRNICE

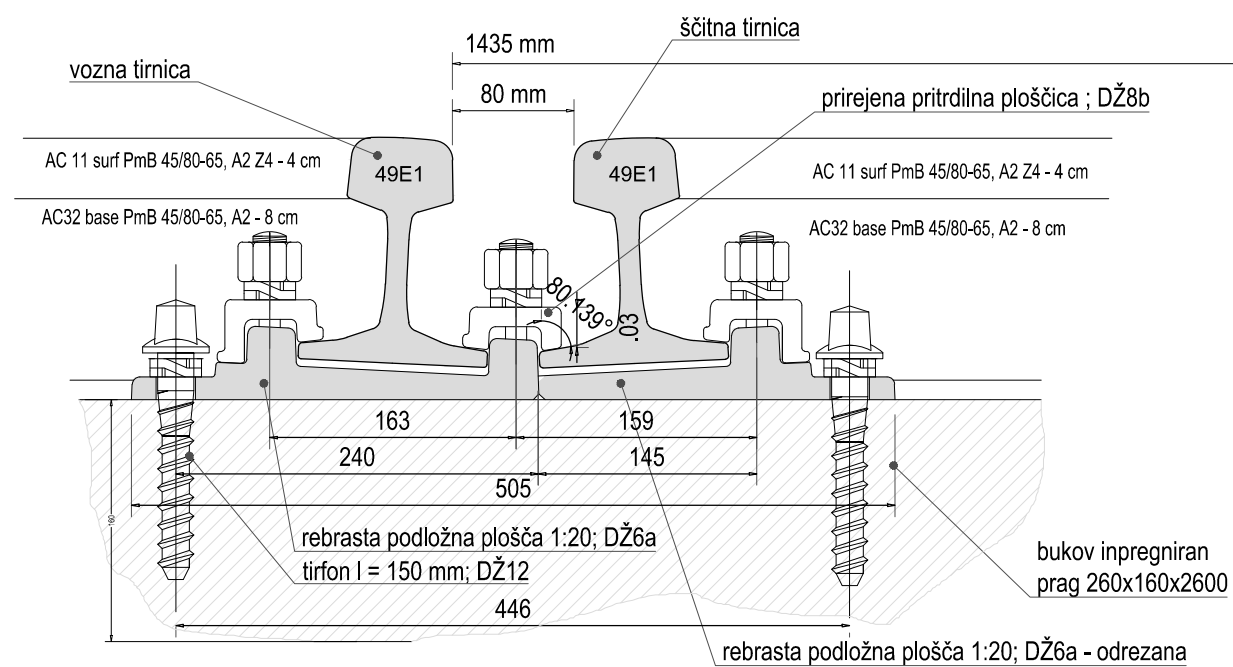

M 1:5



DETAJL POLAGANJA DRENAŽNE CEVI DN 200

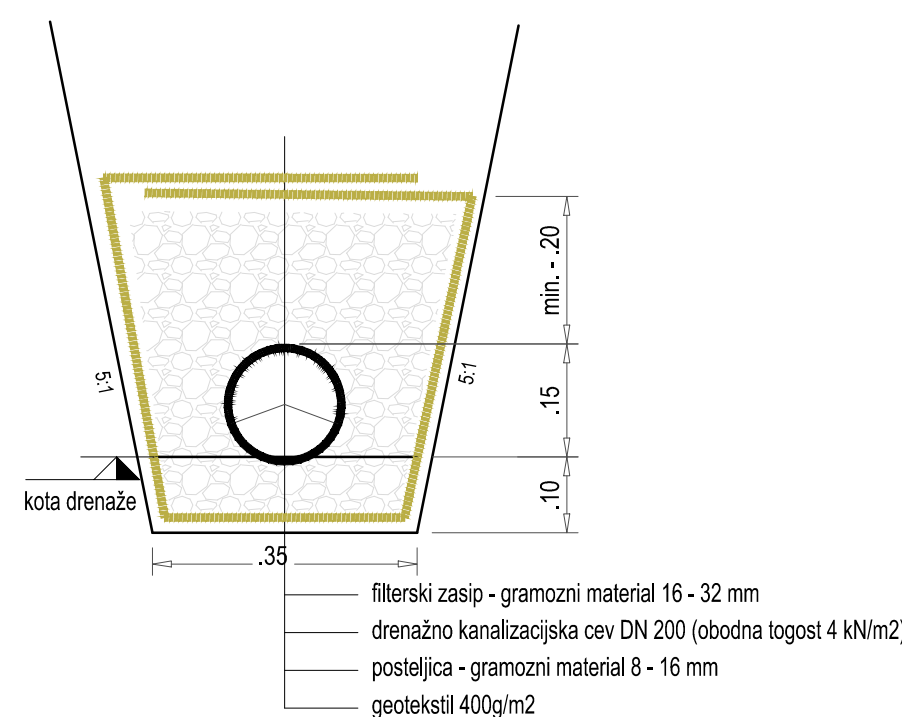M 1:10



PROJEKTANT:	INVESTITOR:
	 LUKA KOPER, d.d. Vojkovo nabrežje 38 SI - 6501 Koper, Slovenija
PODEJAVALEC:	NAZIV PROJEKTA:
	VI. skupina železniških tirov in tri 70, 80 ter podaljšanje tira 44 v Luki Koper
ODGOVORNI VODJA PROJEKTA:	NAZIV NAČRTA:
Dalibor STANIČ , univ. dipl. inž. grad.	TIRI ŠT. 62 DO 65
IDENT. ŠT. IZS:	OPIS RIBE:
G-3154	Detalji
ODGOVORNI PROJEKTANT:	MERILO:
Dalibor STANIČ , univ. dipl. inž. grad.	1:100
IDENT. ŠT. IZS:	ŠT. PROJEKTA:
G-3154	202-16E
PROJEKTANT SODELAVEC:	ŠT. NAČRTA:
Viljem KOVAČ	202-16E/3-1
IDENT. ŠT. IZS:	VRSTA NAČRTA:
	3/1 Načrti gradbenih konstrukcij in drugi gradbeni načrti
PROJEKTANT SODELAVEC:	ŠIFRA CC:
	CC-SI 2122
IDENT. ŠT. IZS:	VRSTA PROJEKTA:
	PZI
ŠT. ODBEKA:	DATUM PROJEKTA:
1	april 2018
ARHIVSKA ŠT.:	DATUM RIBE:
	april 2018
FAZA/OBJEKT:	ŠIFRA RIBE:
004/2141	G.151
PROSTOR ZA ČRTNO KODO:	AVTOR RIBE:
	GINEX International d.o.o.
ŠT. PRILoge:	IDENT. ŠT. RIBE:
29	202-16E/3-1/29
Vse pravice pridržane. Projektna dokumentacija je last podjetja Ginex International d.o.o., ki je tudi nosilec avtorskih pravic. Brez pisne odobritve ni dovoljena uporaba ali razmnoževanje dokumentacije niti v delni niti v celotni ali drugi obliki.	