

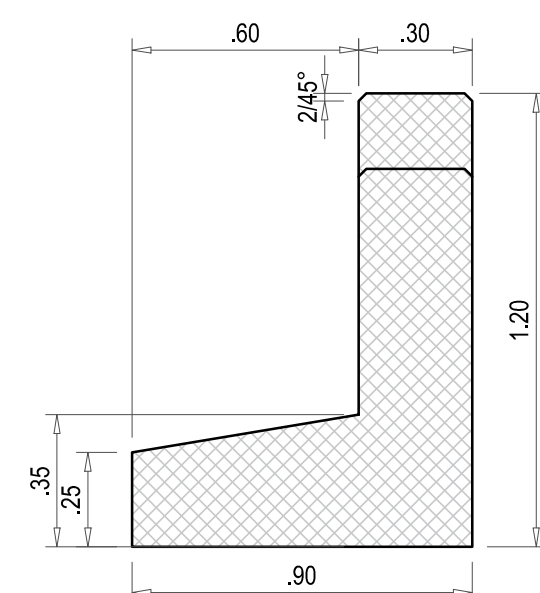
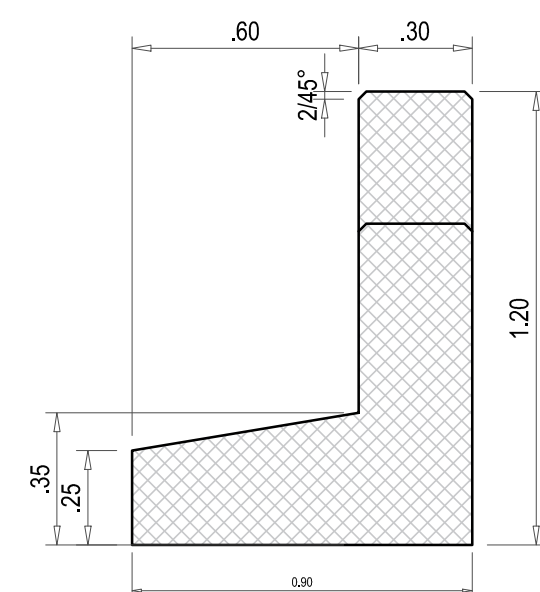
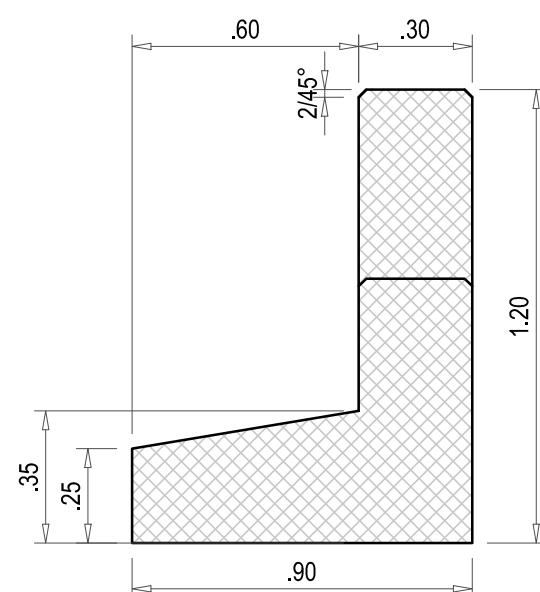
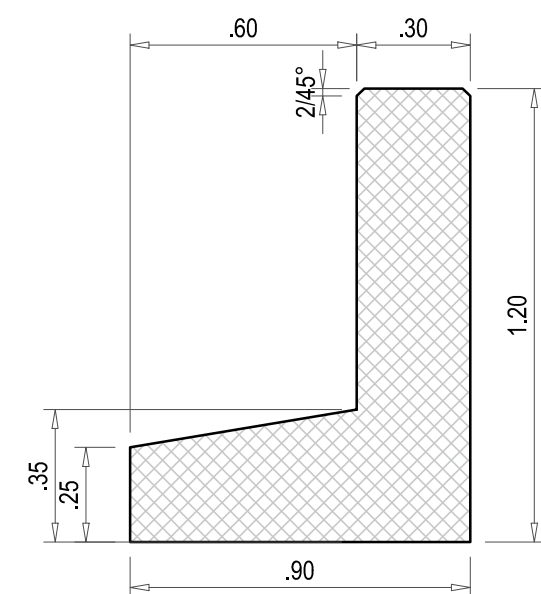
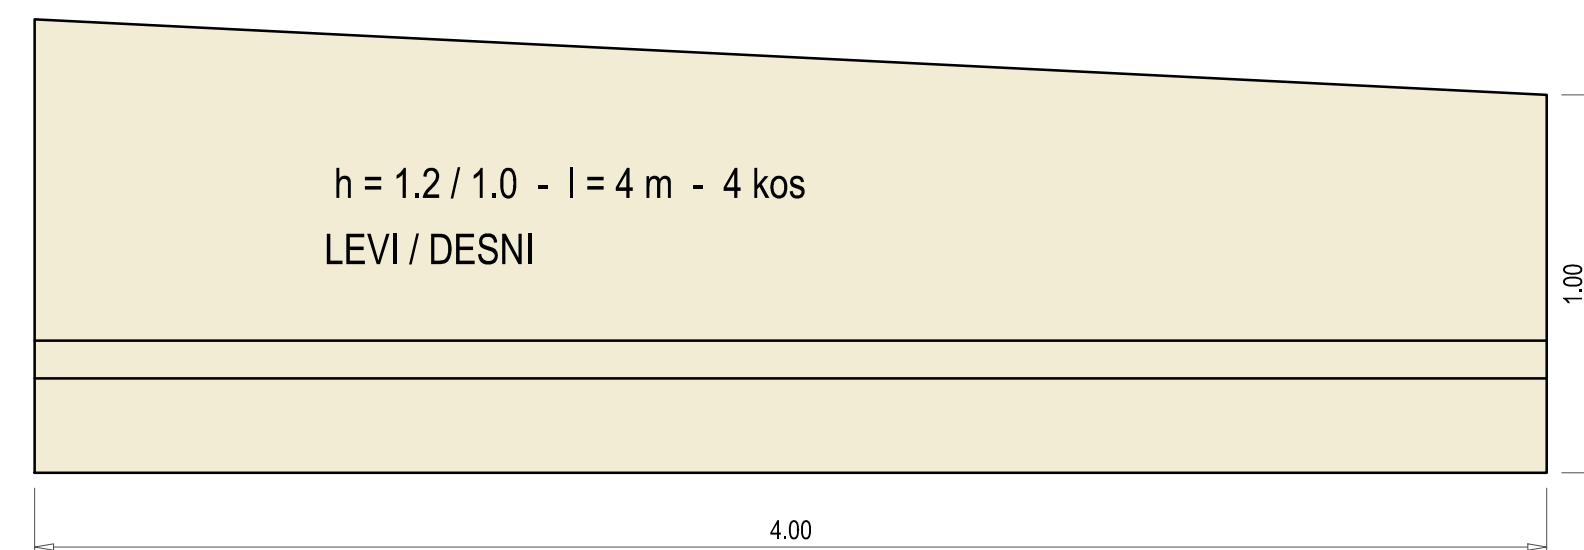


M 1:20

l = 165 m - 2 kos
l = 86 m - 2 kos

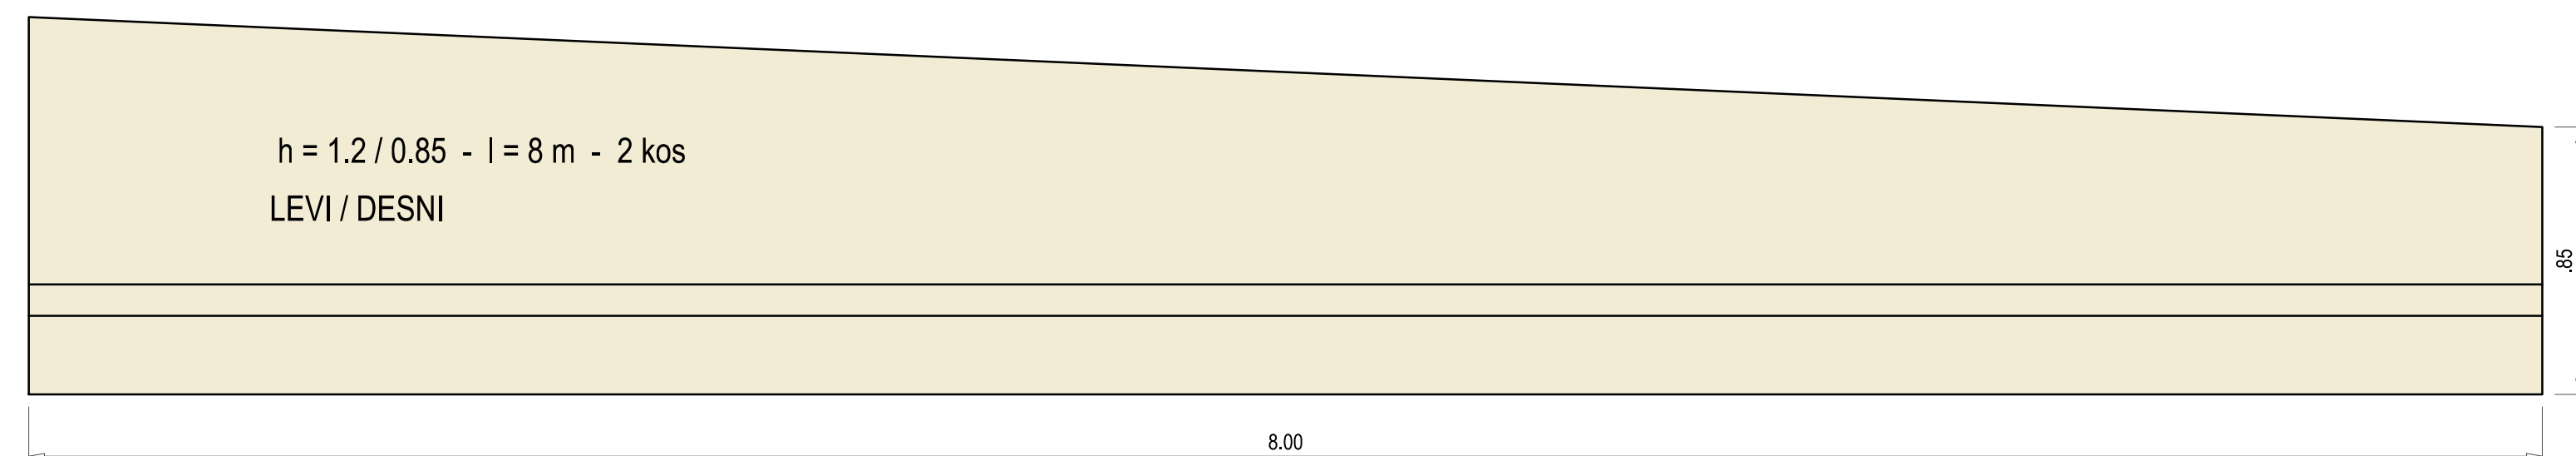

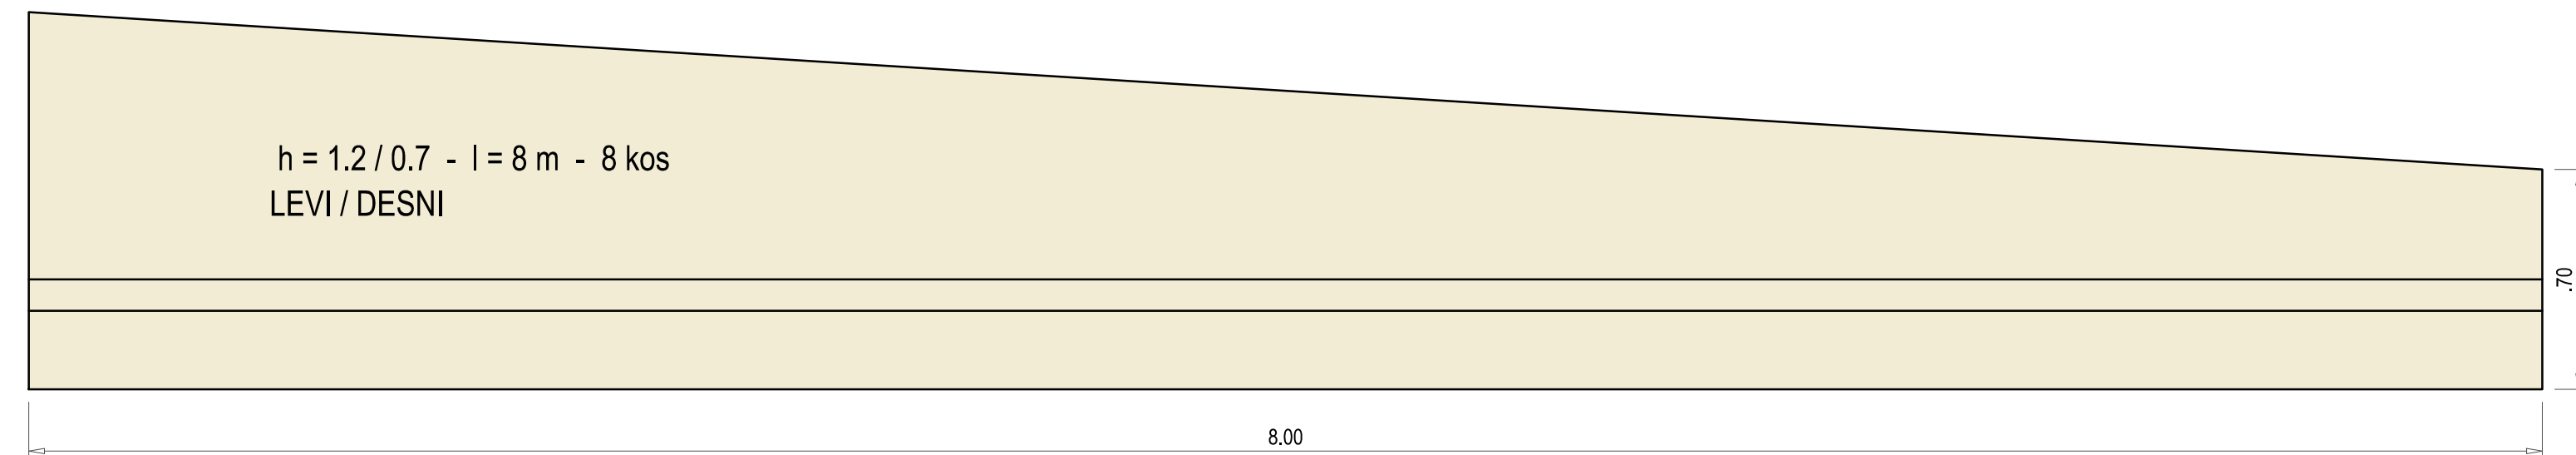

M 1:20



PODPORNI ZID

OPAŽNI NAČRT

M 1:20

PROJEKTANT:  GINEX International		INVESTITOR:  LUKA KOPER LUKA KOPER, d.d. Vojkovo nabrežje 38 SI - 6501 Koper, Slovenija	
PODREJALEC: 		NAZIV PROJEKTA: VI. skupina železniških tirov in tiri 70, 80 ter podaljšanje tira 44 v Luki Koper	
ODGOVORNI VOĐJA PROJEKTA: Dalibor STANIČ, univ. dipl. inž. grad.		NAZIV NAČRTA: TIRI ŠT. 62 DO 65	
IDENT. ŠT. IZS: G-3154	OPIS RISBE: Podporni zid Opazničaŕt		
ODGOVORNI PROJEKTANT: Dalibor STANIČ, univ.dipl.inž.grad.		MERILO: 1:100	
IDENT. ŠT. IZS: G-3154	ŠT. PROJEKTA: 202-16E		
PROJEKTANT SODELAVEC: Viljem KOVAČ		ŠT. NAČRTA: 202-16E/3-1	
IDENT. ŠT. IZS: 	VRSTA NAČRTA: 3/1 Načrt gradbenih konstrukcij in drugi gradbeni načrti		
PROJEKTANT SODELAVEC: 		CC-SI 2122	
IDENT. ŠT. IZS: 		VRSTA PROJEKTA: PZI	
IDENT. ŠT. IZS: 		DATUM PROJEKTA: april 2018	
DATUM PROJEKTA: 		DATUM RISBE: april 2018	
ŠT. ODSEKA: I	ARHIVSKA ŠT.: 	FAZA/OBJEKT: 004/2141	ŠIFRA RISBE: G.261
ŠT. PRILoge: 30		PROSTOR ZA ČRTNO KODO: 	
AVTOR RISBE: IDENT. ŠT. RISBE:		GINEX International d.o.o. 202-16E/3-1/30	

Vse prave pridržane. Projektna dokumentacija je last podjetja GINEX International d.o.o., ki ji tudi naslov avtorskih pravic. Brez pisne odobrine ni dovoljena uporaba ali razmnoževanje dokumentacije niti v delni niti v celotni količini drugih oblik.