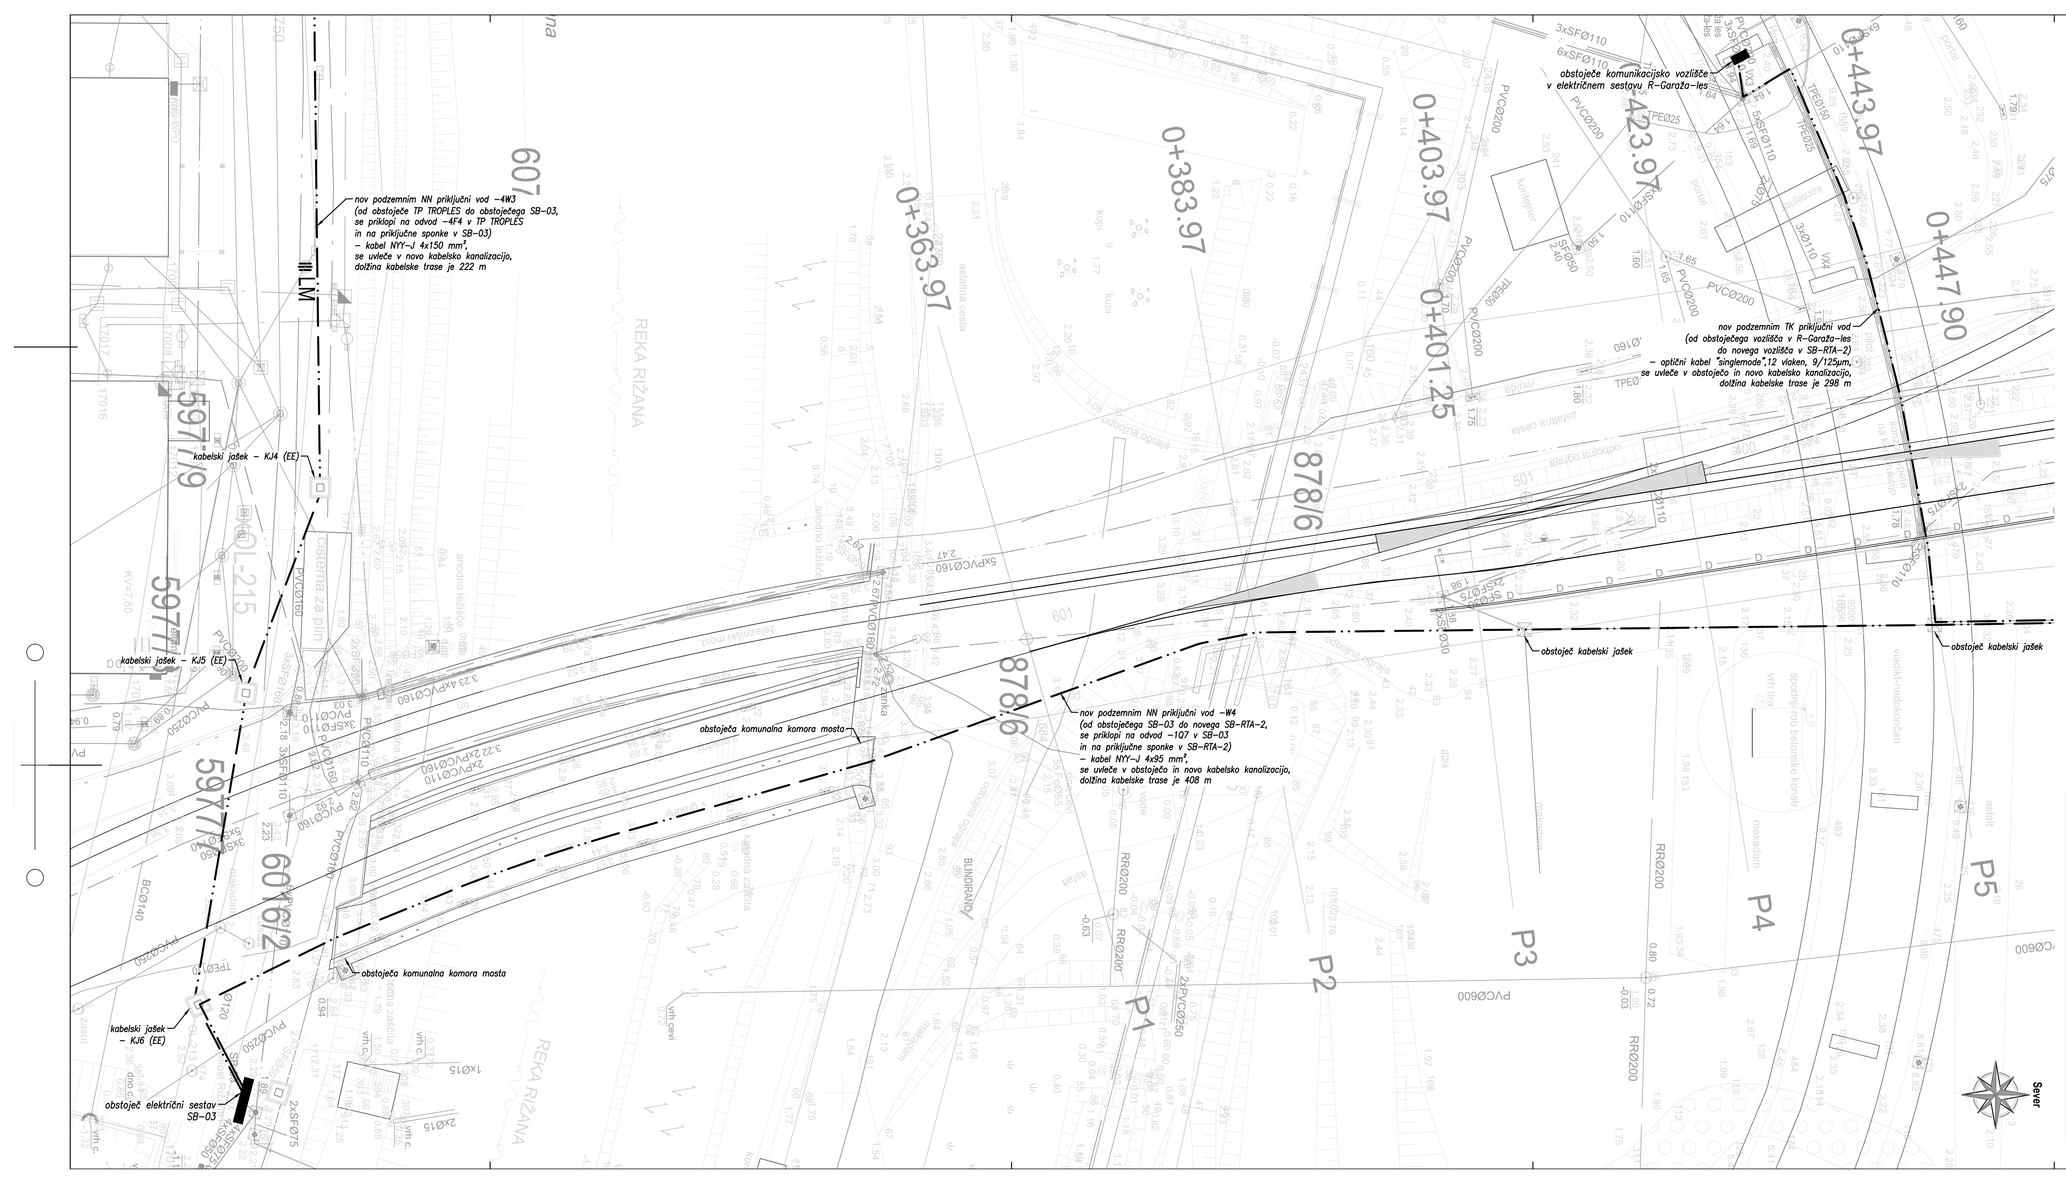

PROJEKTANT:

GINEX International

PODIZVAJALEC:

AVELIS
Šmarčetova ulica 27, 5290 Šempeter pri Gorici

ODGOVORNI VODJA PROJEKTA: **Dalibor STANIČ, univ. dipl. inž. grad.** IDENT. ŠT. IZS: **G-3154**

ODGOVORNI PROJEKTANT: **Primož POJE, univ. dipl. inž. el.** IDENT. ŠT. IZS: **E-1384**

PROJEKTANT SODELAVEC: **Tomaž Vrčon, inž.el.** IDENT. ŠT. IZS:

PROJEKTANT SODELAVEC: IDENT. ŠT. IZS:

INVESTITOR:

LUKA KOPER, d.d.
Vojkovo nabrežje 38
SI – 6501 Koper, Slovenija

NAZIV PROJEKTA: VII. skupina železniških tirov in tiri 70, 80 ter podaljšanje tira 44 v Luki Koper

NAZIV NAČRTA: **TIRI ŠT. 62 DO 65 - Razsvetljava tirov in električni priključki**

OPIS RISBE: **SITUACIJA - NN IN TK OMREŽJE**
list 2 (od SB-03 do P5)

MERILO: **1:250**

ŠT. PROJEKTA: **202-16E**

ŠT. NAČRTA: 0186

VRSTA NAČRTA: 4 Načrti električnih inštalacij in električne opreme

ŠIFRA CC: CC-SI 2224

VRSTA PROJEKTA: **PZI**

DATUM PROJEKTA: **april 2018** DATUM RISBE: **april 2018**

ŠT., ODSEKA: /

ARHIVSKA ŠT.:

FAZA/OBJEKT: **004/2262**

ŠIFRA RISBE: **G.305**

PROSTOR ZA ČRTNO KODO

ŠT. PRILOGE: **10**

AVTOR RISBE: AVELIS d.o.o.

IDENT. ŠT. RISBE: **0186**

Vse pravice pridržane. Projektna dokumentacija je last podjetja Avelis d.o.o., ki je tudi nosilec avtorskih pravic. Brez pisne odobritve ni dovoljena uporaba ali razmnoževanje dokumentacije niti v delni niti v naknšni kot drugi obliki.