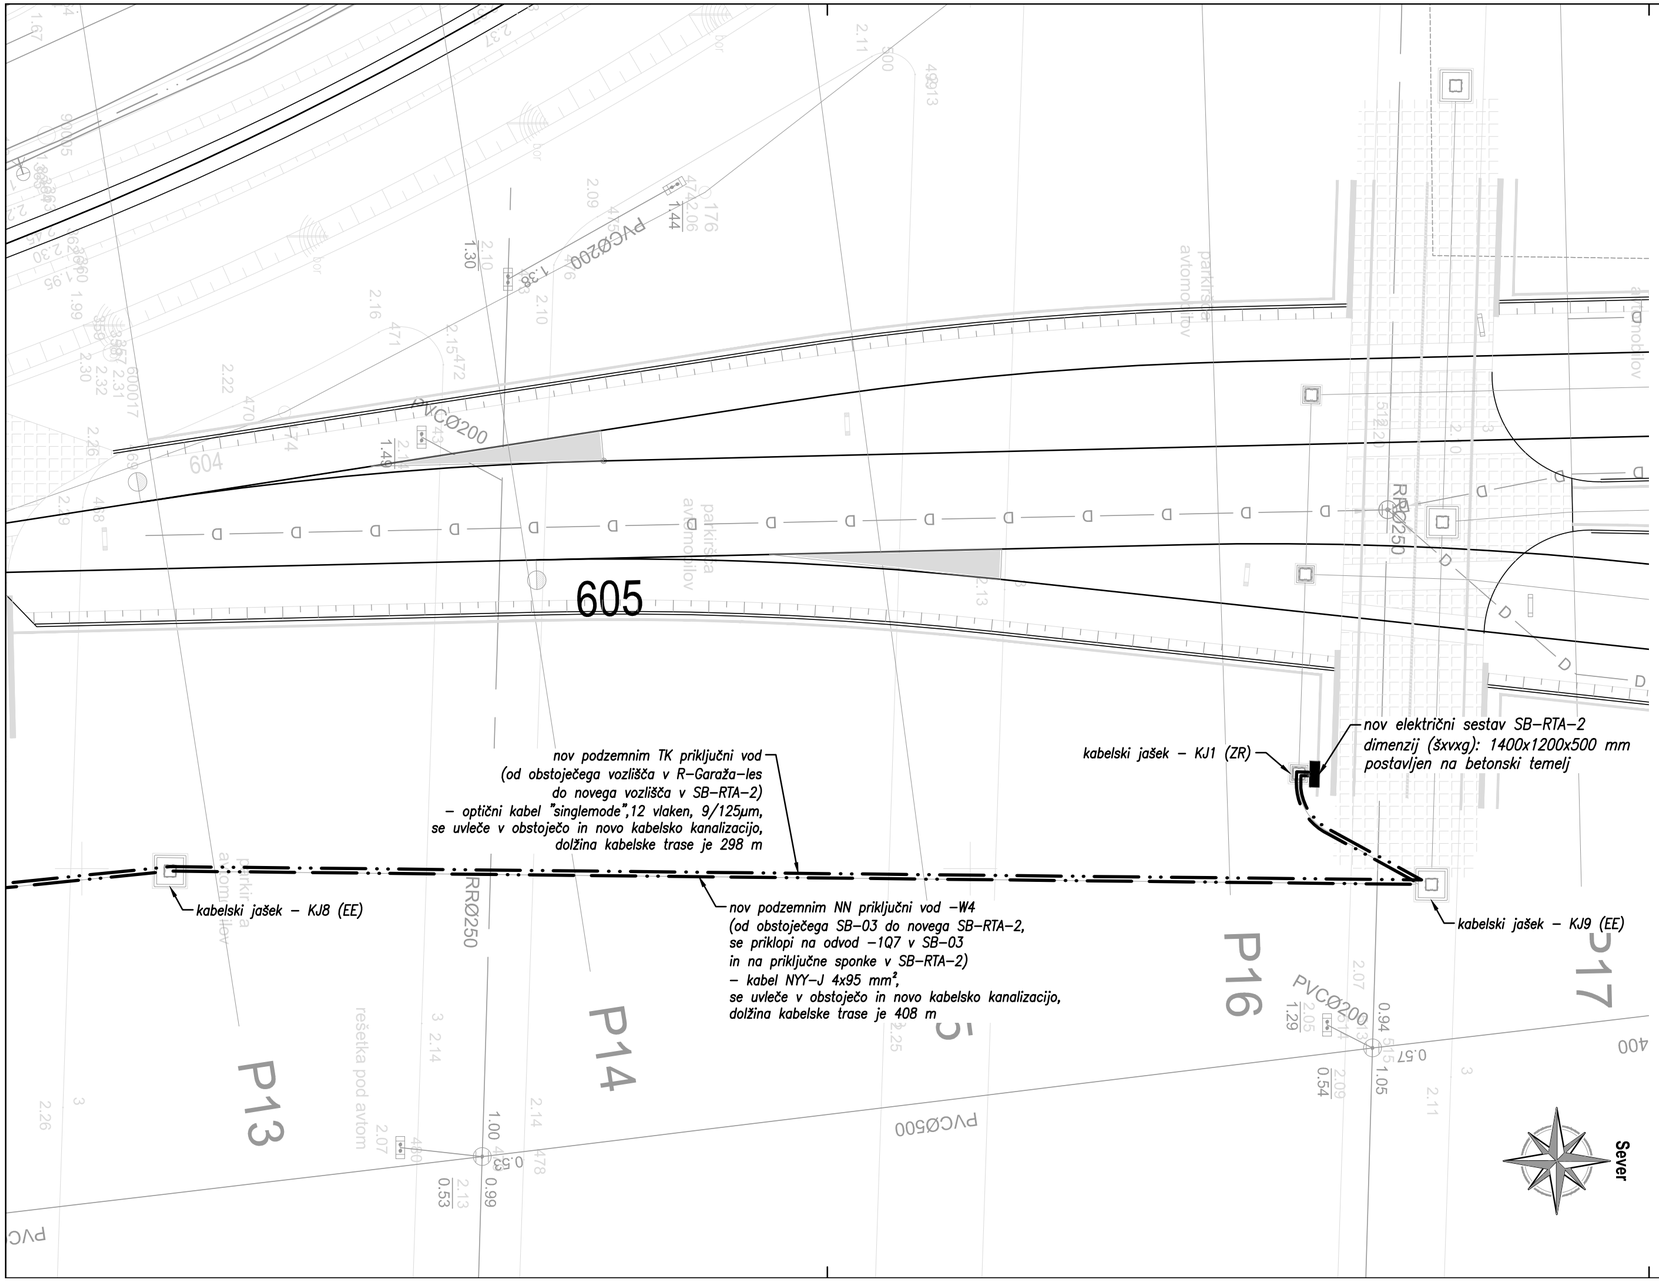

List 4
List 3
List 2
List 1

PROJEKTANT:
GINEX International

PODIZVAJALEC:
AVELIS
Žnidarčičeva ulica 27, 5290 Šempeter pri Gorici

ODGOVORNI VODJA PROJEKTA: Dalibor STANIĆ, univ. dipl. inž. grad. | IDENT. ŠT. IZS: G-3154

ODGOVORNI PROJEKTANT: Primož POJE, univ. dipl. inž. el. | IDENT. ŠT. IZS: E-1384

PROJEKTANT SODELAVEC: Tomaž Vrčon, inž.el. | IDENT. ŠT. IZS:

PROJEKTANT SODELAVEC: | IDENT. ŠT. IZS:

INVESTITOR:
LUKA KOPER
LUKA KOPER, d.d.
Vojkovo nabrežje 38
SI - 6501 Koper, Slovenija

NAZIV PROJEKTA: VI. skupina železniških tirov in tiri 70, 80 ter podaljšanje tira 44 v Luki Koper

NAZIV NAČRTA: **TIRI ŠT. 62 DO 65 - Razsvetljava tirov in električni priključki**

OPIS RISBE: **SITUACIJA - NN IN TK OMREŽJE**
list 4 (od P13 do P17)

MERILO: **1:250**

ŠT. PROJEKTA: **202-16E**

ŠT. NAČRTA: 0186

VRSTA NAČRTA: 4 Načrti električnih inštalacij in električne opreme

ŠIFRA CC: CC-SI 2224

VRSTA PROJEKTA: **PZI**

DATUM PROJEKTA: **april 2018** DATUM RISBE: **april 2018**

ŠT. ODSEKA: / | ARHIVSKA ŠT.: | FAZA/OBJEKT: 004/2262 | ŠIFRA RISBE: G.305 | PROSTOR ZA ČRTNO KODO:

ŠT. PRILOGE: **12**

AVTOR RISBE: AVELIS d.o.o.
IDENT. ŠT. RISBE: **0186**

Vse pravice pridržane. Projektna dokumentacija je last podjetja Avelis d.o.o., ki je tudi nosilec avtorskih pravic. Brez pisne odobritve ni dovoljena uporaba ali razmnoževanje dokumentacije niti v delni niti v kakršni koli drugi obliki.