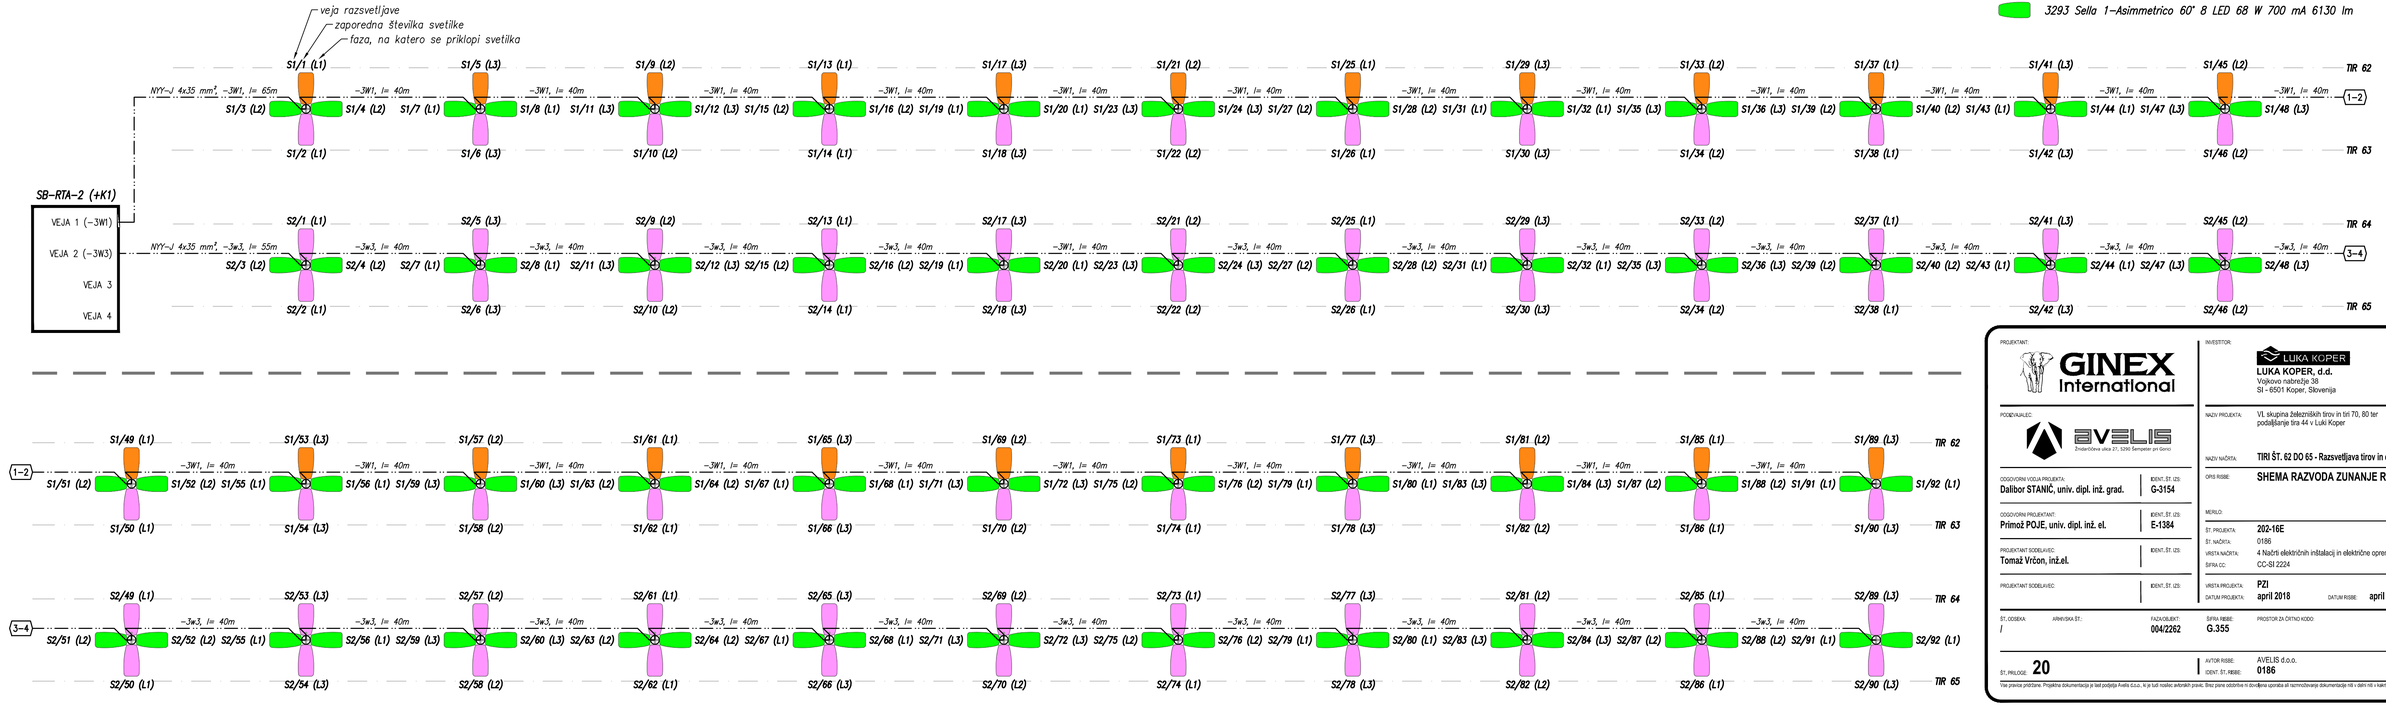

PROJEKTANT:

GINEX International

PODIZVAJALEC:

AVELIS
Zminčičeva ulica 27, 5290 Šempeter pri Gorici

ODGOVORNI VODJA PROJEKTA: Dalibor STANIČ, univ. dipl. inž. grad.	IDENT. ŠT. IZS: G-3154
ODGOVORNI PROJEKTANT: Primož POJE, univ. dipl. inž. el.	IDENT. ŠT. IZS: E-1384
PROJEKTANT SODELAVEC: Tomaž Vrčon, inž.el.	IDENT. ŠT. IZS:
PROJEKTANT SODELAVEC:	IDENT. ŠT. IZS:

ŠT. ODSEKA: /

ARHIVSKA ŠT.:

FAZA/OBJEKT: 004/2262

ŠIFRA RISBE: G.355

PROSTOR ZA ČRTNO KODO

ŠT. PRILOGE: 20

AVTOR RISBE: AVELIS d.o.o.

IDENT. ŠT. RISBE: 0186

INVESTITOR:

LUKA KOPER

LUKA KOPER, d.d.
Vojkovo nabrežje 38
SI - 6501 Koper, Slovenija

NAZIV PROJEKTA:	VL skupina železniških tirov in tiri 70, 80 ter podaljšanje tira 44 v Luki Koper
NAZIV NAČRTA:	TIRI ŠT. 62 DO 65 - Razsvetljava tirov in električni priključki
OPIS RISBE:	SHEMA RAZVODA ZUNANJE RAZSVETLJAVE
MERILO:	
ŠT. PROJEKTA:	202-16E
ŠT. NAČRTA:	0186
VRSTA NAČRTA:	4 Načrti električnih inštalacij in električne opreme
ŠIFRA CC:	CC-SI 2224
VRSTA PROJEKTA:	PZI
DATUM PROJEKTA:	april 2018
DATUM RISBE:	april 2018

Vse pravice pridržane. Projektna dokumentacija je last podjetja Avelis d.o.o., ki je tudi nosilec avtorskih pravic. Brez pisne odobritve in dovoljenja uporaba ali razmnoževanje dokumentacije niti v delni niti v kakršni koli drugi obliki.