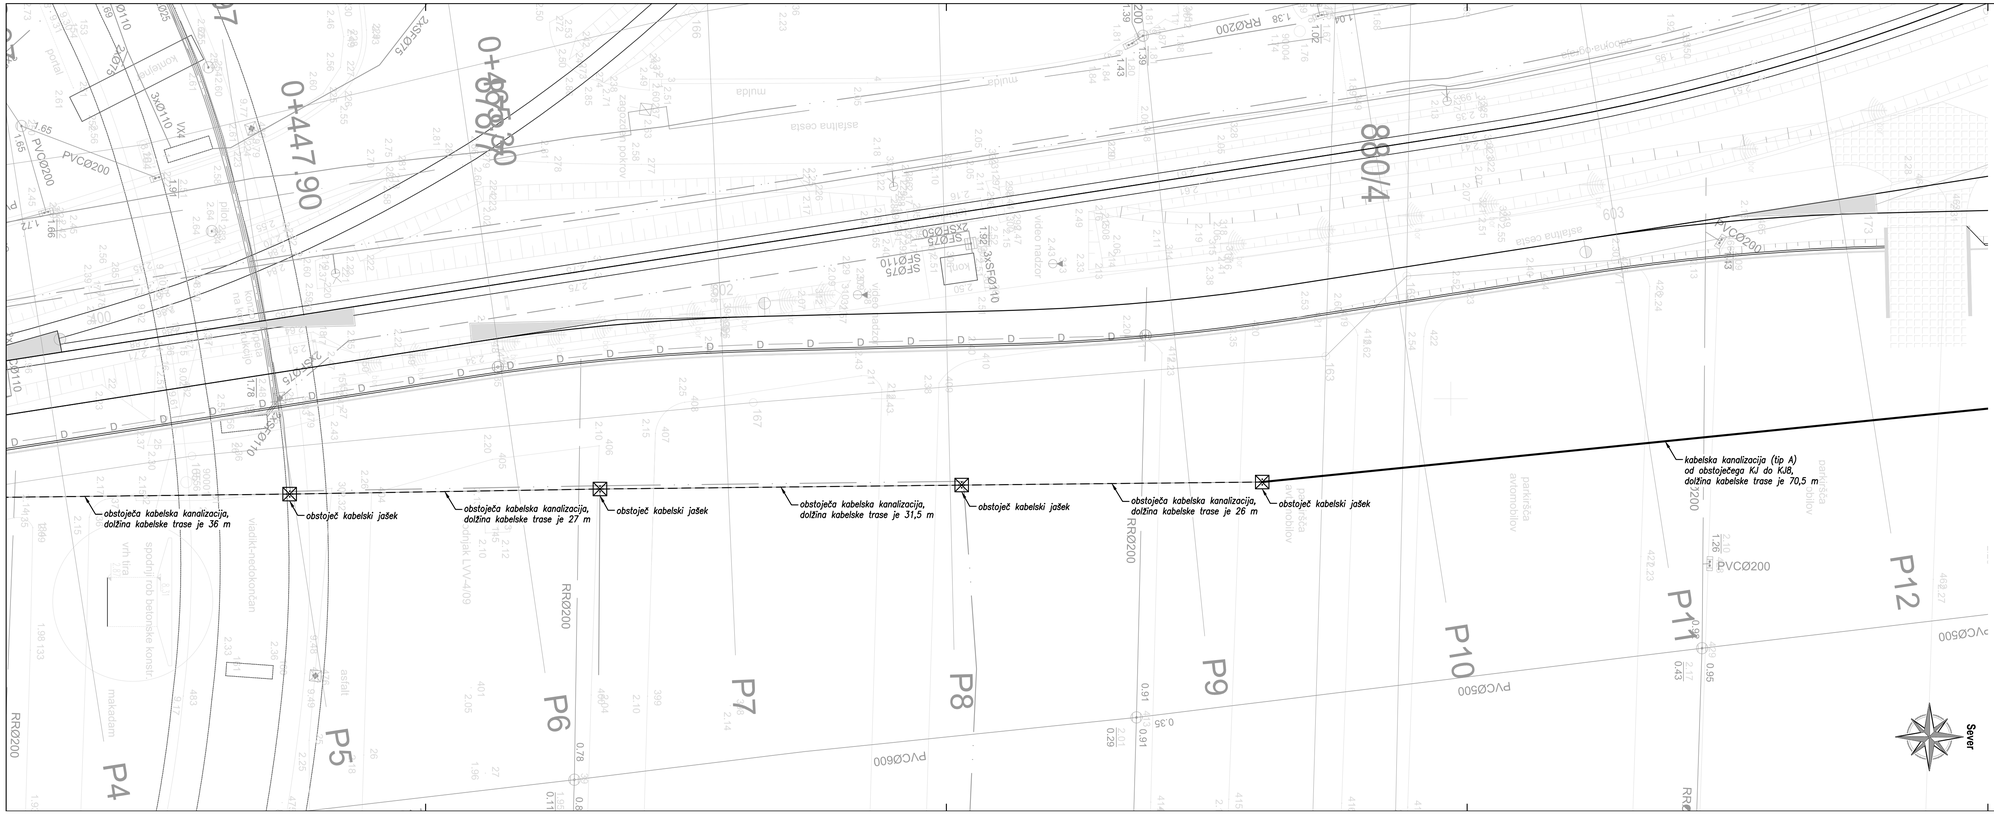

LEGENDA

kabelska kanalizacija (tip A):
4x stigmaflex cev #160 mm
4x stigmaflex cev #125
4x stigmaflex cev #110 mm
kabelska kanalizacija (tip B):
3x stigmaflex cev #110 mm
kabelska kanalizacija (tip C):
1x stigmaflex cev #110 mm
kabelska kanalizacija (tip D):
2x stigmaflex cev #160 mm

trasa nove kabelske kanalizacije
trasa obstoječe kabelske kanalizacije

SPLOŠNO
– globina izkopa je odvisna od števila cevi
– po celotni trasi kabelske kanalizacije se položi ozemljitveni valjanec Rf 30x3,5 mm, izvedejo se izpusti za ozemljitev stebrov razsvetljave
– po celotni trasi kabelske kanalizacije se na globini 30 cm položi opozorilni trak

List 8
List 7
List 6
List 5
List 4
List 3
List 2
List 1

PROJEKTANT:
GINEX International

PODIZVAJALEC:
AVELIS
Zvodenčkova ulica 27, 3290 Šempeter pri Gorici

ODGOVORNI VODJA PROJEKTA: Dalibor STANIČ, univ. dipl. inž. grad.	IDENT. ŠT. IZS: G-3154
ODGOVORNI PROJEKTANT: Primož POJE, univ. dipl. inž. el.	IDENT. ŠT. IZS: E-1384
PROJEKTANT SODELAVEC: Tomaž Vrčon, inž.el.	IDENT. ŠT. IZS:
PROJEKTANT SODELAVEC:	IDENT. ŠT. IZS:

INVESTITOR:
LUKA KOPER
LUKA KOPER, d.d.
Vojkova nabrežje 38
SI - 6501 Koper, Slovenija

NAZIV PROJEKTA:	VL skupina železniških tirov in tiri 70, 80 ter podaljšanje tira 44 v Luki Koper
NAZIV NAČRTA:	TIRI ŠT. 62 DO 65 - Razsvetljava tirov in električni priključki
OPIS RISBE:	SITUACIJA - KABELSKA KANALIZACIJA list 3 (od P4 do P12)
MERILO:	1:250
ŠT. PROJEKTA:	202-16E
ŠT. NAČRTA:	0186
VRSTA NAČRTA:	4 Načrti električnih inštalacij in električne opreme
ŠIFRA CC:	CC-SI 2224
VRSTA PROJEKTA:	PZI
DATUM PROJEKTA:	april 2018
DATUM RISBE:	april 2018

ŠT. ODSEKA: /	ARHIVSKA ŠT.:	FAZA/OBJEKT: 004/2262	ŠIFRA RISBE: G.305
ŠT. PRILOGE: 3		AVTOR RISBE:	AVELIS d.o.o.
		IDENT. ŠT., RISBE:	0186

PROSTOR ZA ČRTNO KODO:

Vse pravice pridržane. Projektna dokumentacija je last podjetja Avelis d.o.o., ki je tudi nosilec avtorskih pravic. Brez pisne odobritve in dovoljena uporaba ali razmnoževanje dokumentacije niti v delni niti v kakršni koli drugi obliki.