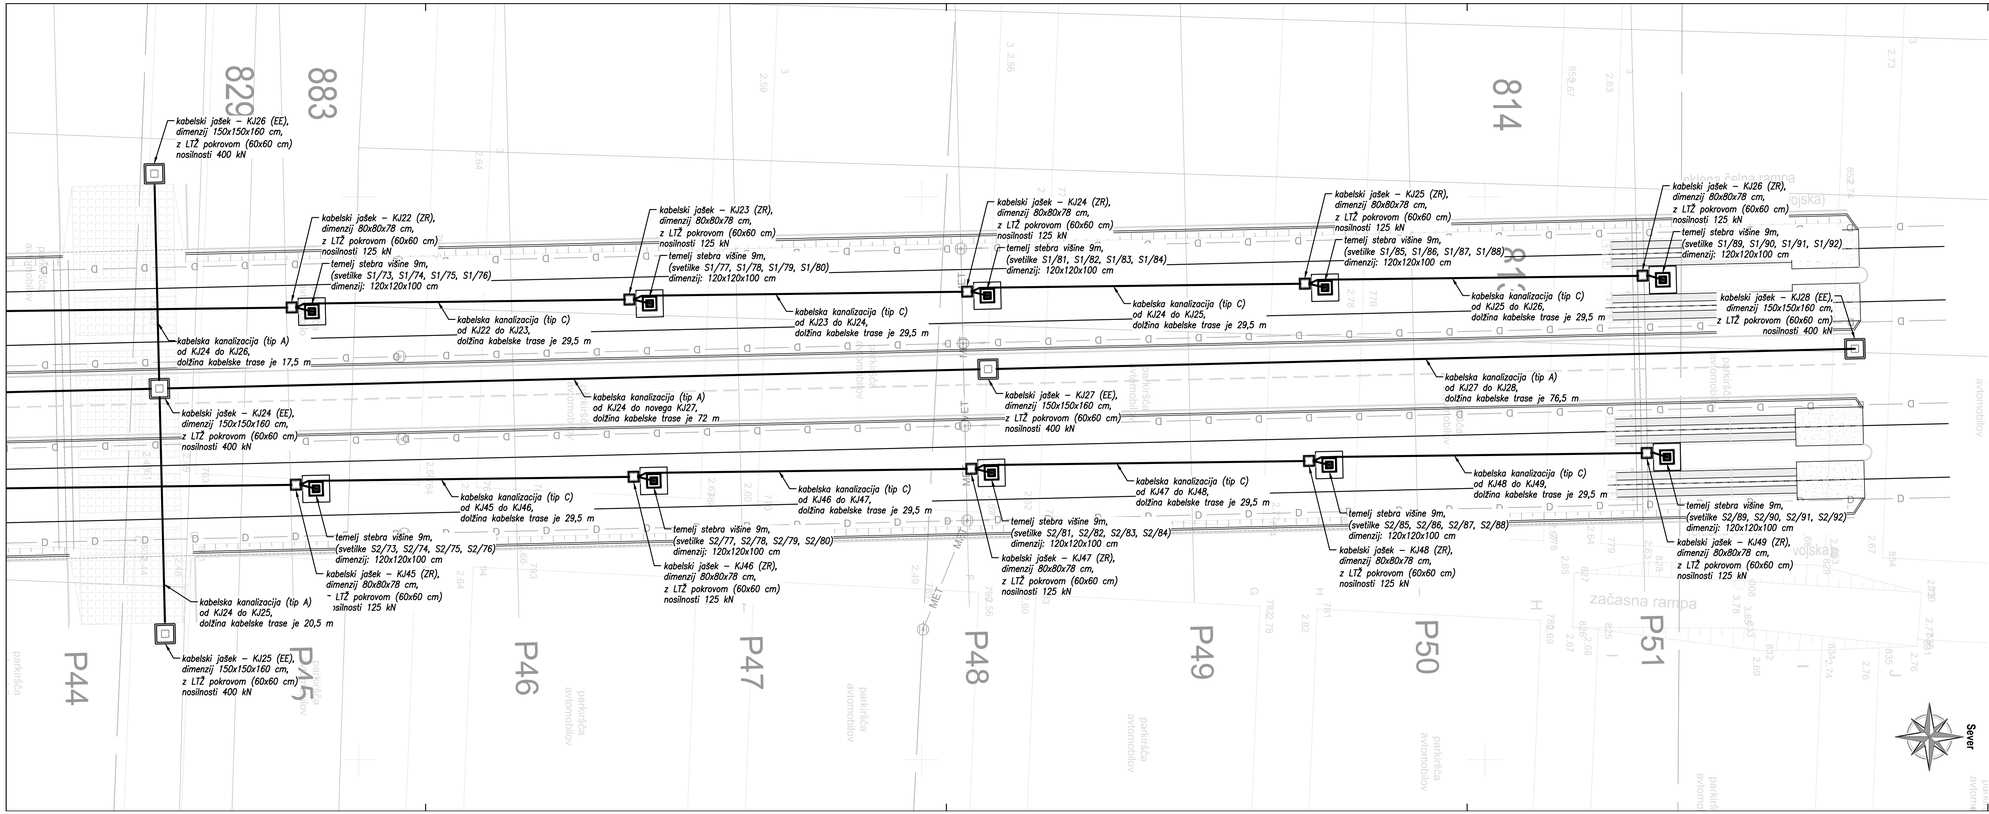

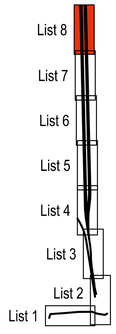

LEGENDA

kabelska kanalizacija (tip A):
4x stigmaflex cev #160 mm
4x stigmaflex cev #125
4x stigmaflex cev #110 mm
kabelska kanalizacija (tip B):
3x stigmaflex cev #110 mm
kabelska kanalizacija (tip C):
1x stigmaflex cev #110 mm
kabelska kanalizacija (tip D):
2x stigmaflex cev #160 mm

——— *trasa nove kabelske kanalizacije*

– – – – *trasa obstoječe kabelske kanalizacije*

SPLOŠNO

– globina izkopa je odvisna od števila cevi
– po celotni trasi kabelske kanalizacije se položi ozemljitveni valjanec Rf 30x3,5 mm, izvedejo se izpusti za ozemljitev stebrov razsvetljave
– po celotni trasi kabelske kanalizacije se na globini 30 cm položi opozorilni trak

– razdalja med stebri razsvetljave je 30m

PROJEKTANT:
GINEX International

PODIZVAJALEC:
AVELIS
Znebarkova ulica 27, 5294 Šempeter pri Gorici

INVESTITOR:
LUKA KOPER
LUKA KOPER, d.d.
Vojkovo nabrežje 38
SI - 6501 Koper, Slovenija

NAZIV PROJEKTA:	V.L. skupina železniških tirov in tiri 70, 80 ter podaljšanje tira 44 v Luki Koper
NAZIV NAČRTA:	**TIRI ŠT. 62 DO 65 - Razsvetljava tirov in električni priključki**
OPIS RISBE:	**SITUACIJA - KABELSKA KANALIZACIJA list 8 (od P44 do P51)**
MERILO:	**1:250**
ŠT. PROJEKTA:	**202-16E**
ŠT. NAČRTA:	0186
VRSTA NAČRTA:	4 Načrti električnih inštalacij in električne opreme
ŠIFRA CC:	CC-SI 2224
VRSTA PROJEKTA:	**PZI**
DATUM PROJEKTA:	**april 2018** DATUM RISBE: **april 2018**

ODGOVORNI VODJA PROJEKTA:	**Dalibor STANIČ, univ. dipl. inž. grad.**	IDENT. ŠT. IZS:	**G-3154**
ODGOVORNI PROJEKTANT:	**Primož POJE, univ. dipl. inž. el.**	IDENT. ŠT. IZS:	**E-1384**
PROJEKTANT SODELAVEC:	**Tomaž Vrčon, inž.el.**	IDENT. ŠT. IZS:	
PROJEKTANT SODELAVEC:		IDENT. ŠT. IZS:	

ŠT. ODSEKA:	/	ARHIVSKA ŠT.:	FAZA/OBJEKT:	**004/2262**	ŠIFRA RISBE: **G.305**
ŠT. PRILOGE:	**8**		AVTOR RISBE:	AVELIS d.o.o.	
			IDENT. ŠT. RISBE:	**0186**	

PROSTOR ZA ČITNO KODO

Vse pravice pridržane. Projektna dokumentacija je last podjetja Avelis d.o.o., ki je tudi nosilec avtorskih pravic. Brez pisne odobritve in dovoljena uporaba ali razmnoževanje dokumentacije niti v delni niti v kakršni koli drugi obliki.