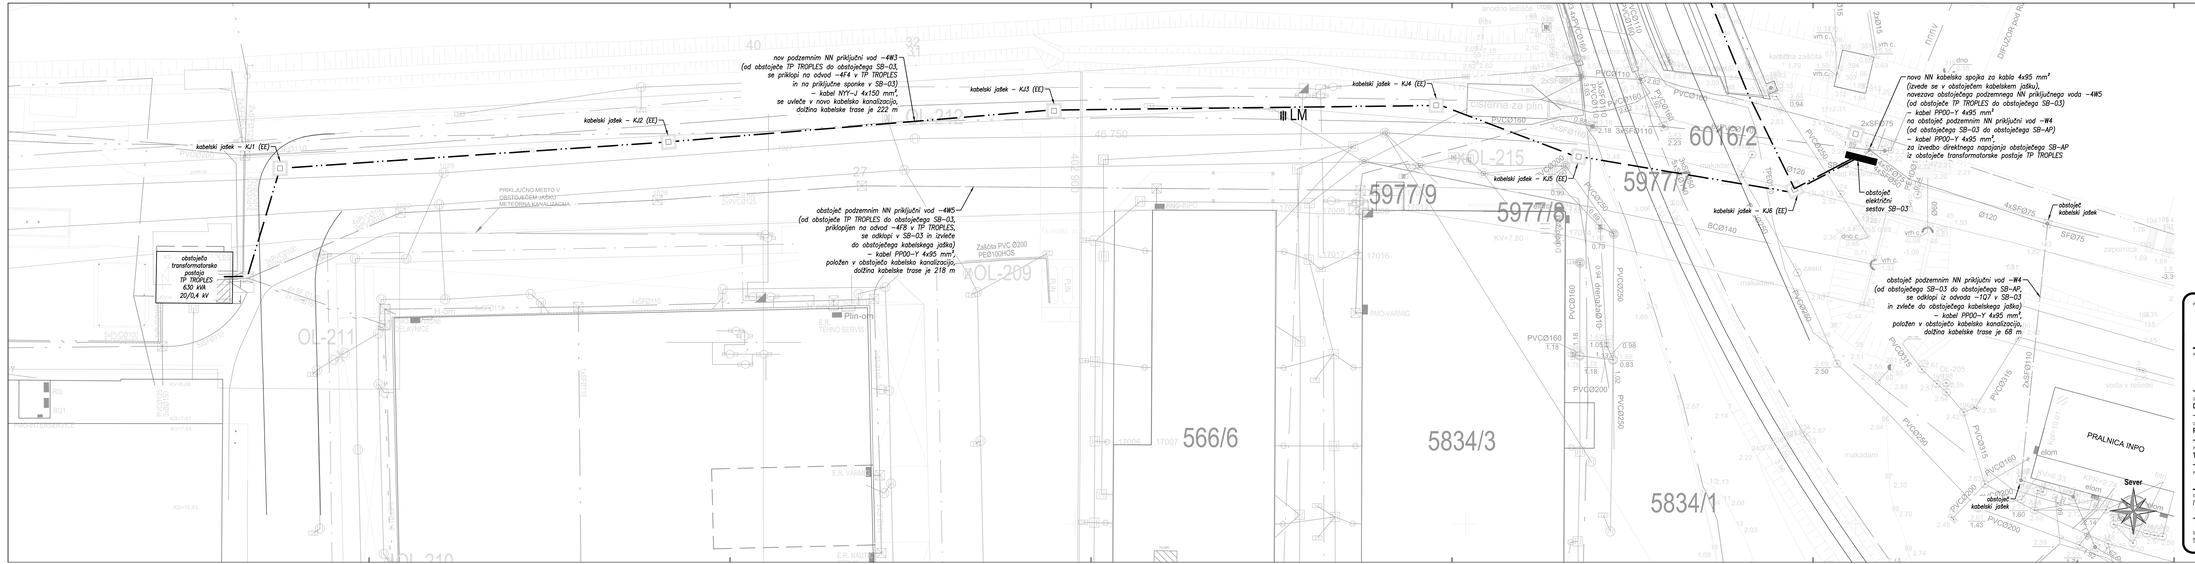

PROJEKTANT:
GINEX International

PODPISNIK:
AVELIS
Direktor mag. ali dr. univ. Gorazd Lutman

INVESTITOR:
LUKA KOPER
LUKA KOPER, d.d.
Vojkovo nabrežje 38
SI – 6501 Koper, Slovenija

NAZIV PROJEKTA: VI. vkrcalna železniška linija in tir 70, 80 ter podaljšanje tira 44 v Luki Koper

NAZIV NAČRTA: **TIRI ŠT. 62 DO 65 - Razsvetljava tirov in električni priključki**

ŠIFRA NIVOJA: **SITUACIJA - NN IN TK OMREŽJE**
list 1 (od TP TROPLES do SB-AP)

ODGOVORNI VODJA PROJEKTA: Dalibor STANIČ, univ. dipl. inž. grad.	IZKNT. ŠT. IZS: G-3154	MERILO: 1:250
ODGOVORNI PROJEKTANT: Primož POJE, univ. dipl. inž. el.	IZKNT. ŠT. IZS: E-1384	ŠT. PROJEKTA: 202-16E
PROJEKTANT ELEKTRO: Tomaž Vrčon, inž.el.	IZKNT. ŠT. IZS:	ŠT. NAČRTA: 0186
PROJEKTANT ELEKTRO:	IZKNT. ŠT. IZS:	NAČRTA PROJEKTA: PZI
		DATUM PROJEKTA: april 2018
ŠT. ZVEZKA: /	ARHIVSKA ŠT.:	DATUM IZDAJE: april 2018
	NAZIVLJENJE: 0042262	ŠIFRA RISBE: G.305
		PROSTOR ZA OPOMBE NADZORA:
ŠT. PRILOGE: 9		AVTOR RISBE: AVELIS d.o.o.
		IZKNT. ŠT. RISBE: 0186

Ta načrt je last podjetja AVELIS d.o.o. Vsakršna uporaba, razmnoževanje ali spreminjanje načrta brez pisnega dovoljenja podjetja AVELIS d.o.o. je prepovedano.
Ta načrt je avtorsko delo in je kot tak zaščiten z avtorskimi pravicami. Brez pisne odobritve in dovoljenja uporabe ali razmnoževanja dokumentacije (tudi v delih ali v celoti) ni dovoljeno.