list 2 | list 1

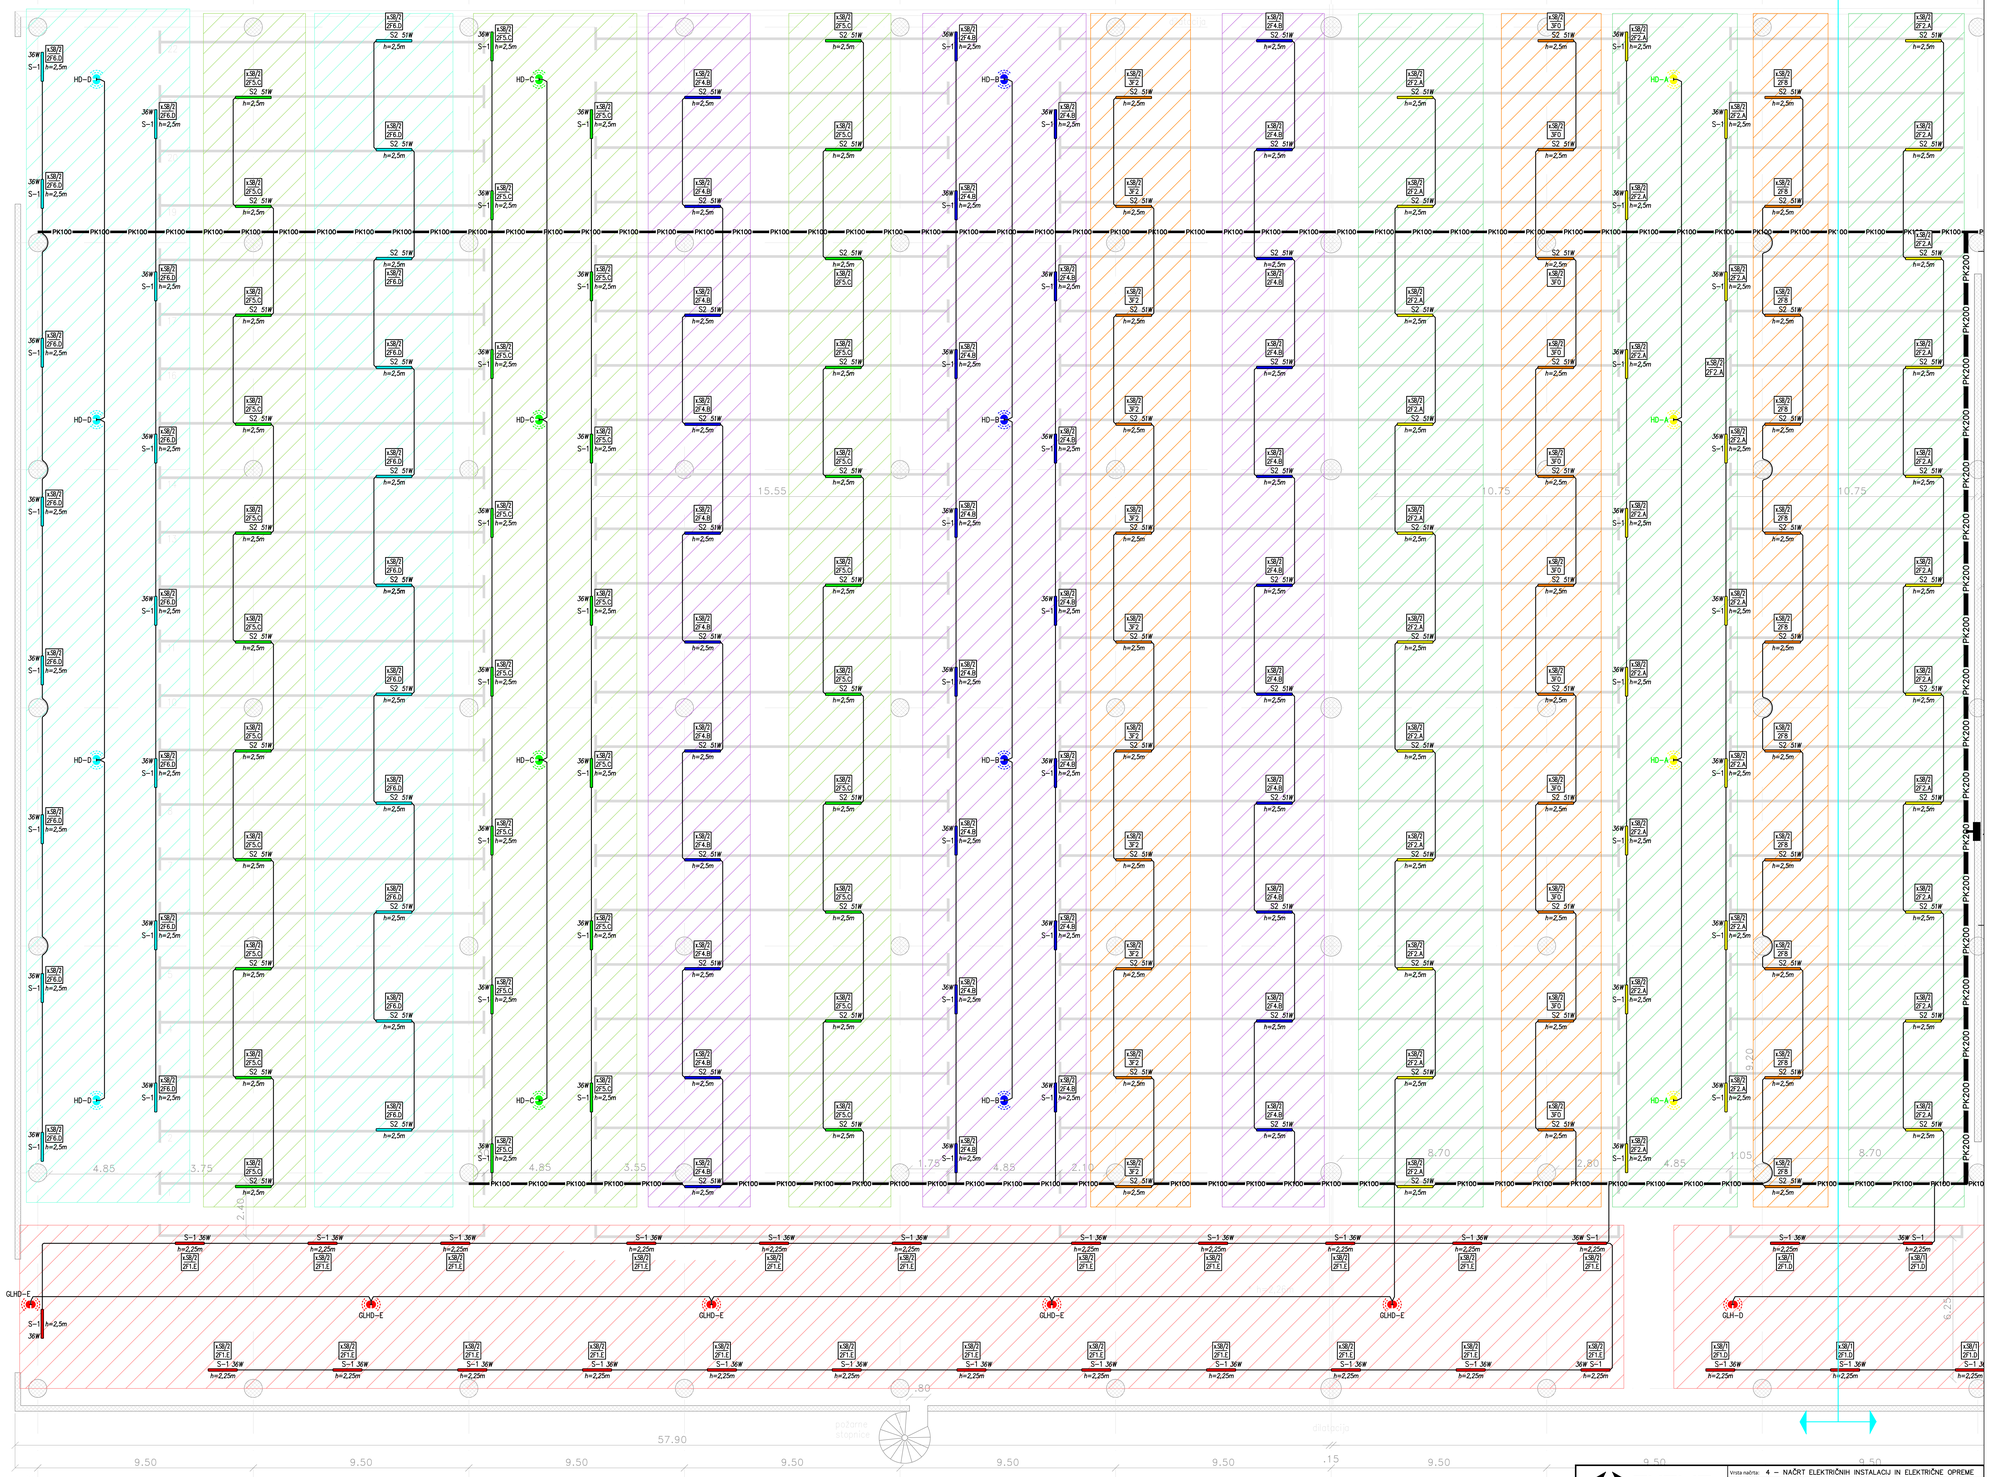

AVELIS Zvonarska cesta 17, 5290 Šempeter pri Gorici	Vrsta načrta: 4 – NAČRT ELEKTRIČNIH INSTALACIJ IN ELEKTRIČNE OPREME
	Vrsta tehnične dokumentacije: PZI – PROJEKT ZA IZVEDBO
Investitor: Luka Koper d.d. Vojkovo nabrežje 38 6501 Koper	Vsebina: TLORIS TIPIČNE ETAŽE - RAZSVETLJAVA list 2
	Odg. projektant: PRIMOŽ POJE u.d.i.e. IZS E-1384
Objekt: Ureditev razsvetljave v stari garažni hiši	Projektant: TOMAŽ VRČON i.e.
	Datum: MAJ 2017 · Sprememba: · Št.načrta: 0188 · Merilo: 1:100 · List: 3