


1. FAZA (odstranjevanje betona)

Kompletna sanacija označene površine:

- demontaža odbojnikov in mornarskih lestev
- odstranitev zaščitnega sloja betona z vodnim curkom pod visokim pritiskom v debelini do 10 cm (3 cm pod spodnjo armaturo)
- čiščenje in pregled armature
- dodajanje nove armature (po potrebi)
- antikorozjska zaščita armature

Lokalna sanacija poškodb horizontalne površine (ocena 20% celotne površine):

- odstranitev zaščitnega sloja betona z vodnim curkom pod visokim pritiskom v debelini do 10 cm (3 cm pod spodnjo armaturo)
- čiščenje in pregled armature
- dodajanje nove armature (po potrebi)
- antikorozjska zaščita armature

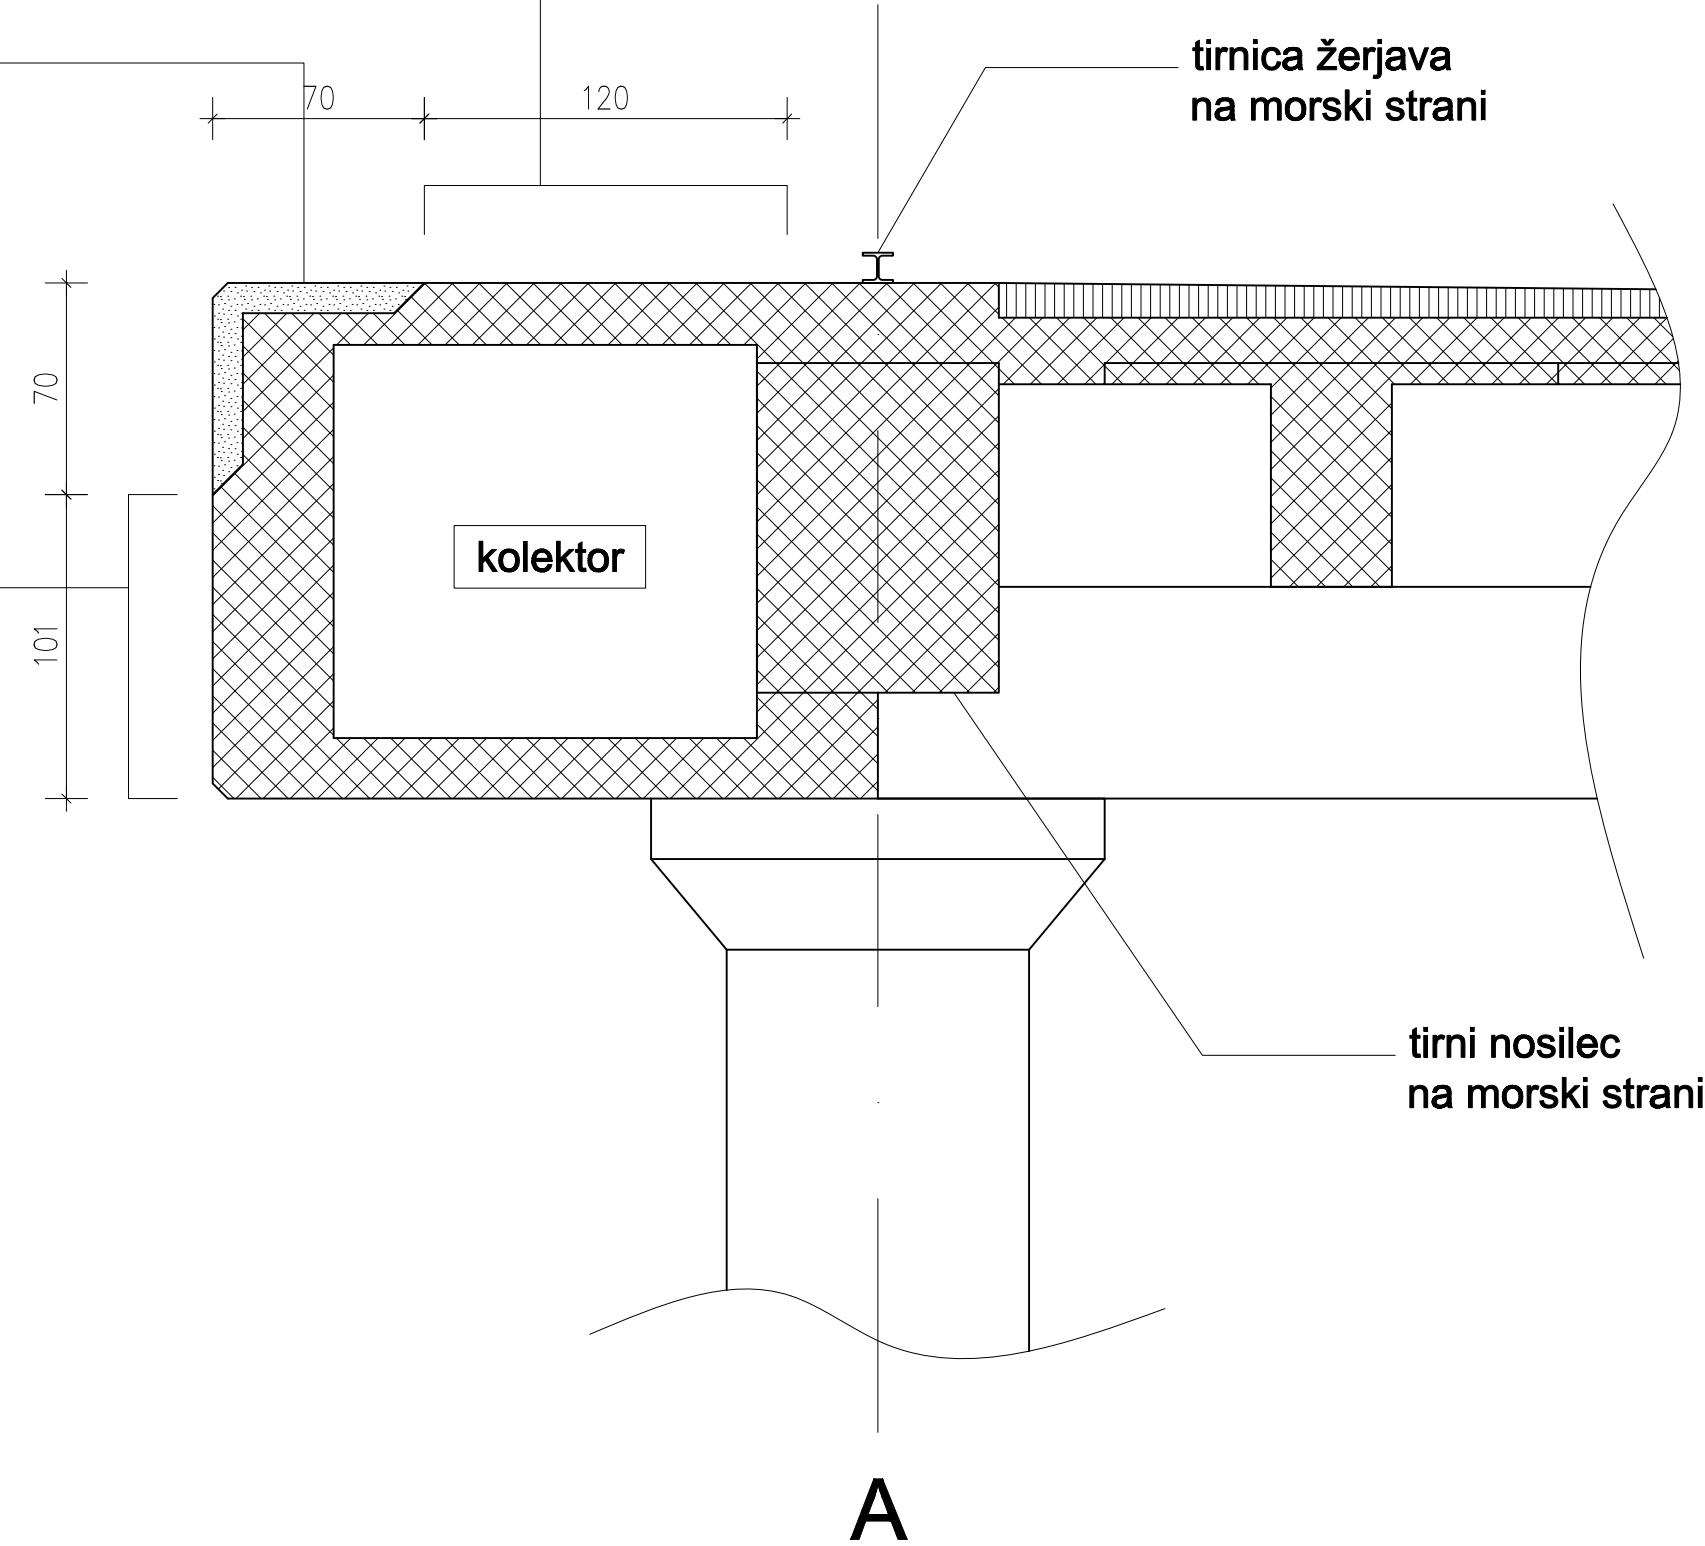

2. FAZA (dobetoniranje)

Kompletna sanacija označene horizontalne površine:

- izvedba novega sloja v debelini odstranjenega betona (do 10 cm) z betonom C35/45 XC4 XS3 XF3 XM2
- premaz s sredstvom proti proru agresivnih snovi

Lokalna sanacija poškodb horizontalne površine (ocena 20% celotne površine):

- izvedba novega sloja v debelini odstranjenega betona (do 10 cm) z betonom C35/45 XC4 XS3 XM2
- premaz s sredstvom proti proru agresivnih snovi

Kompletna sanacija označene vertikalne površine:


- izvedba novega sloja v debelini odstranjenega betona (do 10 cm) s SCC betonom C35/45 XC4 XS3 SF2
- premaz s sredstvom proti proru agresivnih snovi

Lokalna sanacija poškodb (ocena 20% celotne vertikalne površine):

- izvedba novega sloja v debelini odstranjenega betona (do 10 cm) s SCC betonom C35/45 XC4 XS3 SF2
- premaz s sredstvom proti proru agresivnih snovi

Po zaključku sanacije:

- ponovna montaža odbojnikov in mornarskih lestev
- čiščenje vseh dilatacij in notranosti kolektora

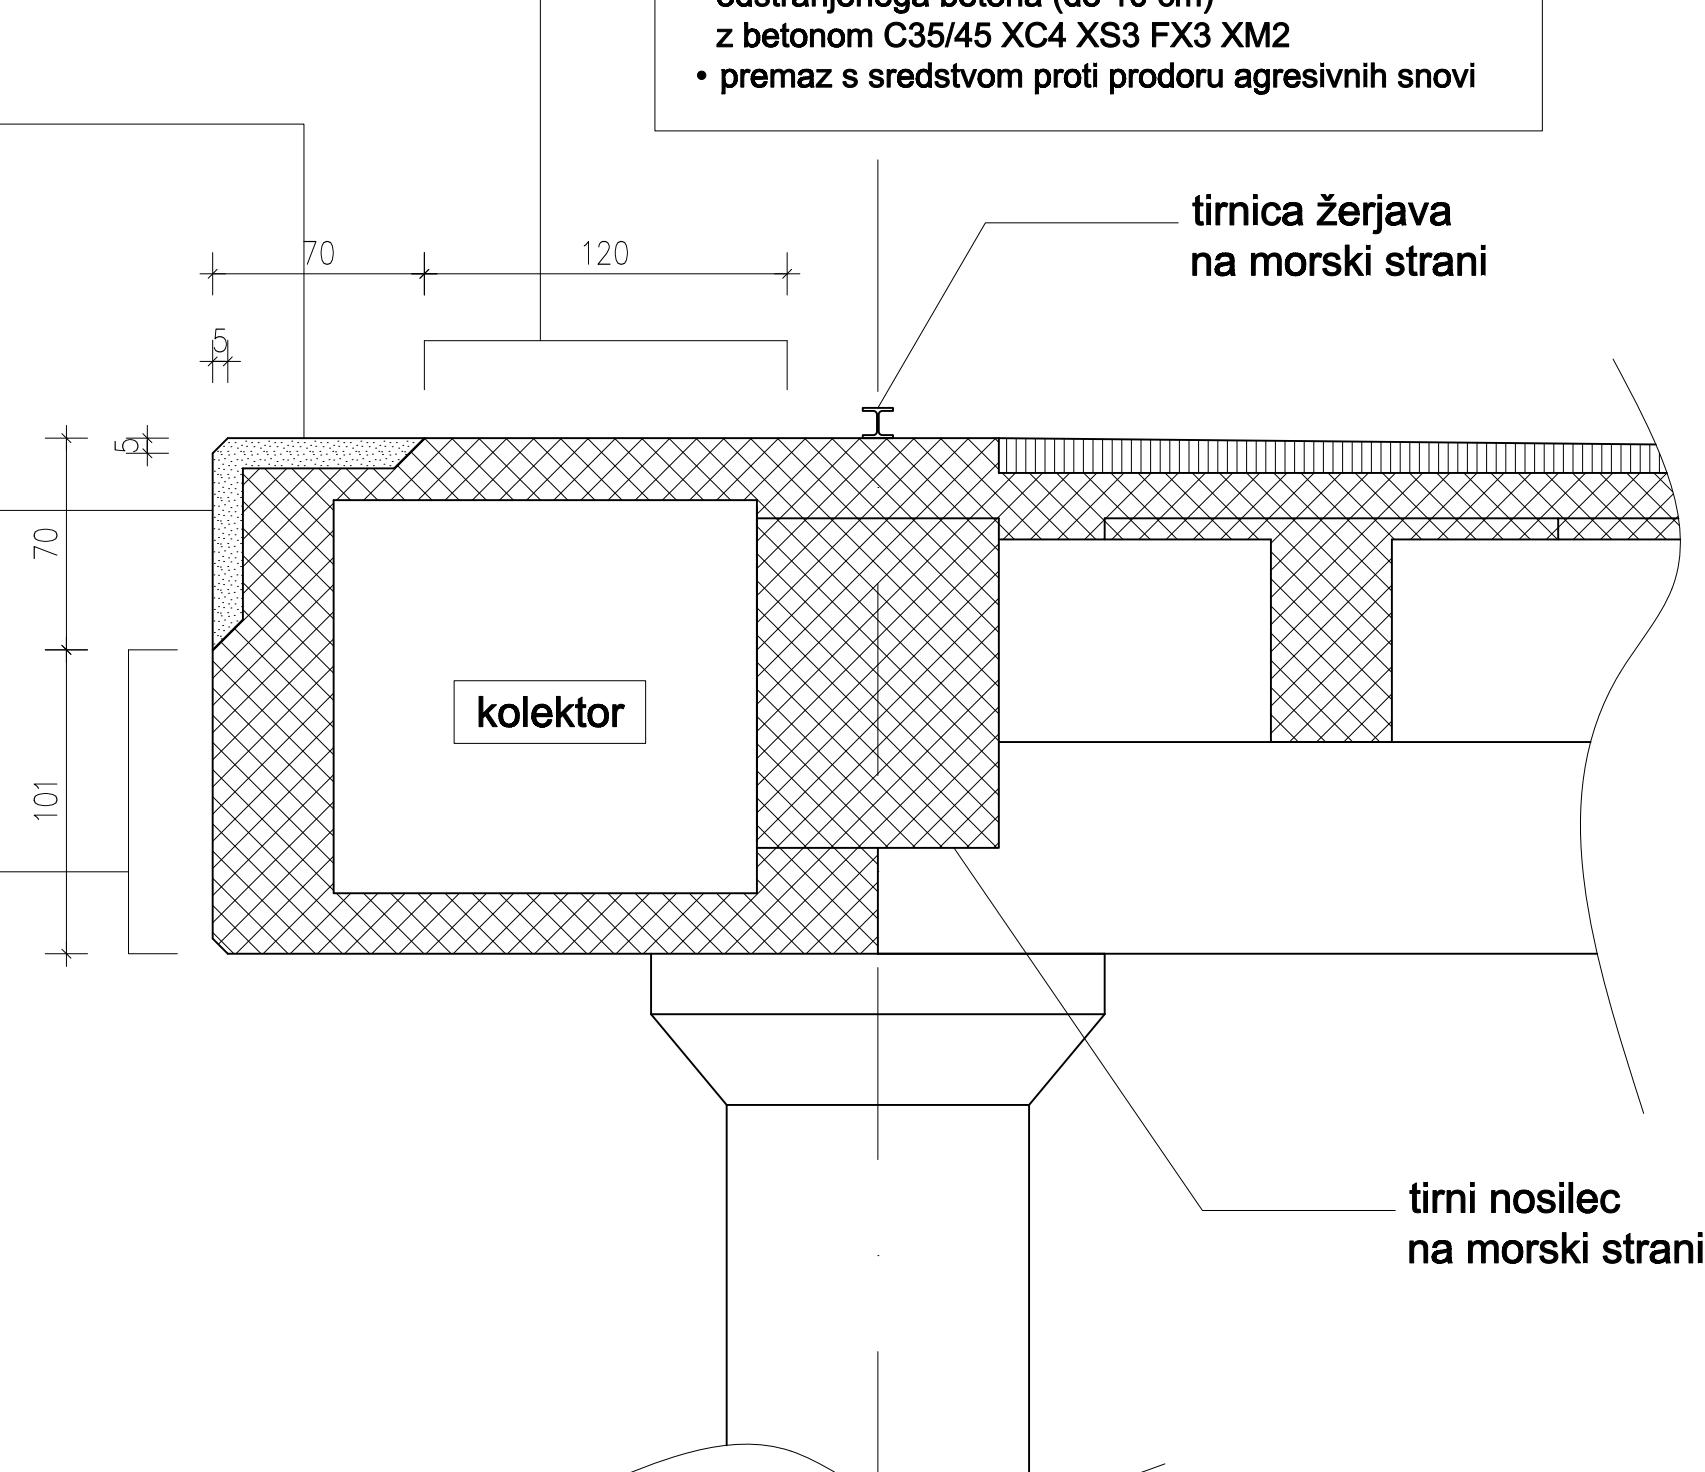

DETAJLI - TRT2

Št. lista: 4

Sprememb:

Datum spremembe:

Podpis:



Tmavelska cesta 68, 3000 Celje
tel./fax: +386(0)1 5051588
gsm: +386(0)31 225533
jan.pajer@sol.net
DDV ID: SI40988708

Investitor: Luka Koper d.d.
Vojkovo nabrežje 38, 6501 Koper

Objekt: SANACIJA BETONSKEGA ROBA OBAL
TRT1, TRT2 IN TRT3

Vrsta projekta: PZI Št. načrtova: JP-06/19

Vrsta načrta: NAČRT GRADBENIH KONSTRUKCIJ

Merilo: 1:25

Vsebina risbe: DETAJLI - TRT2

Datum: februar 2019

Odgovorni proj.: Jan Pajer, udig IZS G-2755

Št. projekta: JP-06/19

Izdelal: Jan Pajer, udig IZS G-2755