



1. FAZA (odstranjevanje betona)

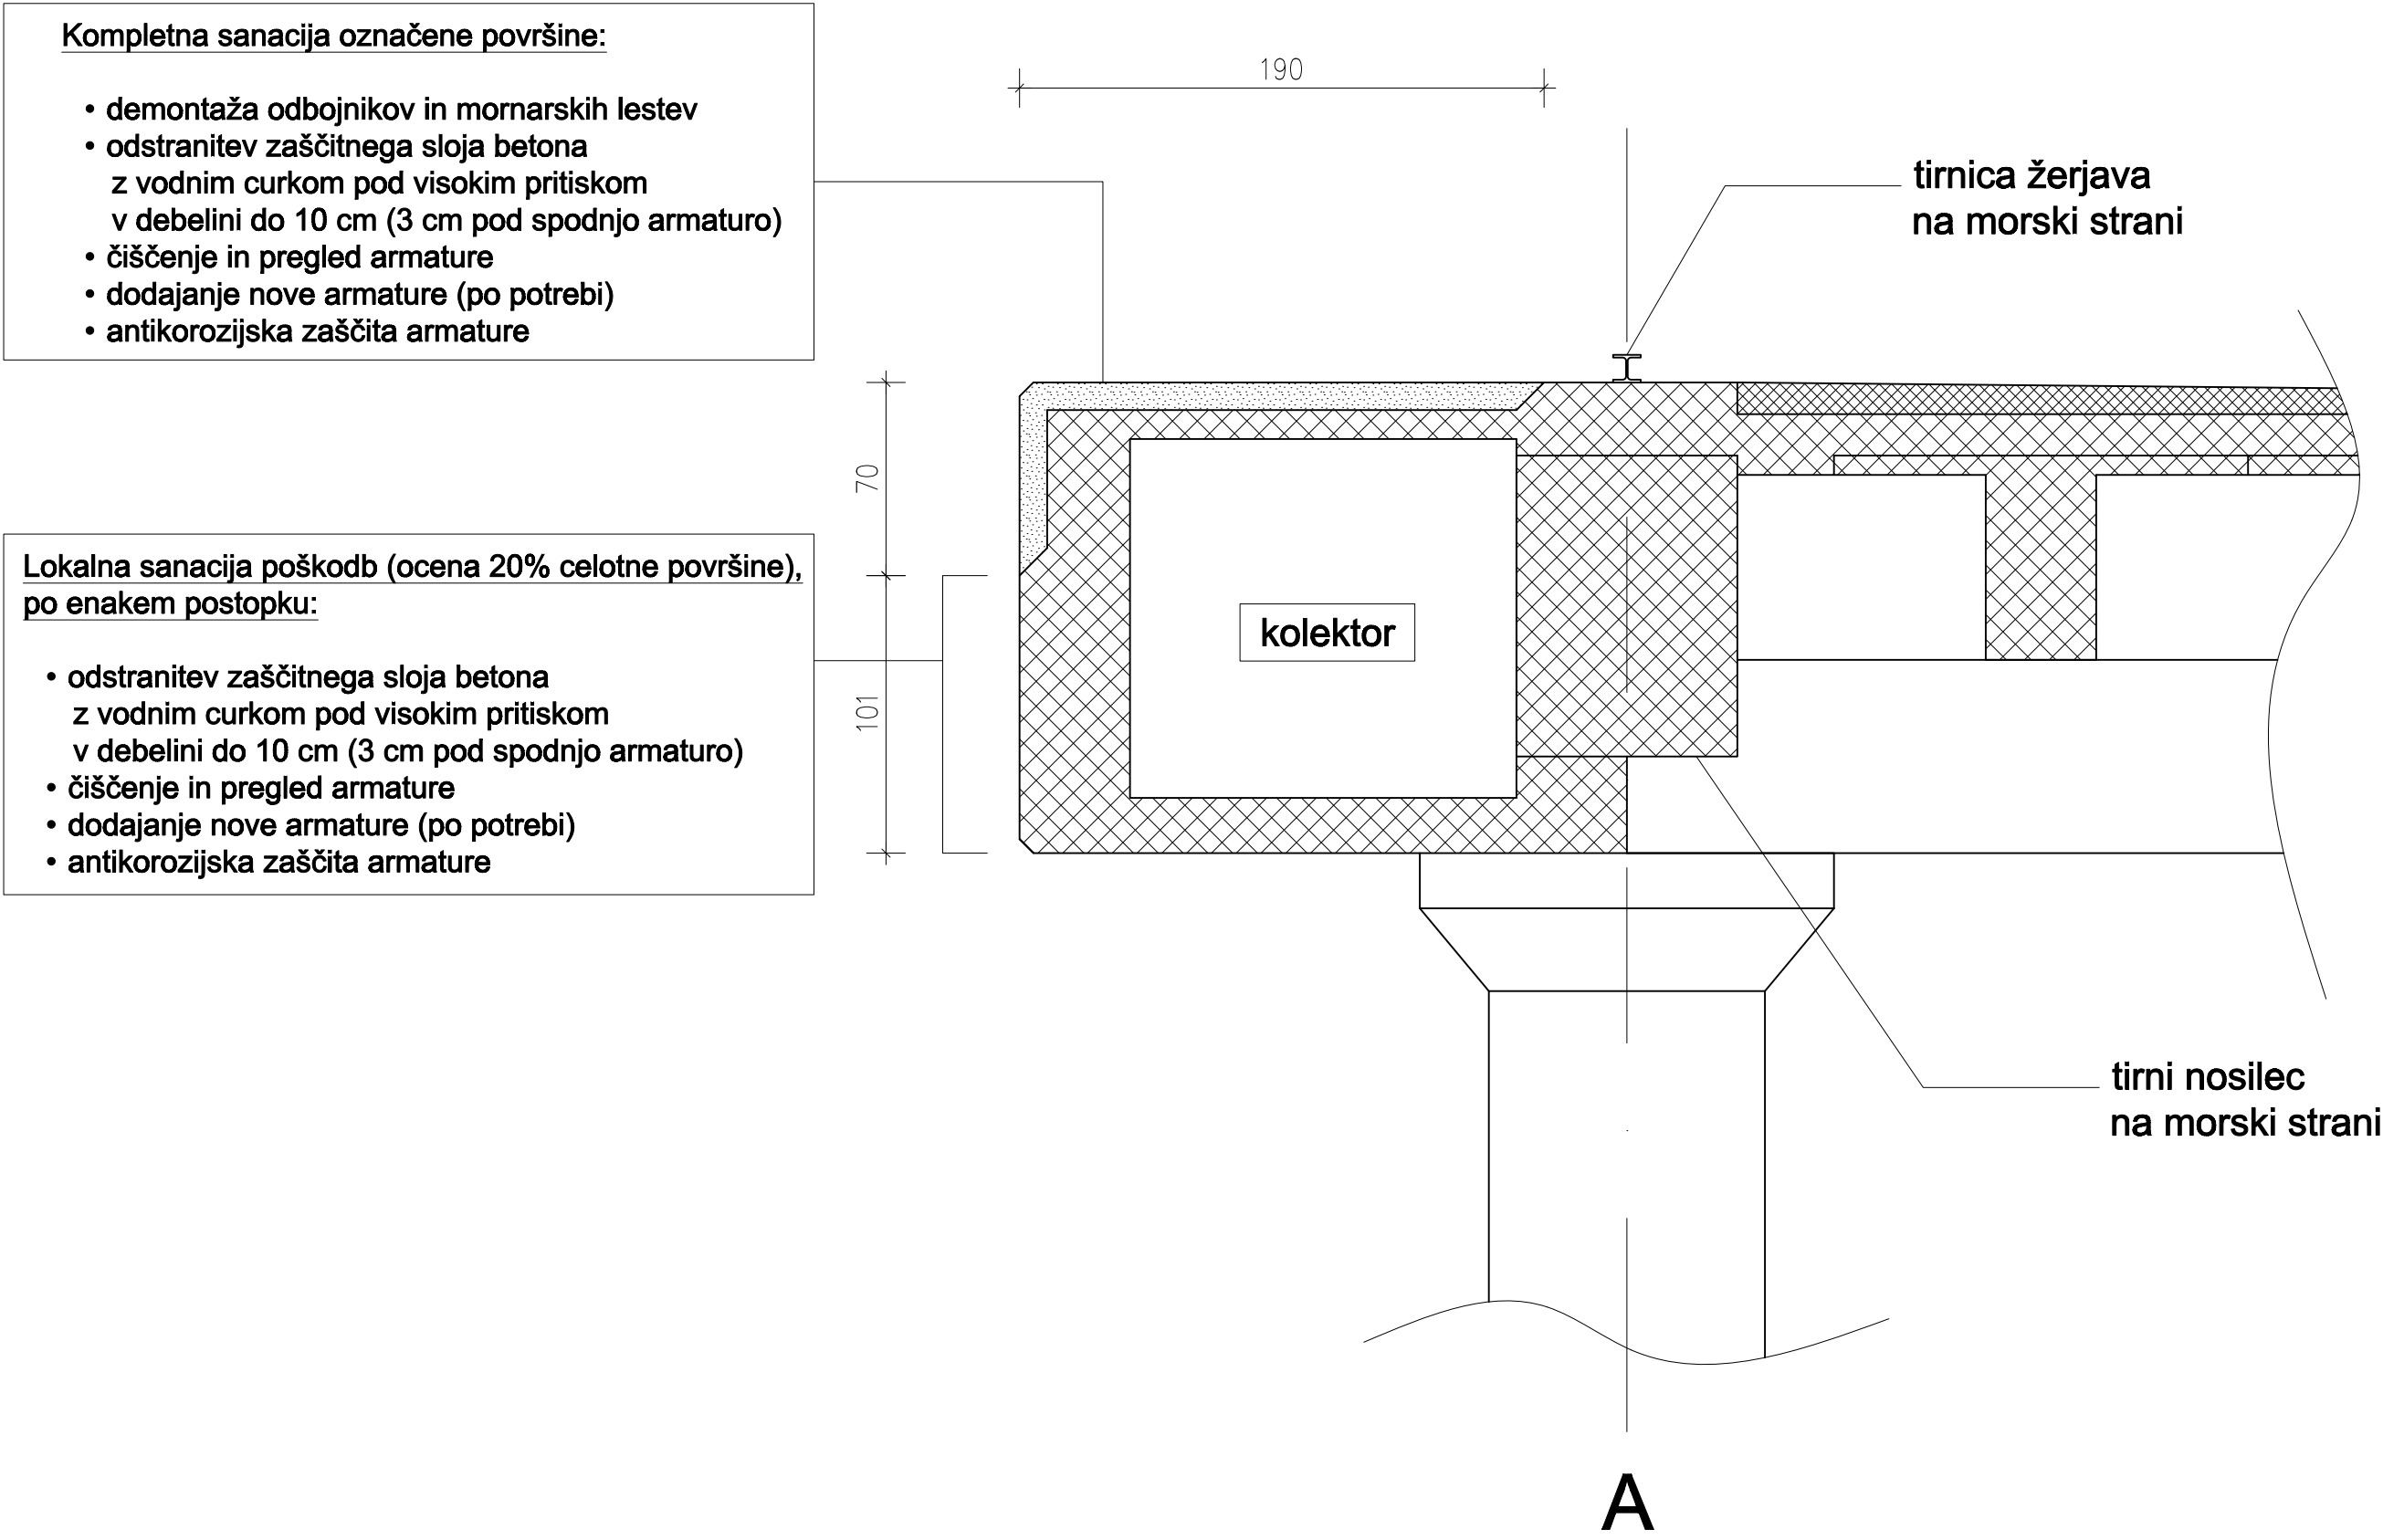

2. FAZA (dobetoniranje)

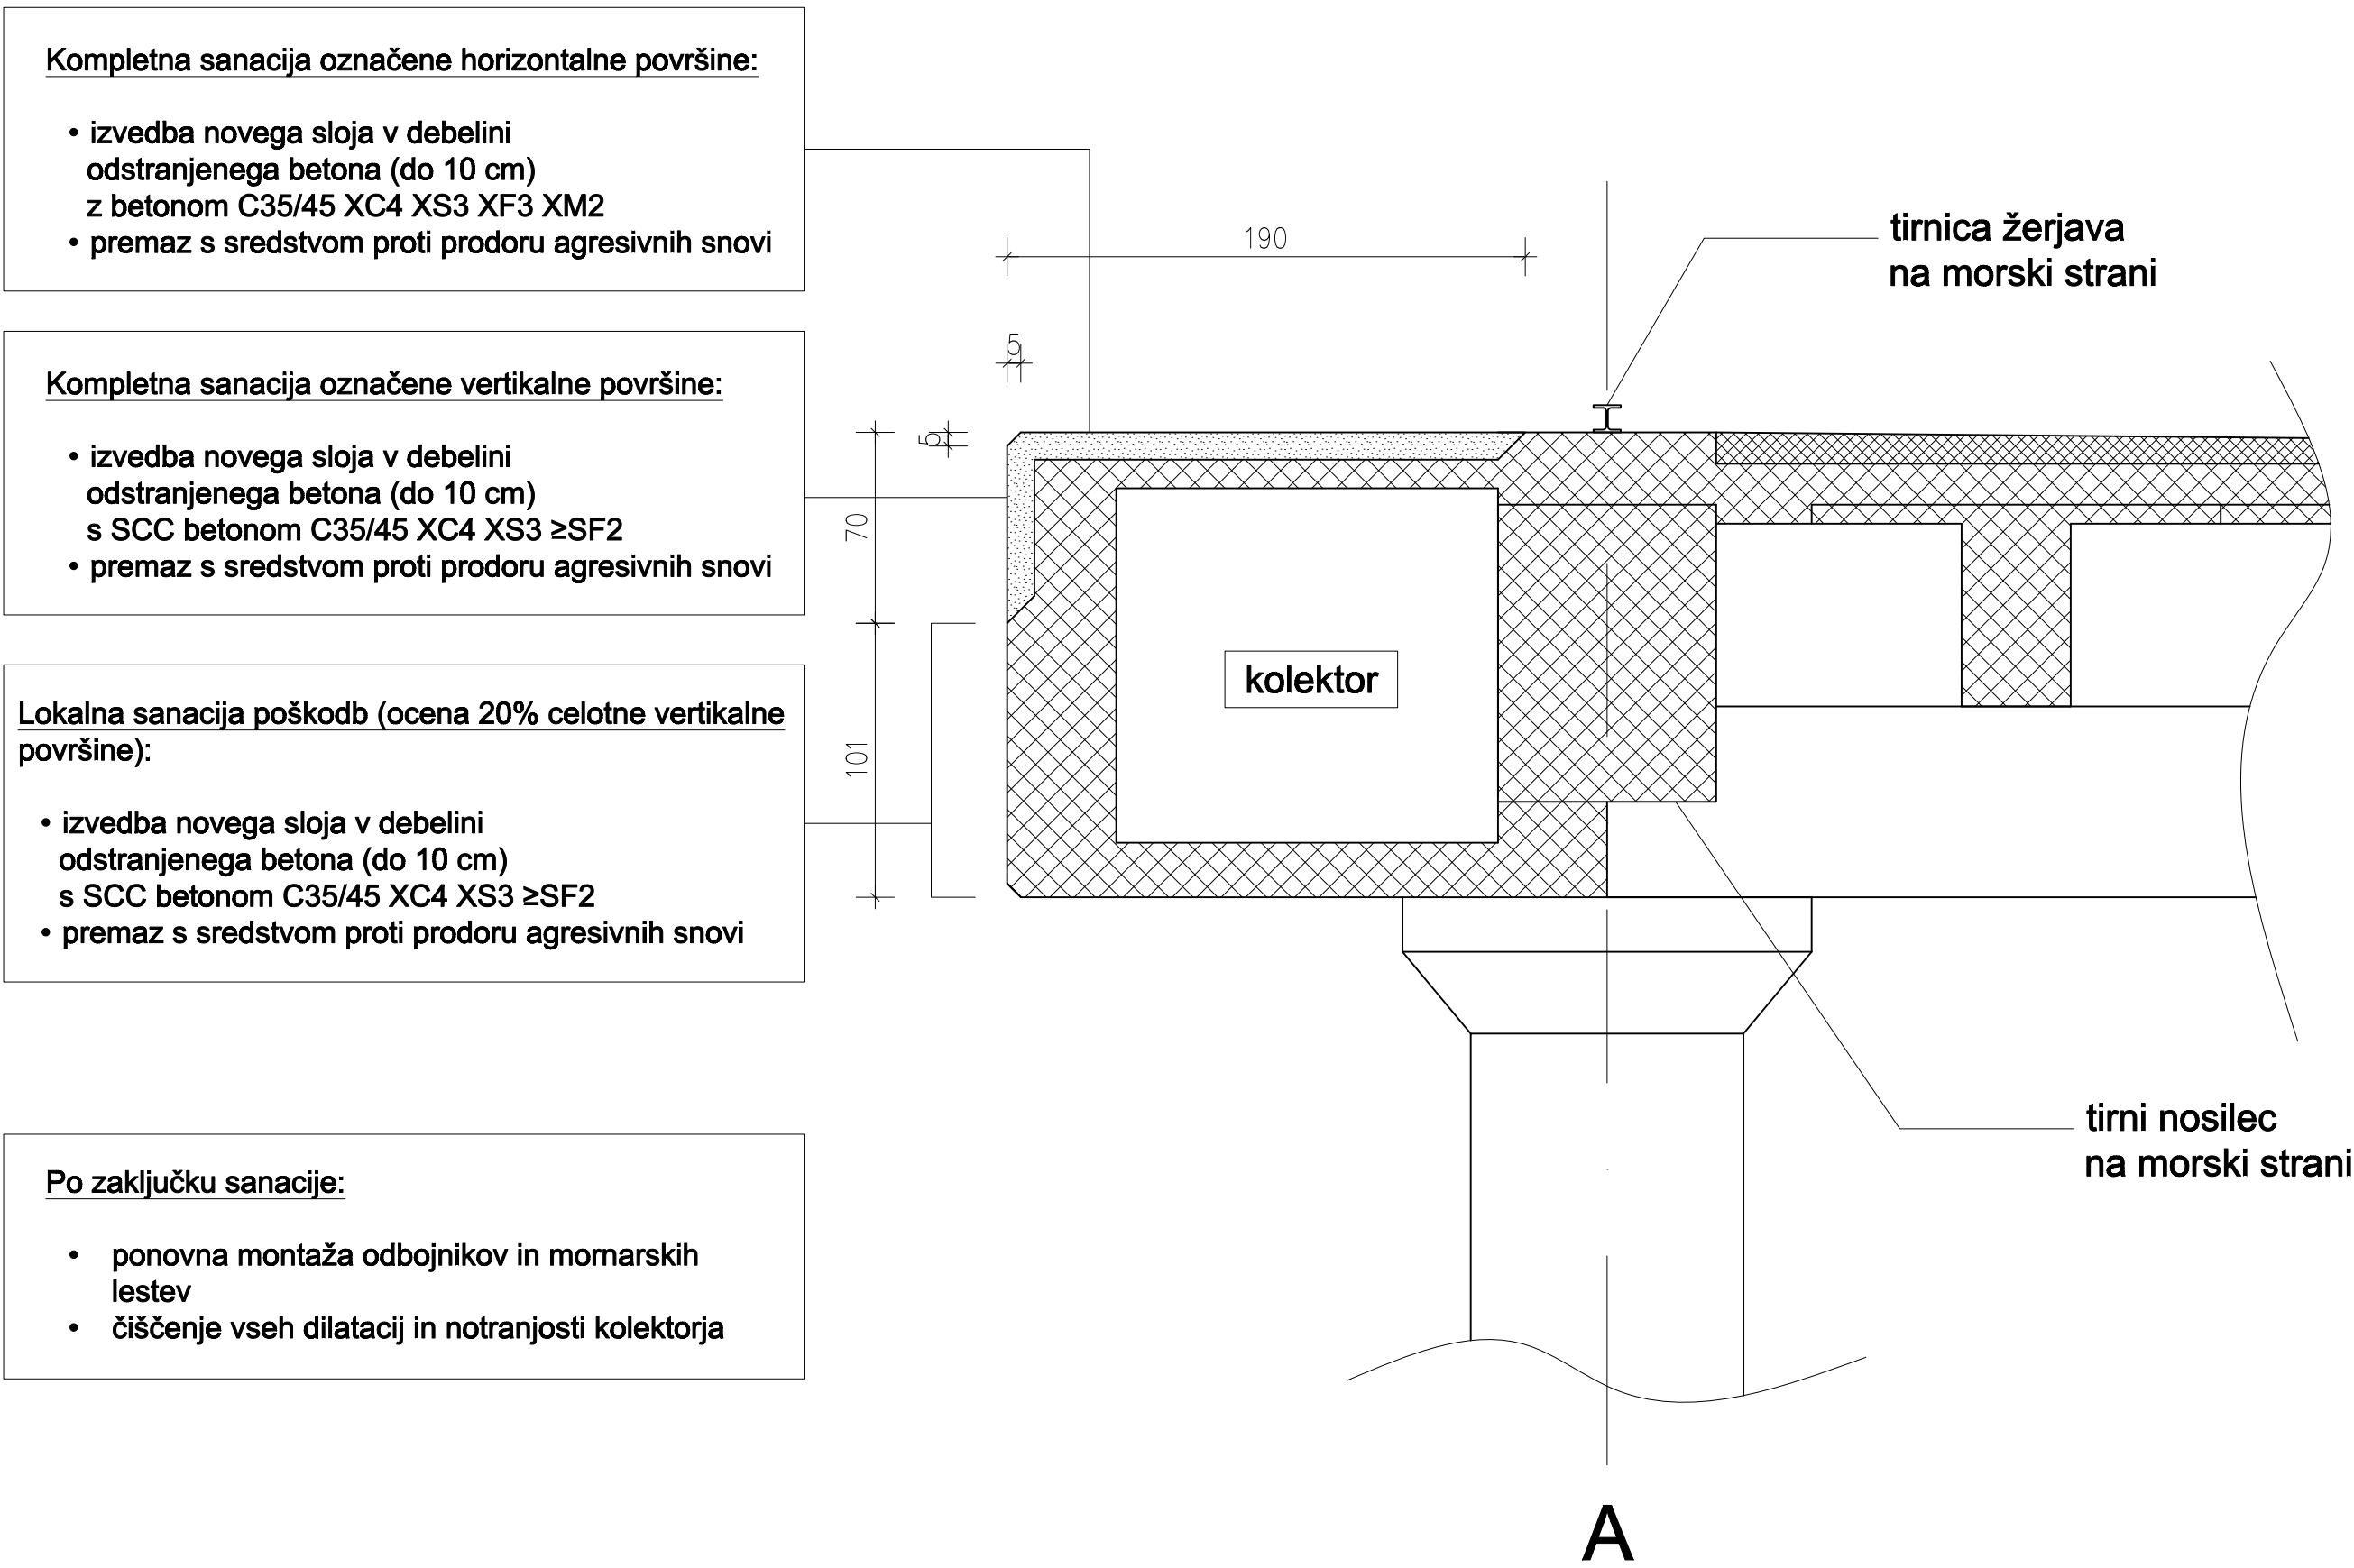

DETAJLI - TRT3		Št. lista: 5	
Sprememba:		Datum spremembe:	
		Podpis:	
STATIKA, PROJEKTIRANJE, SVETOVANJE SPS Jan Pajer s.p. Tinoveljska cesta 68, 3000 Celje tel./fax.: +386(0)1 5051588 gsm: +386(0)31 225533 jan.pajer@siol.net DDV ID: SI40988708			
Investitor:	Luka Koper d.d. Vojkovo nabrežje 38, 6501 Koper		
Objekt:	SANACIJA BETONKEGA ROBA OBAL TRT1, TRT2 IN TRT3		
Vrsta projekta:	PZI		
Vrsta načrta:	NAČRT GRADBENIH KONSTRUKCIJ		Št. načrta: JP-06/19
Vsebina risbe:	DETAJLI - TRT3		Merilo: 1:25
Odgovorni proj.:	Jan Pajer, udig	IZS G-2755	Datum: februar 2019
Izdela:	Jan Pajer, udig	IZS G-2755	Št. projekta: JP-06/19