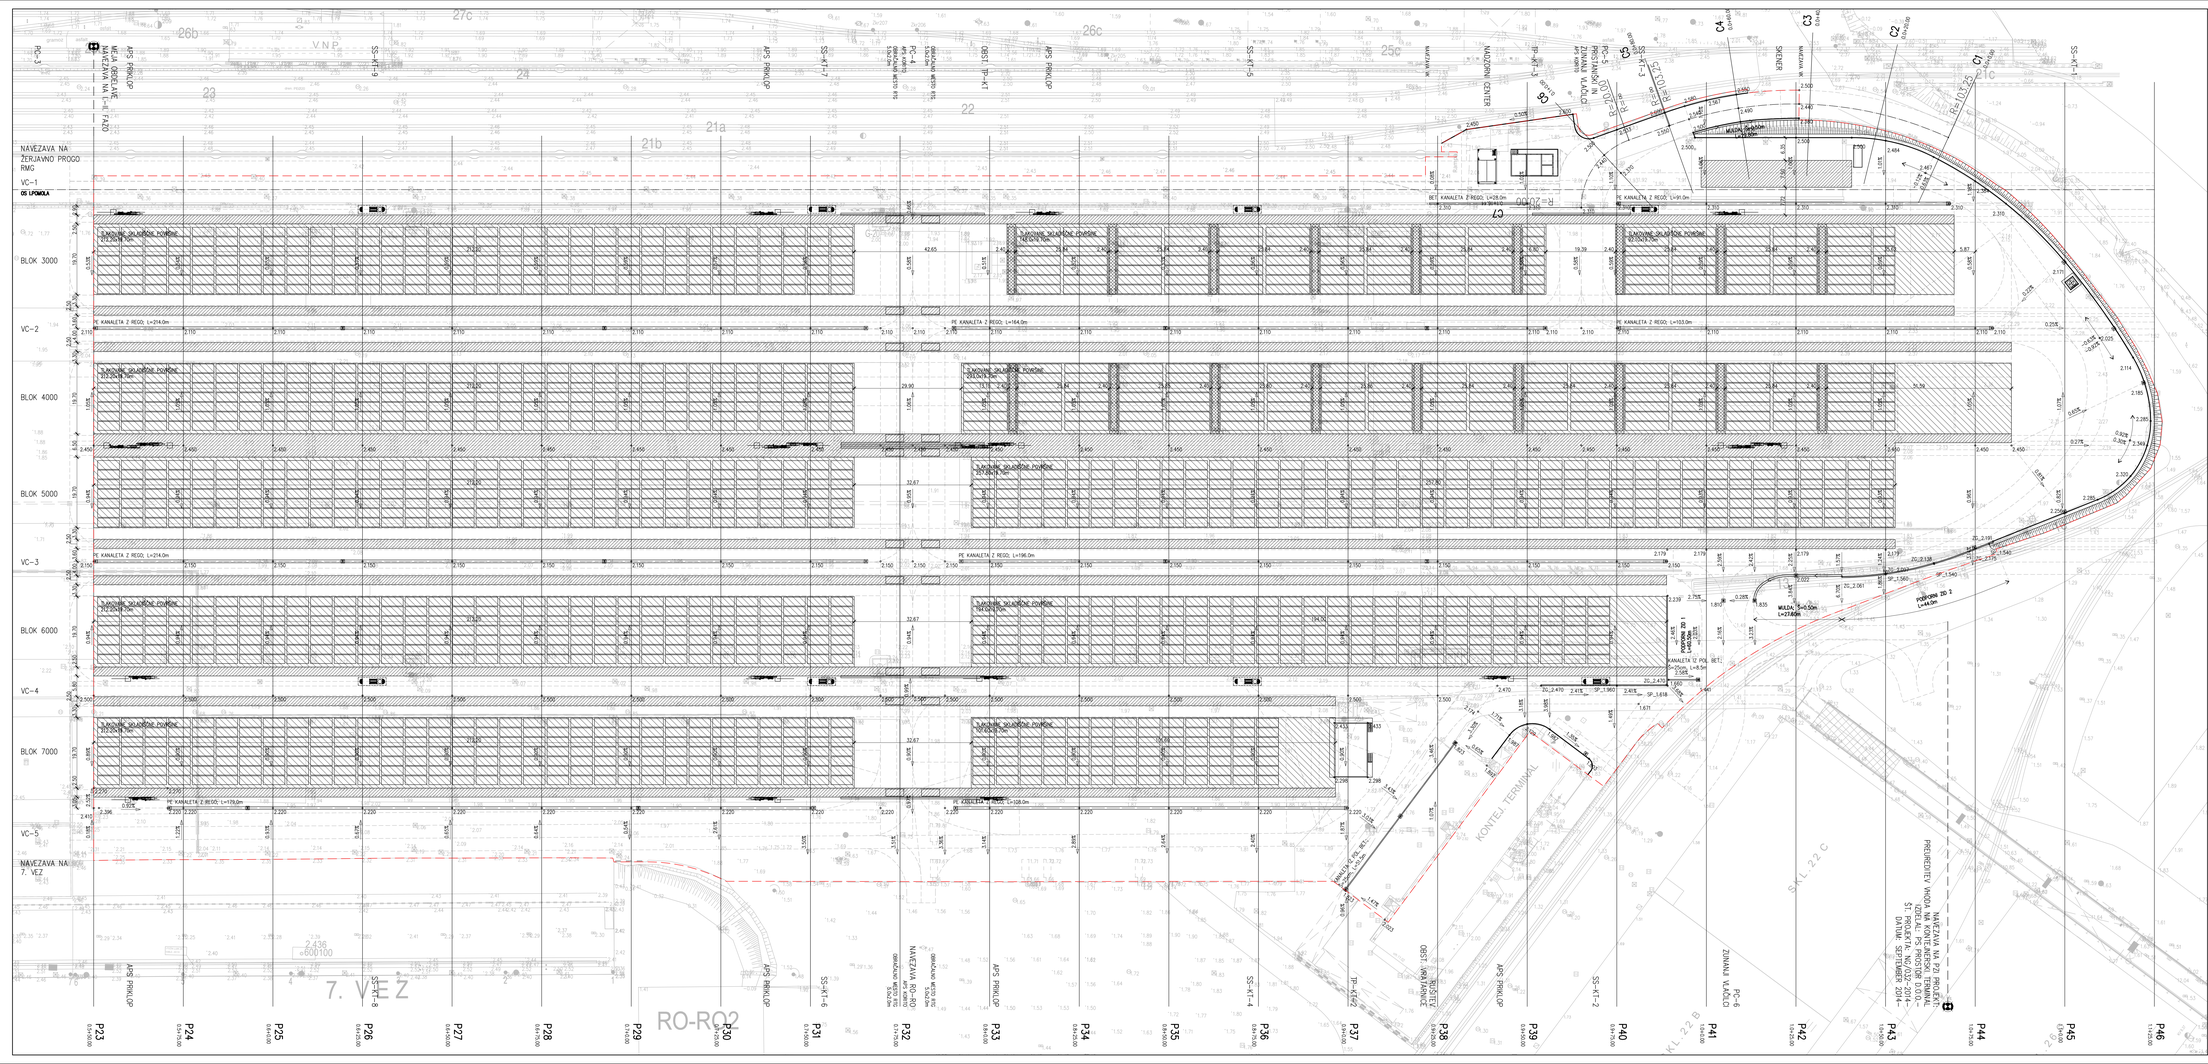

Elea iC d.o.o., Dunajska cesta 21, SI-1000 Ljubljana
T +386 (1) 474 10 00, F +386 (1) 474 10 01, info@elea.si, www.elea.si, IZS IS. 0521

LEGENDA:

- TLAKOVANE SKLADIŠČNE POVRŠINE
- POLTOGA OBRABNA PLAST
- AB PLOŠČA (TRGO GALERIJE)

Objekt / Project

Ureditev kontejnerskega terminala v Luki Koper - premik skladiščnih blokov (III. in IV. faza)

Lokacija / Location: Luka Koper, pomol I		
Investitor / Investor: Luka Koper d.d., Vojkovo nabrežje 38, SI 6501 Koper, Slovenija		
Vrsta projekta / Project Leader: Elea iC d.o.o., Dunajska cesta 21, SI-1000 Ljubljana		
Odgovorni vodja projekta / Project Manager: Andrej Pogačnik, univ.dipl.inž.grad.	Id. št. / ID No.: IZS G-0187	Št. projekta / Project No.: 331140163-III-IV	Faza projekta / Stage: PZI
Projektant načrta / Designer: Elea iC d.o.o., Dunajska cesta 21, SI-1000 Ljubljana		Elea iC	
Odgovorni projektant načrta / Responsible Designer: Andrej Pogačnik, univ.dipl.inž.grad.	Id. št. / ID No.: IZS G-0187	Nadzi / Design: 3/2 NGK - zunanja ureditev	
Projektant / Designer: Rok Avsec, univ.dipl.inž.vkl.	Id. št. / ID No.: IZS G-4156	Št. načrta / Design No.: 331140163-III-IV-ZU	
Sodelovodja načrta / Draftsperson: Rok Avsec, univ.dipl.inž.vkl. Matevž Verbič, dipl.inž.grad.(UN)		Vrsta risbe / Drawing Type	
		Merilo / Scale: 1:500	
Ime risbe / Drawing Title: GRADBENA SITUACIJA		Status risbe / Drawing Status: po pregledu	
		Št. risbe / Drawing No.: G.102	
		Datum / Date: oktober 2018	Različica / Revision

Vsebina načrta je last podjetja ELEA iC d.o.o. Vse avtorske pravice, ki niso v pogodbi prenesene na naročnika, so pridržane. Brez pisne izdelovalca reprodukcija ni dovoljena. The content of this drawing is a property of Elea iC d.o.o. All rights that are not transferred to the client by the contract are reserved. Any reproduction of the drawing without a written authorization is forbidden.