




KARAKTERISTIČNI PREČNI PREREZ, NAVEZAVA 7.VEZ; P23 - P28

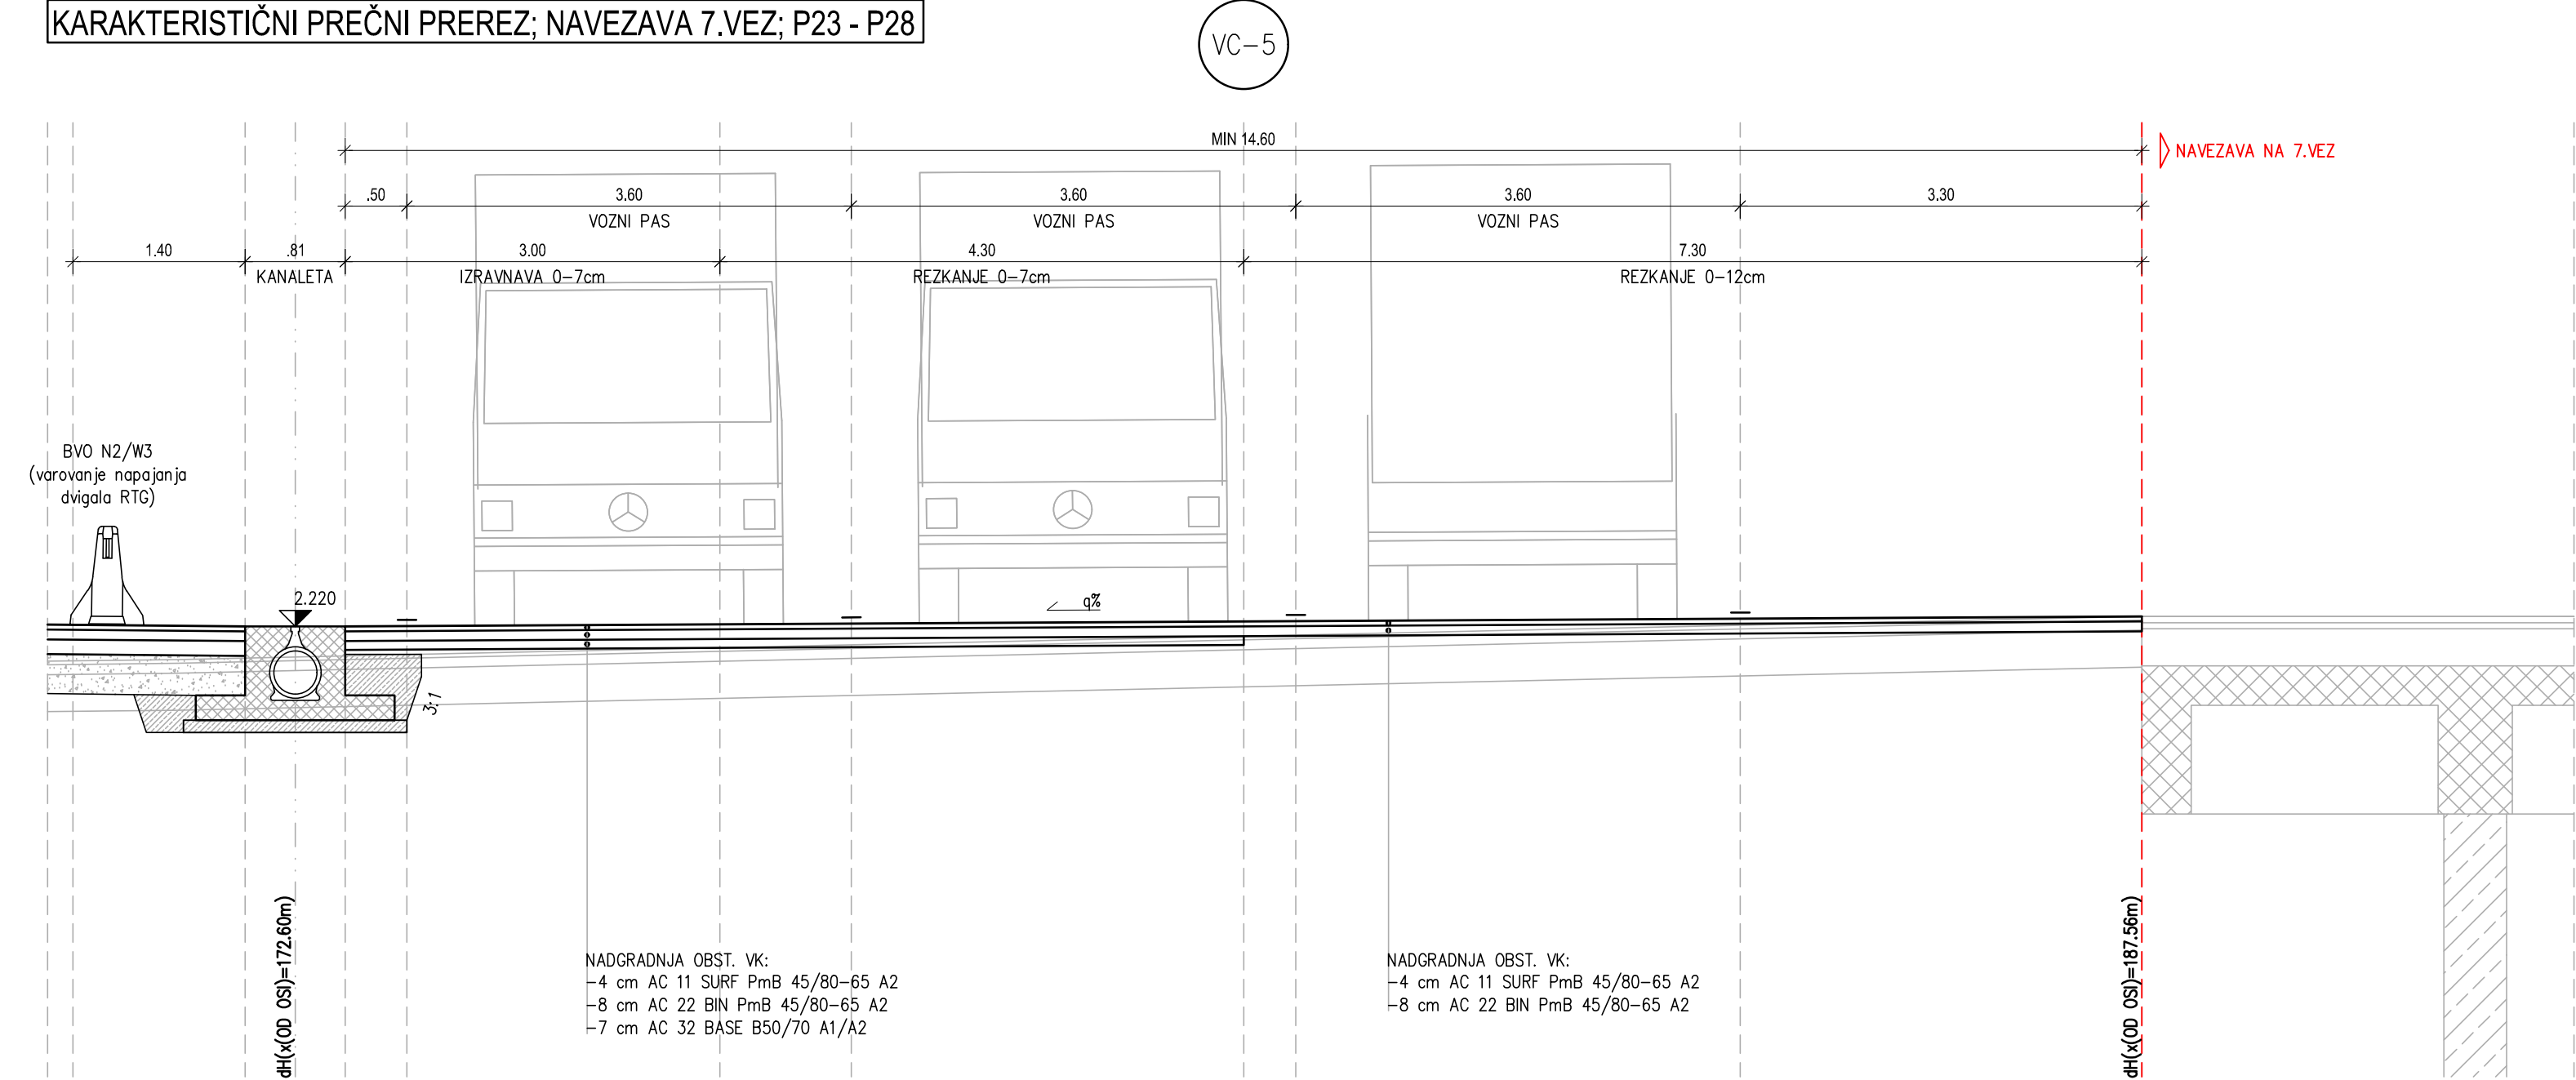


KARAKTERISTIČNI PREČNI PREREZ, NAVEZAVA RO-RO; P29 - P37

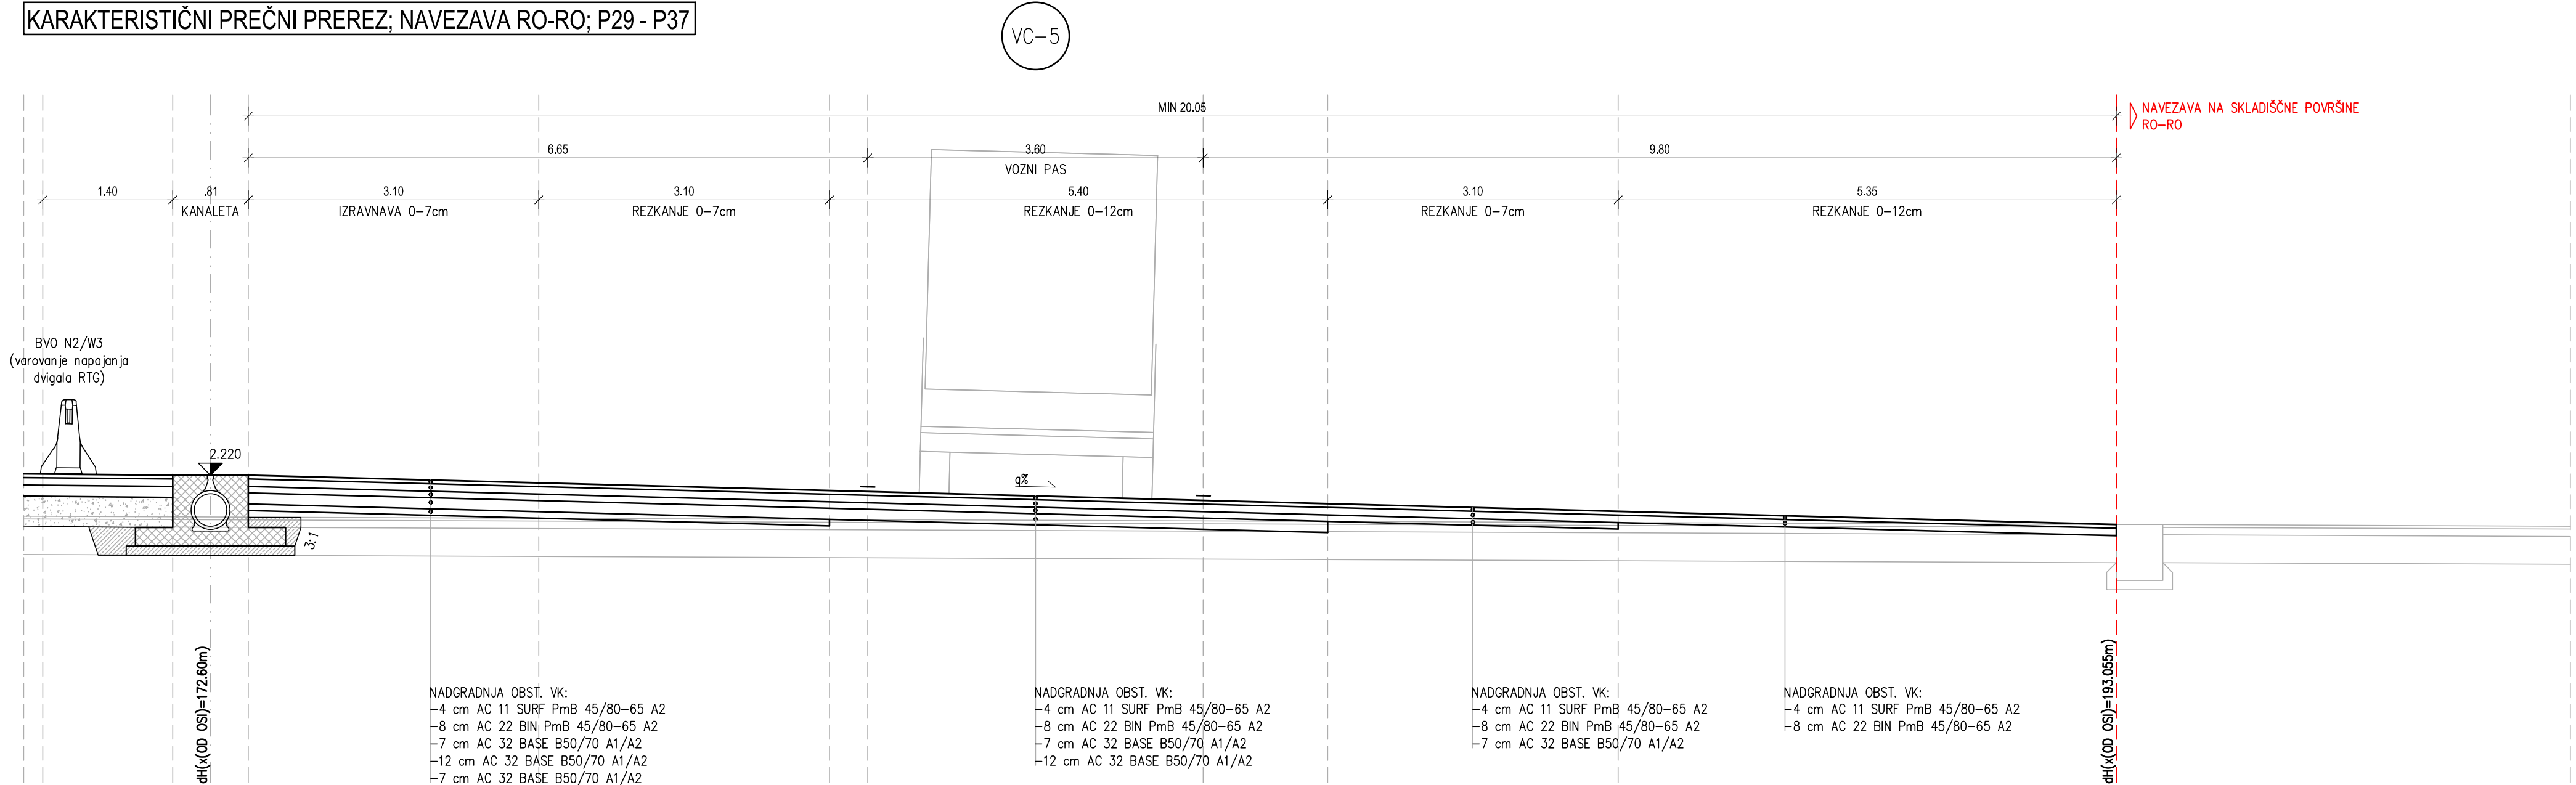

KARAKTERISTIČNI PREČNI PREREZ, NAVEZAVA 7.VEZ; P28 - P29

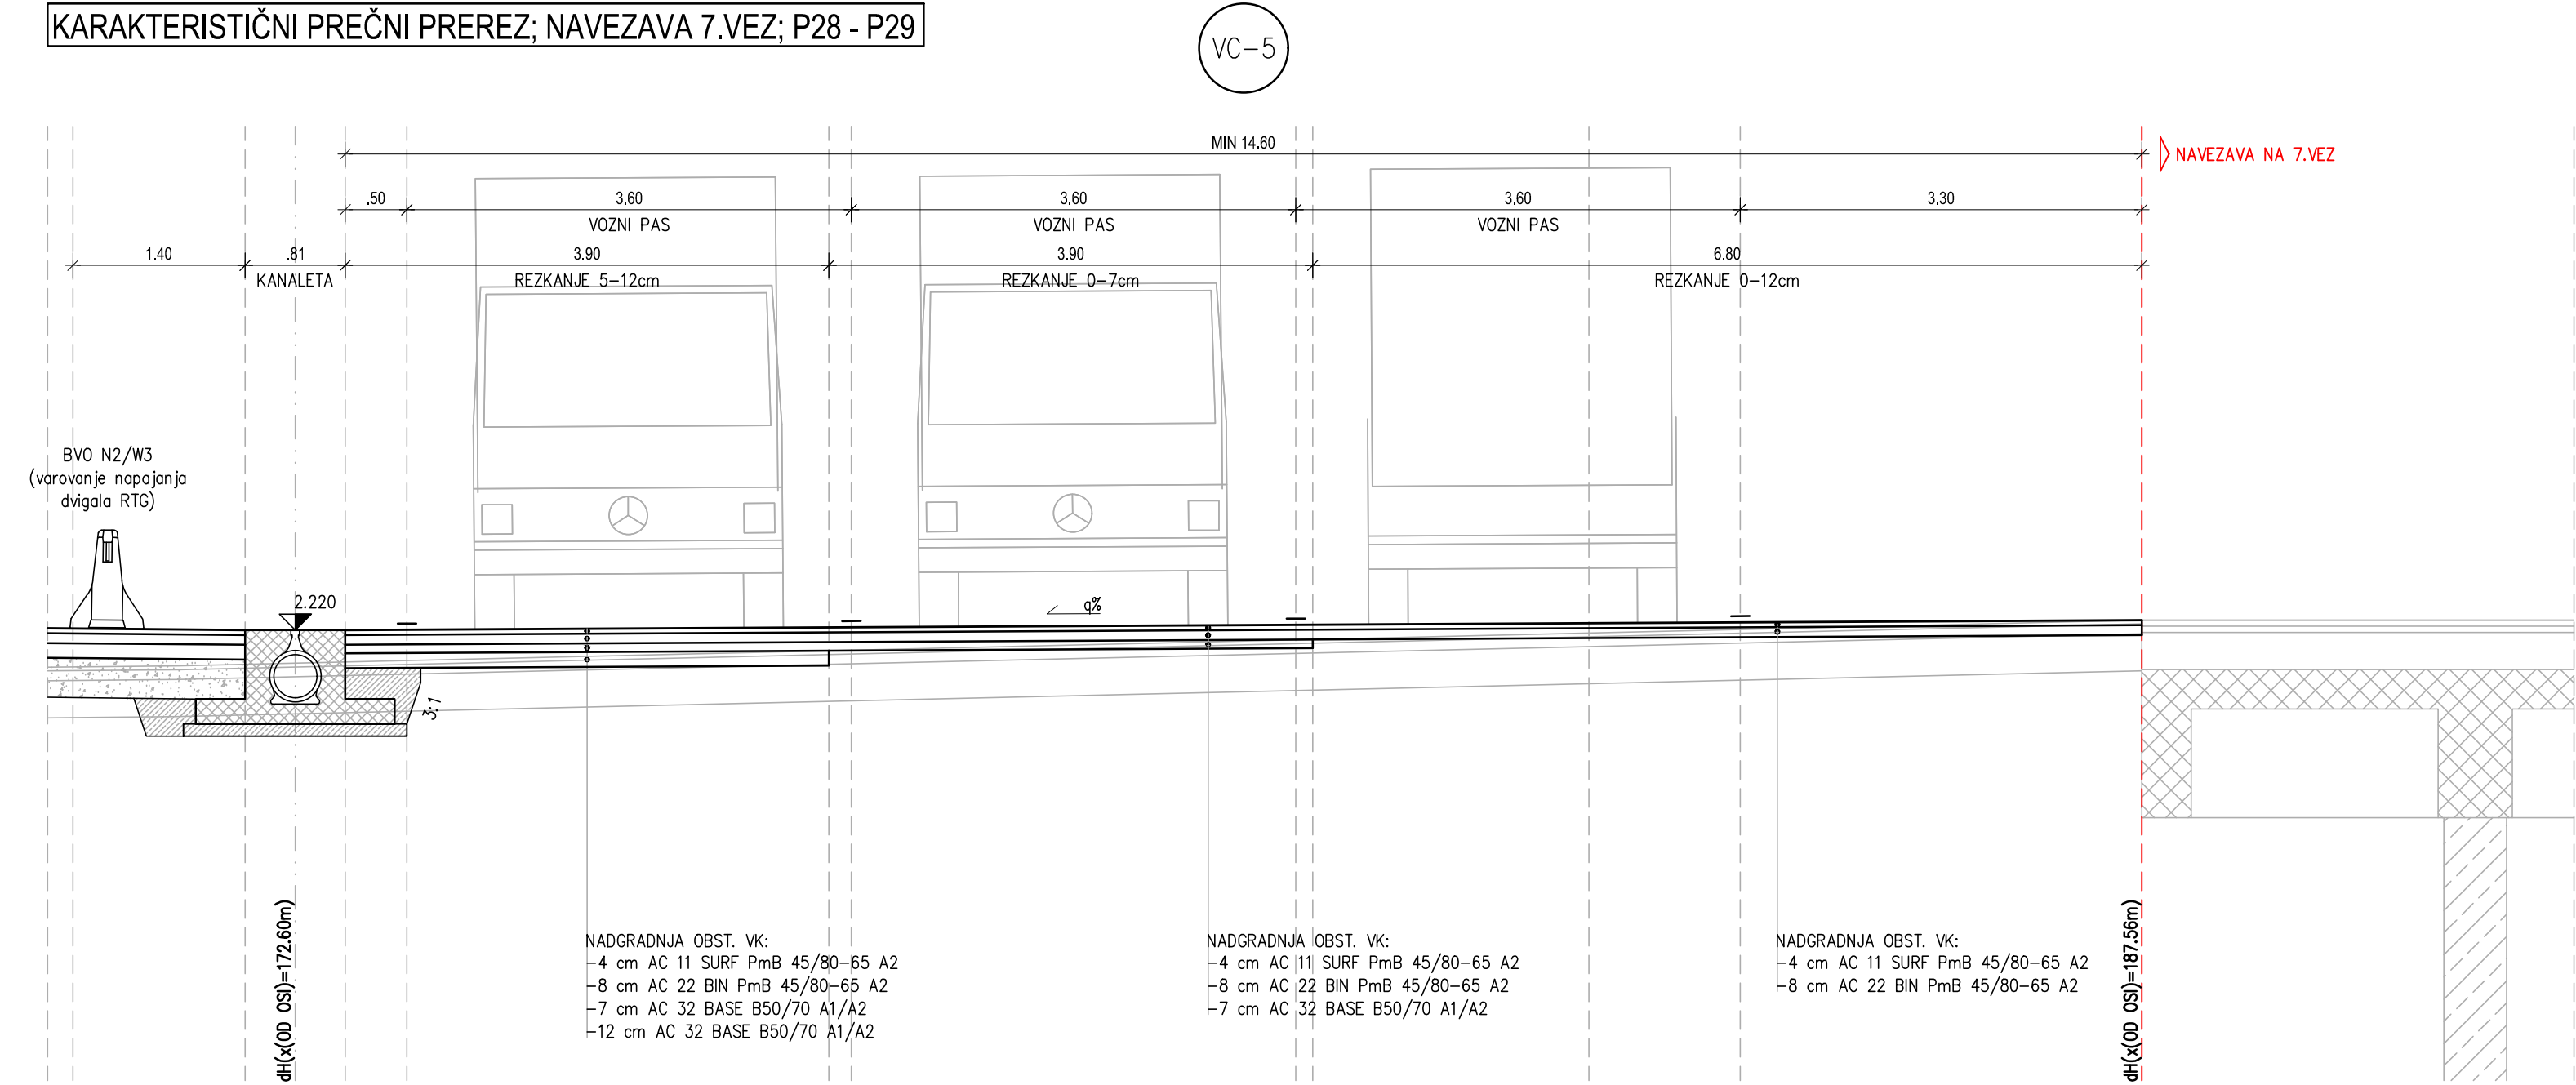

KARAKTERISTIČNI PREČNI PREREZ, OBMOČJE SKENERJA

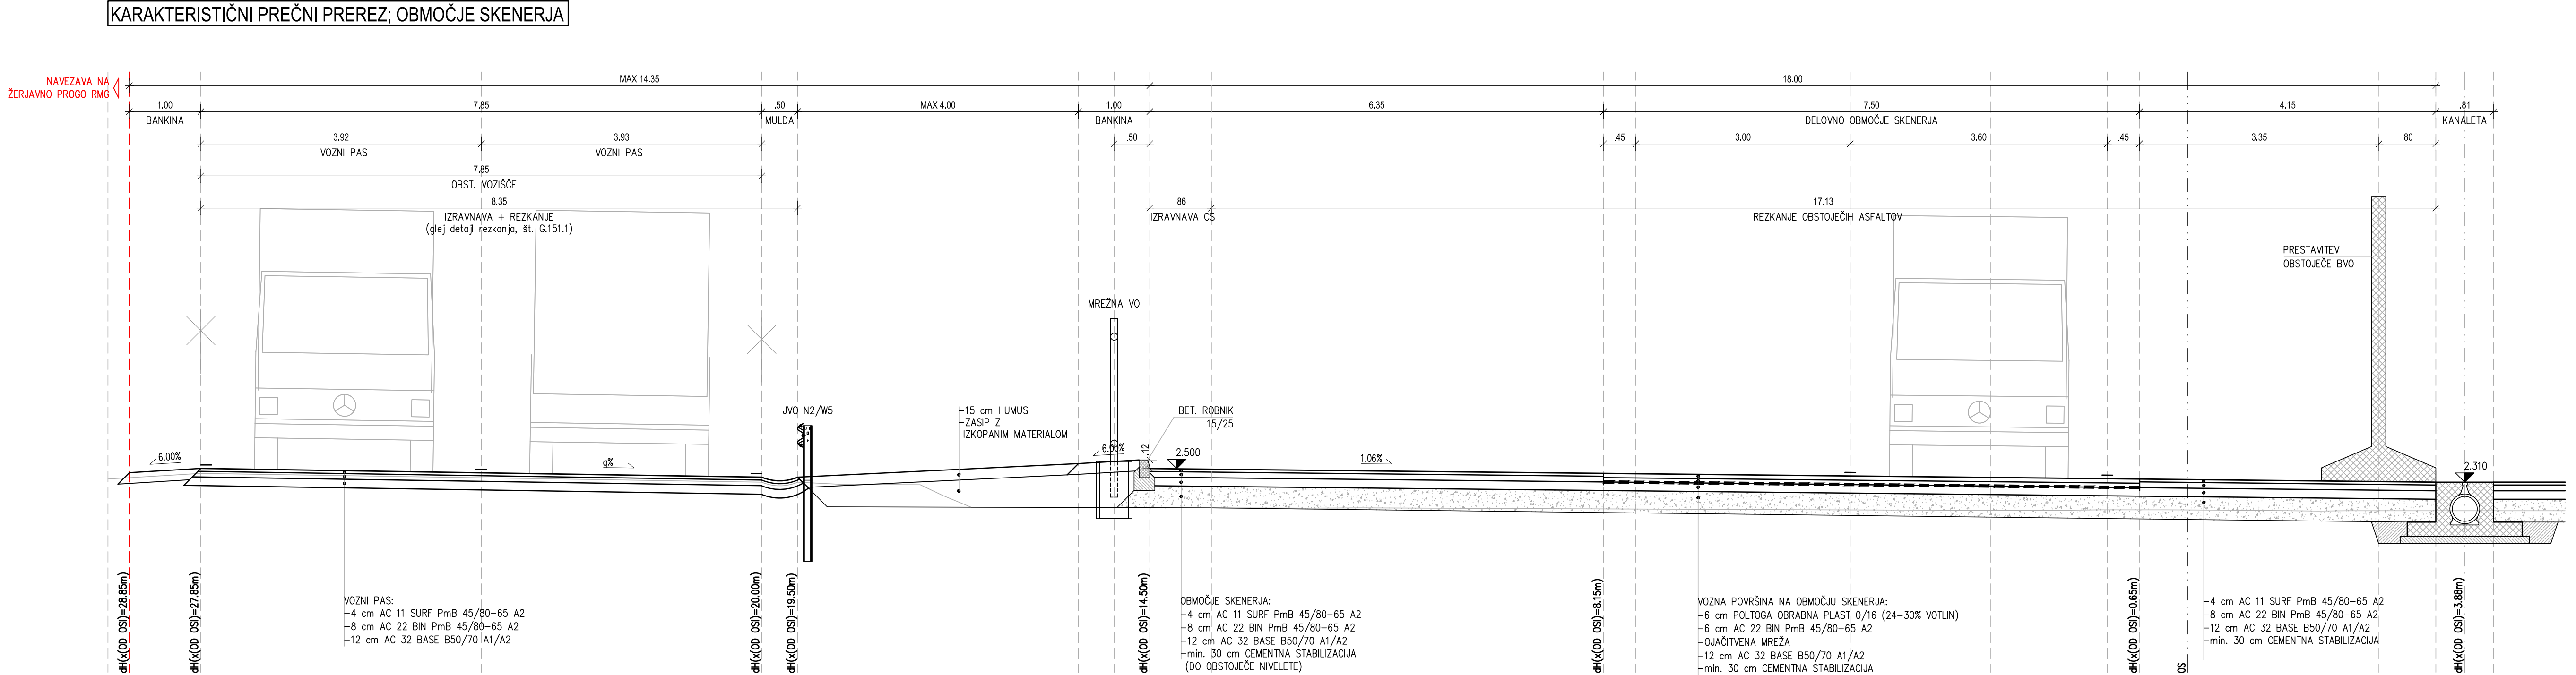

Elea iC a member of iC group

Elea iC d.o.o., Dunajska cesta 21, SI-1000 Ljubljana
T +386 (1) 474 10 00, F +386 (1) 474 10 01, info@elea.si, www.elea.si, IZS št. 0521

Objekt / Project
**Ureditev kontejnerskega terminala v Luki Koper
- premik skladiščnih blokov (III. in IV. faza)**

Lokacija / Location Luka Koper, pomol I		
Investitor / Investor Luka Koper d.d., Vojkovo nabrežje 38, SI 6501 Koper, Slovenija		
Vodja projekta / Project Leader Elea iC d.o.o., Dunajska cesta 21, SI-1000 Ljubljana	Id. št. / ID No. IZS G-0187	Št. projekta / Project No. 331140163-III-IV
Odgovorni vodja projekta / Project Manager Andrej Pogačnik, univ.dipl.inž.grad.		Vrsta projekta / Stage PZI
Projektant načrta / Designer Elea iC d.o.o., Dunajska cesta 21, SI-1000 Ljubljana		Elea iC
Odgovorni projektant načrta / Responsible Designer Andrej Pogačnik, univ.dipl.inž.grad.	Id. št. / ID No. IZS G-0187	Načrt / Design 3/2 NGK - zunanja ureditev
Projektant / Designer Rok Avsec, univ.dipl.inž.vki.	Id. št. / ID No. IZS G-4156	Št. načrta / Design No. 331140163-III-IV-ZU
Izdelovalec risbe / Drafterperson Rok Avsec, univ.dipl.inž.vki.		Vrsta risbe / Drawing Type
Jan Pergar, mag.inž.grad.		
Ime risbe / Drawing Title KARAKTERISTIČNI PREČNI PREREZ OBMOČJE NAVEZAVE IN SKENERJA		
Stanje risbe / Drawing Status po pregledu		
Datum / Date oktober 2018		Različica / Revision

Vsebuje načrta je lastnodela ELEA iC d.o.o. Vse avtorske pravice, ki niso s pogodbo prenesene na naročnika, so pridržane. Brez pisan odobritve reprodukcija ni dovoljena. The content of this drawing is a property of Elea iC d.o.o. All rights that are not transferred to the client by the contract are reserved. Any reproduction of the drawing without a written authorization is forbidden.