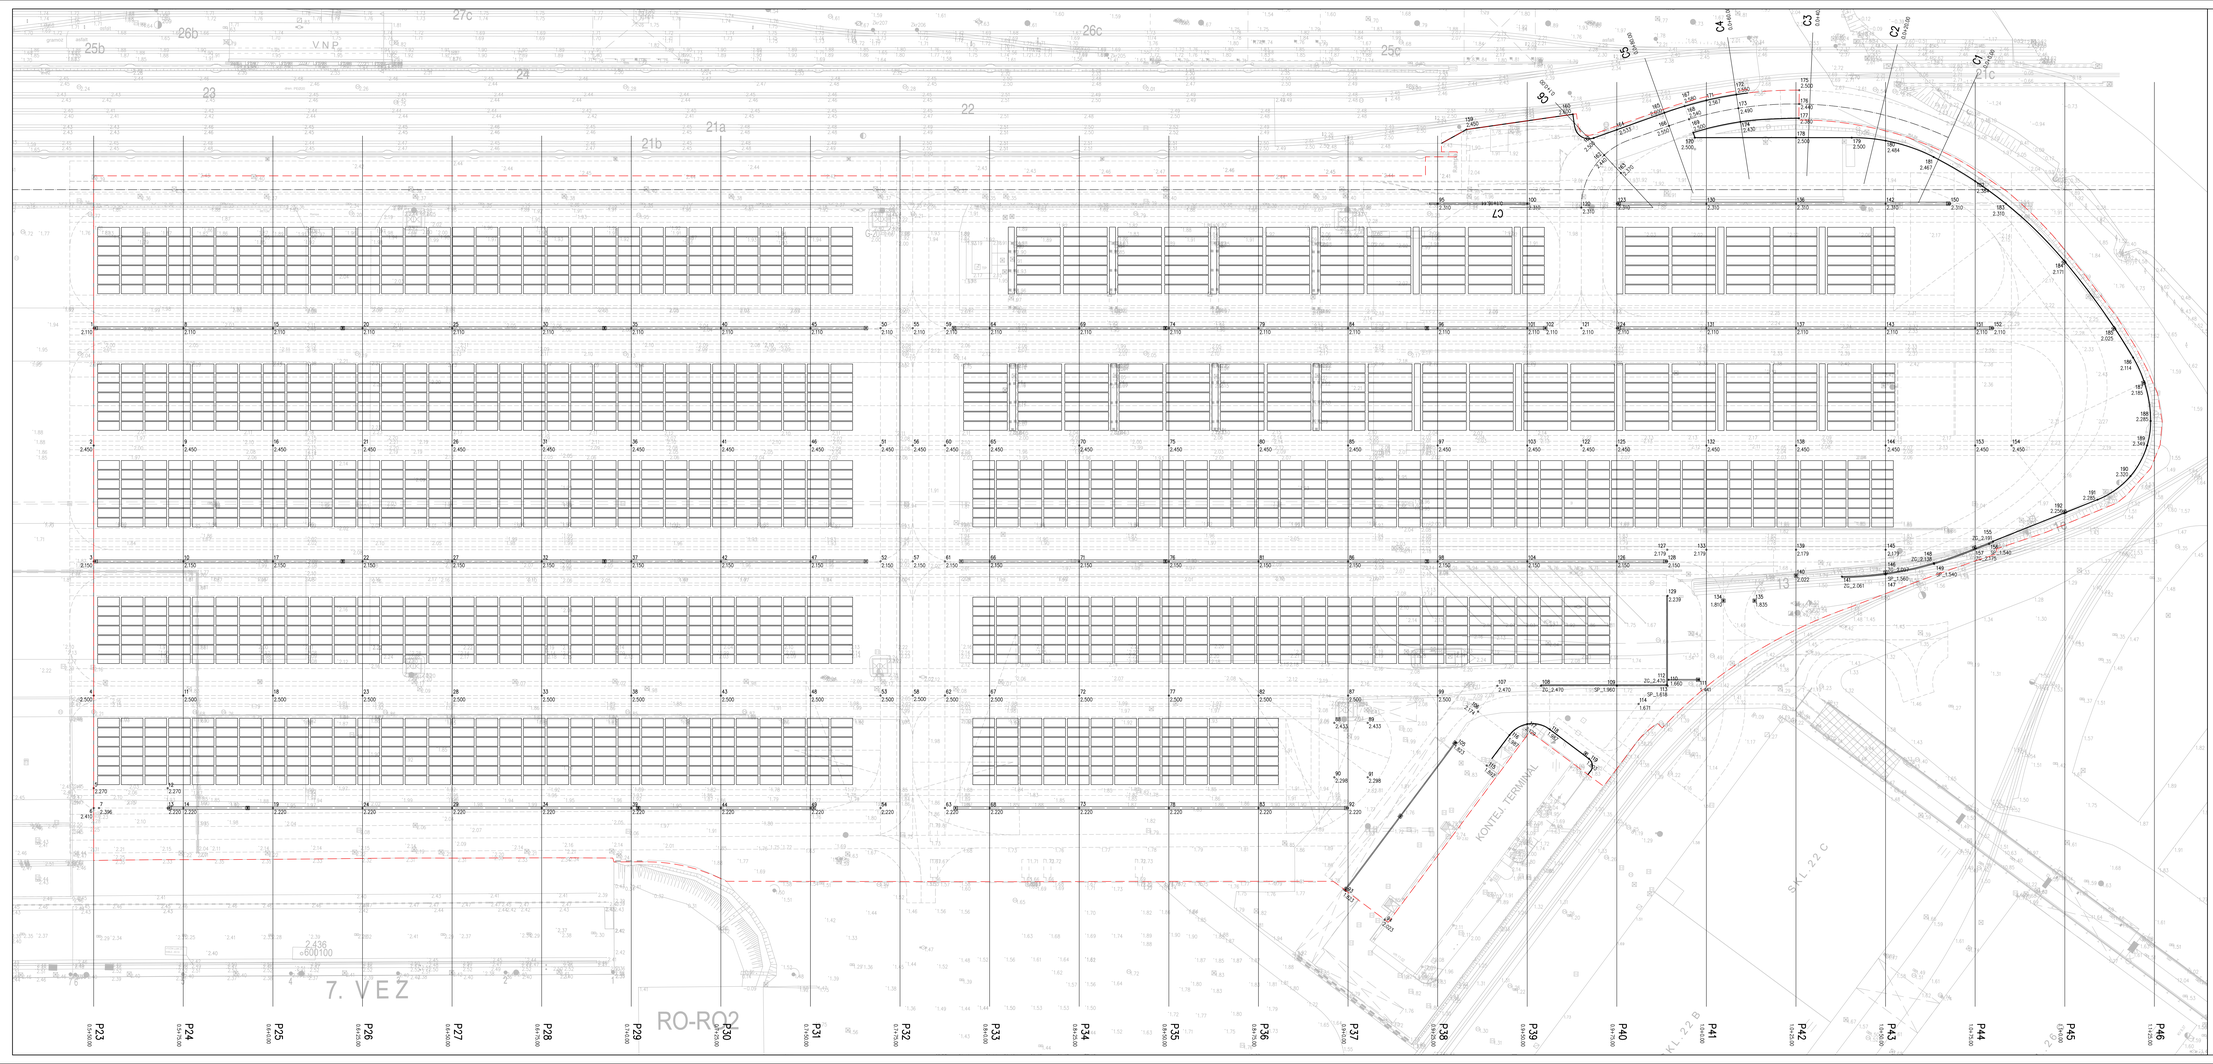

Elea iC d.o.o., Dunajska cesta 21, SI-1000 Ljubljana
T +386 (1) 474 10 00, F +386 (1) 474 10 01, info@elea.si, www.elea.si, IZS IS. 0521

Objekt / Project

Ureditev kontejnerskega terminala v Luki Koper - premik skladiščnih blokov (III. in IV. faza)

Lokacija / Location Luka Koper, pomol I		
Investitor / Investor Luka Koper d.d., Vojkovo nabrežje 38, SI 6501 Koper, Slovenija		
Vodja projekta / Project Leader Elea iC d.o.o., Dunajska cesta 21, Si-1000 Ljubljana		
Odgovorni vodja projekta / Project Manager Andrej Pogačnik, univ.dipl.inž.grad.	Id. št. / ID No. IZS G-0187	Št. projekta / Project No. **331140163-III-IV**
Projektant načrta / Designer Elea iC d.o.o., Dunajska cesta 21, Si-1000 Ljubljana		Faza projekta / Stage **PZI**
Odgovorni projektant načrta / Responsible Designer Andrej Pogačnik, univ.dipl.inž.grad.	Id. št. / ID No. IZS G-0187	Načrt / Design **3/2 NGK - zunanja ureditev**
Projektant / Designer Rok Avsec, univ.dipl.inž.vkl.	Id. št. / ID No. IZS G-4156	Št. načrta / Design No. 331140163-III-IV-ZU
Izdelovalec načrta / Draftsperson Rok Avsec, univ.dipl.inž.vkl.		Vrsta risbe / Drawing Type
		Merilo / Scale **1:500**
Ime risbe / Drawing Title ZAKOLIČBENA SITUACIJA		Status risbe / Drawing Status **po pregledu**
		Št. risbe / Drawing No. **G.106**
		Datum / Date oktober 2018
		Različica / Revision

Vsebina načrta je last podjetja ELEA iC d.o.o. Vsa avtorska pravica, ki nisi s pogodbo pomenene na narobnika, so pridržane. Brez pisne izdelovne reprodukcije in dovoljena. The content of this drawing is a property of Elea iC d.o.o. All rights that are not transferred to the client by the contract are reserved. Any reproduction of the drawing without a written authorization is forbidden.