


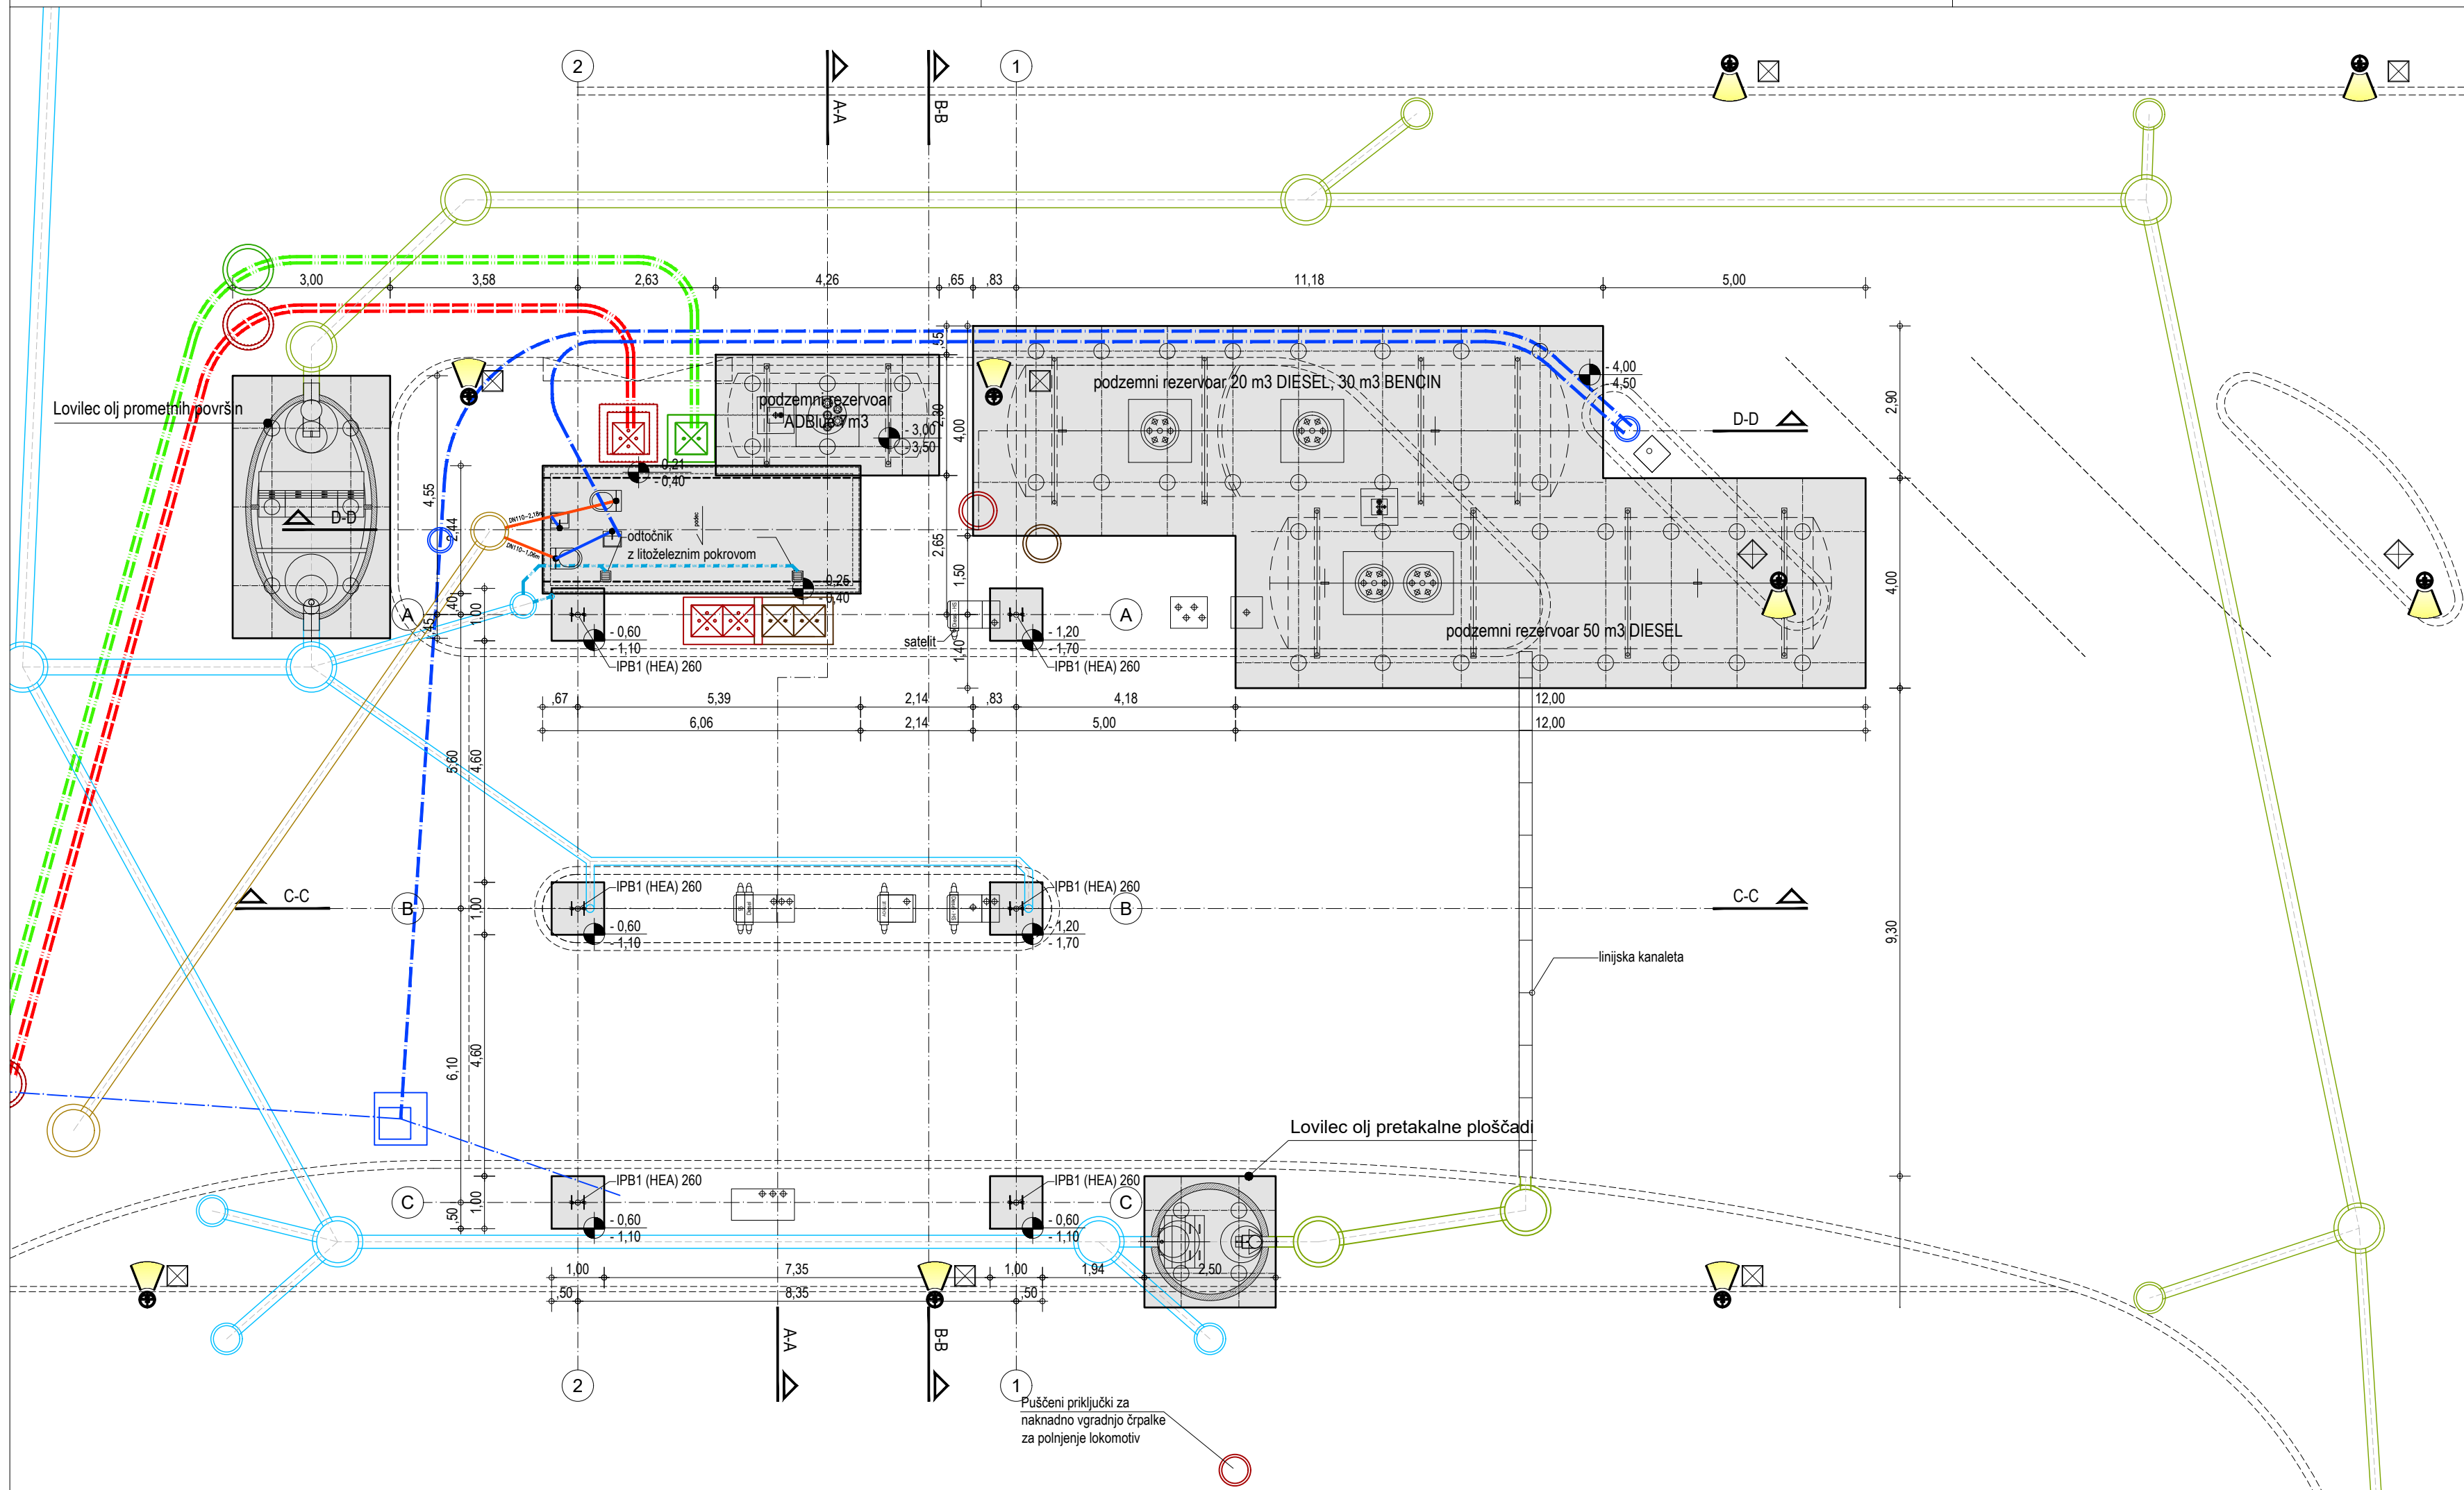

PROJEKTIRANI PRIKLOPI NA OBSTOJEČO INFRASTRUKTURO:

- elektro omrežje
- telekomunikacijsko omrežje
- meteorna kanalizacija
- fekalna kanalizacija
- vodovod



Absolutna vrednost kote: $\pm 0,00\text{m} = +2,75\text{ m n.v.}$

NEJASNOSTI REŠEVATI S PROJEKTANTOM NAČRTA!
VODILNI NAČRT JE NAČRT ARHITEKTURE!
MERE KONTROLIRATI NA LICU MESTA!

0 1 2 3 4 5m

M 1:100



KD Arhitekti d.o.o.
V kosov laz 17, 1357 Notranje Gorice
PE Tržaška 42, 1000 Ljubljana
gsm: 041 807754
email: kd-arhitekti@siol.net

št. projekta	257-02/2020
št. načrta	257-02/2020----
investitor	Luka Koper, d.d., Vojkovo nabrežje 38, 6501 Koper

objekt	BS Luka Koper
--------	---------------

mesto gradnje	Luka Koper
------------------	------------

odg. vod. proj.	DAMJAN KMETIČ, univ. dipl. inž. arh., ZAPS 1273
-----------------	--

odg. projektant	DAMJAN KMETIČ, univ. dipl. inž. arh., ZAPS 1273
-----------------	--


izdelovalec	Jošt Hribenik, mag. inž. arh.
-------------	-------------------------------

načrt	1 - TEHNIČNI PRIKAZI
faza	DGD št. lista 01

TLORES TEMELJEV

risba	
datum	februar 2020
dopolnitve	merilo: 1:100

	01_BS Luka KP_TP_PZI.dwg
datum tiska	12. 06. 2020

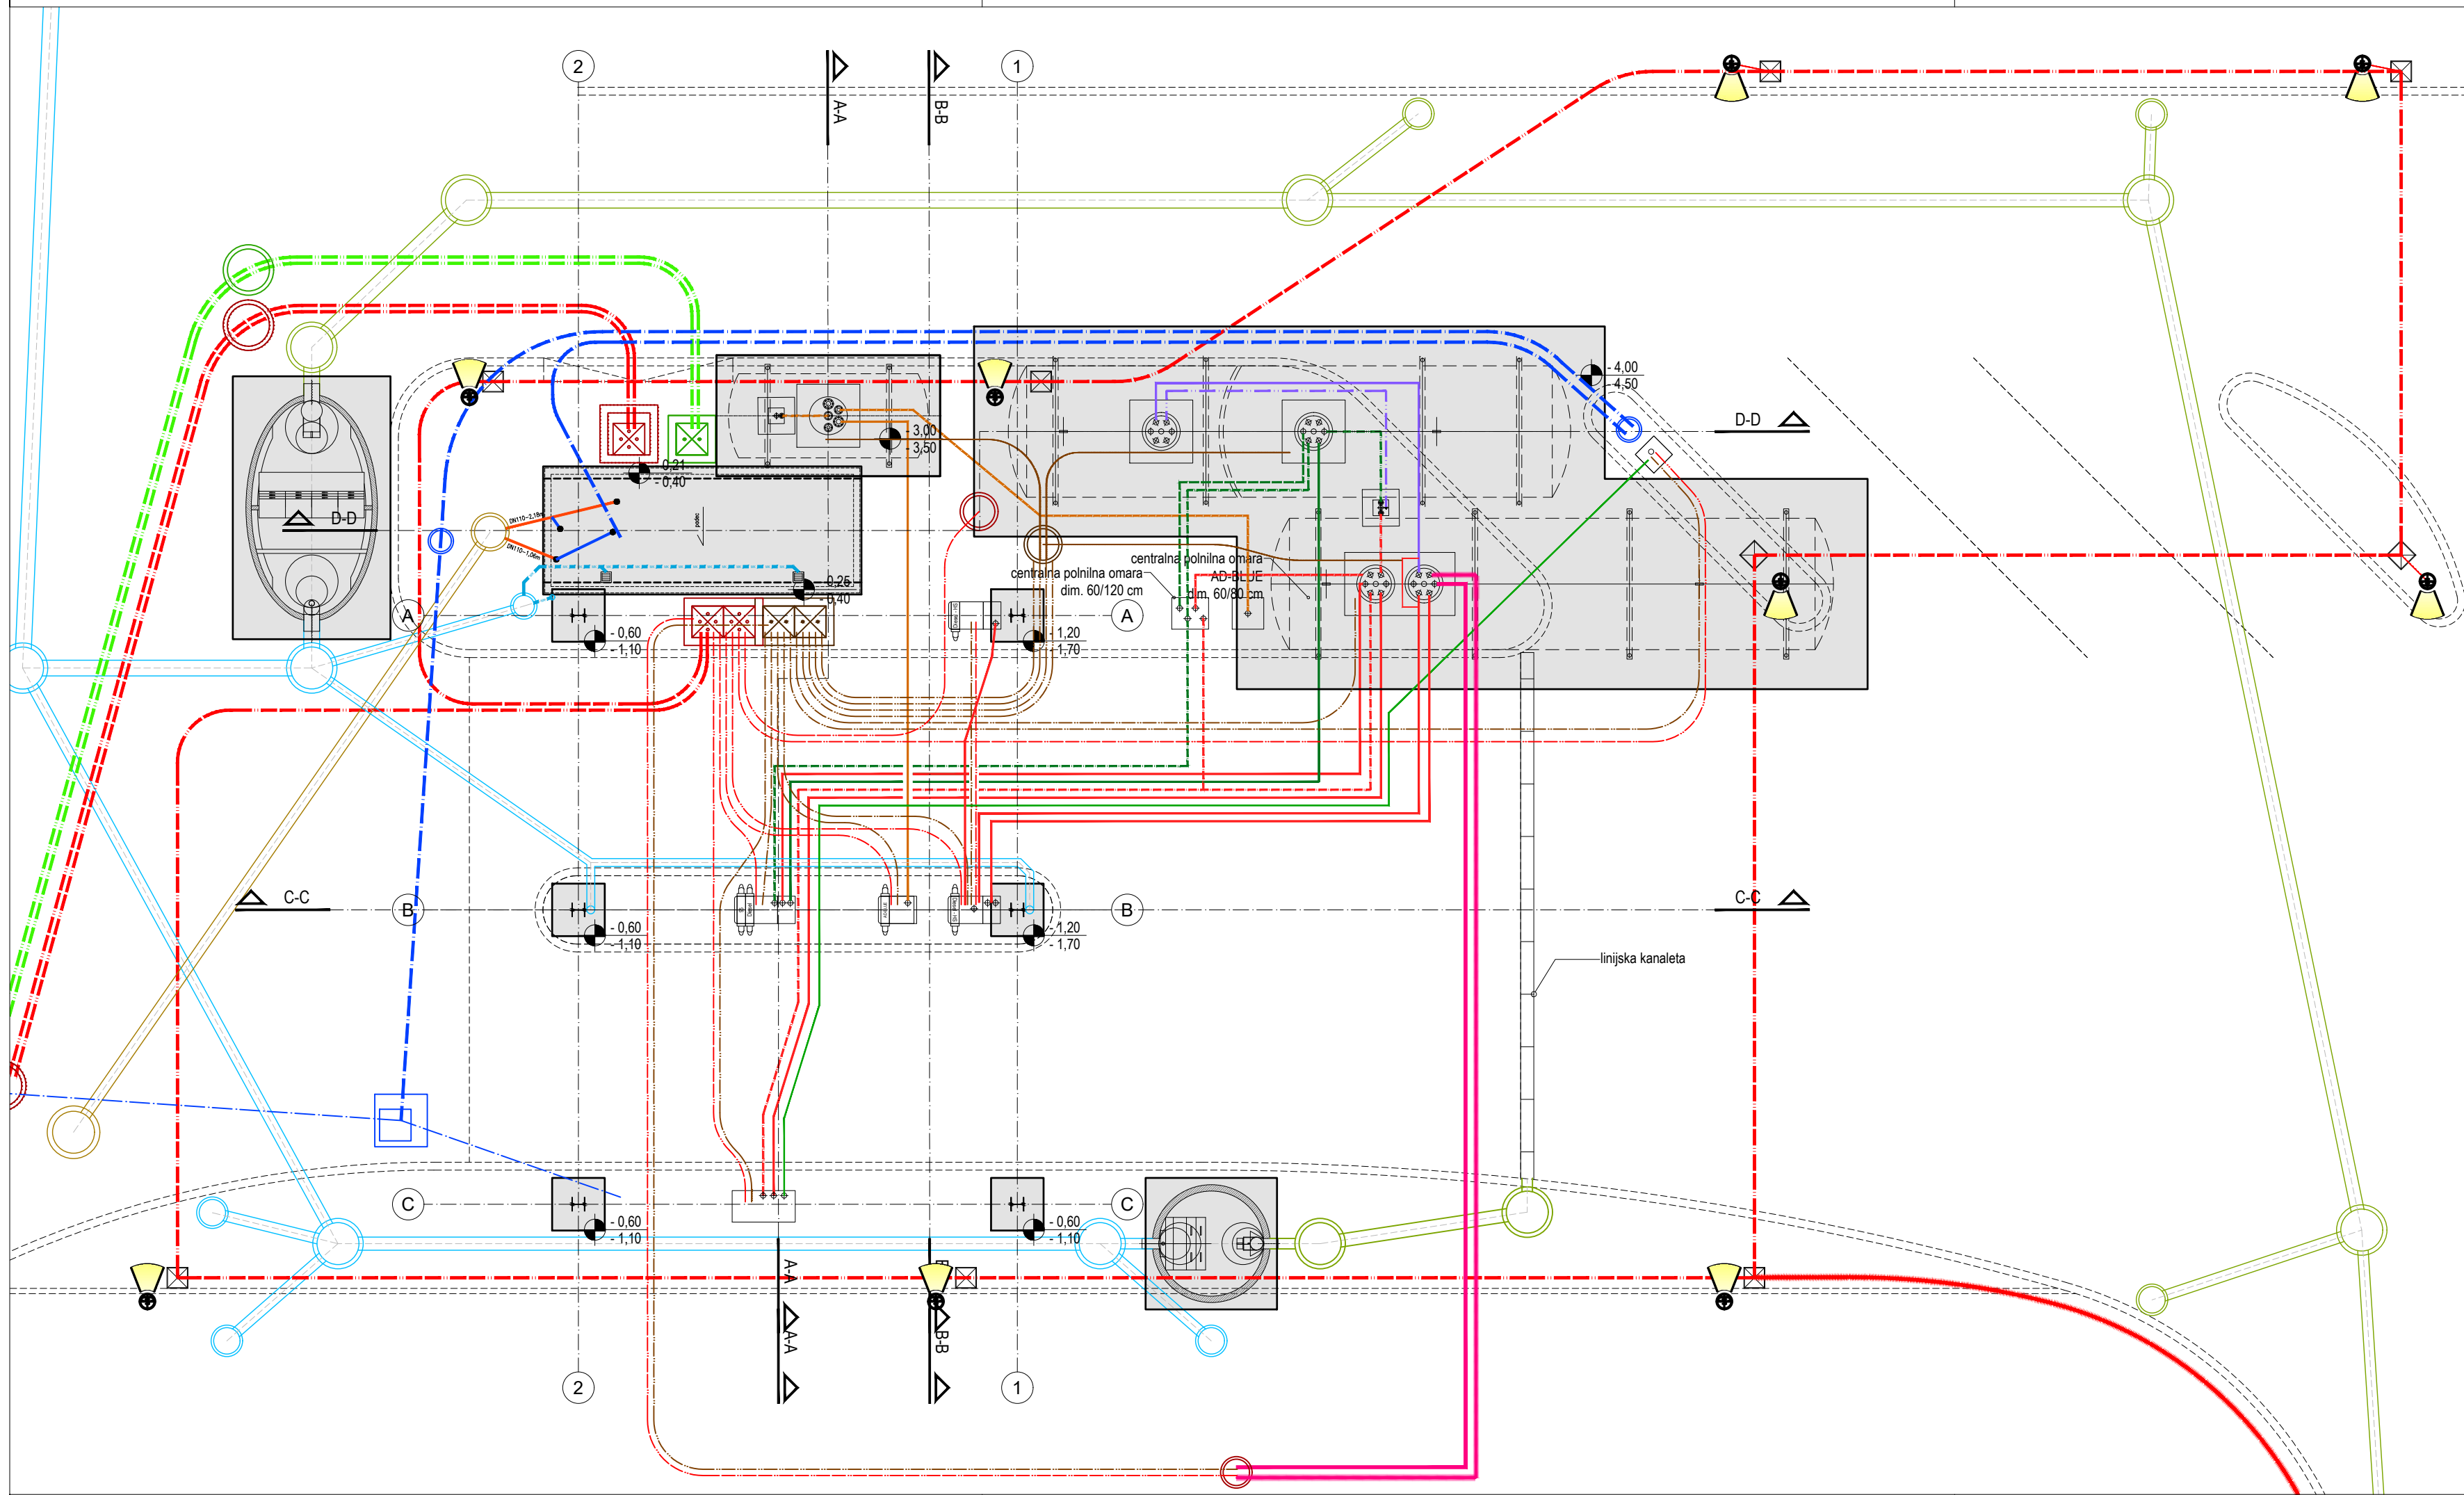

PROJEKTIRANI PRIKLOPI NA OBSTOJEČO INFRASTRUKTURO:

- elektro omrežje
- telekomunikacijsko omrežje
- meteorna kanalizacija
- fekalna kanalizacija
- vodovod

PROJEKTIRANI INTERNI VODI BS:

- elektro kabel
- signalni kabel
- meteorna kanalizacija
- cestna kanalizacija



Absolutna vrednost kote: $\pm 0,00\text{m} = +2,75\text{ m n.v.}$

NEJASNOSTI REŠEVATI S PROJEKTANTOM NAČRTA!
VODILNI NAČRT JE NAČRT ARHITEKTURE!
MERE KONTROLIRATI NA LICU MESTA!

0 1 2 3 4 5m

M 1:100

54 KD Arhitekti d.o.o.
V kosov laz 17, 1357 Notranje Gorice
PE Tržaška 42, 1000 Ljubljana
gsm: 041 807754
email: kd-arhitekti@siol.net

št. projekta 257-02/2020
št. načrta 257-02/2020----
investitor Luka Koper, d.d., Vojkovo nabrežje 38,
6501 Koper

objekt BS Luka Koper

mesto gradnje Luka Koper

odg. vod. proj. DAMJAN KMETIČ, univ. dipl. inž. arh.,
ZAPS 1273

odg. projektant DAMJAN KMETIČ, univ. dipl. inž. arh.,
ZAPS 1273

izdelovalec Jošt Hribnik, mag. inž. arh.

-

načrt 1 - TEHNIČNI PRIKAZI

faza DGD št. lista 02

TLORIS RAZVODA INŠTALACI


risba

datum februar 2020 merilo: 1:100

dopolnitve ----

01_BS Luka KP_TP_PZI.dwg

datum tiska 12. 06. 2020

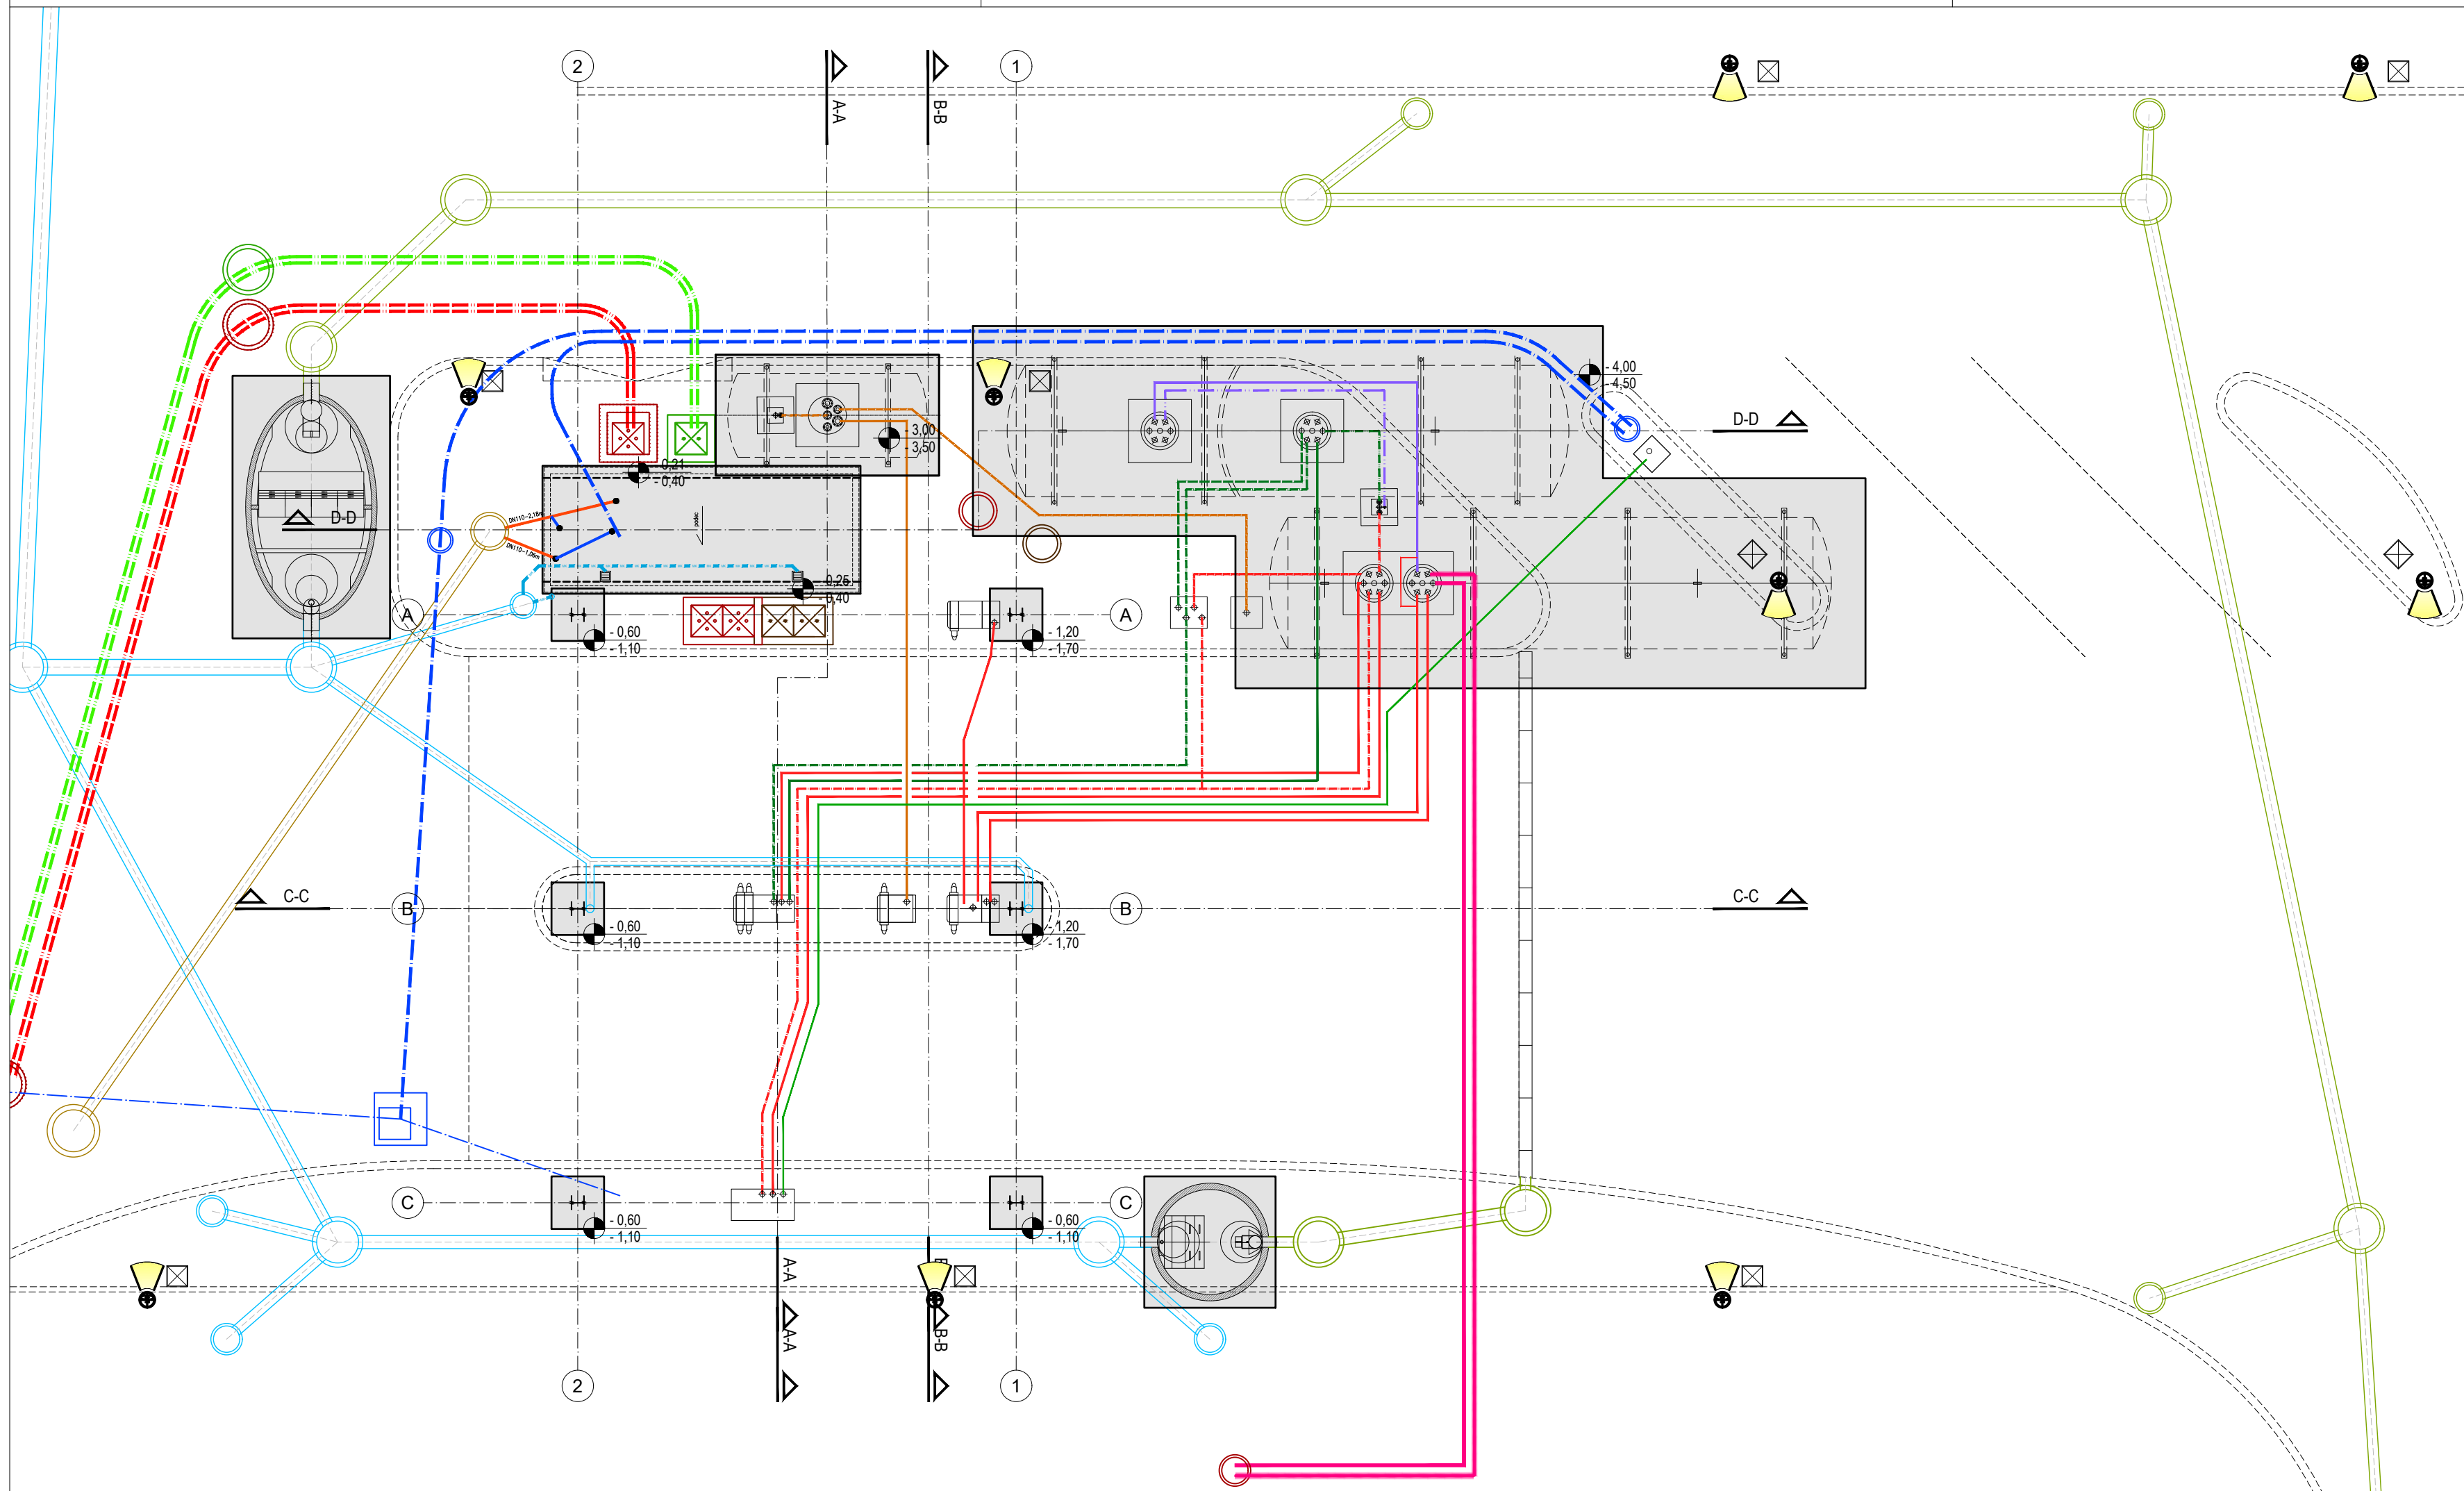

PROJEKTIRANI PRIKLOPI NA OBSTOJEČO INFRASTRUKTURO:

- elektro omrežje
- telekomunikacijsko omrežje
- meteorološka kanalizacija
- fekalna kanalizacija
- vodovod



Absolutna vrednost kote: $\pm 0,00\text{m} = +2,75\text{ m n.v.}$

NEJASNOSTI REŠEVATI S PROJEKTANTOM NAČRTA!
VODILNI NAČRT JE NAČRT ARHITEKTURE!
MERE KONTROLIRATI NA LICU MESTA!

0 1 2 3 4 5m

M 1:100



KD Arhitekti d.o.o.
V kosov laz 17, 1357 Notranje Gorice
PE Tržaška 42, 1000 Ljubljana
gsm: 041 807754
email: kd-arhitekti@siol.net

št. projekta	257-02/2020
št. načrta	257-02/2020----
investitor	Luka Koper, d.d., Vojkovo nabrežje 38, 6501 Koper

objekt	BS Luka Koper
--------	---------------

mesto gradnje	Luka Koper
------------------	------------

odg. vod. proj.	DAMJAN KMETIČ, univ. dipl. inž. arh., ZAPS 1273
-----------------	--


odg. projektant	DAMJAN KMETIČ, univ. dipl. inž. arh., ZAPS 1273
-----------------	--

izdelovalec	Jošt Hribnik, mag. inž. arh. -
-------------	-----------------------------------

načrt	1 - TEHNIČNI PRIKAZI
faza	DGD št. lista 03

TLORIS RAZVODA GORIV

risba	
datum	februar 2020
dopolnitve	---
datum tiska	12. 06. 2020

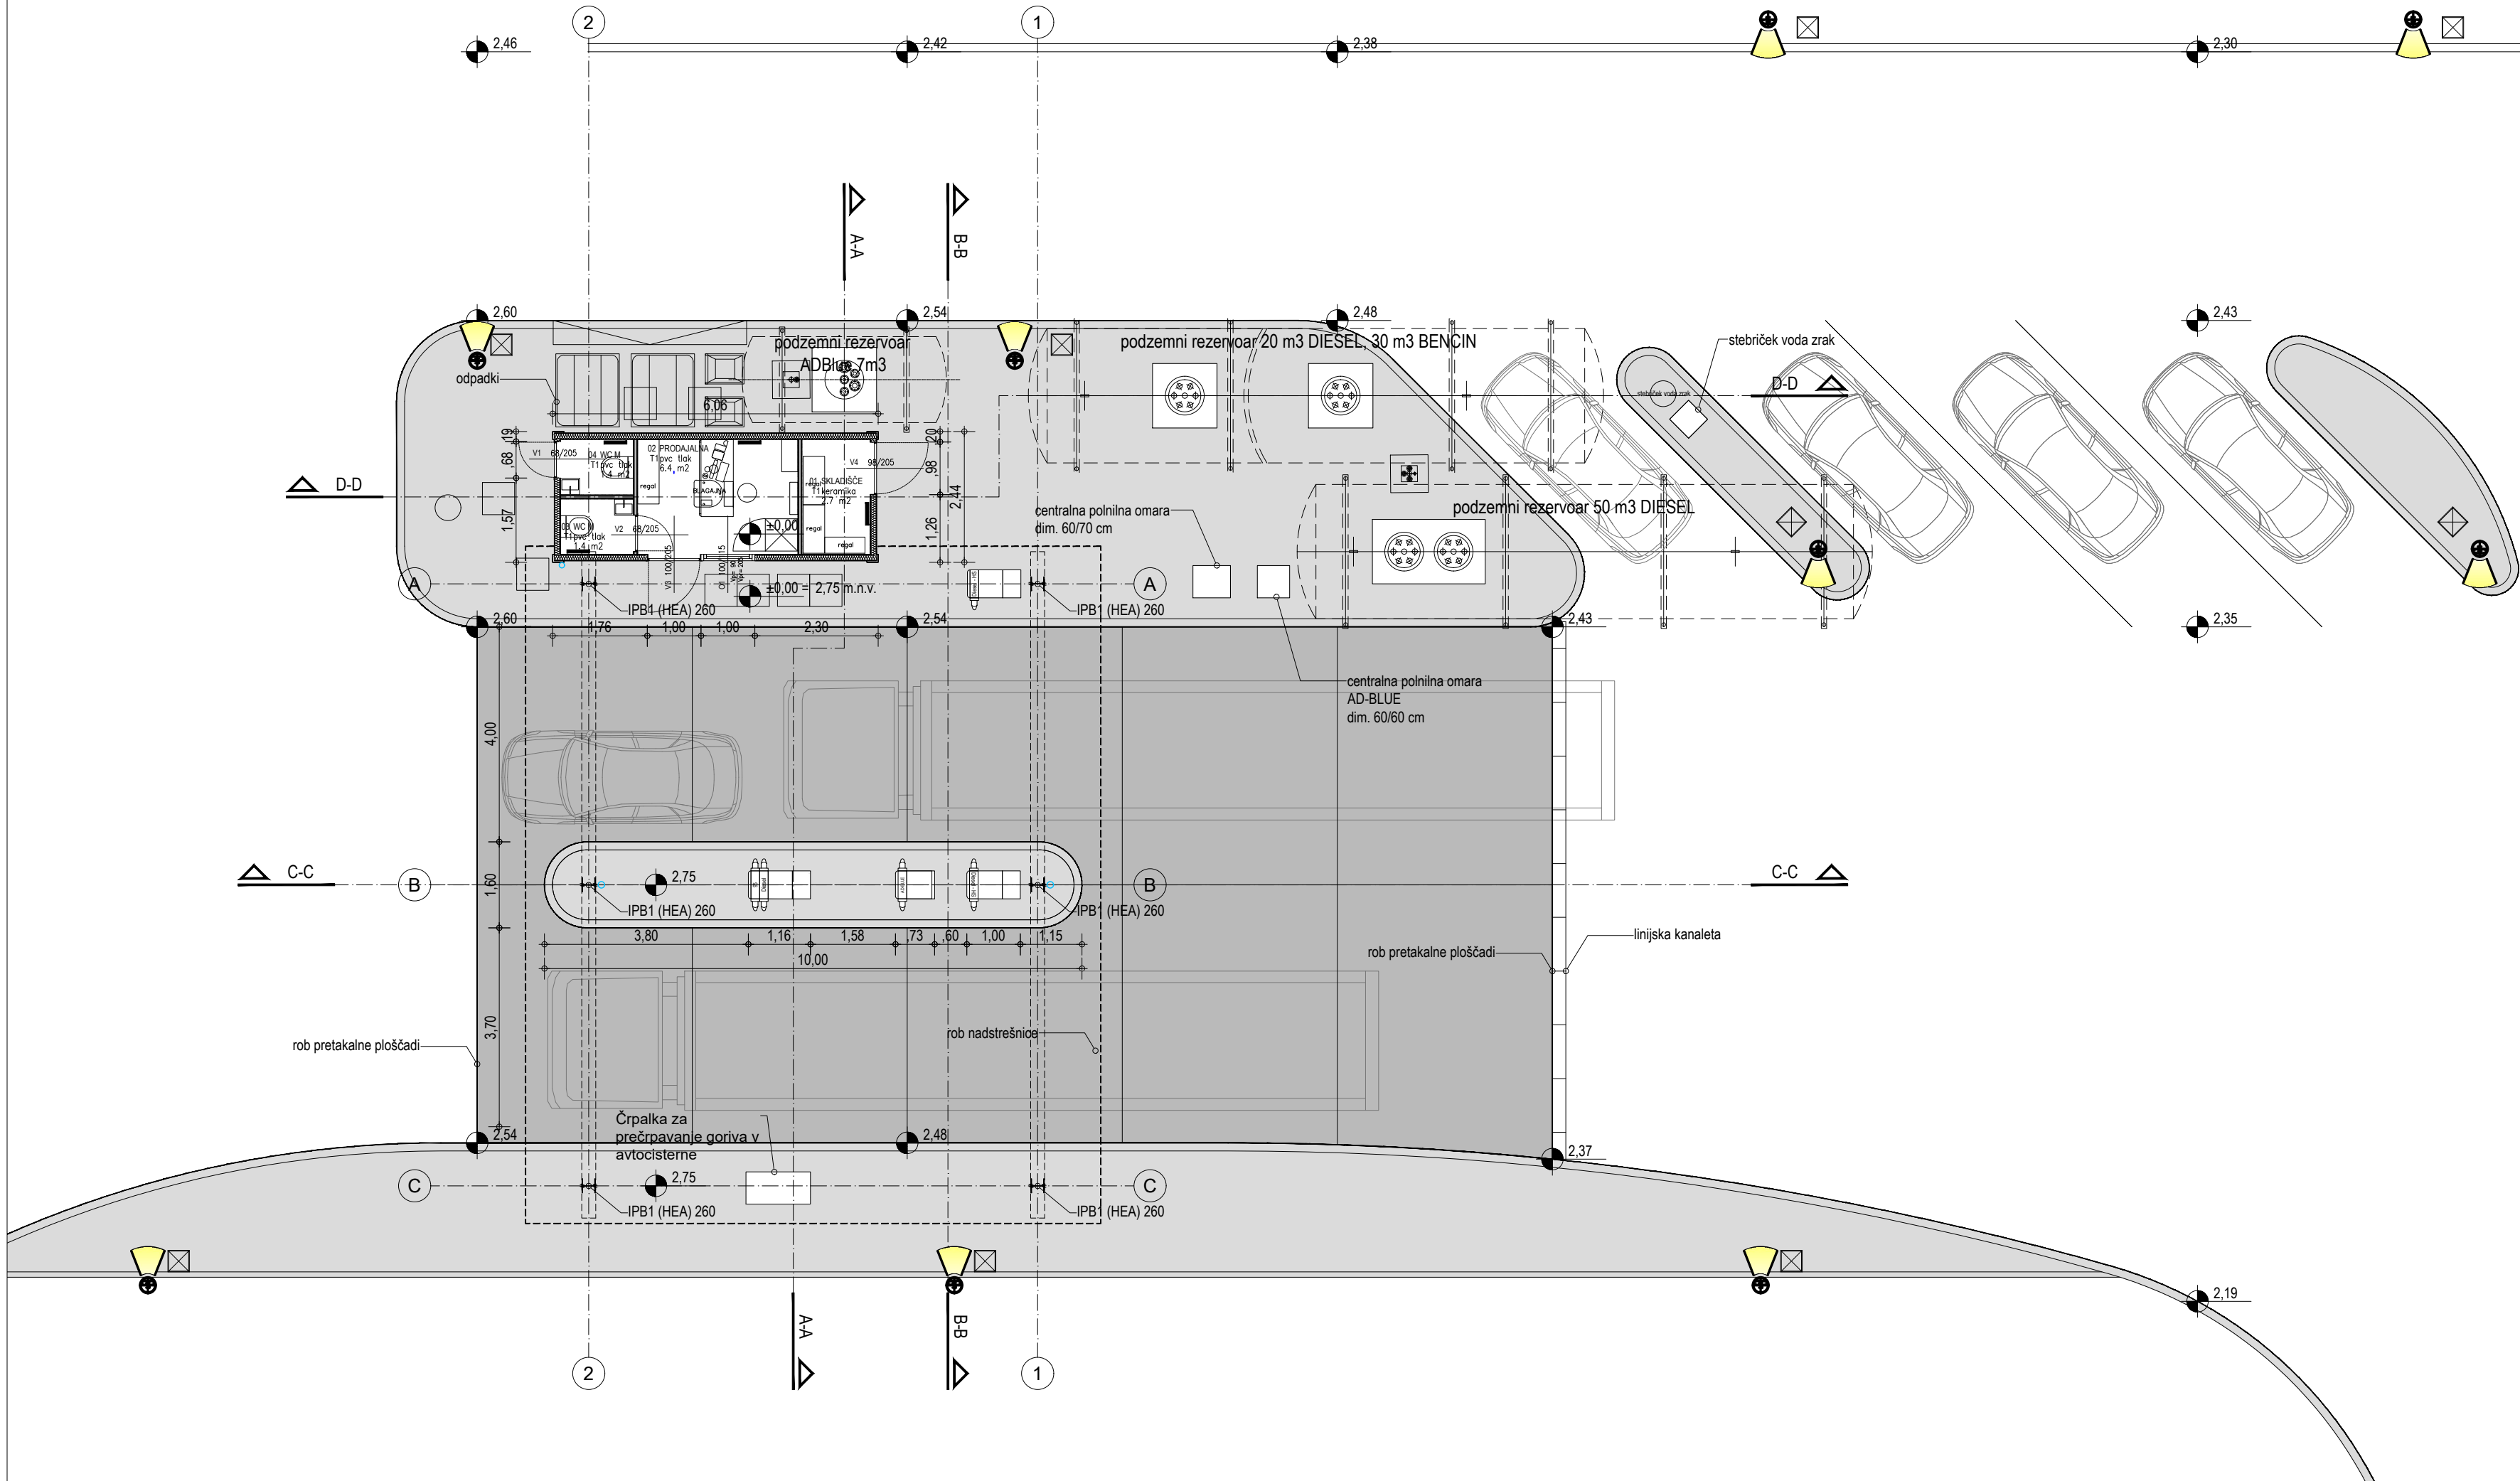

LEGENDA:

- notranja predelna stena
- zunanja stena kontejnerja



Absolutna vrednost kote: $\pm 0,00\text{m} = +2,75\text{ m n.v.}$

NEJASNOSTI REŠEVATI S PROJEKTANTOM NAČRTA!
VODILNI NAČRT JE NAČRT ARHITEKTURE!
MERE KONTROLIRATI NA LICU MESTA!

0 1 2 3 4 5m
M 1:100

54 KD Arhitekti d.o.o.
V kosov laz 17, 1357 Notranje Gorice
PE Tržaška 42, 1000 Ljubljana
gsm: 041 807754
email: kd-arhitekti@siol.net

št. projekta 257-02/2020
št. načrta 257-02/2020----
investitor Luka Koper, d.d., Vojkovo nabrežje 38,
6501 Koper

objekt BS Luka Koper

mesto gradnje Luka Koper

odg. vod. proj. DAMJAN KMETIČ, univ. dipl. inž. arh.,
ZAPS 1273


odg. projektant DAMJAN KMETIČ, univ. dipl. inž. arh.,
ZAPS 1273

izdelovalec Jošt Hribenik, mag. inž. arh.
-

načrt 1 - TEHNIČNI PRIKAZI
faza DGD št. lista 04

TLORIS PRITLIČJA

risba
datum februar 2020 merilo: 1:100
dopolnitve ----
01_BS Luka KP_TP_PZI.dwg
datum tiska 12. 06. 2020

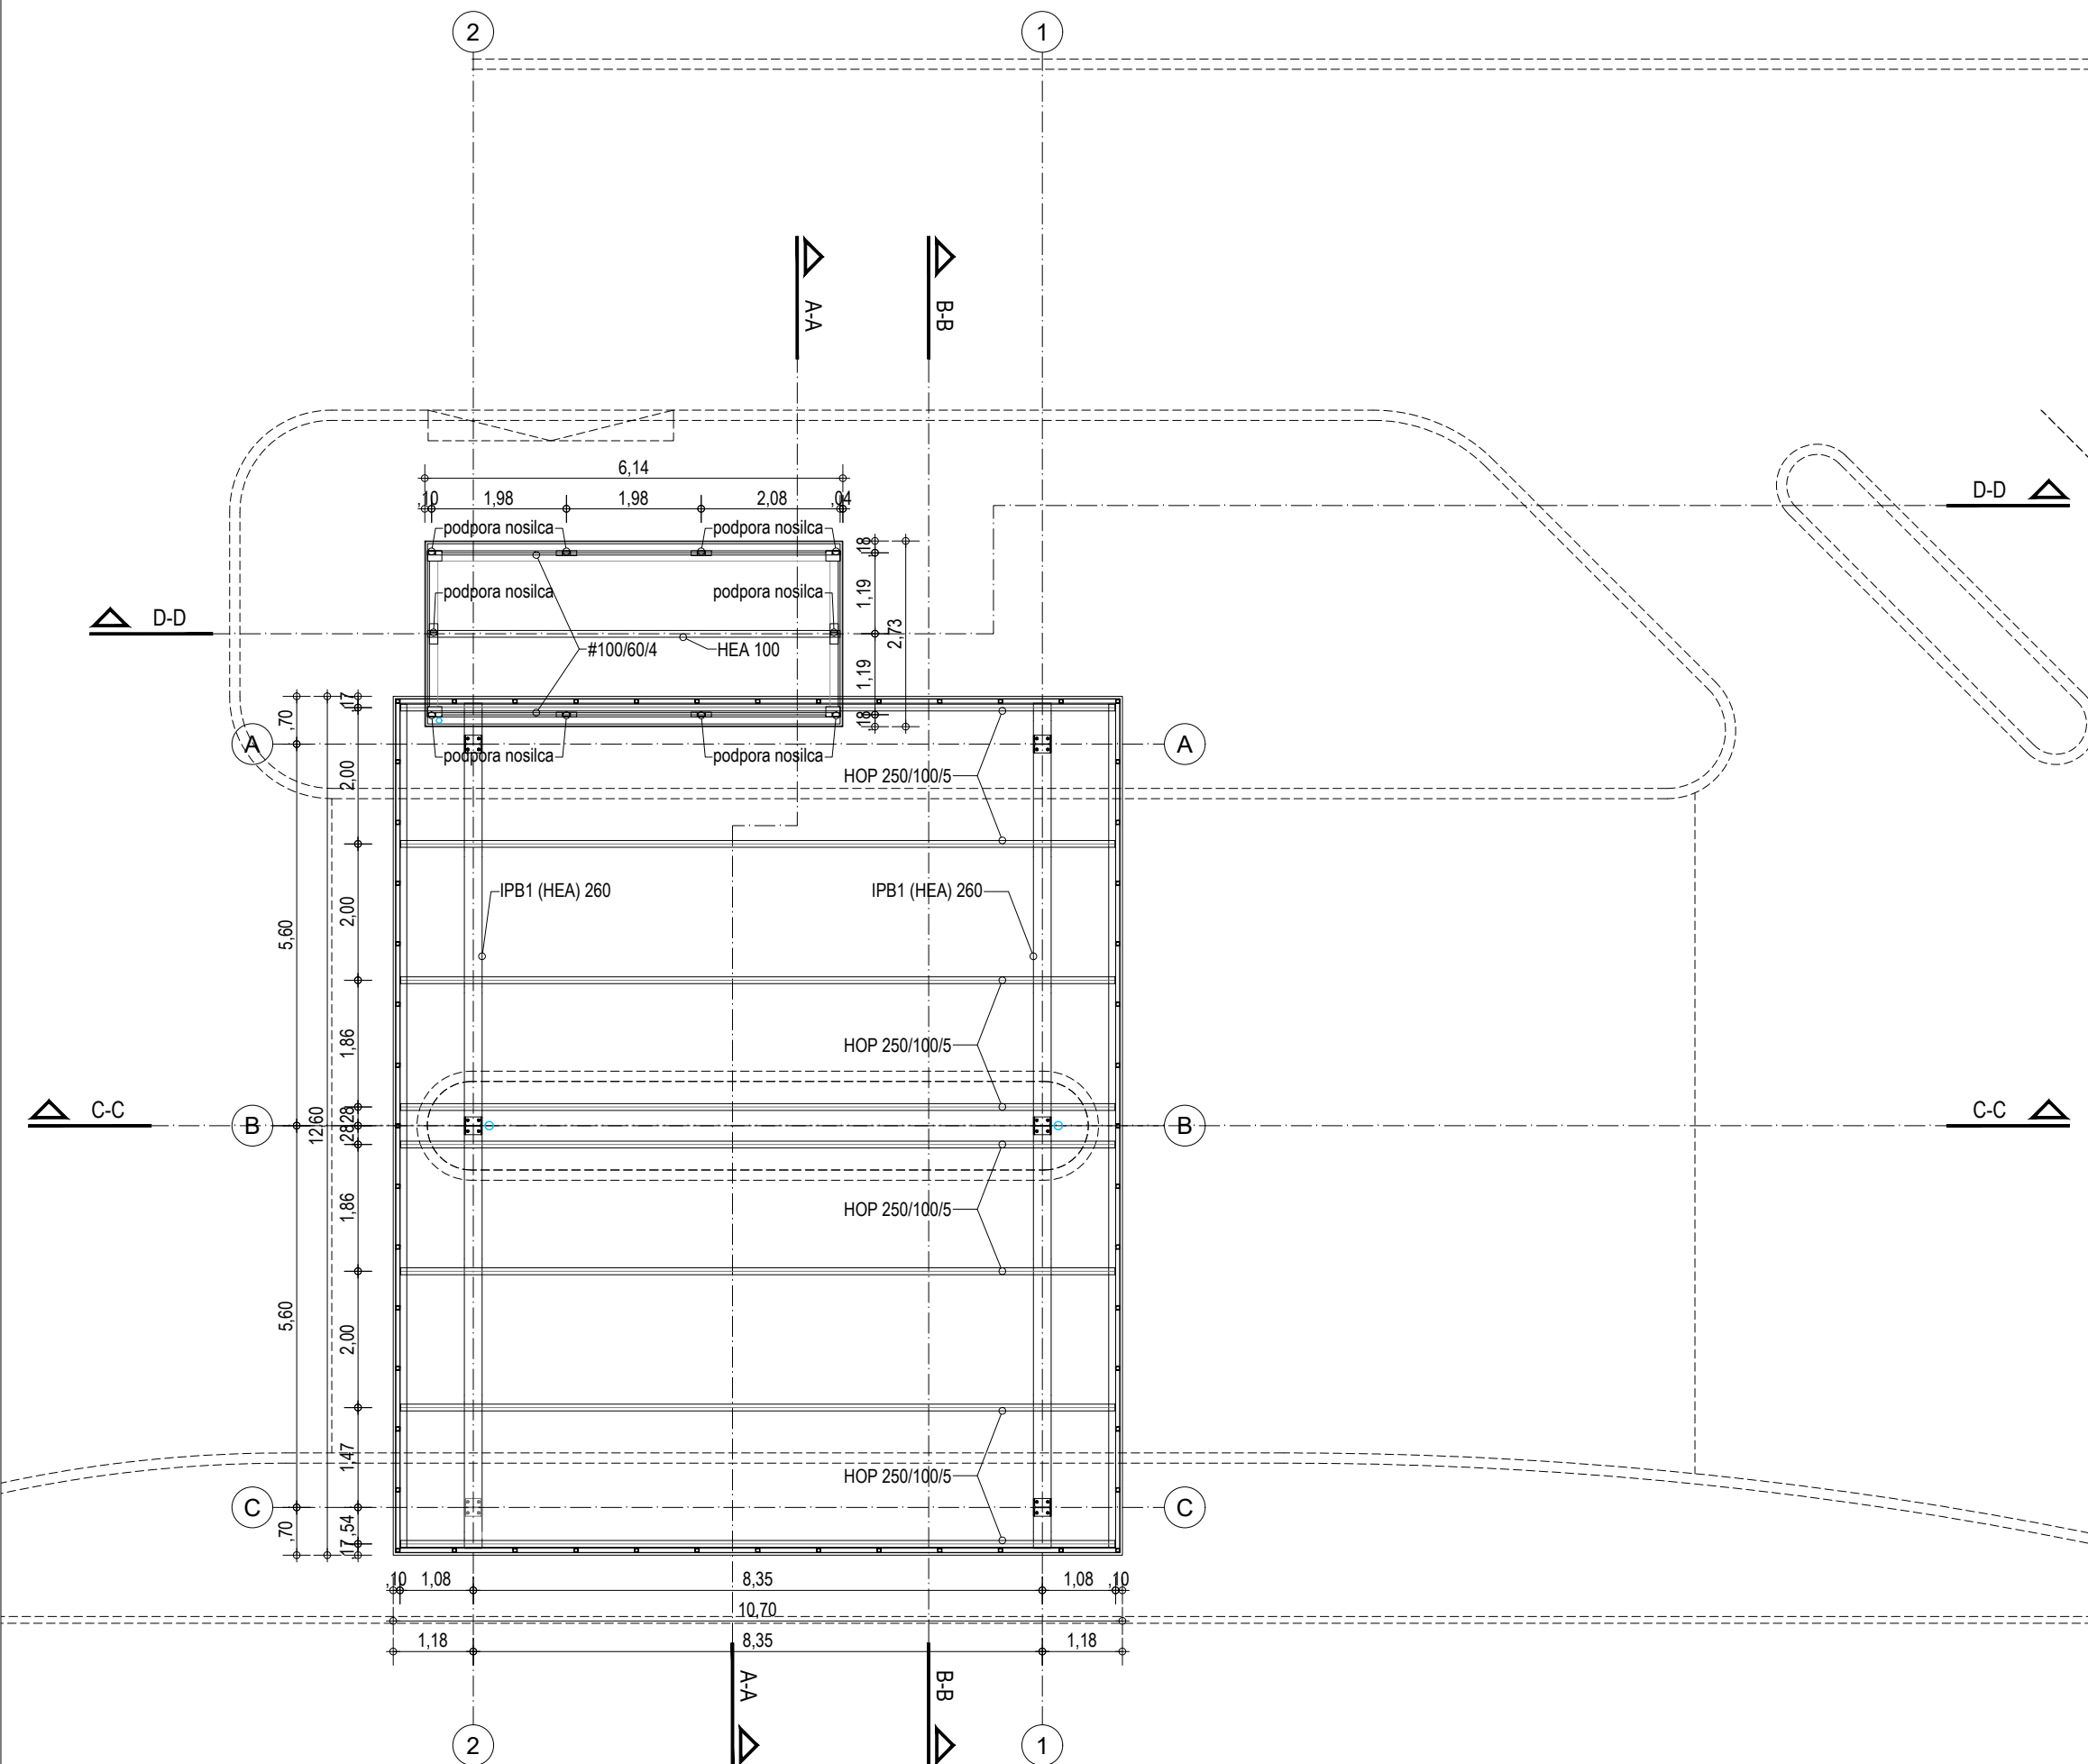

Absolutna vrednost kote: $\pm 0,00\text{m} = +2,75\text{ m n.v.}$

NEJASNOSTI REŠEVATI S PROJEKTANTOM NAČRTA!
VODILNI NAČRT JE NAČRT ARHITEKTURE!
MERE KONTROLIRATI NA LICU MESTA!

0 1 2 3 4 5m

M 1:100



KD Arhitekti d.o.o.
V kosov laz 17, 1357 Notranje Gorice
PE Tržaška 42, 1000 Ljubljana
gsm: 041 807754
email: kd-arhitekti@siol.net

št. projekta	257-02/2020
št. načrta	257-02/2020----
investitor	Luka Koper, d.d., Vojkovo nabrežje 38, 6501 Koper

objekt	BS Luka Koper
--------	---------------

mesto gradnje	Luka Koper
---------------	------------

odg. vod. proj.	DAMJAN KMETIČ, univ. dipl. inž. arh., ZAPS 1273
-----------------	---

odg. projektant	DAMJAN KMETIČ, univ. dipl. inž. arh., ZAPS 1273
-----------------	---

izdelovalec	Jošt Hribernik, mag. inž. arh.
-------------	--------------------------------

-

načrt	1 - TEHNIČNI PRIKAZI
-------	----------------------

faza	DGD	št. lista	05
------	-----	-----------	----

TLORIS OSTREŠJA


risba

datum	februar 2020	merilo:	1:100
-------	--------------	---------	-------

dopolnitve	----
------------	------

01_BS Luka KP_TP_PZI.dwg

datum tiska	12. 06. 2020
-------------	--------------

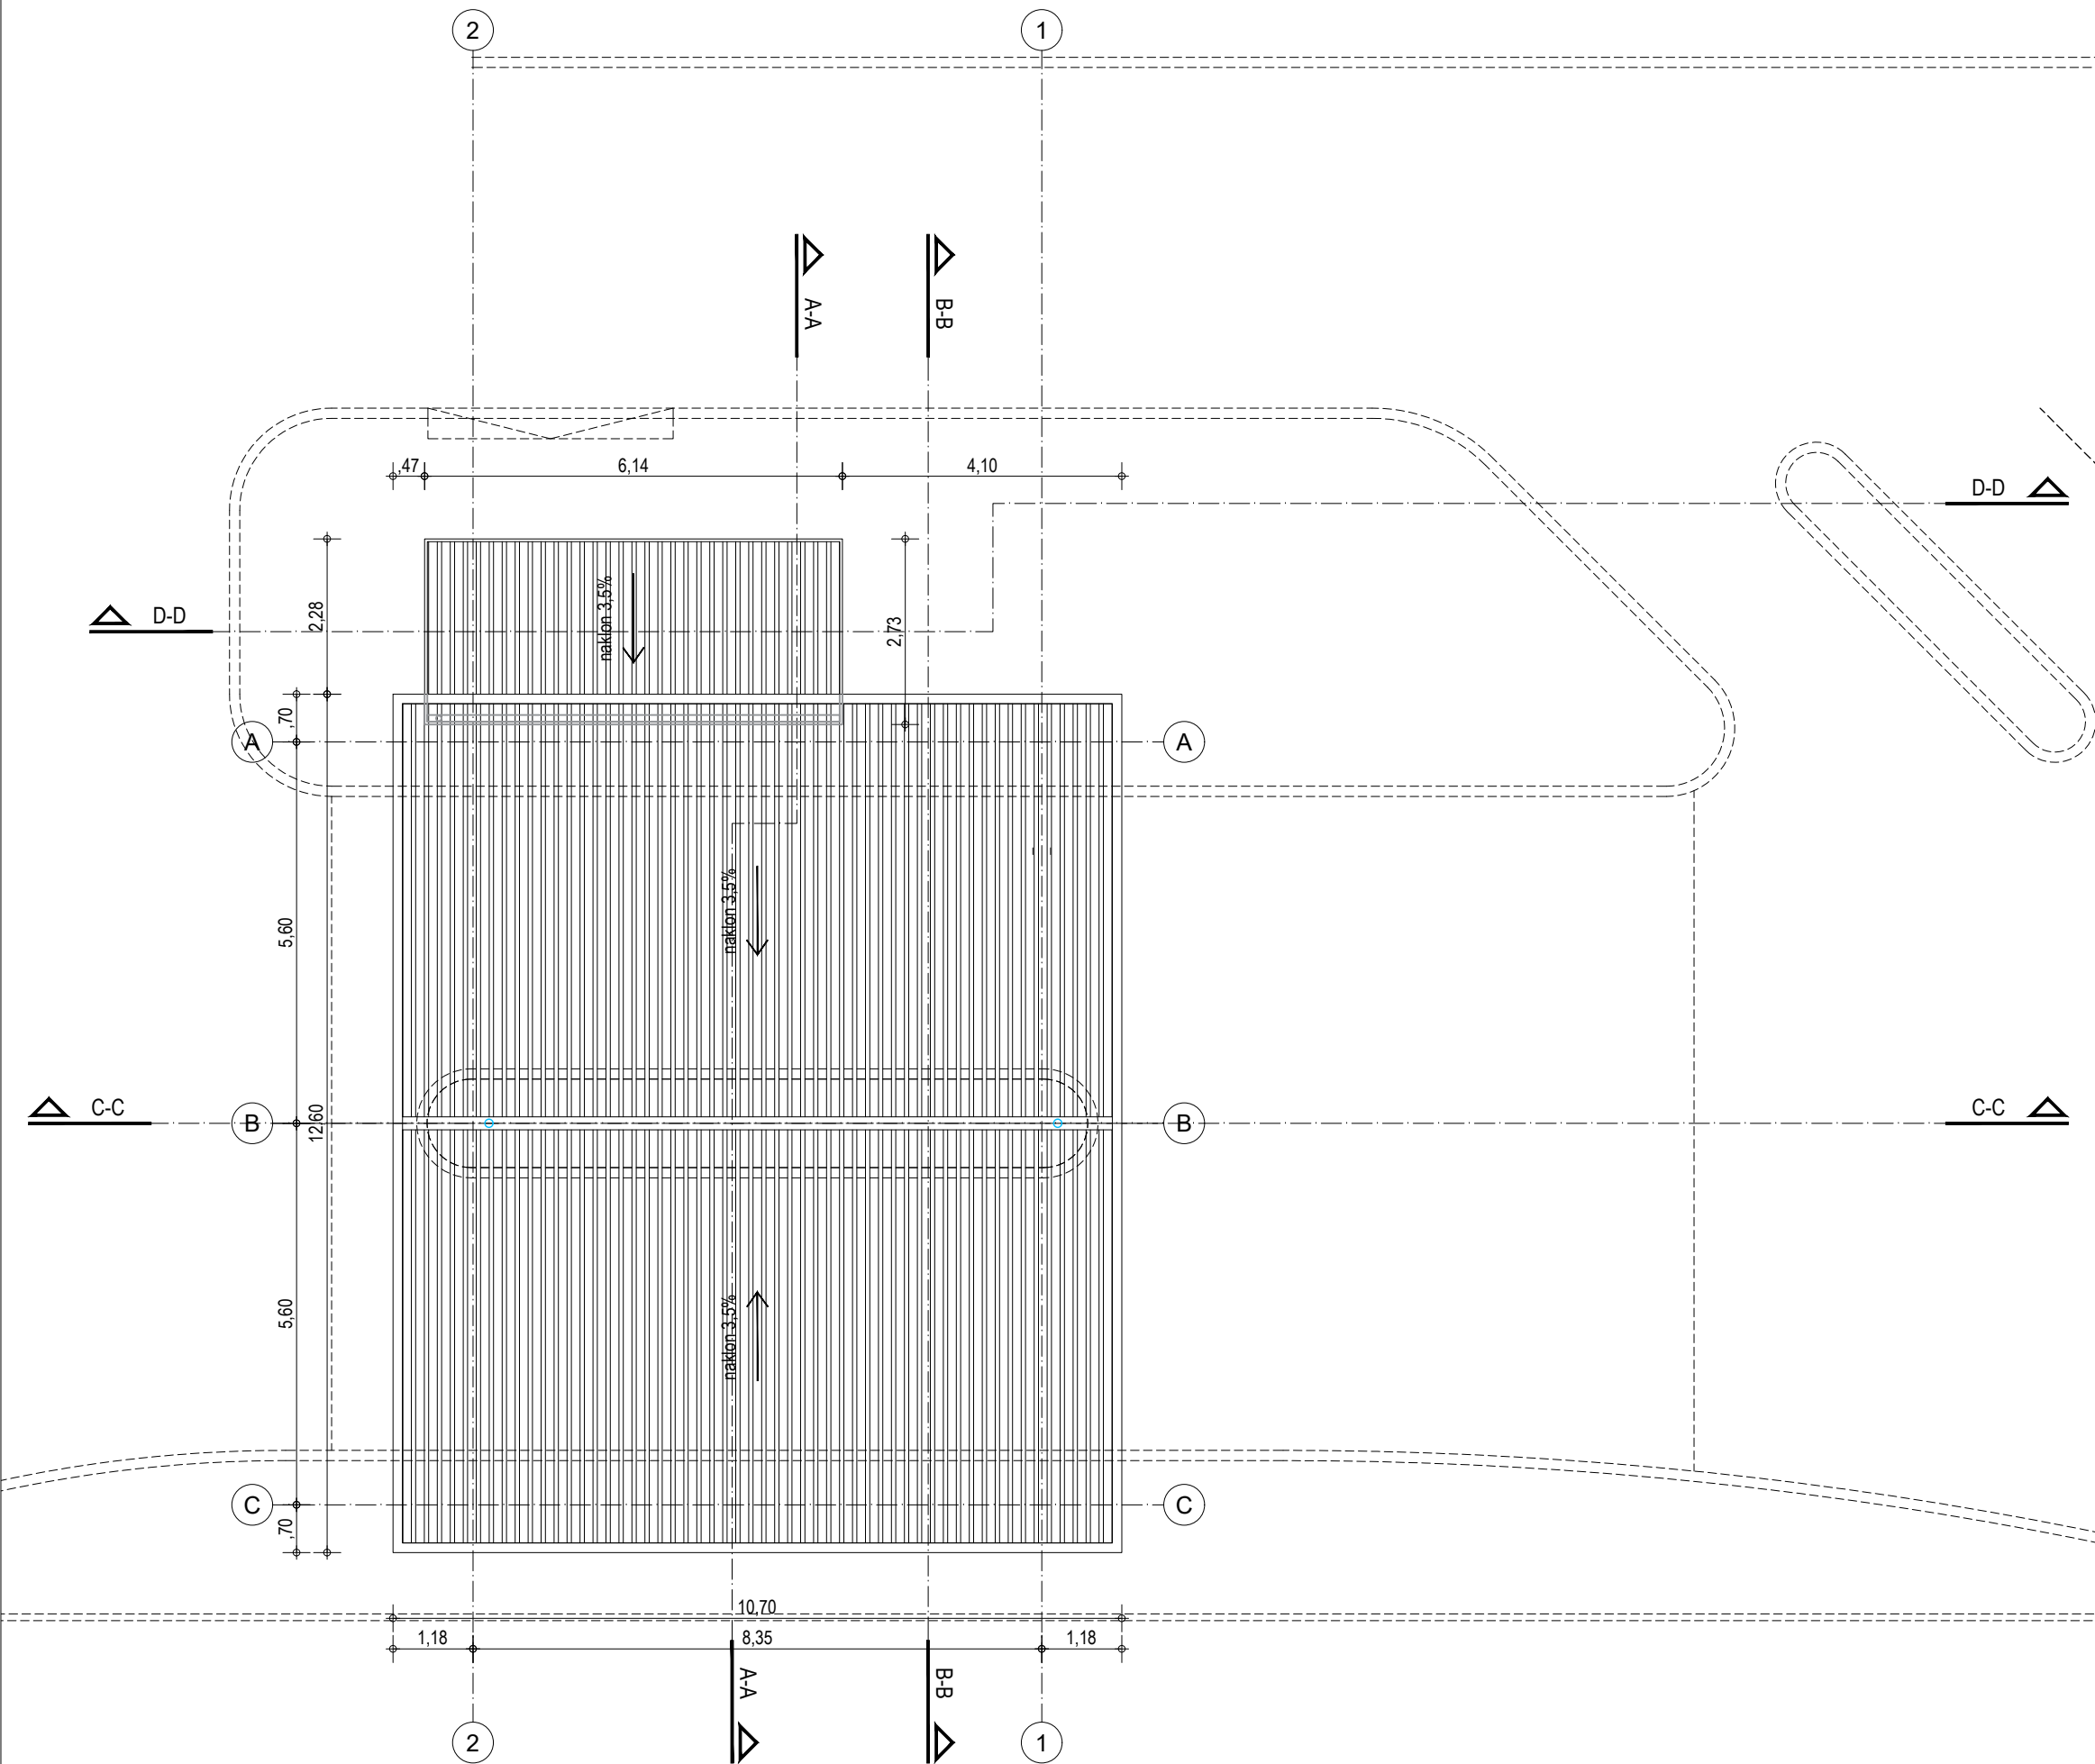

Absolutna vrednost kote: $\pm 0,00\text{m} = +2,75\text{ m n.v.}$

NEJASNOSTI REŠEVATI S PROJEKTANTOM NAČRTA!
VODILNI NAČRT JE NAČRT ARHITEKTURE!
MERE KONTROLIRATI NA LICU MESTA!

0 1 2 3 4 5m

M 1:100



KD Arhitekti d.o.o.
V kosov laz 17, 1357 Notranje Gorice
PE Tržaška 42, 1000 Ljubljana
gsm: 041 807754
email: kd-arhitekti@siol.net

št. projekta	257-02/2020
št. načrta	257-02/2020----
investitor	Luka Koper, d.d., Vojkovo nabrežje 38, 6501 Koper

objekt	BS Luka Koper
--------	---------------

mesto gradnje	Luka Koper
------------------	------------

odg. vod. proj.	DAMJAN KMETIČ, univ. dipl. inž. arh., ZAPS 1273
-----------------	--

odg. projektant	DAMJAN KMETIČ, univ. dipl. inž. arh., ZAPS 1273
-----------------	--

izdelovalec	Jošt Hribernik, mag. inž. arh. -
-------------	-------------------------------------

načrt	1 - TEHNIČNI PRIKAZI
faza	DGD št. lista 06


TLORIS STREHE

risba	
datum	februar 2020
merilo:	1:100


dopolnitve	----
------------	------

01_BS Luka KP_TP_PZI.dwg

datum tiska	12. 06. 2020
-------------	--------------

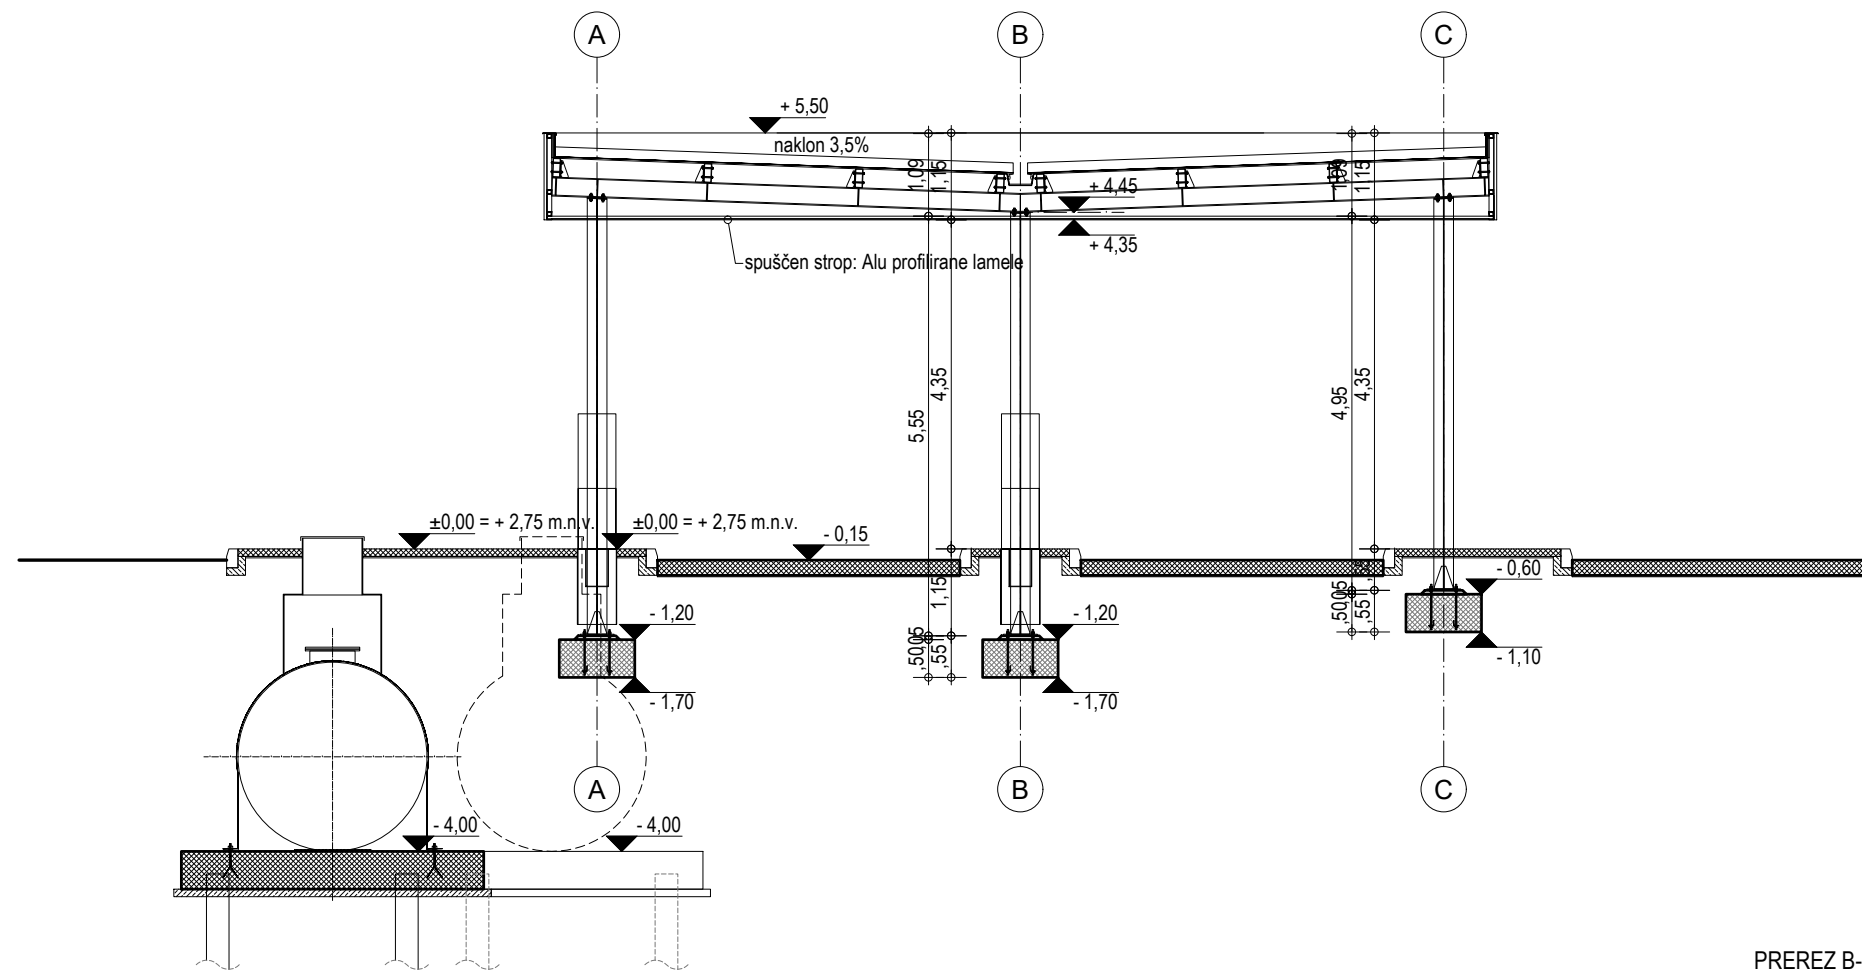

PREREZ B-B

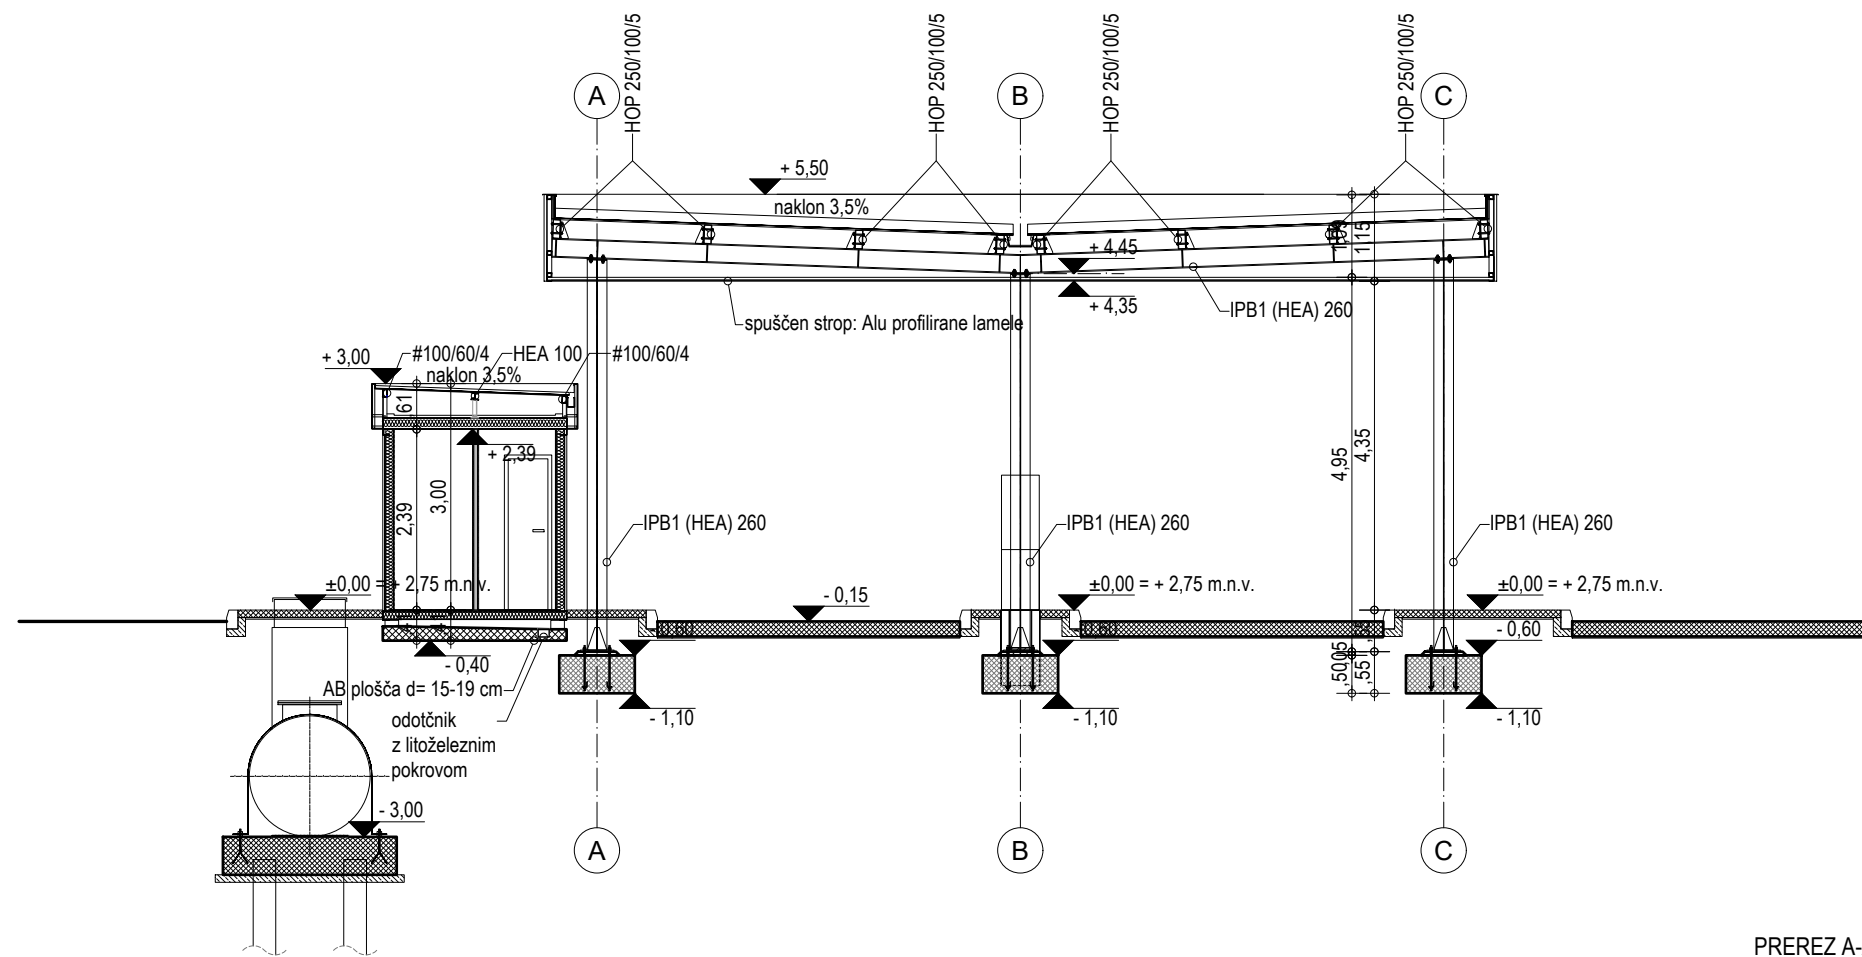

PREREZ A-A

LEGENDA:

	AB
	notranja predelna stena
	zunanja stena kontejnerja

Absolutna vrednost kote: $\pm 0,00\text{m} = +2,75\text{ m n.v.}$

NEJASNOSTI REŠEVATI S PROJEKTANTOM NAČRTA!
VODILNI NAČRT JE NAČRT ARHITEKTURE!
MERE KONTROLIRATI NA LICU MESTA!

0 1 2 3 4 5m

M 1:100

	KD Arhitekti d.o.o. V kosov laz 17, 1357 Notranje Gorice PE Tržaška 42, 1000 Ljubljana gsm: 041 807754 email: kd-arhitekti@siol.net
--	---

št. projekta	257-02/2020
št. načrta	257-02/2020----
investitor	Luka Koper, d.d., Vojkovo nabrežje 38, 6501 Koper

objekt	BS Luka Koper
--------	---------------

mesto gradnje	Luka Koper
------------------	------------

odg. vod. proj.	DAMJAN KMETIČ, univ. dipl. inž. arh., ZAPS 1273
-----------------	--

odg. projektant	DAMJAN KMETIČ, univ. dipl. inž. arh., ZAPS 1273
-----------------	--

izdelovalec	Jošt Hribnik, mag. inž. arh. -
-------------	-----------------------------------

načrt	1 - TEHNIČNI PRIKAZI
faza	DGD št. lista 07


PREREZA A-A in B-B

risba	
datum	februar 2020
merilo:	1:100


dopolnitve	----
------------	------

	01_BS Luka KP_TP_PZI.dwg
--	--------------------------

datum tiska	12. 06. 2020
-------------	--------------

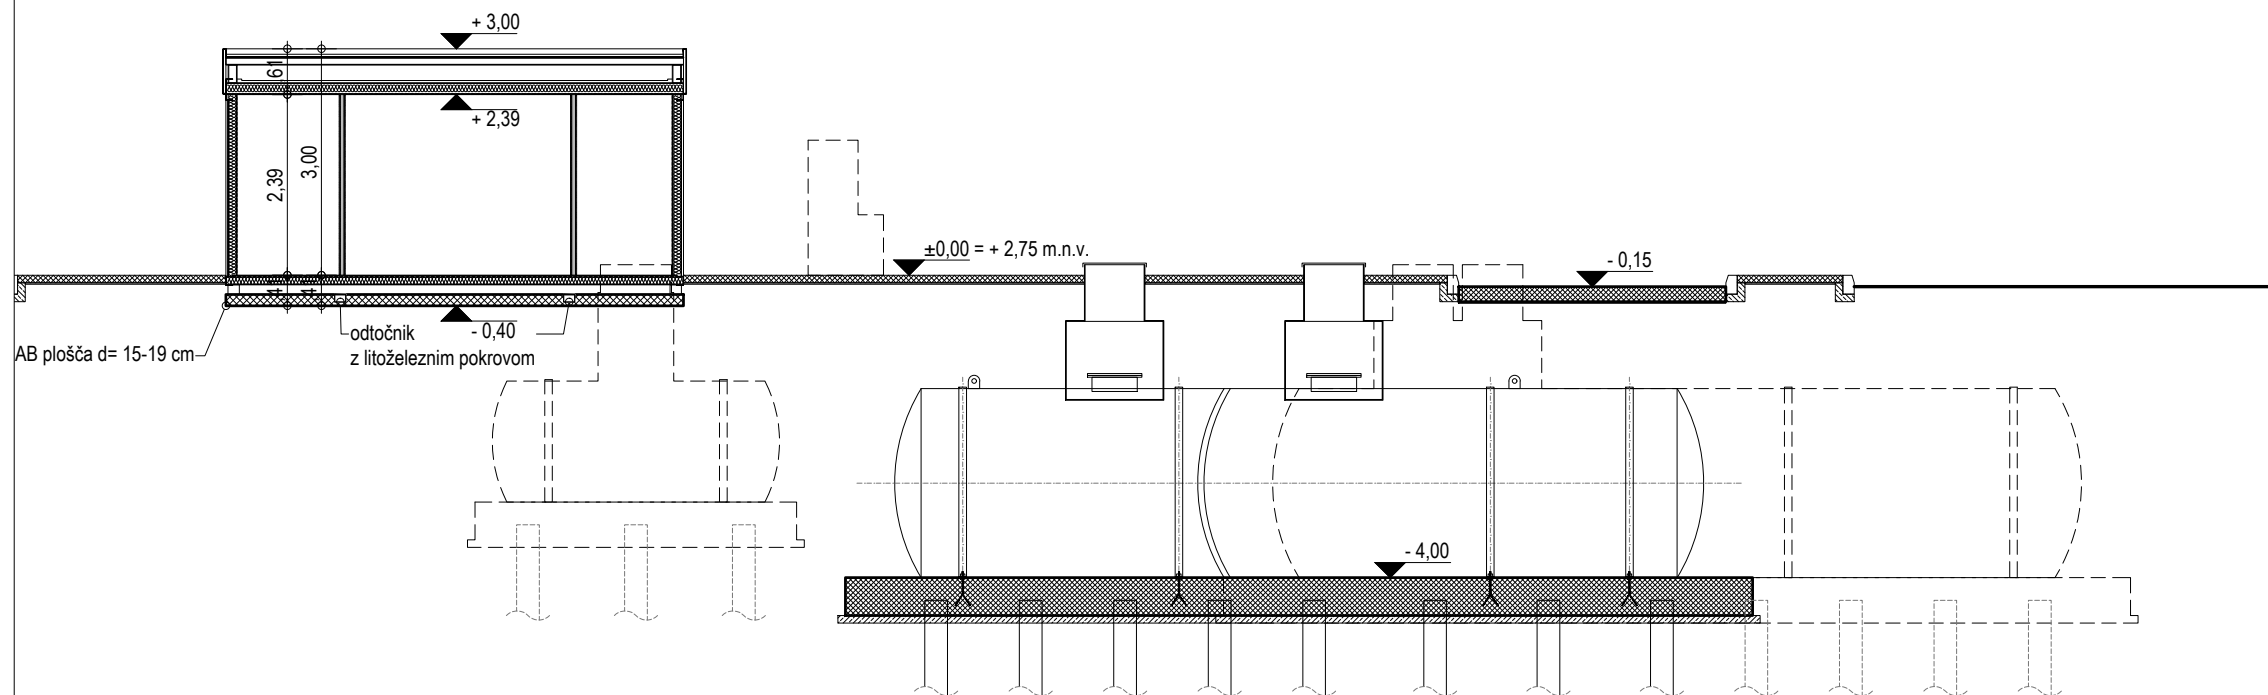

PREREZ D-D

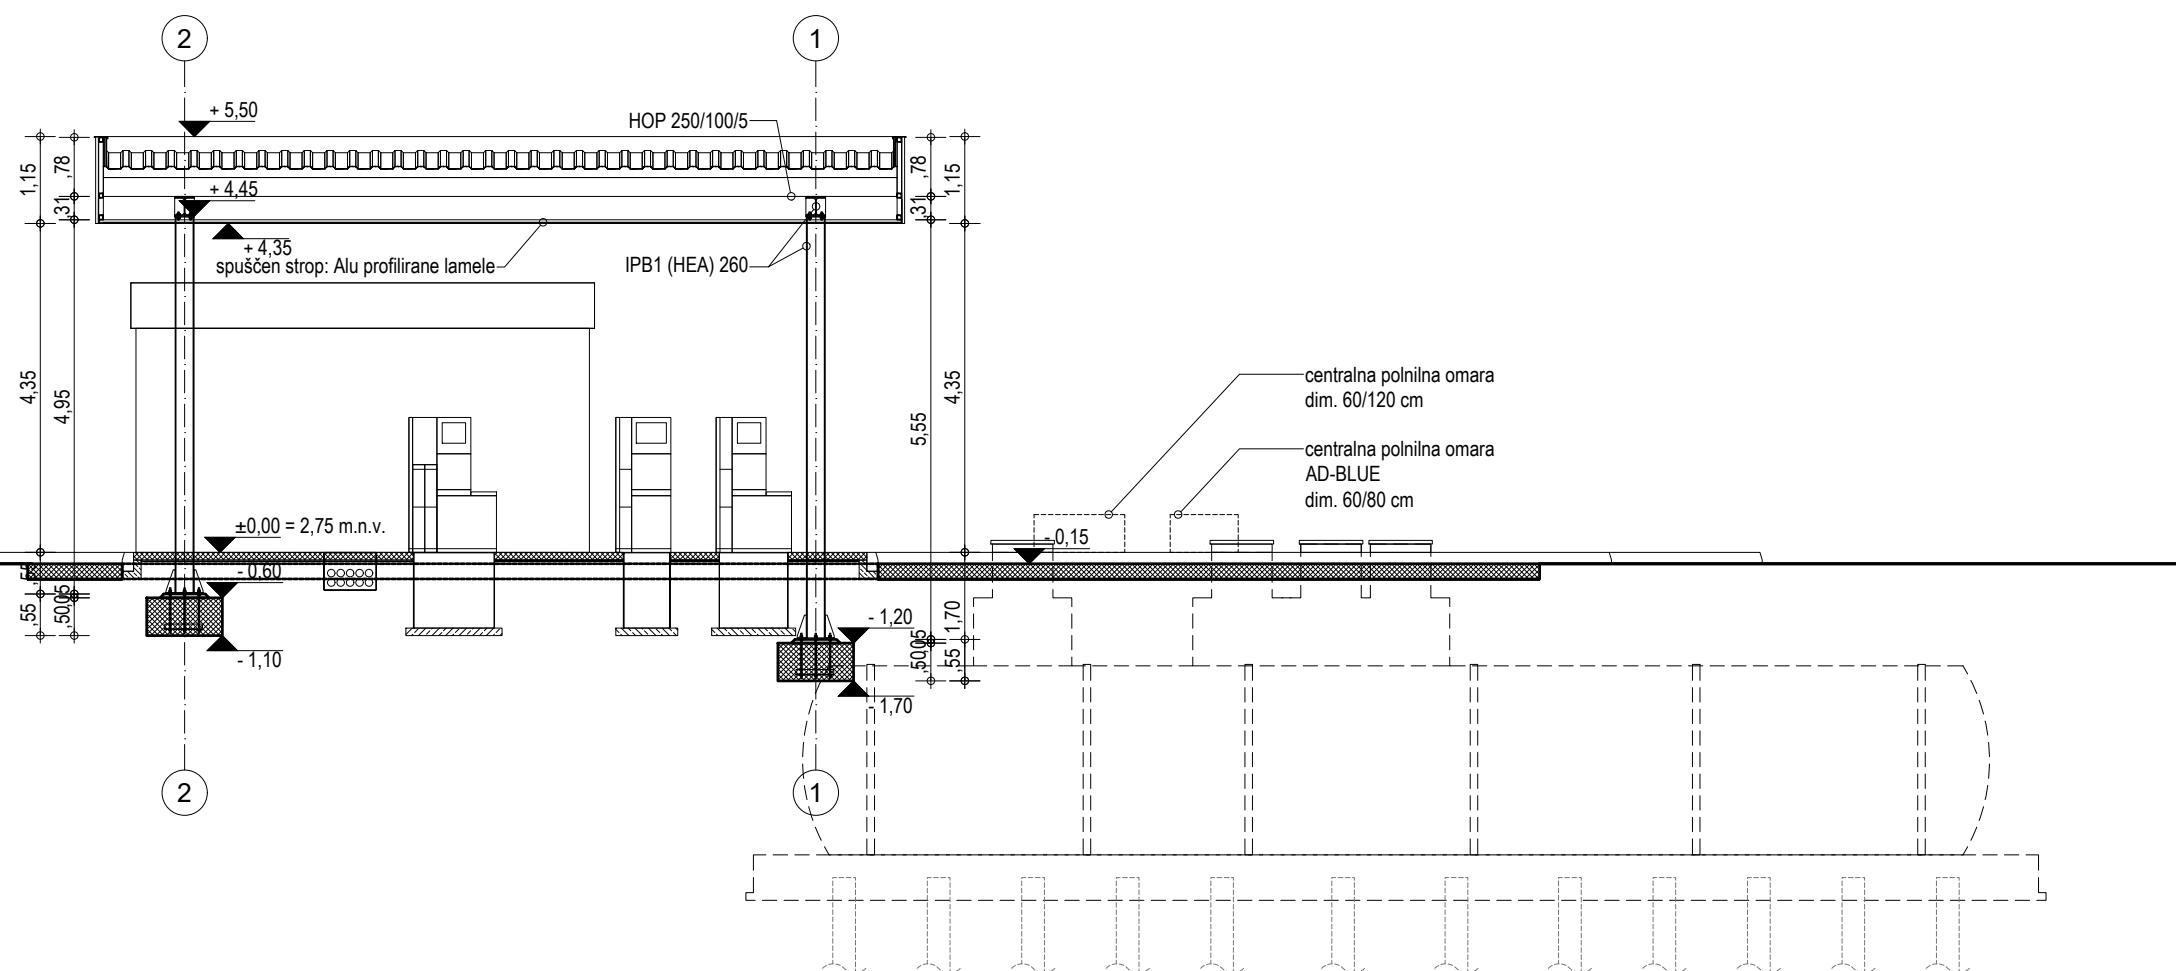

PREREZ C-C

LEGENDA:

	AB
	podložni beton
	notranja predelna stena
	zunanja stena kontejnerja

Absolutna vrednost kote: $\pm 0,00\text{m} = +2,75\text{ m n.v.}$

NEJASNOSTI REŠEVATI S PROJEKTANTOM NAČRTA!
VODILNI NAČRT JE NAČRT ARHITEKTURE!
MERE KONTROLIRATI NA LICU MESTA!

0 1 2 3 4 5m

M 1:100

54 KD Arhitekti d.o.o.
V kosov laz 17, 1357 Notranje Gorice
PE Tržaška 42, 1000 Ljubljana
gsm: 041 807754
email: kd-arhitekti@siol.net

št. projekta	257-02/2020
št. načrta	257-02/2020----
investitor	Luka Koper, d.d., Vojkovo nabrežje 38, 6501 Koper

objekt	BS Luka Koper
--------	---------------

mesto gradnje	Luka Koper
---------------	------------

odg. vod. proj.	DAMJAN KMETIČ, univ. dipl. inž. arh., ZAPS 1273
-----------------	---

odg. projektant	DAMJAN KMETIČ, univ. dipl. inž. arh., ZAPS 1273
-----------------	---

izdelovalec	Jošt Hribernik, mag. inž. arh.
-------------	--------------------------------

načrt	1 - TEHNIČNI PRIKAZI
faza	DGD št. lista 08


PREREZA C-C in D-D

risba	
datum	februar 2020
merilo:	1:100

dopolnitve	----
------------	------

	01_BS Luka KP_TP_PZI.dwg
--	--------------------------

datum tiska	12. 06. 2020
-------------	--------------

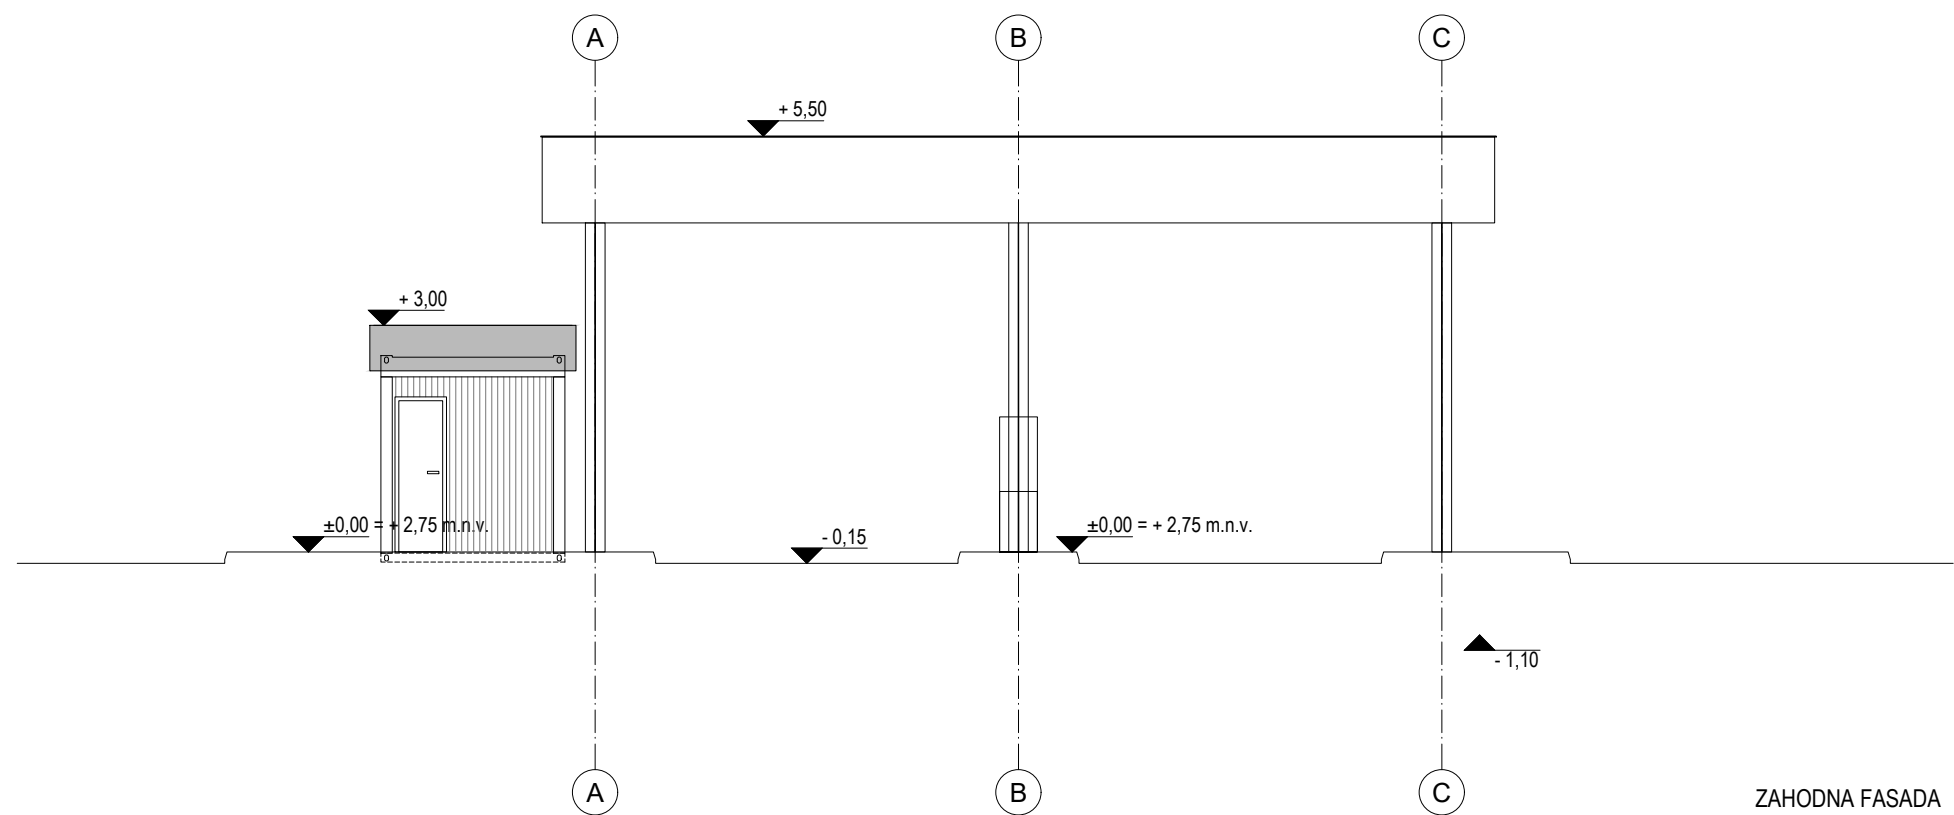

Absolutna vrednost kote: $\pm 0,00\text{m} = +2,75\text{ m n.v.}$

NEJASNOSTI REŠEVATI S PROJEKTANTOM NAČRTA!
VODILNI NAČRT JE NAČRT ARHITEKTURE!
MERE KONTROLIRATI NA LICU MESTA!

0 1 2 3 4 5m
M 1:100



KD Arhitekti d.o.o.
V kosov laz 17, 1357 Notranje Gorice
PE Tržaška 42, 1000 Ljubljana
gsm: 041 807754
email: kd-arhitekti@siol.net

št. projekta	257-02/2020
št. načrta	257-02/2020----
investitor	Luka Koper, d.d., Vojkovo nabrežje 38, 6501 Koper

objekt	BS Luka Koper
--------	---------------

mesto gradnje	Luka Koper
---------------	------------

odg. vod. proj.	DAMJAN KMETIČ, univ. dipl. inž. arh., ZAPS 1273
-----------------	---

odg. projektant	DAMJAN KMETIČ, univ. dipl. inž. arh., ZAPS 1273
-----------------	---

izdelovalec	Jošt Hribernik, mag. inž. arh.
-------------	--------------------------------

načrt	1 - TEHNIČNI PRIKAZI
faza	DGD št. lista 09


V in Z FASADA


risba	
datum	februar 2020 merilo: 1:100

dopolnitve	----
------------	------

	01_BS Luka KP_TP_PZI.dwg
--	--------------------------

datum tiska	12. 06. 2020
-------------	--------------

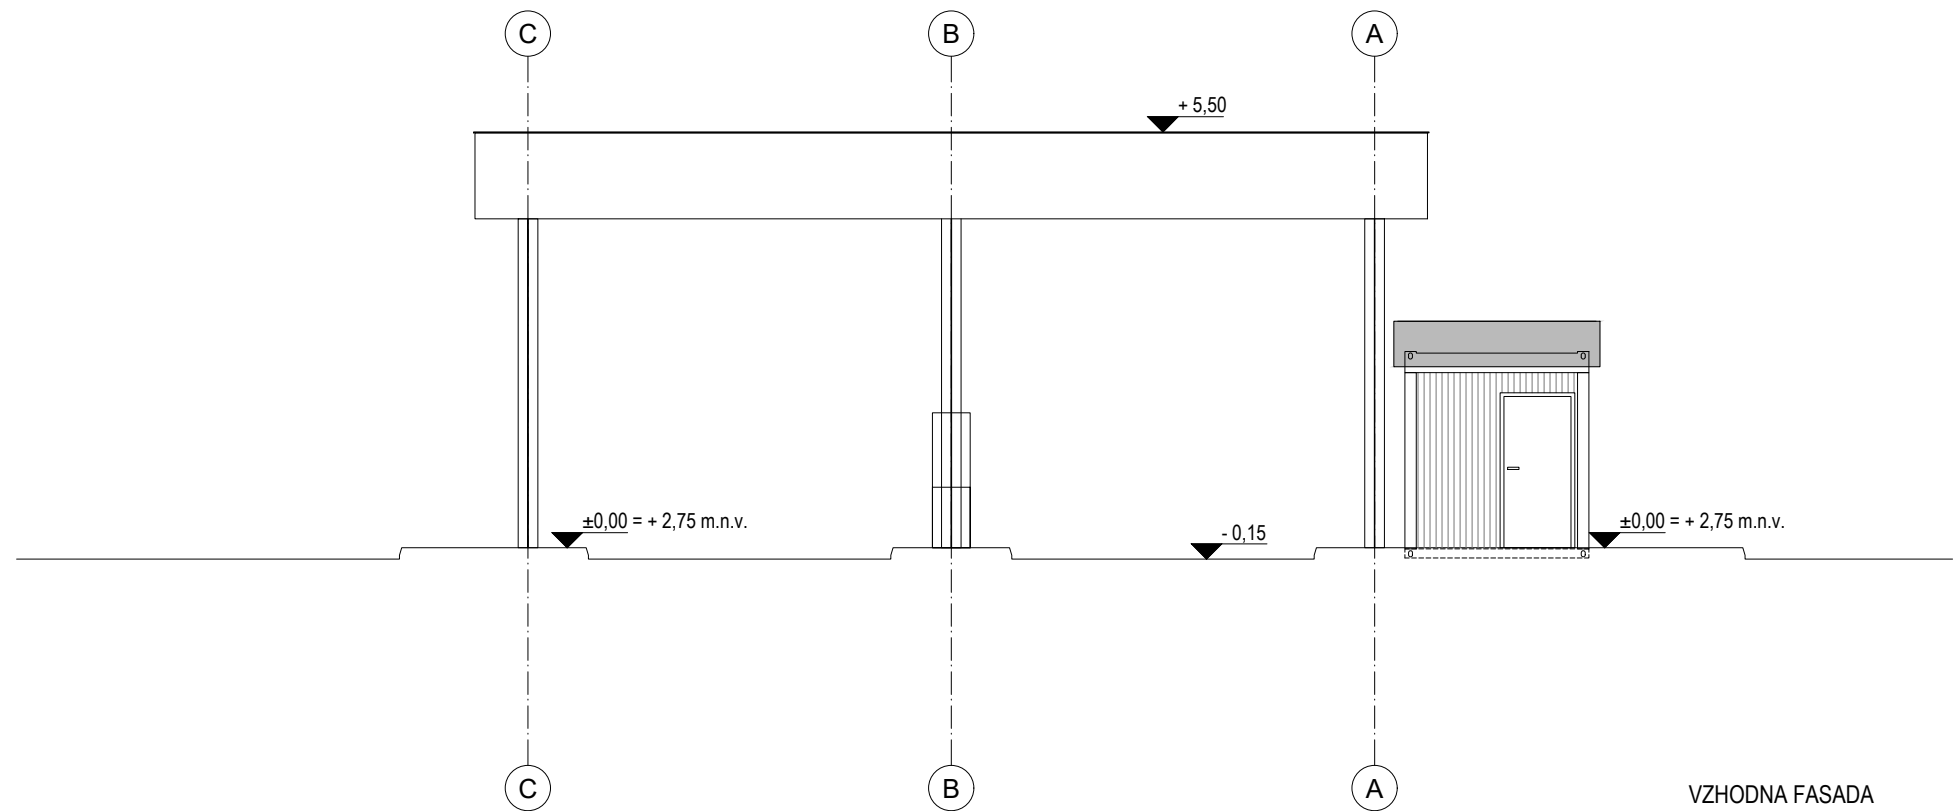

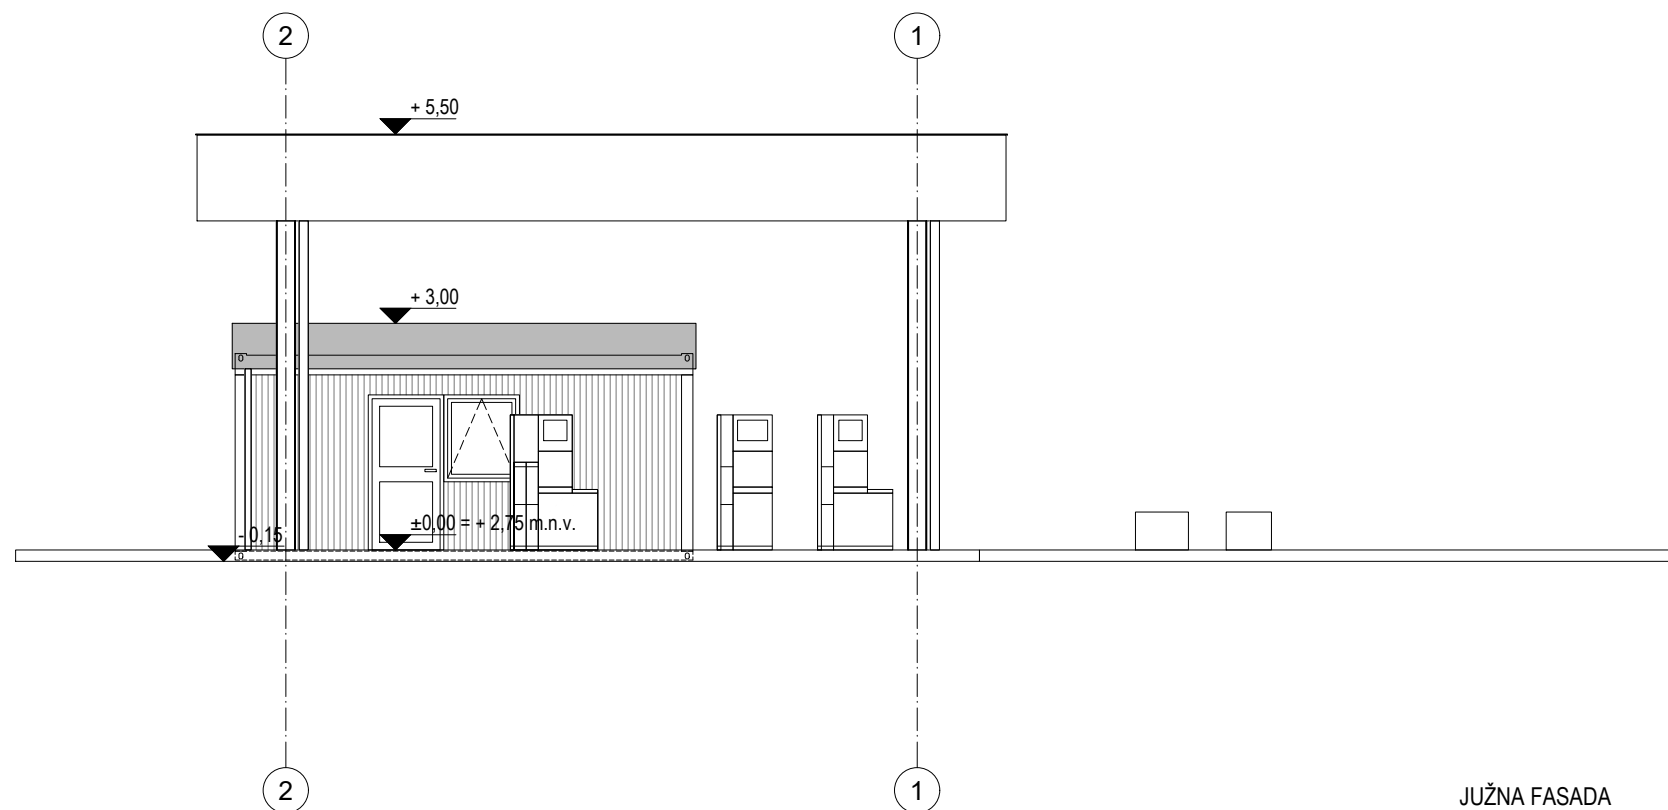

JUŽNA FASADA

Absolutna vrednost kote: $\pm 0,00\text{m} = +2,75\text{ m n.v.}$

NEJASNOSTI REŠEVATI S PROJEKTANTOM NAČRTA!
VODILNI NAČRT JE NAČRT ARHITEKTURE!
MERE KONTROLIRATI NA LICU MESTA!



M 1:100



KD Arhitekti d.o.o.
V kosov laz 17, 1357 Notranje Gorice
PE Tržaška 42, 1000 Ljubljana
gsm: 041 807754
email: kd-arhitekti@siol.net

št. projekta	257-02/2020
št. načrta	257-02/2020----
investitor	Luka Koper, d.d., Vojkovo nabrežje 38, 6501 Koper

objekt	BS Luka Koper
--------	---------------

mesto gradnje	Luka Koper
------------------	------------

odg. vod. proj.	DAMJAN KMETIČ, univ. dipl. inž. arh., ZAPS 1273
-----------------	--

odg. projektant	DAMJAN KMETIČ, univ. dipl. inž. arh., ZAPS 1273
-----------------	--


izdelovalec	Jošt Hribernik, mag. inž. arh.
-------------	--------------------------------

	-
--	---


načrt	1 - TEHNIČNI PRIKAZI
faza	DGD
št. lista	10

S in J FASADA

risba			
datum	februar 2020	merilo:	1:100
dopolnitve	----		
01_BS Luka KP_TP_PZI.dwg			
datum tiska	12. 06. 2020		

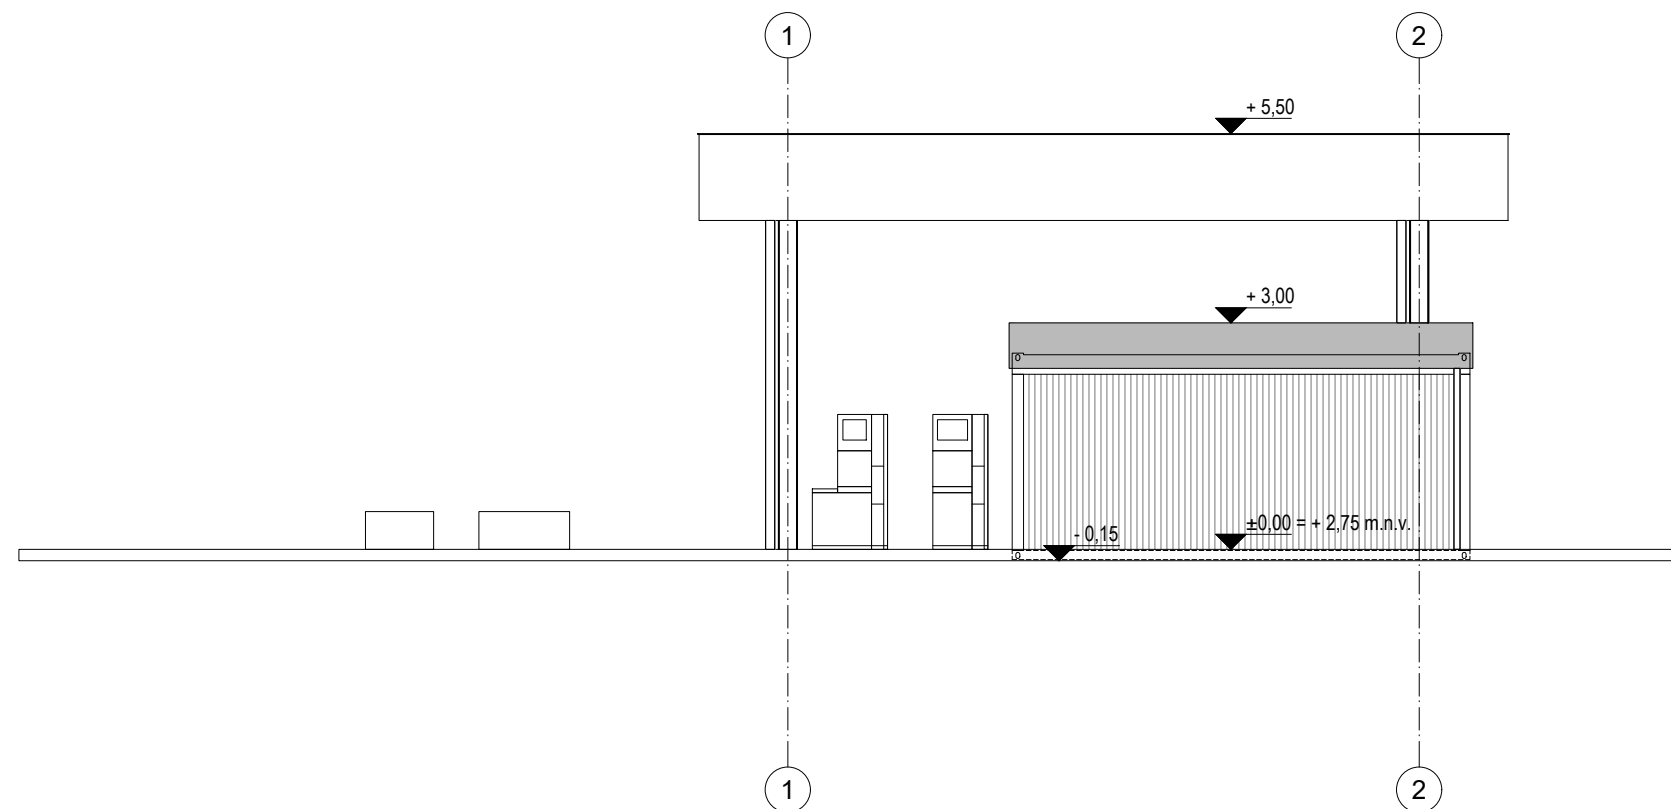

SEVERNA FASADA

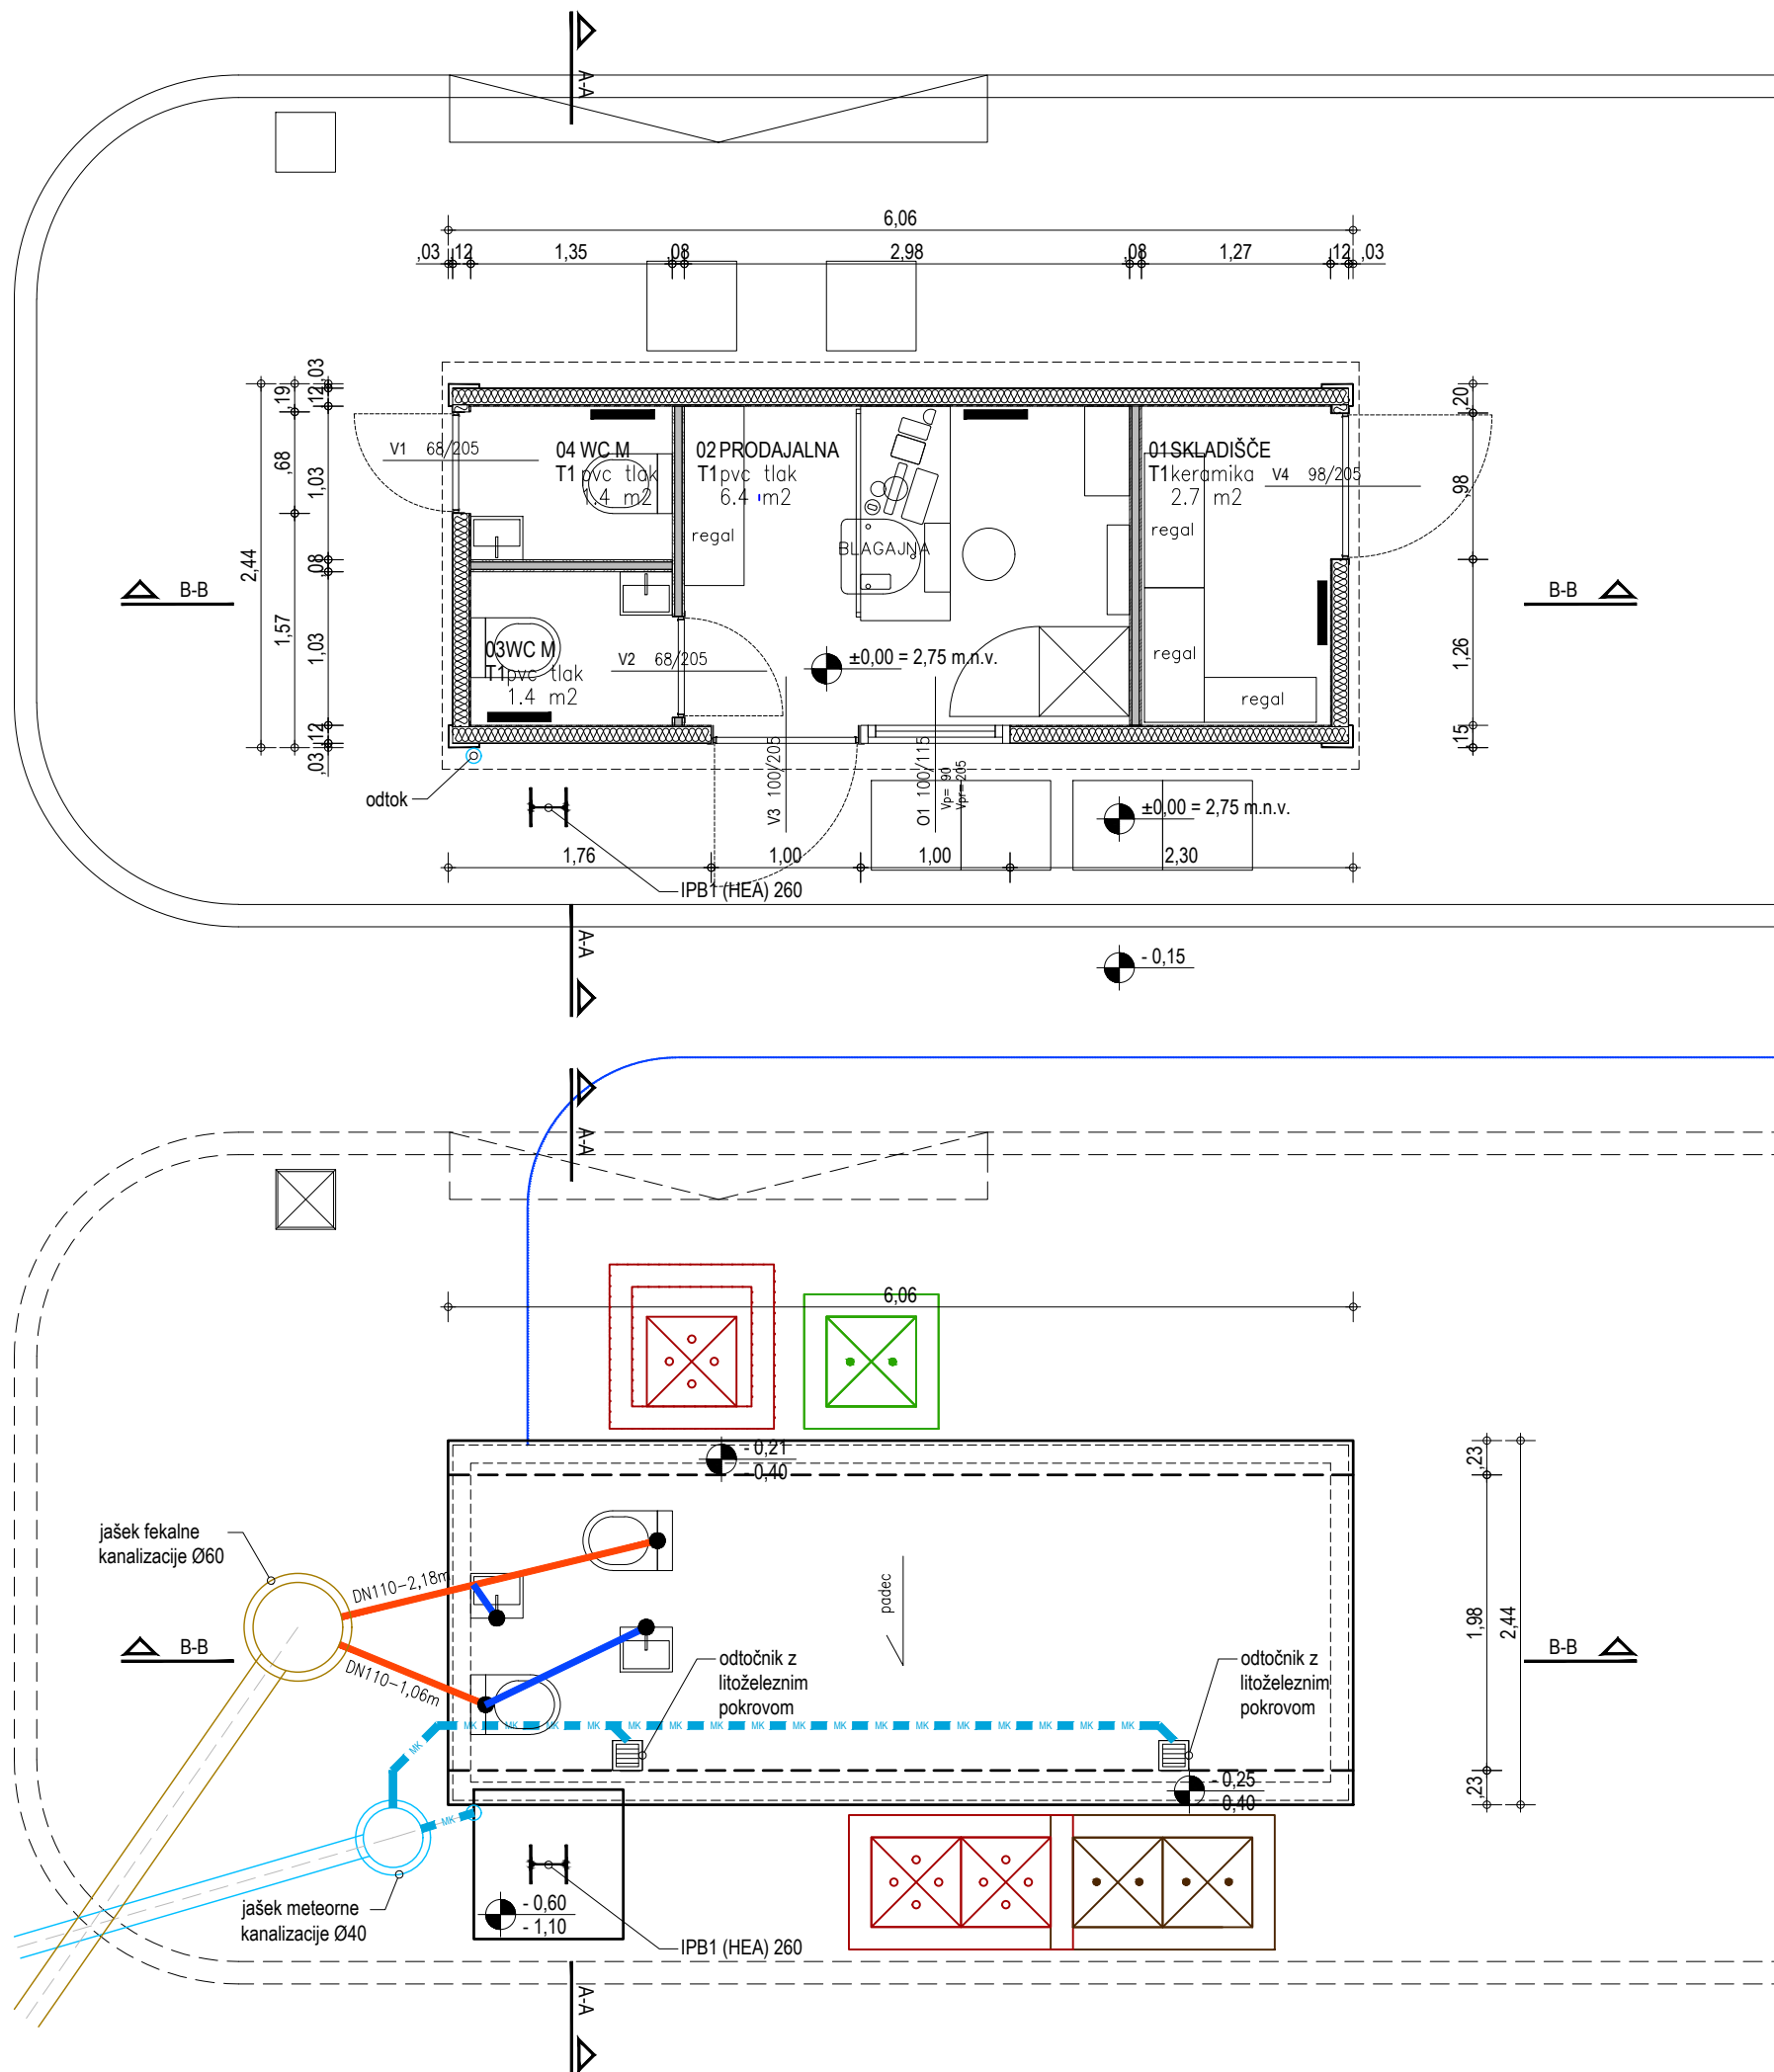

TLORIS pritličja

TLORIS TEMELJEV

LEGENDA:

- notranja predelna stena
- zunanja stena kontejnerja



Absolutna vrednost kote: $\pm 0,00\text{m} = +2,75\text{ m n.v.}$

NEJASNOSTI REŠEVATI S PROJEKTANTOM NAČRTA!
VODILNI NAČRT JE NAČRT ARHITEKTURE!
MERE KONTROLIRATI NA LICU MESTA!

0 0,5 1 2 3m
M 1:50



KD Arhitekti d.o.o.
V kosov laz 17, 1357 Notranje Gorice
PE Tržaška 42, 1000 Ljubljana
gsm: 041 807754
email: kd-arhitekti@siol.net

št. projekta	257-02/2020
št. načrta	257-02/2020----
investitor	Luka Koper, d.d., Vojkovo nabrežje 38, 6501 Koper

objekt	BS Luka Koper
--------	---------------

mesto gradnje	Luka Koper
---------------	------------

odg. vod. proj.	DAMJAN KMETIČ, univ. dipl. inž. arh., ZAPS 1273
-----------------	---

odg. projektant	DAMJAN KMETIČ, univ. dipl. inž. arh., ZAPS 1273
-----------------	---

izdelovalec	Jošt Hribernik, mag. inž. arh.
-------------	--------------------------------

načrt	1 - TEHNIČNI PRIKAZI
faza	DGD št. lista 11


OBJEKT TLORIS TEMELJEV in PRITLIČJA

risba	
datum	februar 2020
merilo:	1:50


dopolnitve	----
------------	------

	01_BS Luka KP_TP_PZI.dwg
--	--------------------------


datum tiska	12. 06. 2020
-------------	--------------

 

TLORIS STREHE

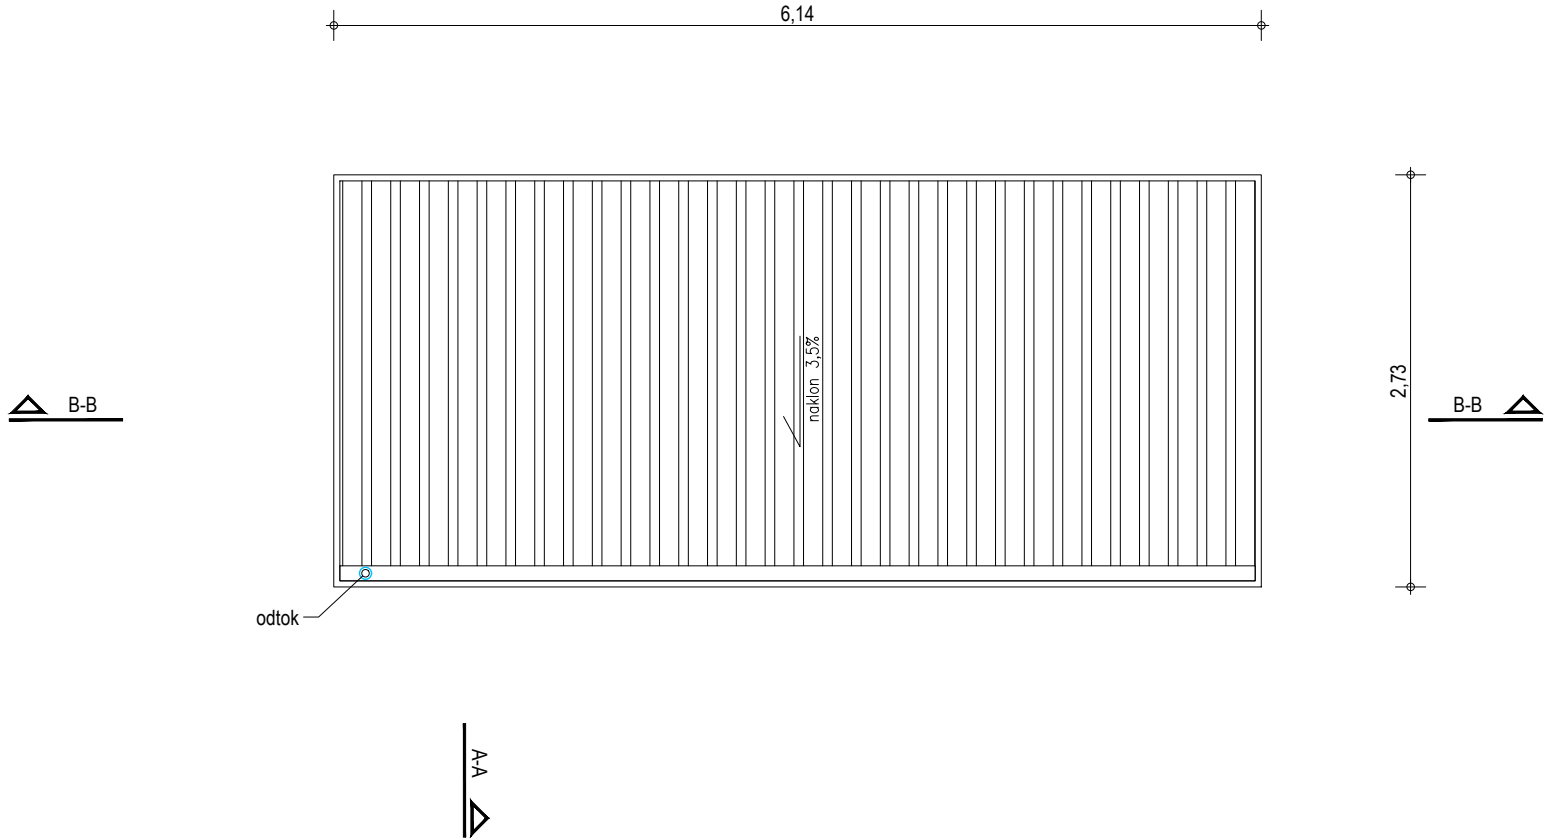

TLORIS OSTREŠJA

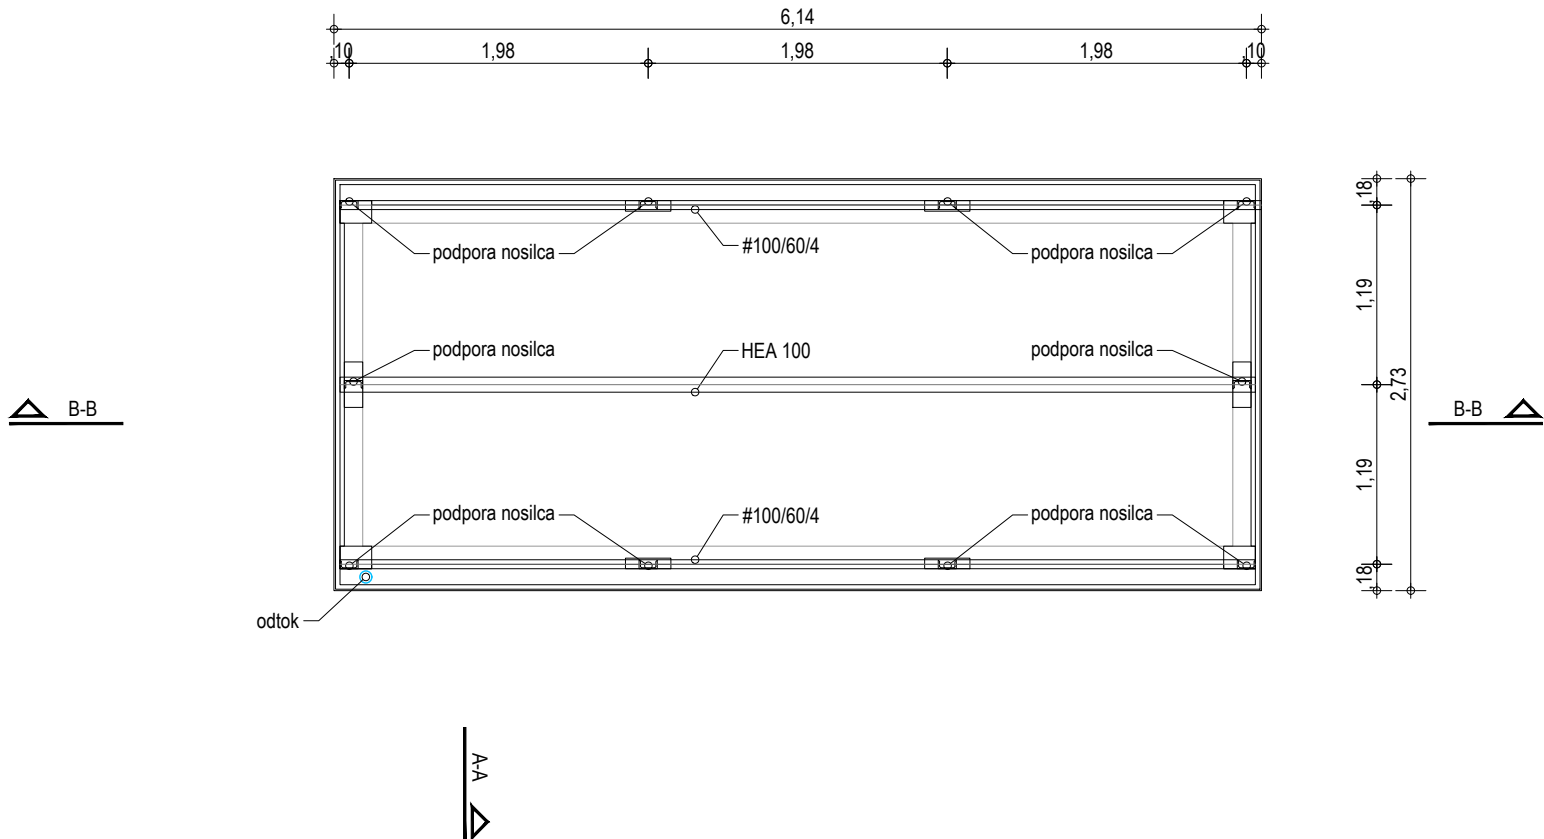

Absolutna vrednost kote: $\pm 0,00\text{m} = +2,75\text{ m n.v.}$

NEJASNOSTI REŠEVATI S PROJEKTANTOM NAČRTA!
VODILNI NAČRT JE NAČRT ARHITEKTURE!
MERE KONTROLIRATI NA LICU MESTA!



KD Arhitekti d.o.o.
V kosov laz 17, 1357 Notranje Gorice
PE Tržaška 42, 1000 Ljubljana
gsm: 041 807754
email: kd-arhitekti@siol.net

št. projekta	257-02/2020
št. načrta	257-02/2020----
investitor	Luka Koper, d.d., Vojkovo nabrežje 38, 6501 Koper

objekt BS Luka Koper

mesto
gradnje Luka Koper

odg. vod. proj. DAMJAN KMETIČ, univ. dipl. inž. arh.,
ZAPS 1273

odg. projektant DAMJAN KMETIČ, univ. dipl. inž. arh.,
ZAPS 1273

izdelovalec Jošt Hribernik, mag. inž. arh.

-

načrt 1 - TEHNIČNI PRIKAZI

faza DGD št. lista 12

OBJEKT TLORIS OSTREŠJA in STREHE

risba


datum februar 2020 merilo: 1:50

dopolnitve ----


01_BS Luka KP_TP_PZI.dwg

datum tiska 12. 06. 2020

PREREZ A-A

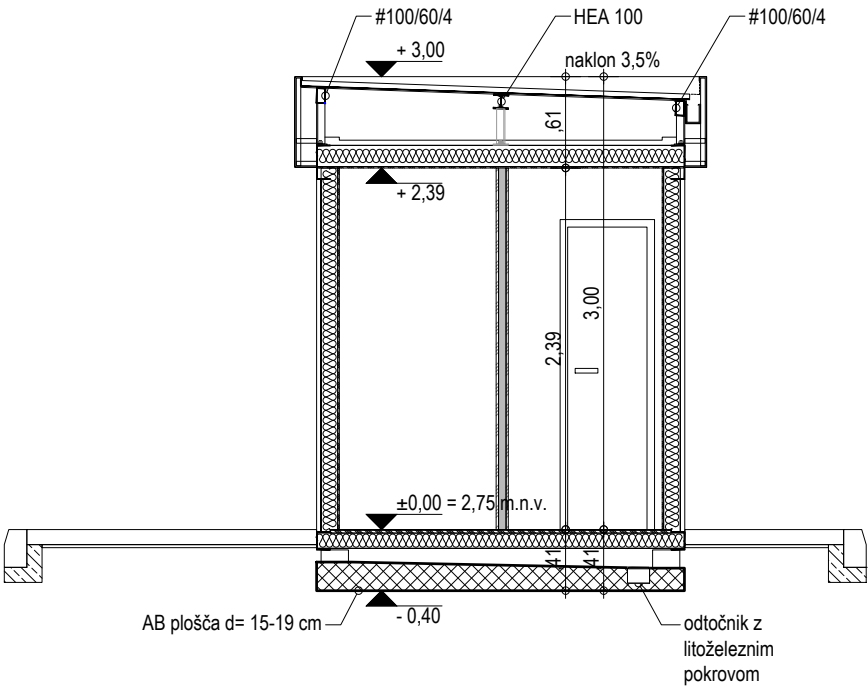

PREREZ B-B

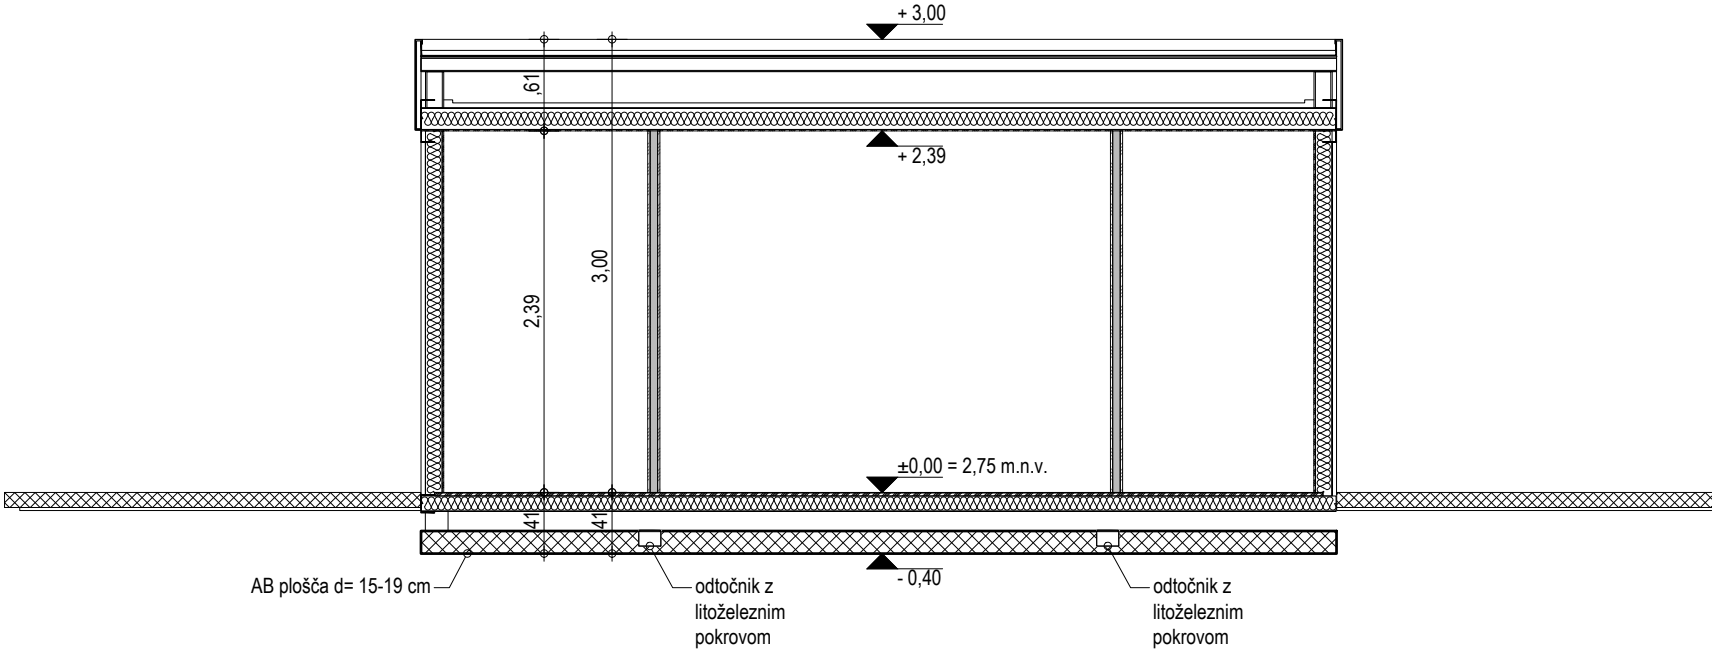

LEGENDA:

- AB
- podložni beton
- notranja predelna stena
- zunanja stena kontejnerja



Absolutna vrednost kote: $\pm 0,00\text{m} = +2,75\text{ m n.v.}$

NEJASNOSTI REŠEVATI S PROJEKTANTOM NAČRTA!
VODILNI NAČRT JE NAČRT ARHITEKTURE!
MERE KONTROLIRATI NA LICU MESTA!



KD Arhitekti d.o.o.
V kosov laz 17, 1357 Notranje Gorice
PE Tržaška 42, 1000 Ljubljana
gsm: 041 807754
email: kd-arhitekti@siol.net

št. projekta	257-02/2020
št. načrta	257-02/2020----
investitor	Luka Koper, d.d., Vojkovo nabrežje 38, 6501 Koper

objekt	BS Luka Koper
--------	---------------

mesto gradnje	Luka Koper
---------------	------------

odg. vod. proj.	DAMJAN KMETIČ, univ. dipl. inž. arh., ZAPS 1273
-----------------	---






odg. projektant	DAMJAN KMETIČ, univ. dipl. inž. arh., ZAPS 1273
-----------------	---

izdelovalec	Jošt Hribernik, mag. inž. arh.
-------------	--------------------------------

načrt	1 - TEHNIČNI PRIKAZI
faza	DGD št. lista 13

OBJEKT PREREZI

risba			
datum	februar 2020	merilo:	1:50
dopolnitve	----		
	01_BS Luka KP_TP_PZI.dwg		
datum tiska	12. 06. 2020		

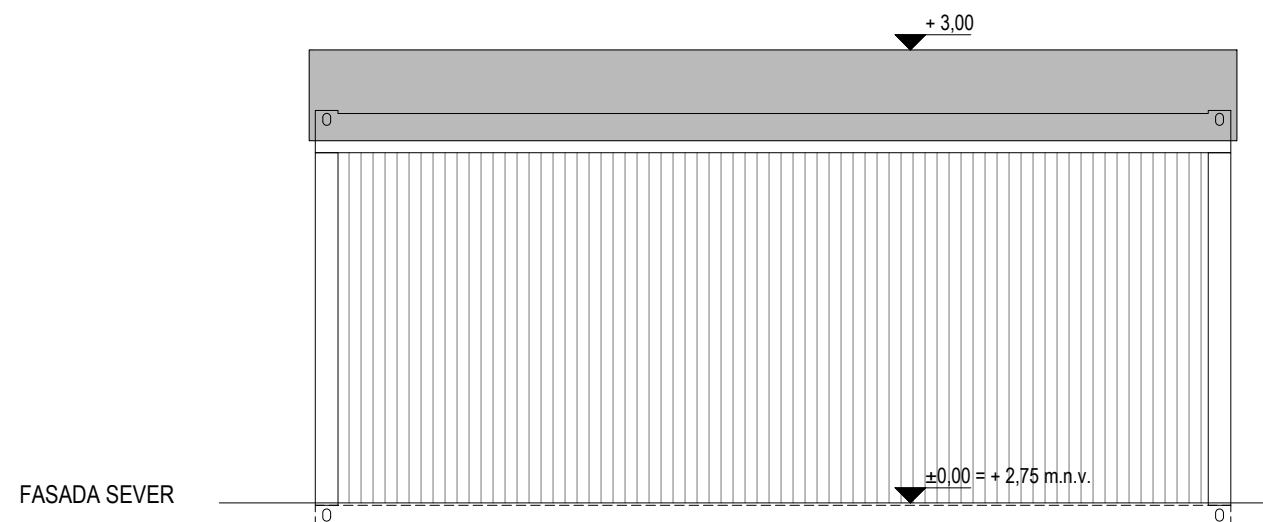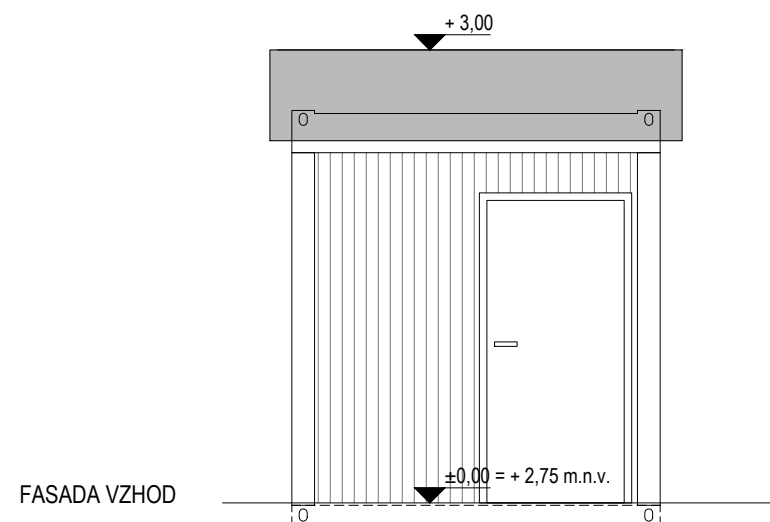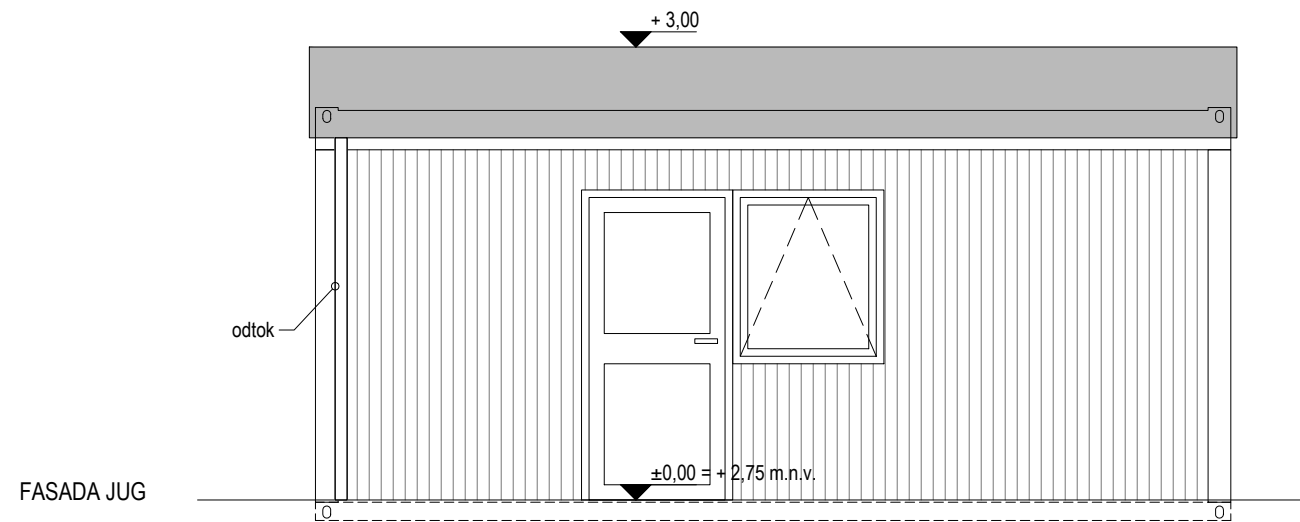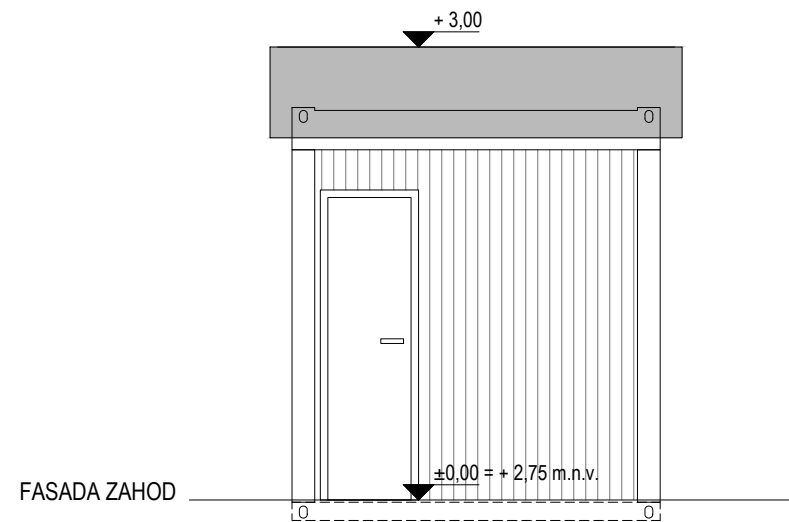 

Absolutna vrednost kote: $\pm 0,00\text{m} = +2,75\text{ m.n.v.}$

NEJASNOSTI REŠEVATI S PROJEKTANTOM NAČRTA!
VODILNI NAČRT JE NAČRT ARHITEKTURE!
MERE KONTROLIRATI NA LICU MESTA!

0 0.5 1 2 3m
M 1:50

54

KD Arhitekti d.o.o.

V kosov laz 17, 1357 Notranje Gorice



PE Tržaška 42, 1000 Ljubljana

gsm: 041 807754

email: kd-arhitekti@siol.net

št. projekta	257-02/2020		
št. načrta	257-02/2020----		
investitor	Luka Koper, d.d., Vojkovo nabrežje 38, 6501 Koper		
objekt	BS Luka Koper		
mesto gradnje	Luka Koper		
odg. vod. proj.	DAMJAN KMETIČ, univ. dipl. inž. arh., ZAPS 1273		
odg. projektant	DAMJAN KMETIČ, univ. dipl. inž. arh., ZAPS 1273		
izdelovalec	Jošt Hribernik, mag. inž. arh.		
	-		
načrt	1 - TEHNIČNI PRIKAZI		
faza	DGD	št. lista	14
OBJEKT FASADE			
risba			
datum	februar 2020	merilo:	1:50
dopolnitve	----		
	01_BS Luka KP_TP_PZI.dwg		
datum tiska	12. 06. 2020		

zunanja vrata v sanitarije V1

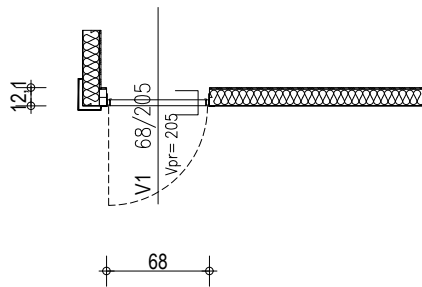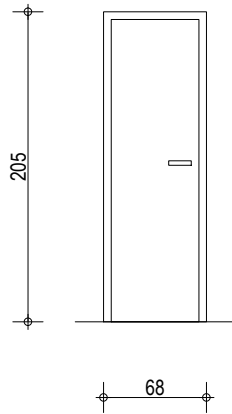

oznaka:	V1
zidarska odprtina:	68 / 205
svetla mera vrat:	min. 64 / 203
splošni opis:	zunanja vrata v sanitarije
odpiranje:	krilno
nadsvetloba:	-
vgradnja:	v pločevinasto steno debeline 12,10 cm
okvir:	kovinski, prašno barvan, barva po izboru arhitekta
krilo:	kovinsko, prašno barvano, barva po izboru arhitekta
prag:	da
nasadila:	trojno nasadilo
kljuge / ročaji:	1x kljuka, 1x bunka, alu po izboru arhitekta
ključavnica:	cilindrična + protivlomna
posebne zahteve:	zunanja vrata, varnostna protivlomna, toplotno izolirana



LEVO:	1	SKUPAJ:	1
DESNO:	0		

Če ni posebej navedeno, veljajo karakteristike iz splošnega opisa!

Za posamezne, s komercialnim imenom navedene proizvode, je mogoče uporabiti tudi materialno, tehnološko, gradbenofizikalno in estetsko enakovredne elemente drugih proizvajalcev, vendar mora njihovo uporabo in končni izbor obvezno pisno potrditi arhitekt. Vključen ves montažni material in ustrezna podkonstrukcija. Vsa odstopanja od dejanskih mer, vse izvedbe, materiale, obdelave in barve uskladiti z arhitektom. Obvezno izdelati delavniške načrte, ki jih potrdi arhitekt. Obvezna izdelava vzorčnega kosa.

št. projekta	257-02/2020
objekt	BS LUKA KOPER
načrt	01 - TEHNIČNI PRIKAZI - SHEME
faza	PZI
datum	april 2020
št. lista	V1
merilo:	1:50

notranja vrata v sanitarije V2

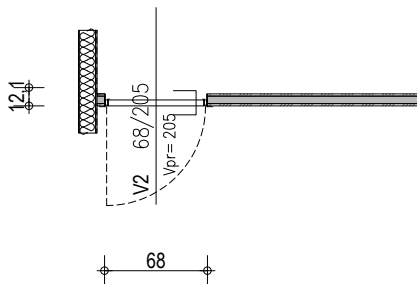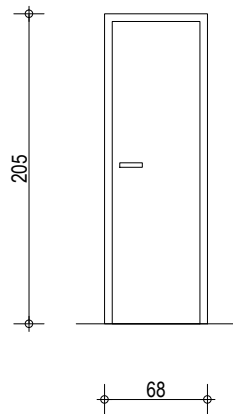

oznaka:	V2
zidarska odprtina:	68 / 205
svetla mera vrat:	min. 64 / 203
splošni opis:	notranja vrata v sanitarije
odpiranje:	krilno
nadsvetloba:	-
vgradnja:	v MK steno debeline 8,00 cm
okvir:	kovinski, prašno barvan, barva po izboru arhitekta
krilo:	kovinsko, prašno barvano, barva po izboru arhitekta
prag:	da
nasadila:	trojno nasadilo
kljuge / ročaji:	1x kljuka, 1x bunka, alu po izboru arhitekta
ključavnica:	metuljček na notranji strani, prikazovalnik zasedenosti na zunanji strani
posebne zahteve:	notranja vrata



LEVO:	1	SKUPAJ:	1
DESNO:	0		

Če ni posebej navedeno, veljajo karakteristike iz splošnega opisa!

Za posamezne, s komercialnim imenom navedene proizvode, je mogoče uporabiti tudi materialno, tehnološko, gradbenofizikalno in estetsko enakovredne elemente drugih proizvajalcev, vendar mora njihovo uporabo in končni izbor obvezno pisno potrditi arhitekt. Vključen ves montažni material in ustrezna podkonstrukcija. Vsa odstopanja od dejanskih mer, vse izvedbe, materiale, obdelave in barve uskladiti z arhitektom. Obvezno izdelati delavniške načrte, ki jih potrdi arhitekt. Obvezna izdelava vzorčnega kosa.

št. projekta	257-02/2020
objekt	BS LUKA KOPER
načrt	01 - TEHNIČNI PRIKAZI - SHEME
faza	PZI
datum	april 2020
št. lista	V2
merilo:	1:50

vrata v prodajalno V3

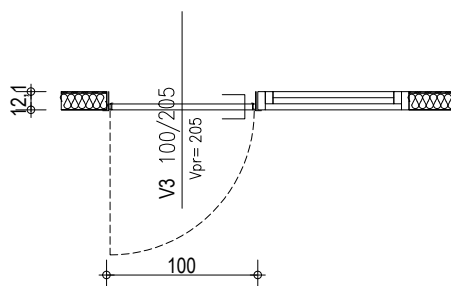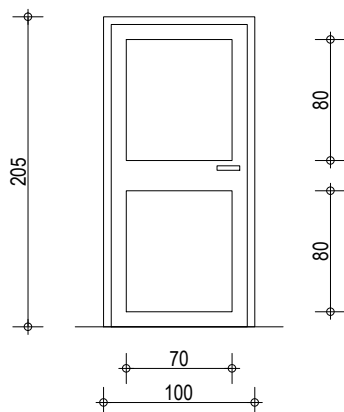

oznaka:	V3
zidarska odprtina:	100 / 205
svetla mera vrat:	min. 95 / 203
splošni opis:	zunanja vrata v prodajalno s steklenimi polnili 2 x (70 x 80)
odpiranje:	krilno
nadsvetloba:	-
vgradnja:	kovinsko steno 12,10 cm
okvir:	kovinski, prašno barvan, barva po izboru arhitekta
krilo:	kovinsko, prašno barvano, s steklenim polniolom, barva po izboru arhitekta
prag:	da
nasadila:	trojno nasadilo
kljuge / ročaji:	2x kljuka, alu po izboru arhitekta
ključavnica:	cilindrična + protivlomna
posebne zahteve:	vrata imajo 2 stekleni polnili dimenzij 70 x 80 cm



LEVO:	1	SKUPAJ:	1
DESNO:	0		

Če ni posebej navedeno, veljajo karakteristike iz splošnega opisa!

Za posamezne, s komercialnim imenom navedene proizvode, je mogoče uporabiti tudi materialno, tehnološko, gradbenofizikalno in estetsko enakovredne elemente drugih proizvajalcev, vendar mora njihovo uporabo in končni izbor obvezno pisno potrditi arhitekt. Vključen ves montažni material in ustrezna podkonstrukcija. Vsa odstopanja od dejanskih mer, vse izvedbe, materiale, obdelave in barve uskladiti z arhitektom. Obvezno izdelati delavniške načrte, ki jih potrdi arhitekt. Obvezna izdelava vzorčnega kosa.

št. projekta	257-02/2020
objekt	BS LUKA KOPER
načrt	01 - TEHNIČNI PRIKAZI - SHEME
faza	PZI
datum	april 2020
št. lista	V3
merilo:	1:50

vrata v skladišče V4

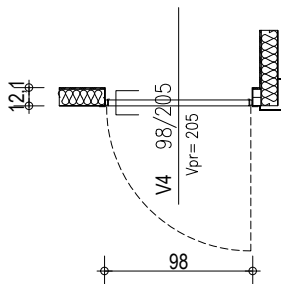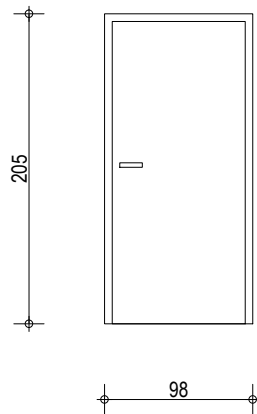



oznaka:	V4
zidarska odprtina:	100 / 205
svetla mera vrat:	min. 94 / 203
splošni opis:	zunanja vrata v skladišče
odpiranje:	krilno
nadsvetloba:	-
vgradnja:	kovinsko steno 12,10 cm
okvir:	kovinski, prašno barvan, barva po izboru arhitekta
krilo:	kovinsko, prašno barvano, barva po izboru arhitekta
prag:	da
nasadila:	trojno nasadilo
kljuge / ročaji:	2x kljuka, alu po izboru arhitekta
ključavnica:	cilindrična + protivlomna
posebne zahteve:	

LEVO:	0	SKUPAJ:	1
DESNO:	1		

Če ni posebej navedeno, veljajo karakteristike iz splošnega opisa!

Za posamezne, s komercialnim imenom navedene proizvode, je mogoče uporabiti tudi materialno, tehnološko, gradbenofizikalno in estetsko enakovredne elemente drugih proizvajalcev, vendar mora njihovo uporabo in končni izbor obvezno pisno potrditi arhitekt. Vključen ves montažni material in ustrezna podkonstrukcija. Vsa odstopanja od dejanskih mer, vse izvedbe, materiale, obdelave in barve uskladiti z arhitektom. Obvezno izdelati delavniške načrte, ki jih potrdi arhitekt. Obvezna izdelava vzorčnega kosa.

št. projekta	257-02/2020
objekt	BS LUKA KOPER
načrt	01 - TEHNIČNI PRIKAZI - SHEME
faza	PZI
datum	april 2020
št. lista	V4
merilo:	1:50

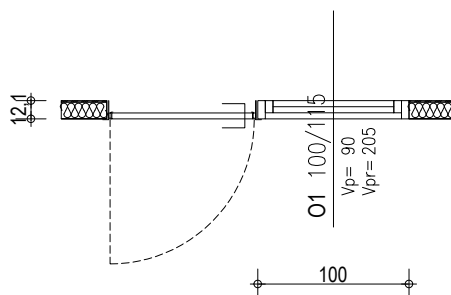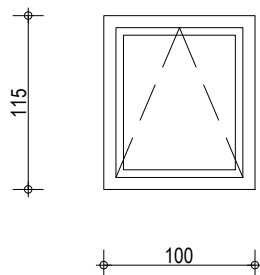

oznaka:	O1
dimenzija:	100 x 115
splošni opis:	okno v prodajalni desno od vrat
odpiranje:	ventus
vgradnja:	v pločevinasto steno debeline 12,10 cm
okvir:	kovinski, prašno barvan, barva po izboru arhitekta
zasteklitev:	obstoječa zasteklitev $U= 0,8 \text{ W/m}^2\text{K}$
okovje / kljuke:	ALU
senčenje:	-
obrobe in špalete:	alu obloga
okenske police	alu polica
posebne zahteve:	

LEVO:	-	SKUPAJ:	1
DESNO:	-		

Če ni posebej navedeno, veljajo karakteristike iz splošnega opisa!

Za posamezne, s komercialnim imenom navedene proizvode, je mogoče uporabiti tudi materialno, tehnološko, gradbenofizikalno in estetsko enakovredne elemente drugih proizvajalcev, vendar mora njihovo uporabo in končni izbor obvezno pisno potrditi arhitekt. Vključen ves montažni material in ustrezna podkonstrukcija. Vsa odstopanja od dejanskih mer, vse izvedbe, materiale, obdelave in barve uskladiti z arhitektom. Obvezno izdelati delavniške načrte, ki jih potrdi arhitekt. Obvezna izdelava vzorčnega kosa.

št. projekta	257-02/2020		
objekt	BS LUKA KOPER		
načrt	O1 - TEHNIČNI PRIKAZI - SHEME		
faza	PZI	št. lista	O1
datum	april 2020	merilo:	1:50