


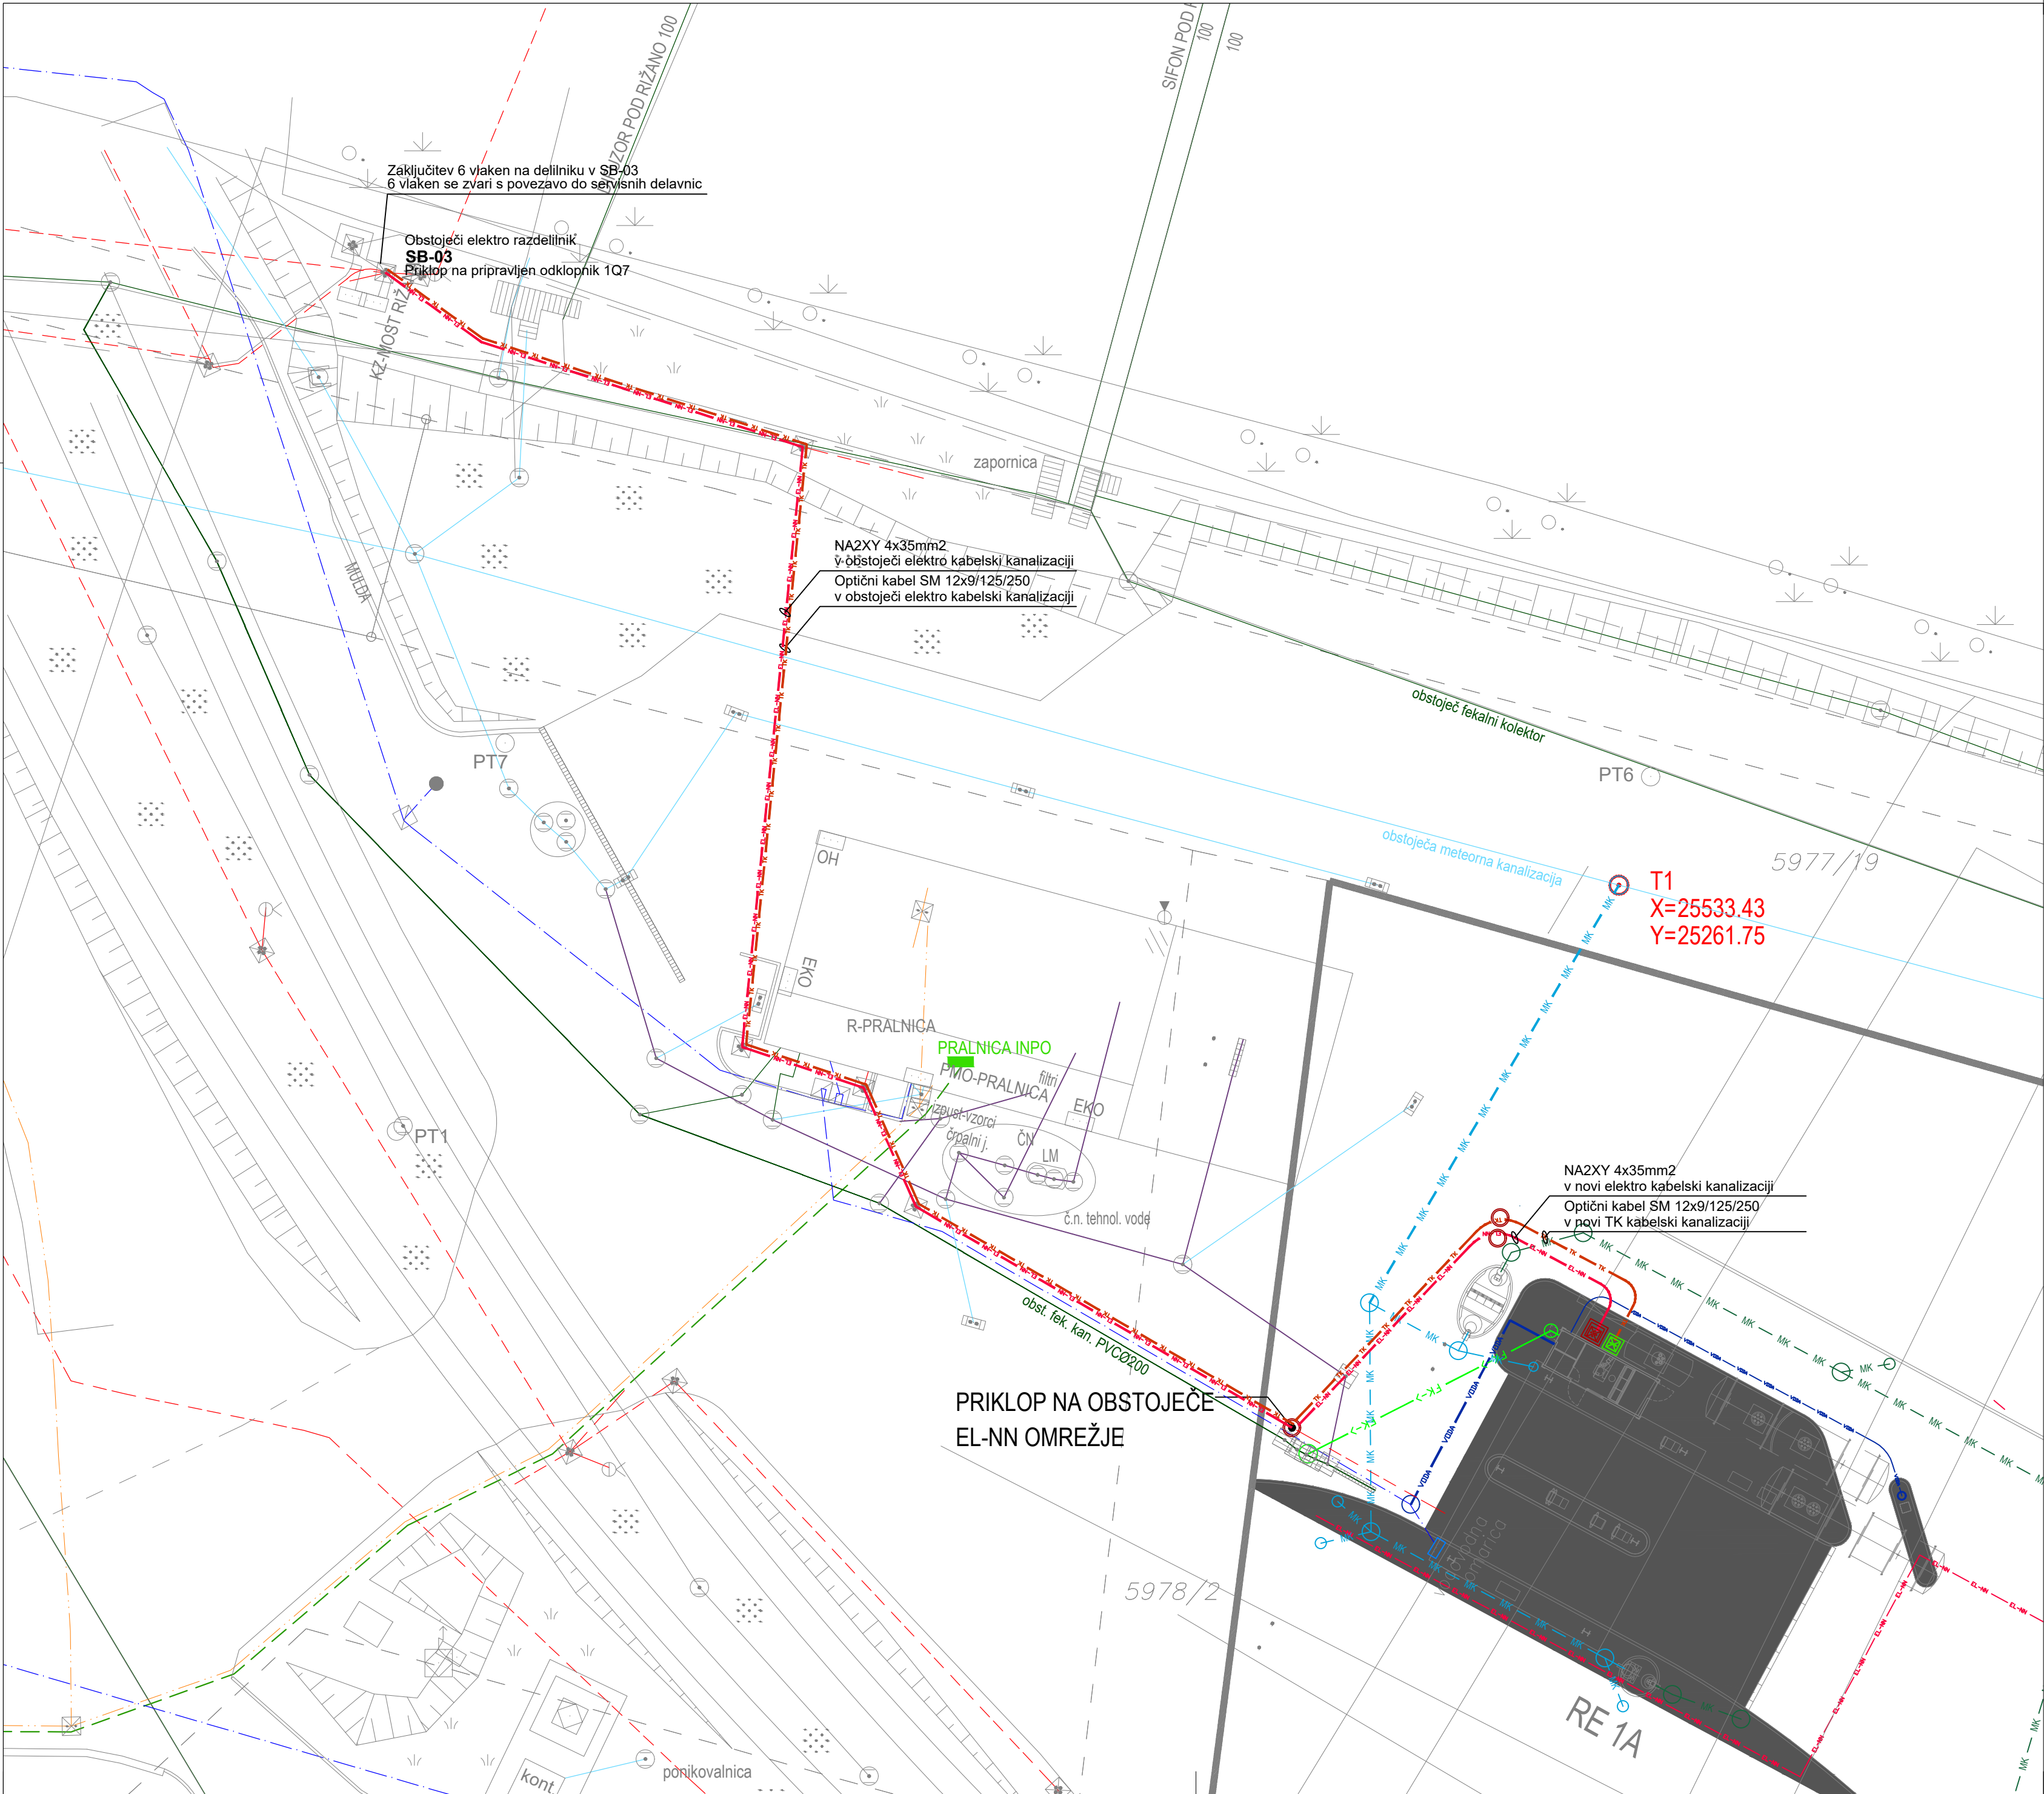

OBSTOJEČA INFRASTRUKTURA:

- elektro omrežje
- telekomunikacijsko omrežje
- optika Luka
- tehnološka kanalizacija
- meteorna kanalizacija
- vodovod
- drenaža
- elektronske komunikacije
- fekalna kanalizacija

PROJEKTIRANI PRIKLOPI NA OBSTOJEČE VODE:

- elektro omrežje
- telekomunikacijsko omrežje
- meteorna kanalizacija
- fekalna kanalizacija
- vodovod

PROJEKTIRANI INTERNI VODI:

- elektro omrežje
- signalni kabel
- meteorna kanalizacija
- cestna kanalizacija


UKINJENI VODI:

- vodovod

meja parcel za gradnjo

št. sprem:	opis:	datum:	podpis:
------------	-------	--------	---------

PRO-ELEKT d.o.o. Projektiranje električnih inštalacij, inženiring in tehnično svetovanje Podmilščakova 57a, 1000 Ljubljana			
investitor:	LUKA KOPER d.d. Vojkovo nabrežje 38, 6501 KOPER		
objekt:	BENCINSKI SERVIS v LUKI KOPER		
vrsta projekt. dok.:	PZI		
vrsta načrta:	3/1 NAČRT ELEKTROTEHNIKE		
vsebina načrta:	SITUACIJA		merilo: M 1:250
odgov. vodja projekta:	DAMJAN KMETIČ u.d.i.a.	ZAPS 1273A	podpis: datum:
odgov. projektant:	JANEZ TOMŠE, dipl.inž.el.	IZS E-1959	podpis: datum: 7.4.2020
projektant:	BOJAN KRALJ el.teh.		podpis: datum: 7.4.2020
št. projekta:	257-02/2020	št. načrta: PE84/20-47	datum: Apr.2020 št. lista: 1

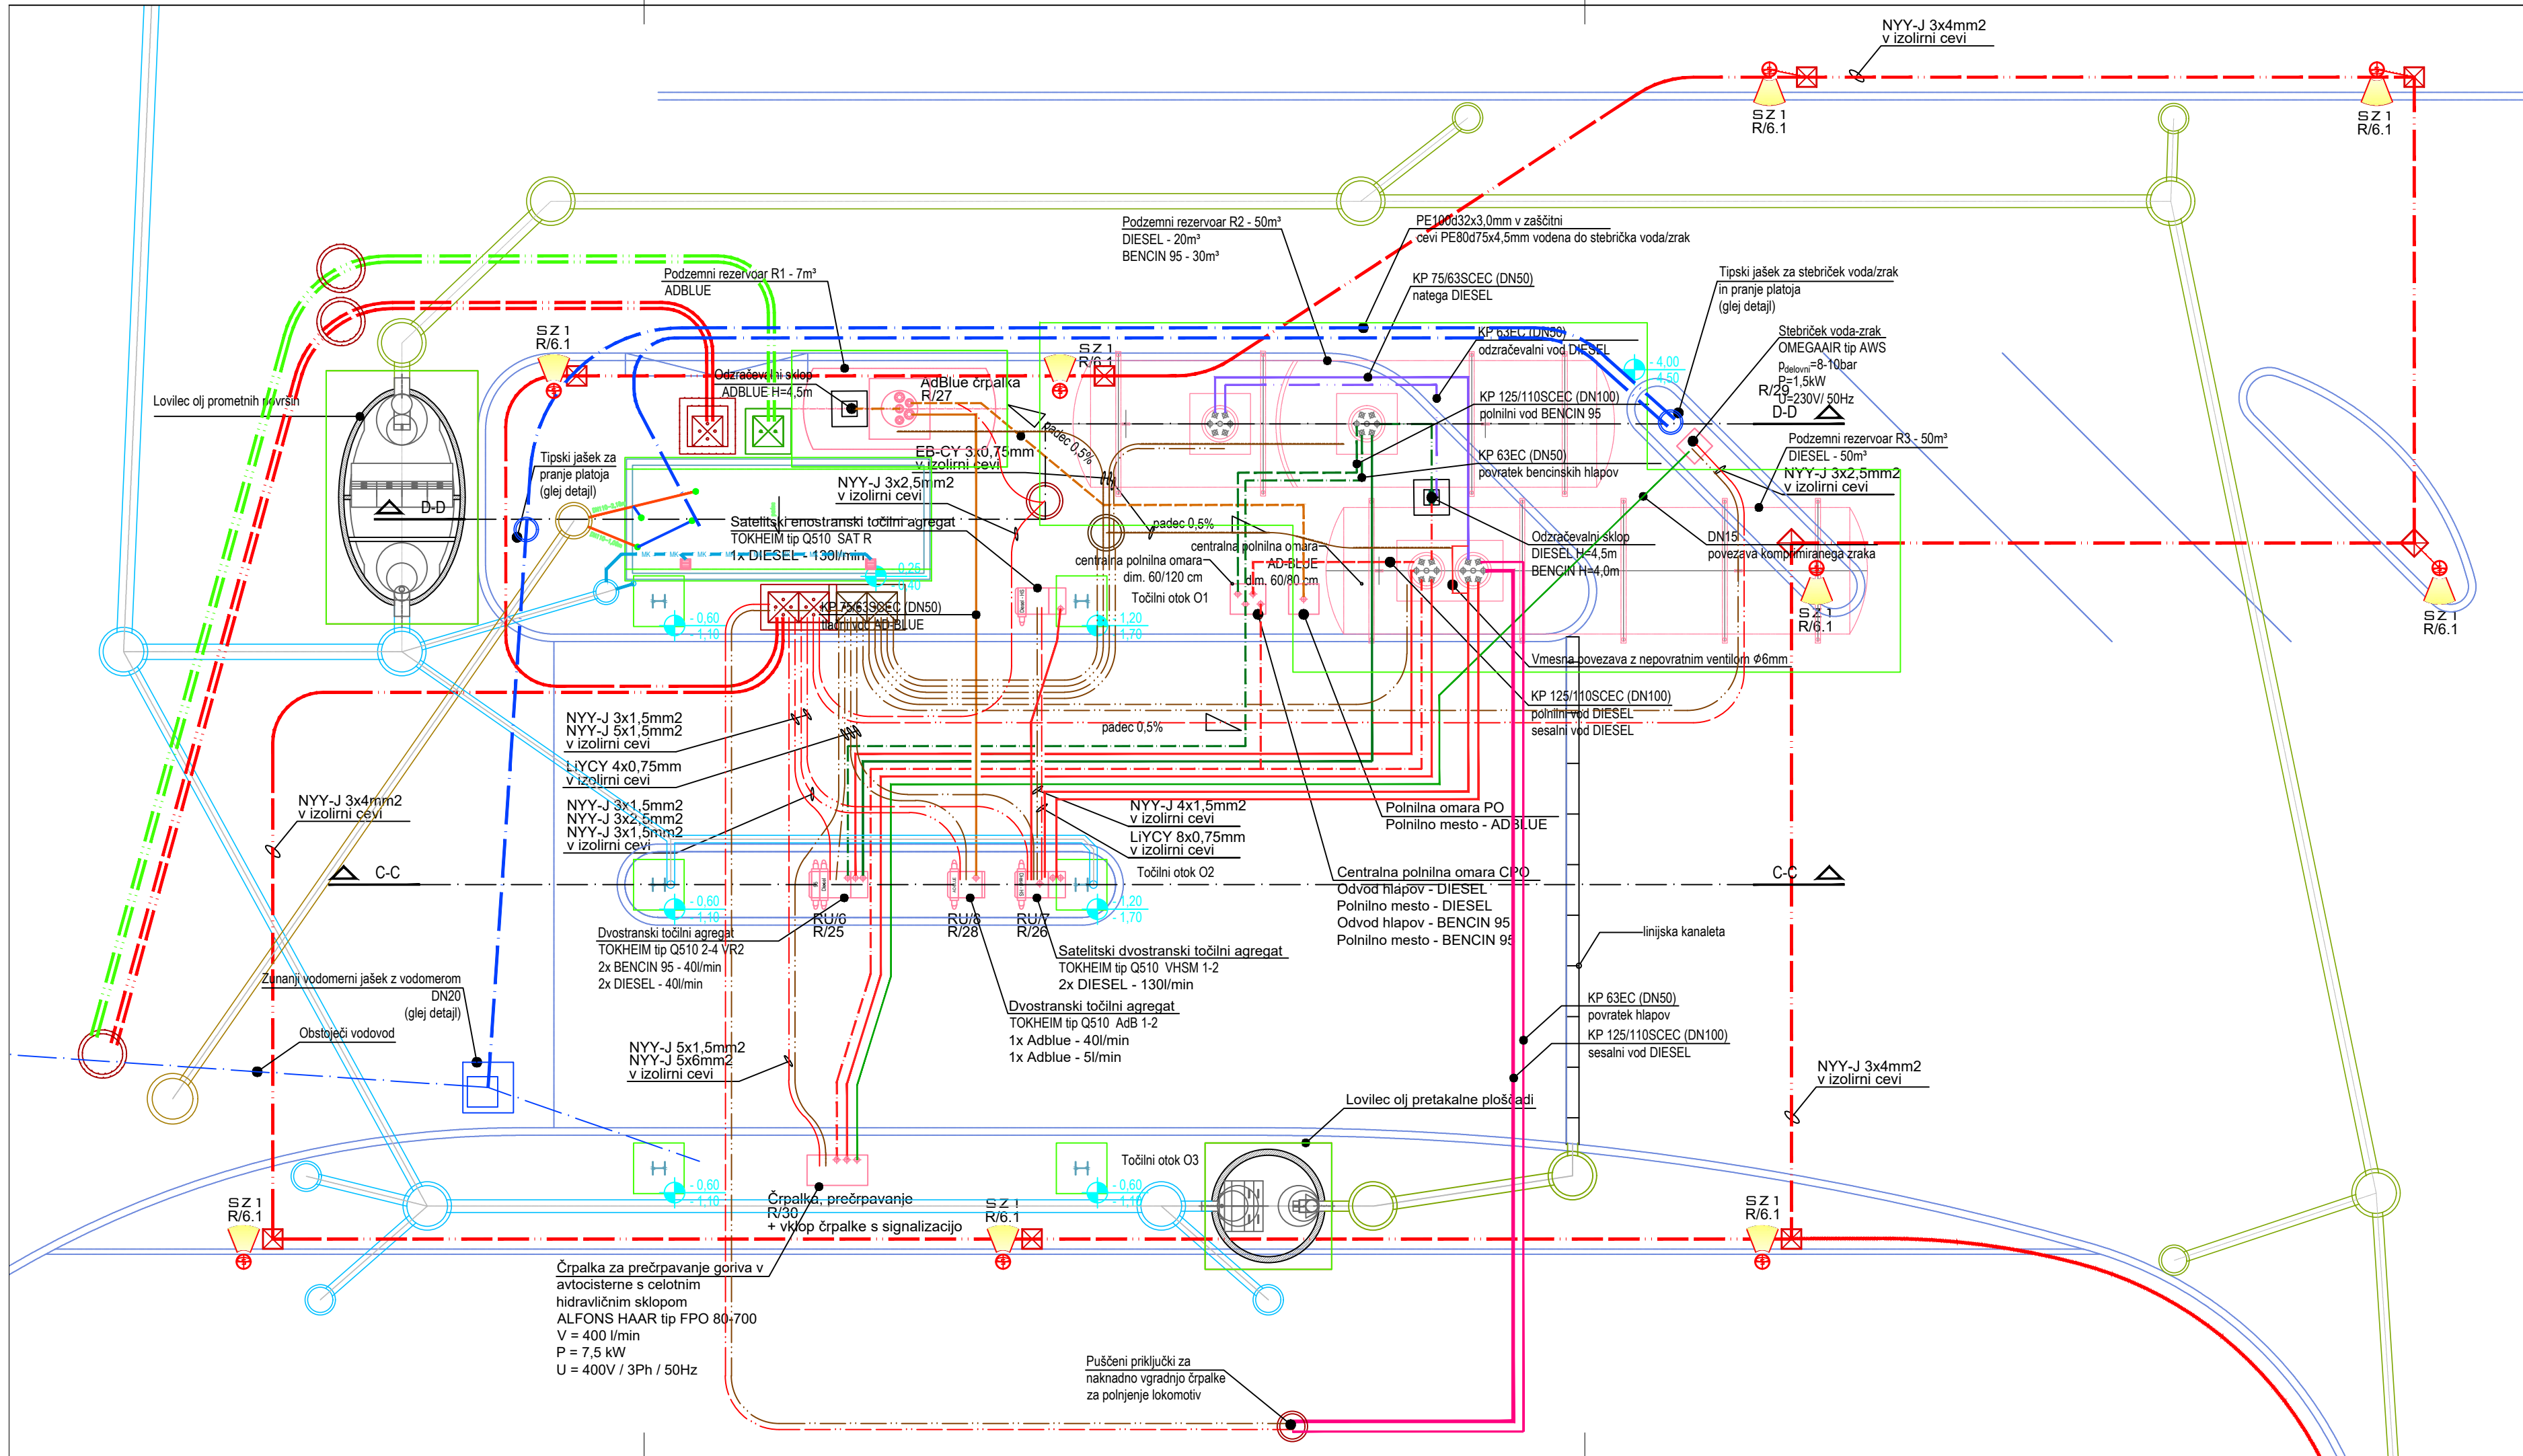

OBSTOJEČA INFRASTRUKTURA:

- elektro omrežje
- telekomunikacijsko omrežje
- optika Luka
- tehnološka kanalizacija
- meteorna kanalizacija
- vodovod
- drenaža
- elektronske komunikacije
- fekalna kanalizacija

PROJEKTIRANI PRIKLOPI NA OBSTOJEČE VODE:

- elektro omrežje
- telekomunikacijsko omrežje
- meteorna kanalizacija
- fekalna kanalizacija
- vodovod


PROJEKTIRANI INTERNI VODI:

- elektro omrežje
- signalni kabel
- meteorna kanalizacija
- cestna kanalizacija

UKINJENI VODI:

- vodovod


meja parcel za gradnjo

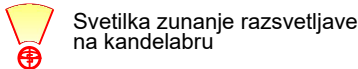

Svetilka zunanje razsvetljave na kandelabru

št. sprem:	opis:	datum:	podpis:
------------	-------	--------	---------

PRO-ELEKT d.o.o. Projektiranje električnih inštalacij, inženiring in tehnično svetovanje Podmilščakova 57a, 1000 Ljubljana			
investitor:	LUKA KOPER d.d. Vojkovo nabrežje 38, 6501 KOPER		
objekt:	BENCINSKI SERVIS v LUKI KOPER		
vrsta dok.:	PZI		
vrsta načrta:	3/I NAČRT ELEKTROTEHNIKE		
vsebina načrta:	SITUACIJA ZUNANJI VODI		
vodja projekta:	DAMJAN KMETIČ u.d.i.a.	ZAPS 1273A	podpis:
pooblaščen inženir:	JANEZ TOMŠE, dipl.inž.el.	IZS E-1959	podpis:
projektant:	BOJAN KRALJ el.teh.		podpis:
št. projekta:	257-02/2020	št. načrta: PE84/20-47	datum: Apr. 2020
			merilo: M 1:100
			datum: 7.4.2020
			datum: 7.4.2020
			št. lista: 2

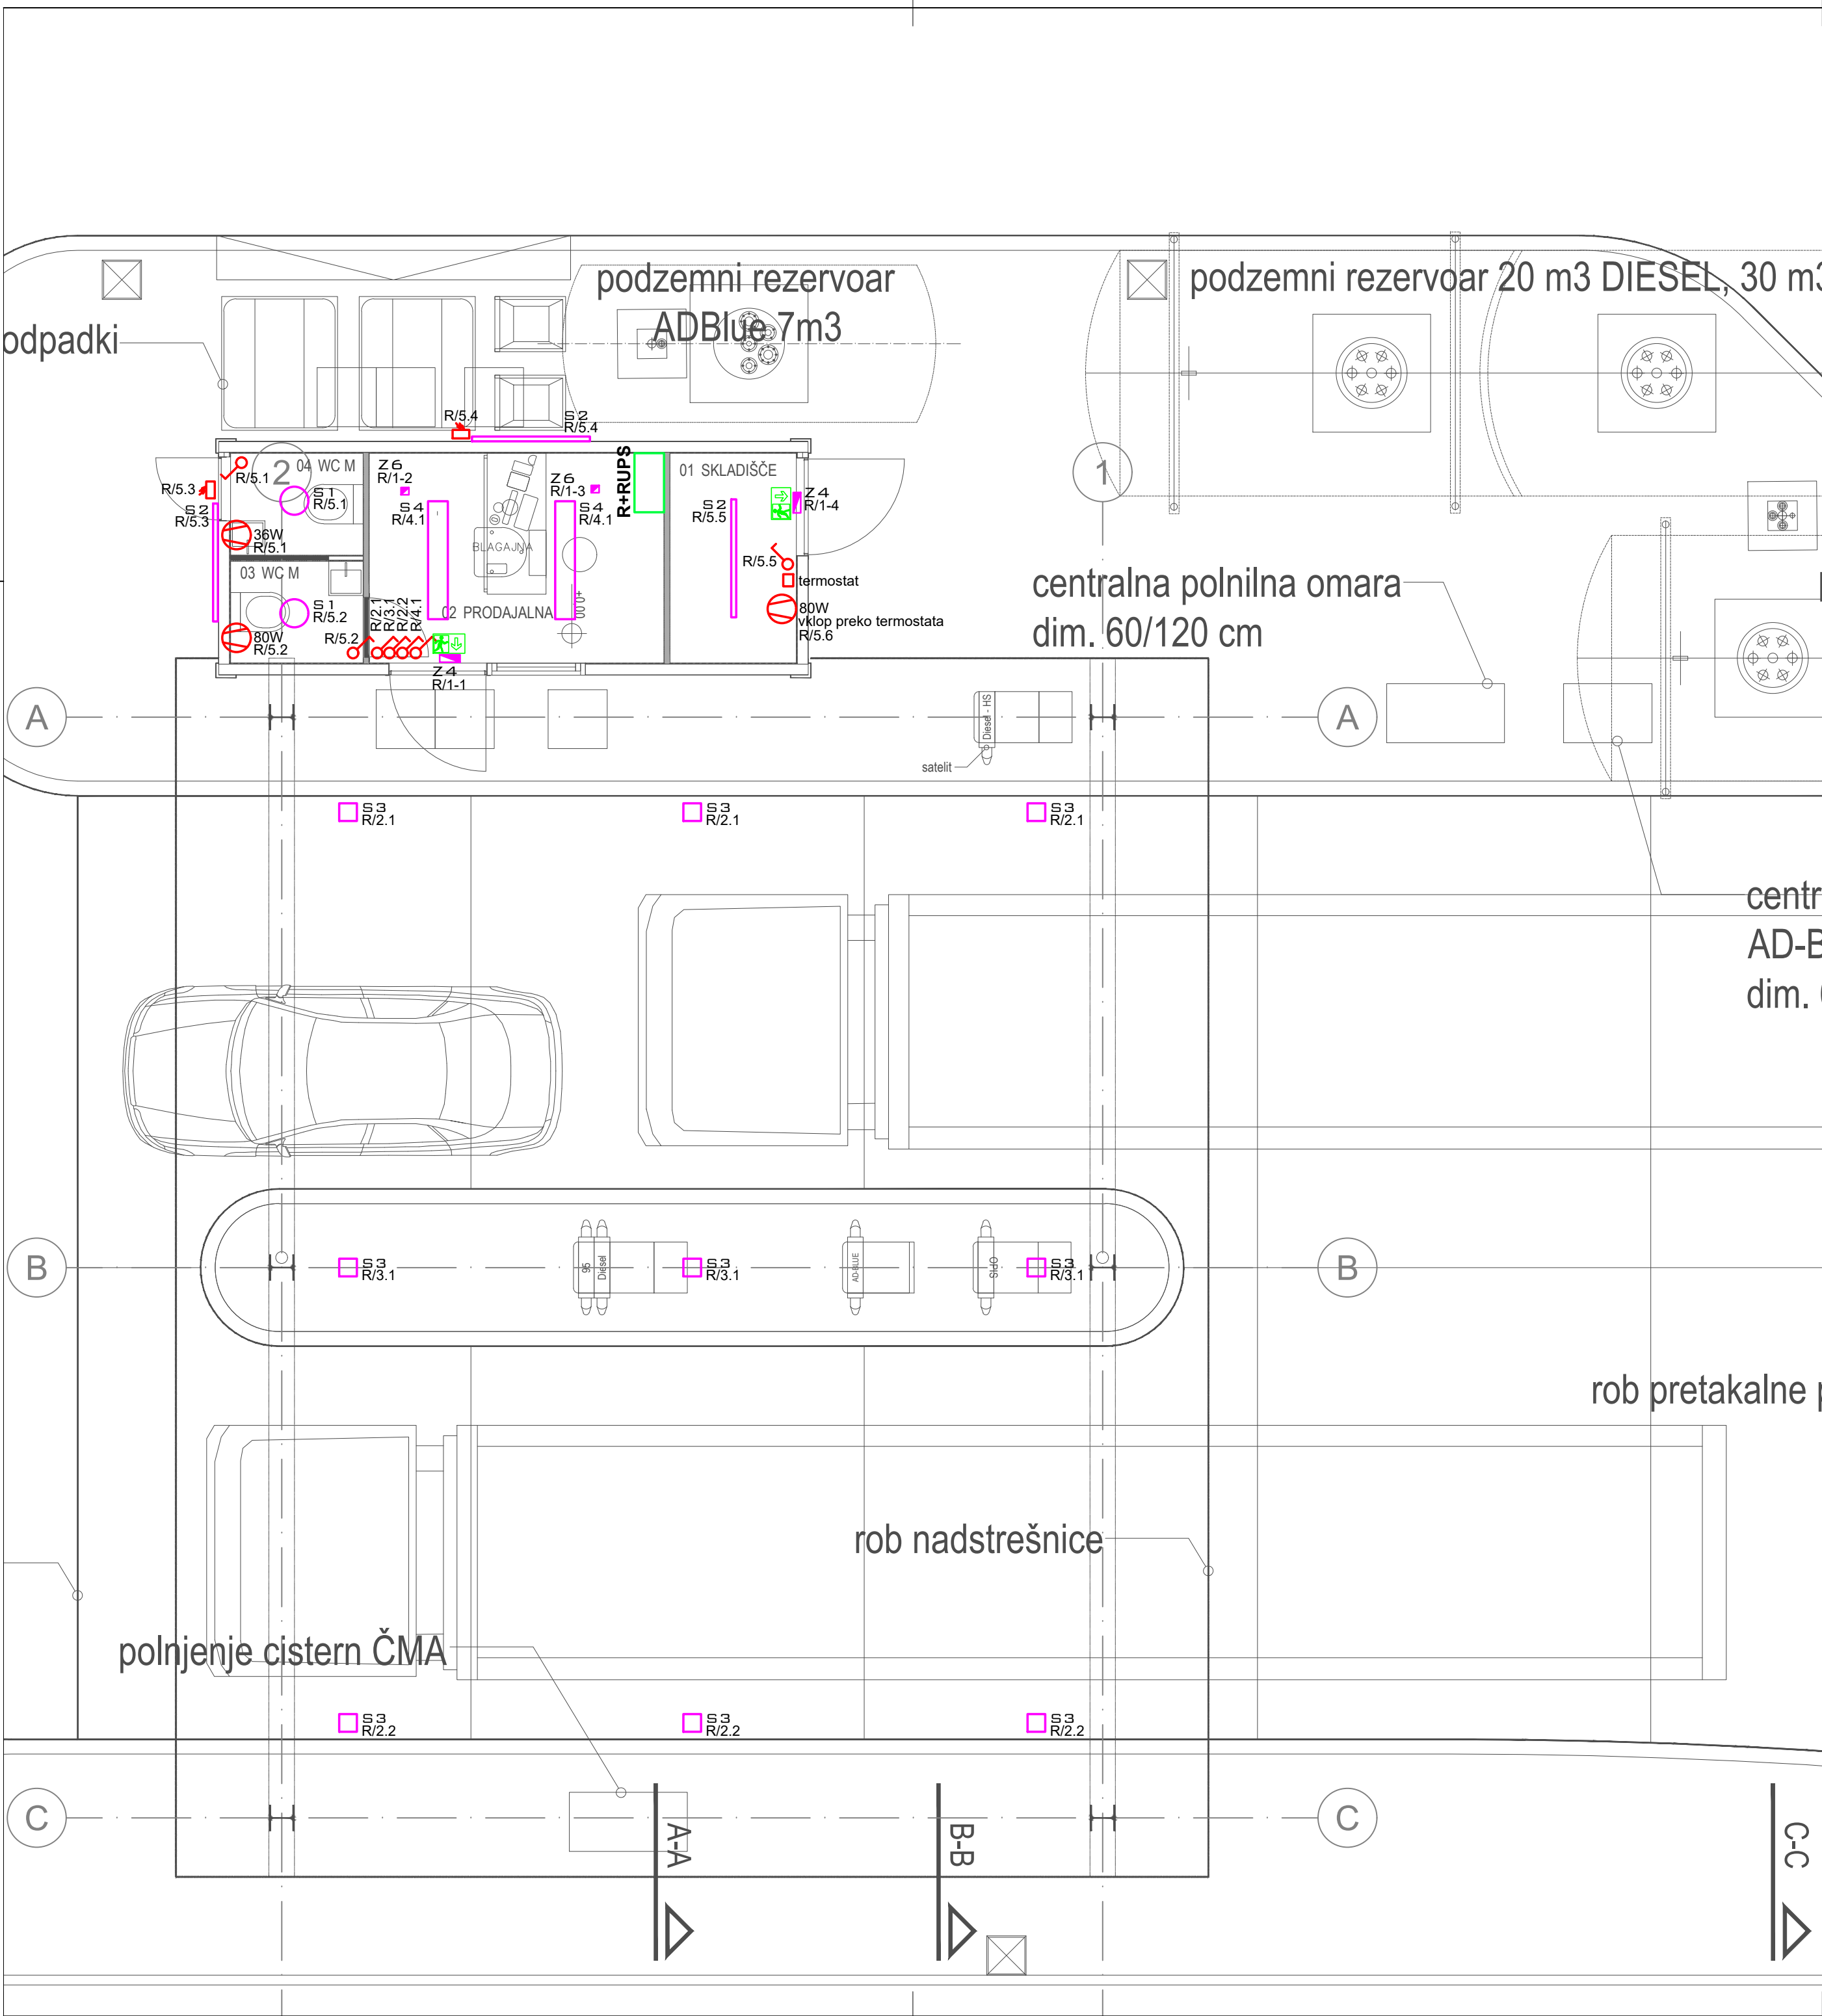

SISTEM ELEKTRIČNE INŠTALACIJE

Predviden je TN-S sistem električne inštalacije, kot zaščitni ukrep pred nevarno napetostjo dotika

IZVEDBA INŠTALACIJ

Elektroinštalacije so projektirane s kablji :
NYM 3x1.5mm² - razsvetljava
NYM 3x2.5mm² - vtičnice
- v kontejnerju v izolirnih ceveh pod oblogo
- po nadstrešku v izolirnih Euroflex ceveh

Telekomunikacije so projektirane s kablji :
Category 6A S-FTP 4x2 - telefon in računalniška mreža
Lycy 2x0.5+4x0.24mm - protivlom
JB-Y(St)Y 1x2x0.8mm² - požarno javljanje
-v vseh prostorih kablji položeni na enak način kot elektroinštalacije

VIŠINE MONTAŽE ELEMENTOV

-stikala 1,2m
-vtičnice 0,3m

LEGENDA SVETILK


S1) Nadometna okrogla svetilka, LED PCB, max 14 W , min 1750 Lm, min. 115 Lm/W, 4000°K, ohišje polikarbonat, optika PC polopal, bela, IP43, cca d 290 x 100 mm, kot npr: Intra Etea D 1550 lm 13 W 840 FO IP43 white
S2) Vlogotesna LED svetilka kot npr: INTRA 5700 LED min 5860lm, max 51W, 3000K, 1277mm, 104mm IP 66
S3) Reflektorska simetrična svetilka, kot npr: INTRA FAEL NEXT 0-27W optika WB 3000stK IP 66-F 34005
S4) Nadometna LED svetilka kot npr: INTRA 216 LED min 3400lm, max 30W, 3000K, 1200mm,200mm IP 40
Z4) Varnostna zasilna svetilka Zumtobel ONLITE CROSSIGN 110 ERI NT1 1h s piktogramom Crossign 1x down arrow, 1x white unprint
Z6 Zasilna svetilka Zumtobel Resclite PRO MSC spot E1D, IP 65

LEGENDA SIMBOLOV

	Šuko vtičnica enofazna		Zasilna svetilka		Računal. enojna		Analogni adresni optični javljalik dima
	Šuko vtičnica s pokrovom		Stropna svetilka		Računal. dvojna		Adresni ročni javljalik požara
	Izenačitev potenciala		Zidna svetilka				Vhodno izhodno adresni vmesnik
	Fiksni priključek						alarmna hupa
	Stikalo navadno						Senzor gibanja
	Tipka						Tipkovnica
	Senzorsko stikalo						Alarmna hupa protivloma
	Ventilator						Kamera

št. sprem:	opis:	datum:	podpis:

PRO-ELEKT d.o.o. Projektiranje električnih inštalacij, inženiring in tehnično svetovanje Podmilščakova 57a, 1000 Ljubljana			
investitor:	LUKA KOPER d.d. Vojkovo nabrežje 38, 6501 KOPER		
objekt:	BENCINSKI SERVIS v LUKI KOPER		
vrsta dok.:	PZI		
vrsta načrta:	3/I NAČRT ELEKTROTEHNIKE		
vsebina načrta:	TLORIS PRITLIČJA – RAZSVETLJAVA		merilo: M 1:50
vodja projekta:	DAMJAN KMETIČ u.d.i.a.	ZAPS 1273A	podpis: datum: 7.4.2020
pooblašteni inženir:	JANEZ TOMŠE, dipl.inž.el.	IZS E-1959	podpis: datum: 7.4.2020
projektant:	BOJAN KRALJ el.teh.		podpis: datum: 7.4.2020
št. projekta:	257-02/2020	št. načrta: PE84/20-47	datum: Apr. 2020 št. lista: 3

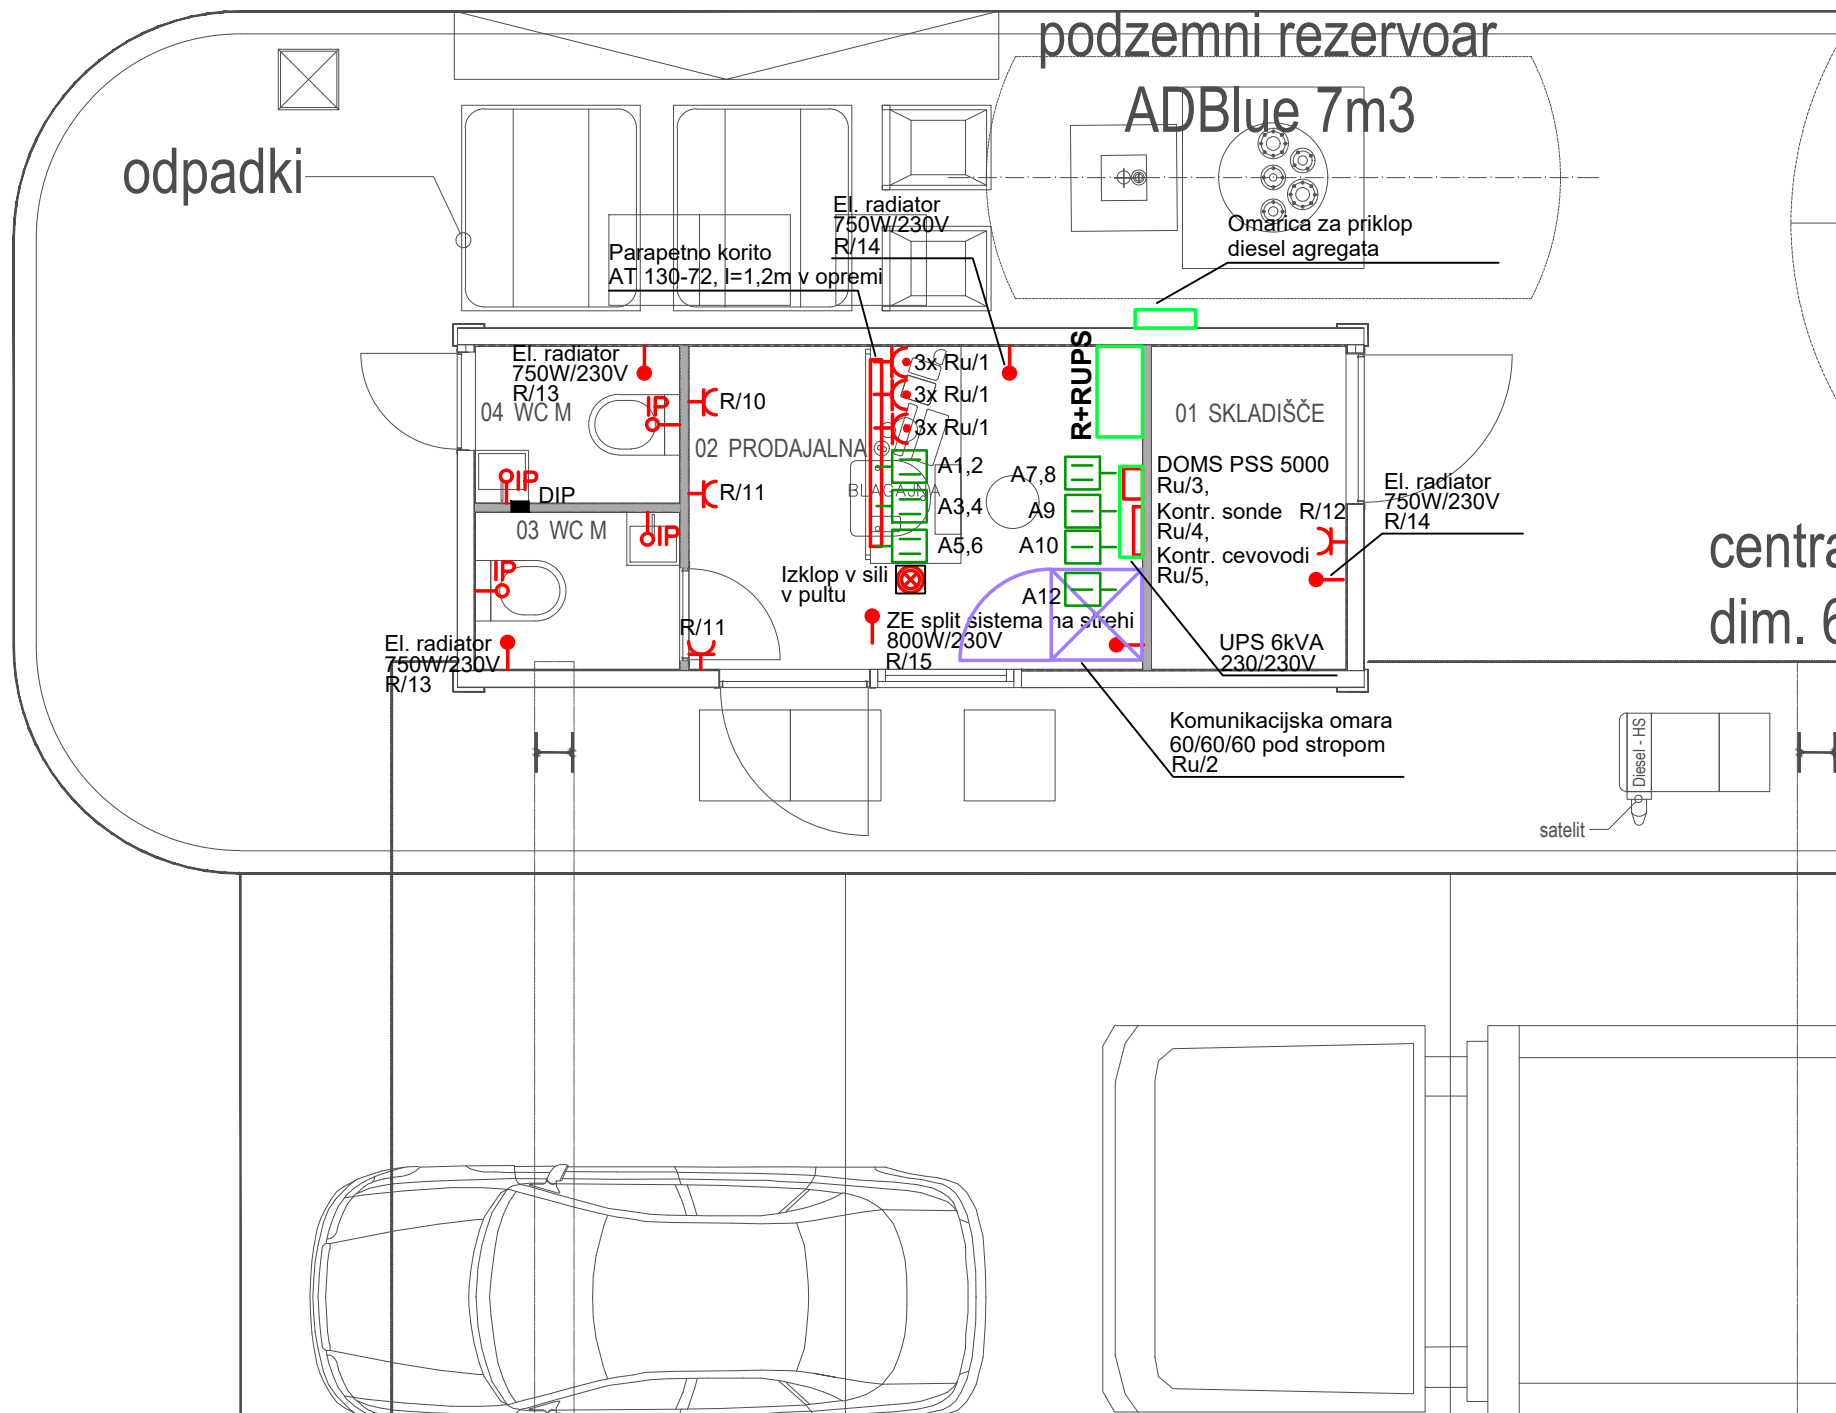

SISTEM ELEKTRIČNE INŠTALACIJE

Predviden je TN-S sistem električne inštalacije, kot zaščitni ukrep pred nevarno napetostjo dotika

IZVEDBA INSTALACIJ

Elektroinstalacije so projektirane s kablji:

NYM 3x1.5mm² - razsvetljava

NYM 3x2.5mm² - vtičnice

- v kontejnerju v izolirnih ceveh pod oblogo

- po nadstrešku v izolirnih Euroflex ceveh

Telekomunikacije so projektirane s kablji :

Category 6A S-FTP 4x2 - telefon in računalniška mreža

Lilycy 2x0.5+4x0.24mm - protivlom

JB-Y(St)Y 1x2x0.8mm² - požarno javljanje

-v vseh prostorih kabli položeni na enak način kot elektroinstalacije

VIŠINE MONTAŽE ELEMENTOV

-stikala 1,2m

-vtičnice 0,3m

LEGENDA SIMBOLOV

	Šuko vtičnica enofazna		Zasilna svetilka		Računal. enojna		Analogni adresni optični javljalnik dima
	Šuko vtičnica s pokrovom		Stropna svetilka		Računal. dvojna		Adresni ročni javljalnik požara
	Izenačitev potenciala		Zidna svetilka				Vhodno izhodno adresni vmesnik
	Fiksni priključek		LED linijska svetilka				alarmna hupa
	Stikalo navadno						Senzor gibanja
	Tipka						Tipkovnica
	Senzorsko stikalo						Alarmna hupa protivloma
	Ventilator						Kamera

št. sprem:	opis:	datum:	podpis:
------------	-------	--------	---------



PRO-ELEKT d.o.o.

Projektiranje električnih inštalacij,
inženiring in tehnično svetovanje
Podmilščakova 57a, 1000 Ljubljana


investitor:	LUKA KOPER d.d. Vojkovo nabrežje 38, 6501 KOPER			
objekt:	BENCINSKI SERVIS v LUKI KOPER			
vrsta dok.:	PZI			
vrsta načrta:	3/I NAČRT ELEKTROTEHNIKE			
vsebina načrta:	TLORIS PRITLIČJA – MOČ, TELEKOMUNIKACIJE			merilo: M 1:50
vodja projekta:	DAMJAN KMETIČ u.d.i.a.	ZAPS 1273A	podpis:	datum:
pooblaščen inženir:	JANEZ TOMŠE, dipl.inž.el.	IZS E–1959	podpis: 	datum: 7.4.2020
projektant:	BOJAN KRALJ el.teh.		podpis: 	datum: 7.4.2020
št. projekta:	257–02/2020	št. načrta: PE84/20–47	datum: Apr. 2020	št. lista: 4



- stikala 1,2m
- vtičnice 0,3m

	Šuko vtičnica enofazna		Zasiilna svetilka		Računal. enojna		Analogni adresni optični javljalnik dima
	Šuko vtičnica s pokrovom		Stropna svetilka		Računal. dvojna		Adresni ročni javljalnik požara
	Izenačitev potenciala		Zidna svetilka				Vhodno izhodno adresni vmesnik
	Fiksni priključek		LED linijska svetilka				alarmna hupa
	Stikalo navadno						Senzor gibanja
	Tipka						Tipkovnica
	Senzorsko stikalo						Alarmna hupa protivlom
	Ventilator						Kamera

	PRO-ELEKT d.o.o.			
	Projektiranje električnih inštalacij, inženiring in tehnično svetovanje			
	Podmilščakova 57a, 1000 Ljubljana			
	investitor: LUKA KOPER d.d. Vojkovo nabrežje 38, 6501 KOPER			
	objekt: BENCINSKI SERVIS v LUKI KOPER			
vrsta dok.: PZI				
vrsta načrta: 3/1 NAČRT ELEKTROTEHNIKE				
vsebina načrta: TLORIS PRITILČJA – POŽARNO JAVLJANJE, PROTIVLOM, VIDEONADZ.			merilo: M 1:50	
vodja projekta: DAMJAN KMETIČ u.d.i.a.		ZAPS 1273A	podpis: 	datum: 7.4.2020
pooblaščen inženir: JANEZ TOMŠE, dipl.inž.el.		IZS E-1959	podpis: 	datum: 7.4.2020
projektant: BOJAN KRALJ el.teh.			datum: Apr. 2020	št. lista: 5
št. projekta: 257-02/2020		št. načrta: PE84/20-47		

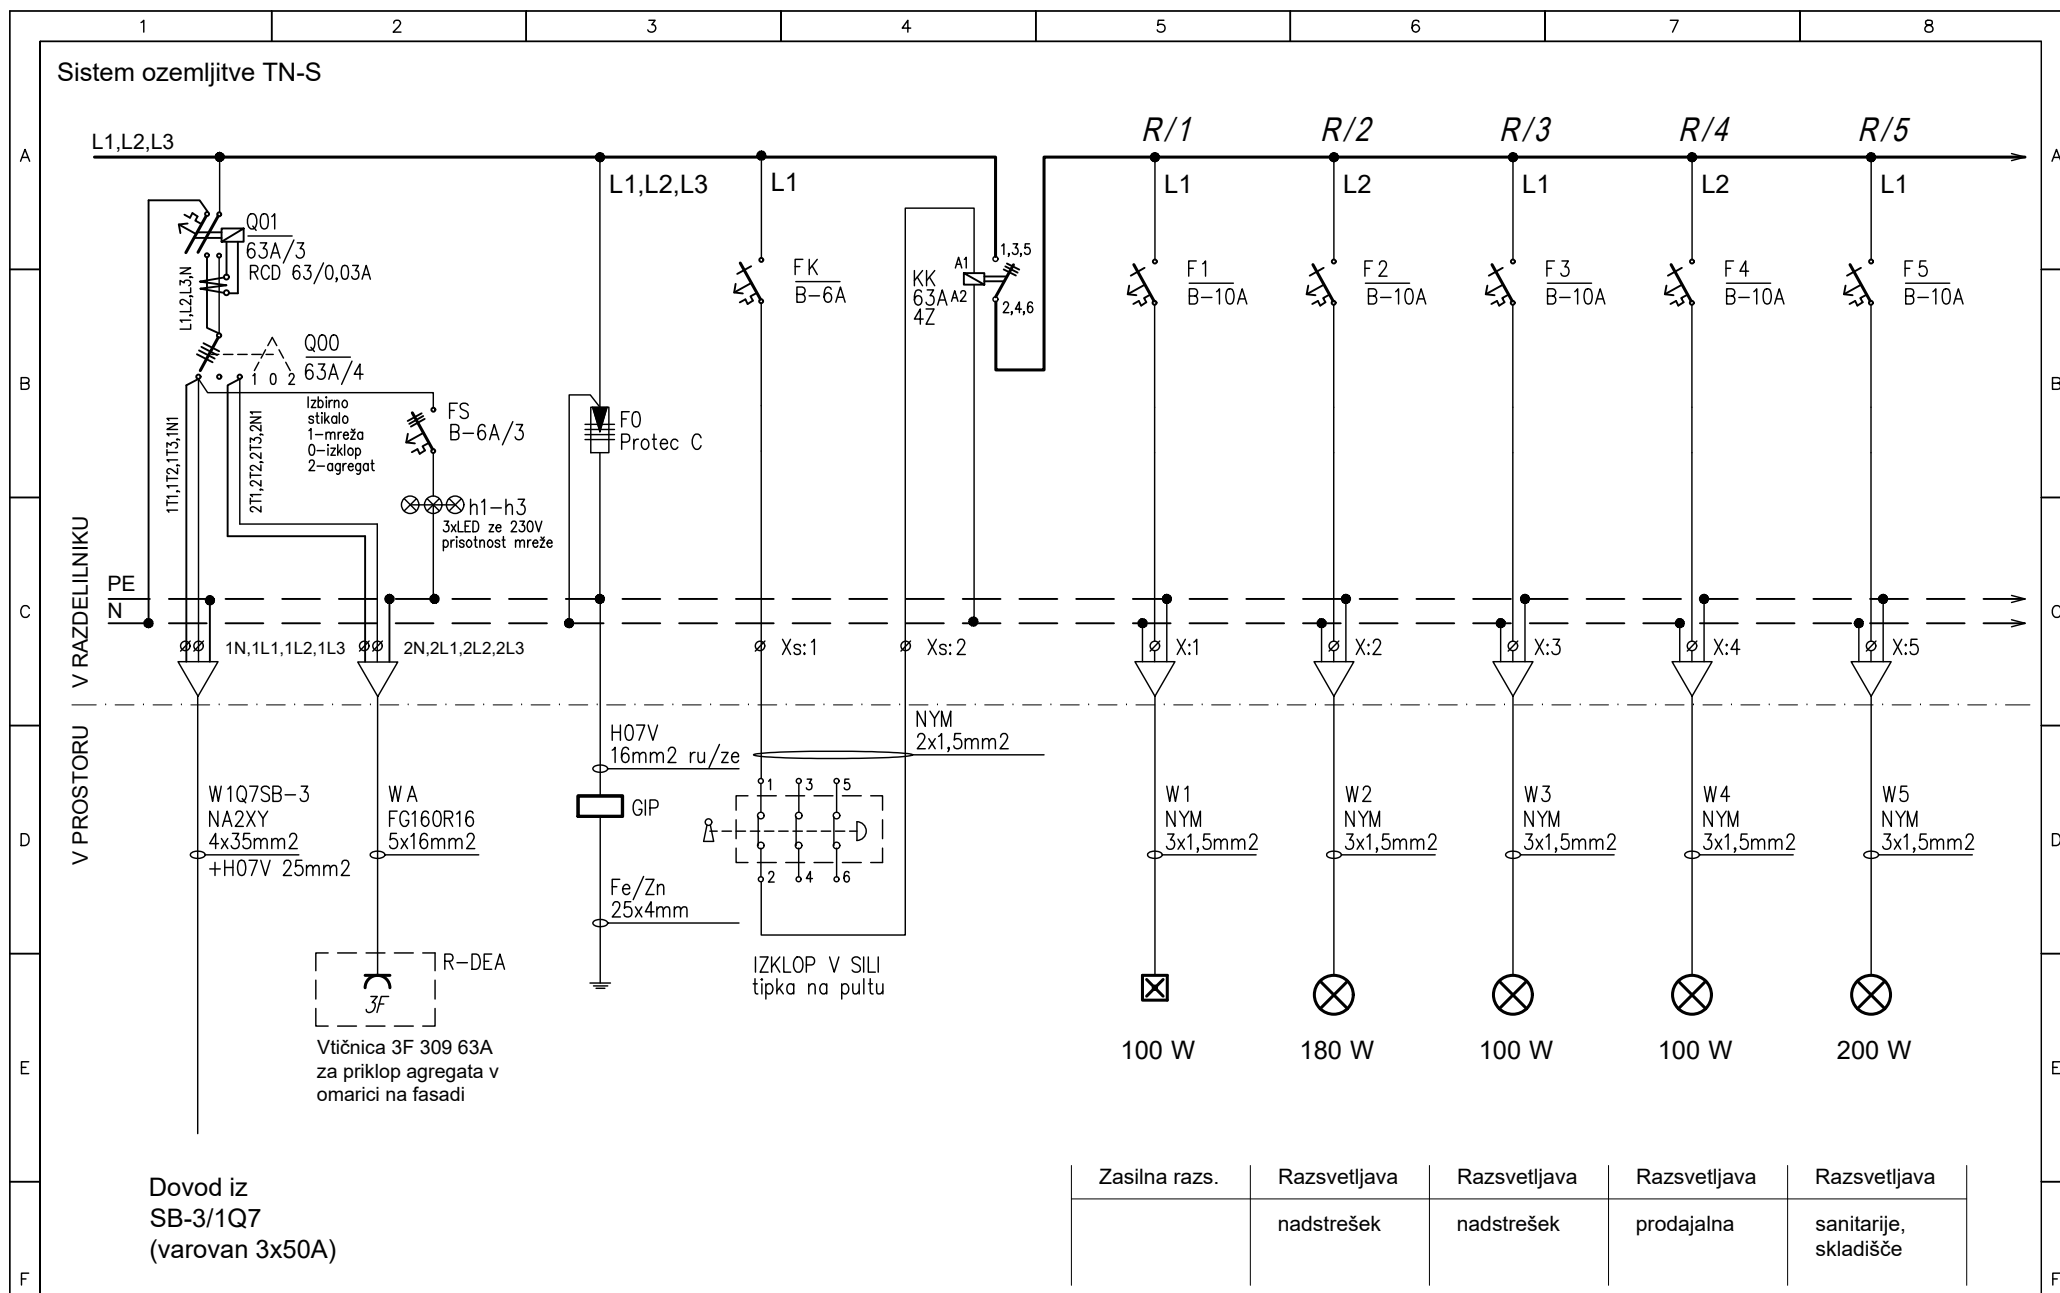


PRO-ELEKT d.o.o.
Projektiranje električnih inštalacij,
inženiring in tehnično svetovanje
Podmilščakova 57a, 1000 Ljubljana

Poobl. inž. *Janez Tomše, d.i.e.*
Projektant *Bojan Kralj, el.teh.*
Datum *April 2020*

Objekt: *BS Luka Koper*
Faza: *PZI*

Oznaka načrta:
Enopolna sh. razdelilnika R
Št.proj: *PE84/20-47*

Št. nač.: *1*
List: *L6.1*

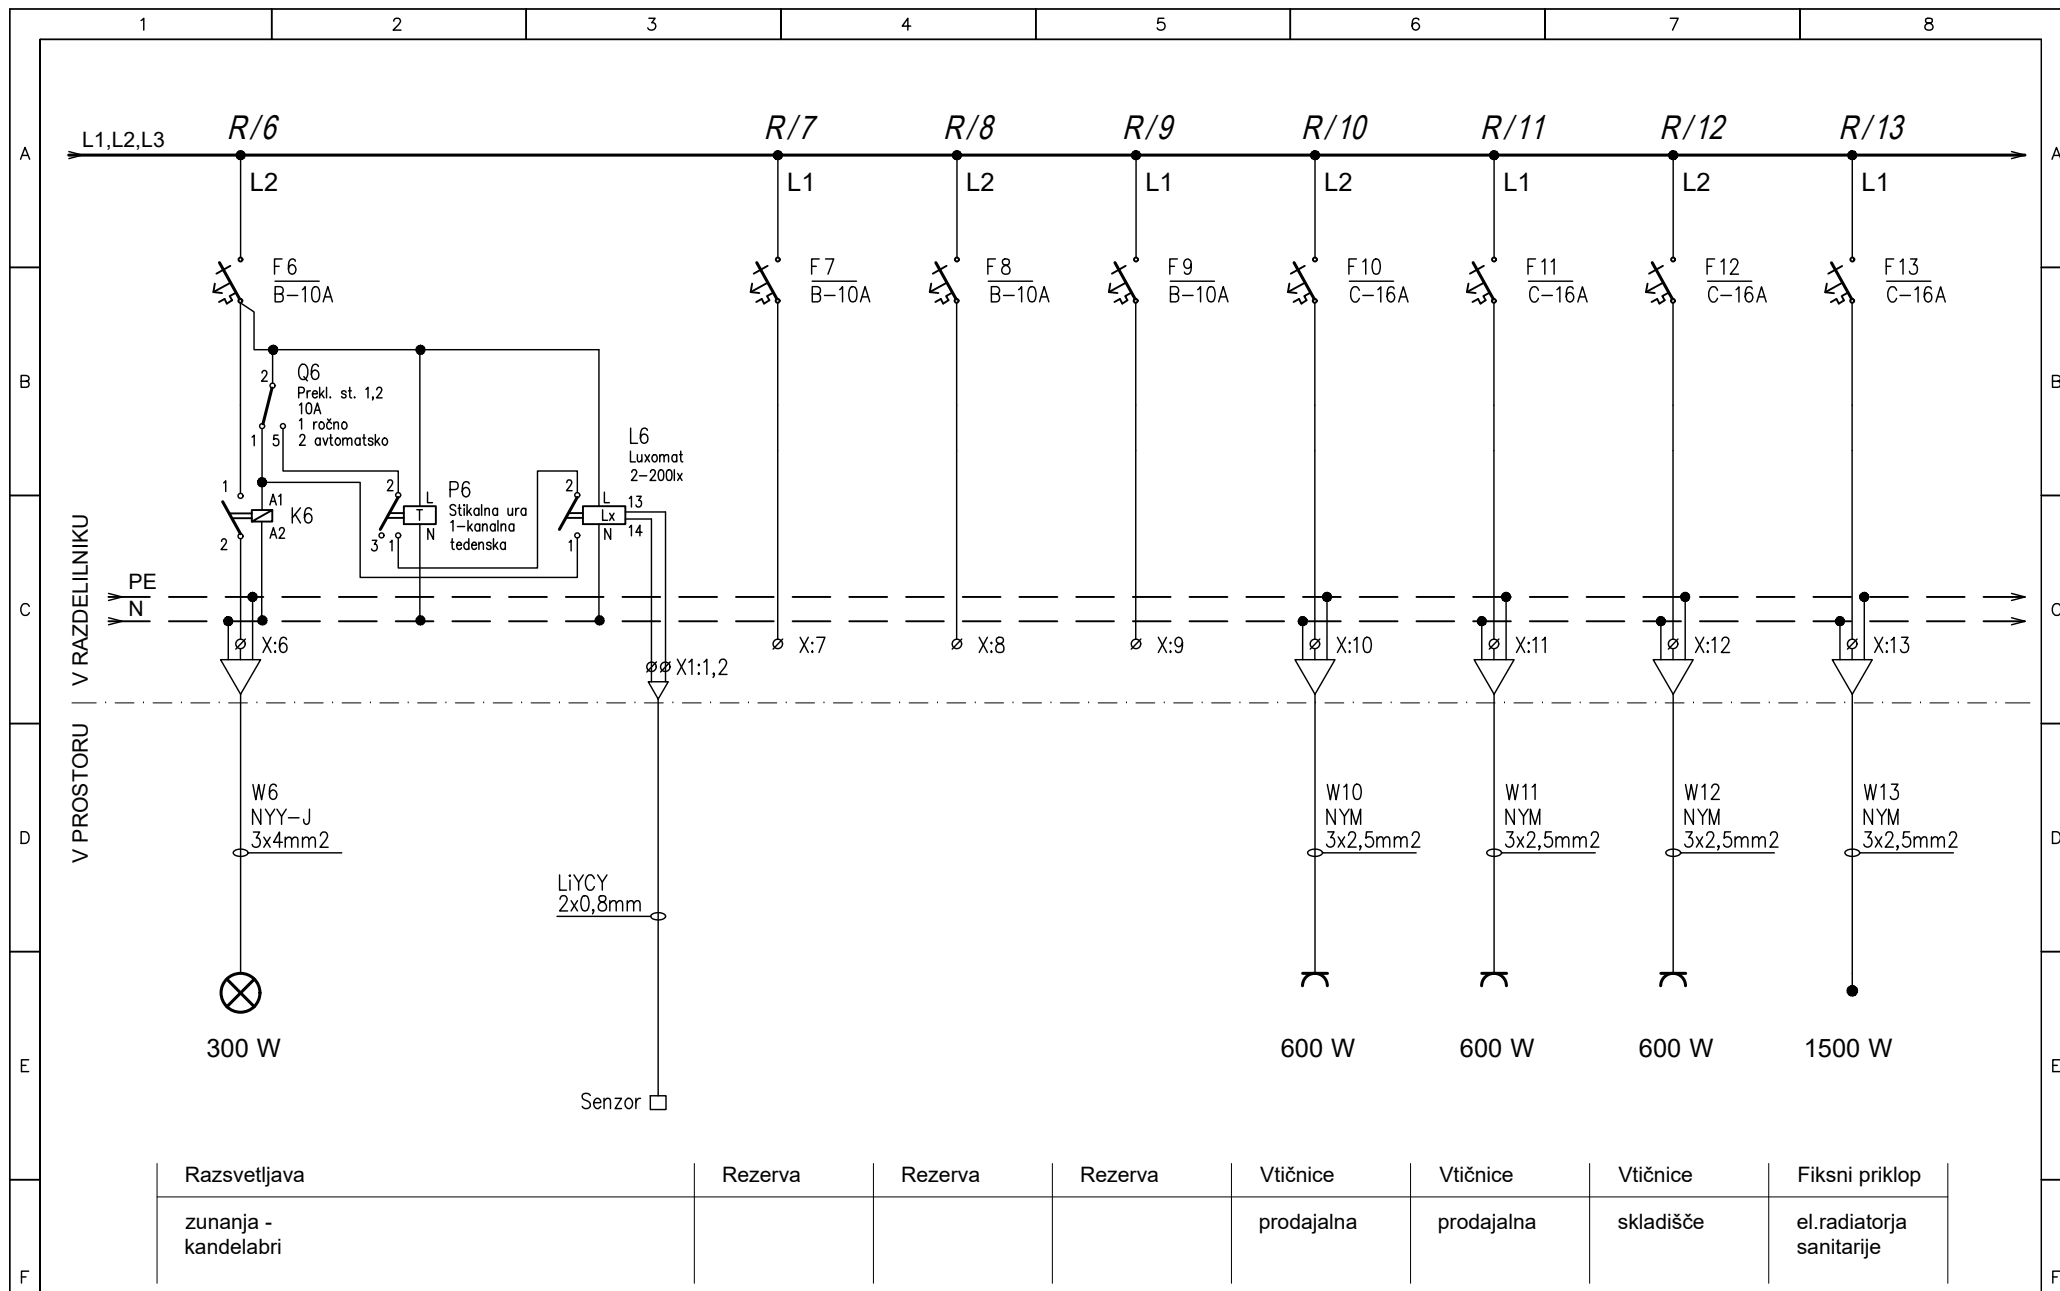


PRO-ELEKT d.o.o.
 Projektiranje električnih inštalacij,
 inženiring in tehnično svetovanje
 Podmilščakova 57a, 1000 Ljubljana

Poobl. inž. *Janez Tomše, d.i.e.*
 Projektant *Bojan Kralj, el.teh.*
 Datum *April 2020*

Objekt: *BS Luka Koper*
 Faza: *PZI*

Oznaka načrta:
Enopolna sh. razdelilnika R
 Št.proj: *PE84/20-47*

Št. nač.: *1*
 List: *L6.2*

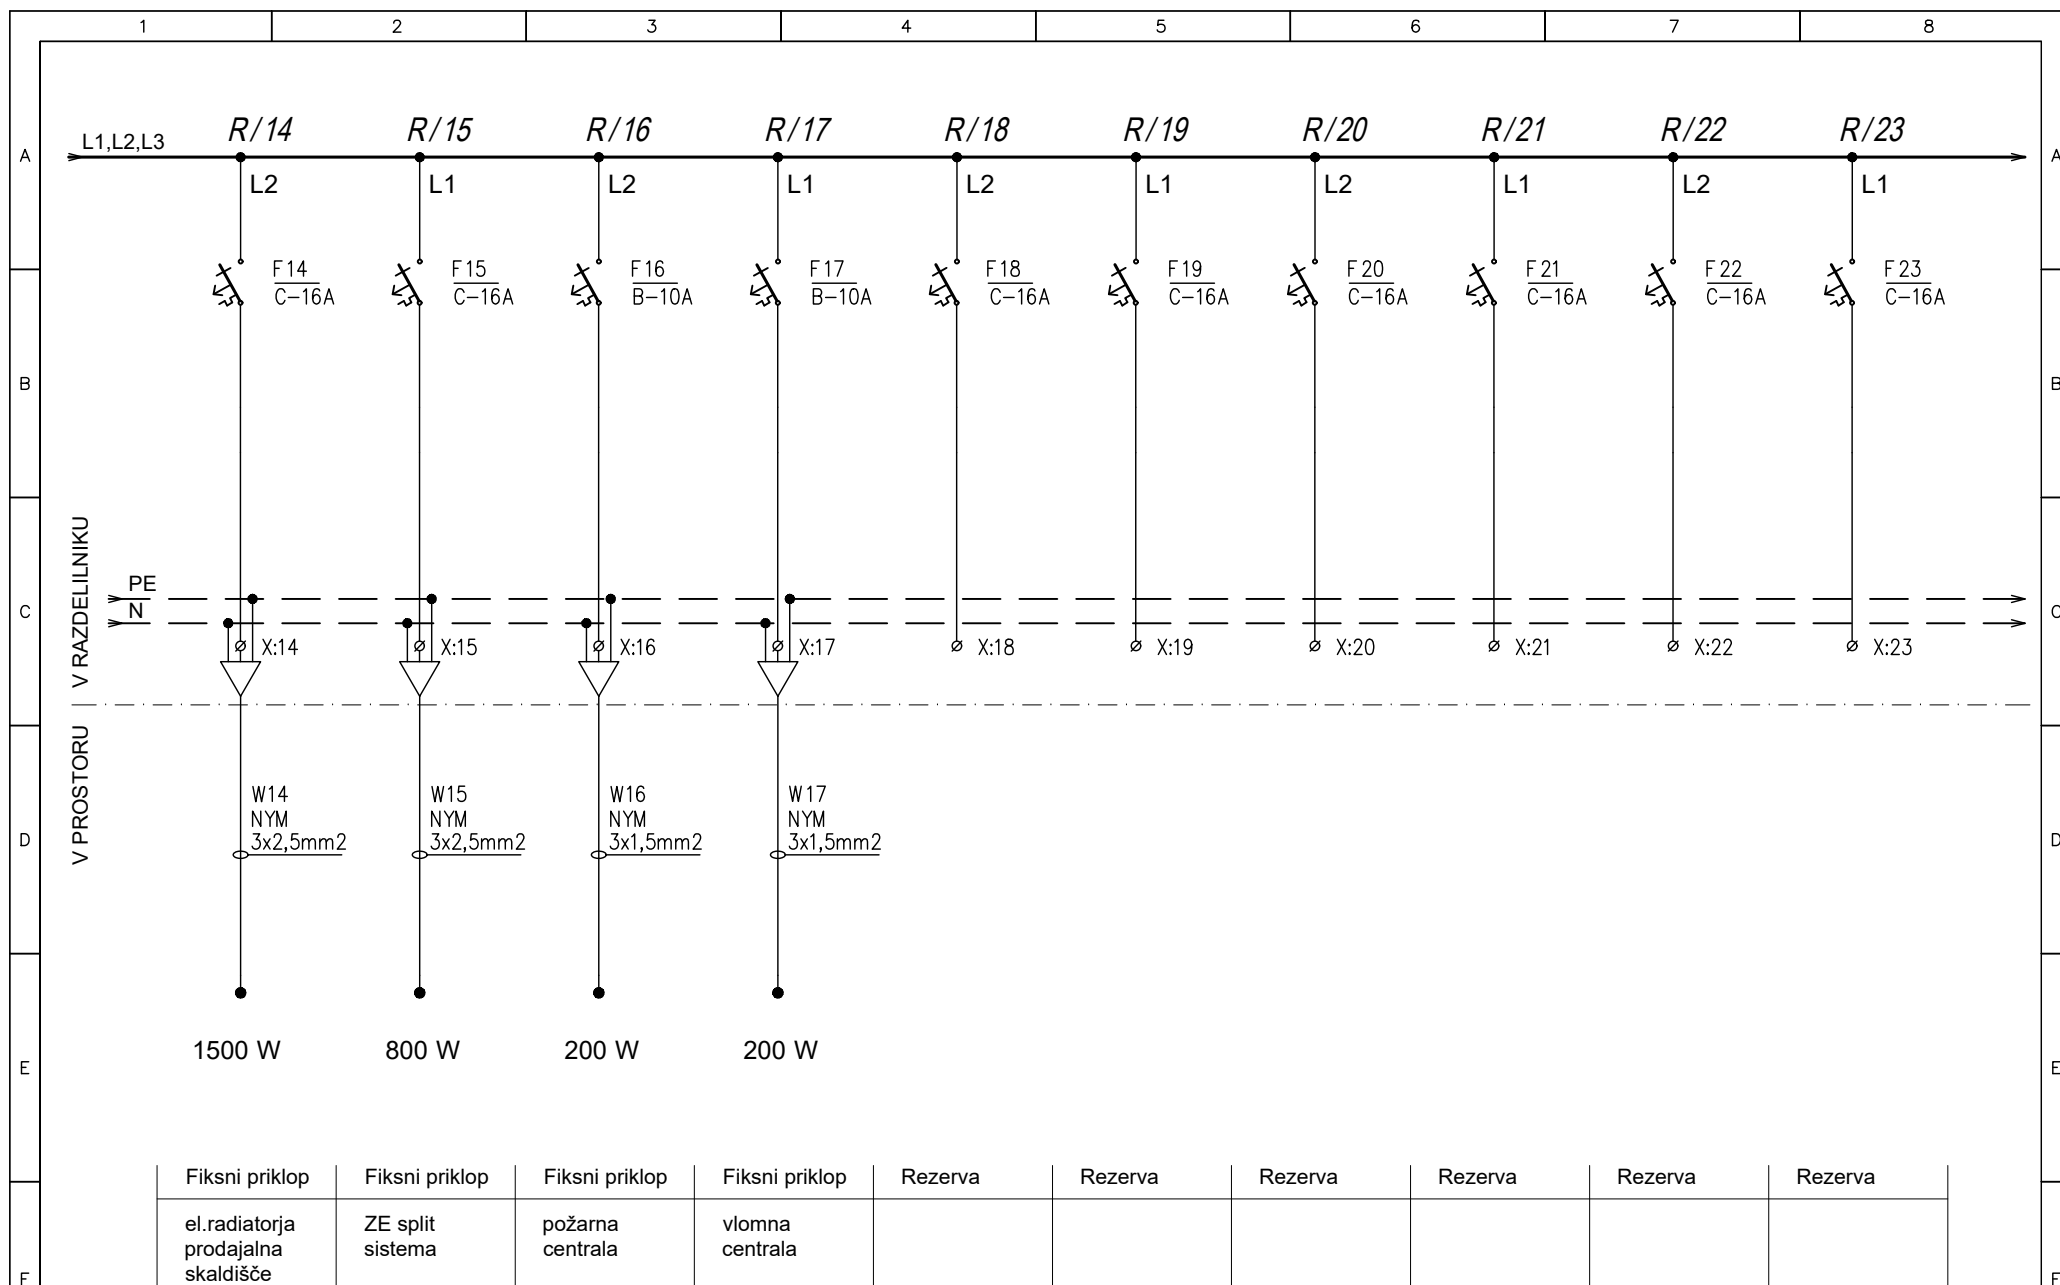


PRO-ELEKT d.o.o.
 Projektiranje električnih inštalacij,
 inženiring in tehnično svetovanje
 Podmilščakova 57a, 1000 Ljubljana

Poobl. inž. *Janez Tomše, d.i.e.*
 Projektant *Bojan Kralj, el.teh.*
 Datum *April 2020*

Objekt: *BS Luka Koper*
 Faza: *PZI*

Oznaka načrta:
Enopolna sh. razdelilnika R
 Št.proj: *PE84/20-47*

Št. nač.: *1*
 List: *L6.3*

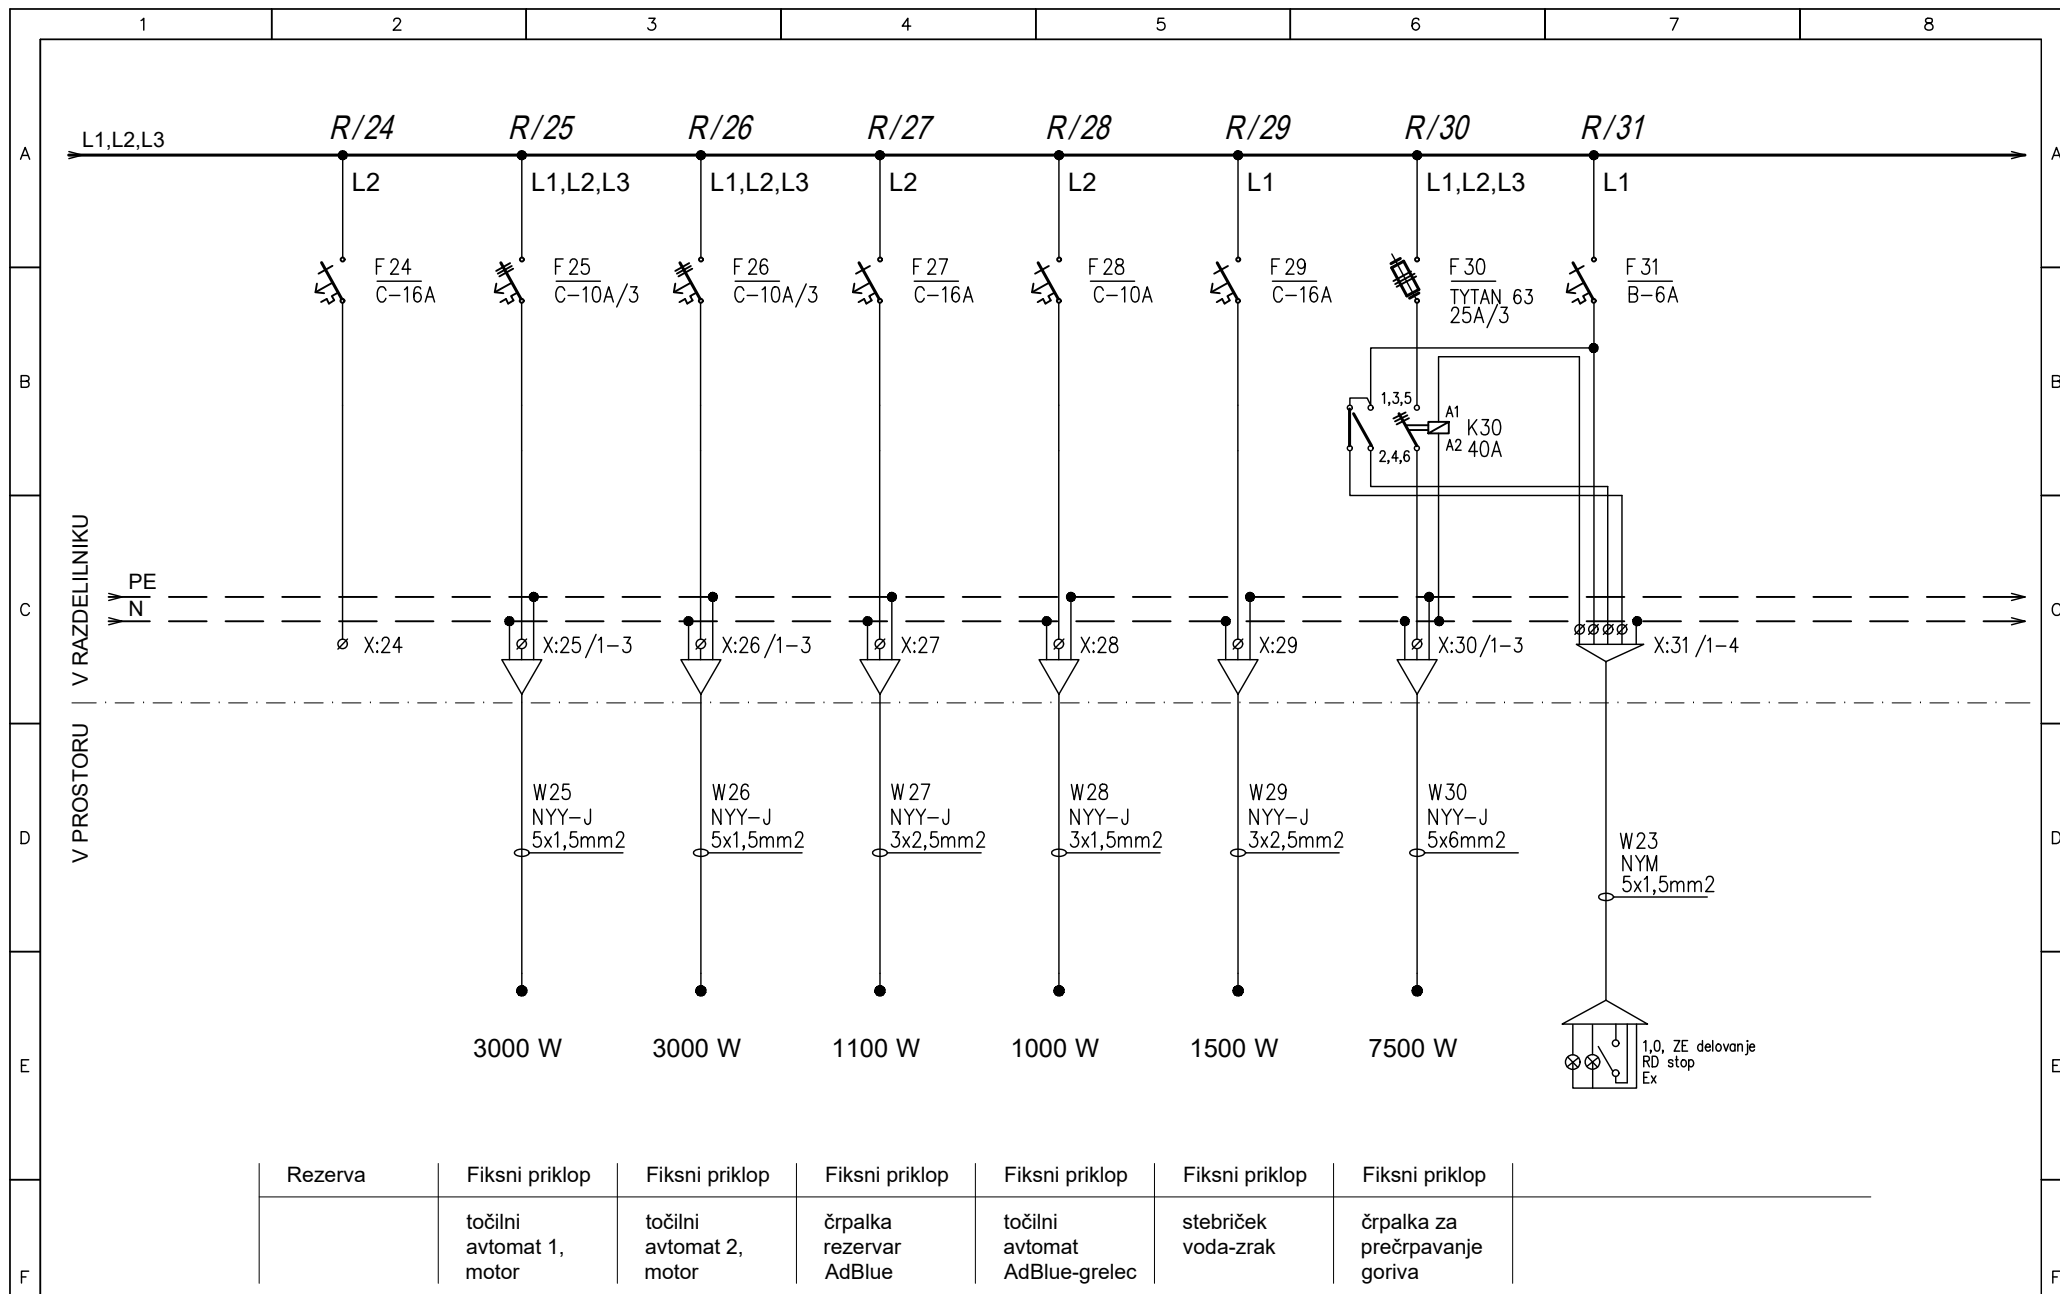


PRO-ELEKT d.o.o.
 Projektiranje električnih inštalacij,
 inženiring in tehnično svetovanje
 Podmilščakova 57a, 1000 Ljubljana

Poobl. inž. *Janez Tomše, d.i.e.*
 Projektant *Bojan Kralj, el.teh.*
 Datum *April 2020*

Objekt: *BS Luka Koper*
 Faza: *PZI*

Oznaka načrta:
Enopolna sh. razdelilnika R
 Št.proj: *PE84/20-47*

Št. nač.: *1*
 List: *L6.4*

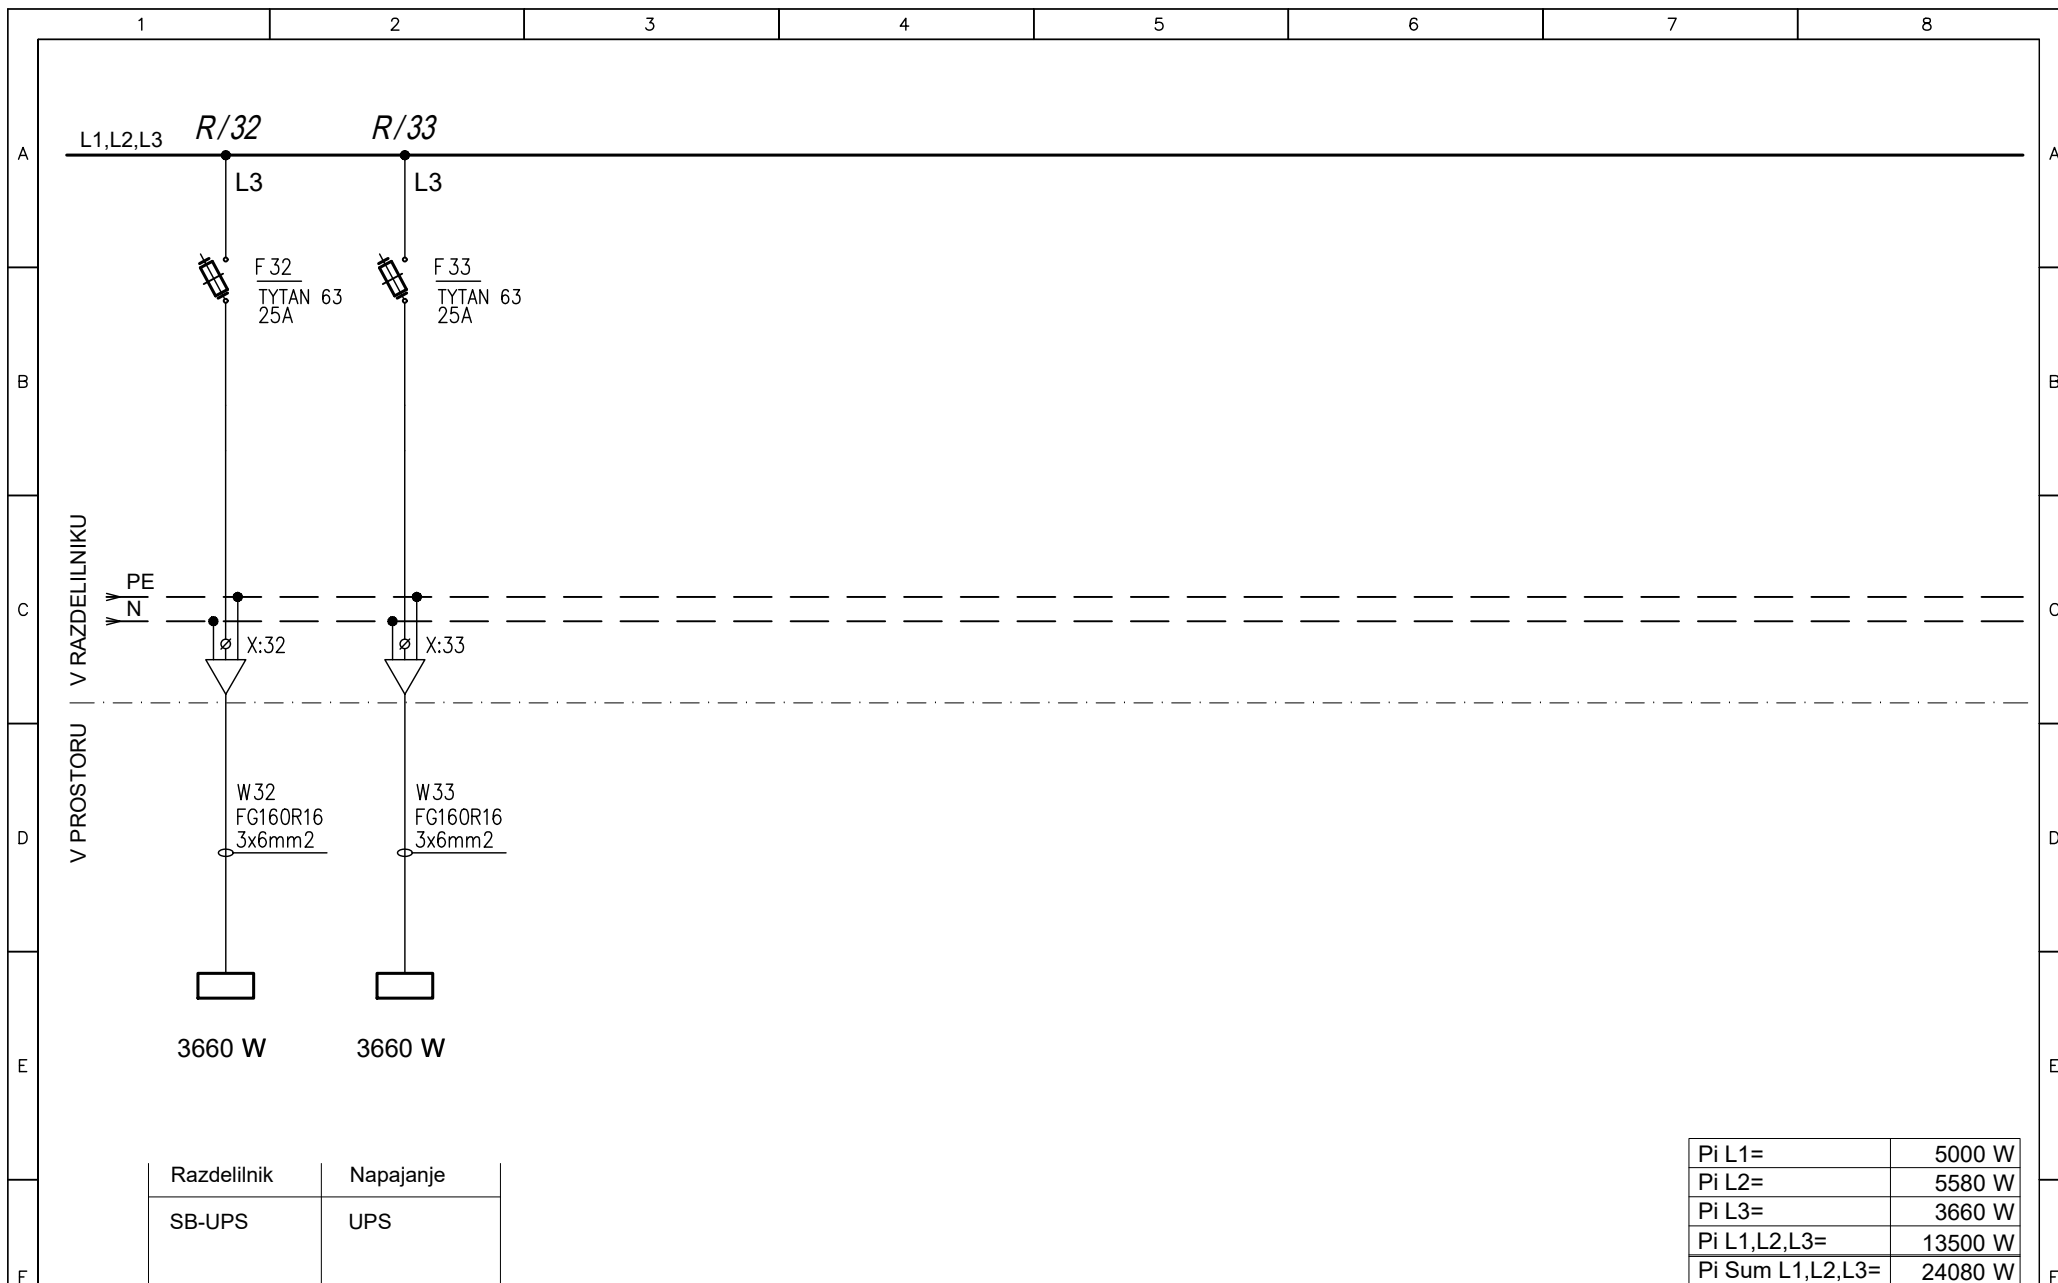

PRO-ELEKT d.o.o.
Projektiranje električnih inštalacij,
inženiring in tehnično svetovanje
Podmilščakova 57a, 1000 Ljubljana

Poobl. inž. *Janez Tomše, d.i.e.*
Projektant *Bojan Kralj, el.teh.*

Datum *April 2020*

Objekt: *BS Luka Koper*

Faza: *PZI*

Oznaka načrta:


Enopolna sh. razdelilnika

Št.proj: *PE84/20-47*

Št. nač.:

List:

L6.5

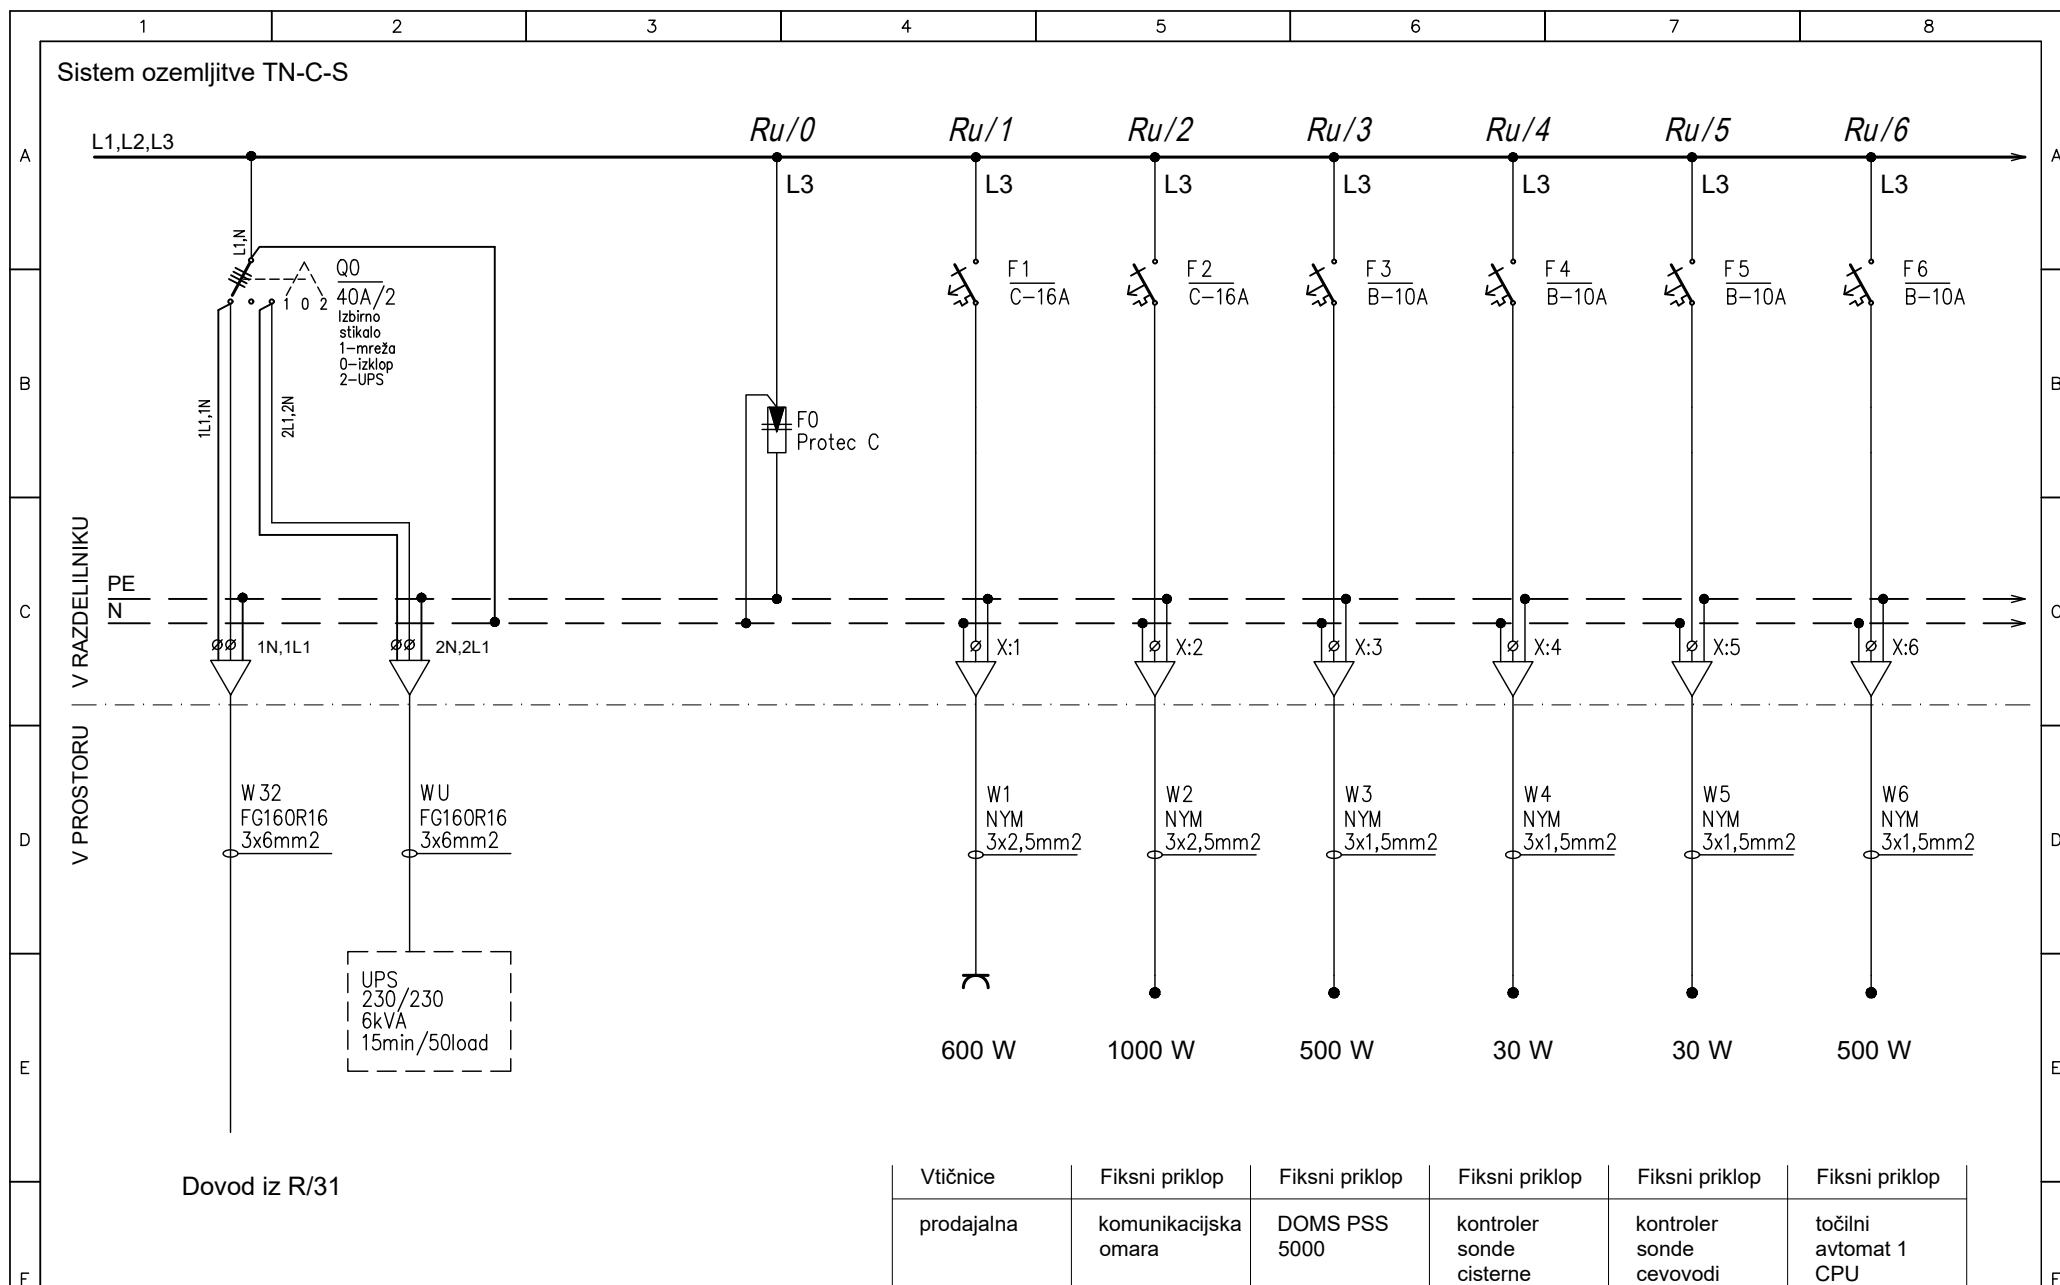

PRO-ELEKT d.o.o.
Projektiranje električnih inštalacij,
inženiring in tehnično svetovanje
Podmilščakova 57a, 1000 Ljubljana

Poobl. inž. *Janez Tomše, d.i.e.*

Projektant *Bojan Kralj, el.teh.*

Datum *April 2020*

Objekt:

BS Luka Koper

Faza: *PZI*

Oznaka načrta:

Enopolna sh. razdelilnika Ru


Št.proj: *PE84/20-47*

Št. nač.:

1

List:

L7.1

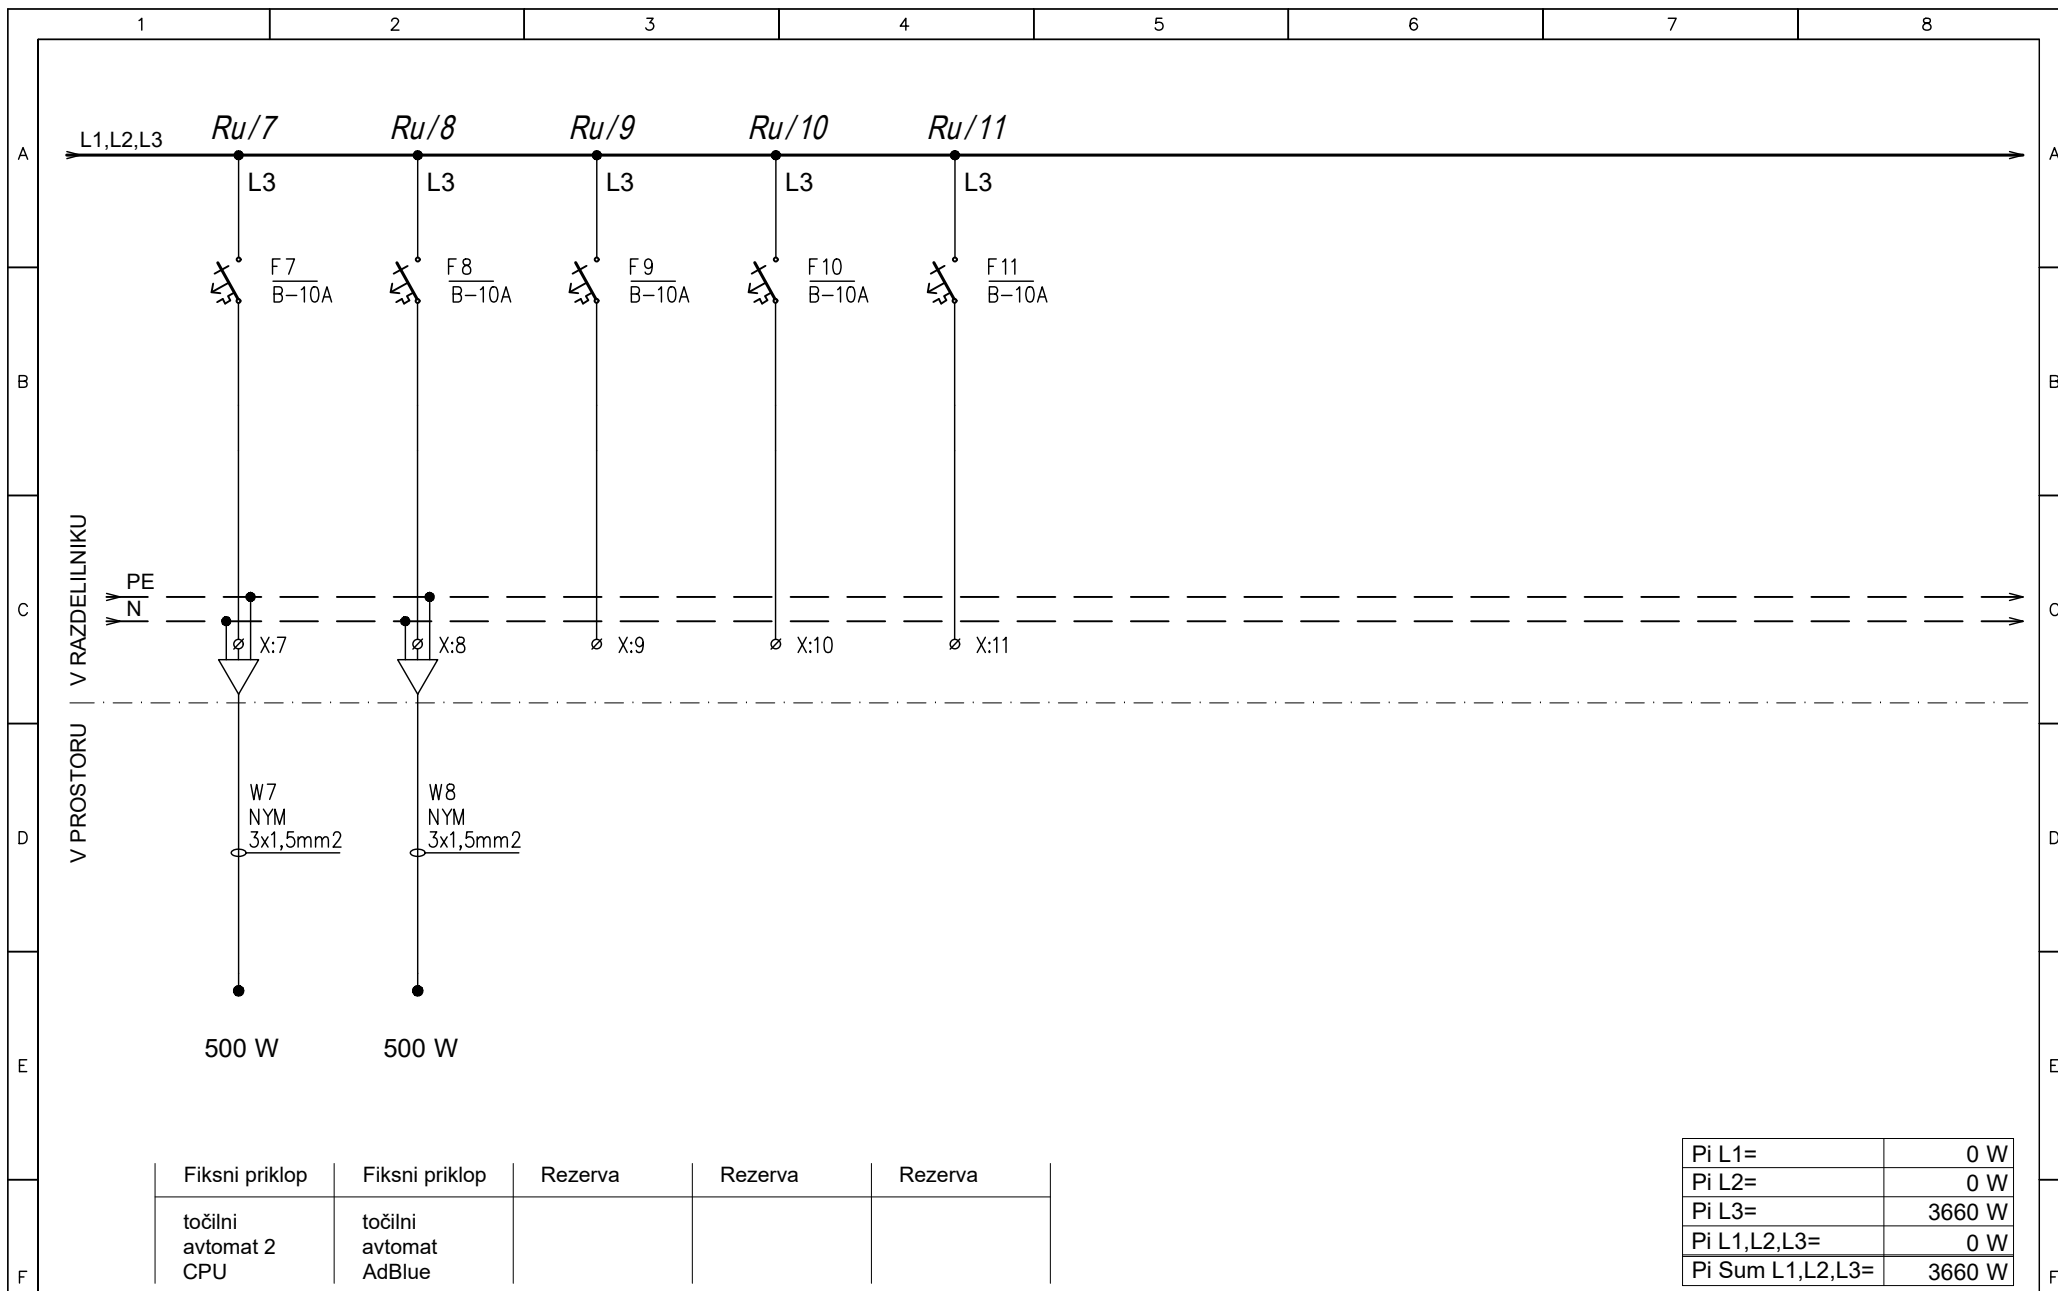



PRO-ELEKT d.o.o.
 Projektiranje električnih inštalacij,
 inženiring in tehnično svetovanje
 Podmilščakova 57a, 1000 Ljubljana

Poobl. inž. *Janez Tomše, d.i.e.*
 Projektant *Bojan Kralj, el.teh.*
 Datum *April 2020*

Objekt: *BS Luka Koper*
 Faza: *PZI*

Oznaka načrta:
Enopolna sh. razdelilnika Ru
 Št.proj: *PE84/20-47*

Št. nač.: *1*
 List: *L7.2*

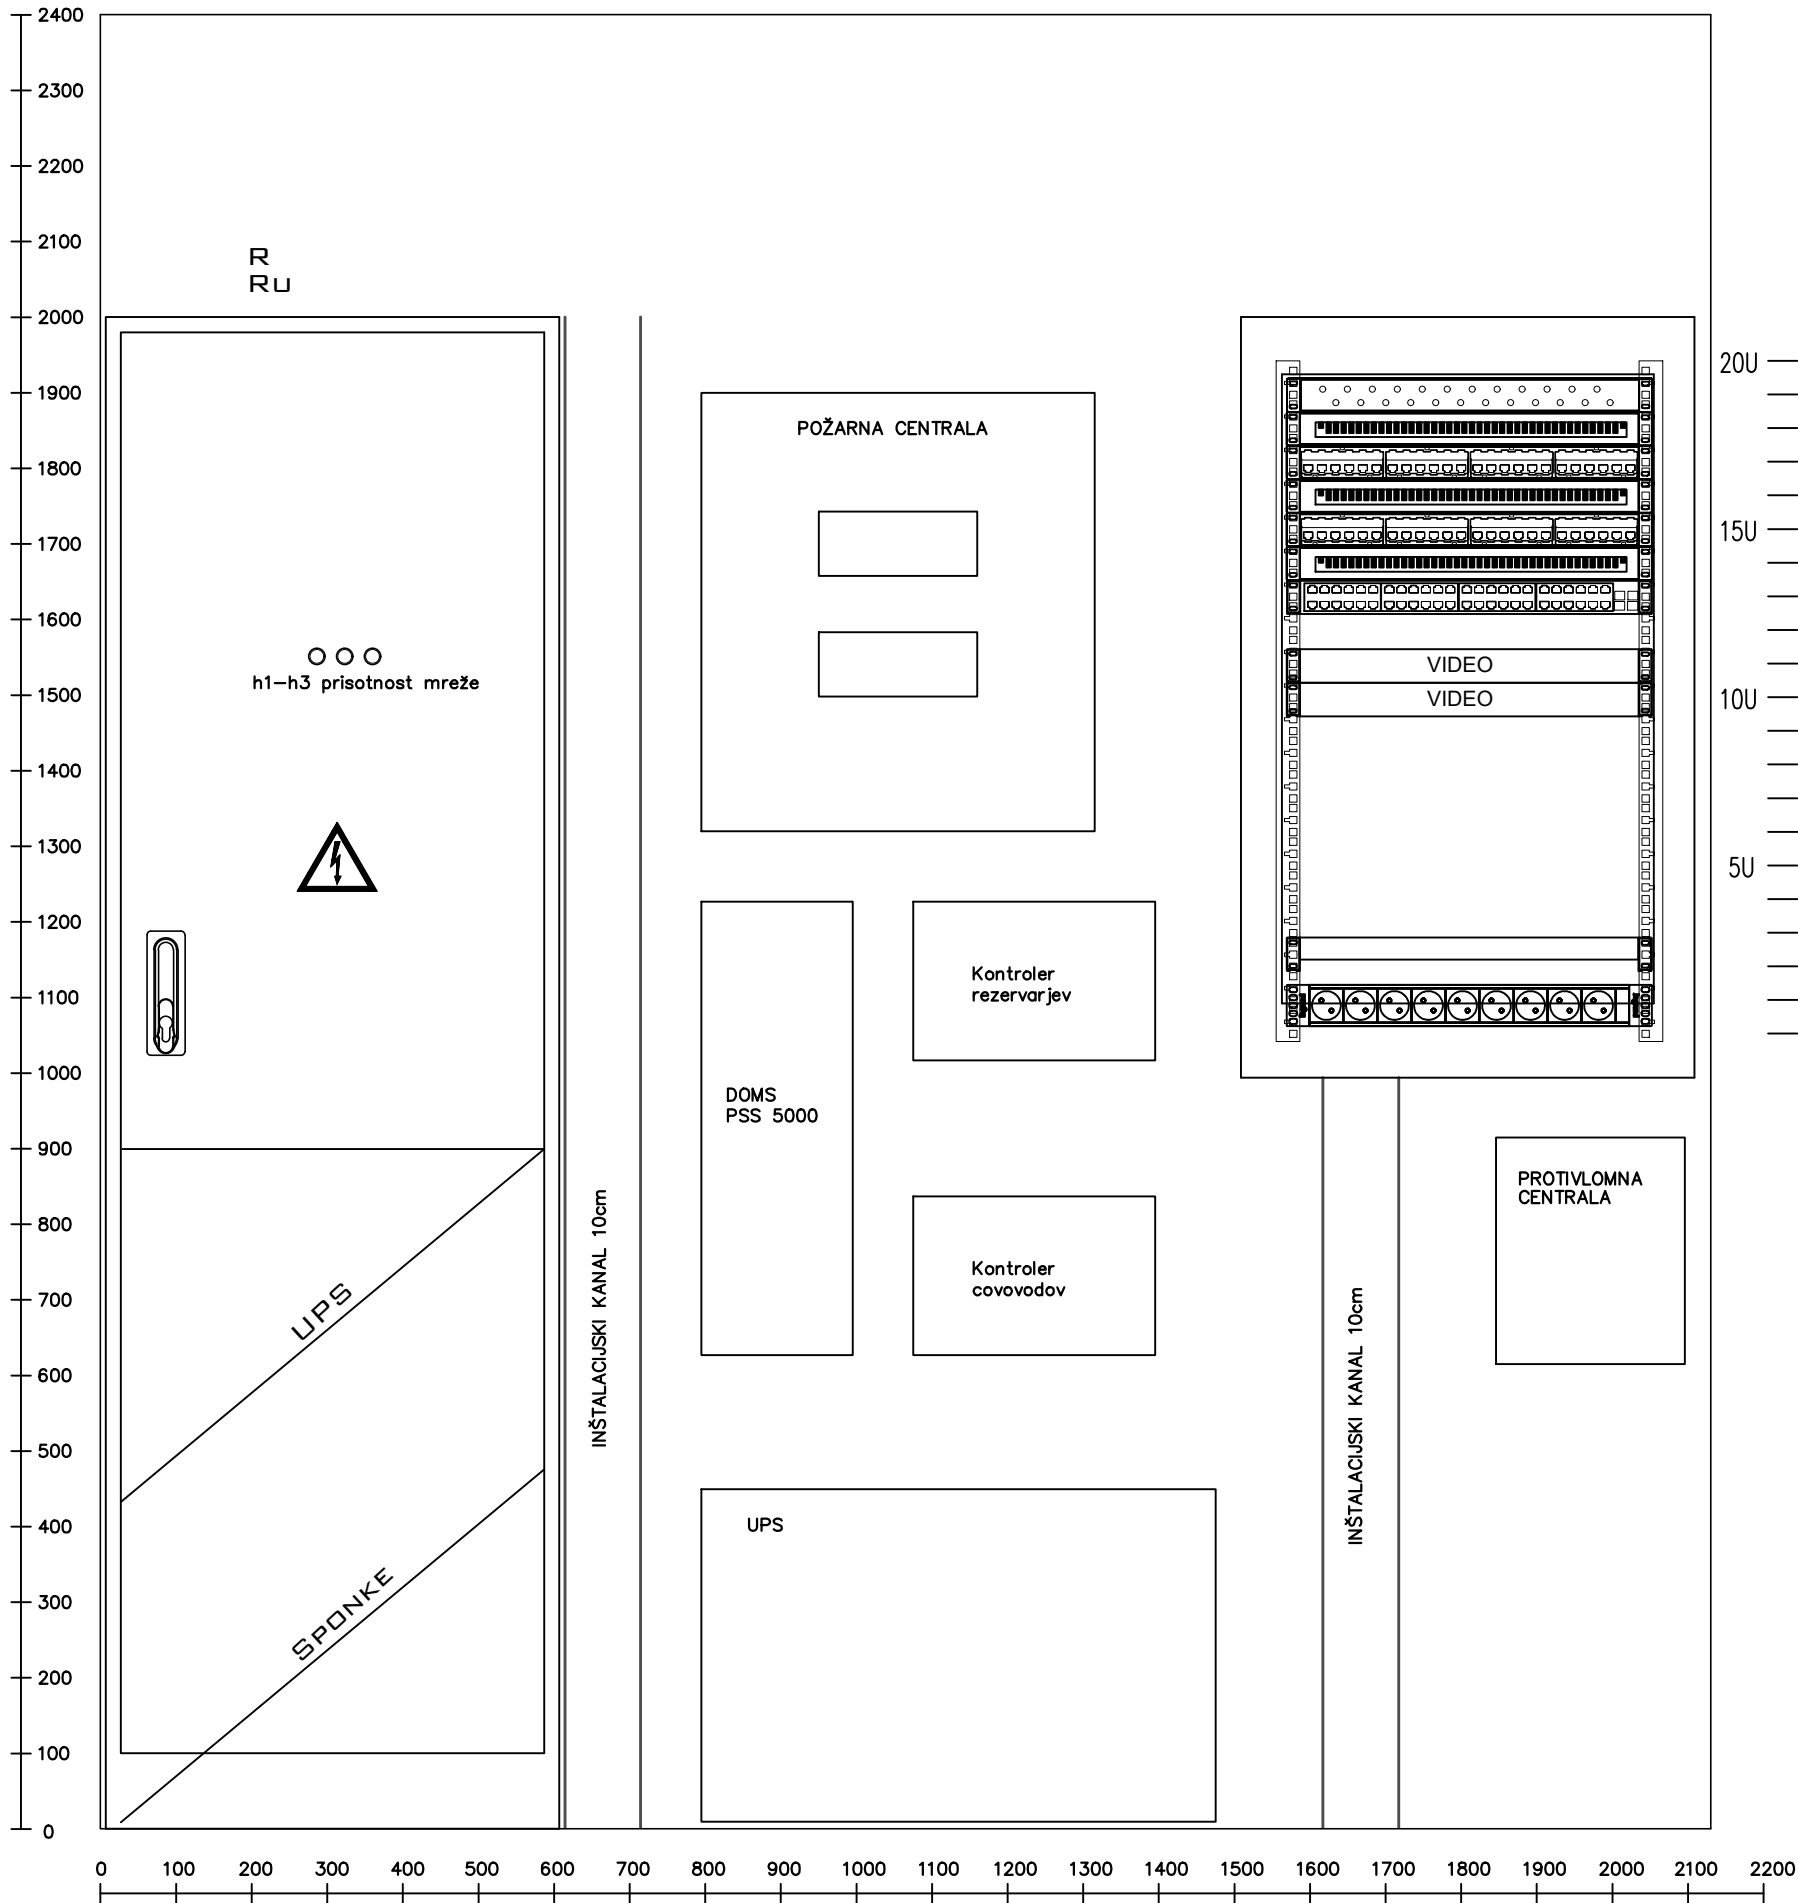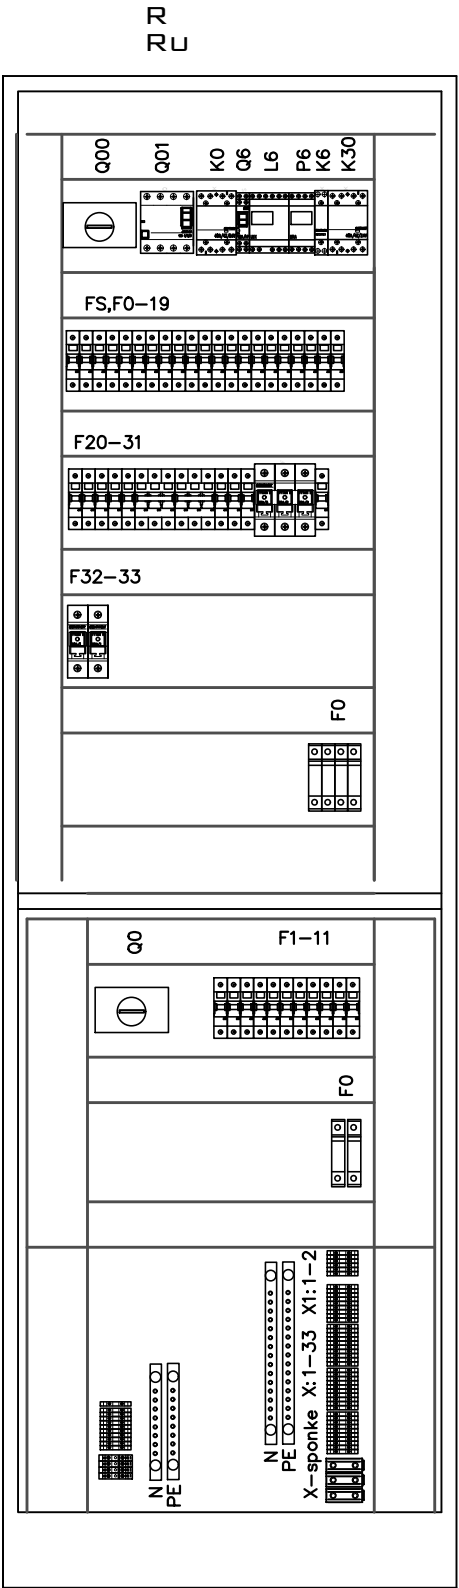

- 20U — SM PANEL
— HORIZONTALNI ORGANIZATOR
— UTP PANEL A
— HORIZONTALNI ORGANIZATOR
15U — UTP PANEL B
— HORIZONTALNI ORGANIZATOR
— STIKALO
— VIDEO SNEMALNIK
10U —
—
—
—
5U — POLICA
— ENERGIJA
—
—

NAPISNE TABLICE

1. ZAŠČITNI ZNAK IZDELOVALCA OPREME
2. OZNAKA RAZDELILNIKA
3. NAPETOST 3x230/400V AC, TN-C-S

OPOMBA


RAZDELILNIK JE OPREMLJEN Z ENOPOLNIM SHEMAM!
RAZDELILNIK R-Ru JE PREDVIDEN V PROSTO STOJEČI IZVEDBI!
VEZAVA JE RAZVIDNA Z NAČRTOV ENOPOLNIH SHEM!
GLOBINA RAZDELILNIKA JE 0.3M!

SISTEM OZEMLJITVE

PREDVIDEN JE V TN-S SISTEMU

št. sprem:	opis:	datum:	podpis:

				PRO-ELEKT d.o.o. Projektiranje električnih inštalacij, inženiring in tehnično svetovanje Podmilščakova 57a, 1000 Ljubljana	
investitor:		LUKA KOPER d.d. Vojkovo nabrežje 38, 6501 KOPER			
objekt:		BENCINSKI SERVIS v LUKI KOPER			
vrsta dok.:		PZI			
vrsta načrta:		3/I NAČRT ELEKTROTEHNIKE			
vsebina načrta:		IZGLED RAZDELILNIKA R+Ru, pogled na steno z opremo			merilo: M 1:10
vodja projekta:		DAMJAN KMETIČ u.d.i.a.	ZAPS 1273A	podpis:	datum:
pooblaščen inženir:		JANEZ TOMŠE, dipl.inž.el.	IZS E-1959	podpis:	datum: 7.4.2020
projektant:		BOJAN KRALJ el.teh.		podpis:	datum: 7.4.2020
št. projekta:		257-02/2020	št. načrta: PE84/20-47	datum: Apr. 2020	št. lista: 8

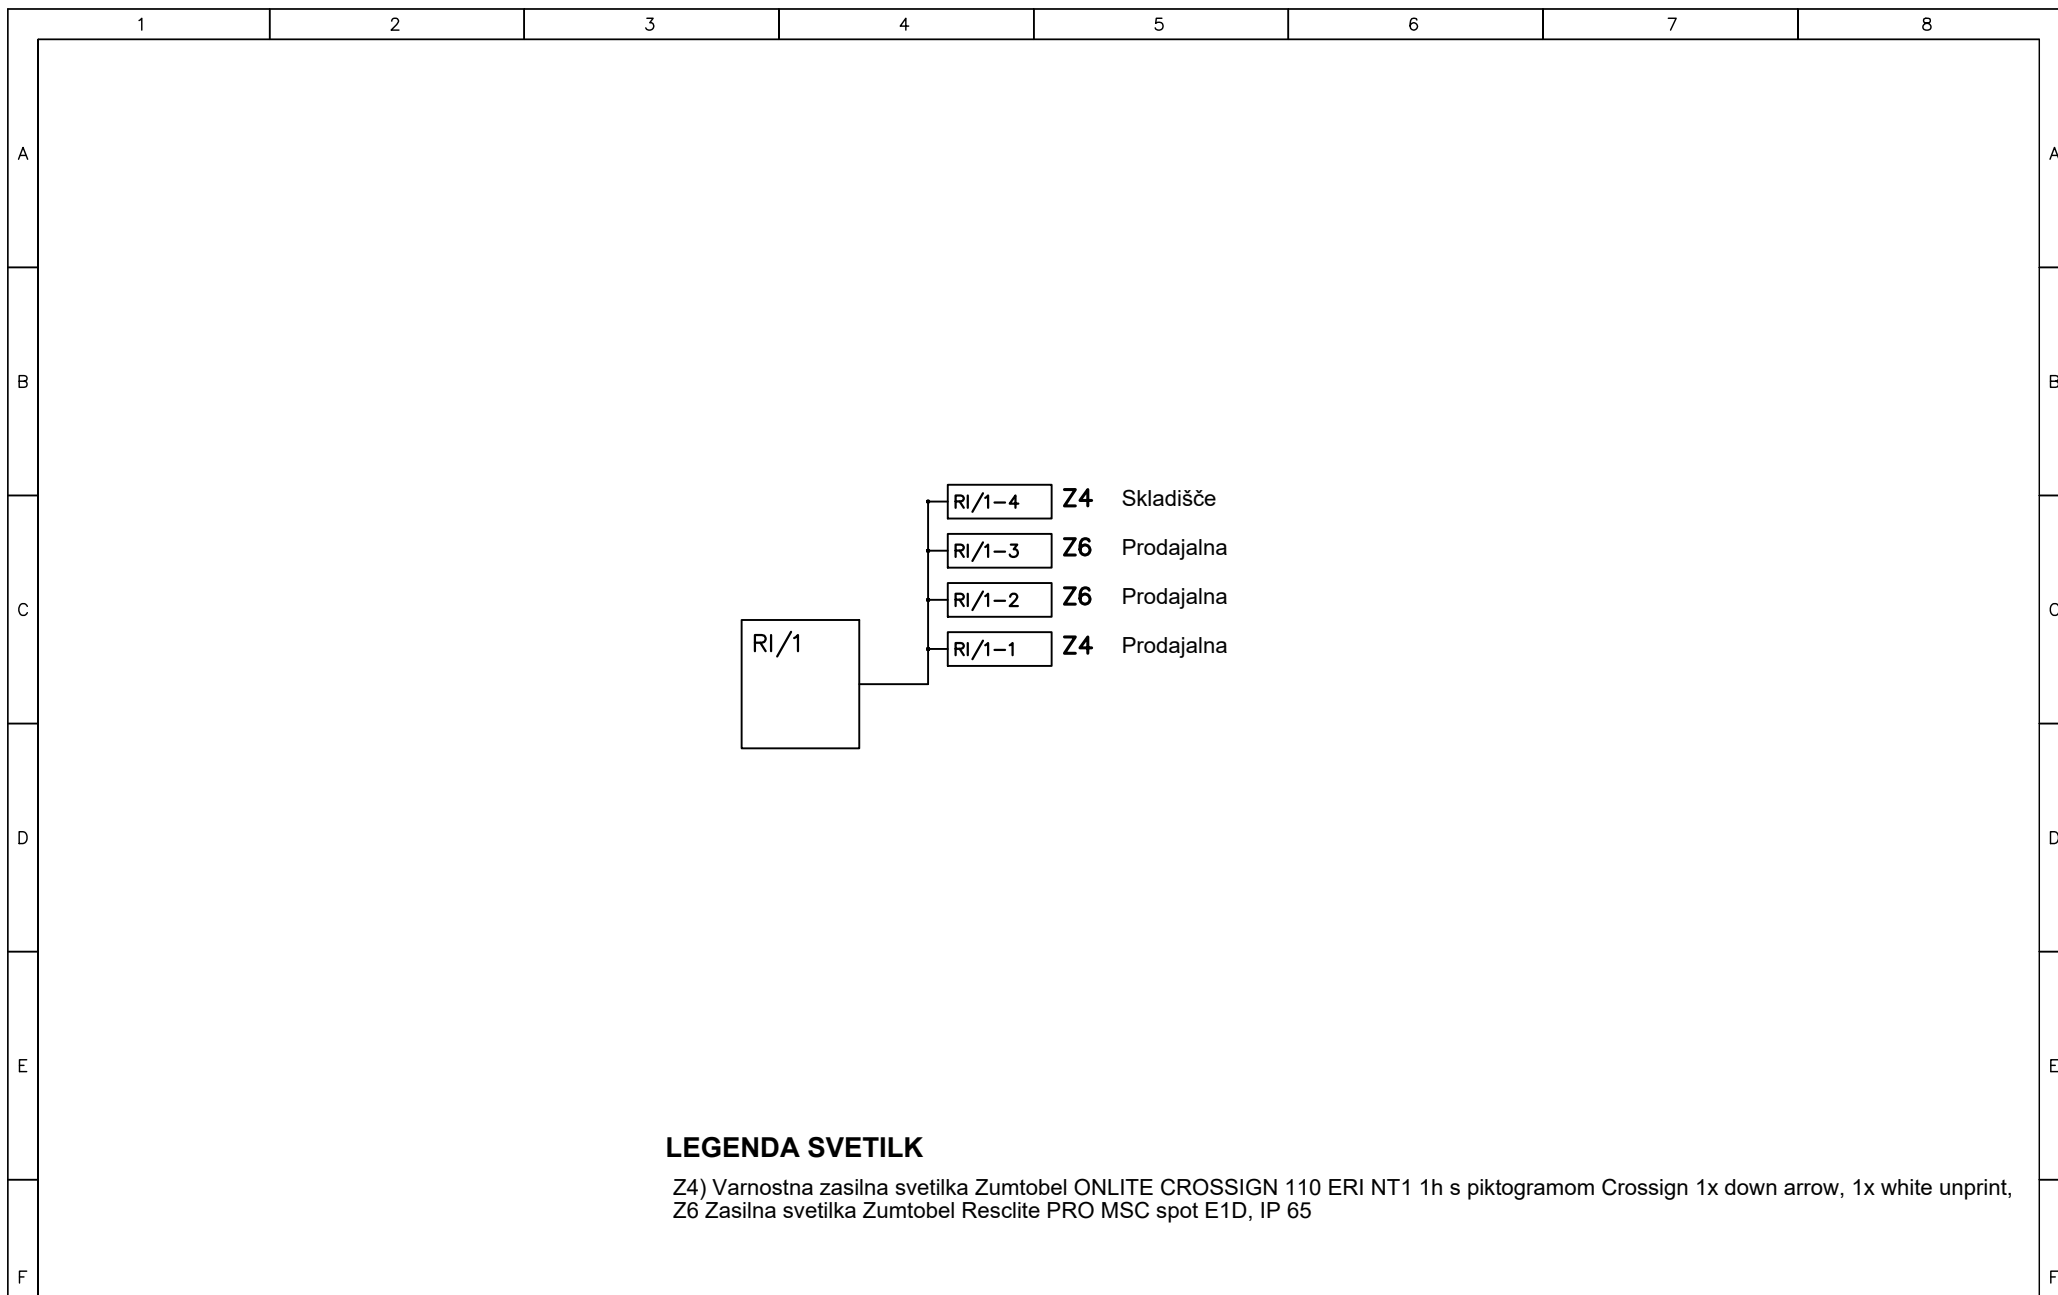

LEGENDA SVETILK

Z4) Varnostna zasilna svetilka Zumtobel ONLITE CROSSIGN 110 ERI NT1 1h s piktogramom Crossign 1x down arrow, 1x white unprint,
 Z6 Zasilna svetilka Zumtobel Resclite PRO MSC spot E1D, IP 65




PRO-ELEKT d.o.o.
 Projektiranje električnih inštalacij,
 inženiring in tehnično svetovanje
 Podmilščakova 57a, 1000 Ljubljana


Poobl. inž.	Janez Tomše, d.i.e.	<i>[Signature]</i>
Projektant	Bojan Kralj, el.teh.	<i>[Signature]</i>
Datum	Apr. 2020	

Objekt:	BS luka koper
Faza:	PZI

Oznaka načrta:	Shema zasilne razsvetljave
Št.proj:	PE84/20-47

Št. nač.:	1
List:	L9.1

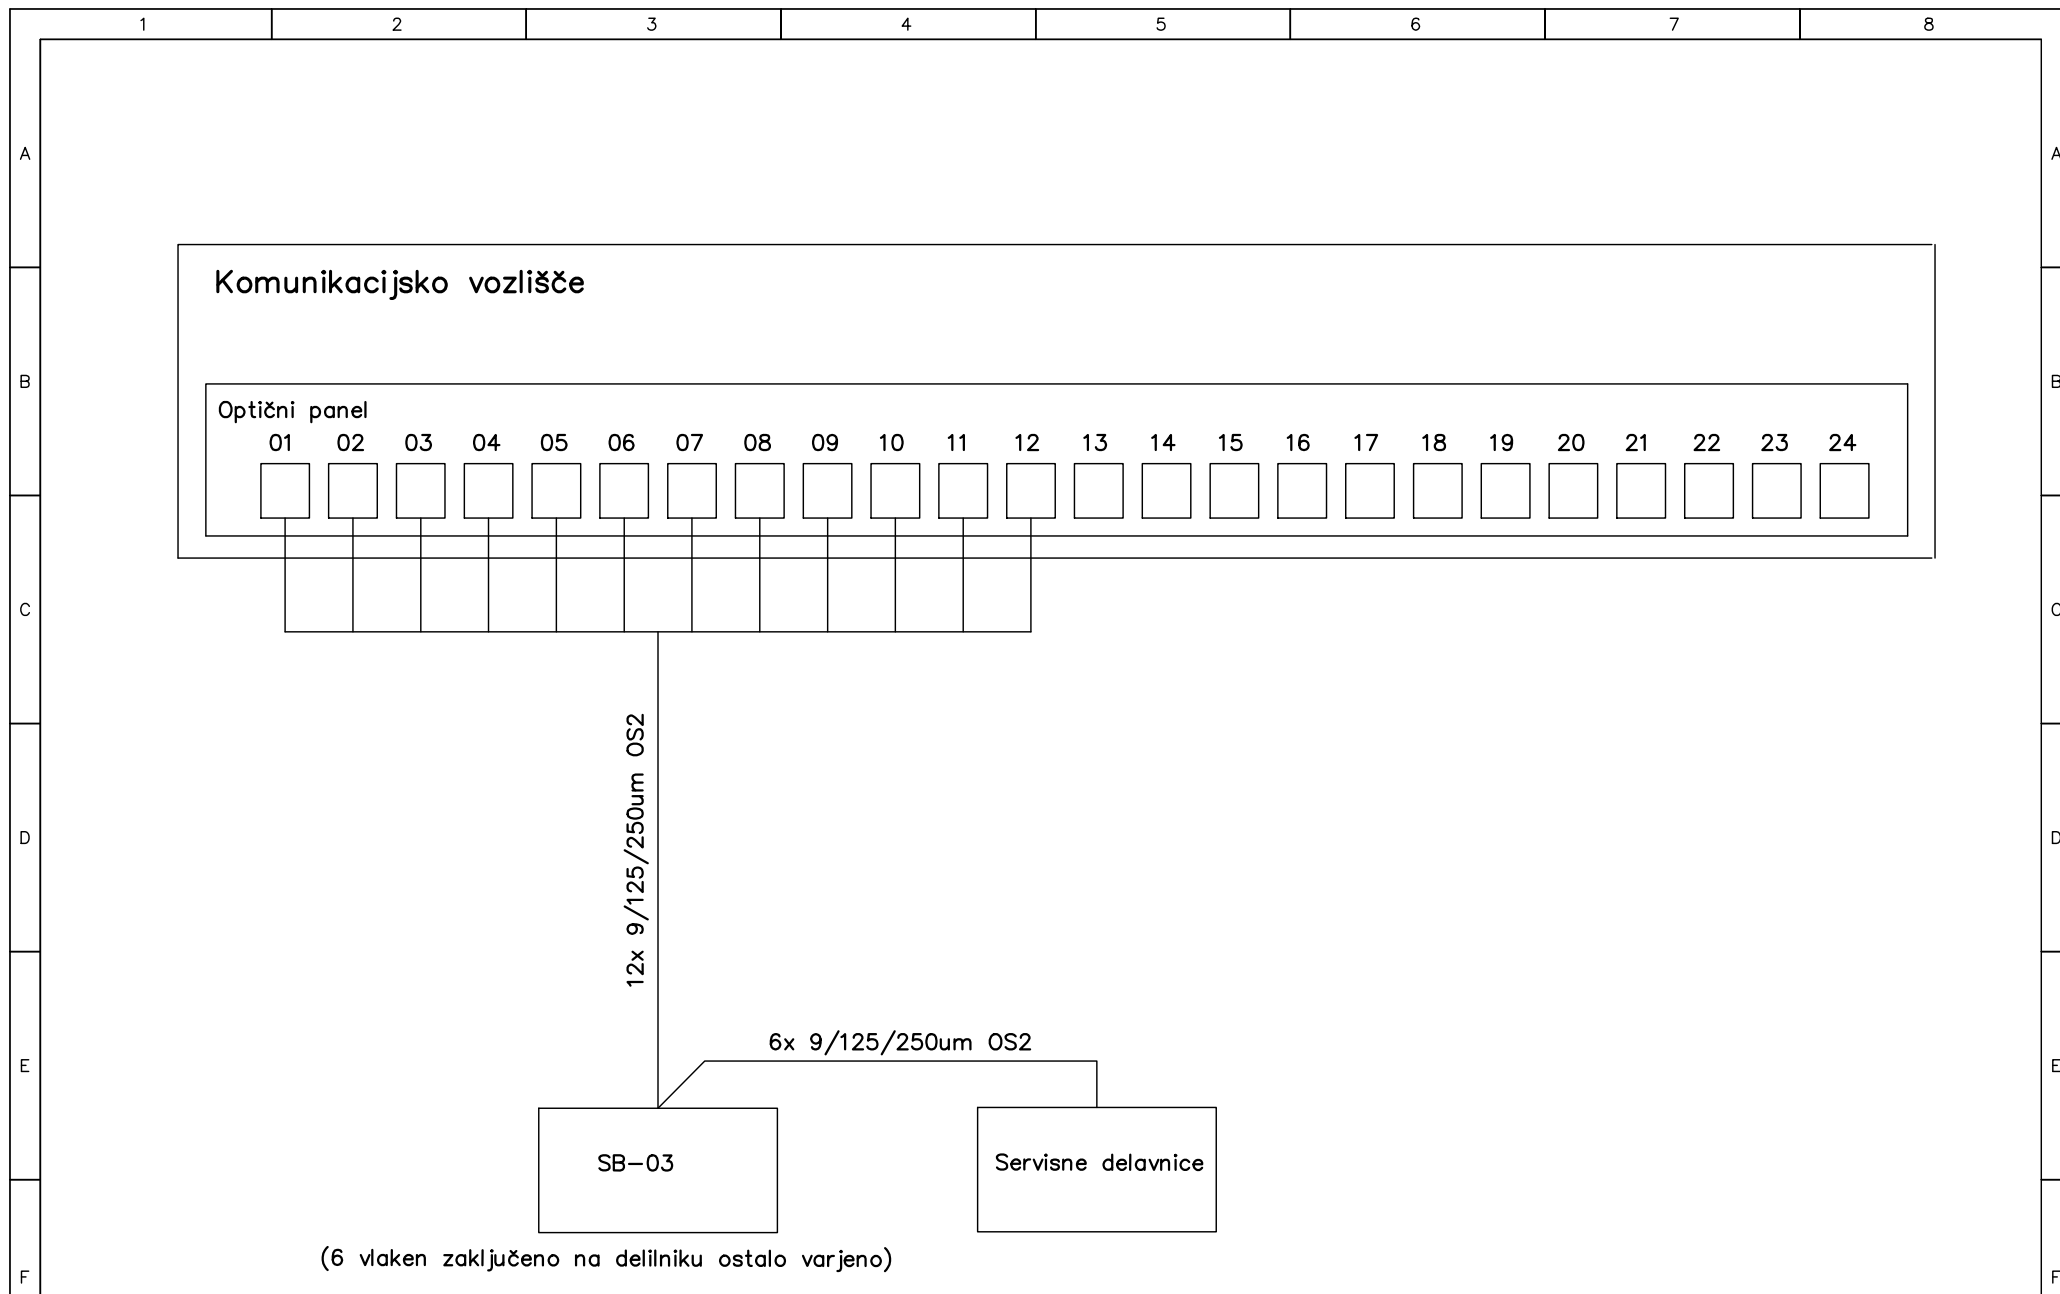

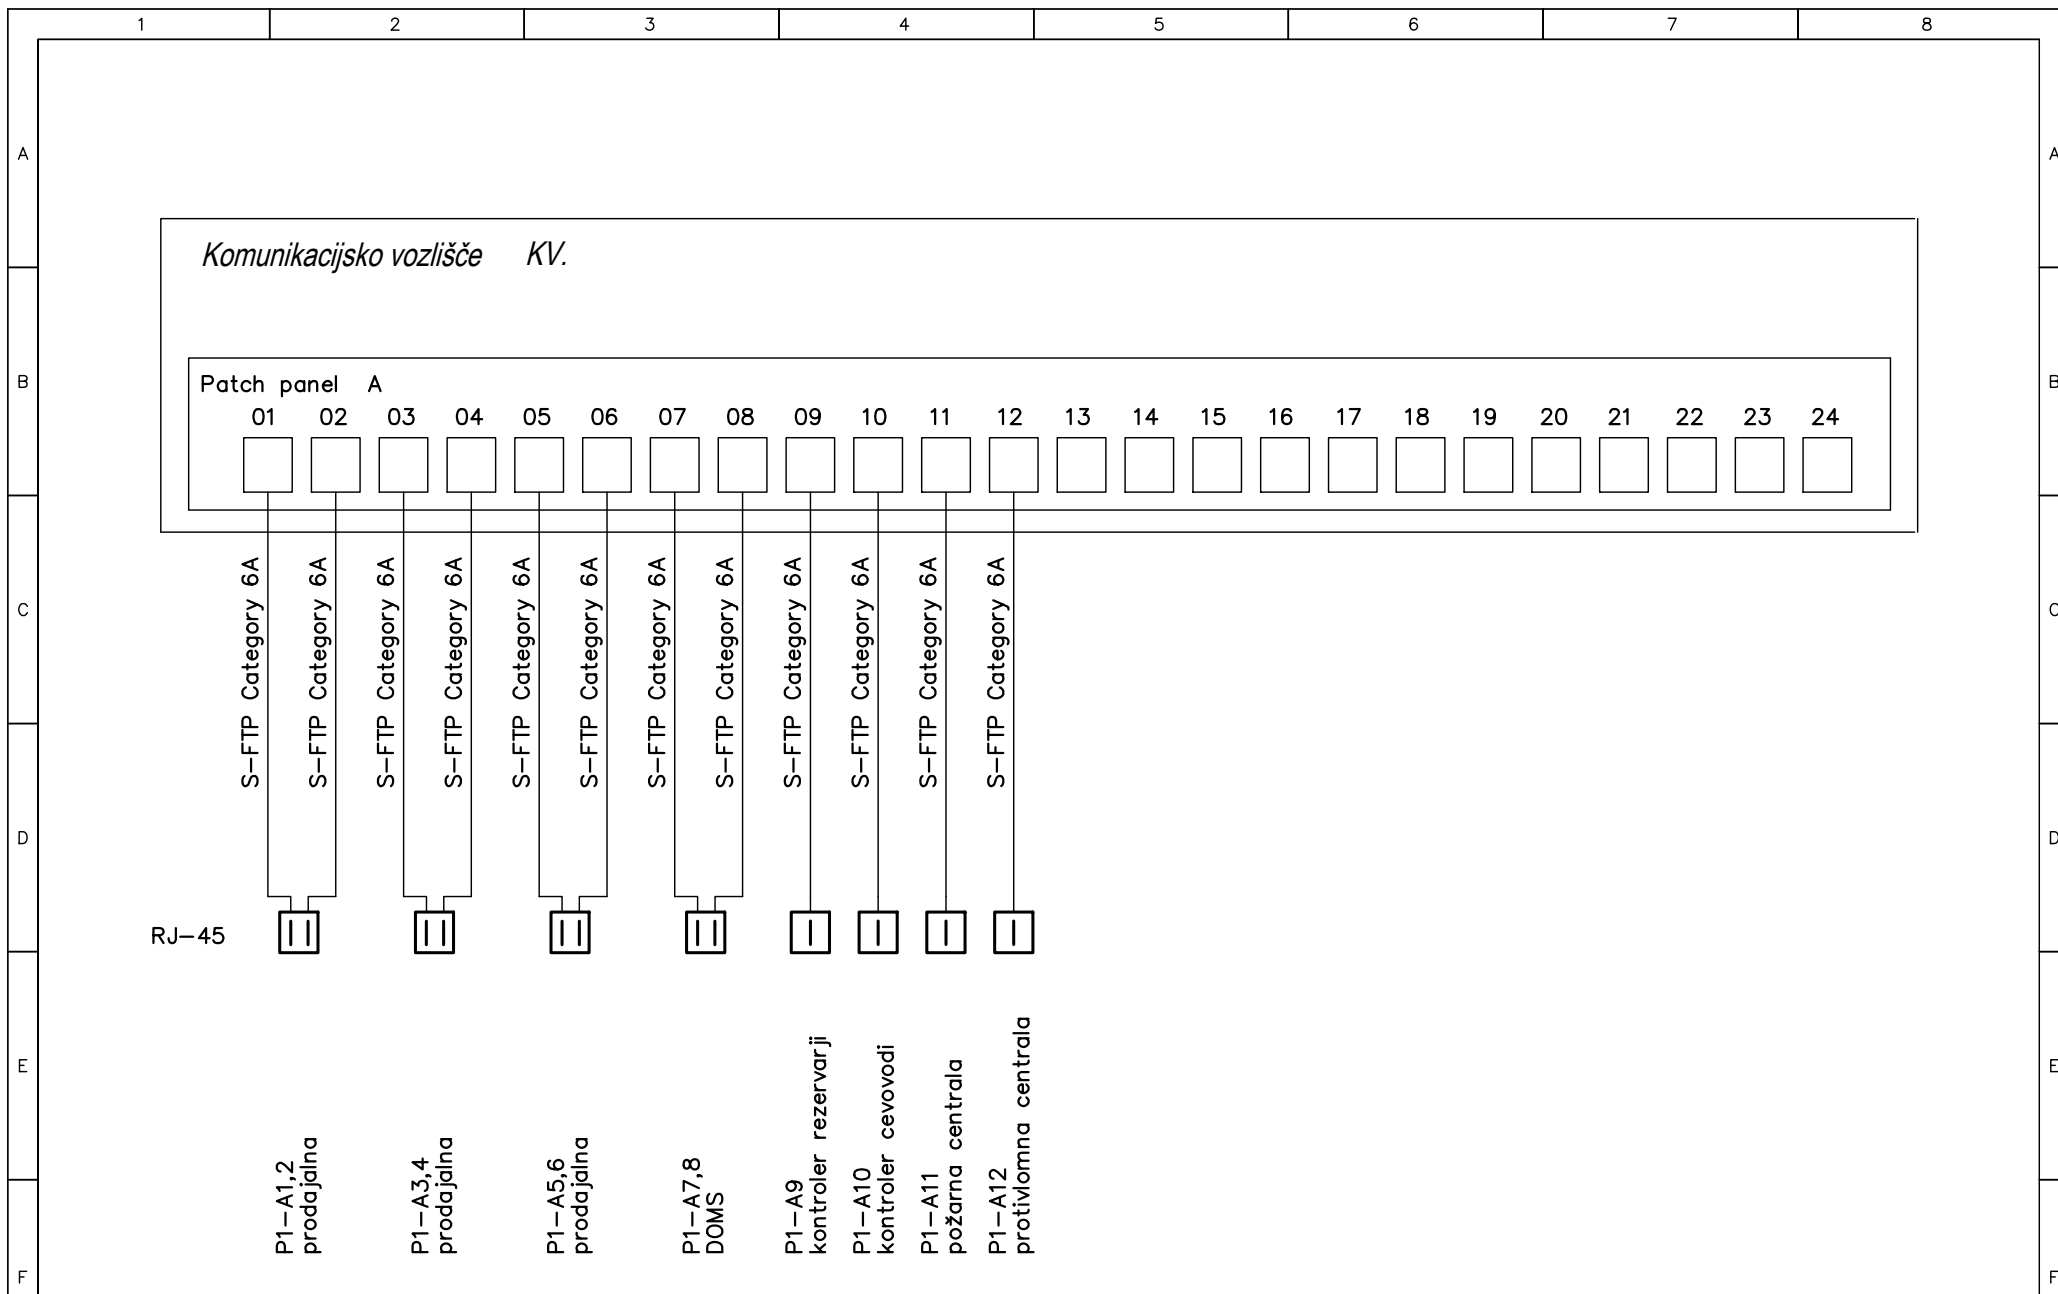


PRO-ELEKT d.o.o.
 Projektiranje električnih inštalacij,
 inženiring in tehnično svetovanje
 Podmilščakova 57a, 1000 Ljubljana

Odg.v.proj.	Janez Tomše, d.i.e.
Odg.proj.	Bojan Kralj, el.teh.
Projektant	
Datum	Apr. 2020

Objekt: **BS luka koper**
 Faza: **PZI**

Oznaka načrta:
Shema komunikacijskega vozlišča
 Št.proj: **PE84/20-47**

Št. nač.:	1
List:	L10.2

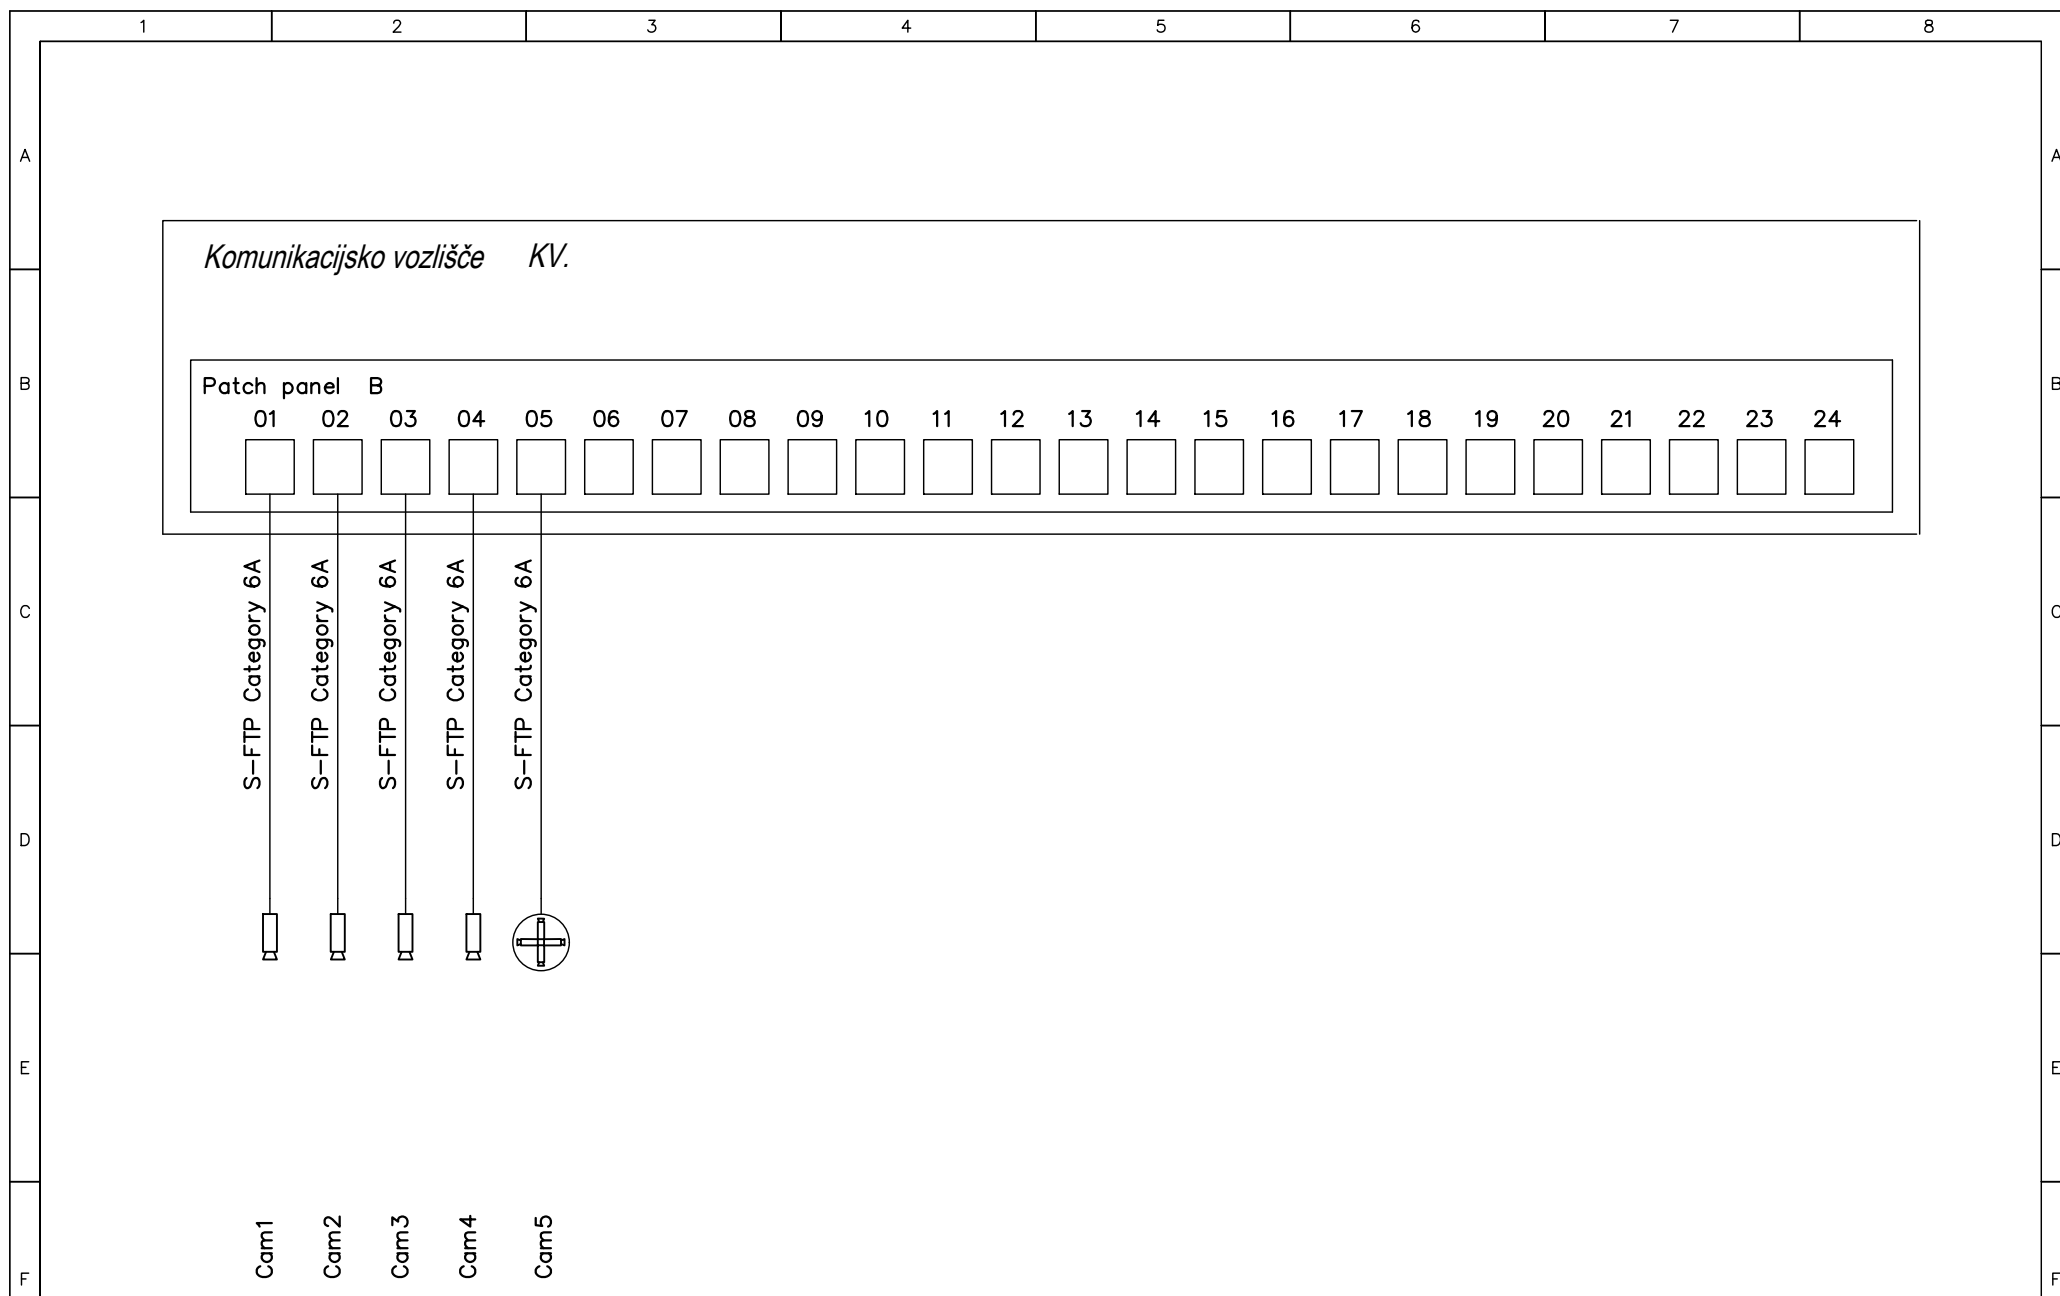


PRO-ELEKT d.o.o.
 Projektiranje električnih inštalacij,
 inženiring in tehnično svetovanje
 Podmilščakova 57a, 1000 Ljubljana

Odg.v.proj.	Janez Tomše, d.i.e.
Odg.proj.	Bojan Kralj, el.teh.
Projektant	
Datum	Apr. 2020

Objekt: **BS luka koper**
 Faza: **PZI**

Oznaka načrta: **Shema komunikacijskega vozlišča**
 Št.proj: **PE84/20-47**

Št. nač.: 1
List: L10.3

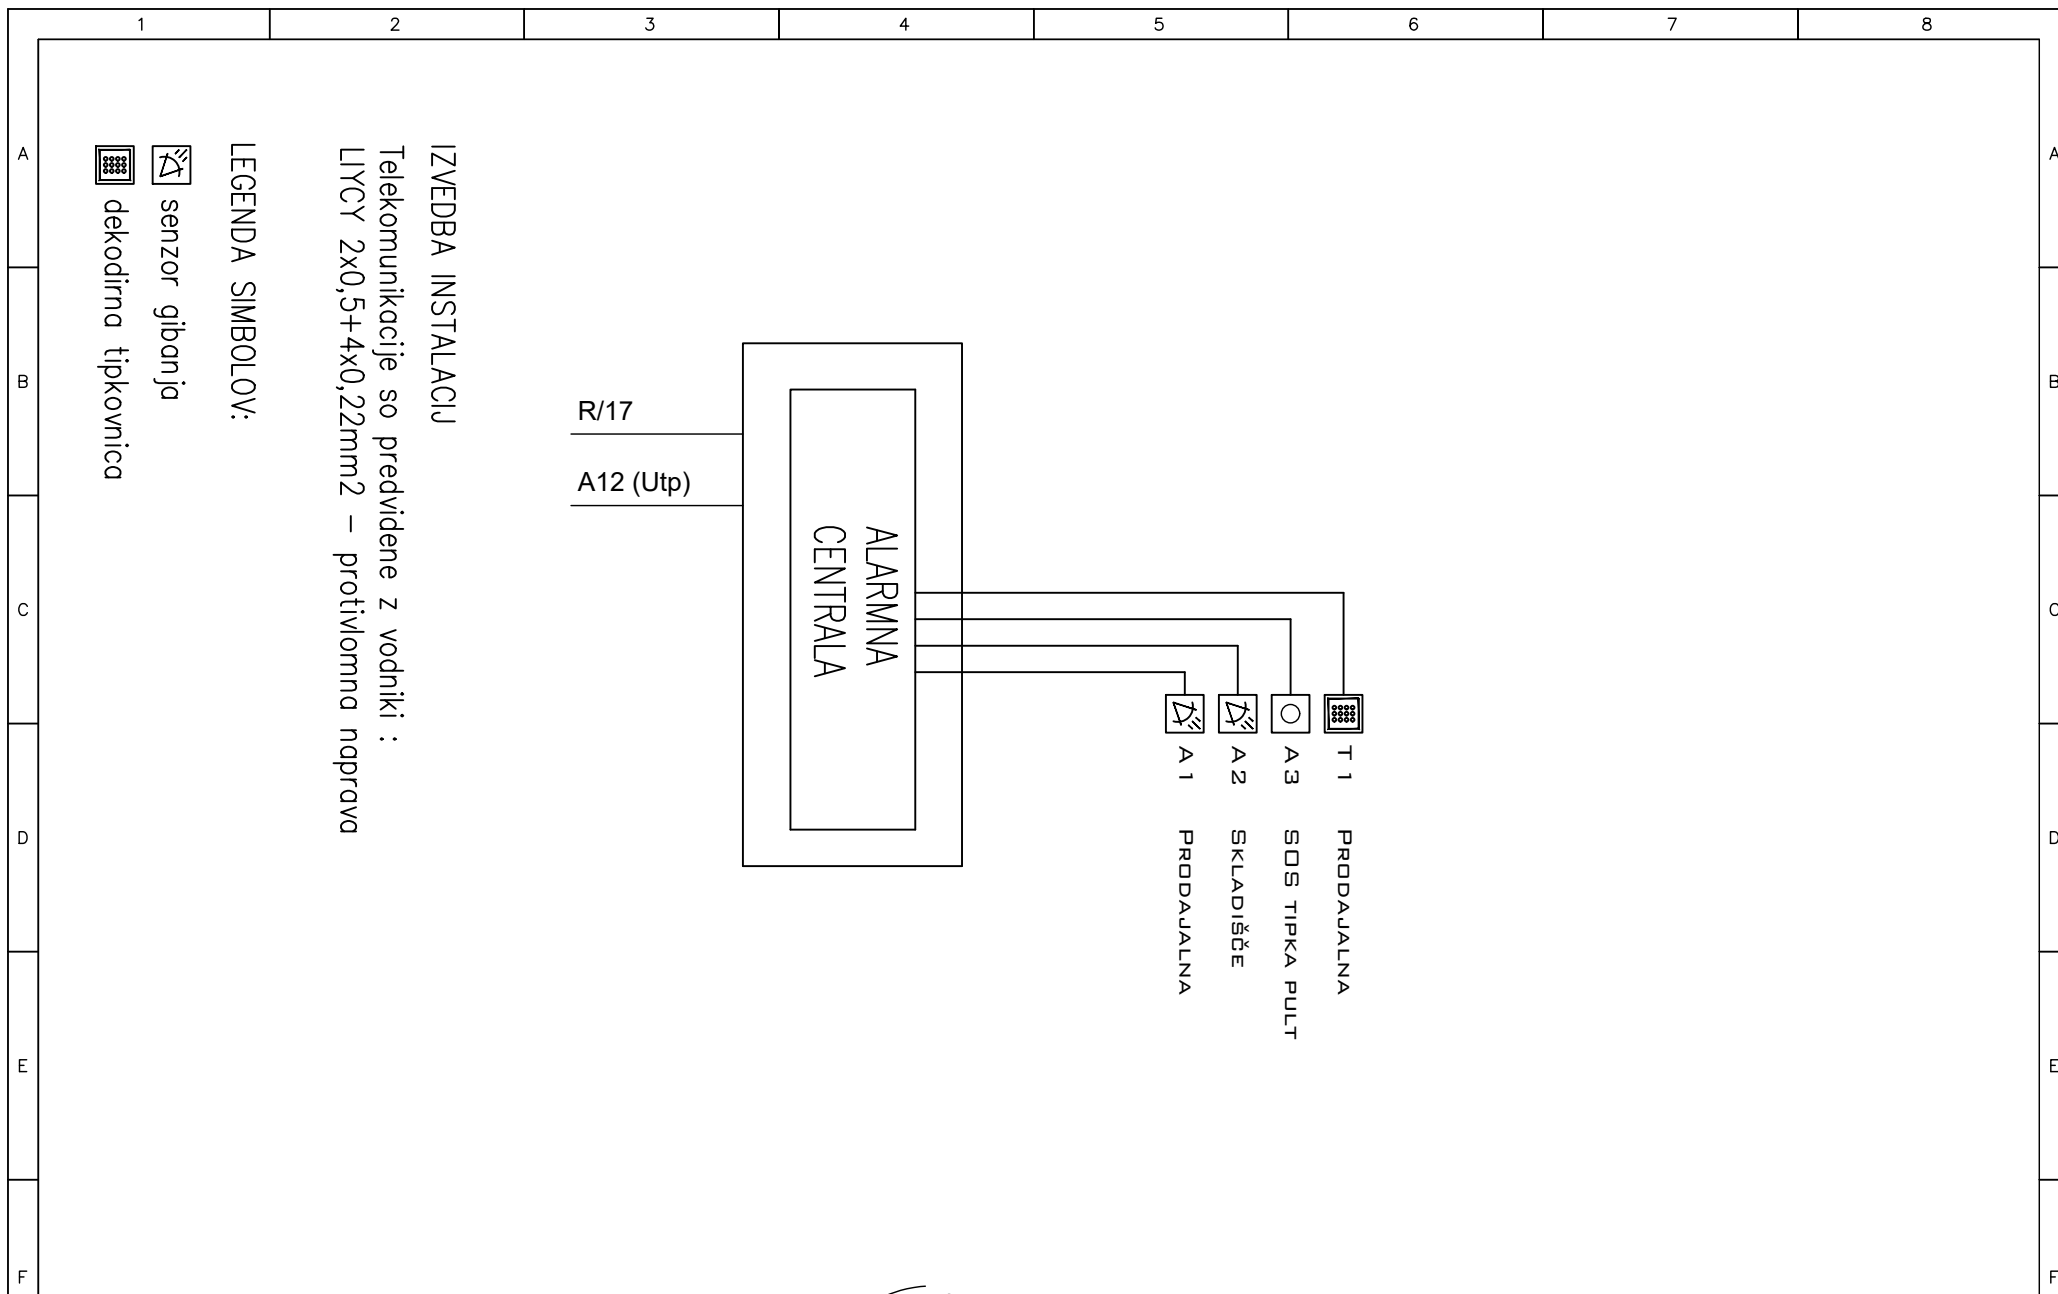

PRO-ELEKT d.o.o.
 Projektiranje električnih inštalacij,
 inženiring in tehnično svetovanje
 Podmilščakova 57a, 1000 Ljubljana

Odg.proj.	Janez Tomše, d.i.e.
Sodelavec	Bojan Kralj, el.teh.
Sodelavec	
Datum	Apr. 2020


Objekt: **BS luka koper**

Faza: **PZI**

Oznaka načrta:
*Razvod telekomunikacijskih
 inštalacij-protivlom*

Št.proj: **PE84/20-47**

Št. nač.:	1
list	11

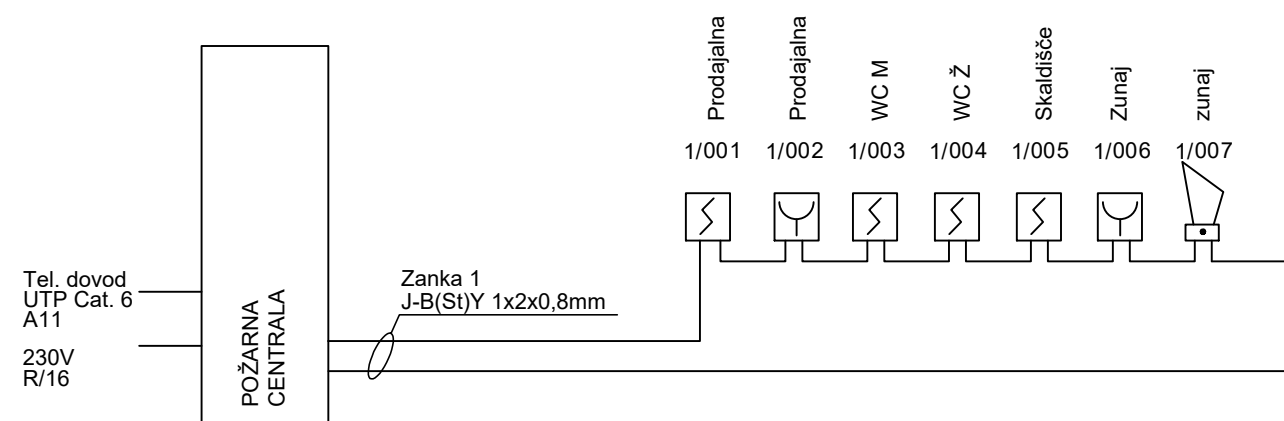

IZVEDBA INSTALACIJ

Telekomunikacije so projektirane s kablji :
J-B(St)Y 1x2x0,8mm - požarno javljanje
-v vseh prostorih kablji v izolirnih ceveh v ometu oz betonu

 Analogni adresni optični
javljalec dima



 Adresni ročni
javljalec požara


 Vhodni
adresni vmesnik

 Alarmna hupa

 I/O vmesnik

št. sprem:	opis:	datum:	podpis:
------------	-------	--------	---------

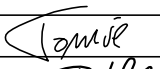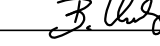 PRO-ELEKT d.o.o. Projektiranje električnih inštalacij, inženiring in tehnično svetovanje Podmilščakova 57a, 1000 Ljubljana			
investitor:	LUKA KOPER d.d. Vojkovo nabrežje 38, 6501 KOPER		
objekt:	BENCINSKI SERVIS v LUKI KOPER		
vrsta dok.:	PZI		
vrsta načrta:	3/I NAČRT ELEKTROTEHNIKE		
vsebina načrta:	RAZVOD POŽARNEGA JAVLJANJA		merilo: M 1:X
pooblaščen arhitekt:	DAMJAN KMETIČ u.d.i.a.	ZAPS 1273A	podpis:  datum: 7.4.2020
pooblaščen inženir:	JANEZ TOMŠE, dipl.inž.el.	IZS E-1959	podpis:  datum: 7.4.2020
projektant:	BOJAN KRALJ el.teh.		datum: Apr. 2020
št. projekta:	257-02/2020	št. načrta: PE84/20-47	št. lista: 12

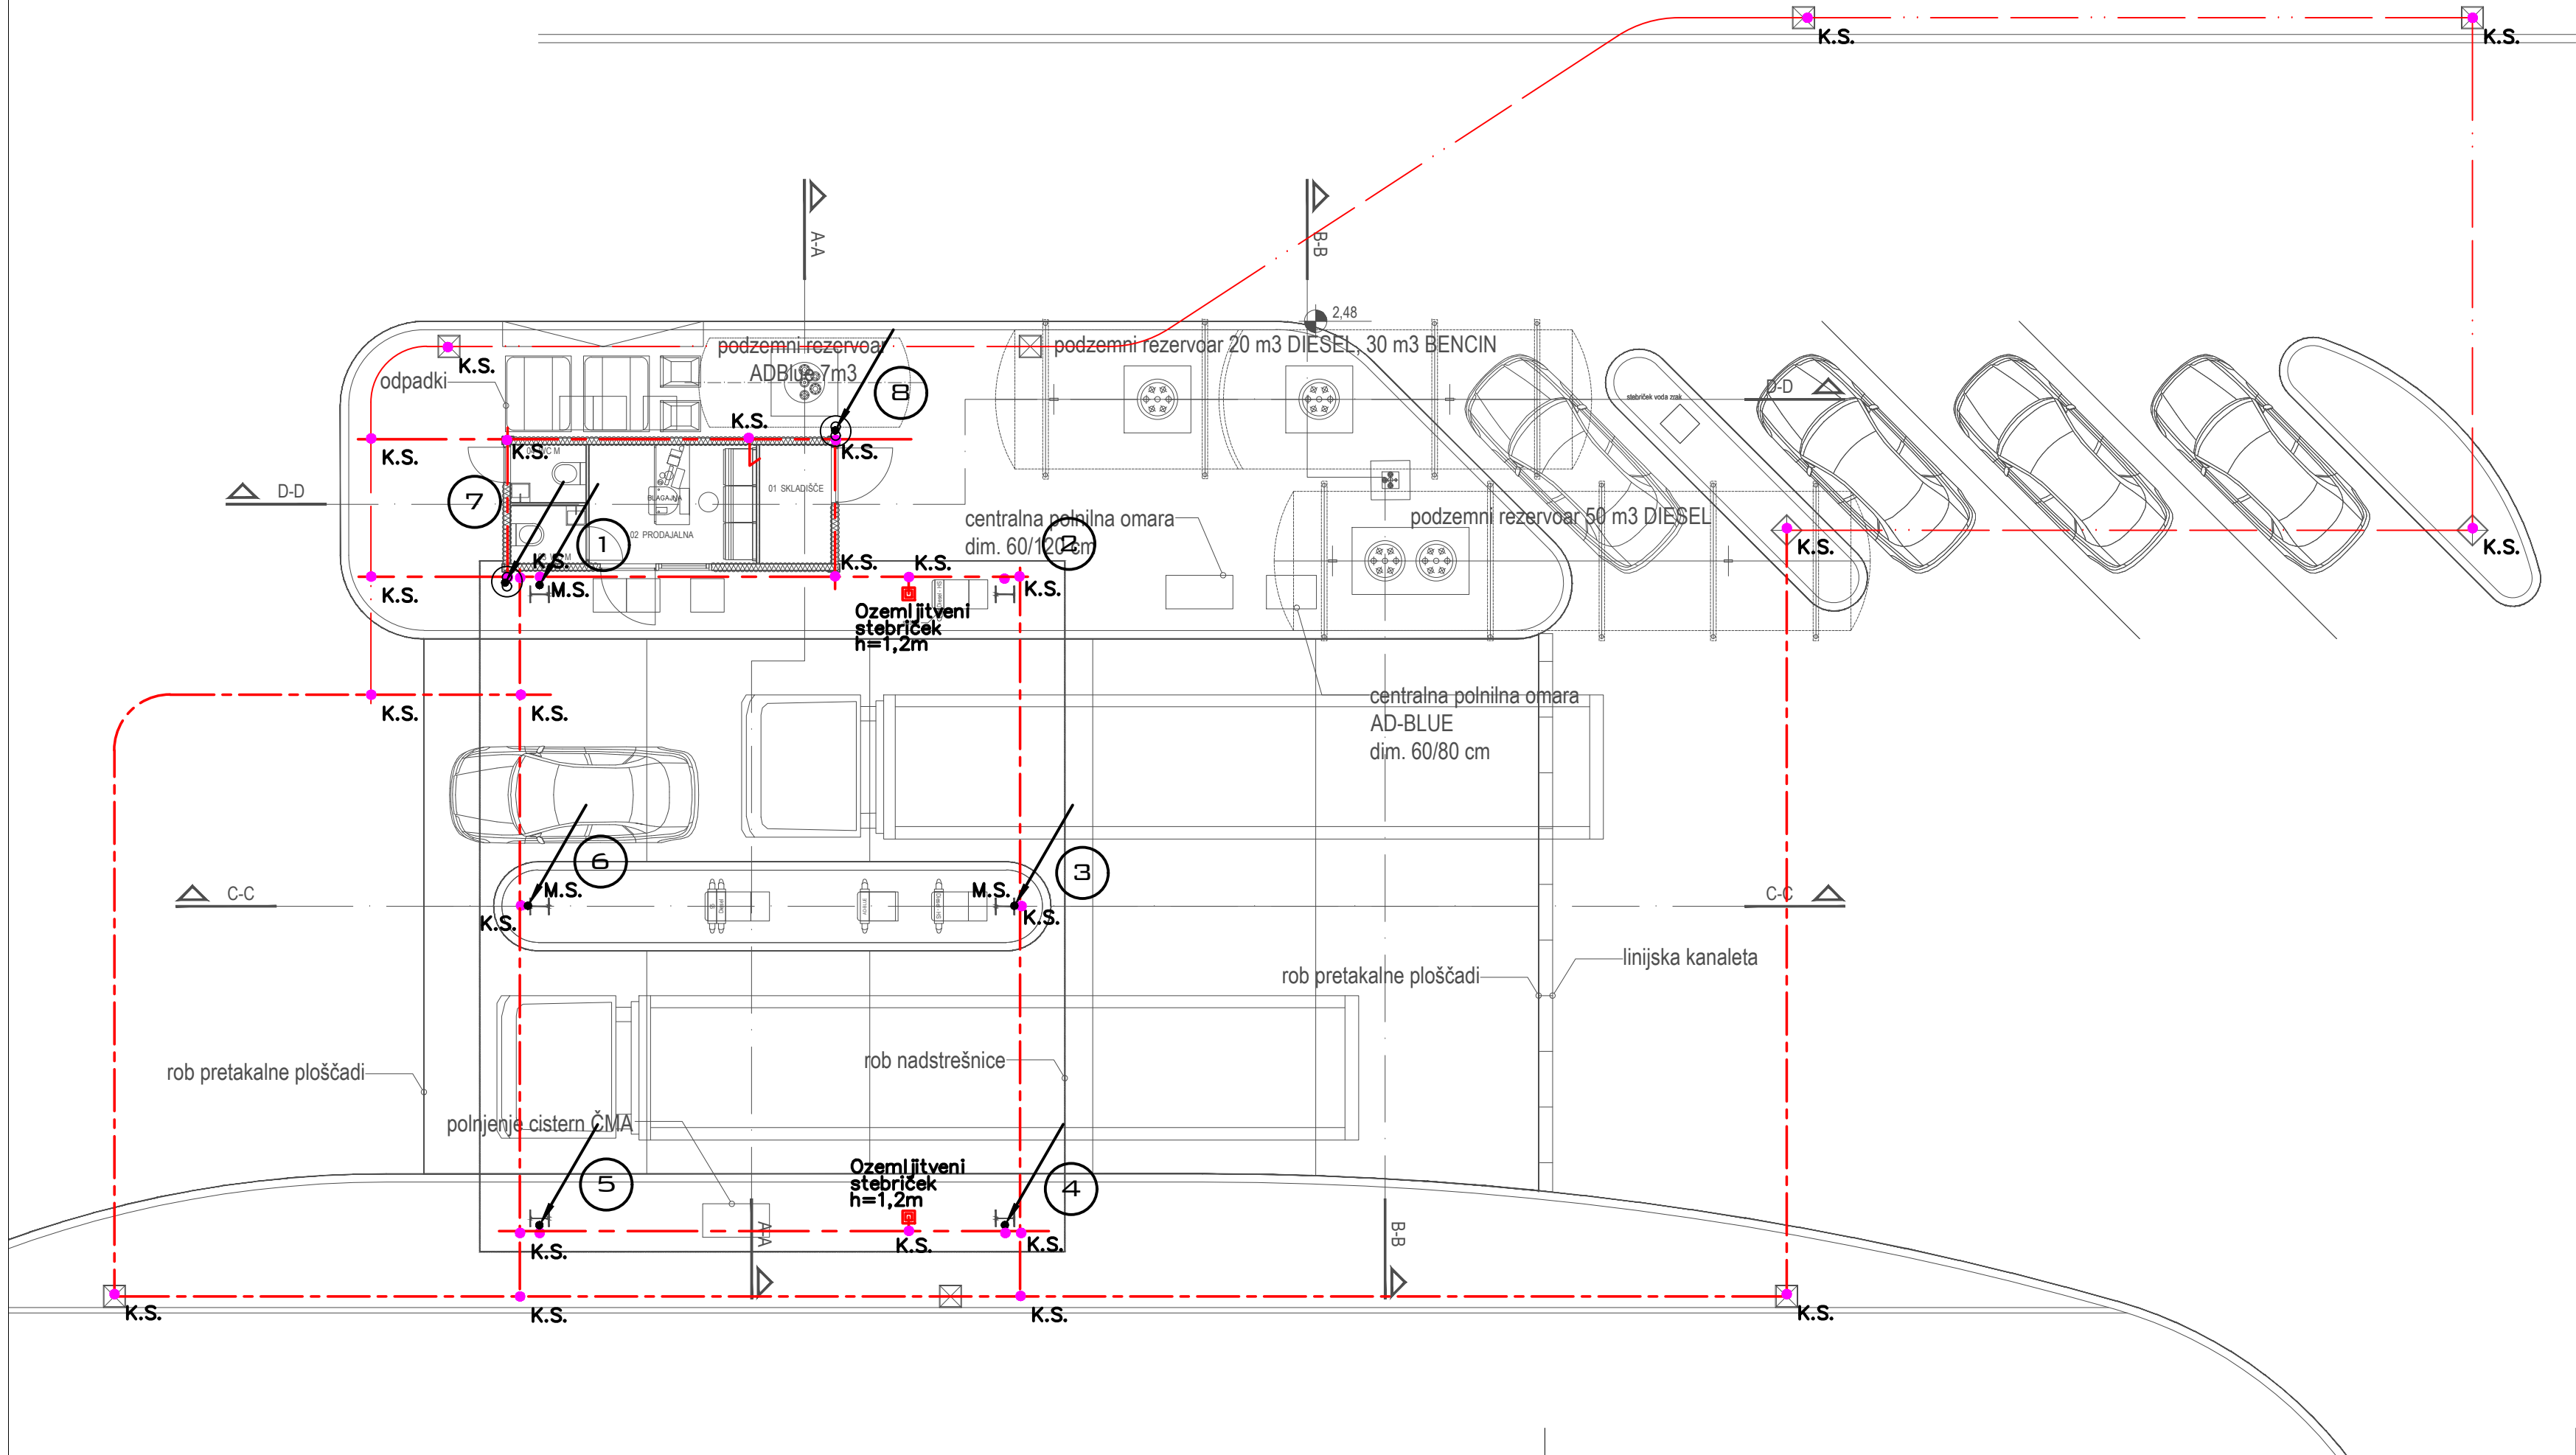


LEGENDA ELEMENTOV STRELOVODNE NAPRAVE

- Rf 30x3,5mm v zemlji okoli objekta (ozemljilni vod)
- FeZn 25x4mm v temelju (ozemljilni vod)
- Al fi 8 mm na odstojnih držalih (lovilni vod, odvod)
- Al fi 8 mm v betonu oz. zidu (odvod)
- Pločevina kot lovilec

- Z.P.T. Zveza pločevina trak
- K.S. Križni spoj
- O.O. Odtočna objemka
- Ž.O. Žlebna objemka
- Z.T. Zveza trakov (merilni spoj)
- ⑧ Zveza trakov (merilni spoj) na fasadi nad zaščitnim koritom

št. sprem:	opis:	datum:	podpis:
------------	-------	--------	---------

PRO-ELEKT d.o.o. Projektiranje električnih inštalacij, inženiring in tehnično svetovanje Podmilščakova 57a, 1000 Ljubljana			
investitor:	LUKA KOPER d.d. Vojkovo nabrežje 38, 6501 KOPER		
objekt:	BENCINSKI SERVIS v LUKI KOPER		
vrsta dok.:	PZI		
vrsta načrta:	3/I NAČRT ELEKTROTEHNIKE		
vsebina načrta:	TLORIS PRITLIČJA – STRELOVODNA INŠTALACIJ		merilo: M 1:100
pooblaščen arhitekt:	DAMJAN KMETIČ u.d.i.a.	ZAPS 1273A	podpis: datum: 7.4.2020
pooblaščen inženir:	JANEZ TOMŠE, dipl.inž.el.	IZS E-1959	podpis: datum: 7.4.2020
projektant:	BOJAN KRALJ el.teh.		podpis: datum: Jan.2019
št. projekta:	257-02/2020	št. načrta: PE84/20-47	št. lista: 13

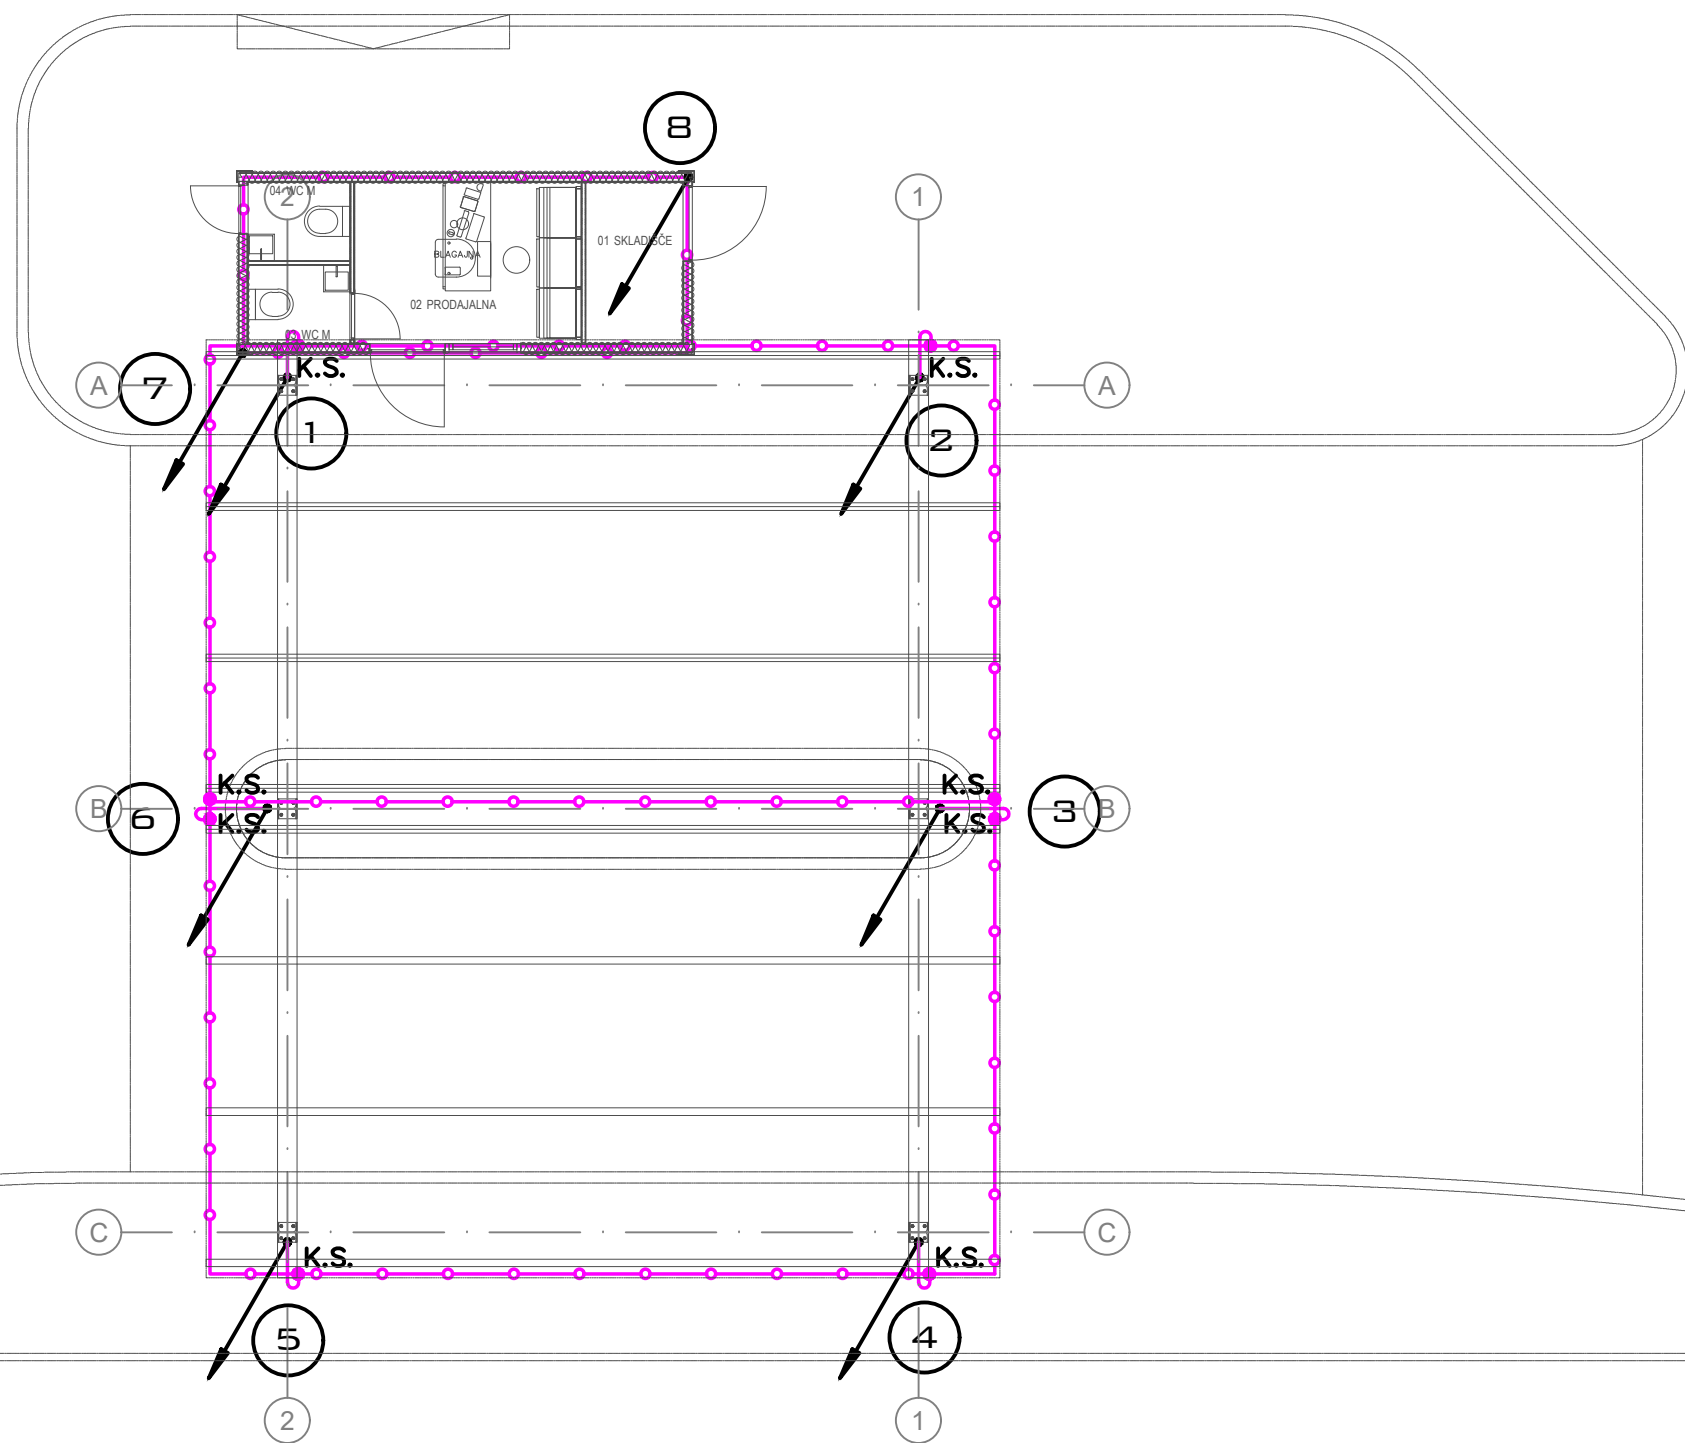

LEGENDA ELEMENTOV STRELOVODNE NAPRAVE

- Rf 30x3,5mm v zemlji okoli objekta (ozemljilni vod)
- FeZn 25x4mm v temelju (ozemljilni vod)
- Al fi 8 mm na odstopnih držalnih (lovilni vod, odvod)
- Al fi 8 mm v betonu oz. zidu (odvod)
- Pločevina kot lovilec
- Z.P.T. Zveza pločevina trak
- K.S. Križni spoj
- O.O. Odtočna objemka
- Ž.O. Žlebna objemka
- Z.T. Zveza trakov (merilni spoj)
- 8 Zveza trakov (merilni spoj) na fasadi nad zaščitnim koritom

št. sprem:	opis:	datum:	podpis:
------------	-------	--------	---------

PRO-ELEKT d.o.o. Projektiranje električnih inštalacij, inženiring in tehnično svetovanje Podmilščakova 57a, 1000 Ljubljana			
investitor:		LUKA KOPER d.d. Vojkovo nabrežje 38, 6501 KOPER	
objekt:		BENCINSKI SERVIS v LUKI KOPER	
vrsta dok.:		PZI	
vrsta načrta:		3/I NAČRT ELEKTROTEHNIKE	
vsebina načrta:		TLORIS STREHE – STRELOVODNA INŠTALACIJA	
pooblaščen arhitekt:		DAMJAN KMETIČ u.d.i.a.	ZAPS 1273A
pooblaščen inženir:		JANEZ TOMŠE, dipl.inž.el.	IZS E-1959
projektant:		BOJAN KRALJ el.teh.	
št. projekta:		257-02/2020	št. načrta: PE84/20-47
		datum: Jan.2019	št. lista: 14