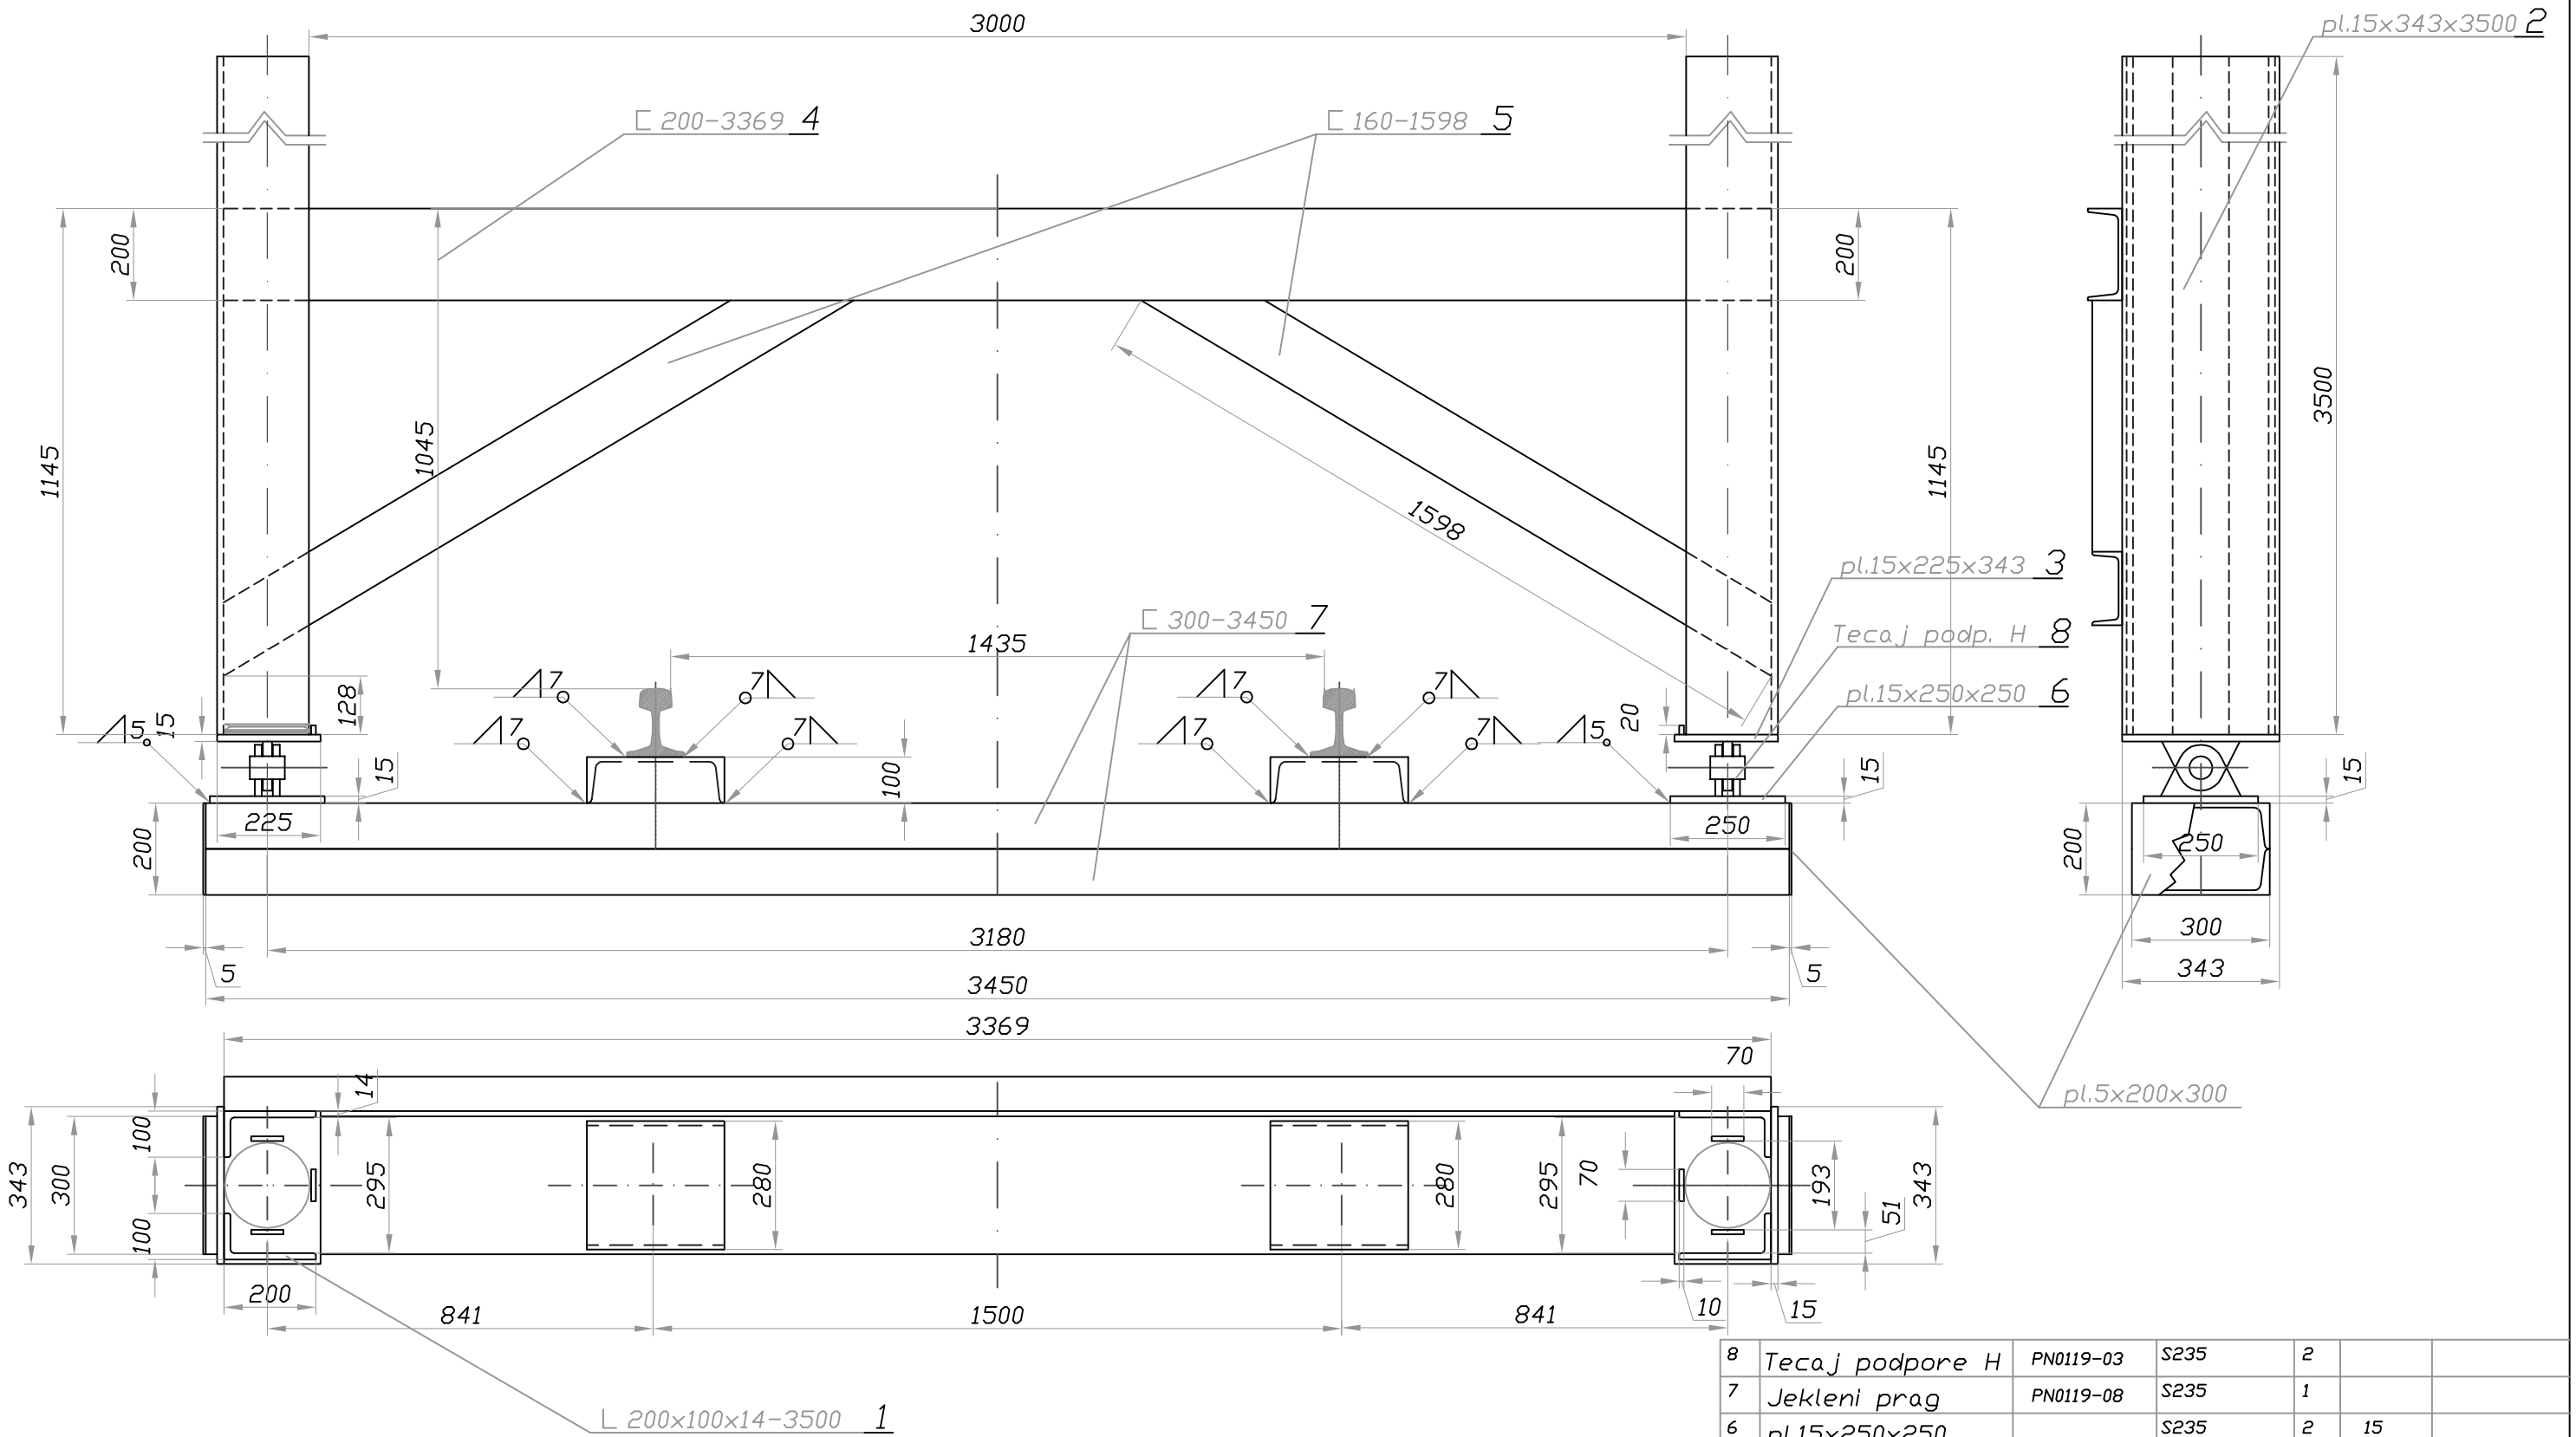

POZ	PREDMET	STAND.ŠT.RIS	MATERIAL	KOS	MASA	OPOMBA
8	Tecaj podpore H	PN0119-03	S235	2		
7	Jekleni prag	PN0119-08	S235	1		
6	pl.15x250x250		S235	2	15	
5	[160-1598		S235	2	60	
4	[200-3369		S235	1	85	
3	pl.15x225x343		S235	2	18	
2	pl.15x343x3500		S235	2	283	
1	L200x100x14-3500		S235	4	442	

M1:10 903 kg/kos

	Dne	Ime
Izdel		
Konst		A.Glavina
Pregl		

Naziv
NAGIBNA PODPORA - H

st.nacrta
PN0120-02