


S: \Projekti\Nizke gradnje\NG_054_2019_Luka_11 vez\04_Grafični_del\Novo\G.6_KPP.dwg

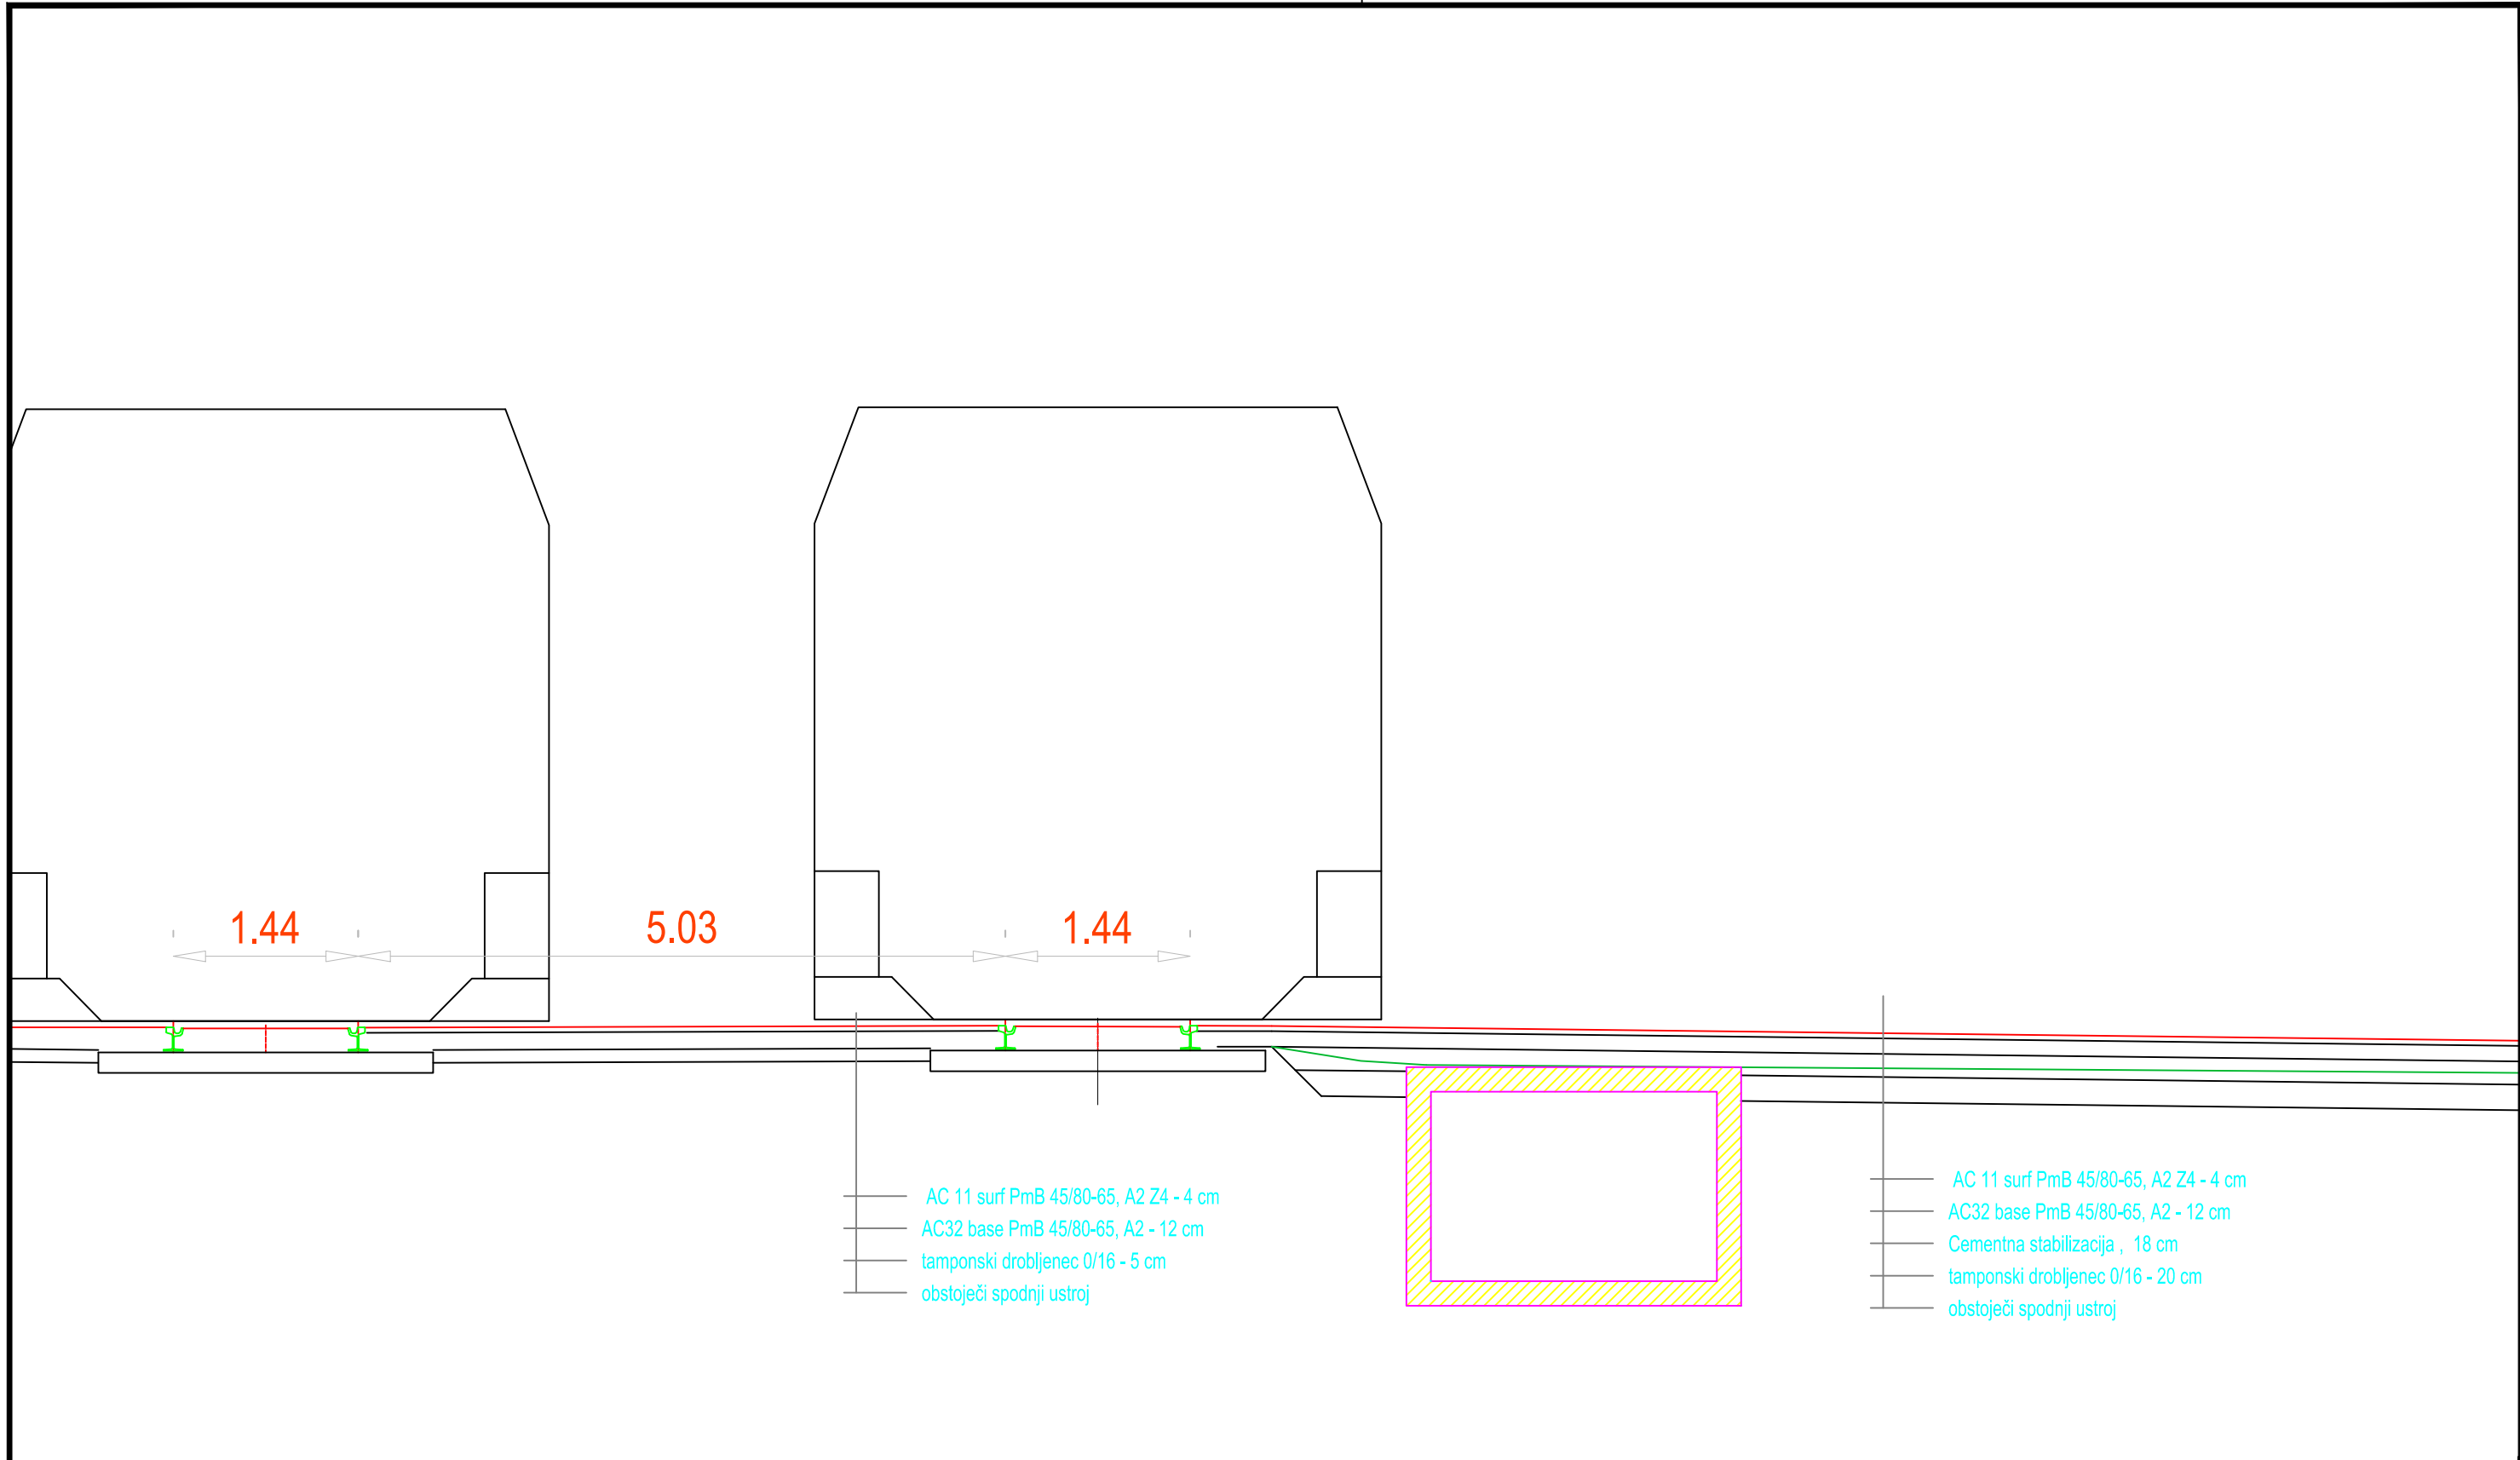

 PS Prostor d.o.o. Urbanizem, projektiranje nizkih gradenj in krajinsko načrtovanje Pristaniška ulica 12, 6000 Koper		Investitor: LUKA KOPER Vojkovo nabrežje 38, 6501 Koper		
		Objekt: Utrditev in izravnava površine na področju med 11 vezom in 54 tirom za zagotavljanje manipulacij in skladiščenje tovora		
Odgovorni vodja projekta: Arno Rupnik u.d.i.g. Datum: ident.št.: IZS G-0124		Vrsta načrta: 2 – NAČRT S PODROČJA GRADBENIŠTVA		
Odgovorni projektant: Arno Rupnik u.d.i.g. Datum: ident.št.: IZS G-0124		Del načrta: KARAKTERISTIČNI PREČNI PROFIL		
Vrsta projekta: PZI	Št. projekta: NG/054-2019	Datum: Februar 2021	Merilo: 1:50	List G.6