ČAJNA KUHINJA

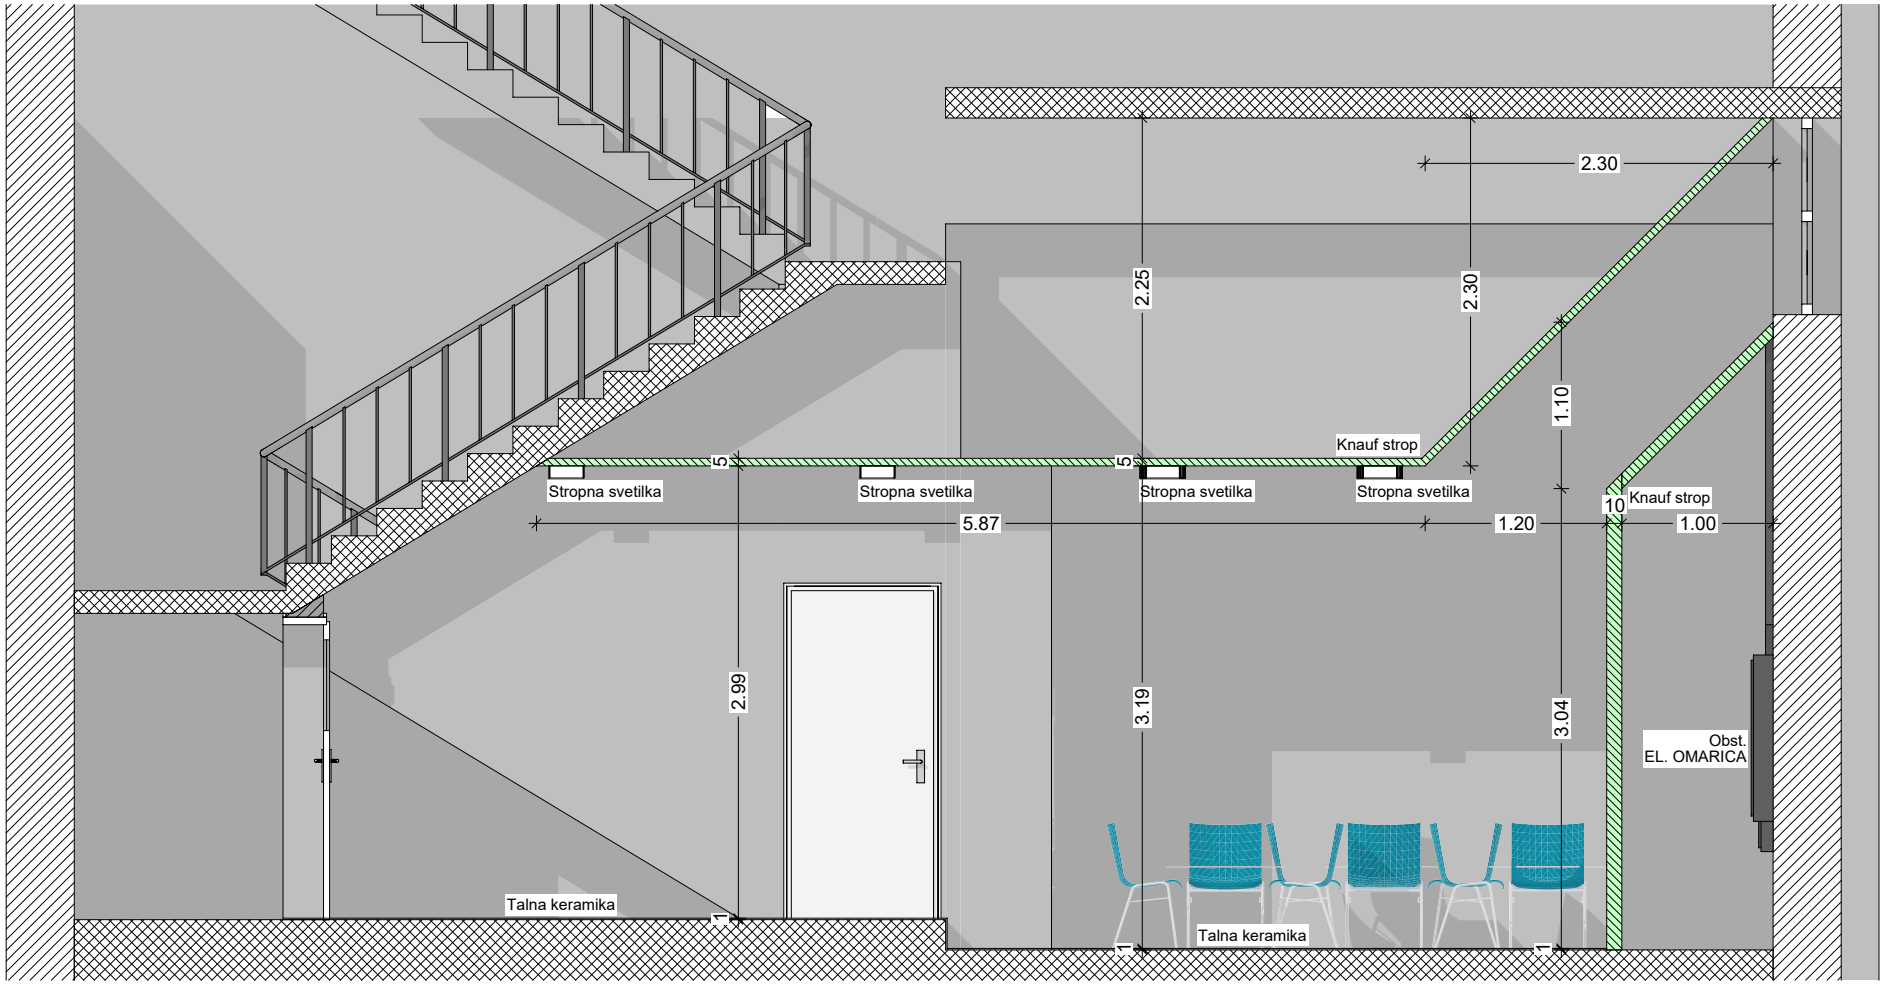

PREREZ 2 - 2
M = 1:50