ČAJNA KUHINJA

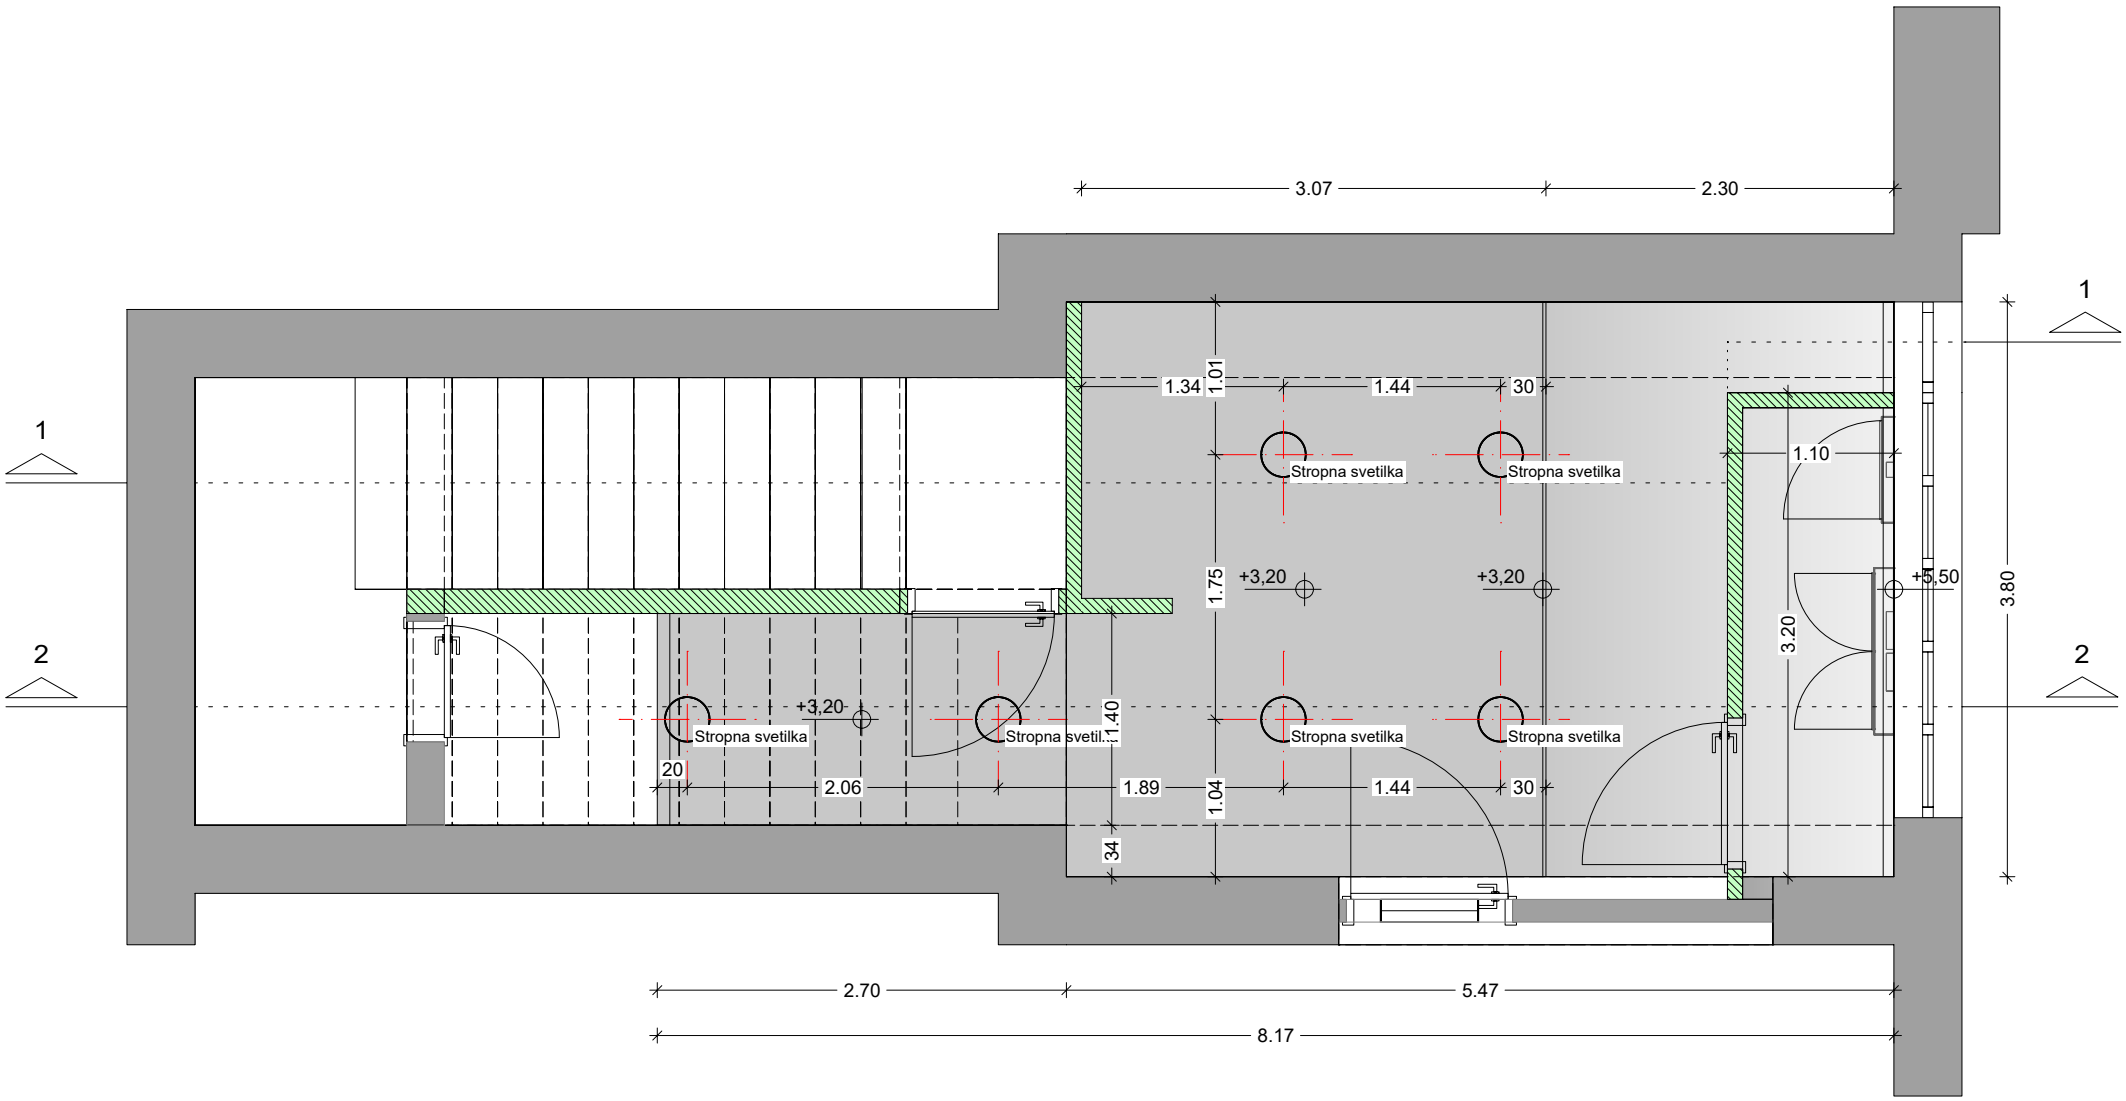

TLORIS SPUŠČENEGA STROPA
M = 1:50