LUKA KOPER

SANACIJA OBJEKTA ZA IZVAJANJE POŽARNE STRAŽE NA TANKERSKEM PRIVEZU

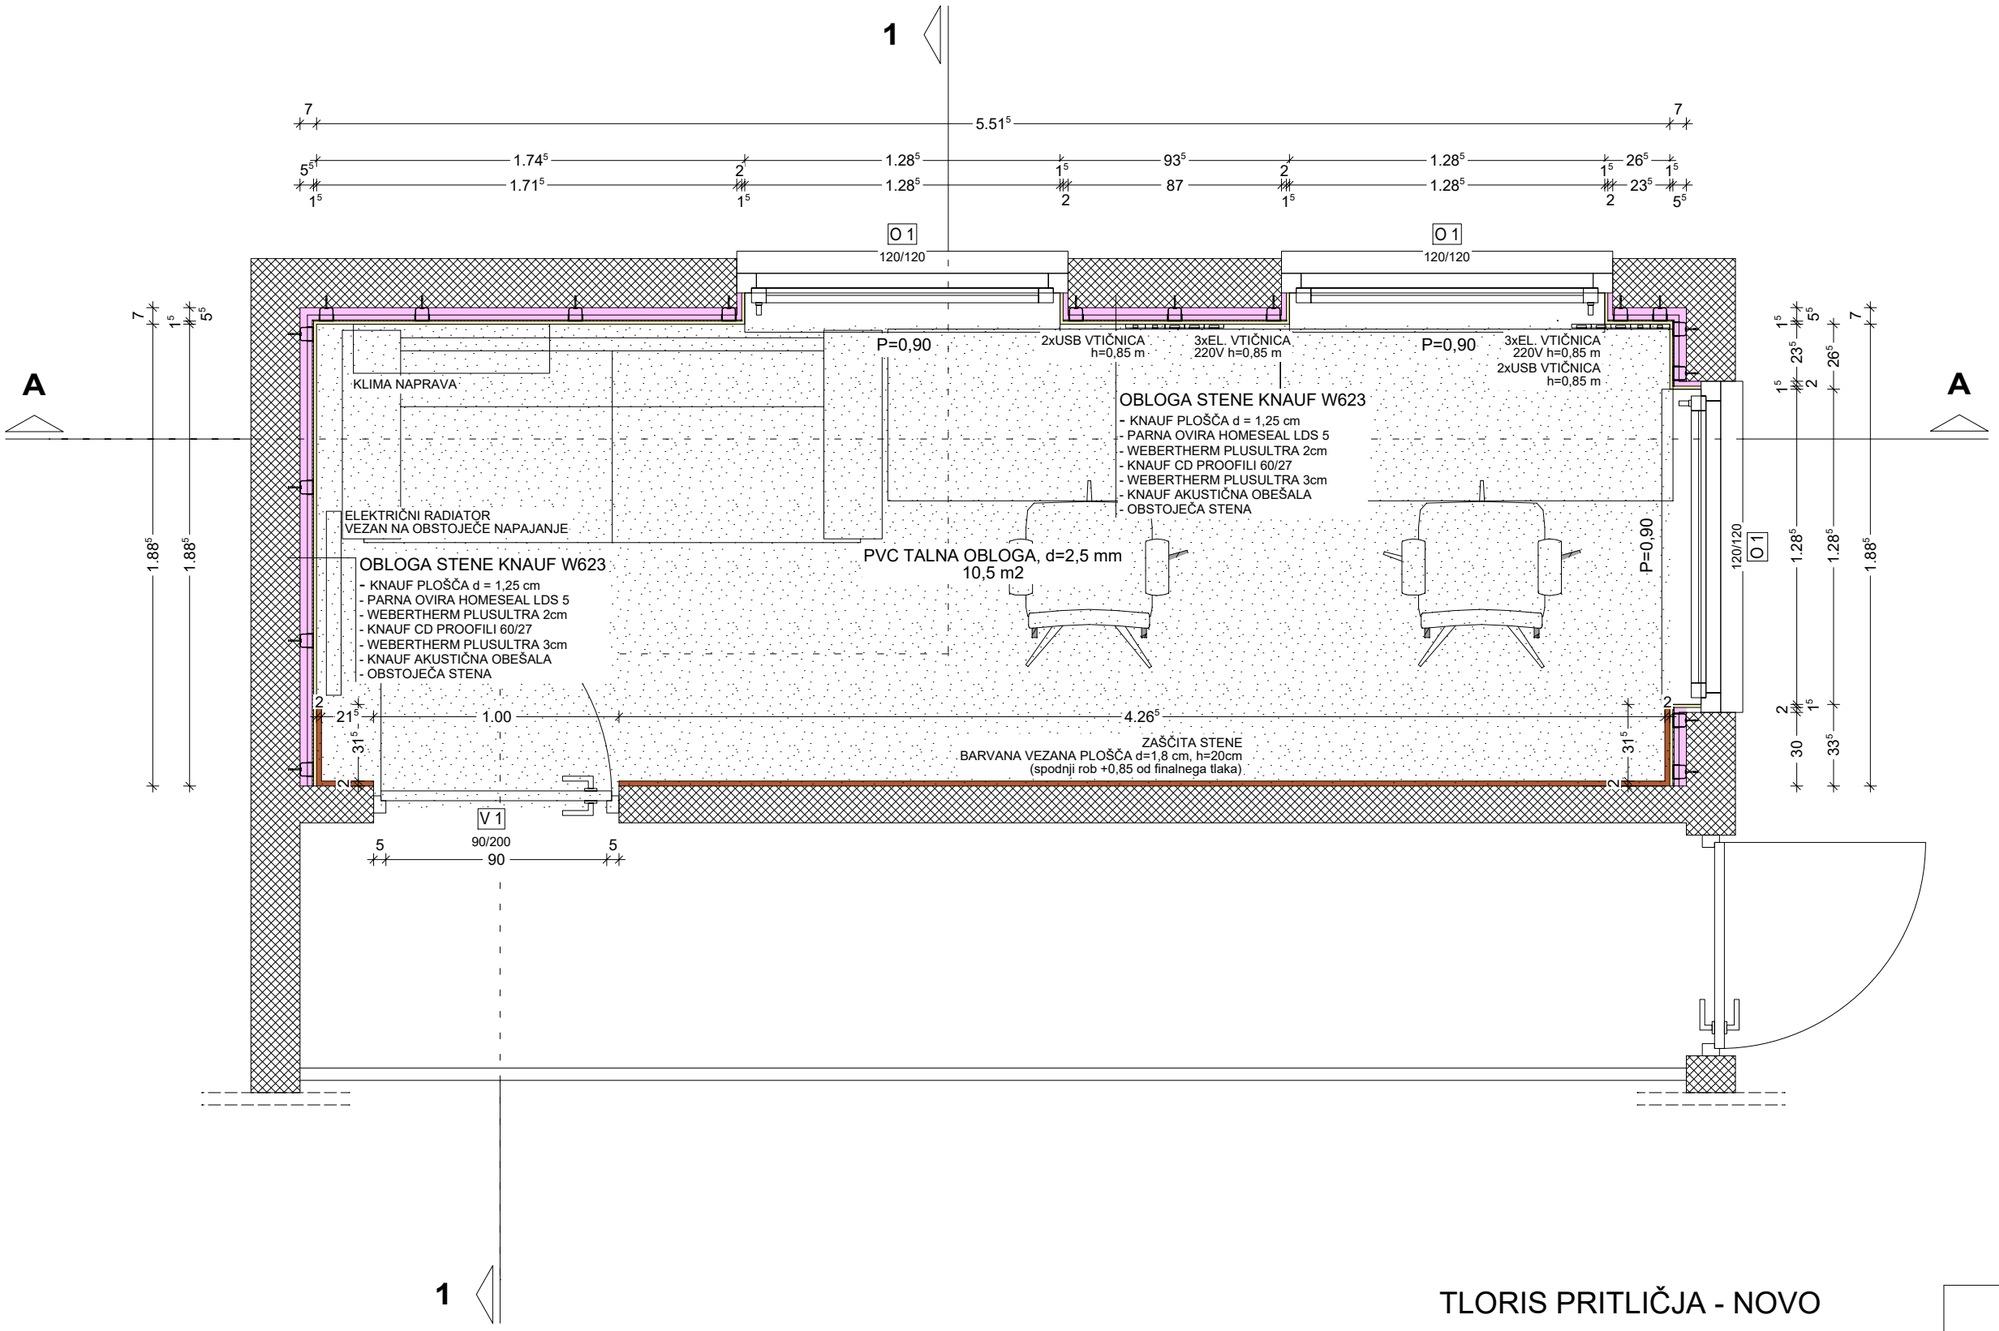

TLORIS PRITLIČJA - NOVO

M = 1 : 25

CP ARHITEKTI

car - potisek arhitekti d.o.o.
ob železnici 18
1000 ljubljana
tel.
+386 41 708 615
e-mail
marko.potisek@siol.net