


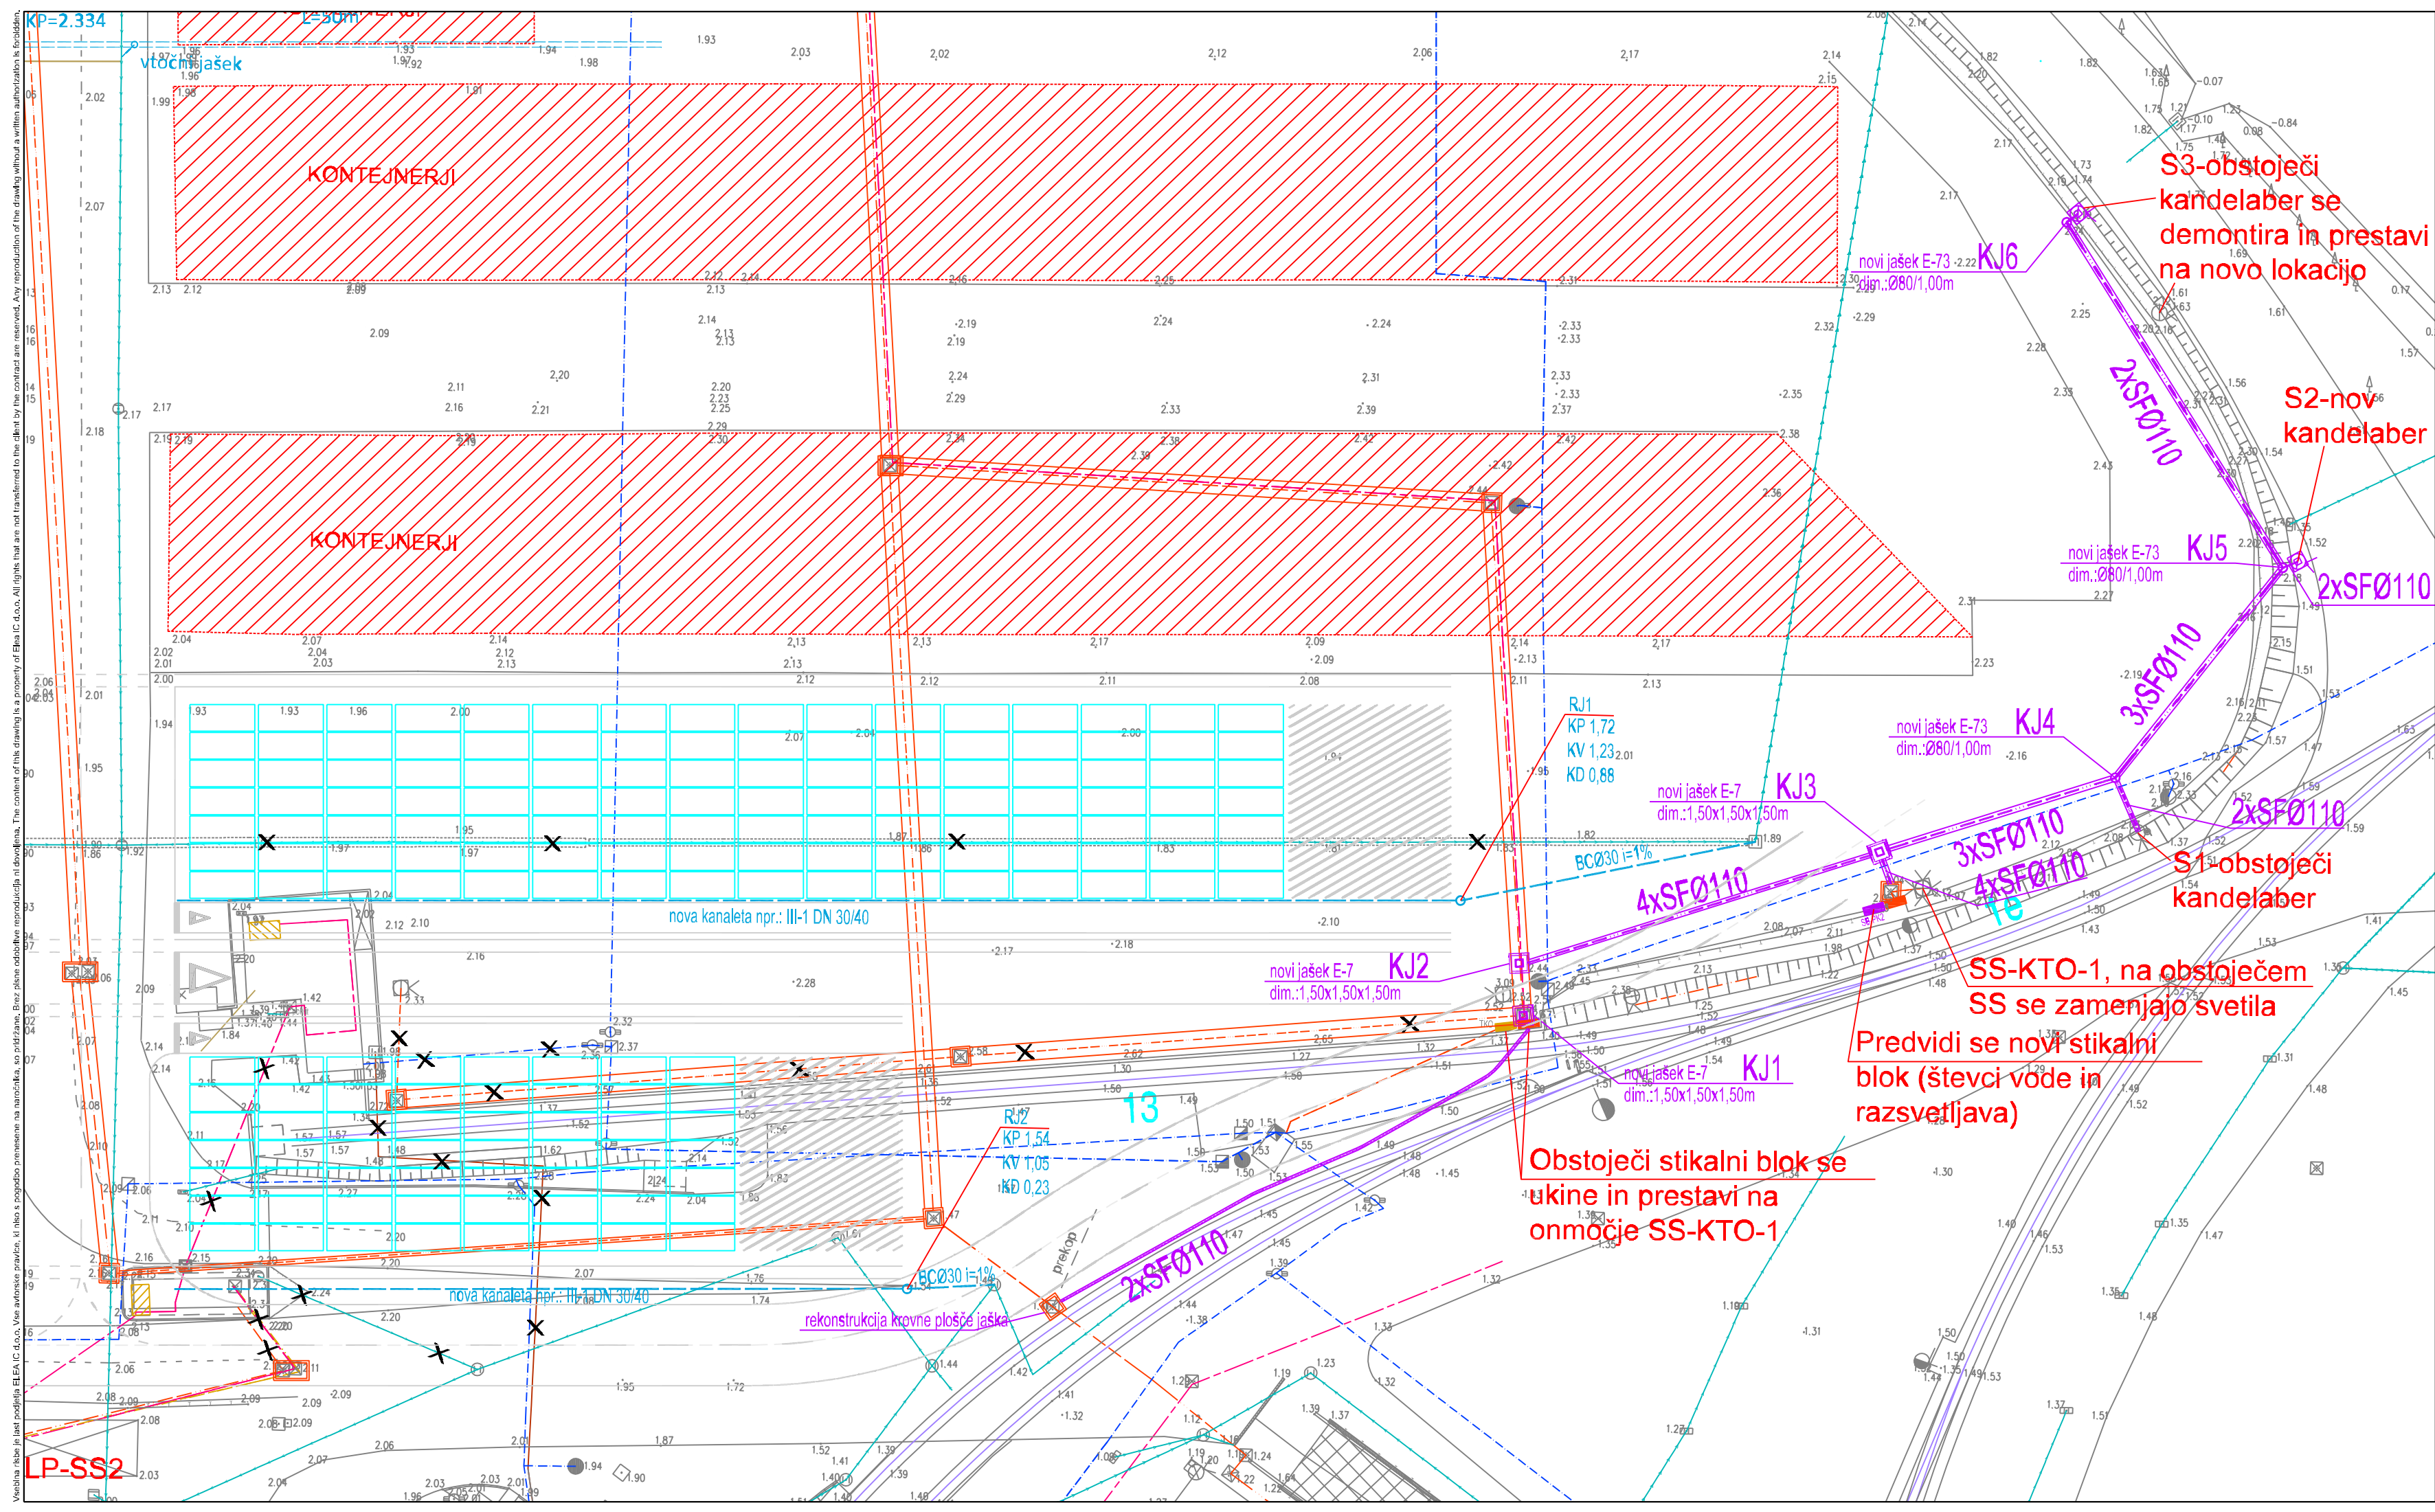

		OBSTOJEČI	PREDVIDENI
ELEKTR. INST.	nizka napetost		
	EKK		
METEORNI KANAL			
OPTIKA			
PITNA VODA			
UKLINIR+TEV			

Objekt / Project

Ureditev kontejnerskega terminala v Luki Koper - premik skladiščnih blokov (bloki B5/B6)

Lokacija / Location

Koper, Slovenija

Investitor / Investor

LUKA KOPER d.d, Vojkovo nabrežje 38, 6000 Koper

Naročnik / Client

LUKA KOPER d.d, Vojkovo nabrežje 38, 6000 Koper

Vodja projekta / Project Leader

Elea iC d.o.o., Dunajska cesta 21, SI-1000 Ljubljana

Odgovorni vodja projekta / Project Manager

Andrej Pogačnik, univ.dipl.inž.grad.

Id. št. / ID No.

IZS G-0187

Št. projekta / Project No.

331140163-B

Vrsta projekta / Stage

PZI

Projektant načrta / Designer

Elea iC d.o.o., Dunajska cesta 21, SI-1000 Ljubljana

Odgovorni projektant načrta / Responsible Designer

Andrej Pogačnik, univ.dipl.inž.grad.

Id. št. / ID No.

IZS G-0187

Načrt / Design

Načrt prometne ureditve

Projektant / Designer

Helena Stojanovski, dipl.inž.grad.

Id. št. / ID No.

Št. načrta / Design No.

331140163-B

Izdelovalec risbe / Draftsperson

Vrsta risbe / Drawing Type

Situacija

Merilo / Scale

1:500

Ime risbe / Drawing Title

Zbirna situacija komunalnih napeljav

Stanje risbe / Drawing Status

Št. risbe / Drawing No.

G.104

Datum / Date

November 2015

Različica / Revision