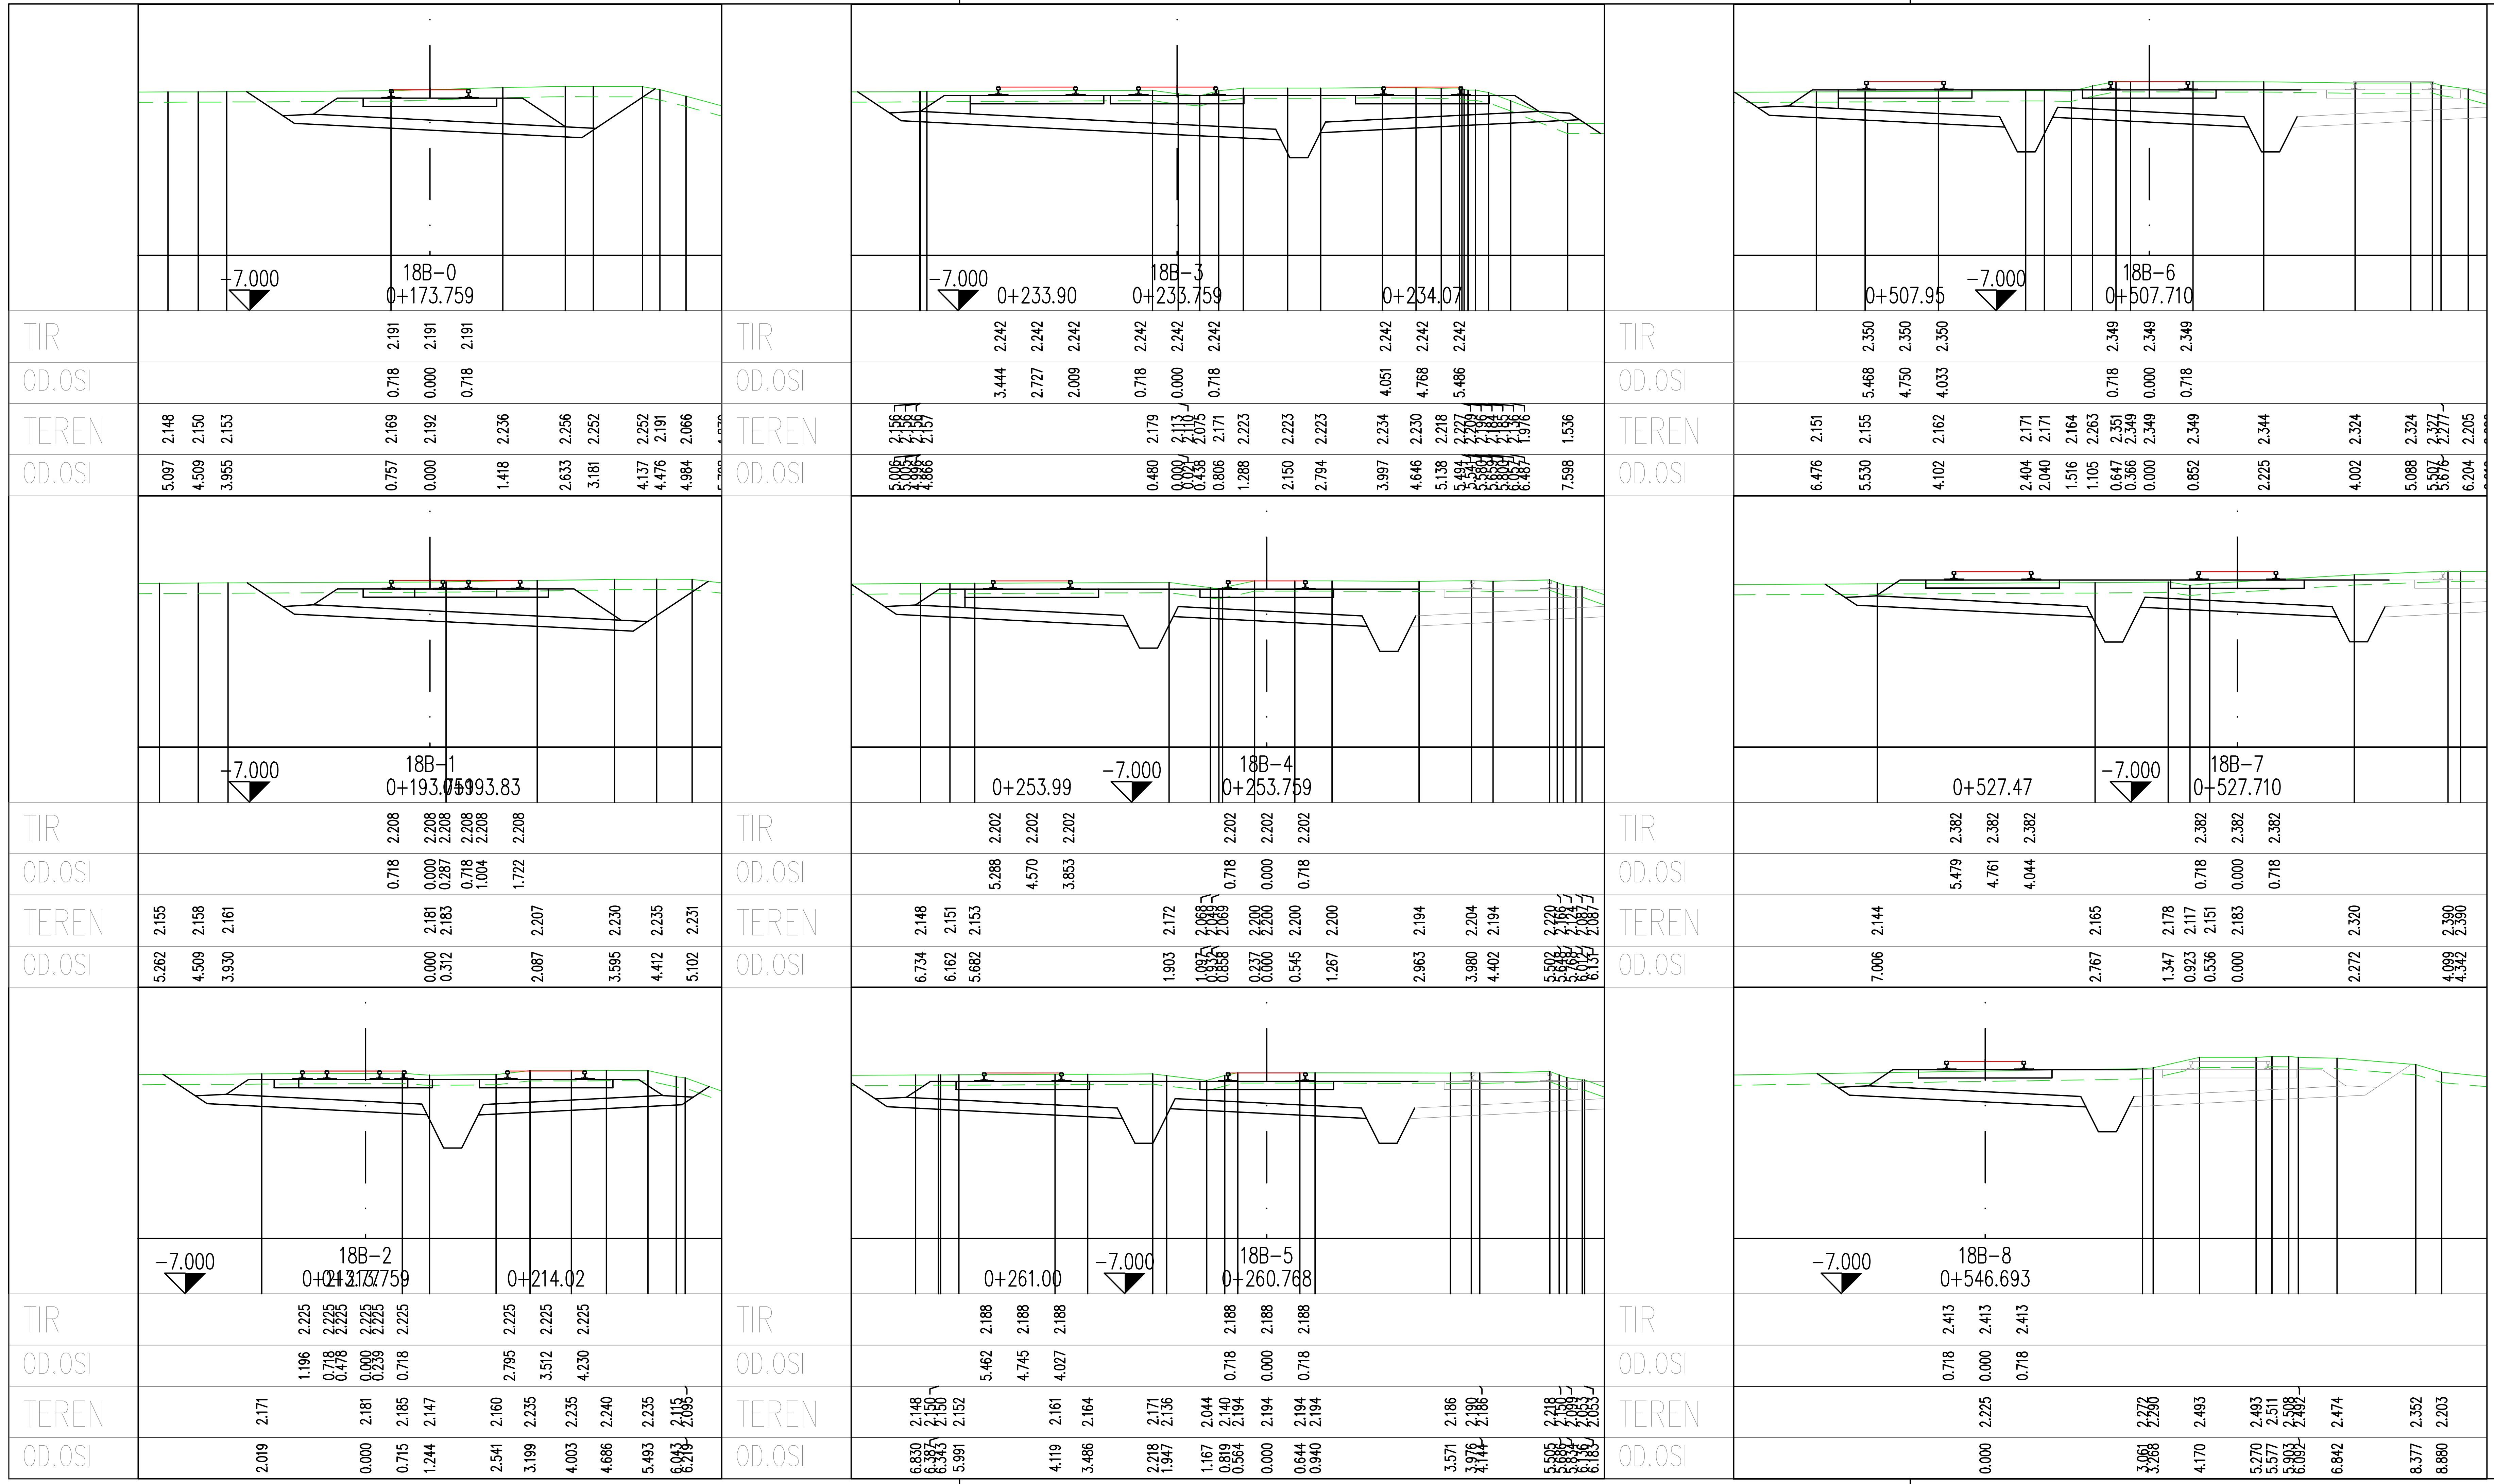

investitor:	LUKA KOPER Port of Koper	projekt:	DEPO - terminal za prazne kontejnerje s storitvami na praznih kontejnerjih - FAZA D		
projektant	PNZ svetovanje projektiranje d.o.o.	objekt:	Pristanišče za mednarodni promet v Kopru		
projektant načrta:	PNZ svetovanje projektiranje d.o.o.	načrt:	Preureditev železniške infrastrukture - industrijski tiri		
		risba:	Prečni profili - tir 18b		
		id. številka	podpis	datum: marec 2016	merilo: 1:100
odg. vodja proj.:	Andrej Jan, univ.dipl.inž.gr.	G-2130		št. projekta: 11-0448/FAZA D	št. načrta: 11-0448/FAZA D/T
odg. projektant:	Andrej Jan, univ.dipl.inž.gr.	G-2130		vrsta projekta: PZI	št. risbe: G.4.4
odg. projektant:	Marko Jelenc, univ.dipl.inž.gr.	G-2845			
odg. projektant:	Rok Cunder, univ.dipl.inž.gr.	G-3555			

pnz