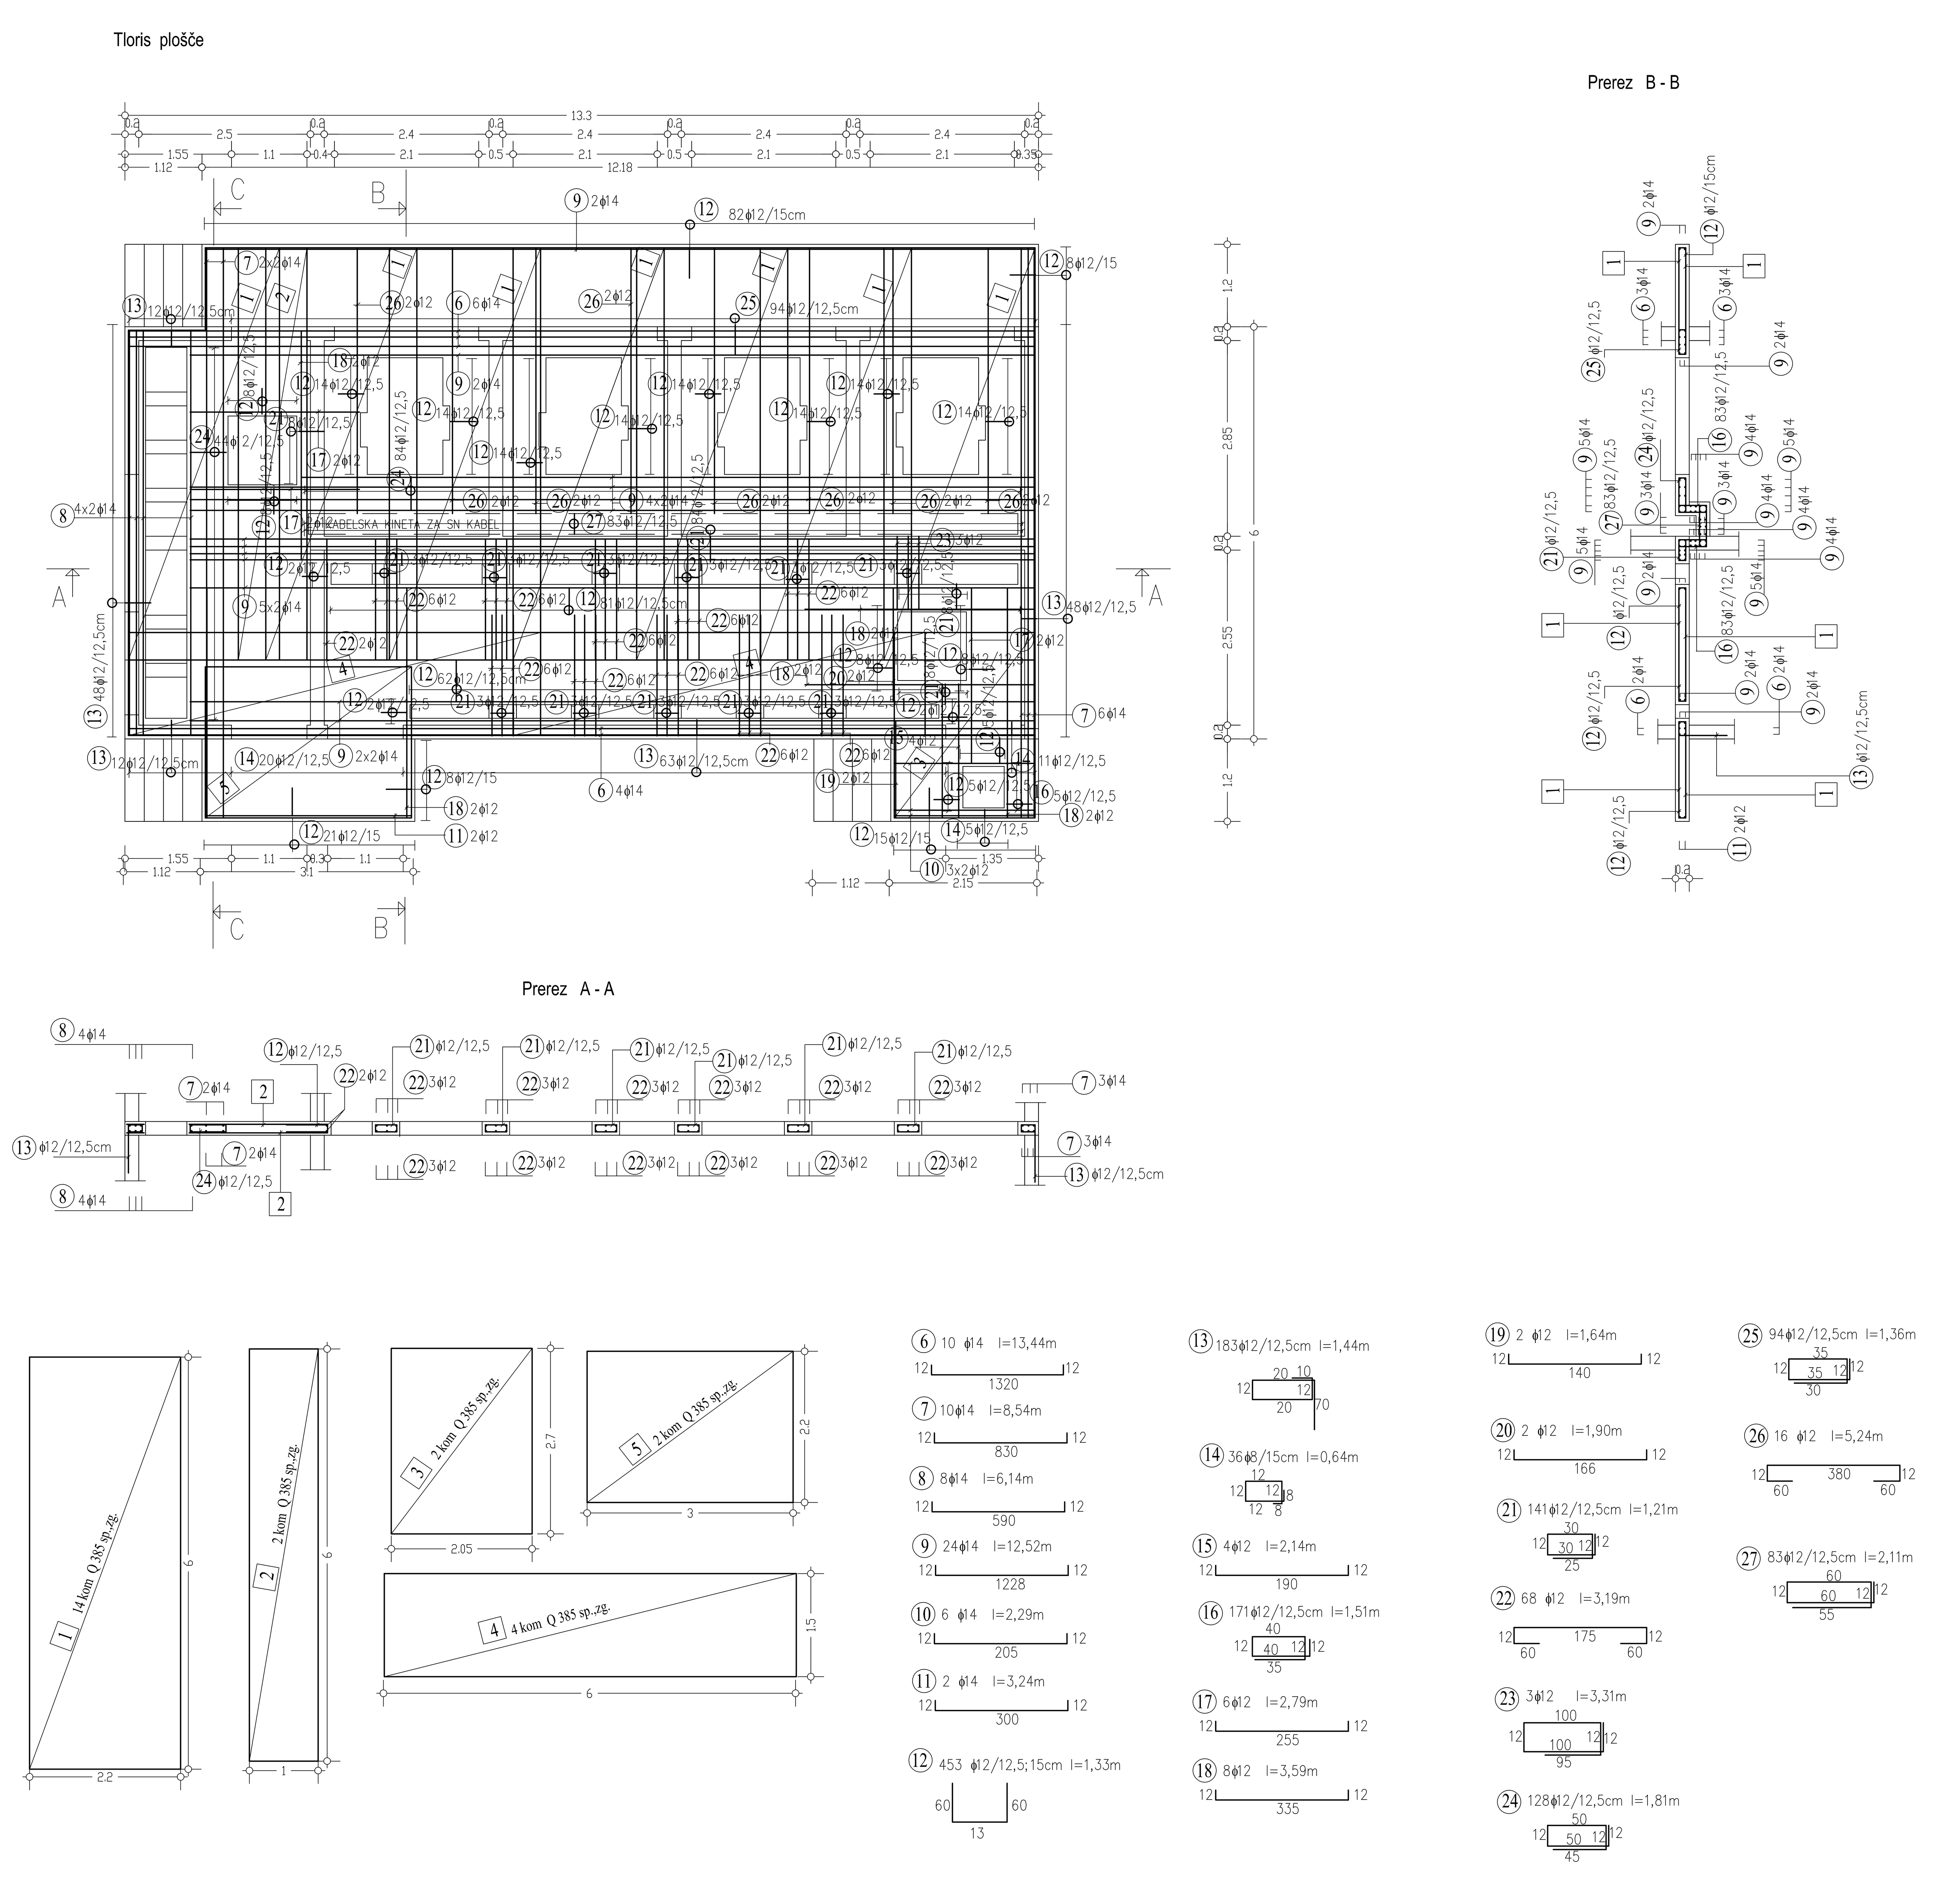

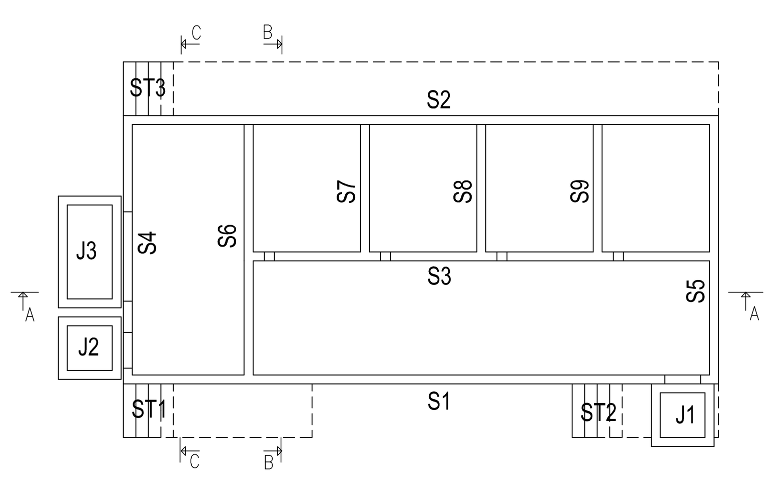

ARMATURNI NACRT PLOŠCE NA KOTI +4,00

M. 1:50

C 30/37
RA 400 / 500
MAG 500/560

Spr.:	Opis spremembe:	Datum:	Podpis:

OPI INTER
Družba za okoljski, procesni in pomorski inženiring d.o.o.

Odg. vodja projekta: Ivan Kalšek, inž. stroj.	Št.: S–1351	Dat. podpisa: 15.10.08	Investitor: LUKA KOPER d.d.
Odg. projektant: Boris Fakin, univ.dipl.inž.grad.	Št.: G–0782	Dat. podpisa: 15.10.08	Objekt: SKLADIŠČENJE IN PRETOVOR ŽIT IN KRMIL NA POMOLU II
Obdelal: Boris Fakin, univ.dipl.inž.grad.			Vsebina: TRANSFORMATORSKA POSTAJA ARMATURNI NAČRT VMESNE PLOŠČE
Pregledal: mag. Lilian Battelino, univ. dipl. inž. gradb.			
Datum risbe: Oktober 2008	Merilo: 1:50	Faza: PZI	Št.načrta: 22–2007/4–3.2 · Št.risbe: 18.2