
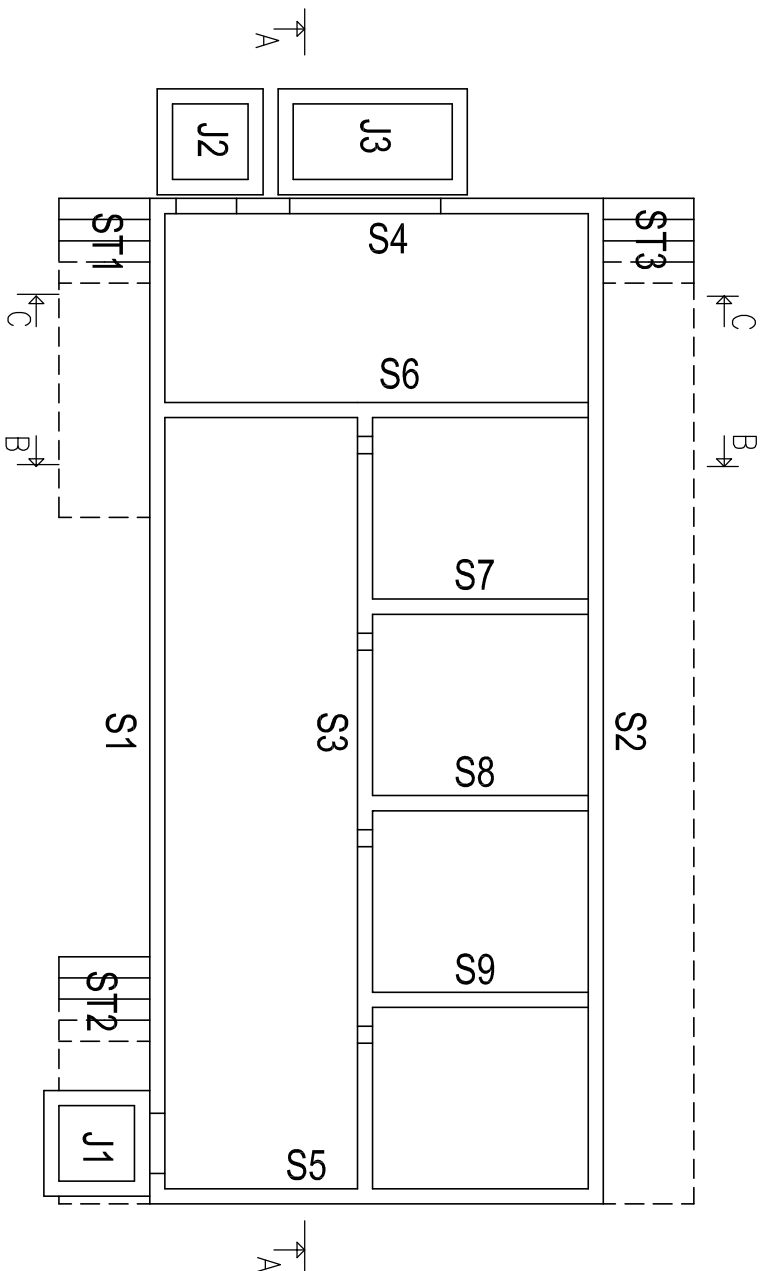


C B

Prierez A-A

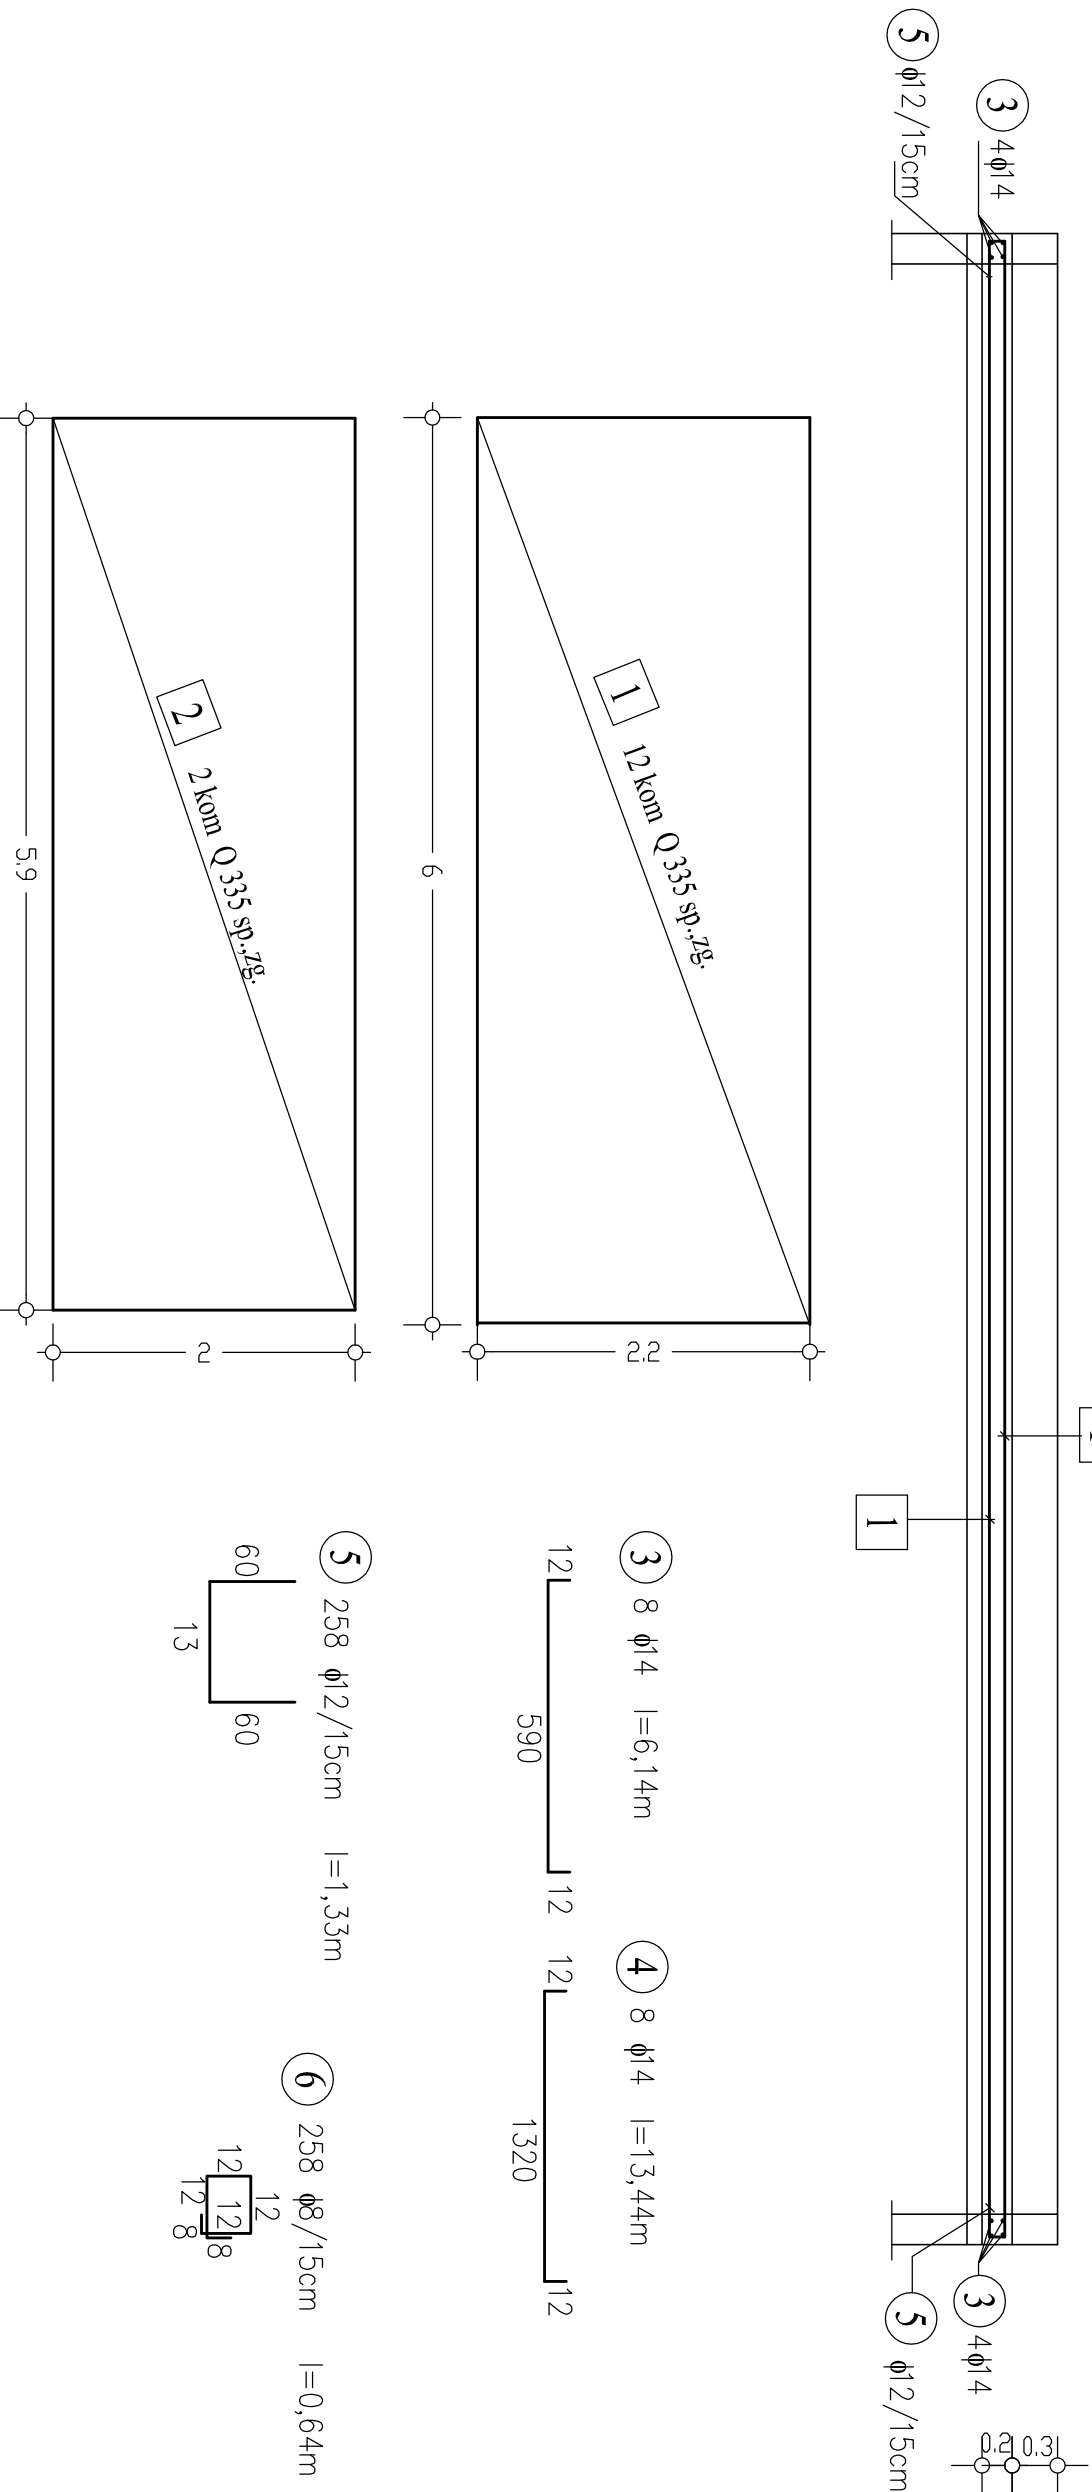

ARMATURNI NACRT PLOŠČE NA KOTI +7,70
M. 1:50

C 30/37
RA 400 / 500
MAG 500/560

Svr.: Opis spremembe		Datum:		Podpis:	
Opi INTER		Družba za okoljski, procesni in poslovni izboljšanje d.o.o.		Vsebine:	
