

Situacija prometne opreme in signalizacije
od P19 do P35

M 1:500



SEZNAM LISTOV:



PROJEKTANT:



PODIZVAJALEC:

INVESTITOR:



NAZIV PROJEKTA:

VI. skupina železniških tirov in tri 70, 80 ter podaljšanje tira 44 v Luki Koper

NAZIV NAČRTA:

TIRI ŠT. 62 DO 65

OPIS RISBE:

Situacija prometne opreme in signalizacije od P19 do P35

MERILO:

1:500

ŠT. PROJEKTA:

202-16E

ŠT. NAČRTA:

202-16E/3-1

VRSTA NAČRTA:

3/1 Načrti gradbenih konstrukcij in drugi gradbeni načrti

ŠIFRA CC:

CC-SI 2122

VRSTA PROJEKTA:

PZI

DATUM PROJEKTA:

april 2018

DATUM RISBE:

april 2018

ŠT. ODSEKA:

1

ARHIVSKA ŠT.:

FAZA/OBJEKT:

004/2141

ŠIFRA RISBE:

G.103

PROSTOR ZA ČRTNO KODO:

ŠT. PRILoge:

09


AVTOR RISBE:

GINEX International d.o.o.

IDENT. ŠT. RISBE:

202-16E/3-1/09

Vse pravice pridržane. Projektna dokumentacija je last podjetja Ginex International d.o.o., ki je tudi nosilec avtorskih pravic. Brez pisne odobritve ni dovoljena uporaba ali razmnoževanje dokumentacije niti v delni niti v kakršni kol drugi obliki.

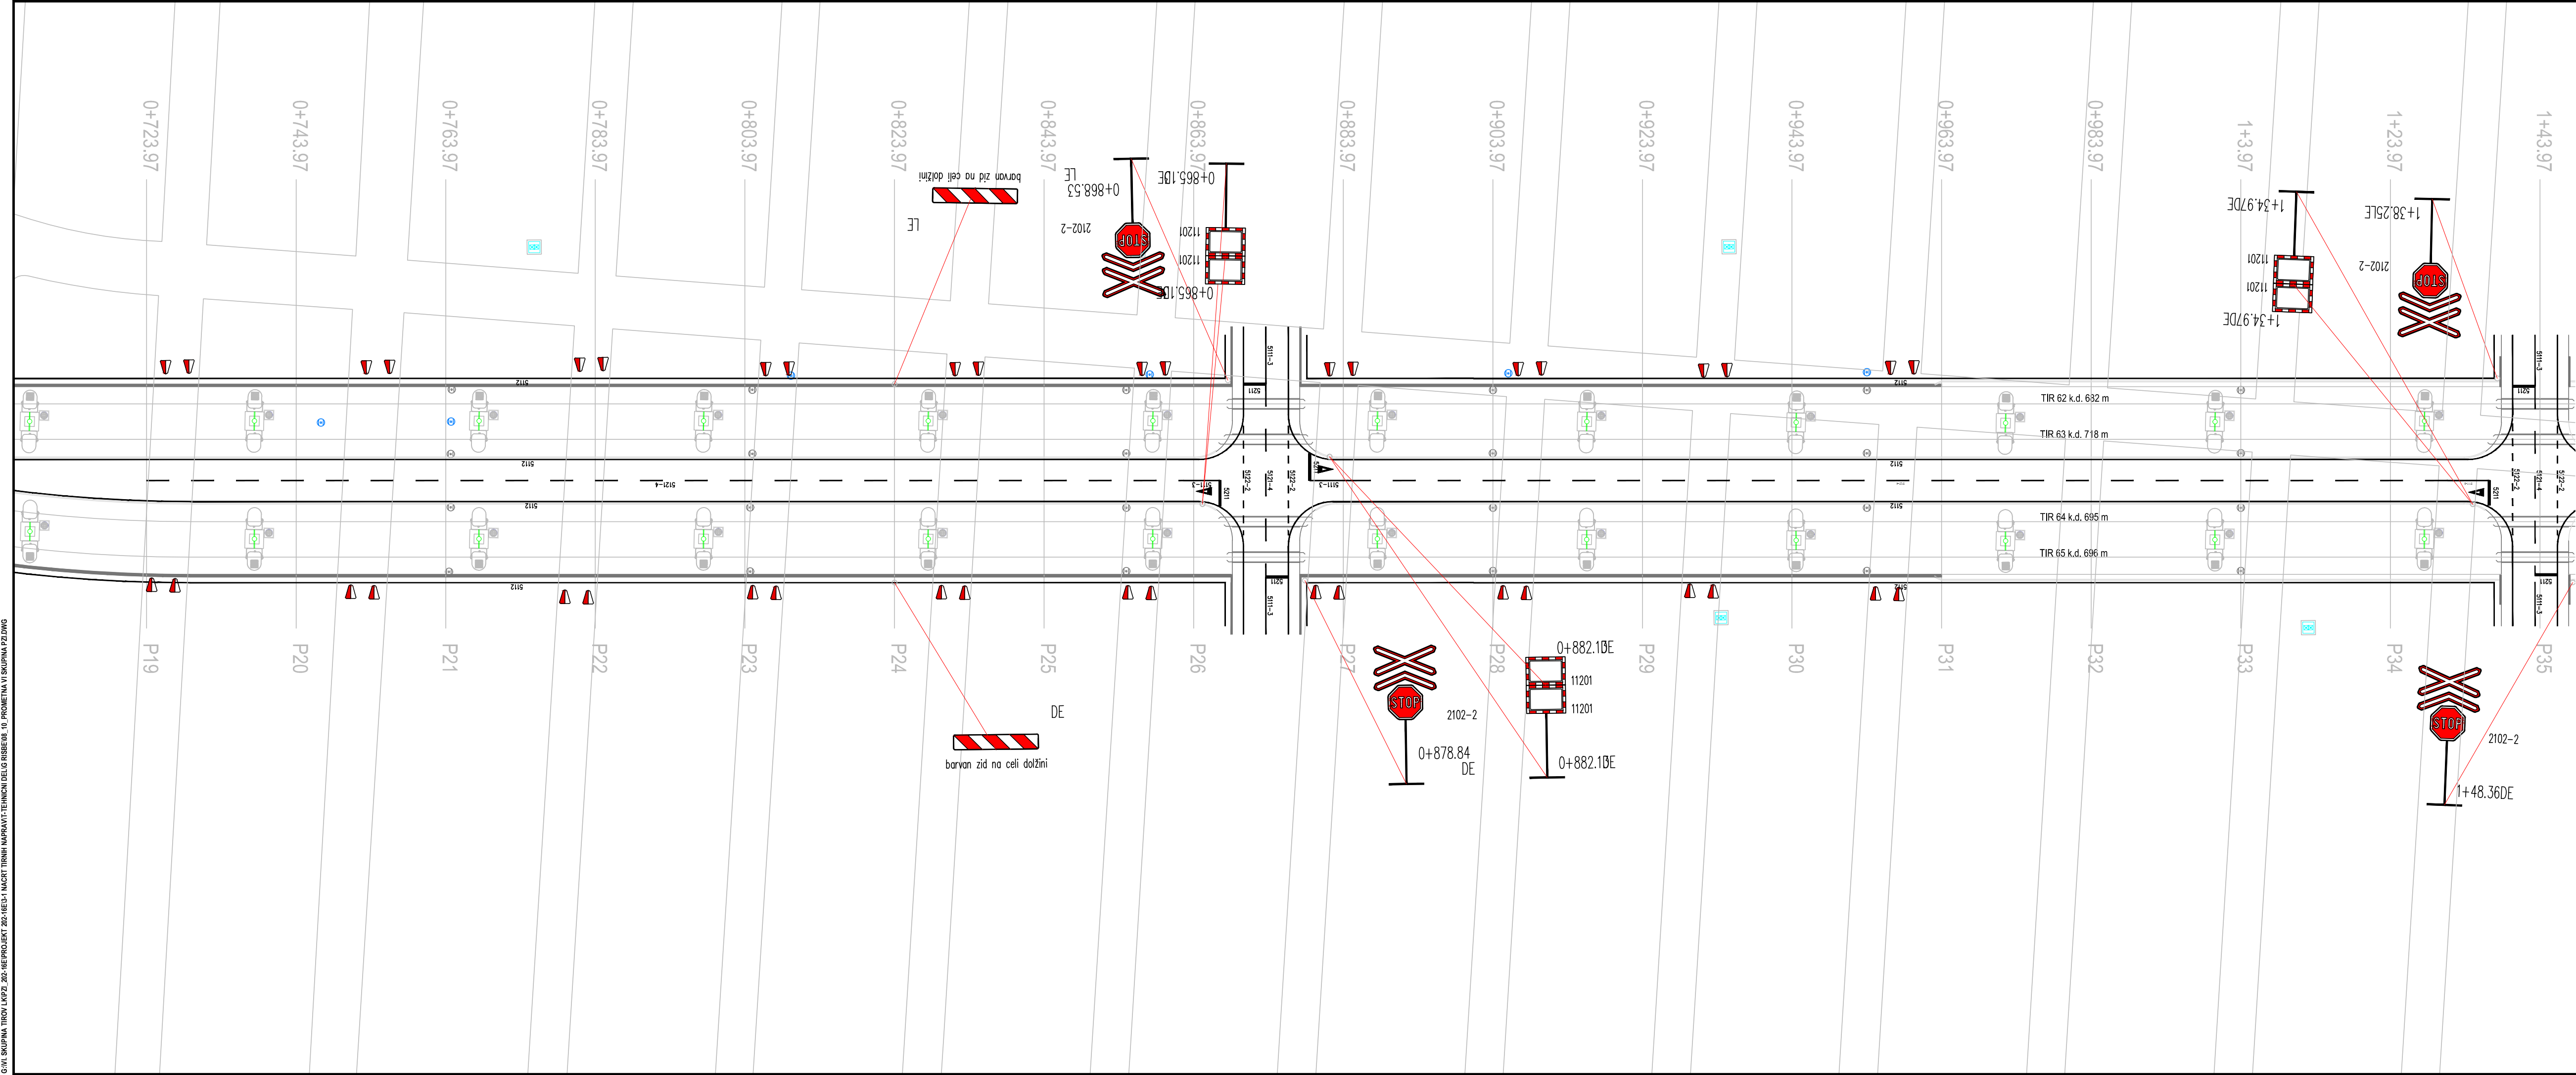

0.01. SKUPNA TIROV LUKO 20. NEPROJEKT 202-16E/3-1 NAČRT TIRNIH MARAVI/TEHNIČNI DELO RISBE/8. 0. PROMETNA VI SKUPNA PZLINO