


G.M. SKUPINA TIROV LUKOPI\_202-16E3-1 NAČRTI TIROV NA RAVNINAH/TEHNIČNI DELI RIBEŠI 13 VP 62 65 PZ DVG

PROFIL-4: TIR62  
MERILO 1:1000/10

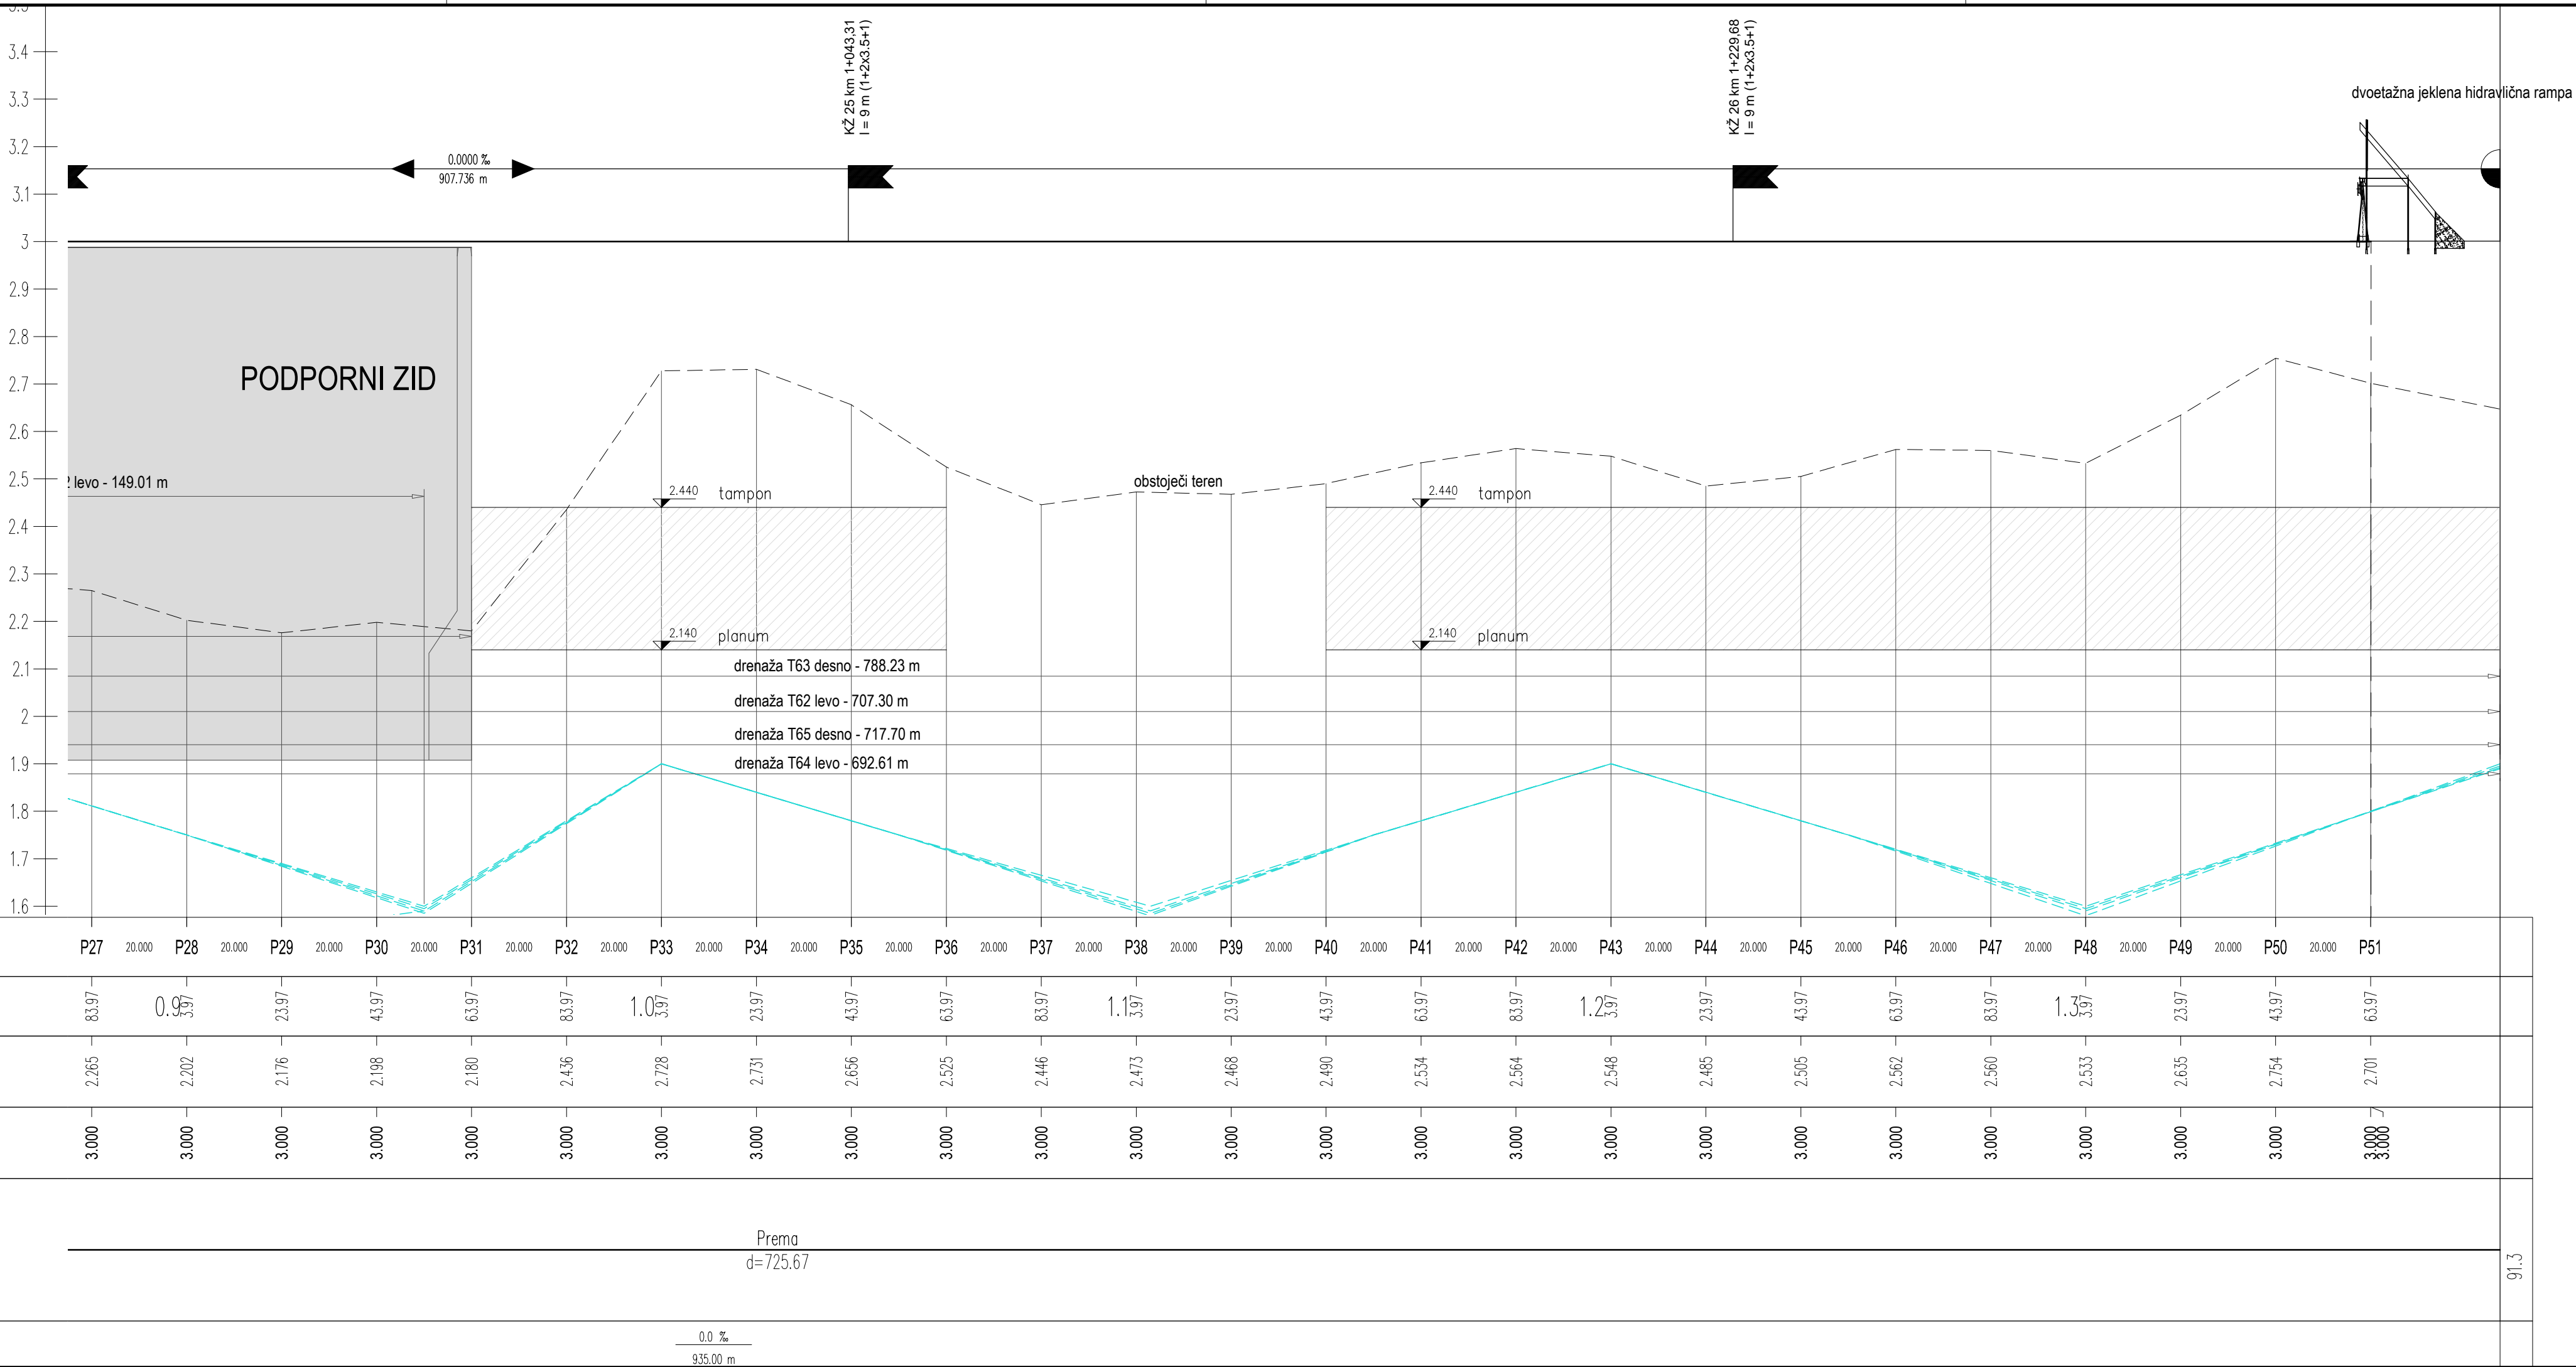

# VZDOLŽNI PROFIL ZA TIR ŠT. 62, 63, 64 IN 65 OD P28 DO P51

M 1:1000/10

PROJEKTANT:

PODIZVAJALEC:

ODGOVORNI VODJA PROJEKTA:

**Dalibor STANIČ**, univ. dipl. inž. grad.

ODGOVORNI PROJEKTANT:

**Dalibor STANIČ**, univ. dipl. inž. grad.

PROJEKTANT SODELAVEC:

**Viljem KOVAČ**

PROJEKTANT SODELAVEC:

ST. ODBEKA:

1

ARHIVSKA ŠT.:

FAZA/OBJEKT:

004/2141

ŠIFRA RISBE:

G.142

ST. PRILoge:

12

INVESTITOR:

**LUKA KOPER, d.d.**  
Vojkovo nabrežje 38  
SI - 6501 Koper, Slovenija

NAZIV PROJEKTA:

VI. skupina železniških tirov in tiri 70, 80 ter podaljšanje tira 44 v Luki Koper

NAZIV NAČRTA:

**TIRI ŠT. 62 DO 65**

OPIS RISBE:

**Vzdolžni profil za tir št. 62, 63, 64 in 65 od P28 do P51**

MERILO:

**1:1000/10**

ŠT. PROJEKTA:

**202-16E**

ŠT. NAČRTA:

202-16E/3-1

VRSTA NAČRTA:

3/1 Načrti gradbenih konstrukcij in drugi gradbeni načrti

ŠIFRA CC:

CC-SI 2122

VRSTA PROJEKTA:

**PZI**

DATUM PROJEKTA:

**april 2018**

DATUM RISBE:

**april 2018**

AVTOR RISBE:

GINEX International d.o.o.

IDENT. ŠT. RISBE:

**202-16E/3-1/12**

Vse pravice pridržane. Projektna dokumentacija je last podjetja Ginex International d.o.o., ki je tudi nosilec avtorskih pravic. Brez pisne odobritve ni dovoljena uporaba ali razmnoževanje dokumentacije niti v delni niti v kakršni koli drugi obliki.