

Načrt varjenja
od P19 do P35

M 1:500



SEZNAM LISTOV:



LEGENDA:

- TERMITSKI VMESNI VAR - 300 kos
- TERMITSKI KONČNI VAR - 16 kos
- TERMITSKI VAR V KRETNICI - 60 kos

PROJEKTANT:



PODIZVAJALEC:

INVESTITOR:



NAZIV PROJEKTA: VI. skupina železniških tirov in tri 70, 80 ter podaljšanje tira 44 v Luki Koper

NAZIV NAČRTA: TIRI ŠT. 62 DO 65

OPIS RISBE: Načrt varjenja od P19 do P35

MERILO: 1:500

ŠT. PROJEKTA: 202-16E
ŠT. NAČRTA: 202-16E/3-1
VRSTA NAČRTA: 3/1 Načrti gradbenih konstrukcij in drugi gradbeni načrti
ŠIFRA CC: CC-SI 2122


VRSTA PROJEKTA: PZI
DATUM PROJEKTA: april 2018
DATUM RISBE: april 2018

ŠT. ODSEKA: / ARHIVSKA ŠT.: FAZA/OBJEKT: 004/2141 ŠIFRA RISBE: G.120 PROSTOR ZA ORTNO KODO:

ŠT. PRILoge: 33 AVTOR RISBE: GINEX International d.o.o.

IDENT. ŠT. RISBE: 202-16E/3-1/33

Vse pravice pridržane. Projektna dokumentacija je last podjetja Ginex International d.o.o., ki je tudi nosilec avtorskih pravic. Brez pisne odobritve ni dovoljena uporaba ali razmnoževanje dokumentacije niti v delni niti v kakršni kol drugi obliki.

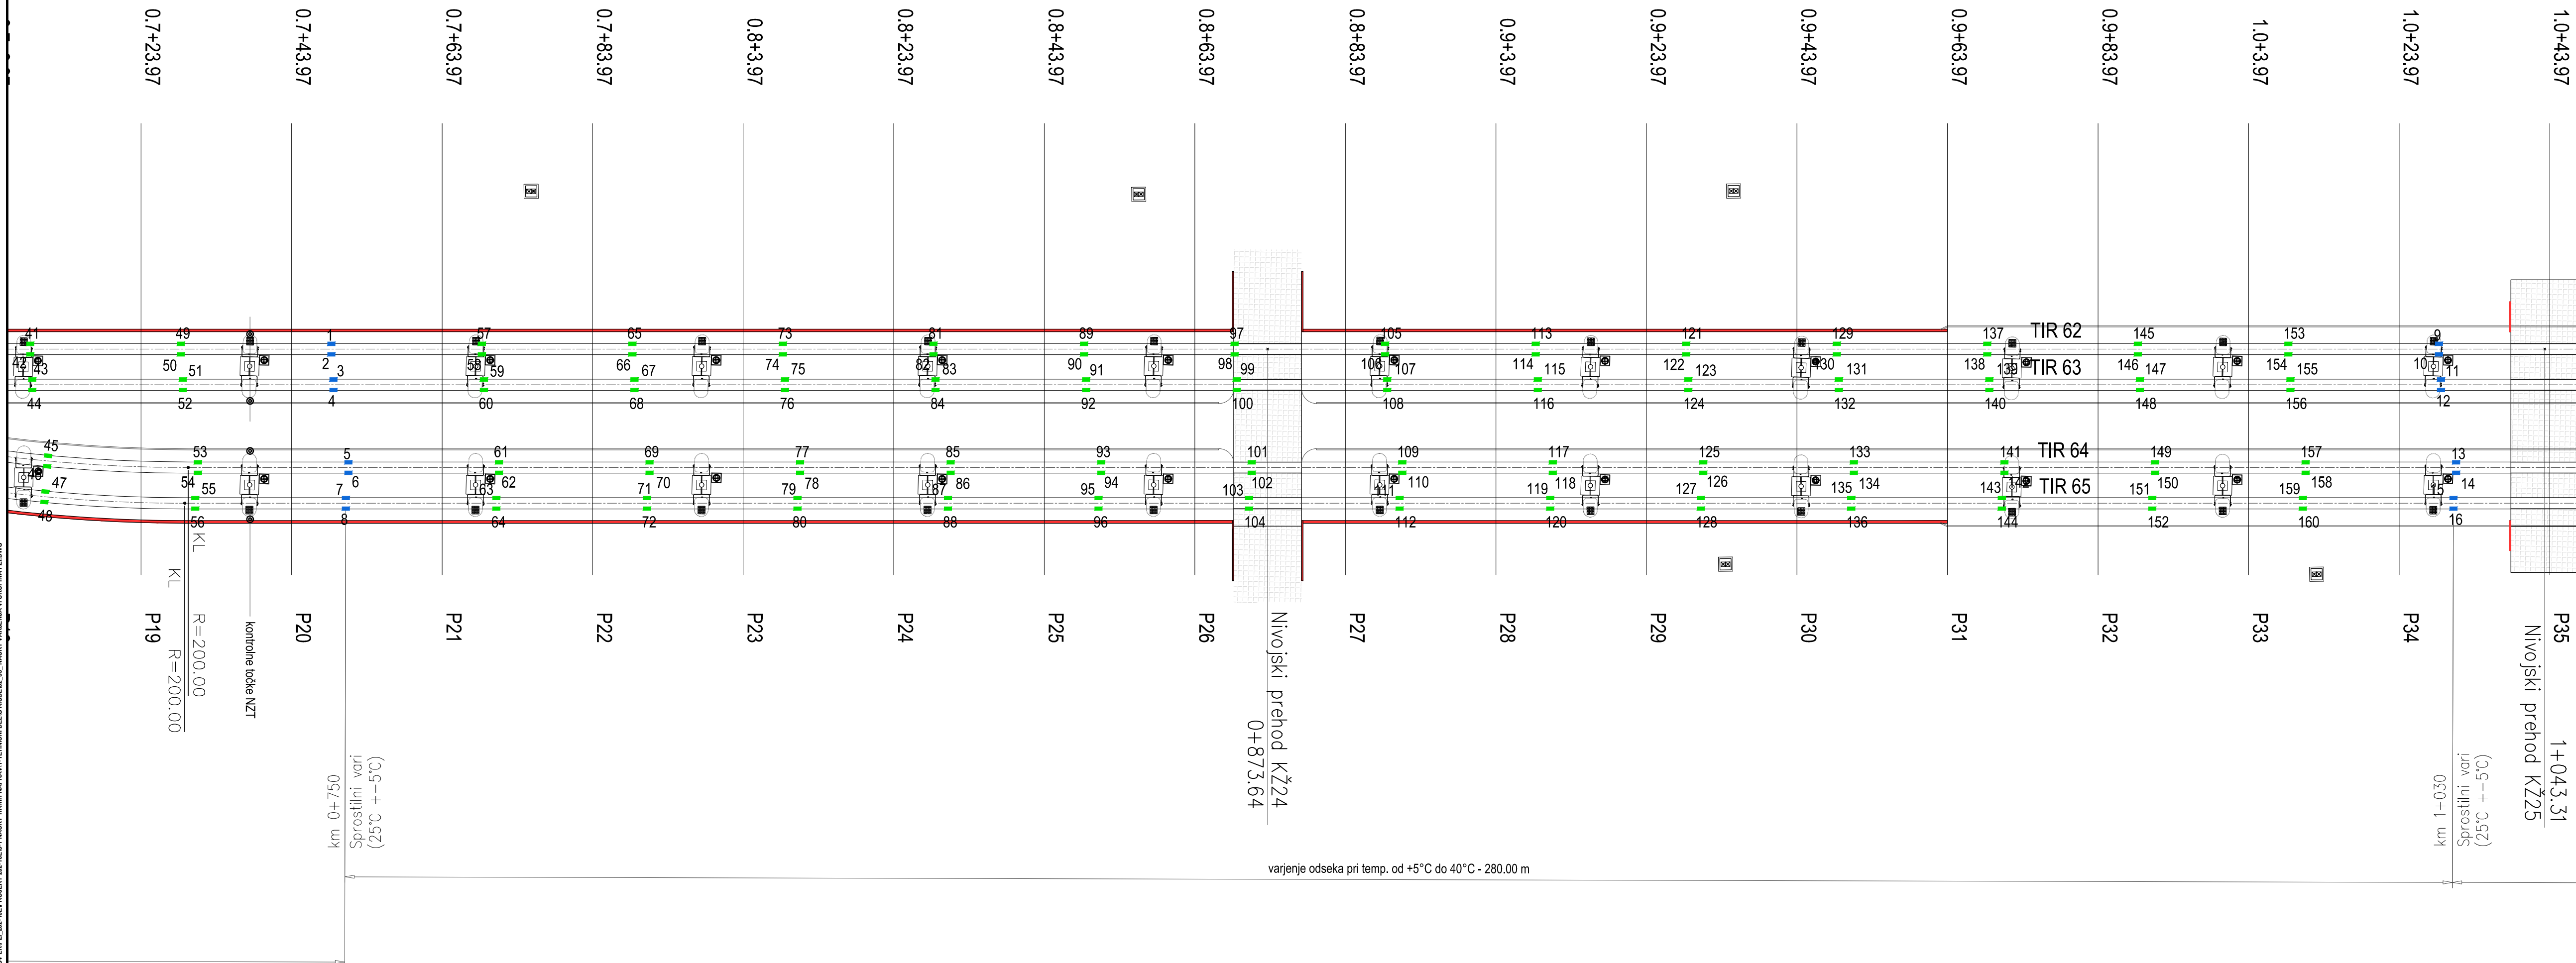

G:\VI. SKUPINA TIROV I. KUPZ, 202-16E/3-1 Načrt varjenja od P19 do P35