



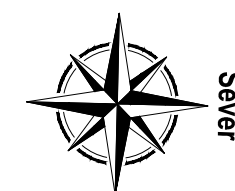


M 1:500

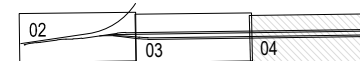


SEZNAM LISTOV:



LEGENDA:

-  - TERMITSKI VMESNI VAR - 300 kos
-  - TERMITSKI KONČNI VAR - 16 kos
-  - TERMITSKI VAR V KRETNICI - 60 kos

PROJEKTANT:

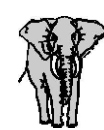

GINEX
International

PODIZVAJALEC:

ODGOVORNI VODJA PROJEKTA:
Dalibor STANIČ, univ. dipl. inž. grad.

ODGOVORNI PROJEKTANT:
Dalibor STANIČ, univ.dipl.inž.grad.

PROJEKTANT SODELAVEC:
Viljem KOVAČ

PROJEKTANT SODELAVEC:

ŠT. OOSEKA:
/

ARHIVSKA ŠT.:

FAZA/OBJEKT:
004/2141

INVESTITOR:



NAZIV PROJEKTA: VI. skupina železniških tirov in tiri 70, 80 ter podaljšanje tira 44 v Luki Koper

NAZIV NAČRTA: TIRI ŠT. 62 DO 65

OPIS RISBE: **Načrt varjenja
od P36 do P51**

MERILO: 1:500

ŠT. PROJEKTA: 202-16E

ŠT. NAČRTA: 202-16E/3-1

VRSTA NAČRTA: 3/1 Načrti g

ŠIFRA CC: CC-SI 2122

VRSTA PROJEKTA: **PZI**

DATUM PROJEKTA: **april 2018** DATUM RISSE: **april 2018**


SIFRA RISBE

PROSTOR ZA ČRTNO KODO:

AVTOR RISBE: GINEX International d.o.o.
IDENT. ŠT. RISBE: 202-16E/3-1/34

avtorskih pravic. Brez pisne odobritve ni dovoljena uporaba ali razmnoževanje dokumentacije niti v delni niti v kakršni koli drugi obliki.

3.3.3.1. SKUPINA TIROV LKIPZL_202-16E|PROJEKT 202-16E|3-1 NACRT TIRNIH NAPRAV|T-TEHNICNI DEL|G RISBE|32_35_ NACRT VARJENJA VI SKUPINA PZLDWG

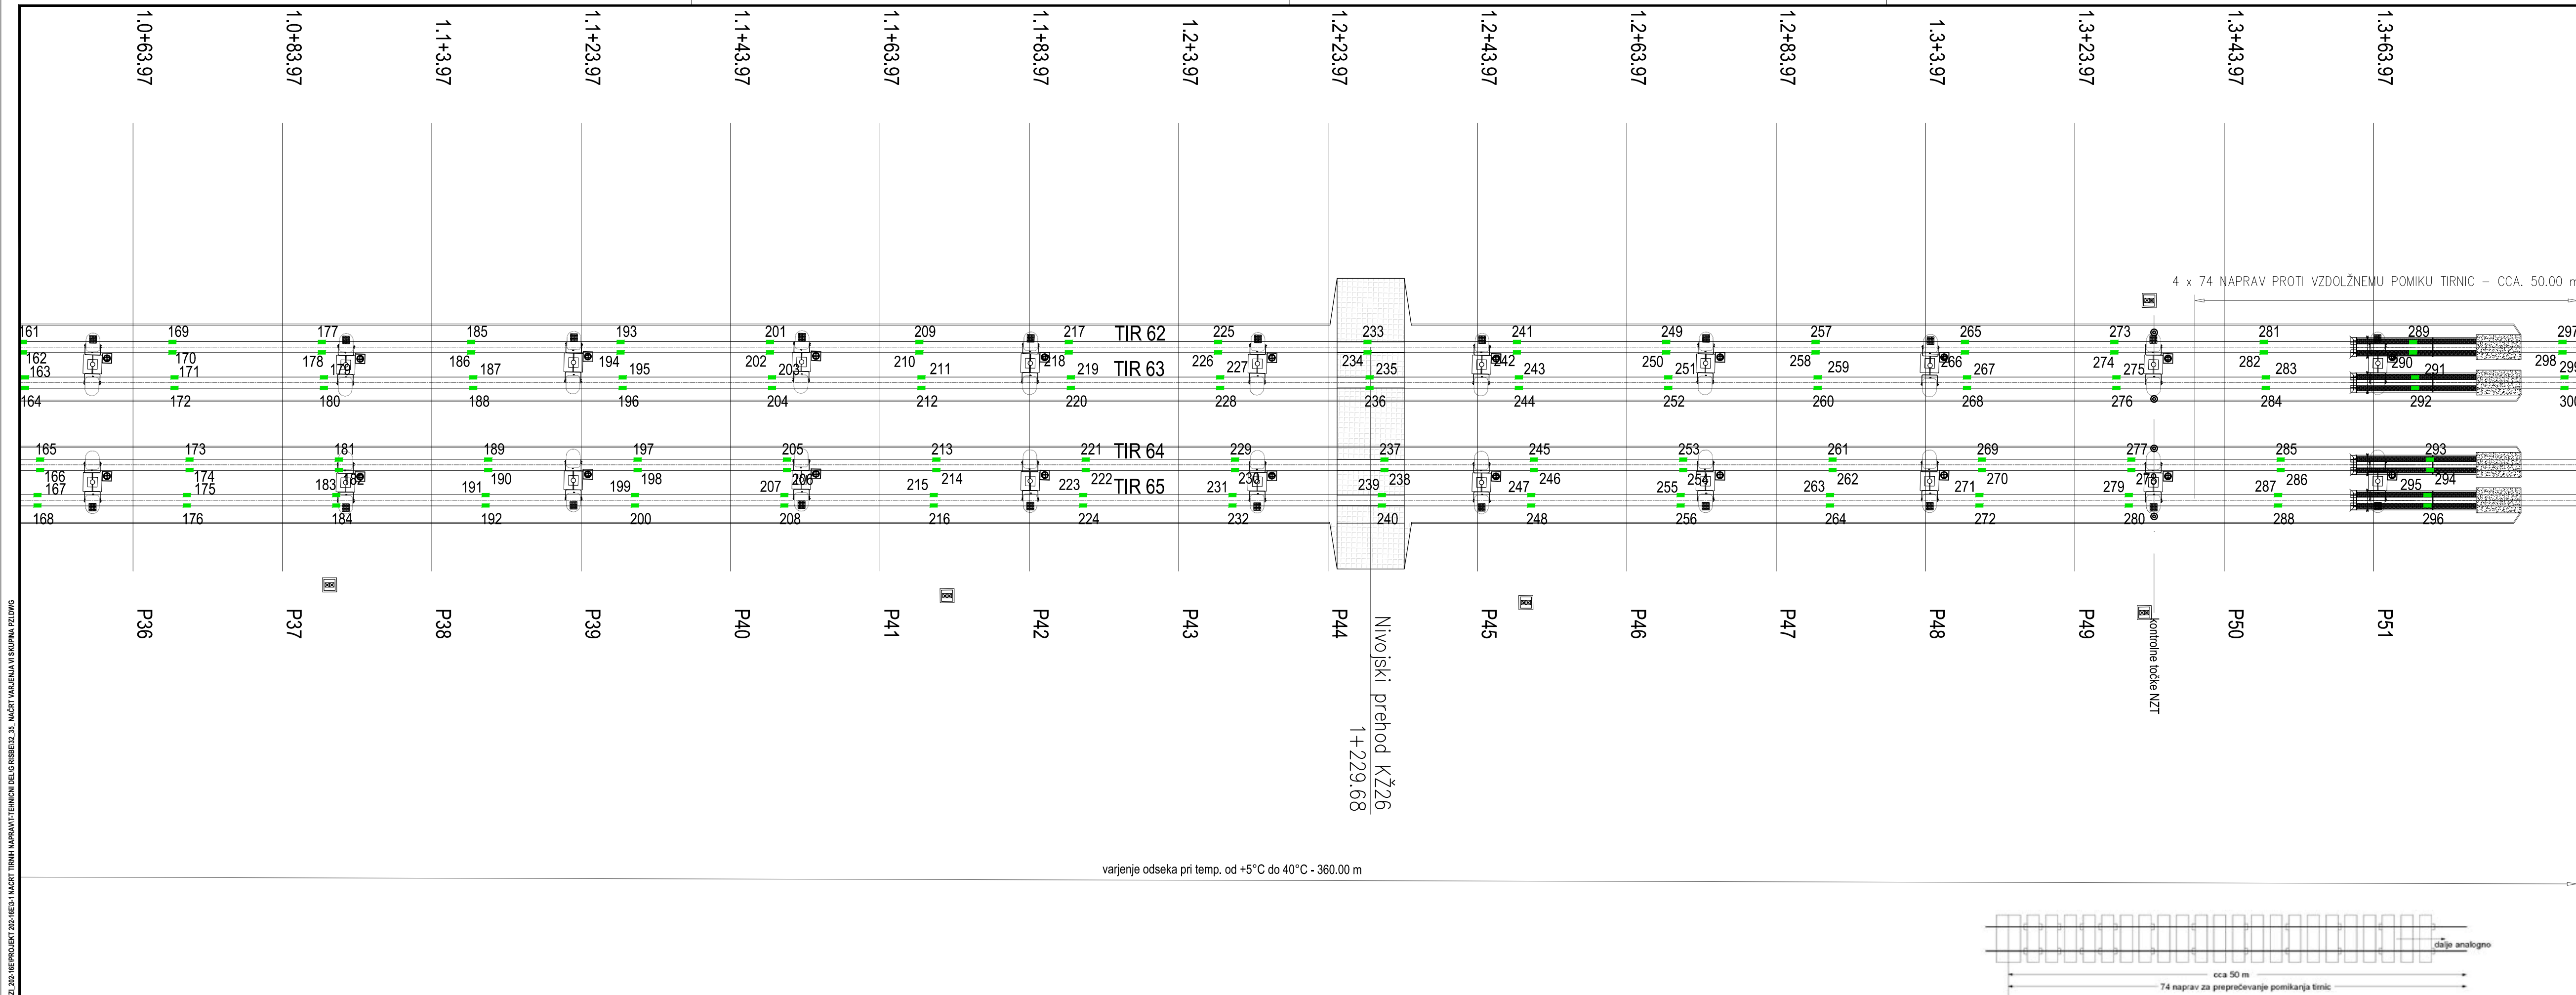

Slika 28: Vgradnja naprav za preprečevanje vzdolžnega pomika tirnic 49E