
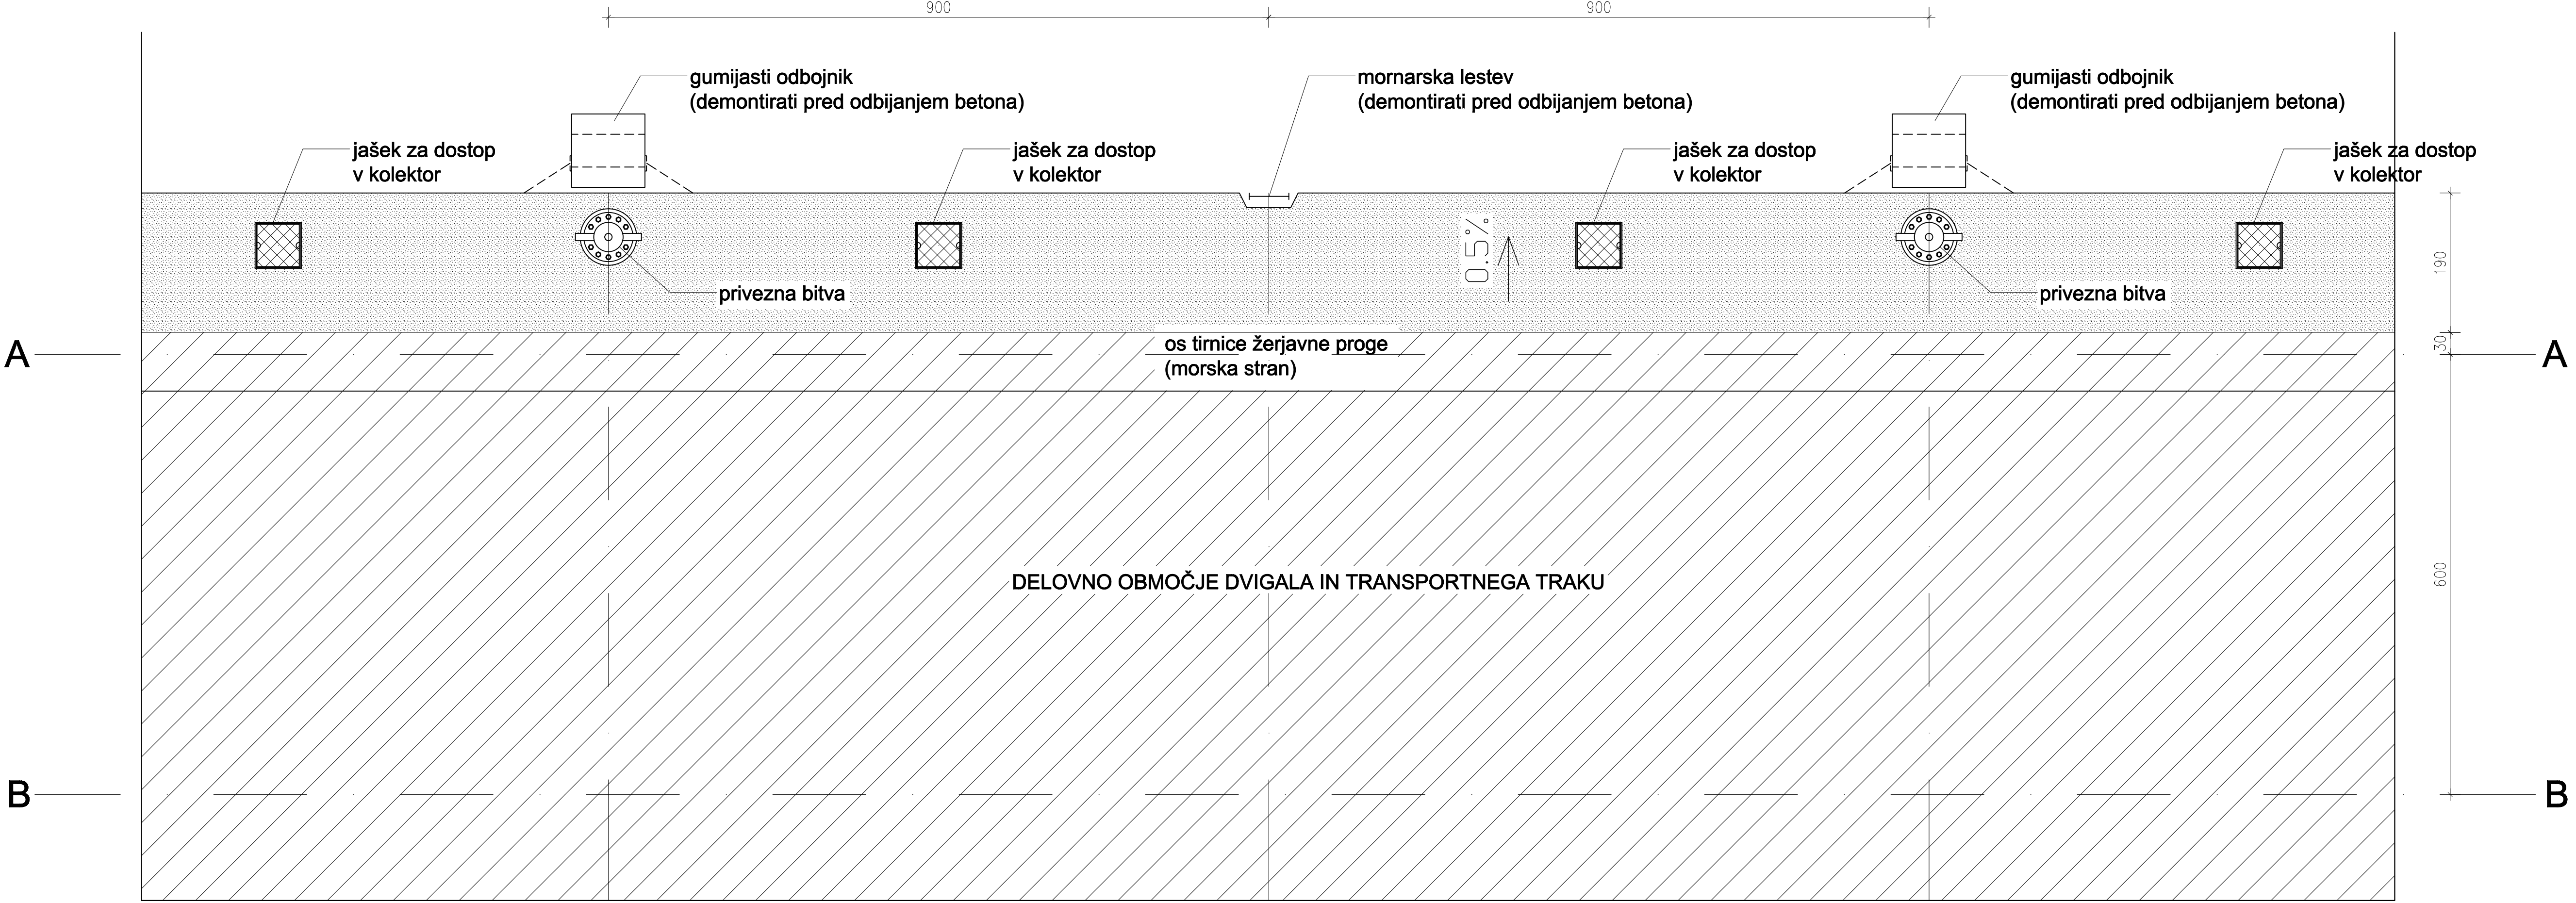


IZSEK TLORISA OBAL TRT1, TRT2 IN TRT3

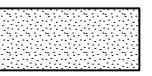

LEGENDA:

 območje sanacije

TLORIS		Št. lista: 2	
Sprememba:		Datum spremembe:	
		Podpis:	
STATIKA, PROJEKTIRANJE, SVETOVANJE SPS Jan Pajcar s.p.			
		Trnoveljska cesta 68, 3000 Celje tel./fax.: +386(0)1 5051588 gsm: +386(0)31 225533 jan.pajcar@siol.net DDV ID: SI40988708	
Investitor:		Luka Koper d.d. Vojkovo nabrežje 38, 6501 Koper	
Objekt:		SANACIJA BETONSKEGA ROBA OBAL TRT1, TRT2 IN TRT3	
Vrsta projekta:		PZI	
Vrsta načrta:		NAČRT GRADBENIH KONSTRUKCIJ	
Vsebinska risba:		TLORIS	
Odgovorni proj.:		Jan Pajcar, udig	IZS G-2755
Izdela:		Jan Pajcar, udig	IZS G-2755
		Št. načrta: JP-06/19 Merilo: 1:50 Datum: februar 2019 Št. projekta: JP-06/19	