




TLORIS PRITLIČJA

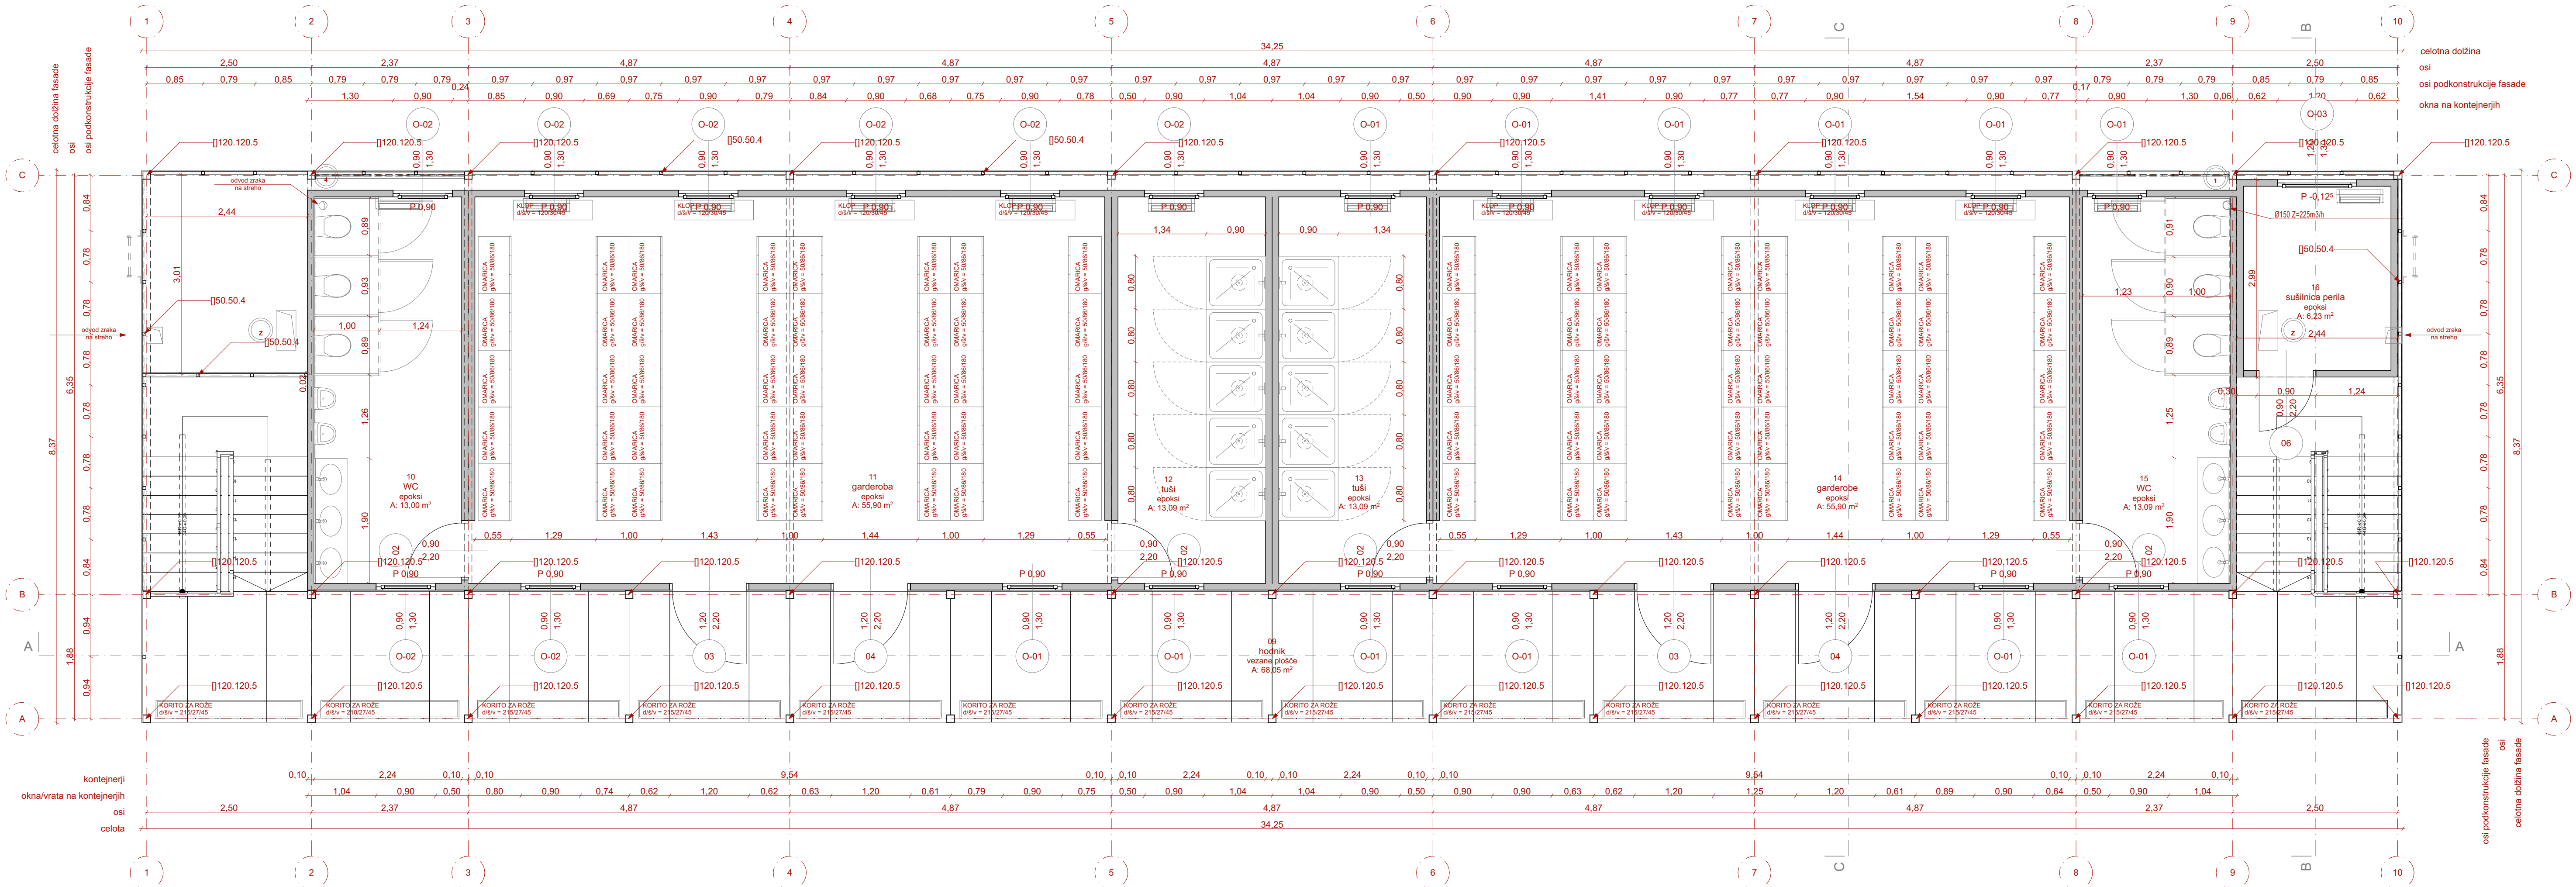

TLORIS NADSTROPJA

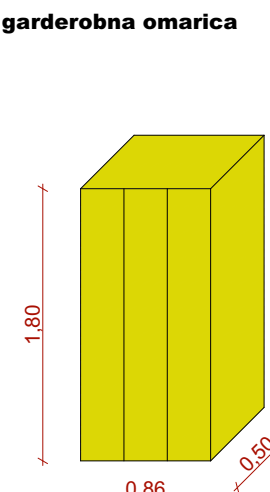


garderobna omara 80 kosov

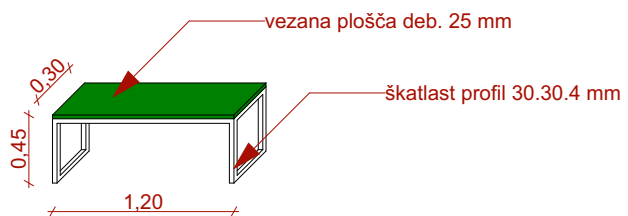

klopi 16 kosov



vezana plošča deb. 25 mm

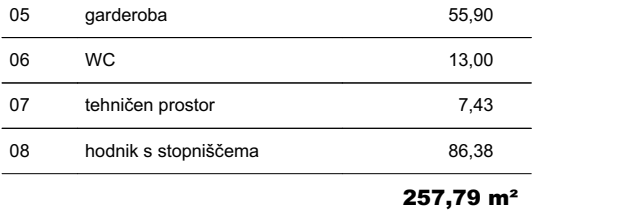

skatlasti profil 30.30.4 mm

SEZNAM PROSTOROV PRITLIČJE

Št.	Prostor	Površina [m <sup>2</sup> ]
01	garderoba	55,90
02	WC	13,00
03	tuši	13,09
04	tuši	13,09
05	garderoba	55,90
06	WC	13,00
07	tehničen prostor	7,43
08	hodnik s stopniščema	86,38
		<b>257,79 m<sup>2</sup></b>

SEZNAM PROSTOROV NADSTROPJE

Št.	Prostor	Površina [m <sup>2</sup> ]
09	hodnik	68,05
10	WC	13,00
11	garderoba	55,90
12	tuši	13,09
13	tuši	13,09
14	garderoba	55,90
15	WC	13,09
16	sublinica perla	6,23
		<b>238,35 m<sup>2</sup></b>

Mere kontrolirani na lokaciji in jih prilagoditi dejanskemu stanju!

Nosilna kovinska konstrukcija in njene detajle so podrobno obdelani v PZI načnih statikah!

Strojne in el. instalacije so obdelane v PZI načnih strojih in elektro instalacij.

Detalji kotežerijev in njihove sestave so obdelani v detajlnih načnih.

Kovinska konstrukcija barva v antracitu sivo RAL 7016!

Kotežerij barvani v antracitu sivo RAL 7016!

Kovinska kornja barvana v antracitu sivo RAL 7016!

Kitlina in zaključne ploščevine barvane v antracitu sivo RAL7016!

Investitor: LUKA KOPER d.d.  
Vojkovo nabrežje 38

Objekt: GARDEROBNE IN SANITARNE ENOTE

odg. arhitekt: MATEJ MLJAČ u.d.l.a., M.A.S.Arch., ZAPS 1381 A

izobeli: MATEJ MLJAČ u.d.l.a., M.A.S.Arch., ZAPS 1381 A  
GAŠPER PLASKAN abs. arh.

vrsta načrta: PZI  
TLORISA

D-R-A-F-T-  
ARHITEKTI

e-mail: office@drarhitekti.com | mob.: +386 41 72 11 43

projektor: D-R-A-F-T-d.o.o. | Lokev 103 | 6219 Lokev

št. projekta: 01-2019 datum: MAREC 2019

merilo: 1:50 risba: 2