


TLORIS PRITLIČJA

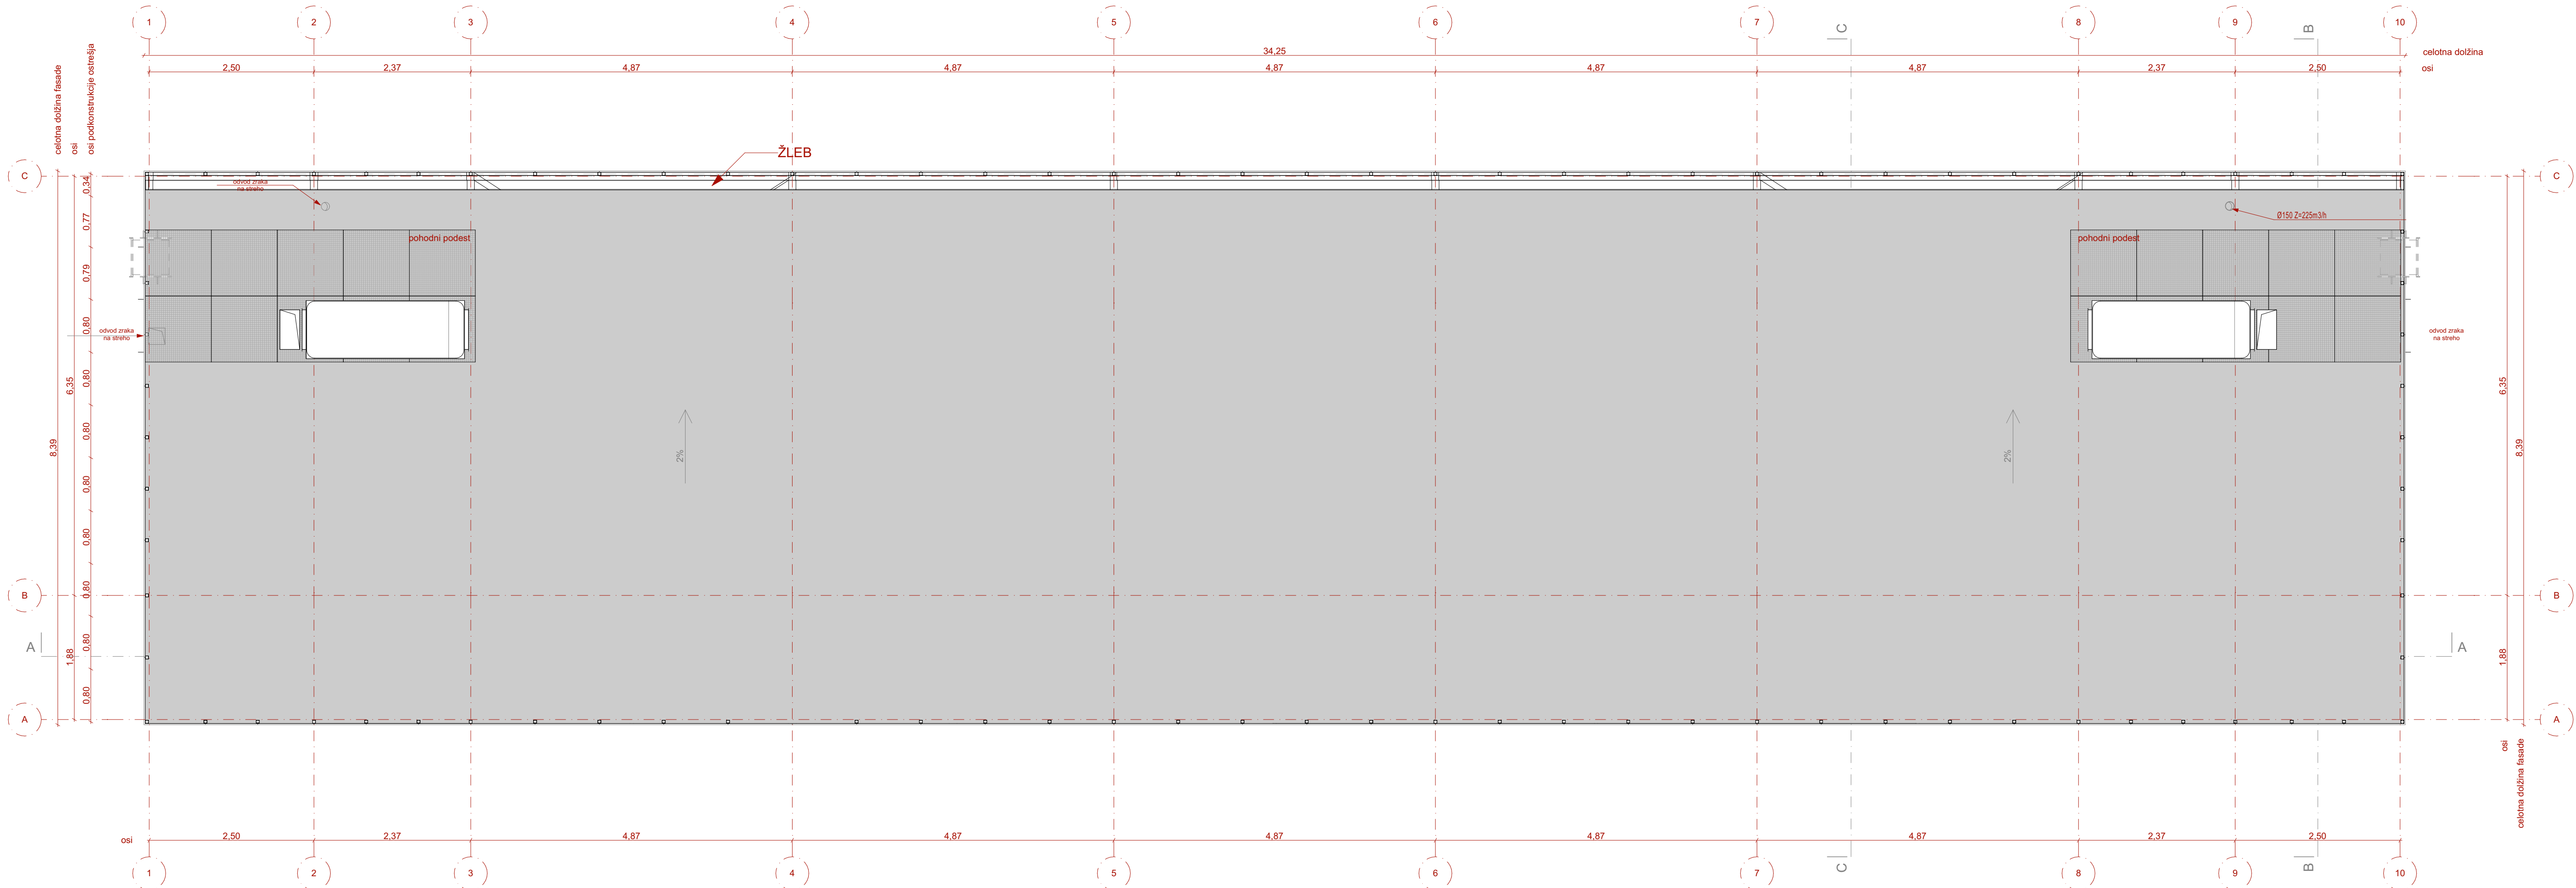

TLORIS NADSTROPJA

- Mere kontrolirati na lokaciji in jih prilagoditi dejanskemu stanju!
- Nosilna kovinska konstrukcija in njeni detajli so podrobno obdelani v PZI načrtih statike!
- Strojna in el. instalacije so obdelane v PZI načrtih strojnih in elektro instalacij!
- Detajli kontejnerjev in njihove sestave so obdelani v delavniskih načrtih.
- kovinska konstrukcija barva v antracit sivo RAL 7016!
- kontejnerji barvani v antracit sivo RAL 7016!
- kovinska kornja barvana v antracit sivo RAL 7016!
- kritina in zaključne ploščevine barvane v antracit sivo RAL7016!

investitor:	LUKA KOPER d.d. Vojkovo nabrežje 38	D-R-A-F-T- ARHITEKTI e-mail: office@darf-arch.com mob.: +386 41 72 11 43
objekt:	GARDEROBNE IN SANITARNE ENOTE	
odg. arhitekt:	MATEJ MLJAC u.d.l.a., M.A.S.Arch., ZAPS 1381 A	projektilant: D-R-A-F-T-d.o.o. Lokev 103 6219 Lokev
izobelei:	MATEJ MLJAC u.d.l.a., M.A.S.Arch., ZAPS 1381 A GAŠPER PLASKAN abs. arh.	
vrsta načrta:	PZI TLORISA STREHA	št. projekta: 01-2019 datum: MAREC 2019
		merilo: 1:50 risba: 3