



PREREZ A-A

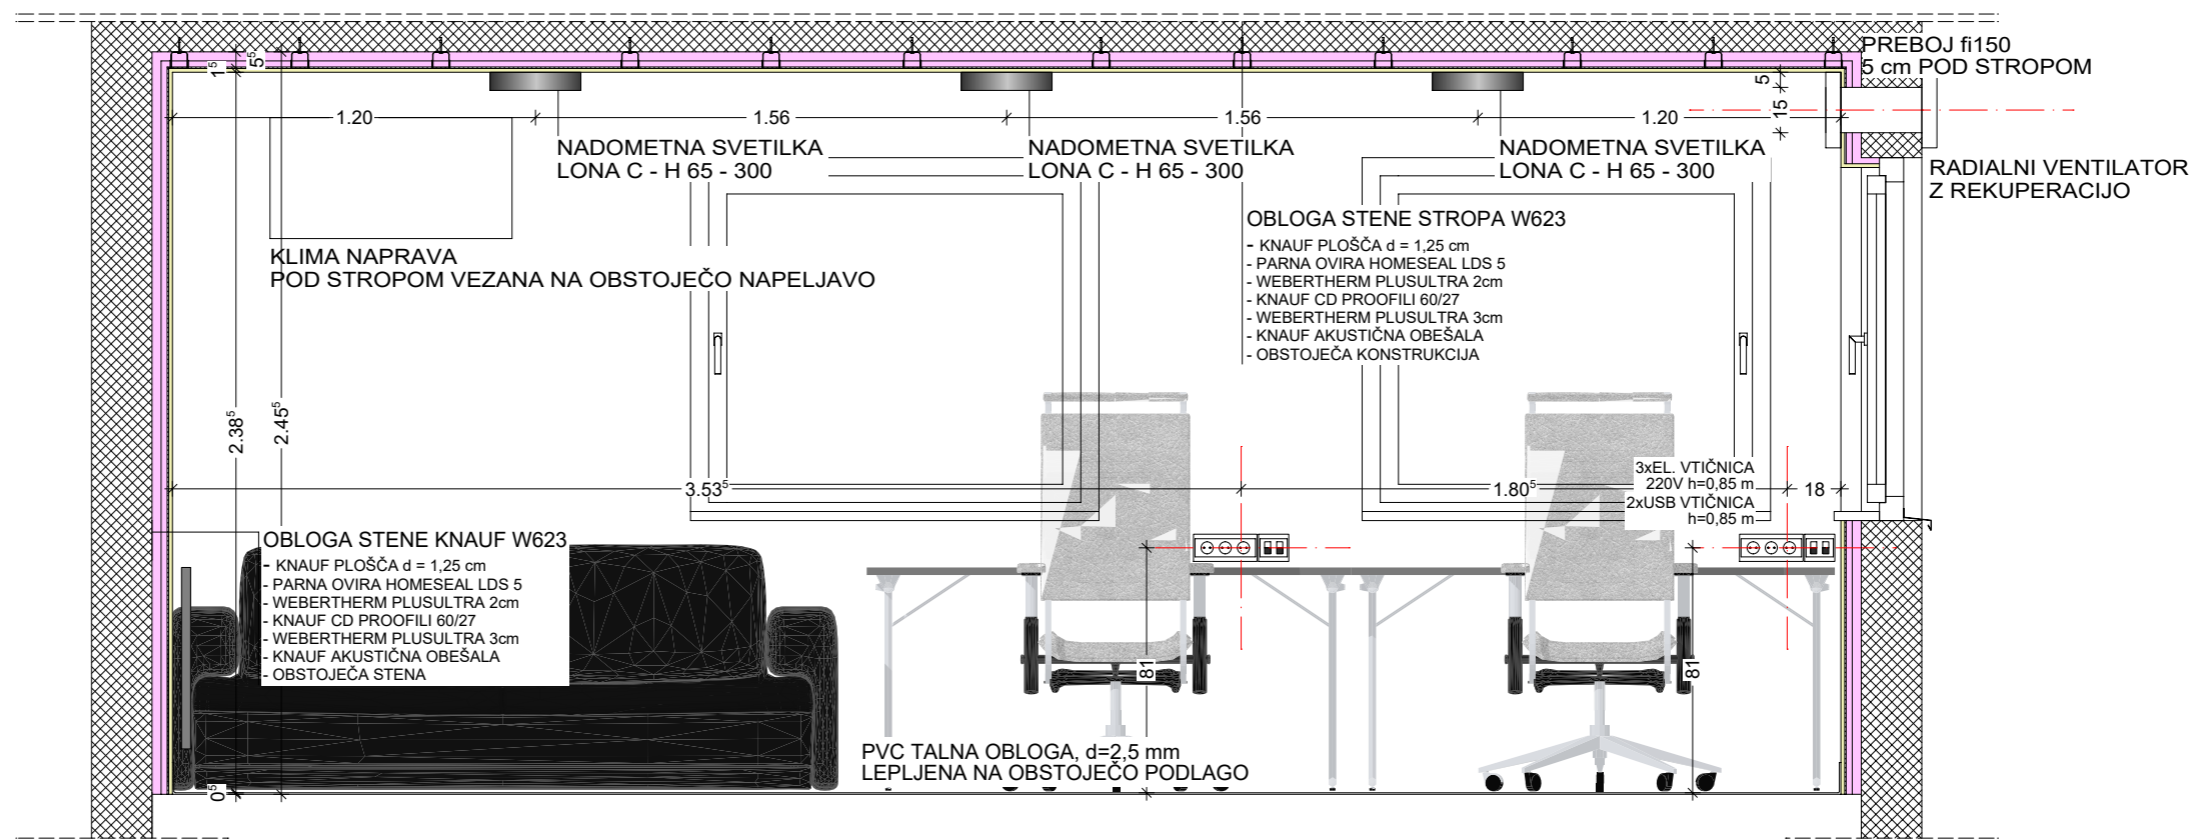

PREREZ 1-1

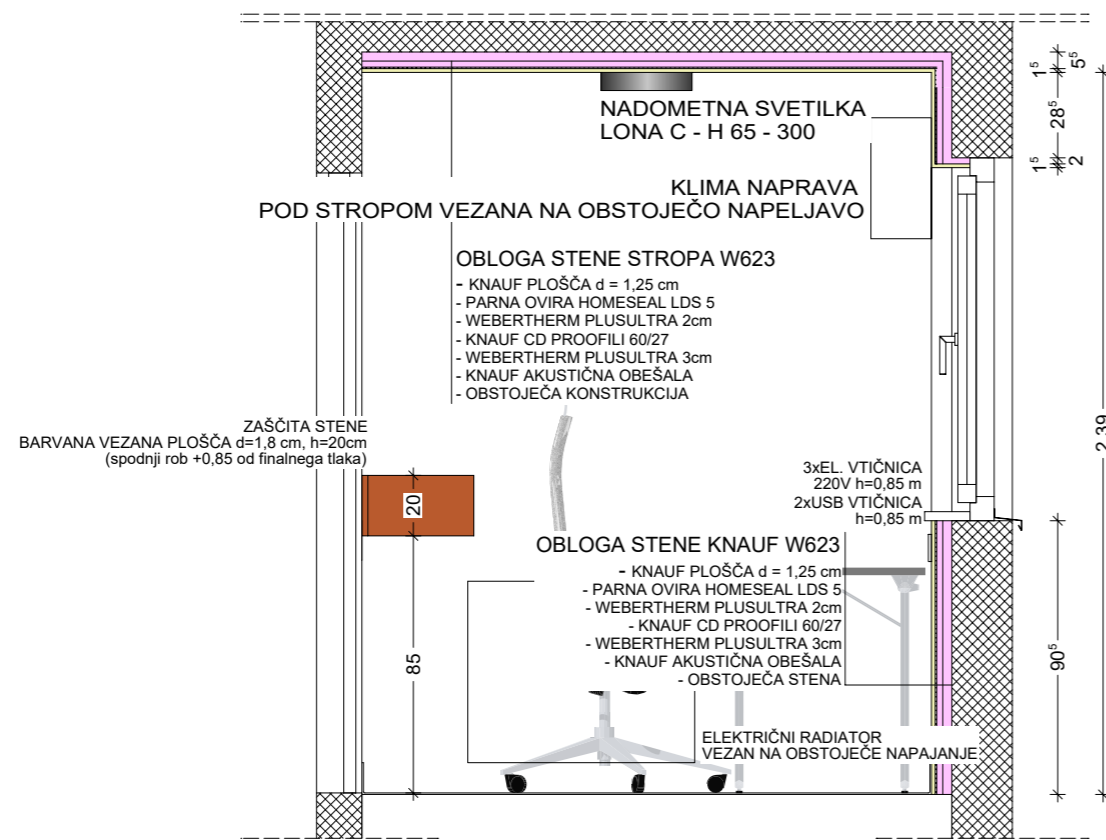

PREREZA A-A in 1-1 - NOVO

M = 1 : 25